Generated by Foxit PDF Creator © Foxit Software
http://www.foxitsoftware.com For evaluation only.

599355527

მეტი ვიდრე უბრალოდ წყალი
MORE THAN JUST WATER

№ 1511/09 D 26. 03. 13

შპს "წყარო"-ს დირექტორს
ქ-ონ ლეილა გორგონძიას

კომპანიამ "ჯორჯიან უოთერ ენდ ფაუერი" განიხილა თქვენი წერილი, №1519/06 დათარიღებული 18.03.13 წ. რომელშიც აღნიშნავთ რომ მტკვრის მარჯვენა სანაპიროზე, მარშალ გელოვანის გამზირის და გაგარინის ქუჩის გადაკვეთის მიმდებარედ შპს "წყარო"-ს საკუთრებაში არსებულ მიწის ნაკვეთზე (ს.კ. 01.10.11.001.042, 01.10.11.001.041, 01.10.11.001.044) რომელზეც გაედინება კომპანიის "ჯორჯიან უოთერ ენდ ფაუერი" კუთვნილი ორი მაგისტრალი განთავსებულია დროებითი მოძველებული ნაგებობები, რომელიც ვერ აკმაყოფილებს თანამედროვე მოთხოვნებს და მოითხოვს რეკონსტრუქცია-განახლებას. გამომდინარე აქედან ითხოვთ კომპანიის მხრიდან თანხმობას თბილისის მთავარი არქიტექტურული დაგეგმარების სამმართველოში წარსადგენად.

წერილში ასევე აღნიშნავთ რომ "თბილწყალკანალი"-ს 01.03.202 წლის №923/1-19 ტექნიკური პირობის თანახმად ხის შენობები თქვენს მიერ განთავსებულია მილის ორივე მხარეს, 5 მეტრიანი სანიტარული ზოლის გარეთ.

გაცნობებთ, რომ სამშენებლო და სარეკონსტრუქციო სამუშაოების ჩატარება დასაშვებია წყალდენის ორივე მხარეს 5 მეტრიანი სანიტარული ზოლის გარეთ. სანიტარულ ზოლში დაუშვებელია მრავალწლიანი ნარგავების არსებობა და დარგვა.

სარეკონსტრუქციო სამუშაოების და შენობის ექსპლუატაციის პირობებში უნდა გამოირიცხოს ყოველგვარი ქმედება, რამაც შეიძლება დააზიანოს წყალსადენის მაგისტრალები ან მაგისტრალების დაზიანების შემთხვევაში შეაფერხოს მათი ოპერატიული აღდგენა.

აღდგენითი სამუშაოების წარმოებისათვის უზრუნველყოფილი უნდა იქნას მაგისტრალებთან მანქანა-მექანიზმების და საავარიო ბრიგადის წევრების შეუფერხებელი მისვლა დღეღამის ნებისმიერ პერიოდში.

გაცნობებთ რომ მაგისტრალების სანიტარული ზონის მიმდებარე ტერიტორია არის გაზრდილი რისკის ზონა რის გამოც მათი დაზიანების შედეგად ობიექტისათვის მიყენებულ მატერიალურ ზარალზე ან სხვა ნეგატიურ მოვლენებზე შპს "ჯორჯიან უოთერ ენდ ფაუერი" პასუხს არ აგებს.

ობიექტის რეკონსტრუქციის პროექტი საჭიროა შეთანხმდეს შპს "ჯორჯიან უოთერ ენდ ფაუერ"-თან.

ომარ გოცირიძე
ტექნიკური დირექტორის მოადგილე

Generated by Foxit PDF Creator © Foxit Software
http://www.foxitsoftware.com For evaluation only.

002198

ფასადი - ბ-ს

მ. 1:100

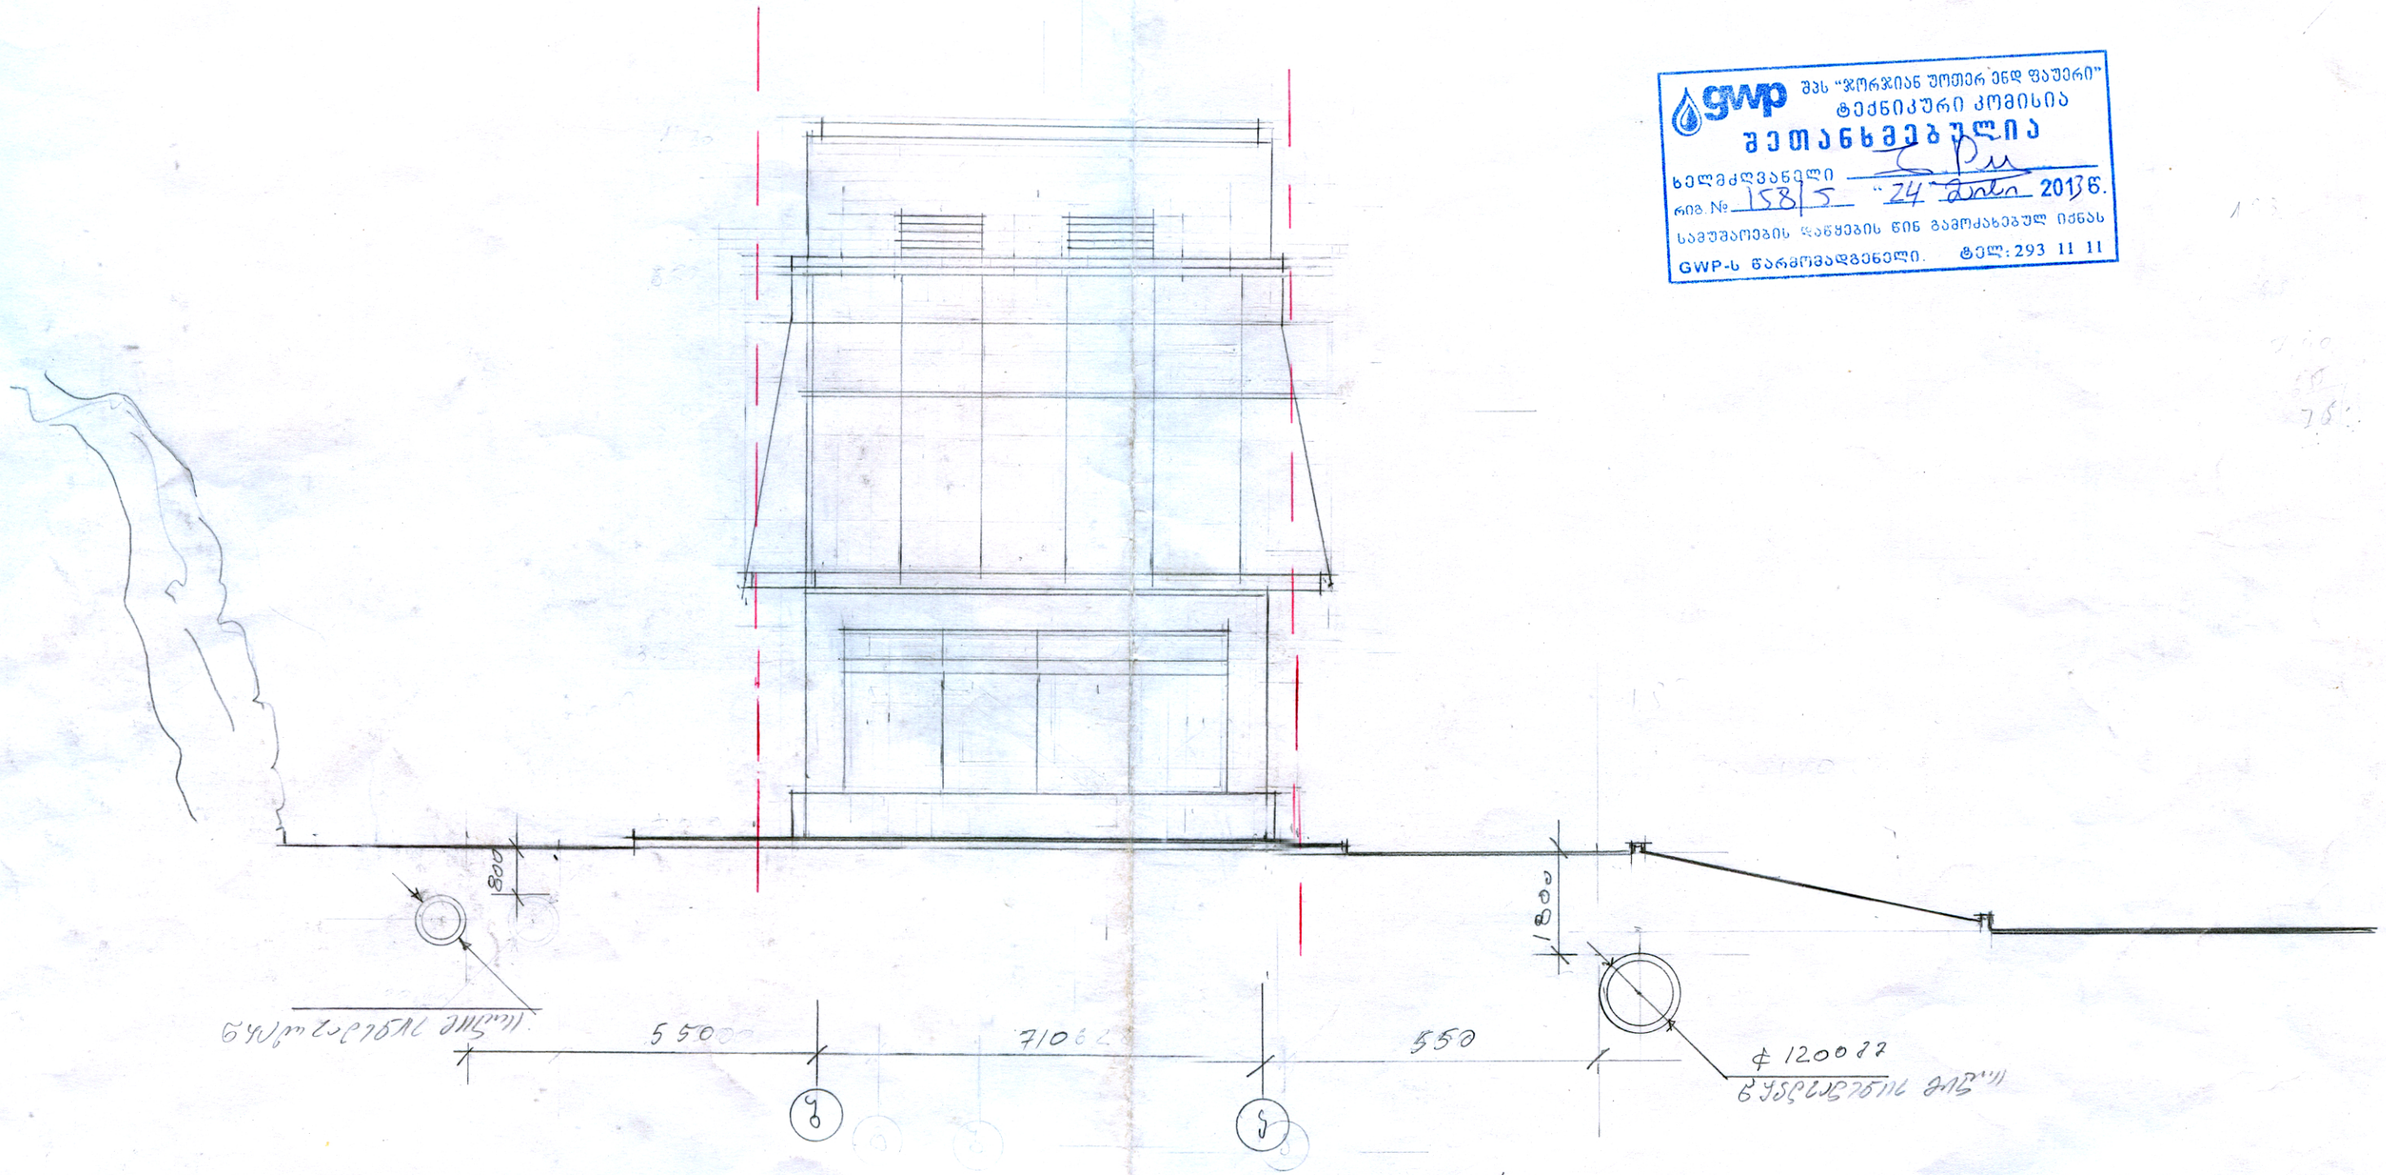

gwp
შპს "ჯორჯიან უოთერ ენდ ფაუერი"
ტექნიკური კომისია
შეთანხმებულია
ხელმძღვანელი
რიგ. № 158/5 "24" მაისი 2013წ.
სამუშაოების დაწყების წინ გამოძახებულ იქნას
GWP-ს წარმომადგენელი. ტელ: 293 11 11

"ჯორჯიან უოთერ ენდ ფაუერი"
24.05.2013.

ქალაქ თბილისის მერიის საჯარო სამართლის იურიდიული პირი

თბილისის არქიტექტურის სამსახური

გადაწყვეტილება №626185

ნომერი: AR1114286

თარიღი : 06.03.2013

გაცემის თარიღი : 11.04.2013

გაცნობის თარიღი : 12.04.2013

შედეგი : განუხილველი.

ობიექტის მისამართი :

ქალაქი თბილისი , გამზირი მარშალ გელოვანი , მარჯვენა მხარეს, გაგარინის ქუჩის გადაკვეთის მიმდებარედ, (ნაკვეთი N1/42) ;

თბილისი გლდანი I მ/რ 2 ს.ს. ბ. 79

დამკვეთი-განმცხადებელი

- ლეილა გორგონძია პ/ნ 01001025956

ორგანიზაცია:

- შ.პ.ს."წყარო" კოდი: 211381413

ნომენკლატურა :

- მიწის ნაკვეთის სამშენებლოდ გამოყენების პირობები
- მიწის ნაკვეთის სამშენებლოდ გამოყენების პირობების დადგენა

"საქართველოს ზოგადი ადმინისტრაციული კოდექსის" მე-5, 51-ე, 52-ე, 83-ე, 96-ე, მე-100 მუხლების, VI თავის, "მშენებლობის ნებართვის გაცემის წესისა და სანებართვო პირობების შესახებ" საქართველოს მთავრობის 2009 წლის 24 მარტის #57 დადგენილების თანახმად

გადაწყვეტილება

თქვენი განაცხადის პასუხად, რომლითაც ითხოვთ ქ. თბილისში, მარშალ გელოვანის გამზ. გაგარინის ქუჩის გადაკვეთის მიმდებარედ არსებულ მიწის ნაკვეთზე, საკადასტრო კოდით: #01.10.11.001.042, სავაჭრო დანიშნულების ობიექტის განთავსების მიზნით, მიწის ნაკვეთის სამშენებლოდ გამოყენების პირობების დადგენას, გაცნობებთ, რომ სამსახურის მიერ გეცნობათ, რომ კომპანია „ჯორჯიან უოთერ ენდ ფაუერი“-დან შესაბამისი თანხმობის აღების შემთხვევაში უნდა წარმოგედგინათ საპროექტო ობიექტის ესკიზი. გამომდინარე იქედან, რომ მოთხოვნილი დოკუმენტი არ არის წარმოდგენილი საკითხი რჩება განუხილველი.

აღნიშნული საკითხის განხილვას სამსახური დაუბრუნდება, საპროექტო ობიექტის ესკიზის (იმ პირობების გათვალისწინებით, რაც დადგენილი იქნა კომპანია „ჯორჯიან უოთერ ენდ ფაუერი“-ს მიერ) წარმოდგენის შემდგეგ, ახალი განაცხადით, რომელიც განხილული იქნება „ქალაქ თბილისის ტერიტორიების გამოყენებისა და განაშენიანების რეგულირების საკითხთა კომისიის“ სხდომის მიერ.

• გადაწყვეტილება შეიძლება გასაჩივრდეს ქალაქ თბილისის მერიაში (მისამართი - ქალაქი თბილისი, ჟ. შარტავას ქ. #7), დაინტერესებულ მხარეთათვის ოფიციალური წესით გაცნობიდან ან გამოქვეყნებიდან ერთი თვის ვადაში.