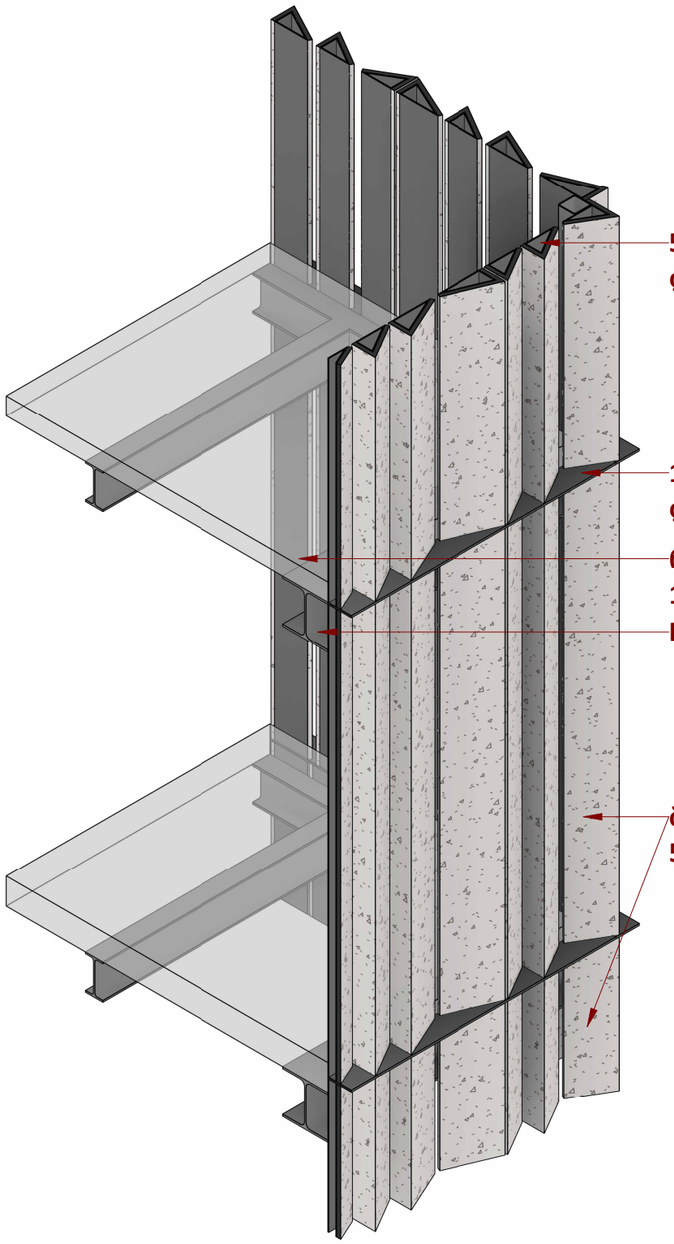

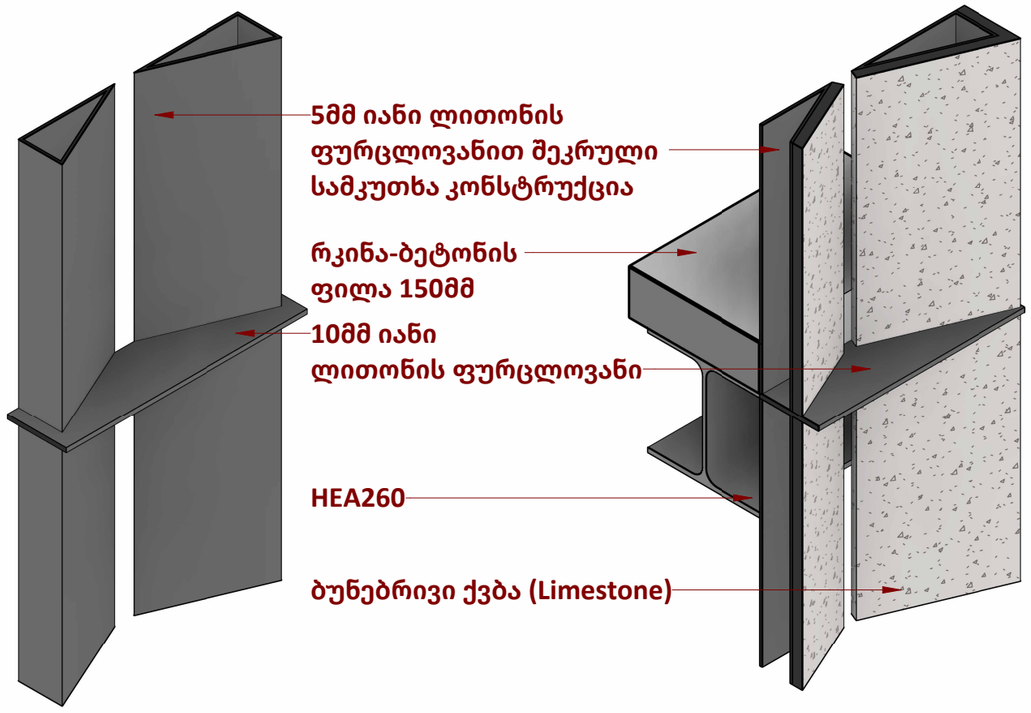

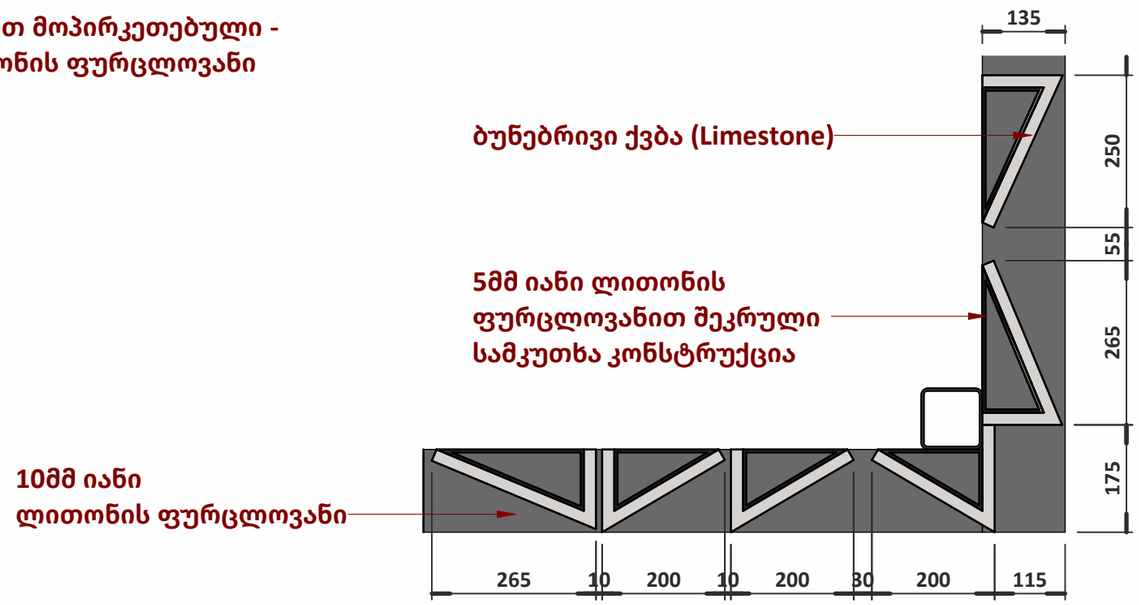

A3

A304

სათაური

ფასადის დეტალები

NS Studio
0179 ბაზალეთის ქუჩა 3
ქ. თბილისი, საქართველო.
Tel: 593 27 88 58
info@nsstudio.ge

პროექტი
ქალაქ თბილისი, ვაჟა-ფშაველას
გამზ. #29,
ტექნიკური შენობა

12/16/2025 4:19:30 PM

Cad Dwg File: **Aversi Clinic**

ლუკა ჩაგანავა

ნინო ჭანტურია

დავით ბალავაძე

NS Studio

A300 | ფასადი 01

1:100 | ფასადები

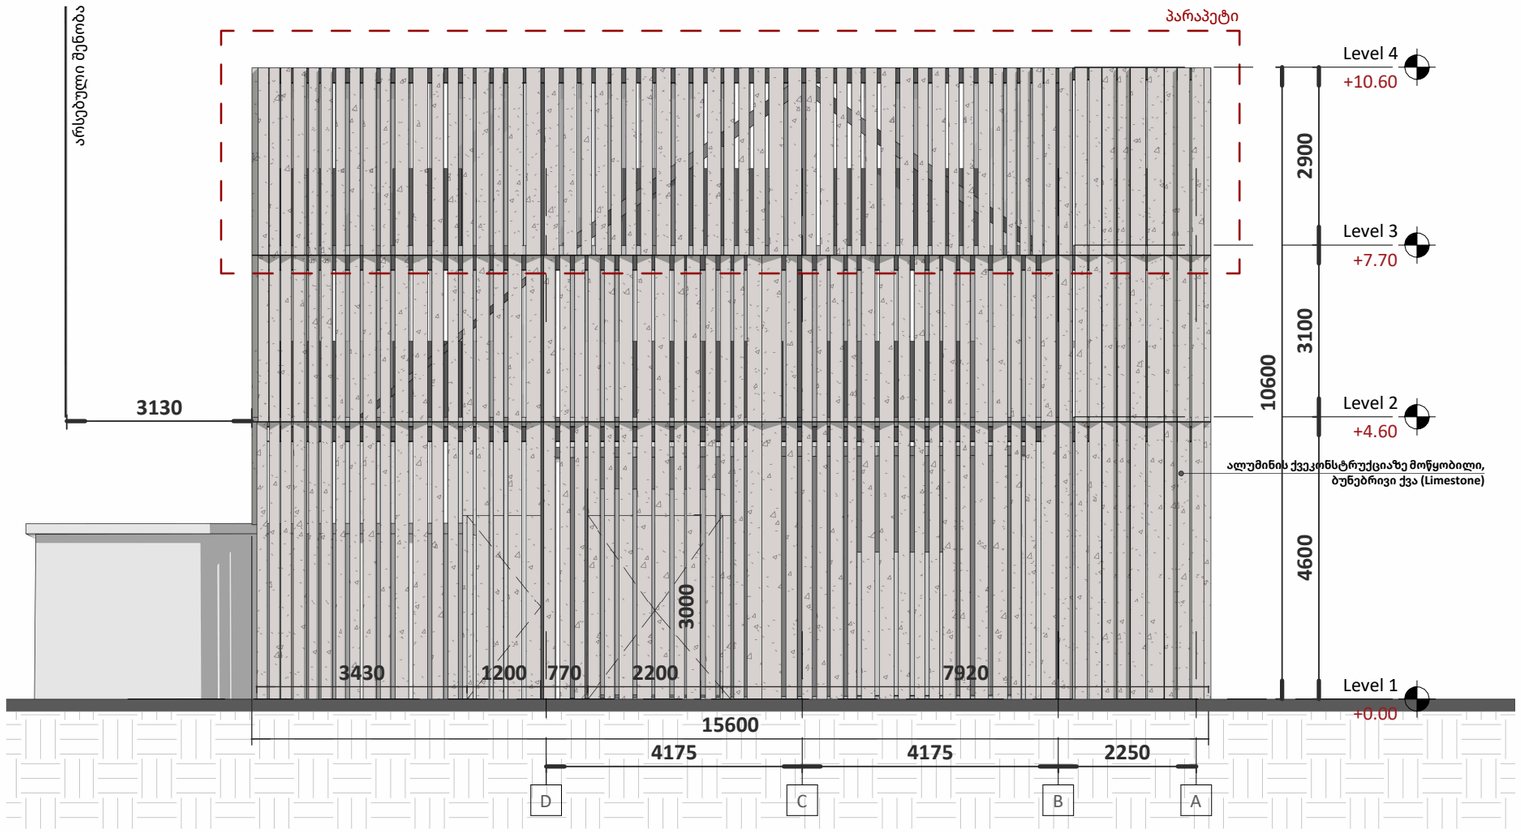

A3

A300

სათაური

ფასადი 01

NS Studio
0179 ბაზალეთის ქუჩა 3
ქ. თბილისი, საქართველო.
Tel: 593 27 88 58
info@nsstudio.ge

პროექტი
ქალაქ თბილისი, ვაჟა-ფშაველას
გამზ. #29,
ტექნიკური შენობა

1/15/2026 2:24:34 PM

Cad Dwg File: **Aversi Clinic**

ლუკა ჩაგანავა

ნინო ჭანტურია

დავით ბალავაძე

NS Studio

A301 | ფასადი 02

1:100 | ფასადები

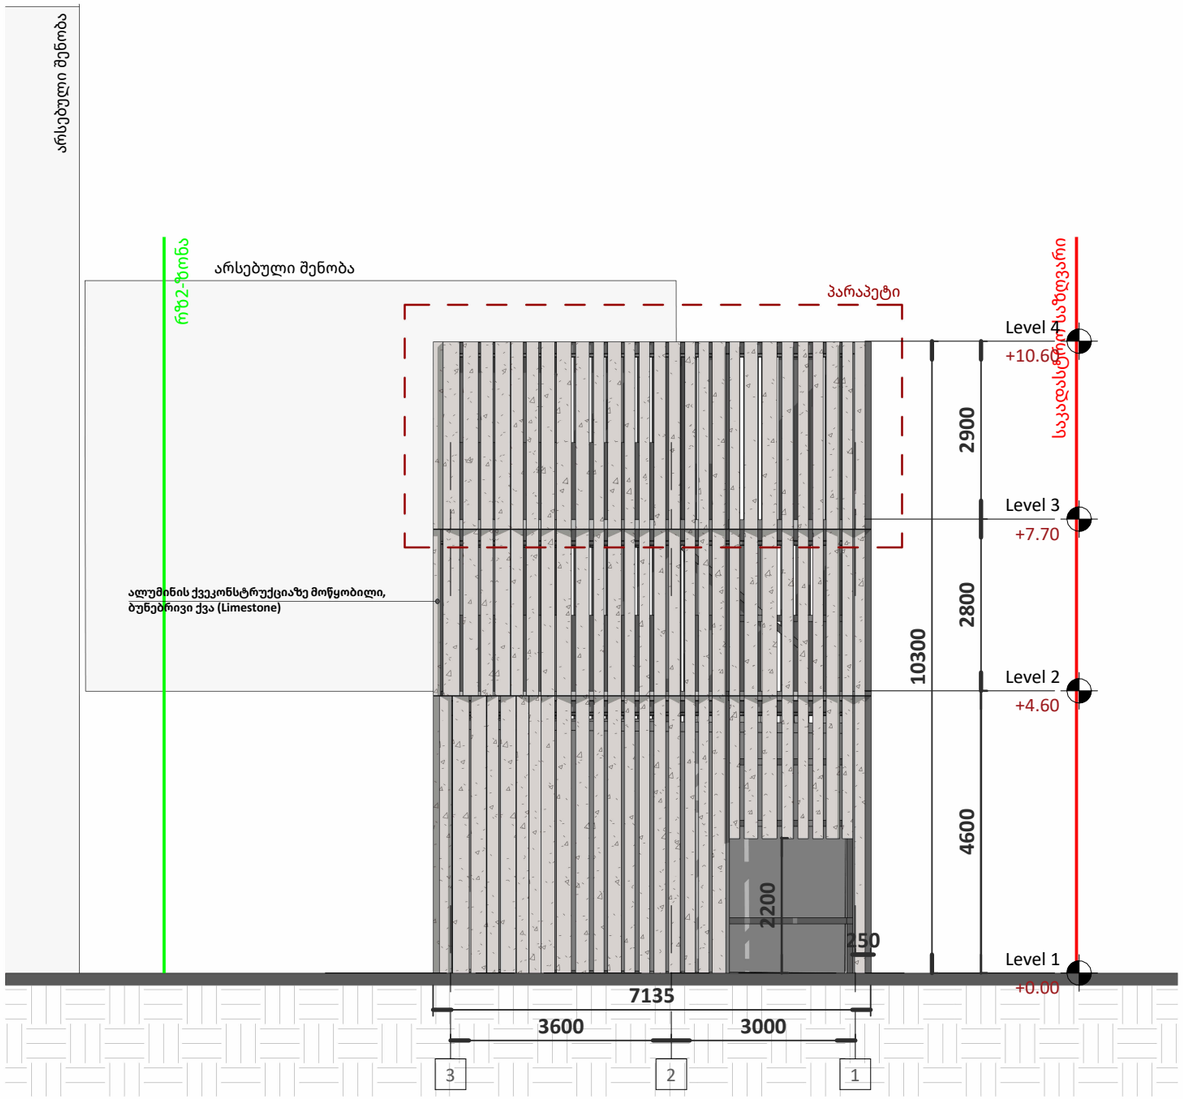

A3

A301

სათაური

ფასადი 02

NS Studio
0179 ბაზალეთის ქუჩა 3
ქ. თბილისი, საქართველო.
Tel: 593 27 88 58
info@nsstudio.ge

პროექტი
ქალაქ თბილისი, ვაჟა-ფშაველას გამზ. #29,
ტექნიკური შენობა

2/6/2026 8:31:12 AM

Cad Dwg File: **Aversi Clinic**

ლუკა ჩაგანავა

ნინო ჭანტურია

დავით ბალავაძე

NS Studio

A302 | ფასადი 03

1:100 | ფასადები

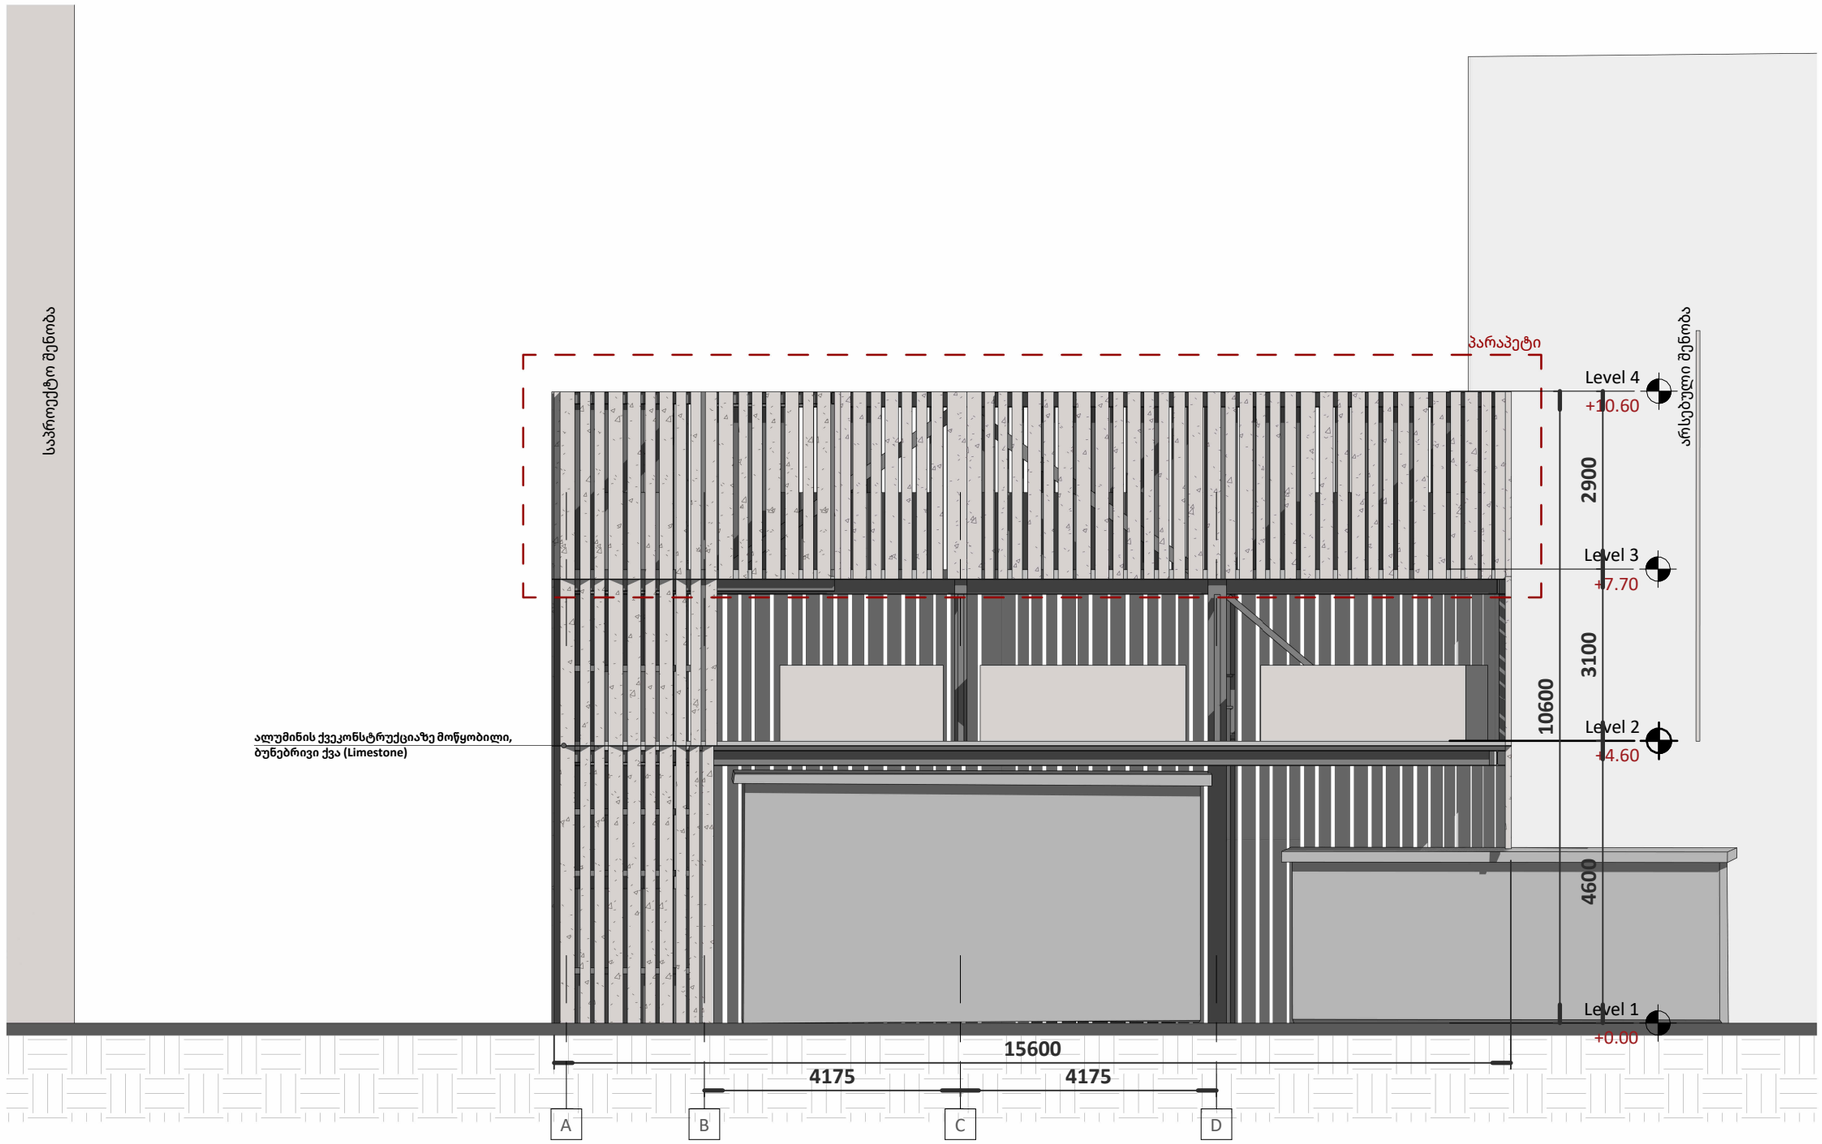

A3

A302

სათაური

ფასადი 03

NS Studio
0179 ბაზალეთის ქუჩა 3
ქ. თბილისი, საქართველო.
Tel: 593 27 88 58
info@nsstudio.ge

პროექტი
ქალაქ თბილისი, ვაჟა-ფშაველას
გამზ. #29,
ტექნიკური შენობა

1/15/2026 2:24:42 PM

Cad Dwg File: **Aversi Clinic**

ლუკა ჩაგანავა

ნინო ჭანტურია

დავით ბალავაძე

NS Studio

A303 | ფასადი 04

1:100 | ფასადები

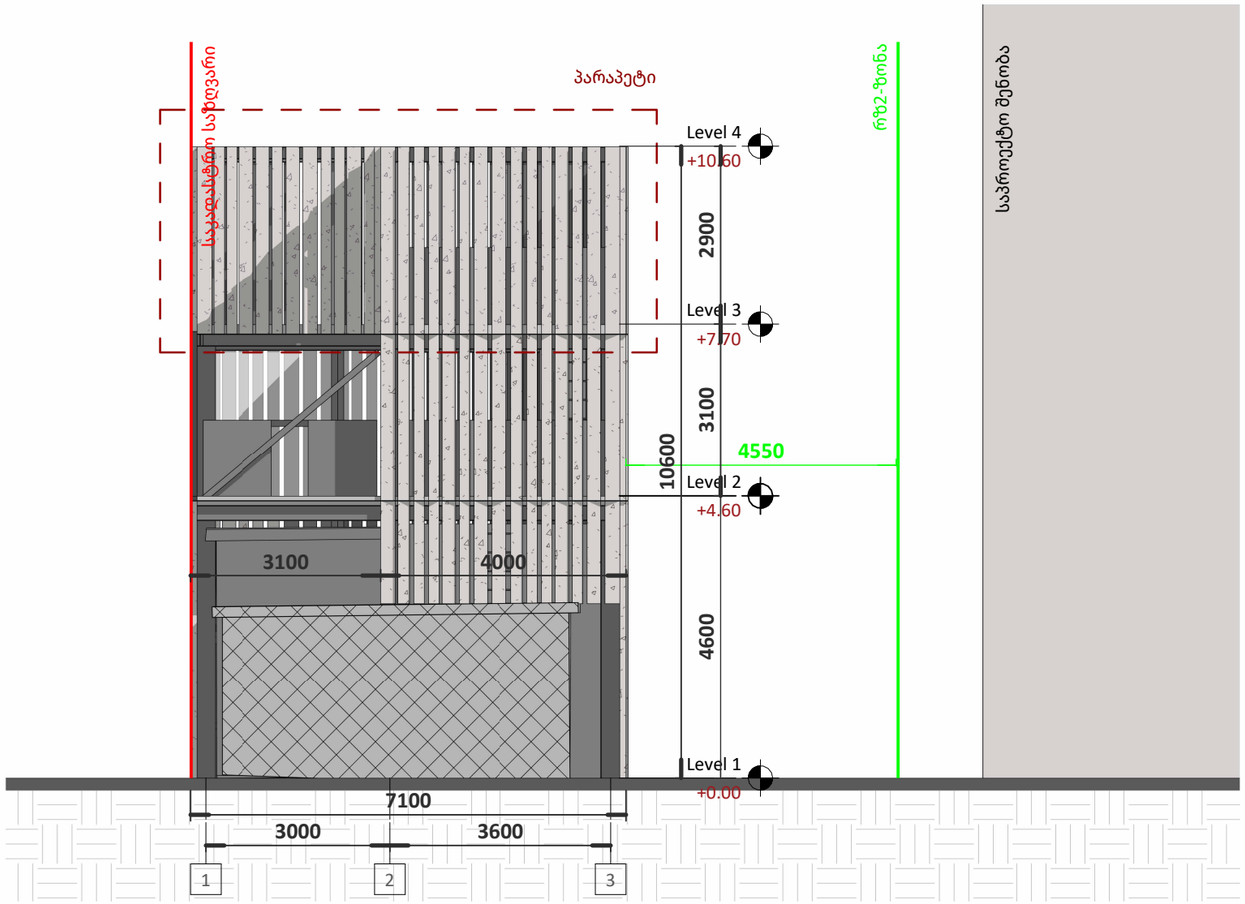

A3

A303

სათაური

ფასადი 04

NS Studio
0179 ბაზალეთის ქუჩა 3
ქ. თბილისი, საქართველო.
Tel: 593 27 88 58
info@nsstudio.ge

პროექტი
ქალაქ თბილისი, ვაჟა-ფშაველას გამზ. #29,
ტექნიკური შენობა

1/15/2026 2:24:46 PM

Cad Dwg File: **Aversi Clinic**

ლუკა ჩაგანავა

ნინო ჭანტურია

დავით ბალავაძე

NS Studio