
fasadi 5-1 RerZebSi

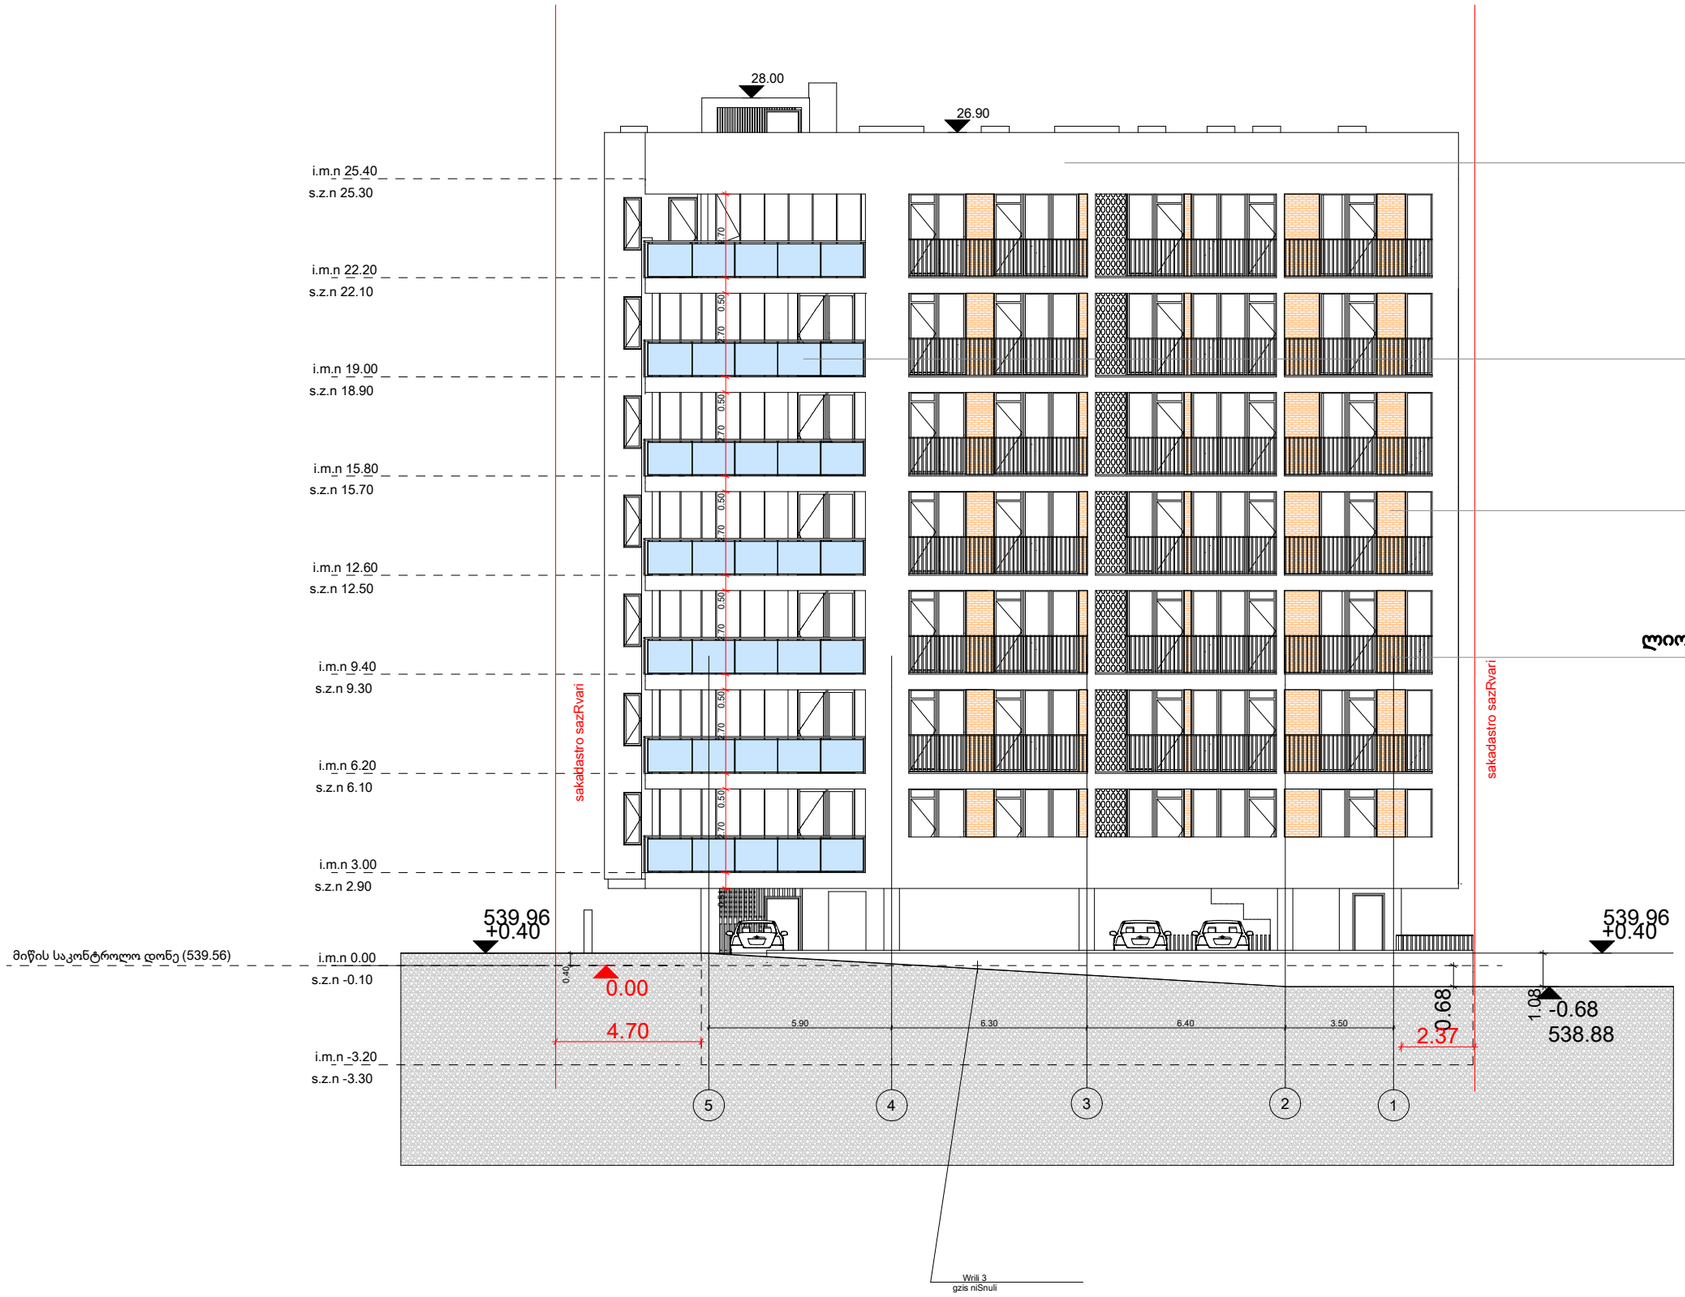

ლესვა ღია კრემისფრად
R229 B 217 G184

მინის მოაჯირი

დეკორატიული აგური
თიხით წარმოებული

ლიოთონის მილკვადრატოს მოაჯირი

არქიტექტორი:
ნ. გაბუნია

კონსტრუქტორი:
გ. რეხვიაშვილი

გეოლოგია:

სახანძრო უსაფრთხოება:

შ.პ.ს "ოცნების სახლი"

ს/კ 406124536

მრავალბინიანი საცხოვრებელი სახლი

ა. თბილისი, შალვა ნუცუბიძის ქუჩა 205 ს/კ 01.14.01.007.420

გაპი #6741333
08/11/2023

დამკვეთი: ი. დავითაშვილი
შპს "ოცნების სახლი"

დირექტორი:
გ. კალანდაძე


არქიტექტორი:
ნ. გაბუნია

შემსრულებელი:
ნ.გაბუნია

პროექტი

1: 100

fasadi a-d RerZebSi

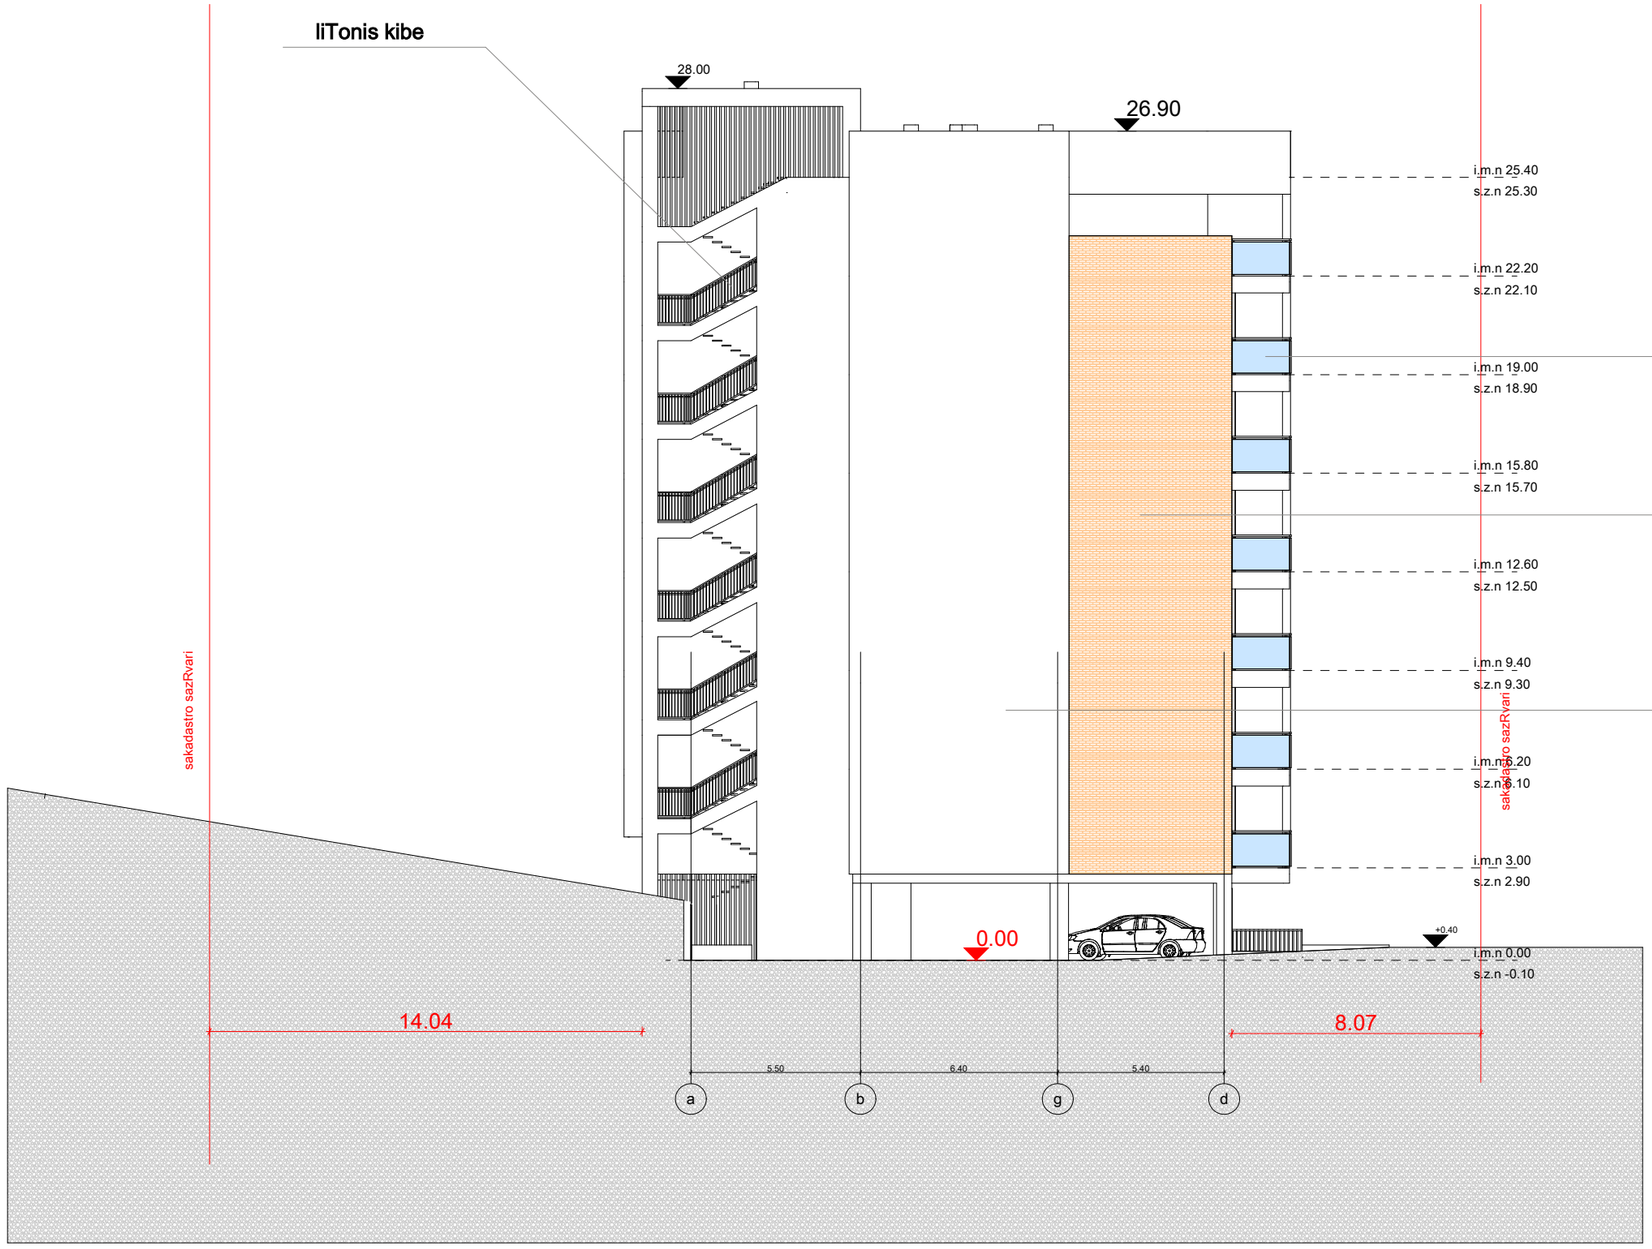

არქიტექტორი:

ნ. გაბუნია

კონსტრუქტორი:

გ. რეხვიაშვილი

გეოლოგია:

სახანძრო უსაფრთხოება:

შ.პ.ს "ოცნების სახლი"

ს/კ 406124536

მრავალბინიანი საცხოვრებელი სახლი

ა. თბილისი, შალვა ნუცუბიძის ქუჩა 205 ს/კ 01.14.01.007.420

გაპი #6741333
08/11/2023

დამკვეთი: ი. დავითაშვილი

შპს "ოცნების სახლი"

დირექტორი:
გ. კალანდაძე


არქიტექტორი:
ნ. გაბუნია

Sშმსრულებელი:
ნ.გაბუნია

პროექტი

1: 100

fasadi d-a RerZebSi

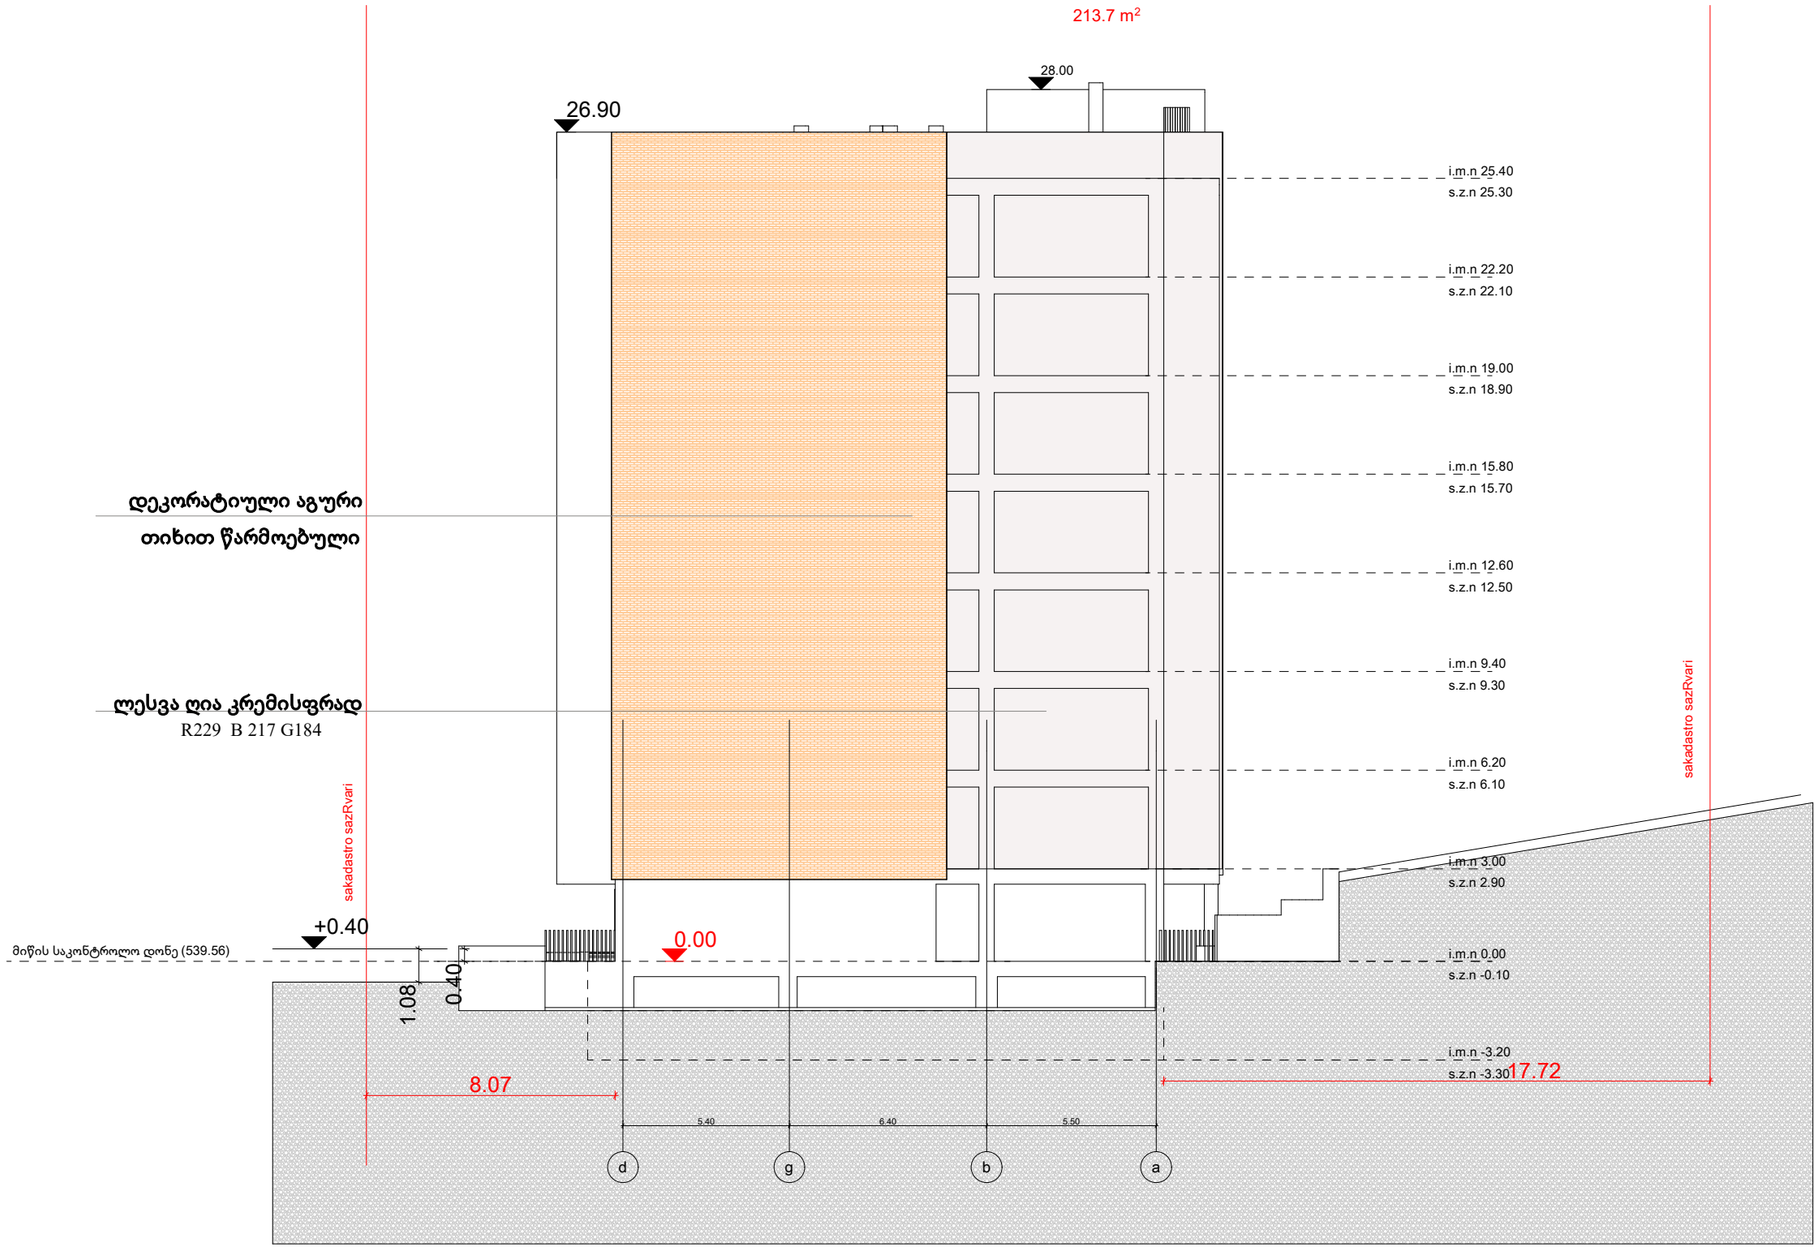

არქიტექტორი:

ნ. გაბუნია

კონსტრუქტორი:

გ. რეხვიაშვილი

გეოლოგია:

სახანძრო უსაფრთხოება:

შ.პ.ს "ოცნების სახლი"

ს/კ 406124536

მრავალბინიანი საცხოვრებელი სახლი

ა. თბილისი, შალვა ნუცუბიძის ქუჩა 205 ს/კ 01.14.01.007.420

გაპი #6741333
08/11/2023

დამკვეთი: ი. დავითაშვილი

შპს "ოცნების სახლი"

დირექტორი:
გ. კალანდაძე

არქიტექტორი:
ნ. გაბუნია

Sშმსრულებელი:
ნ.გაბუნია

პროექტი

1: 100

fasadi 1-5 RerZebSi



არქიტექტორი:

ნ. გაბუნია

კონსტრუქტორი:

გ. რეხვიაშვილი

გეოლოგია:

სახანძრო უსაფრთხოება:

შ.პ.ს "ოცნების სახლი"

ს/კ 406124536

მრავალბინიანი საცხოვრებელი სახლი

ა. თბილისი, შალვა ნუცუბიძის ქუჩა 205 ს/კ 01.14.01.007.420

გაპი #6741333
08/11/2023

დამკვეთი: ი. დავითაშვილი

შპს "ოცნების სახლი"


დირექტორი:
გ. კალანდაძე


არქიტექტორი:
ნ. გაბუნია


Sშმსრულებელი:
ნ.გაბუნია


პროექტი


1: 100

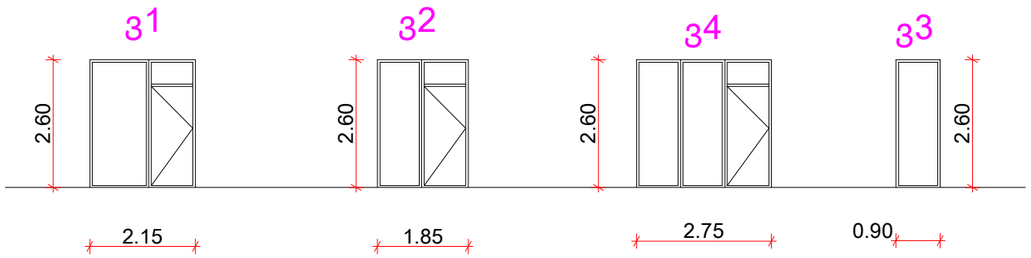
ড1
ড2
ড4
ড3
2.60
2.60
2.60
2.60
2.15
1.85
2.75
0.90

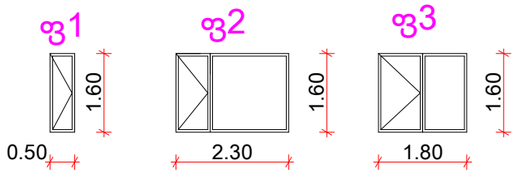
ড1
ড2
ড3
1.60
1.60
1.60
0.50
2.30
1.80

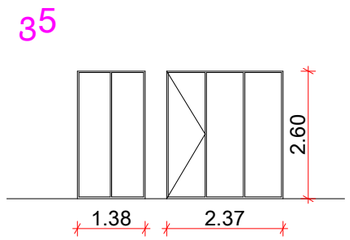

ড5
2.60
1.38
2.37

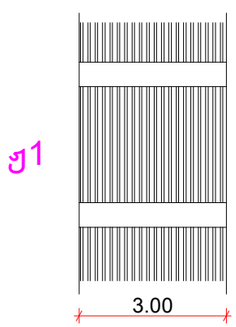
ড1
3.00

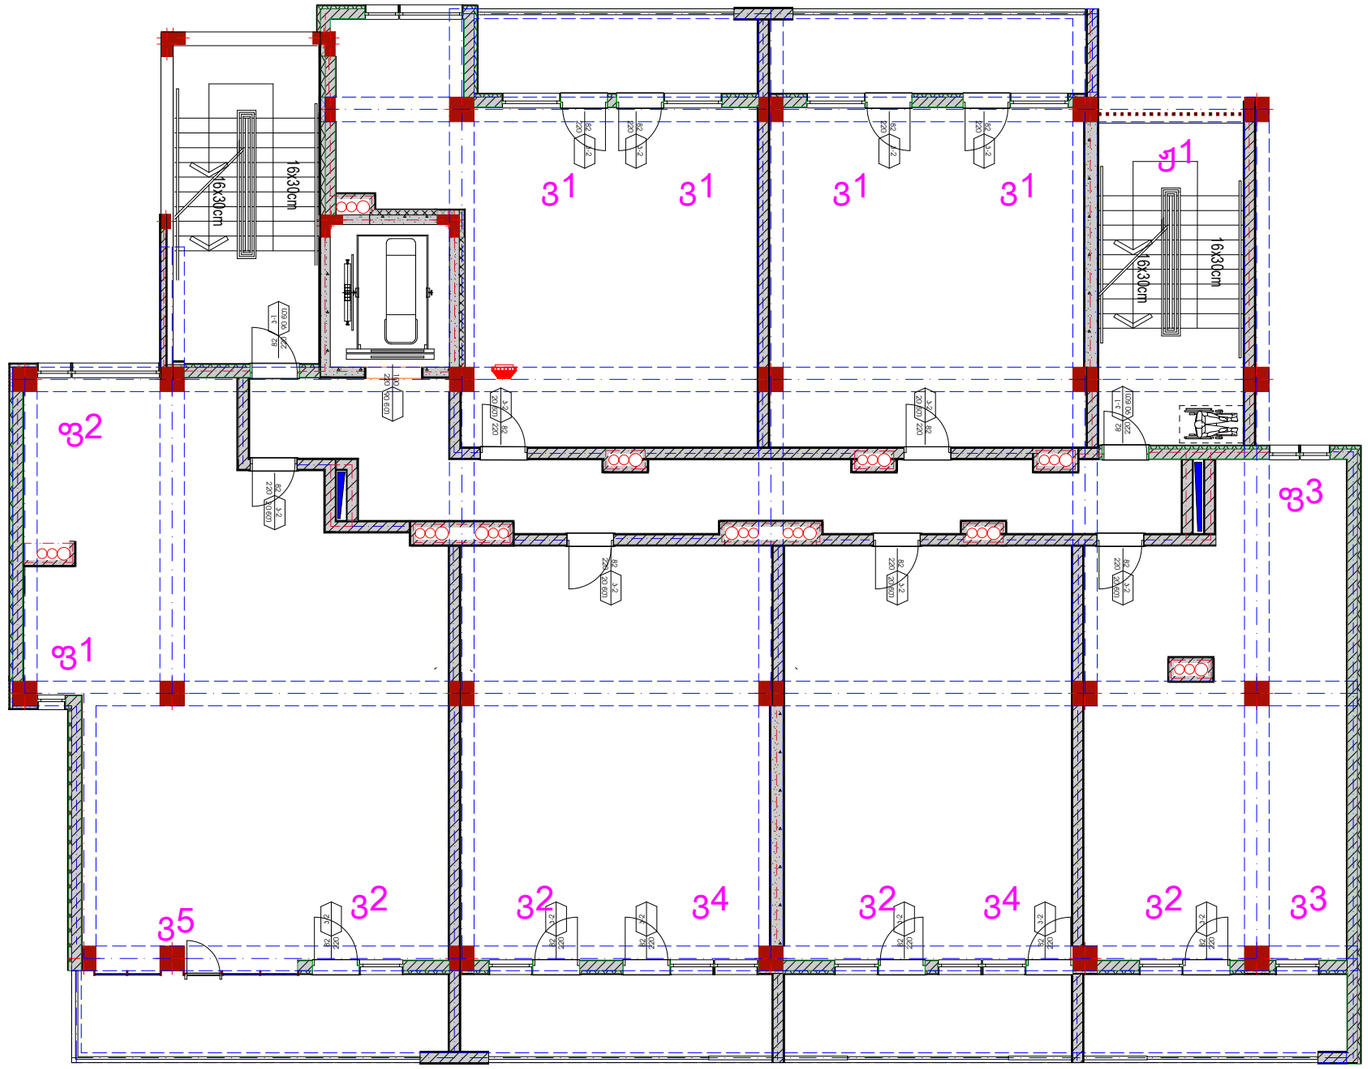

ড1
ড1
ড1
ড1
ড1
16x30cm
16x30cm
16x30cm
ড2
ড3
ড1
ড5
ড2
ড2
ড4
ড2
ড4
ড2
ড3

დეტალები


კედლის კვეთი

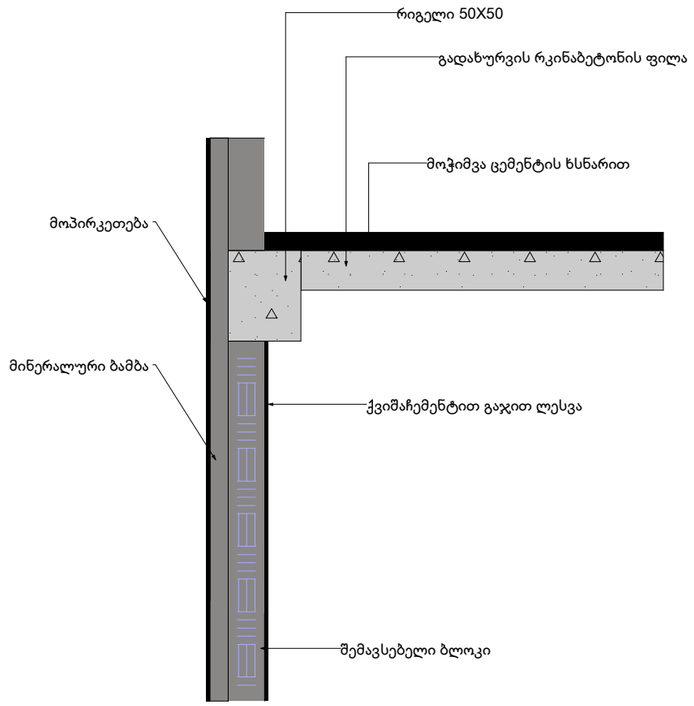

ფასადის სიბრტყის და გადახურვის ფილის კვეთ

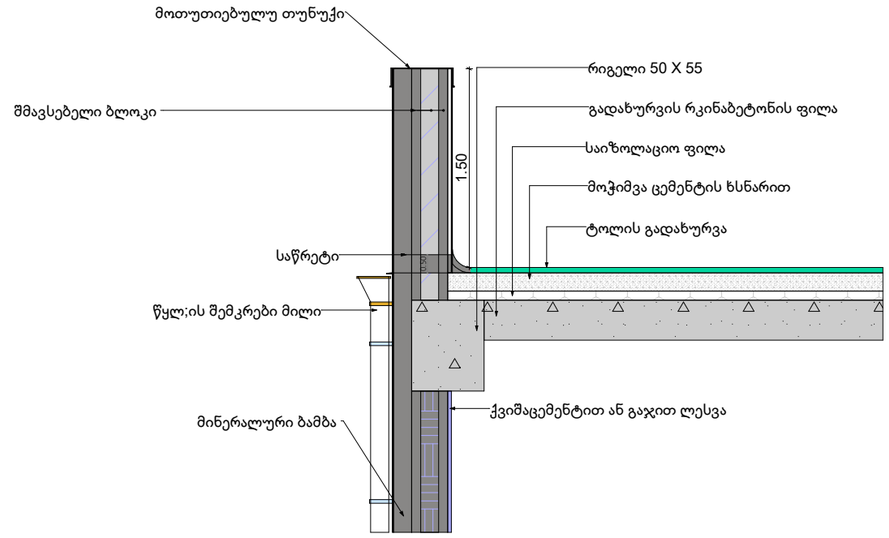


ფანჯრის ვერტიკალური კვეთი

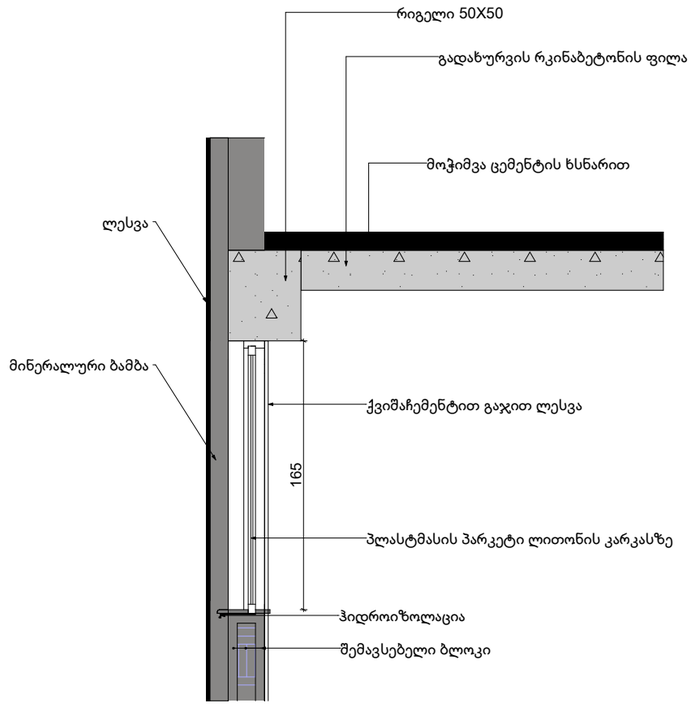


დეტალები


აივნის მოაჯირი ლითონის

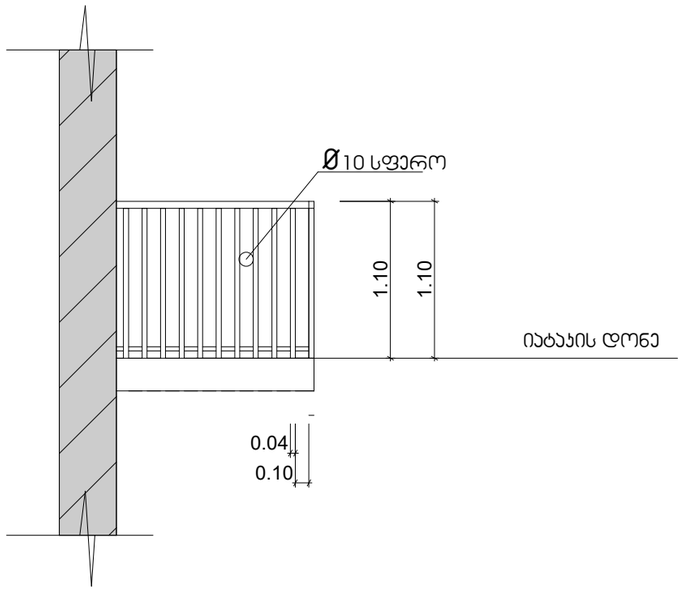

აივნის მოაჯირი მინის

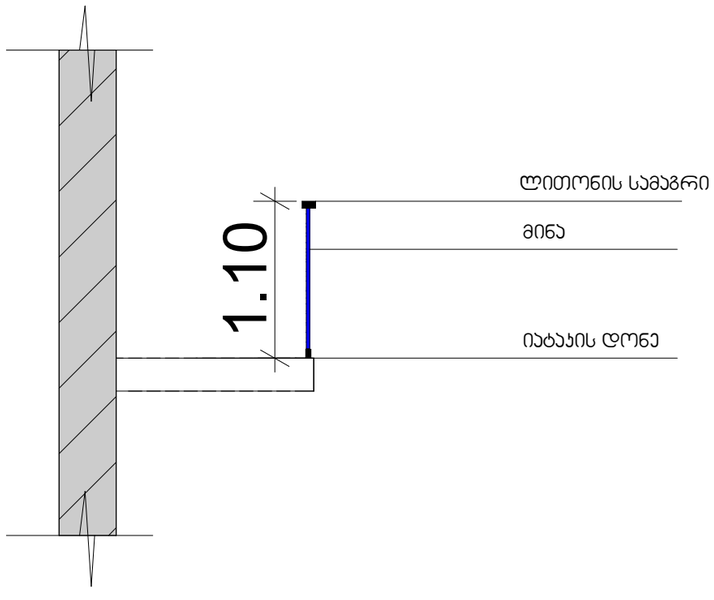

დეკორატიული აგური
თიხით წარმოებული

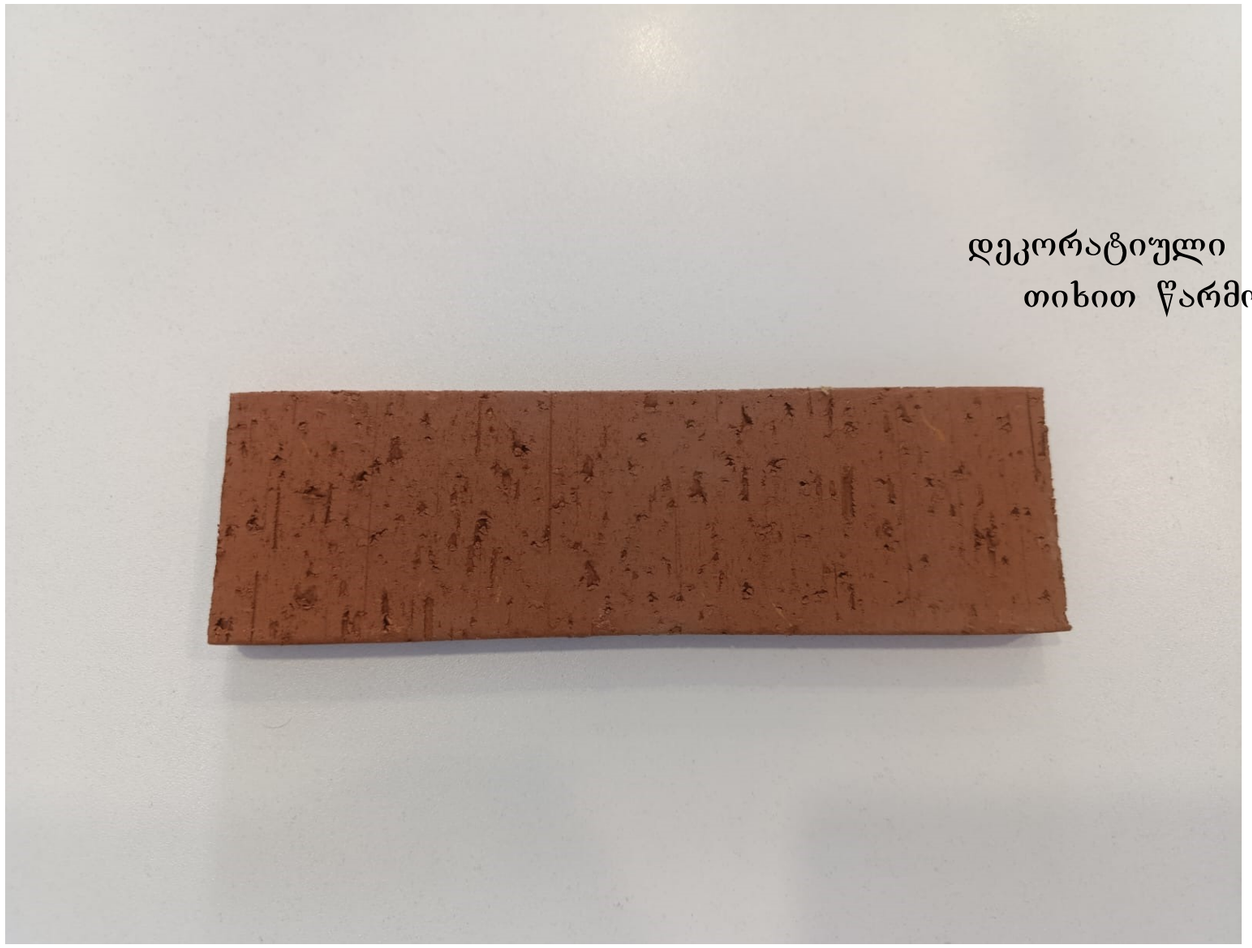

არქიტექტორი:

ნ გაბუნია

კონსტრუქტორი:

გ. რეხვიაშვილ

გეოლოგია:

სახანძრო უსაფრთხოება:

შ.პ.ს "ოცნების სახლი"

ს/კ 406124536

მრავალბინიანი საცხოვრებელი სახლი

ქ. თბილისი, შალვა ნუცუბიძის ქუჩა №205. ს/კ 01.14.01.007.420

გაპი №6741333
08/11/2023

დამკვეთი: ლ. დავითაშვილი

შპს "ოცნების სახლი"

დირექტორი:
გ. კალანდაძე

არქიტექტორი:
ნ. გაბუნია

შემსრულებელი:
ნ. გაბუნია

ფურცელი 2-77
აე 100

არქიტექტურული პროექტი

მაშტაბი
1: 100