სამკითხველო ფანჯატურის ფასადი მასშტაბი 1:50

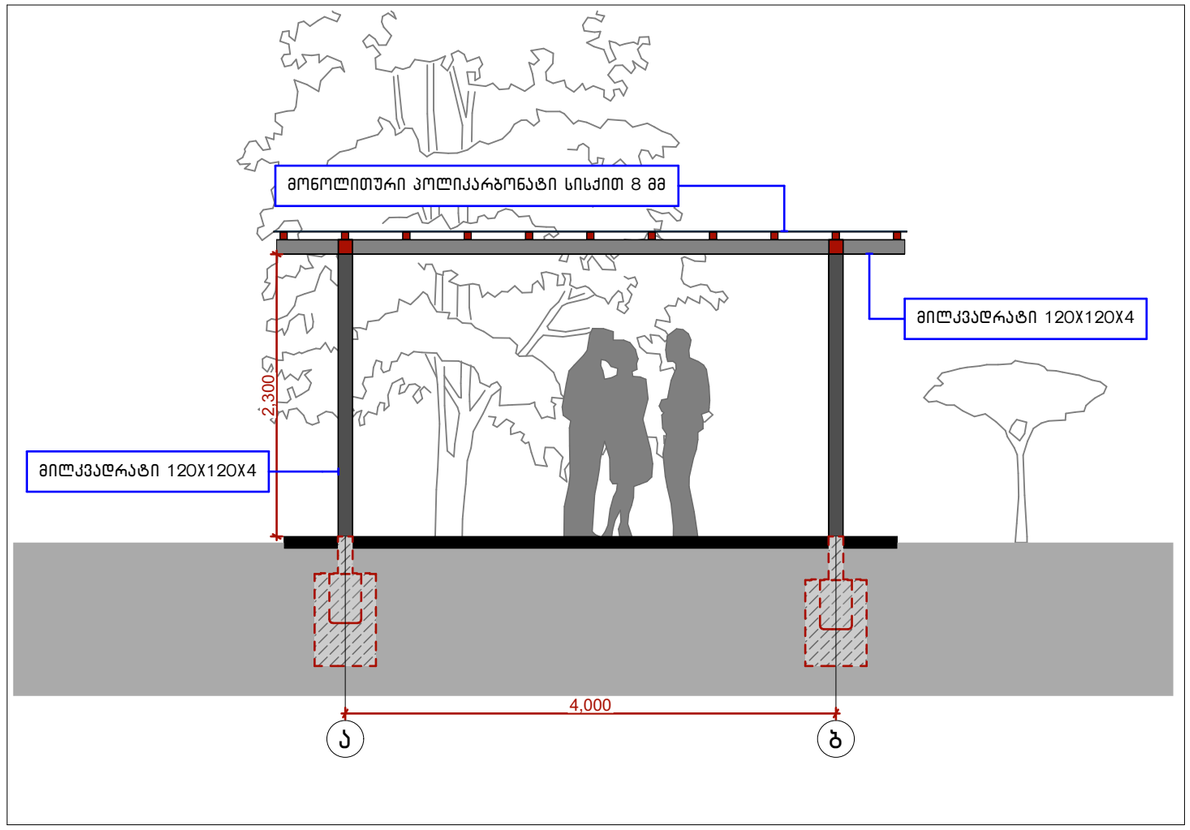

სამკითხველო ფანჯატურის ფასადი მასშტაბი 1:50

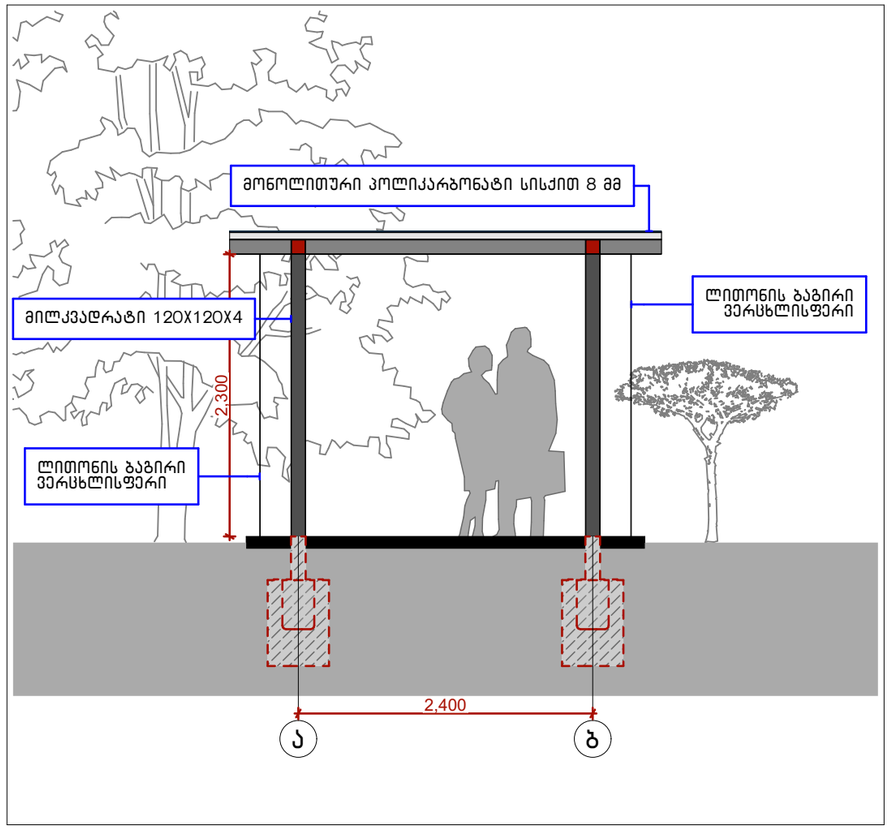

სამკითხველო ფანჯატურის გეგმა მასშტაბი 1:50

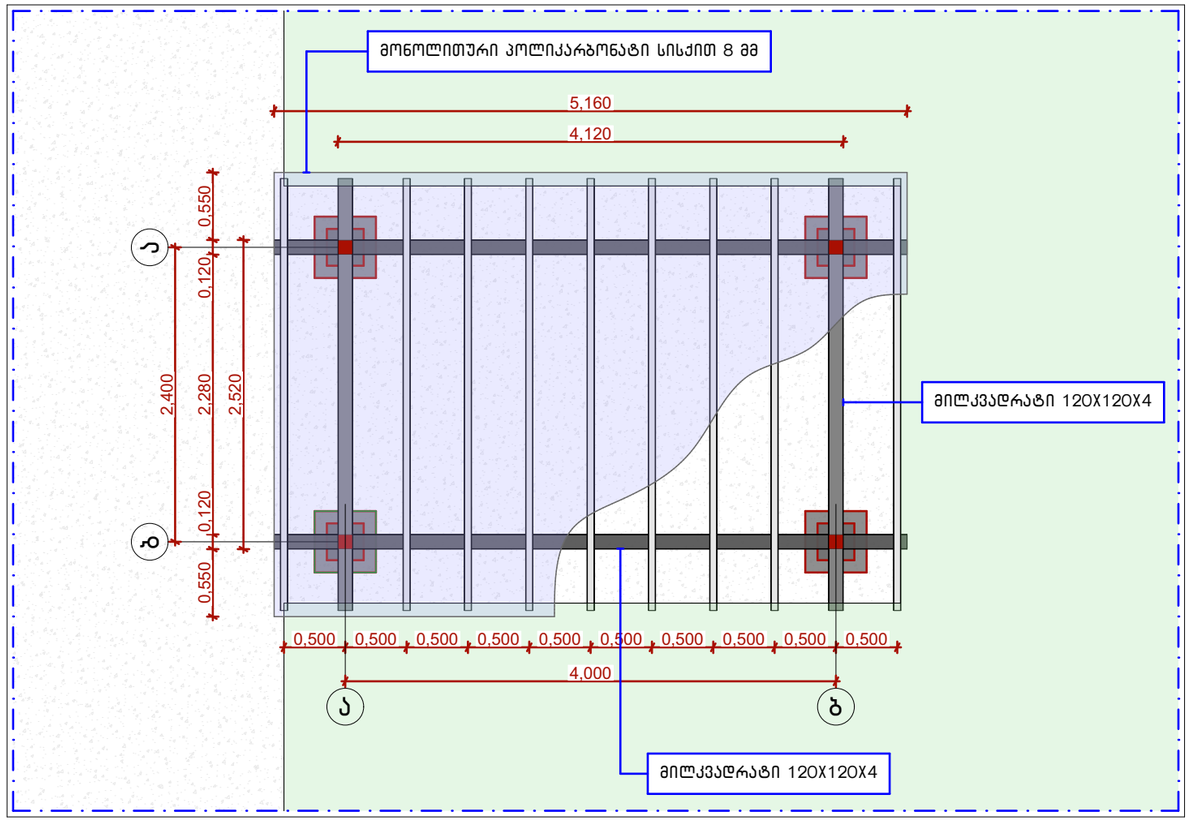

სამკითხველო ფანჯატურის გენგეგმა



ინჟინერიუსი
ENGINEERIUS

საკონტაქტო ინფორმაცია:

დირექტორი:

პროექტის მთავარი არქიტექტორი:

დაამუშავა:

ინფორმაცია პროექტის შესახებ:

ნახაზის დასახელება:
სამკითხველო ფანჯატური

მასშტაბი:
1:50, 1:300, 1:11,56

პირობითი აღნიშვნები:

ფურცლის ნომერი:
70

A3

2020 წელი

ბავშთა და მოზარდთა სივრცის გეგმა მასშტაბი 1:100

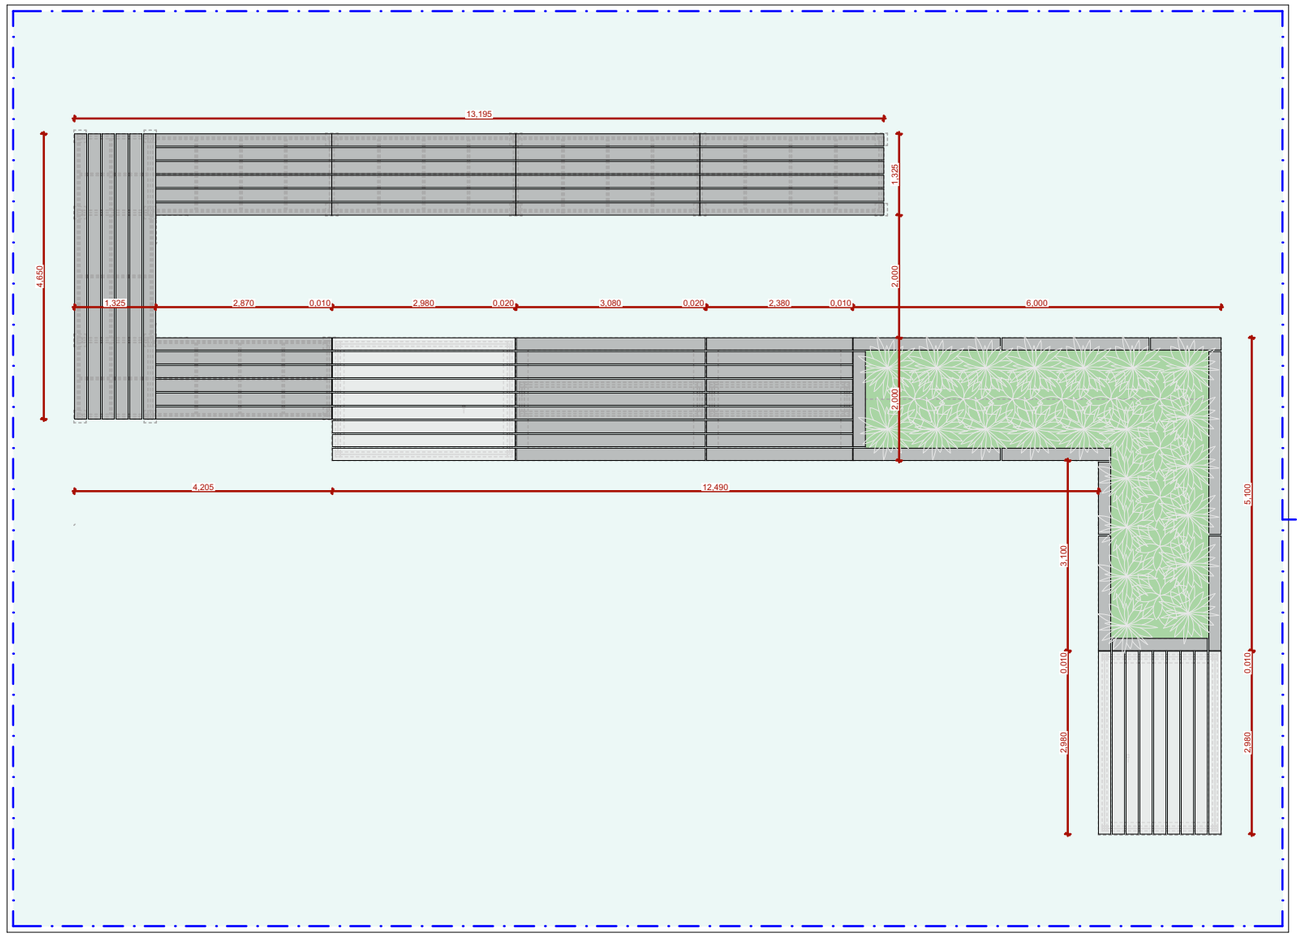

ბავშთა და მოზარდთა სივრცის გენგეგმა

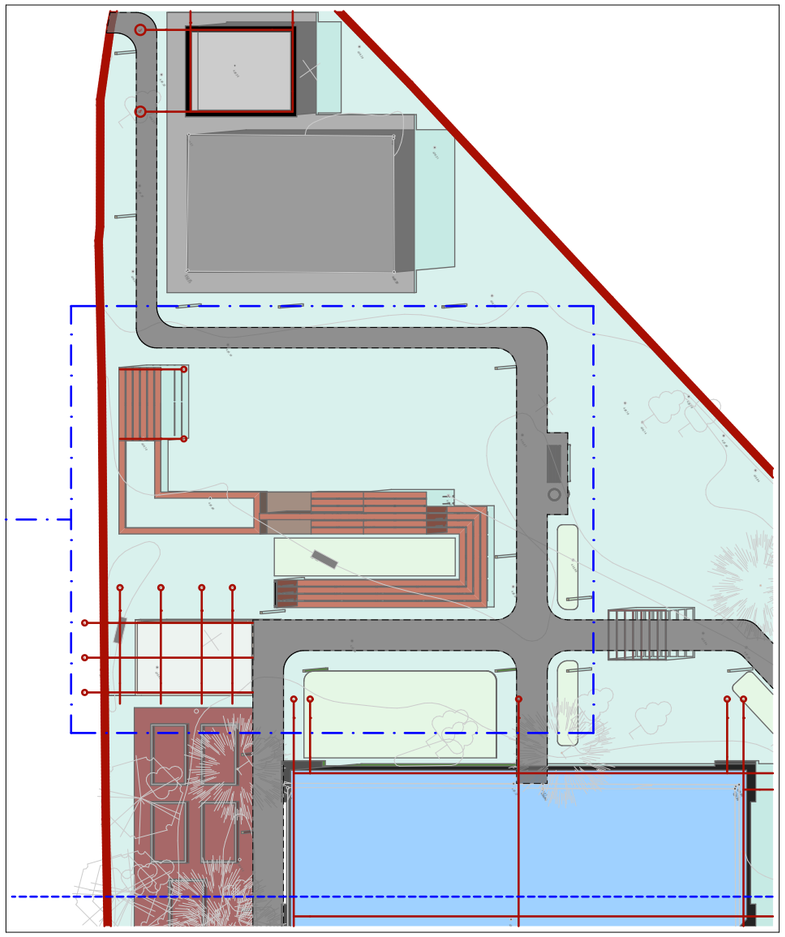

ბავშთა და მოზარდთა სივრცის ფასადი მასშტაბი 1:100

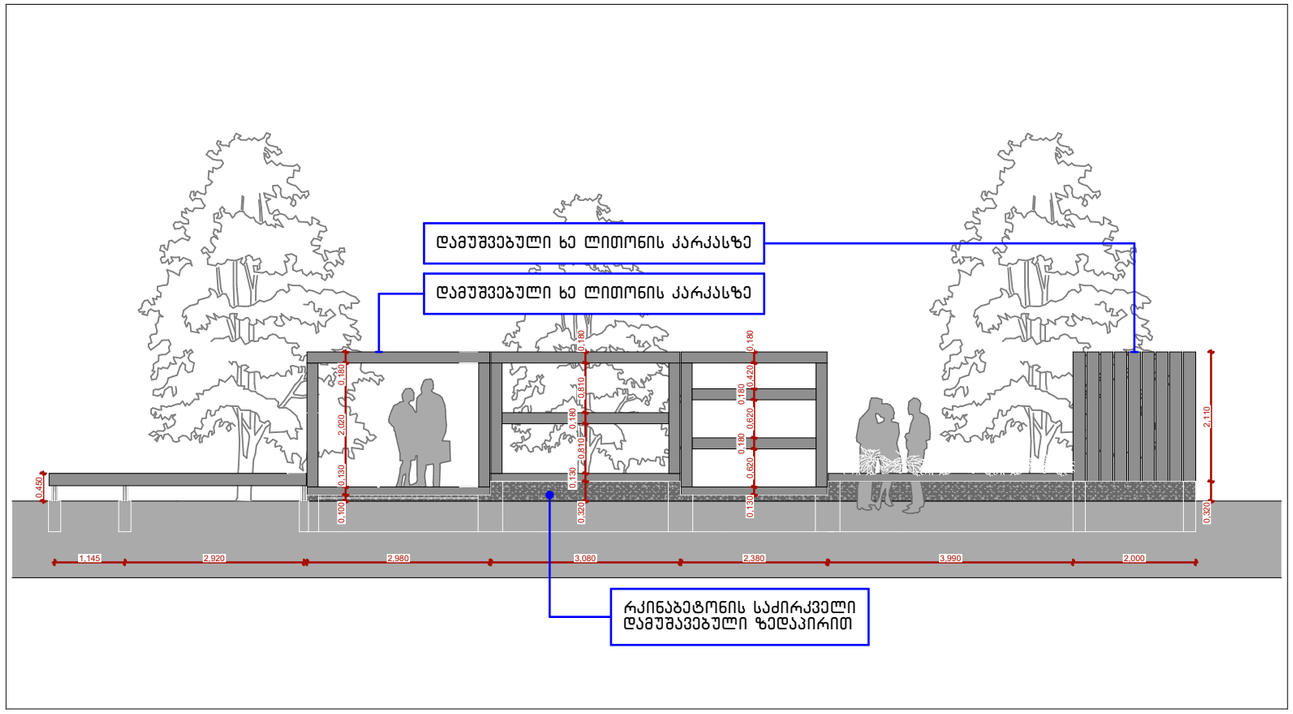

ვიზუალიზაცია



ინჟინერიუსი
ENGINEERIUS

საკონტაქტო ინფორმაცია:

დირექტორი:

პროექტის მთავარი არქიტექტორი:

დაამუშავა:

ინფორმაცია პროექტის შესახებ:

ნახაზის დასახელება:
□ავსკვთა და მოზარდთა სივრცე

მასშტაბი:
1:100, 1:300, 1:13,50

პირობითი აღნიშვნები:

ფურცლის ნომერი:
73

A3

2020 წელი

საერთო სამუშაო სივრცის მოწყობის გენგეგმა მასშტაბი 1:150

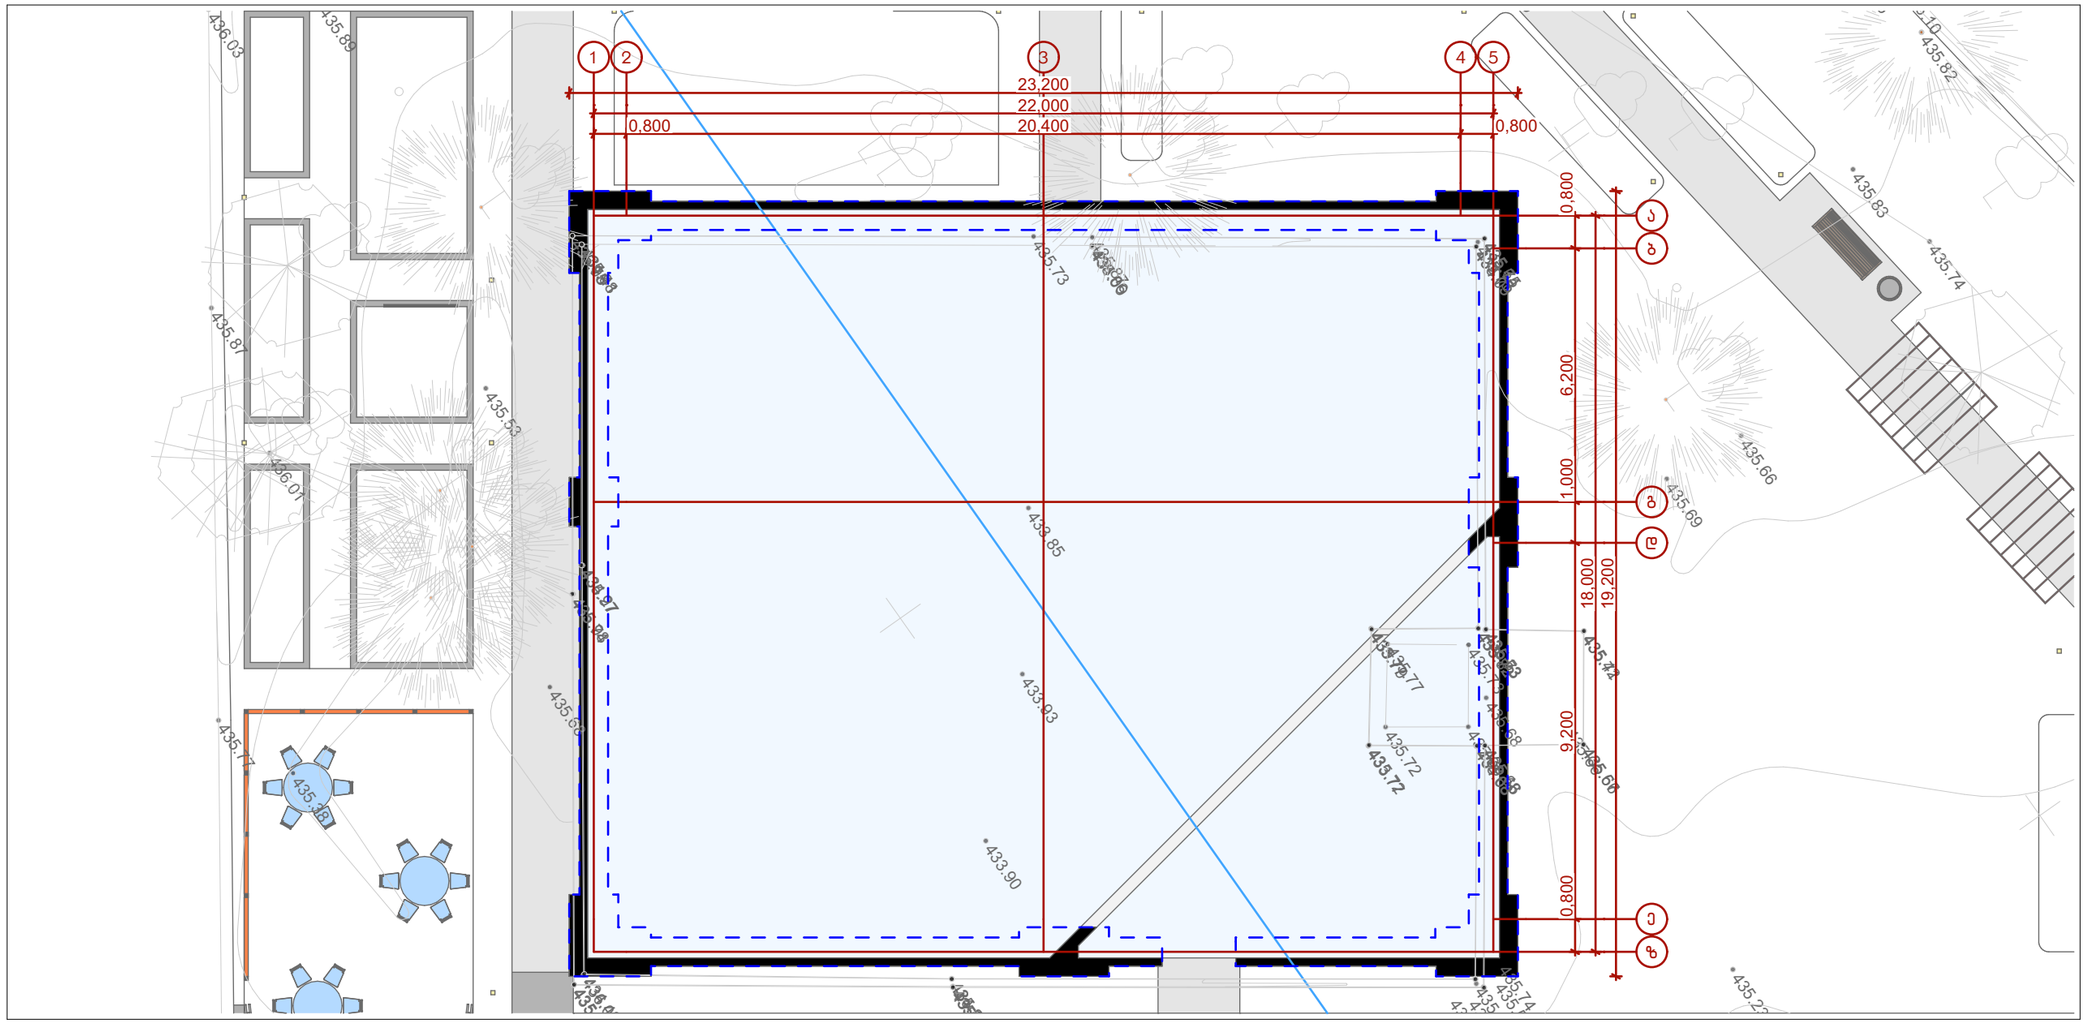

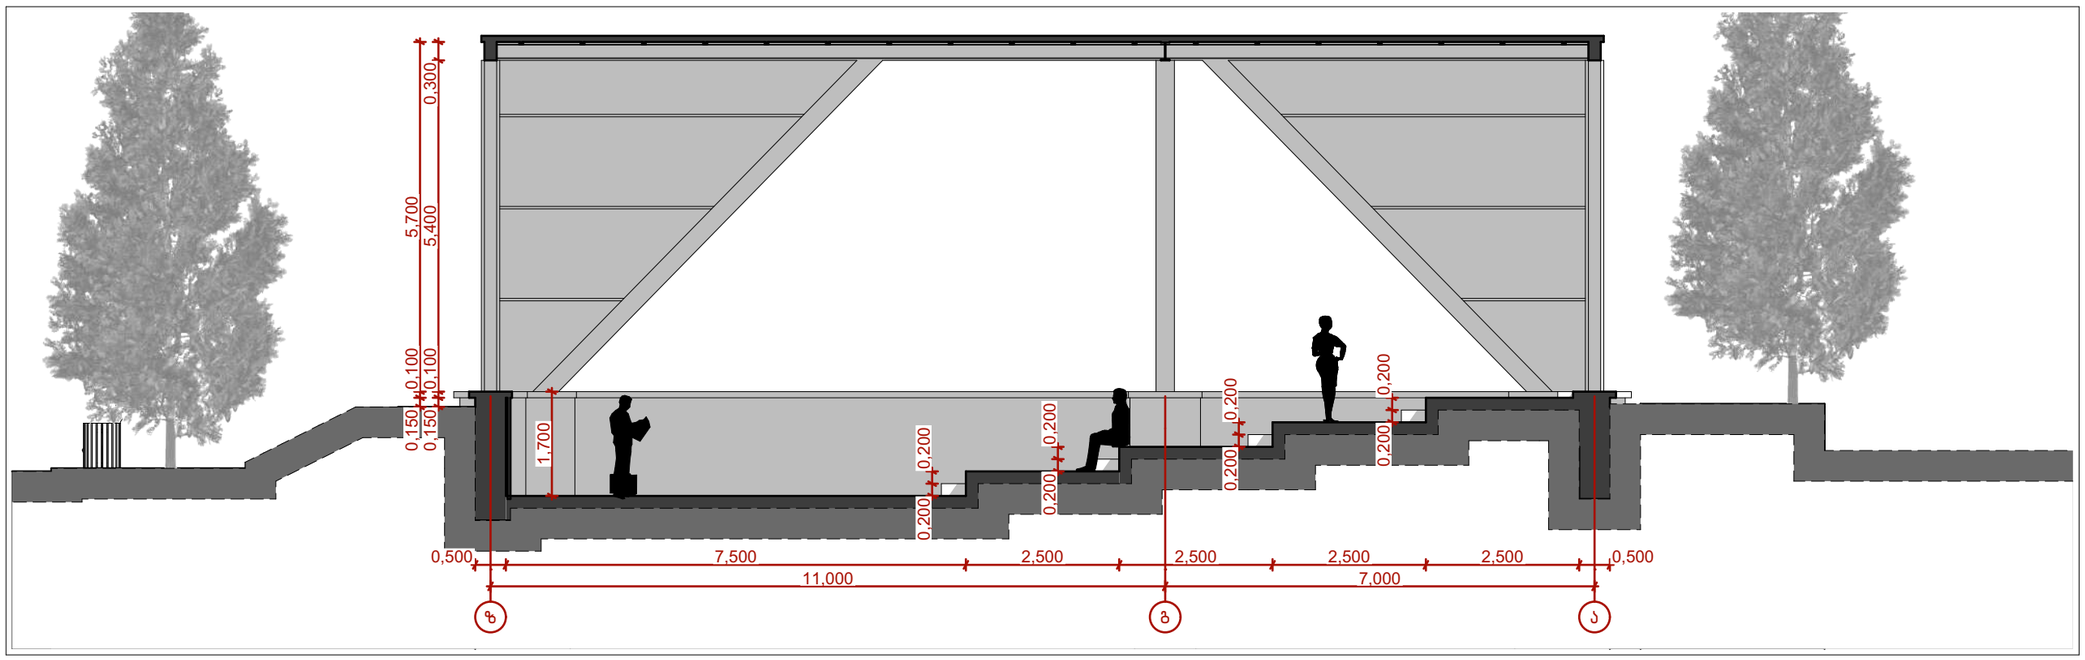

ინჟინერიუსი
ENGINEERIUS

საკონტაქტო ინფორმაცია:

დირექტორი:

პროექტის მთავარი არქიტექტორი:

დაამუშავა:

ინფორმაცია პროექტის შესახებ:

ნახაზის დასახელება:
მფიტეატრის მოწყობის გენგეგმა

მასშტაბი:
1:150, 1:100

პირობითი აღნიშვნები:

ფურცლის ნომერი:
75

A3

2020 წელი

საგამოფენო სტენდი ფასადი მასშტაბი 1:25

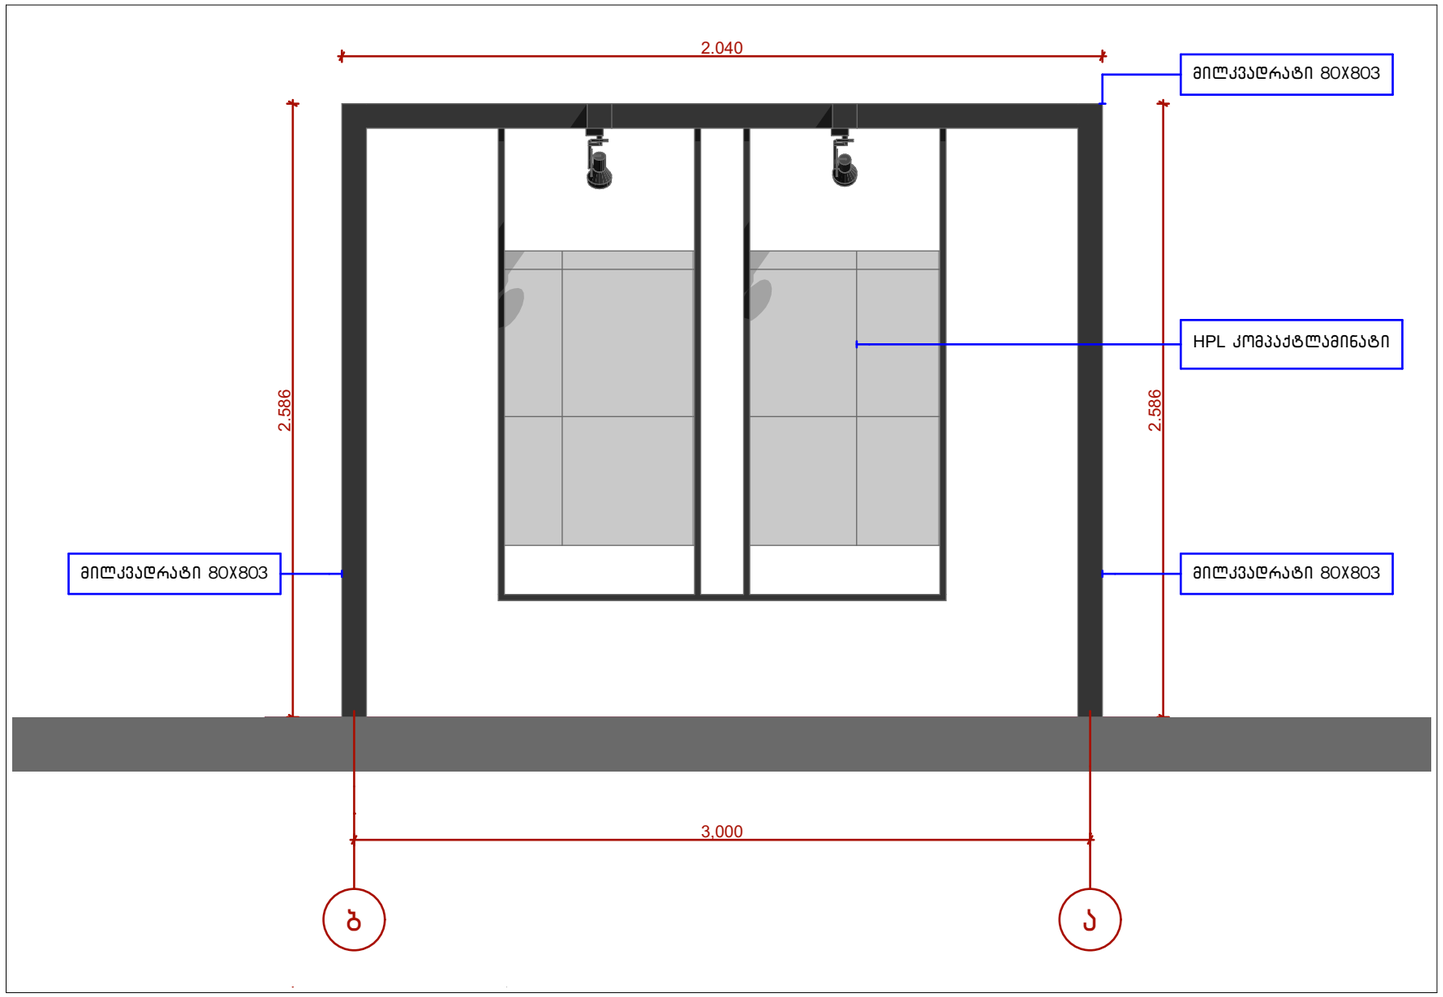

საგამოფენო სტენდი ფასადი მასშტაბი 1:25

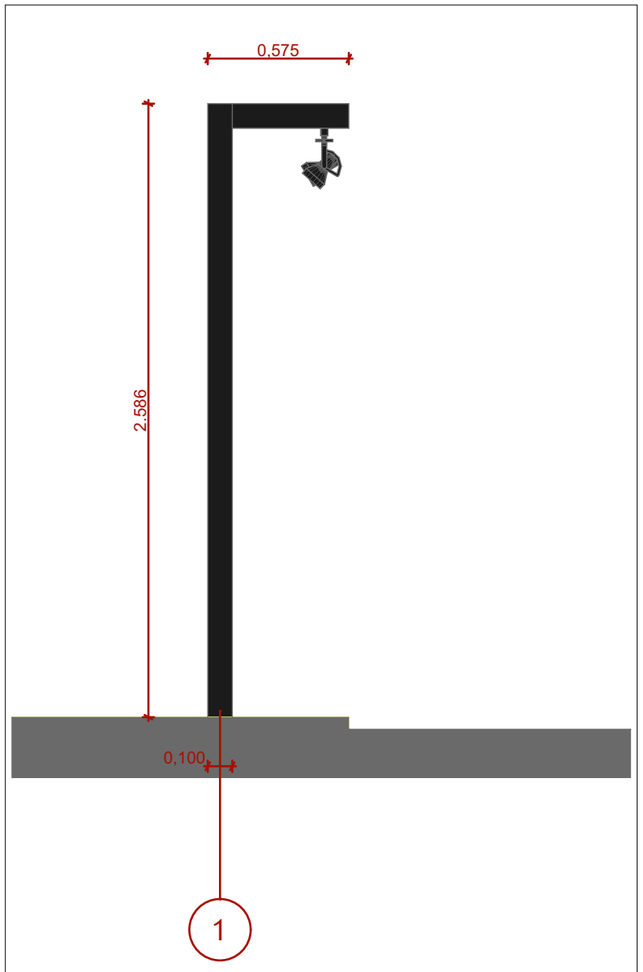

საგამოფენო სტენდი გეგმა მასშტაბი 1:25

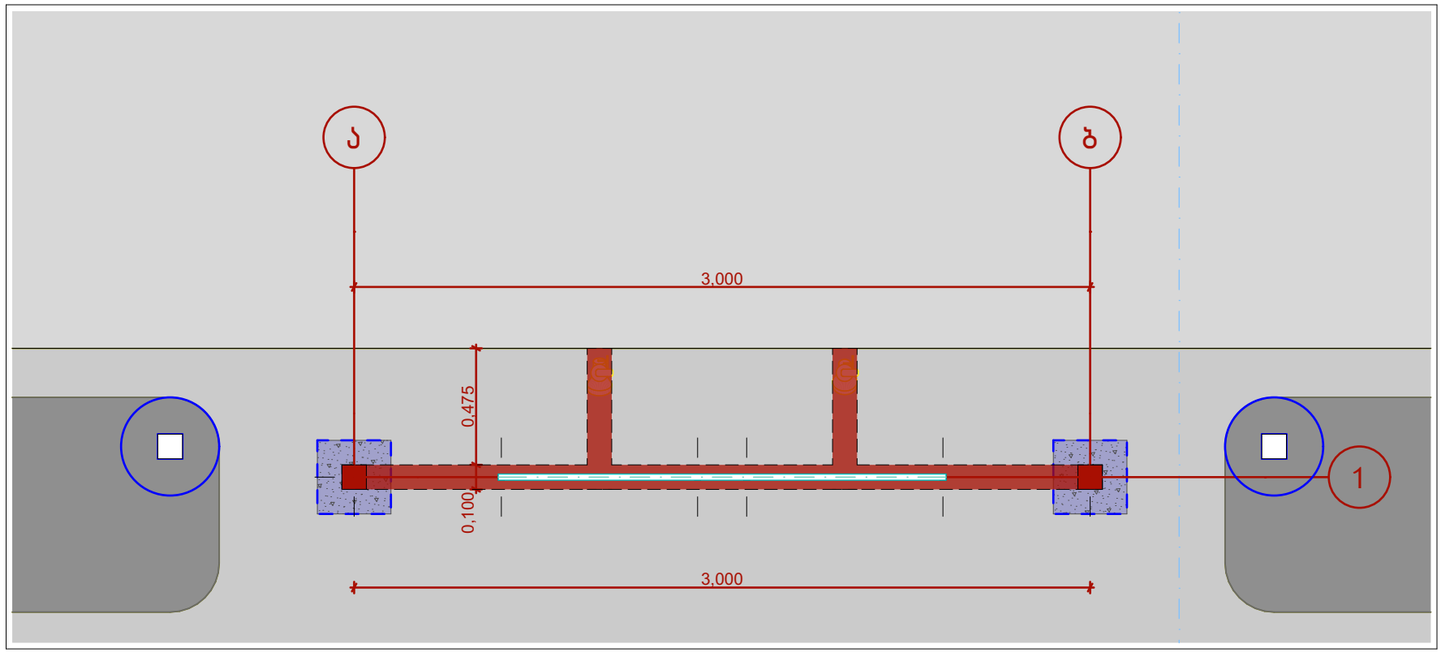



ინჟინერიუსი
ENGINEERIUS

საკონტაქტო ინფორმაცია:

დირექტორი:

პროექტის მთავარი არქიტექტორი:

დაამუშავა:

ინფორმაცია პროექტის შესახებ:

ნახაზის დასახელება:
საგამოფენო სტენდის ტექნიკური ნახაზები

მასშტაბი:
1:25, 1:2,54

პირობითი აღნიშვნები:

ფურცლის ნომერი:
88

A3

2020 წელი

სათბურის გეგმა მასშტაბი 1:50

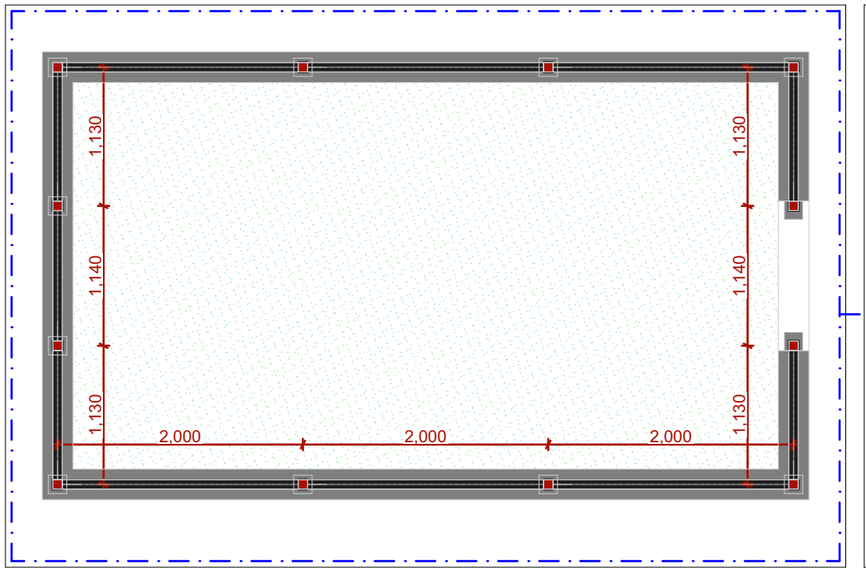

სათბურის გენგეგმა

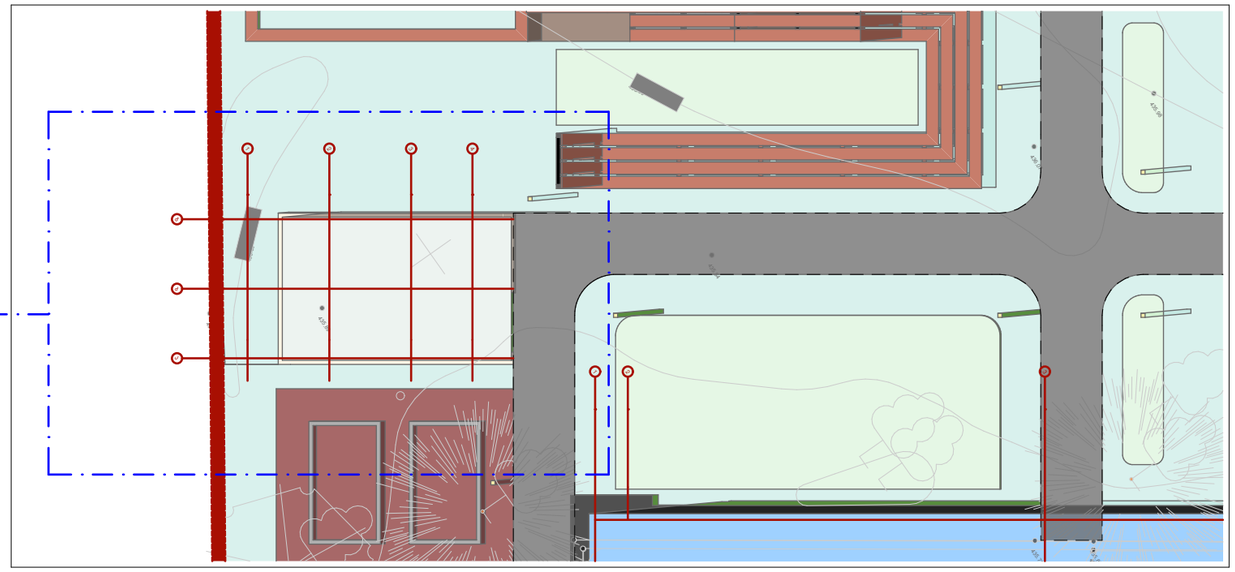

სათბურის ფასადი მასშტაბი 1:50

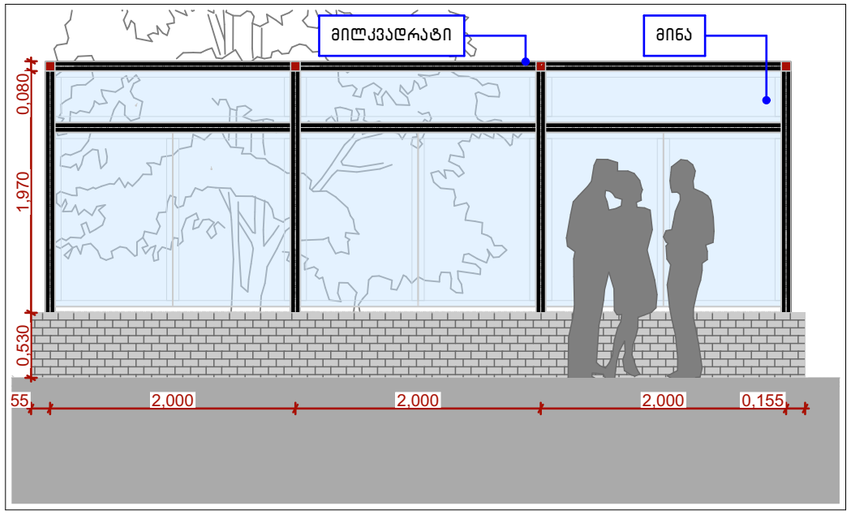

სათბურის ფასადი მასშტაბი 1:50

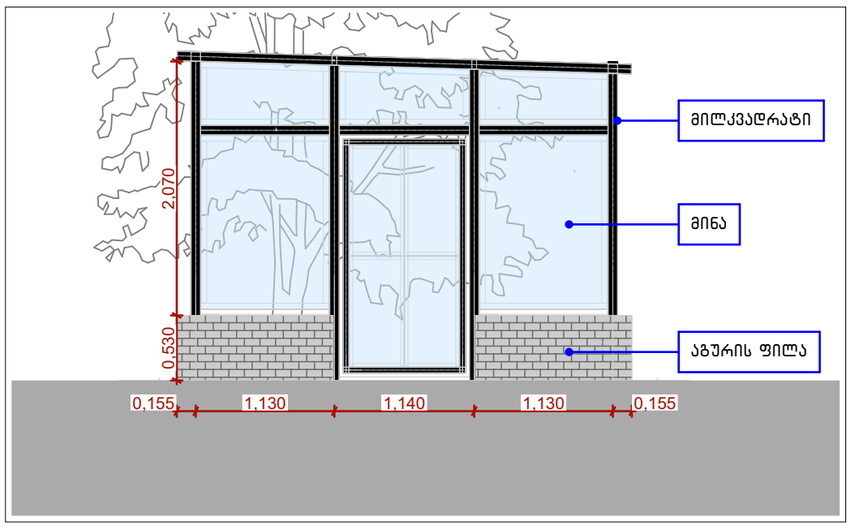

ვიზუალიზაცია



ინჟინერიუსი
ENGINEERIUS

საკონტაქტო ინფორმაცია:

დირექტორი:

პროექტის მთავარი არქიტექტორი:

დაამუშავა:

ინფორმაცია პროექტის შესახებ:

ნახაზის დასახელება:
სათბური

მასშტაბი:
1:50, 1:150, 1:8,75

პირობითი აღნიშვნები:

ფურცლის ნომერი:
90

A3

2020 წელი

სასაწყობე შენობის გენგეგმა მასშტაბი 1:100

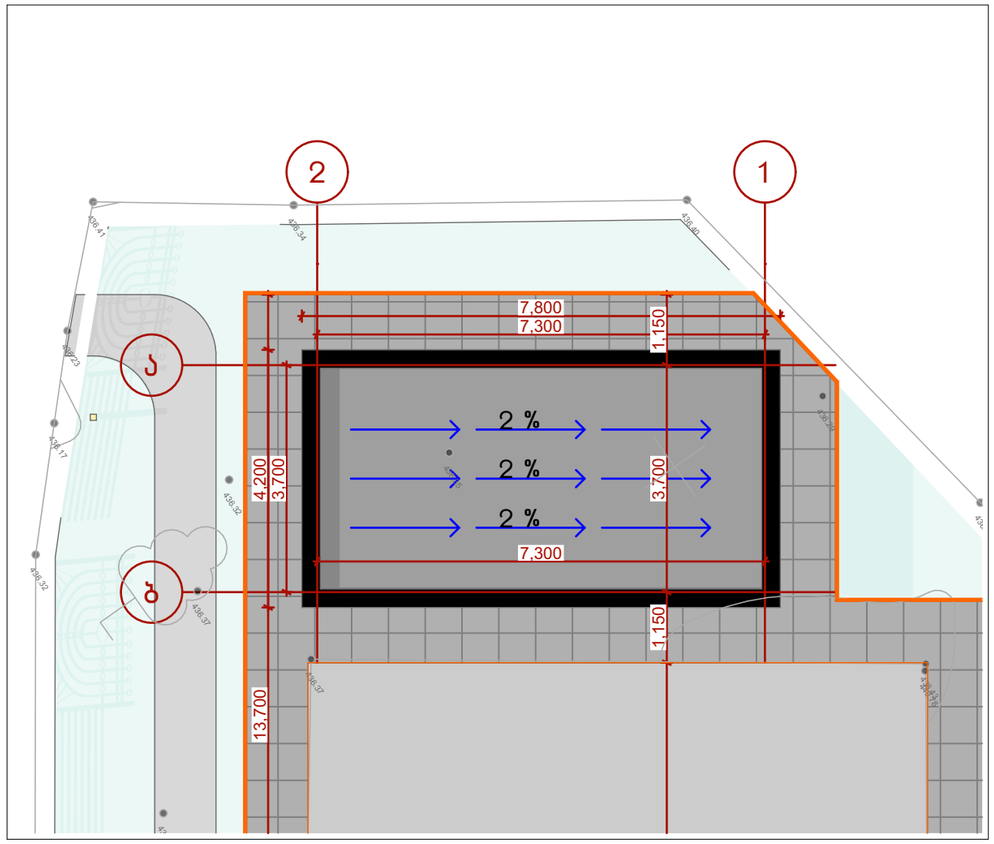

სასაწყობე შენობის იატაკის გეგმა მასშტაბი 1:50

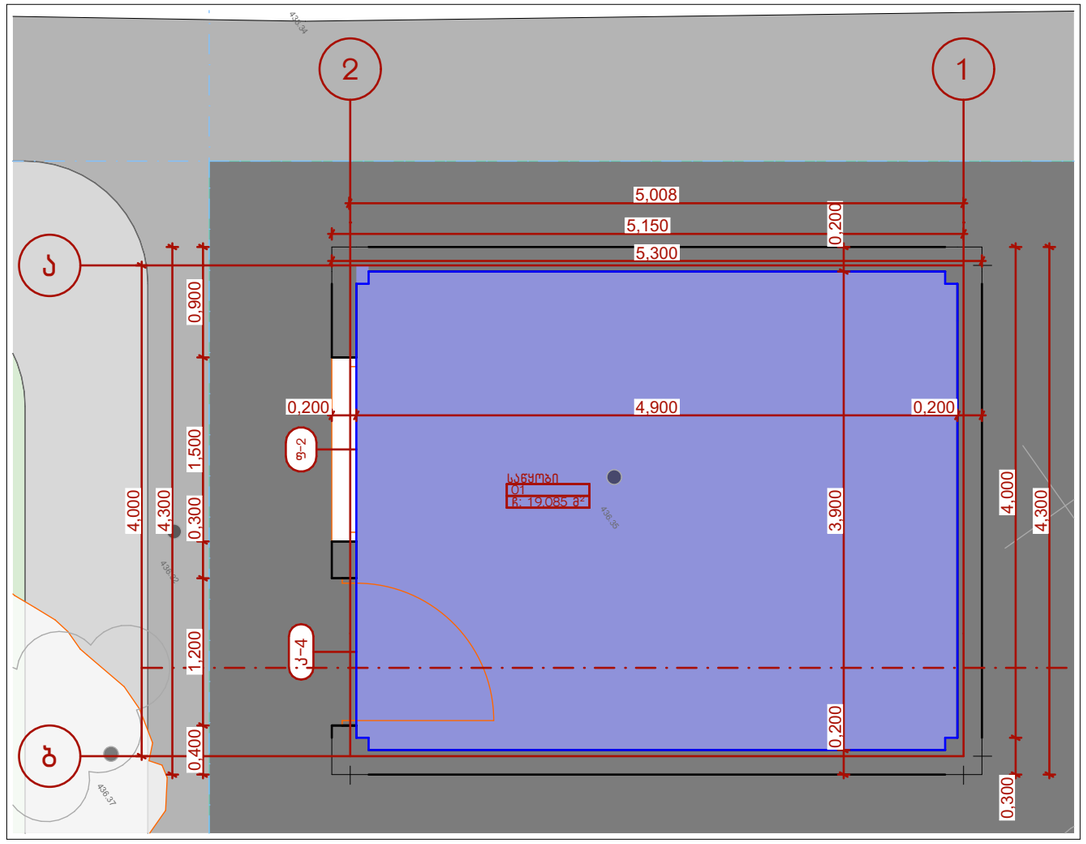

სასაწყობე შენობის გეგმა მასშტაბი 1:50

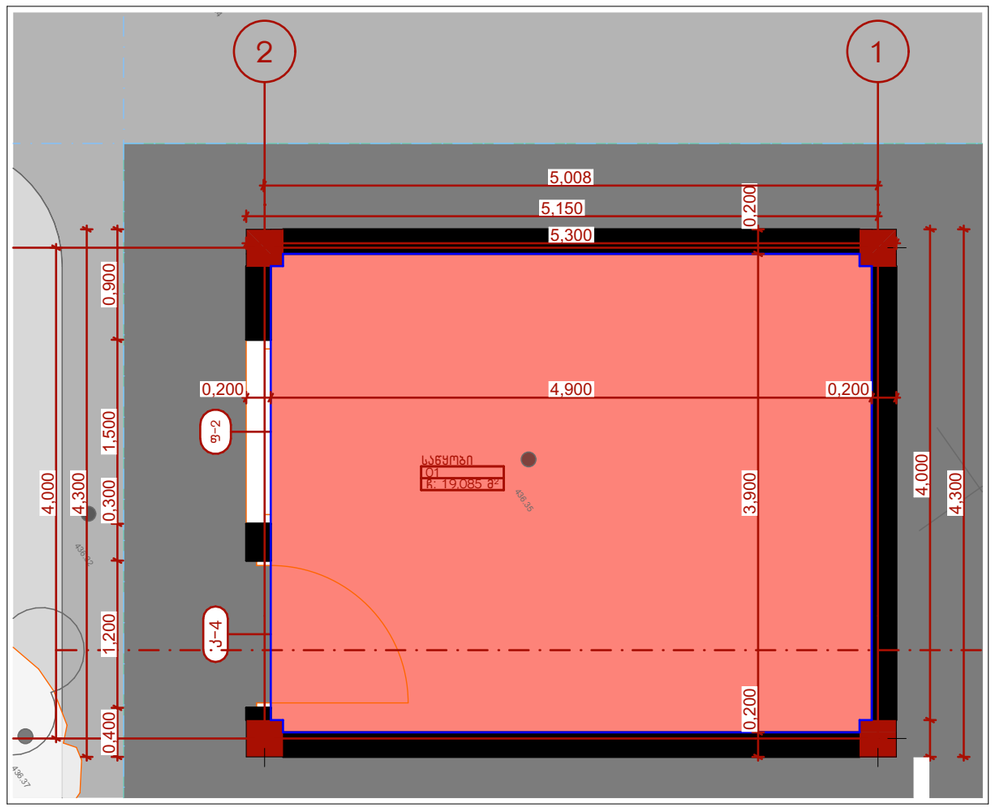

სასაწყობე შენობის ჭერის გეგმა მასშტაბი 1:50

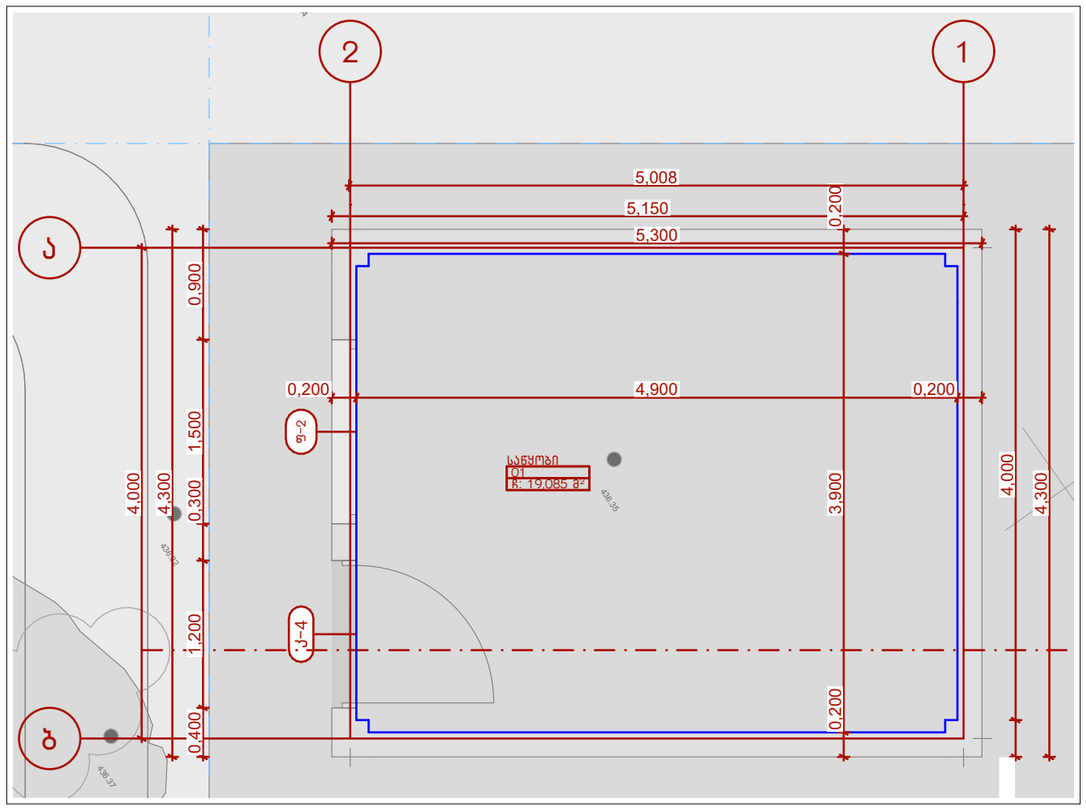

ინჟინერიუსი
ENGINEERIUS

საკონტაქტო ინფორმაცია:

დირექტორი:

პროექტის მთავარი არქიტექტორი:

დაამუშავა:

ინფორმაცია პროექტის შესახებ:

ნახაზის დასახელება:
სასაწყობე სენობის გენგეგმა

მასშტაბი:
1:100, 1:50

პირობითი აღნიშვნები:

ფურცლის ნომერი:
94

A3

2020 წელი

სასაწყობე შენობანაგებობის ფასადი მასშტაბი 1:50

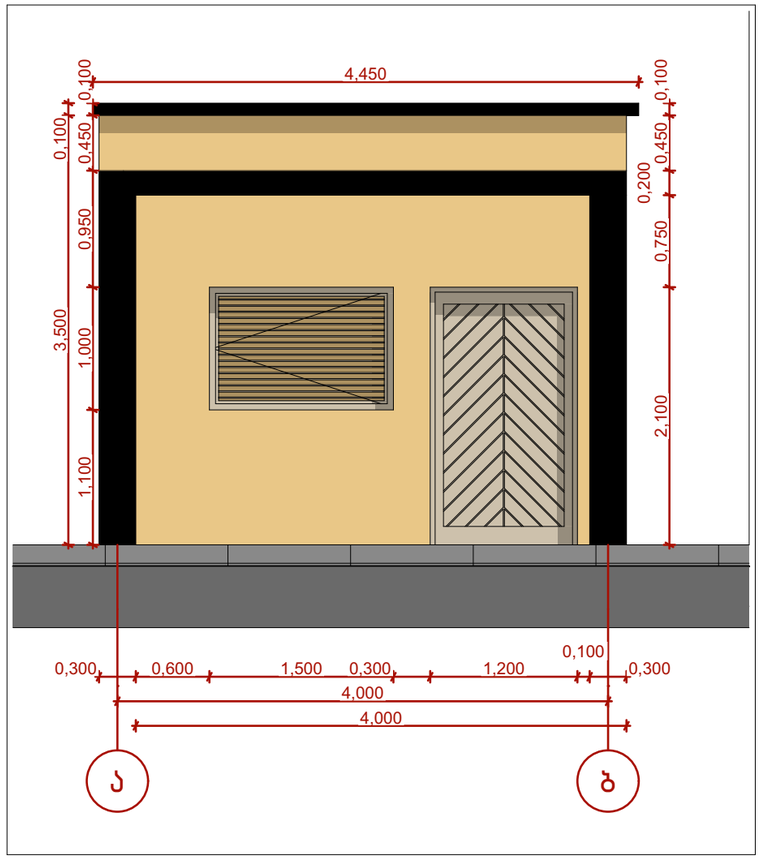

სასაწყობე შენობანაგებობის ფასადი მასშტაბი 1:50

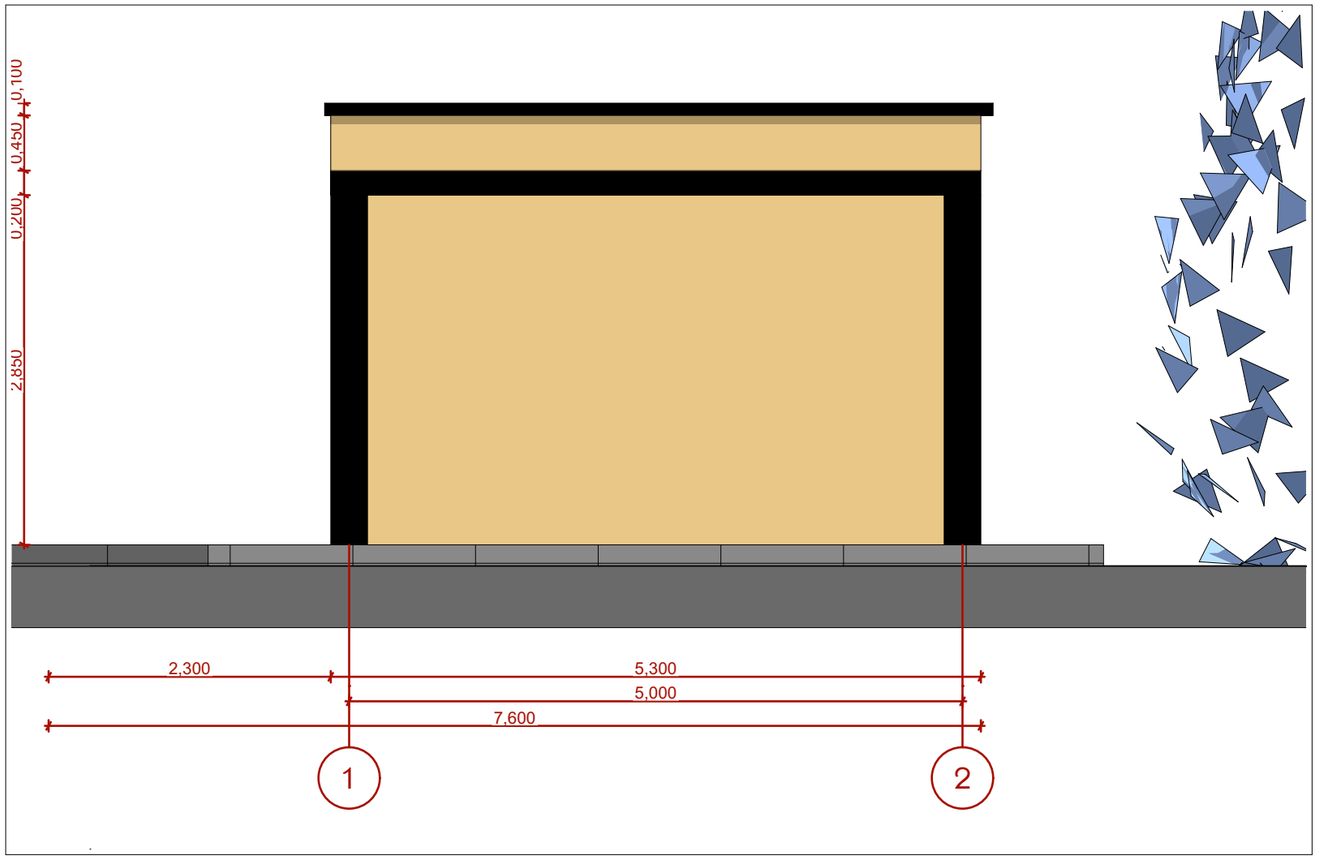

სასაწყობე შენობანაგებობის ჭრილი მასშტაბი 1:50

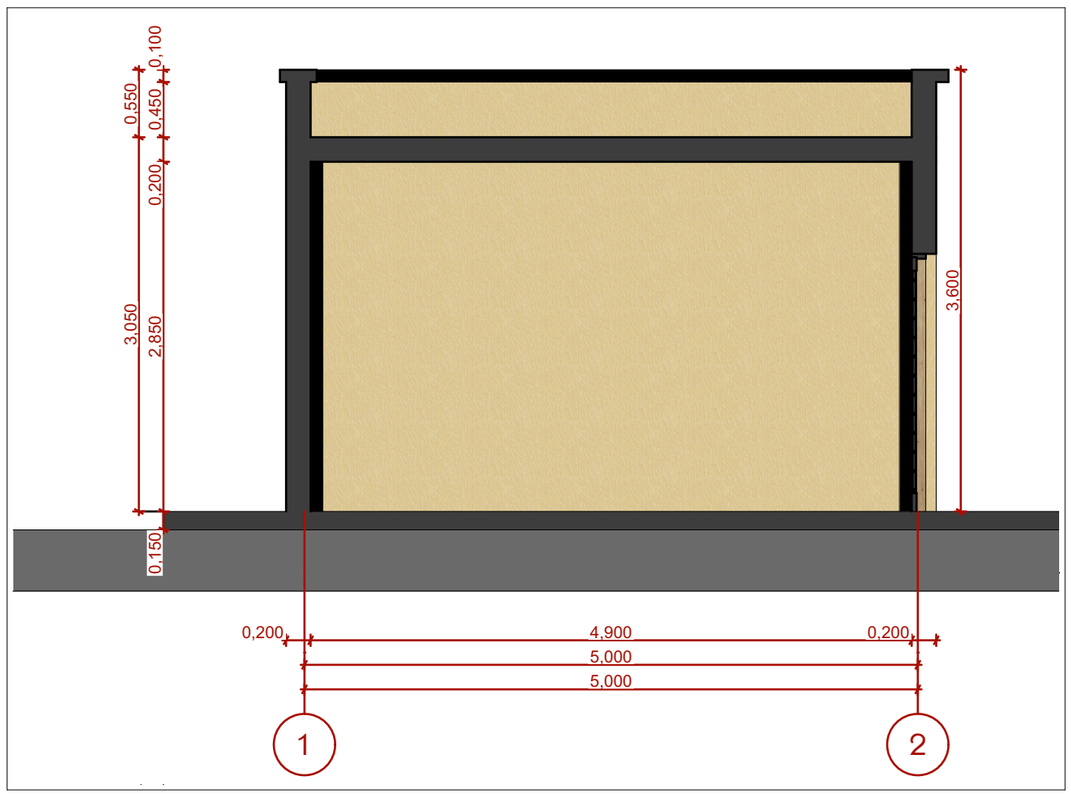



ინჟინერიუსი
ENGINEERIUS

საკონტაქტო ინფორმაცია:

დირექტორი:

პროექტის მთავარი არქიტექტორი:

დაამუშავა:

ინფორმაცია პროექტის შესახებ:

ნახაზის დასახელება:
სასაწყობე სპენობის ჭრილი და ფასადები

მასშტაბი:
1:50, 1:11,80

პირობითი აღნიშვნები:

ფურცლის ნომერი:
95

A3

2020 წელი

სველი წერტილის ფასადი 1-2 ღერძებს შორის მასშტაბი 1:50

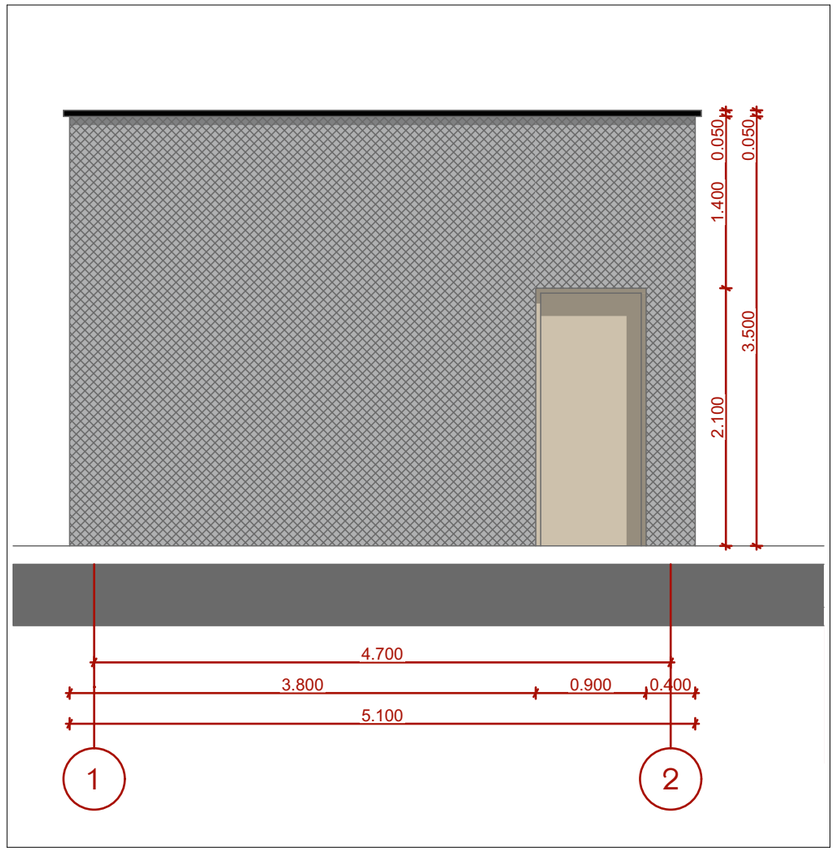

სველი წერტილის ფასადი ა-ბ ღერძებს შორის მასშტაბი 1:50

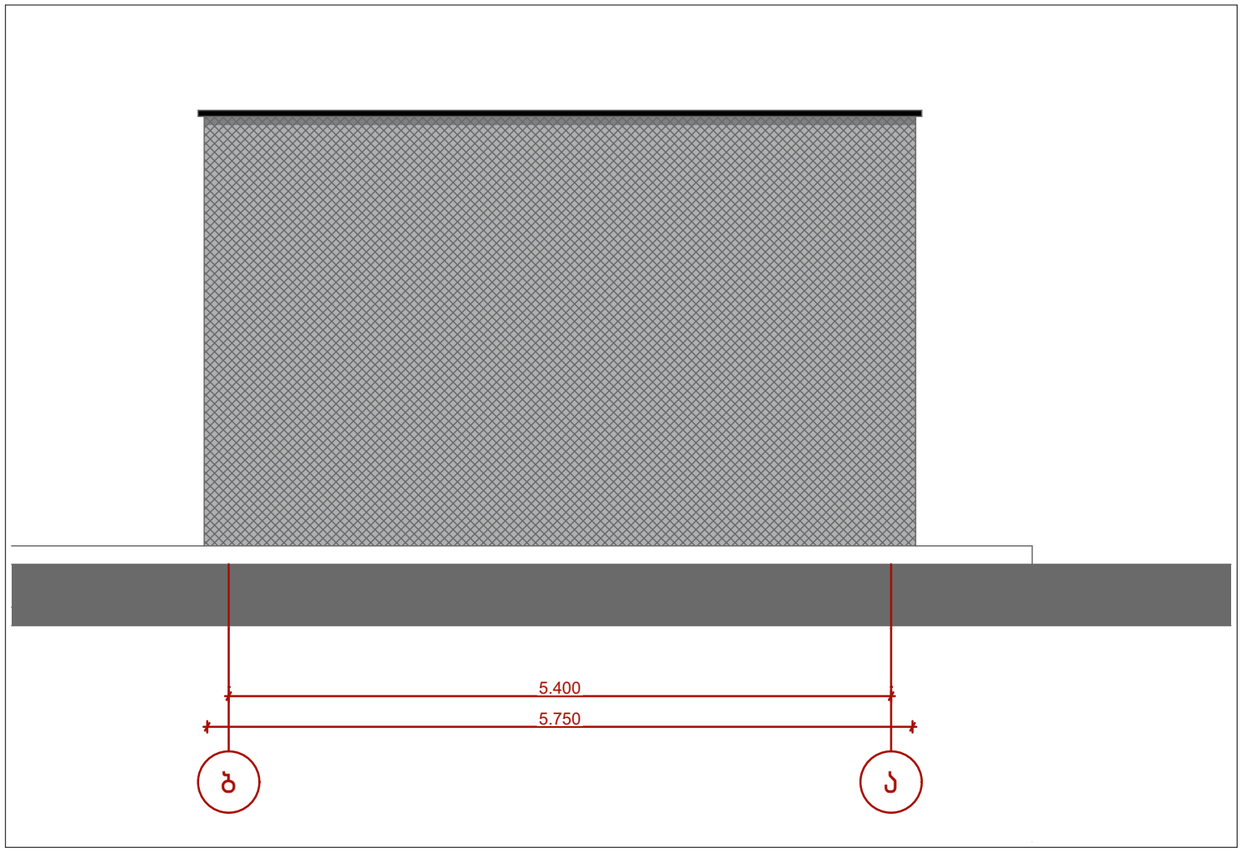

სველი წერტილის ჭრილი ბ-ა ღერძებს შორის მასშტაბი 1:50



ინჟინერიუსი
ENGINEERIUS

საკონტაქტო ინფორმაცია:

დირექტორი:

პროექტის მთავარი არქიტექტორი:

დაამუშავა:

ინფორმაცია პროექტის შესახებ:

ნახაზის დასახელება:
სველი წერტილის ჩრილები და ფასადები

მასშტაბი:
1:50

პირობითი აღნიშვნები:

ფურცლის ნომერი:
99

A3

2020 წელი

ხეივნის მოწყობის გეგმა მასშტაბი 1:50

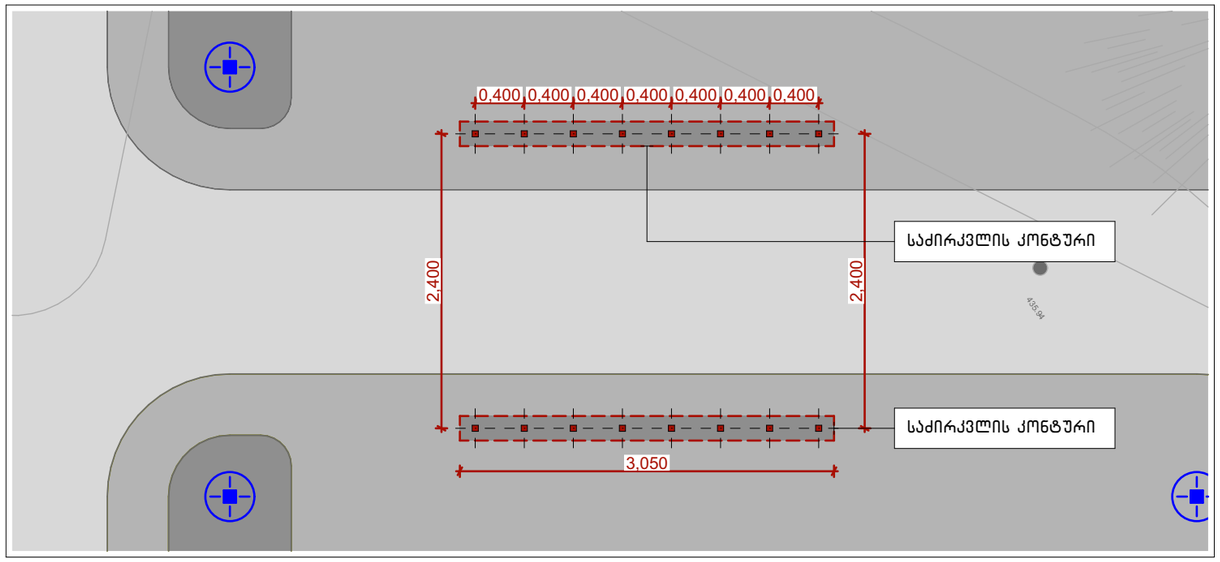

ვიზუალიზაცია



ხეივნის ფასადი მასშტაბი 1:50

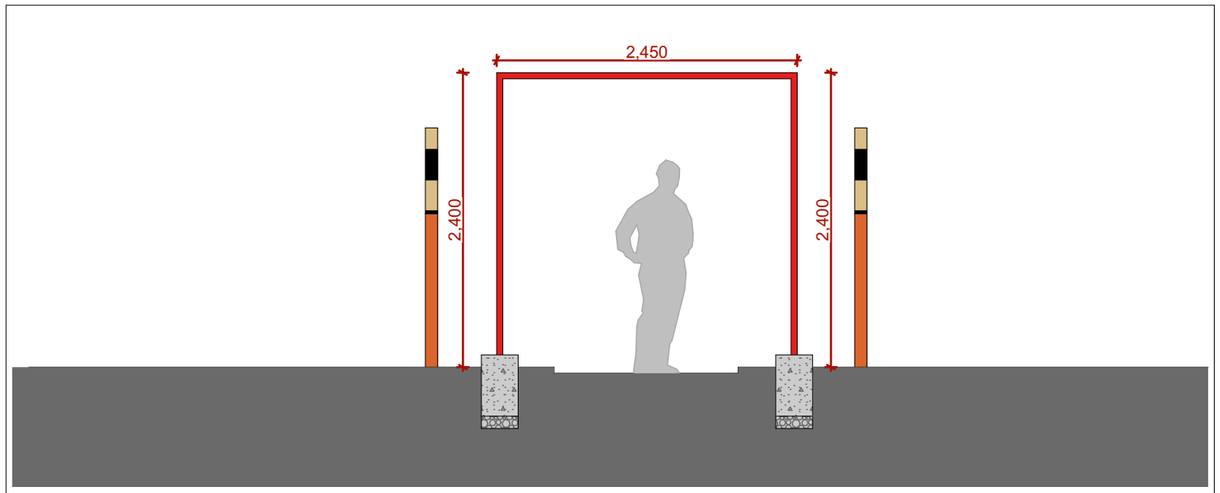

ვიზუალიზაცია



ხეივნის განთავსებიწ წერტილები გენგეგმაზე მასშტაბი 1:250

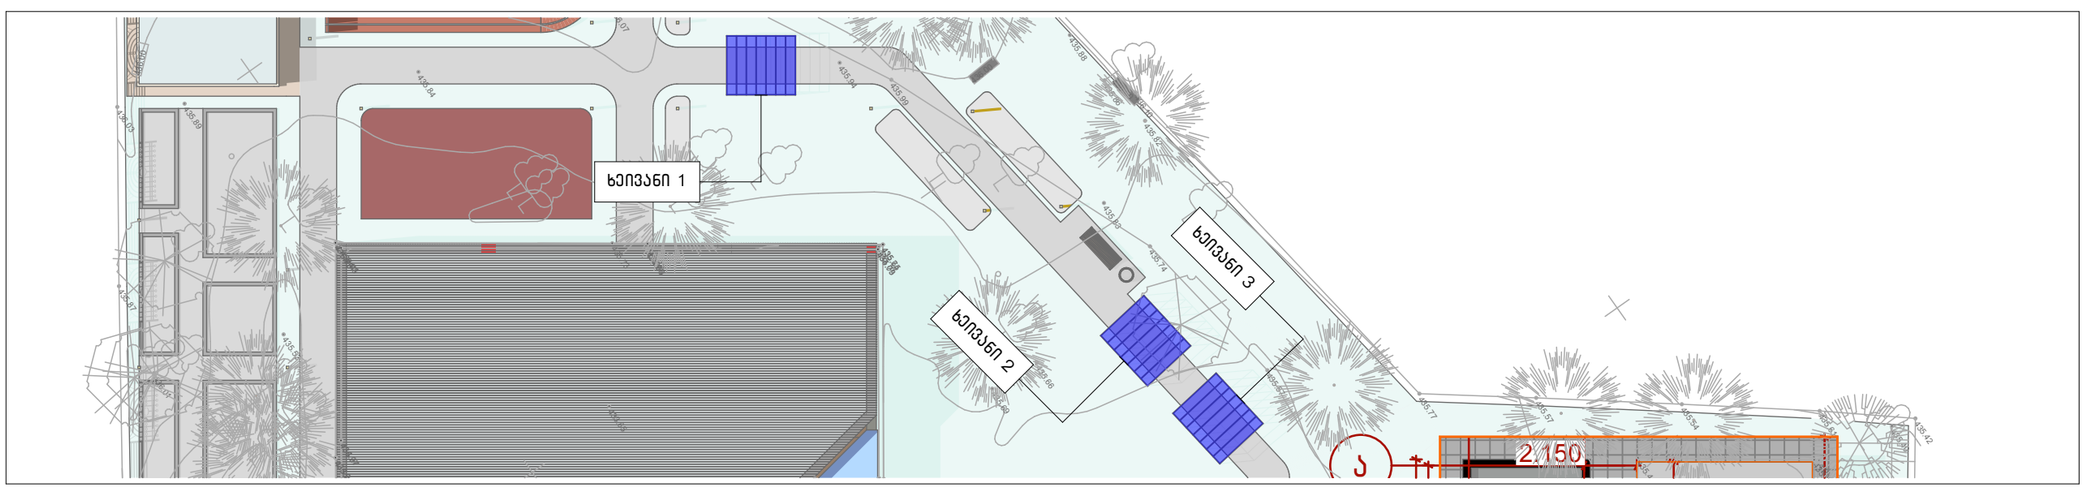

ინჟინერიუსი
ENGINEERIUS

საკონტაქტო ინფორმაცია:

დირექტორი:

პროექტის მთავარი არქიტექტორი:

დაამუშავა:

ინფორმაცია პროექტის შესახებ:

ნახაზის დასახელება:
ხეივნის მოწყობის ტექნიკური ნახაზები

მასშტაბი:
1:50, 1:250, 1:2,70, 1:2,58

პირობითი აღნიშვნები:

ფურცლის ნომერი:
102

A3

2020 წელი