

არქიტექტურული პროექტი

2026 წ

ფოტომასალა









ვიზუალიზაცია



ვიზუალიზაცია




ვიზუალიზაცია




გენ.გეგმა

მასშტაბი 1:100

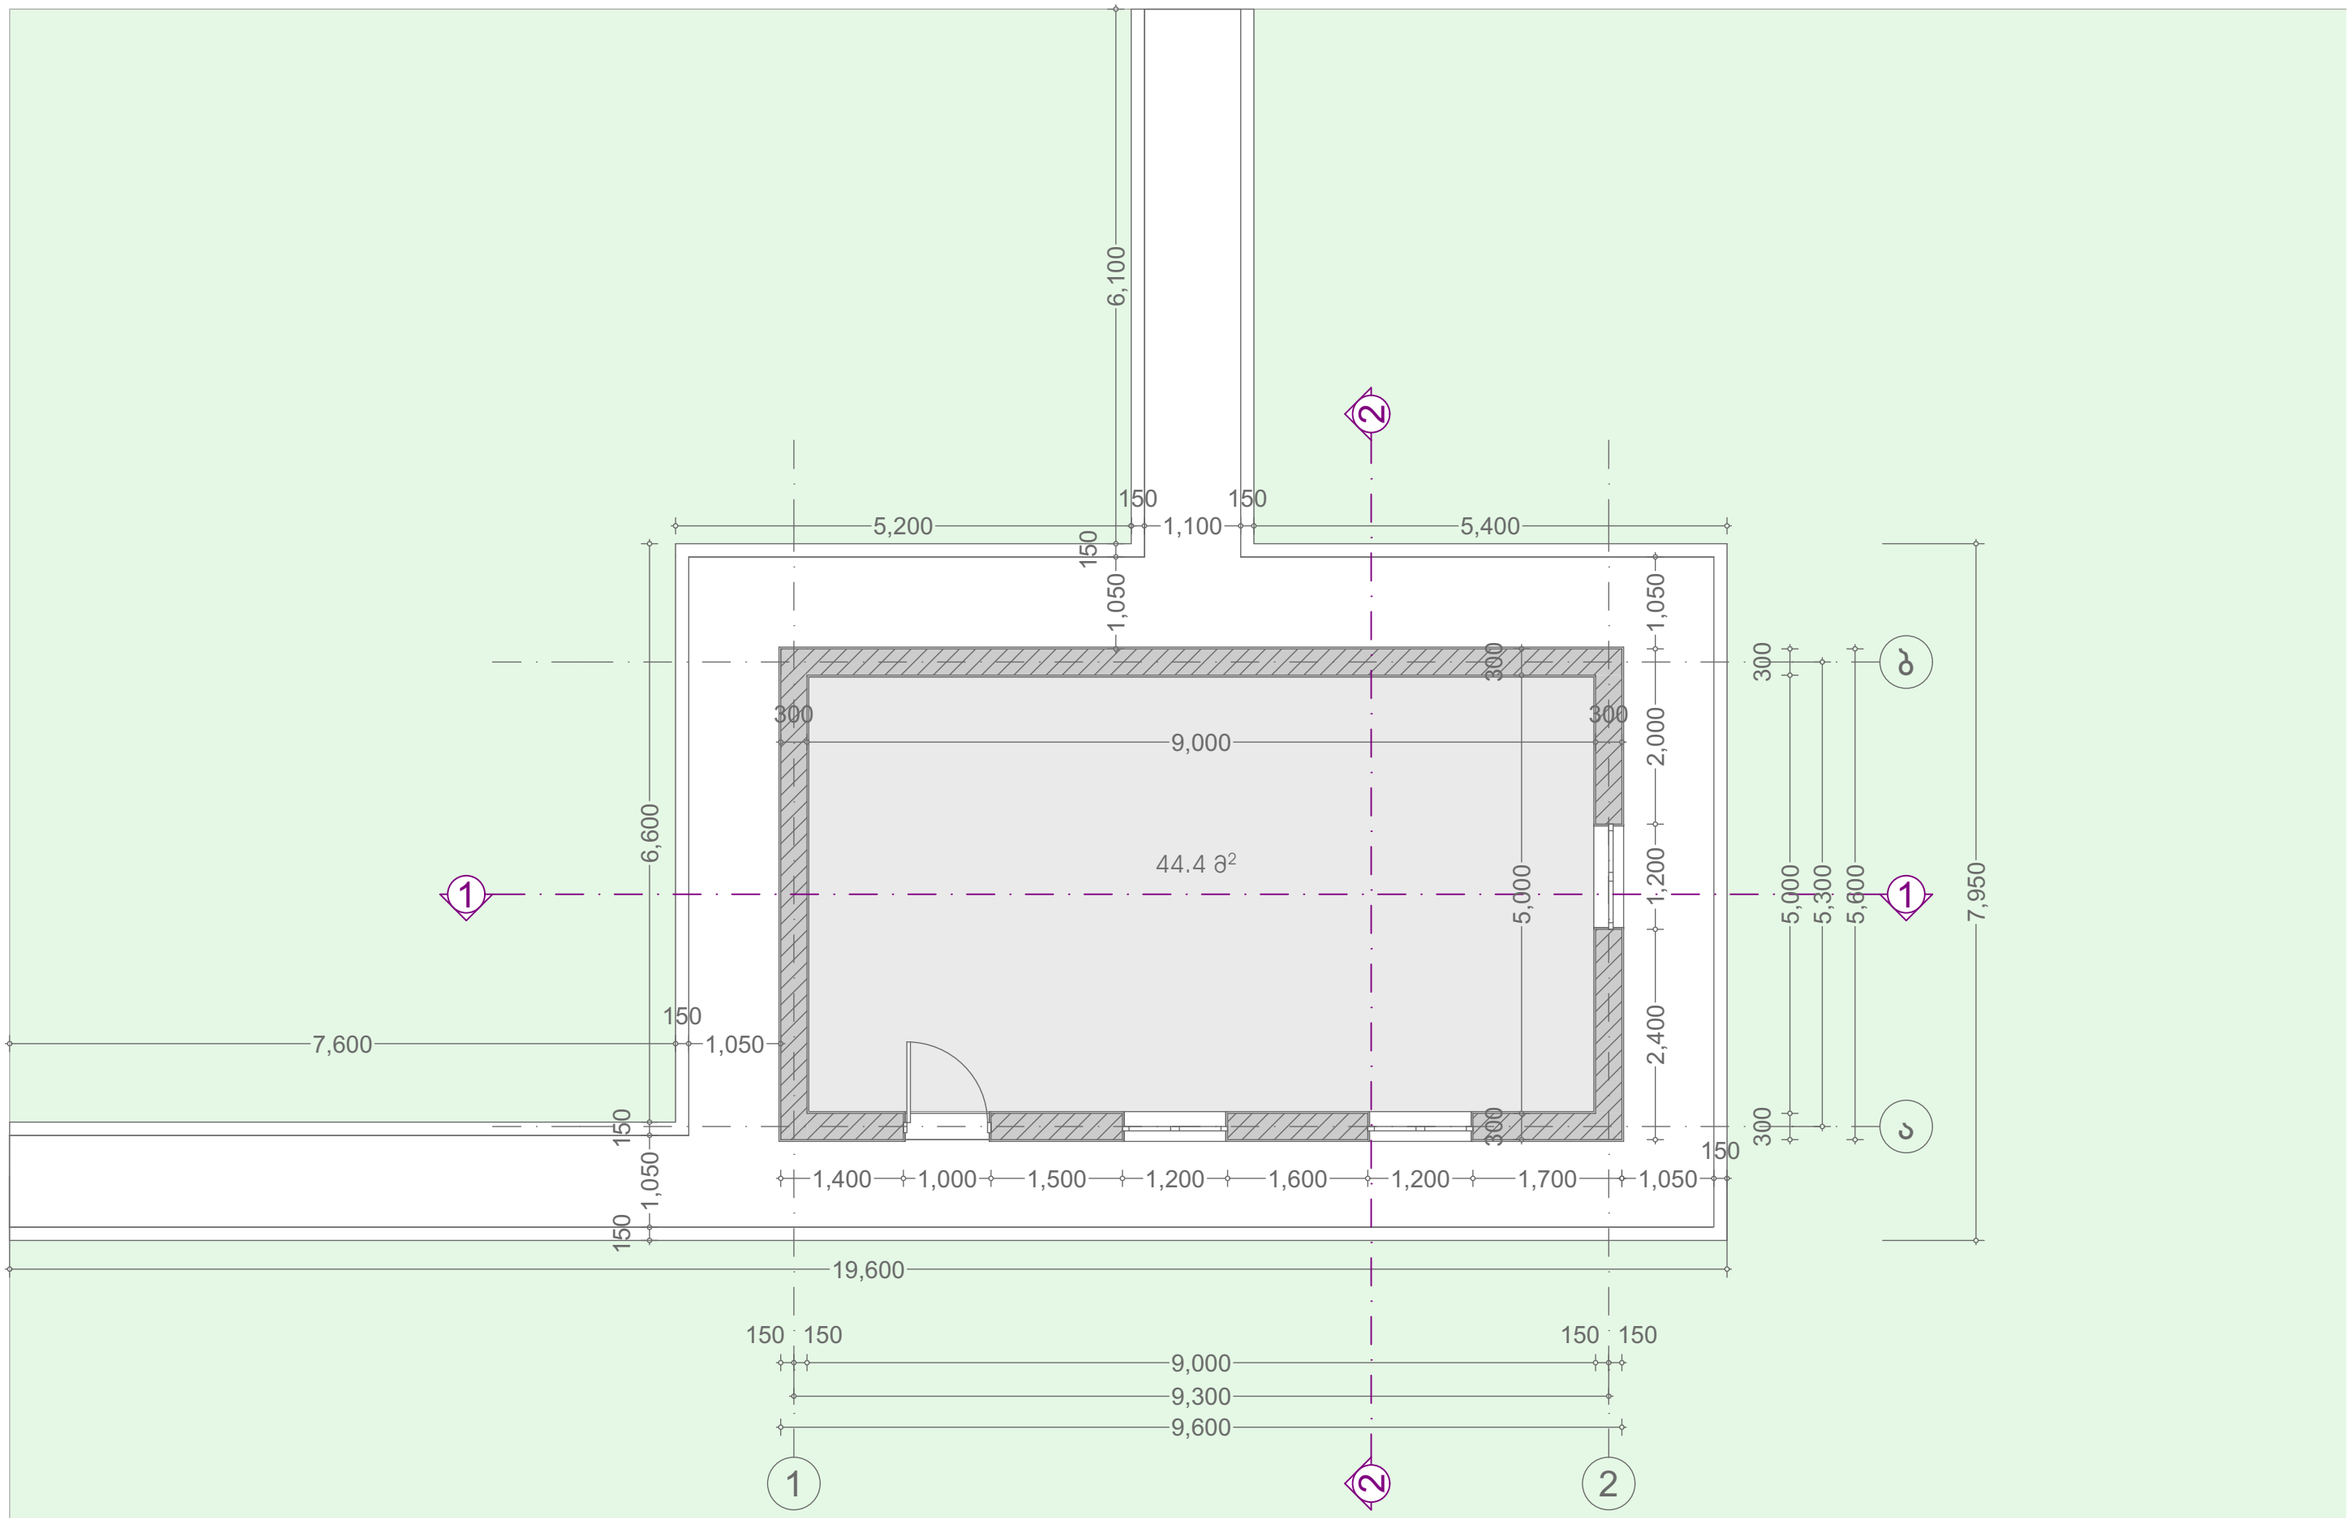


გეგმა

მასშტაბი 1:100

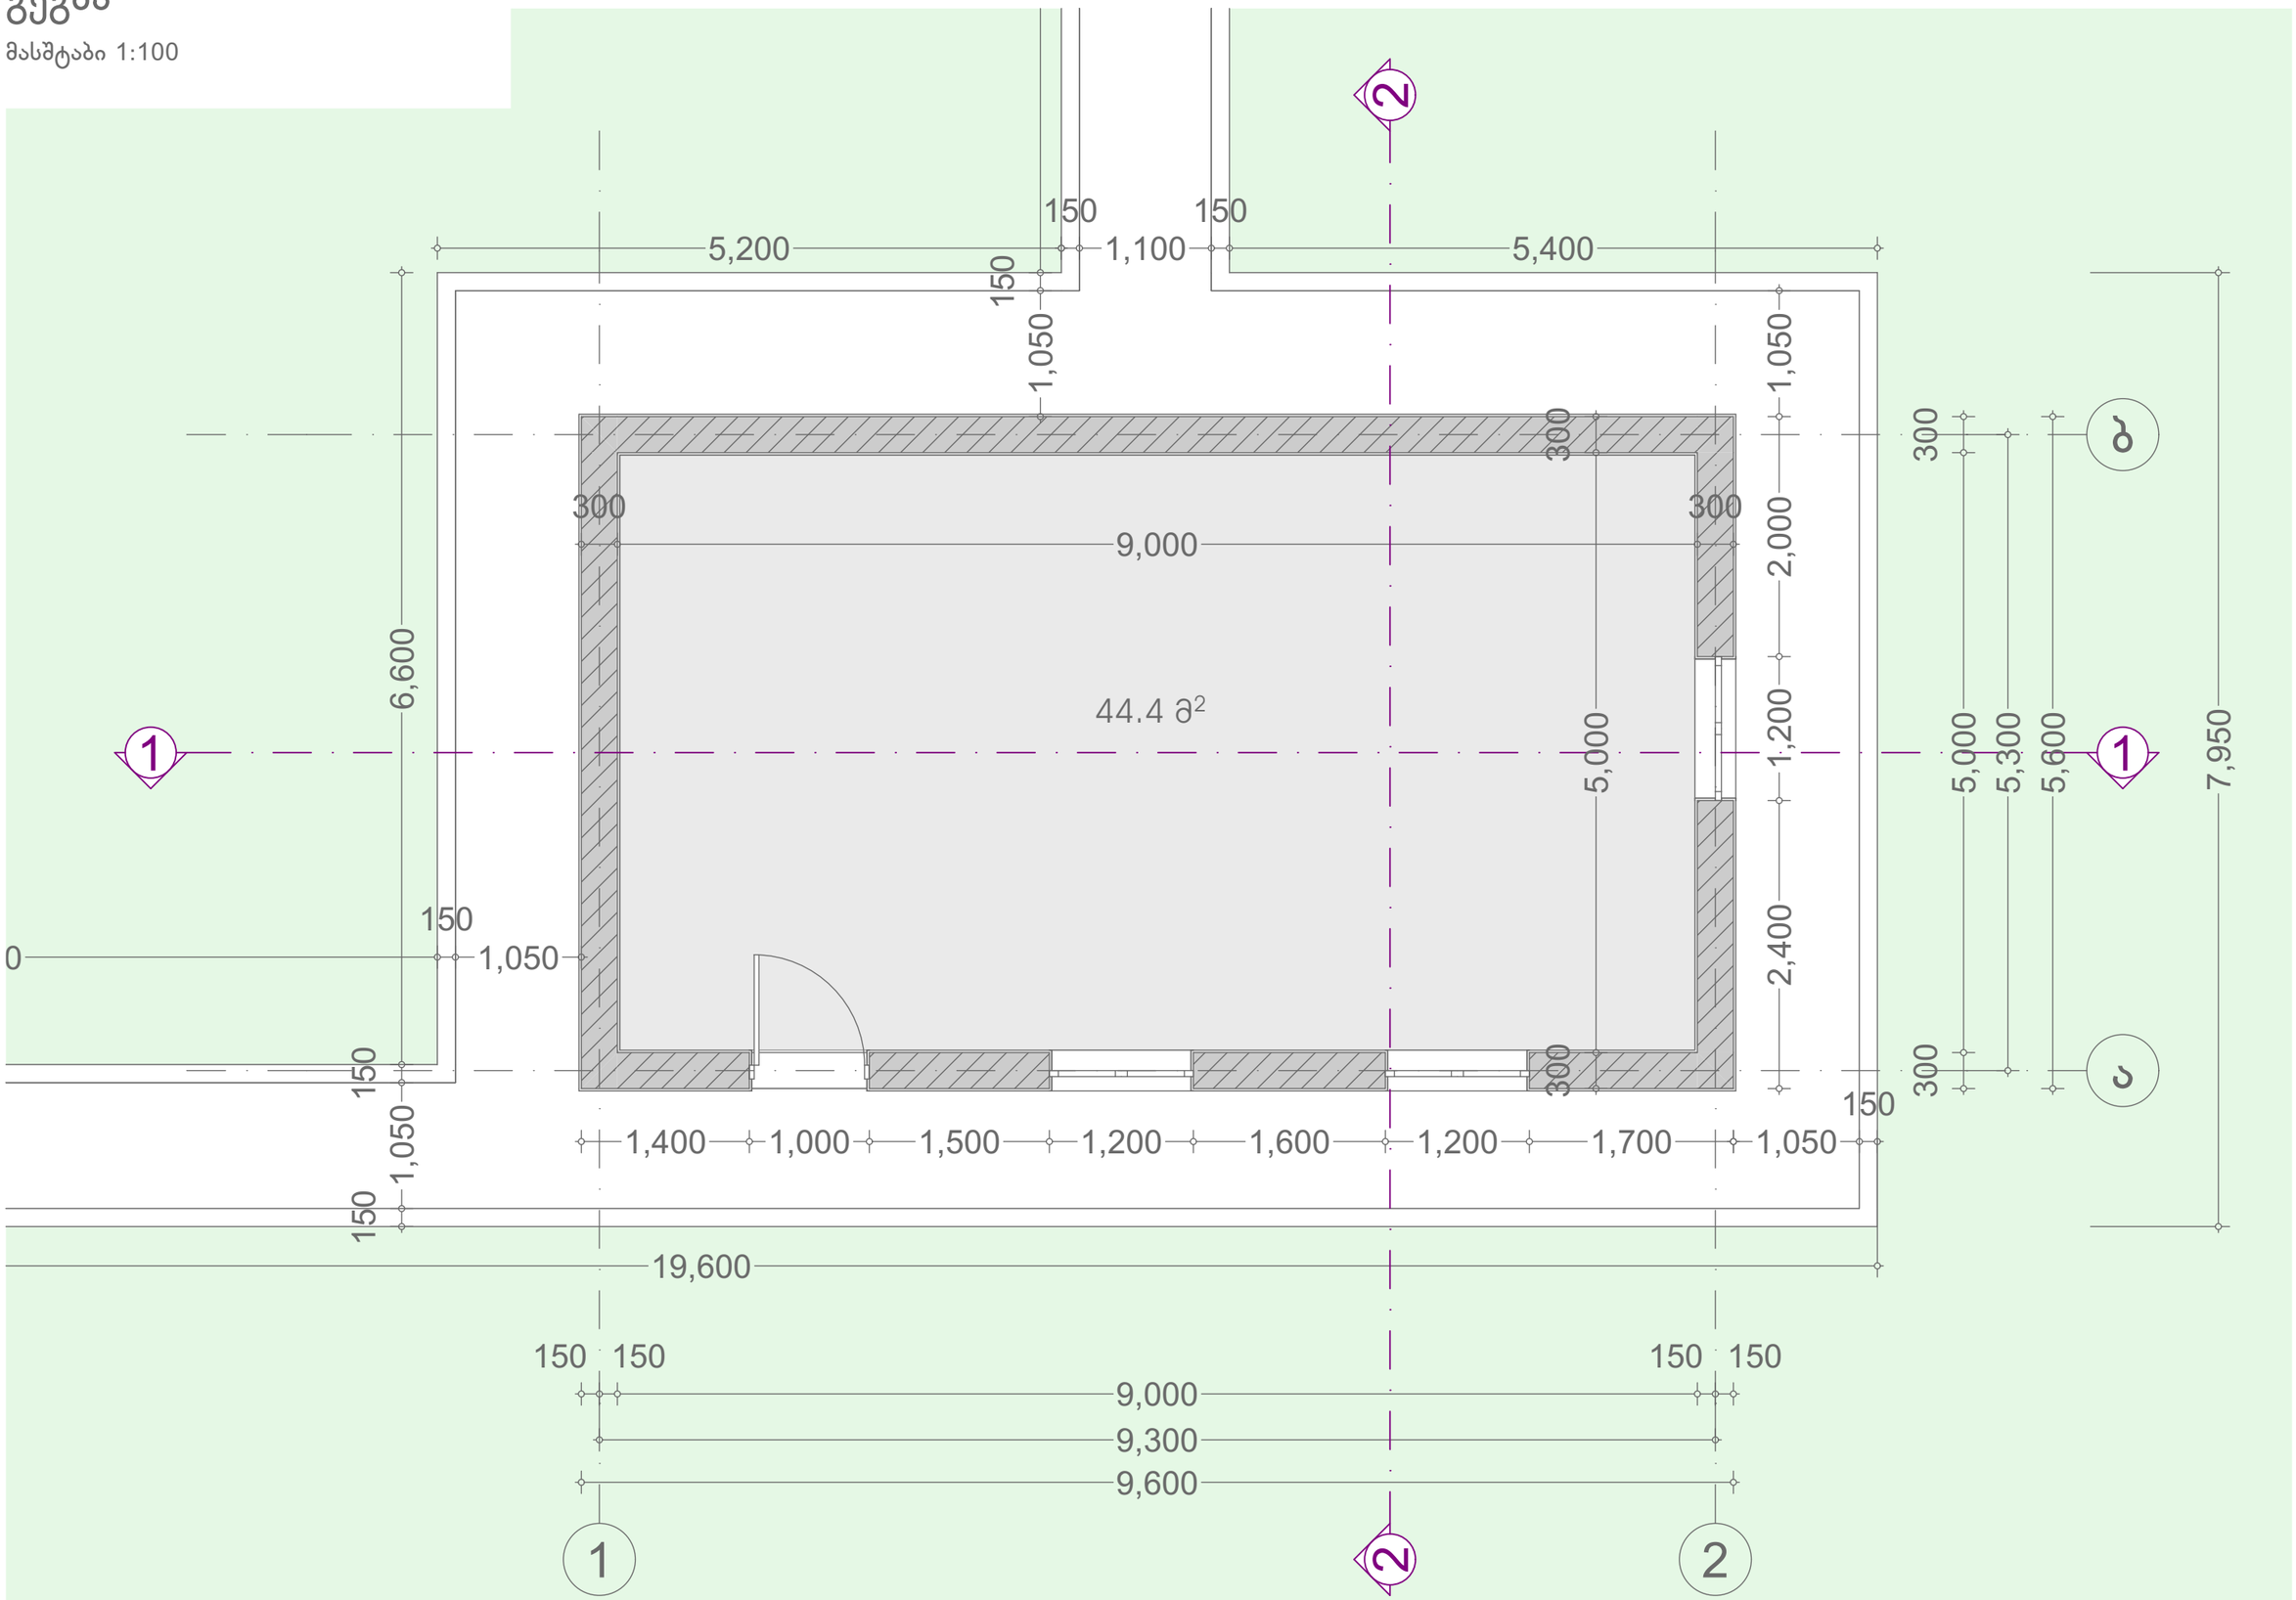

სახურავის გეგმა


მასშტაბი 1:100

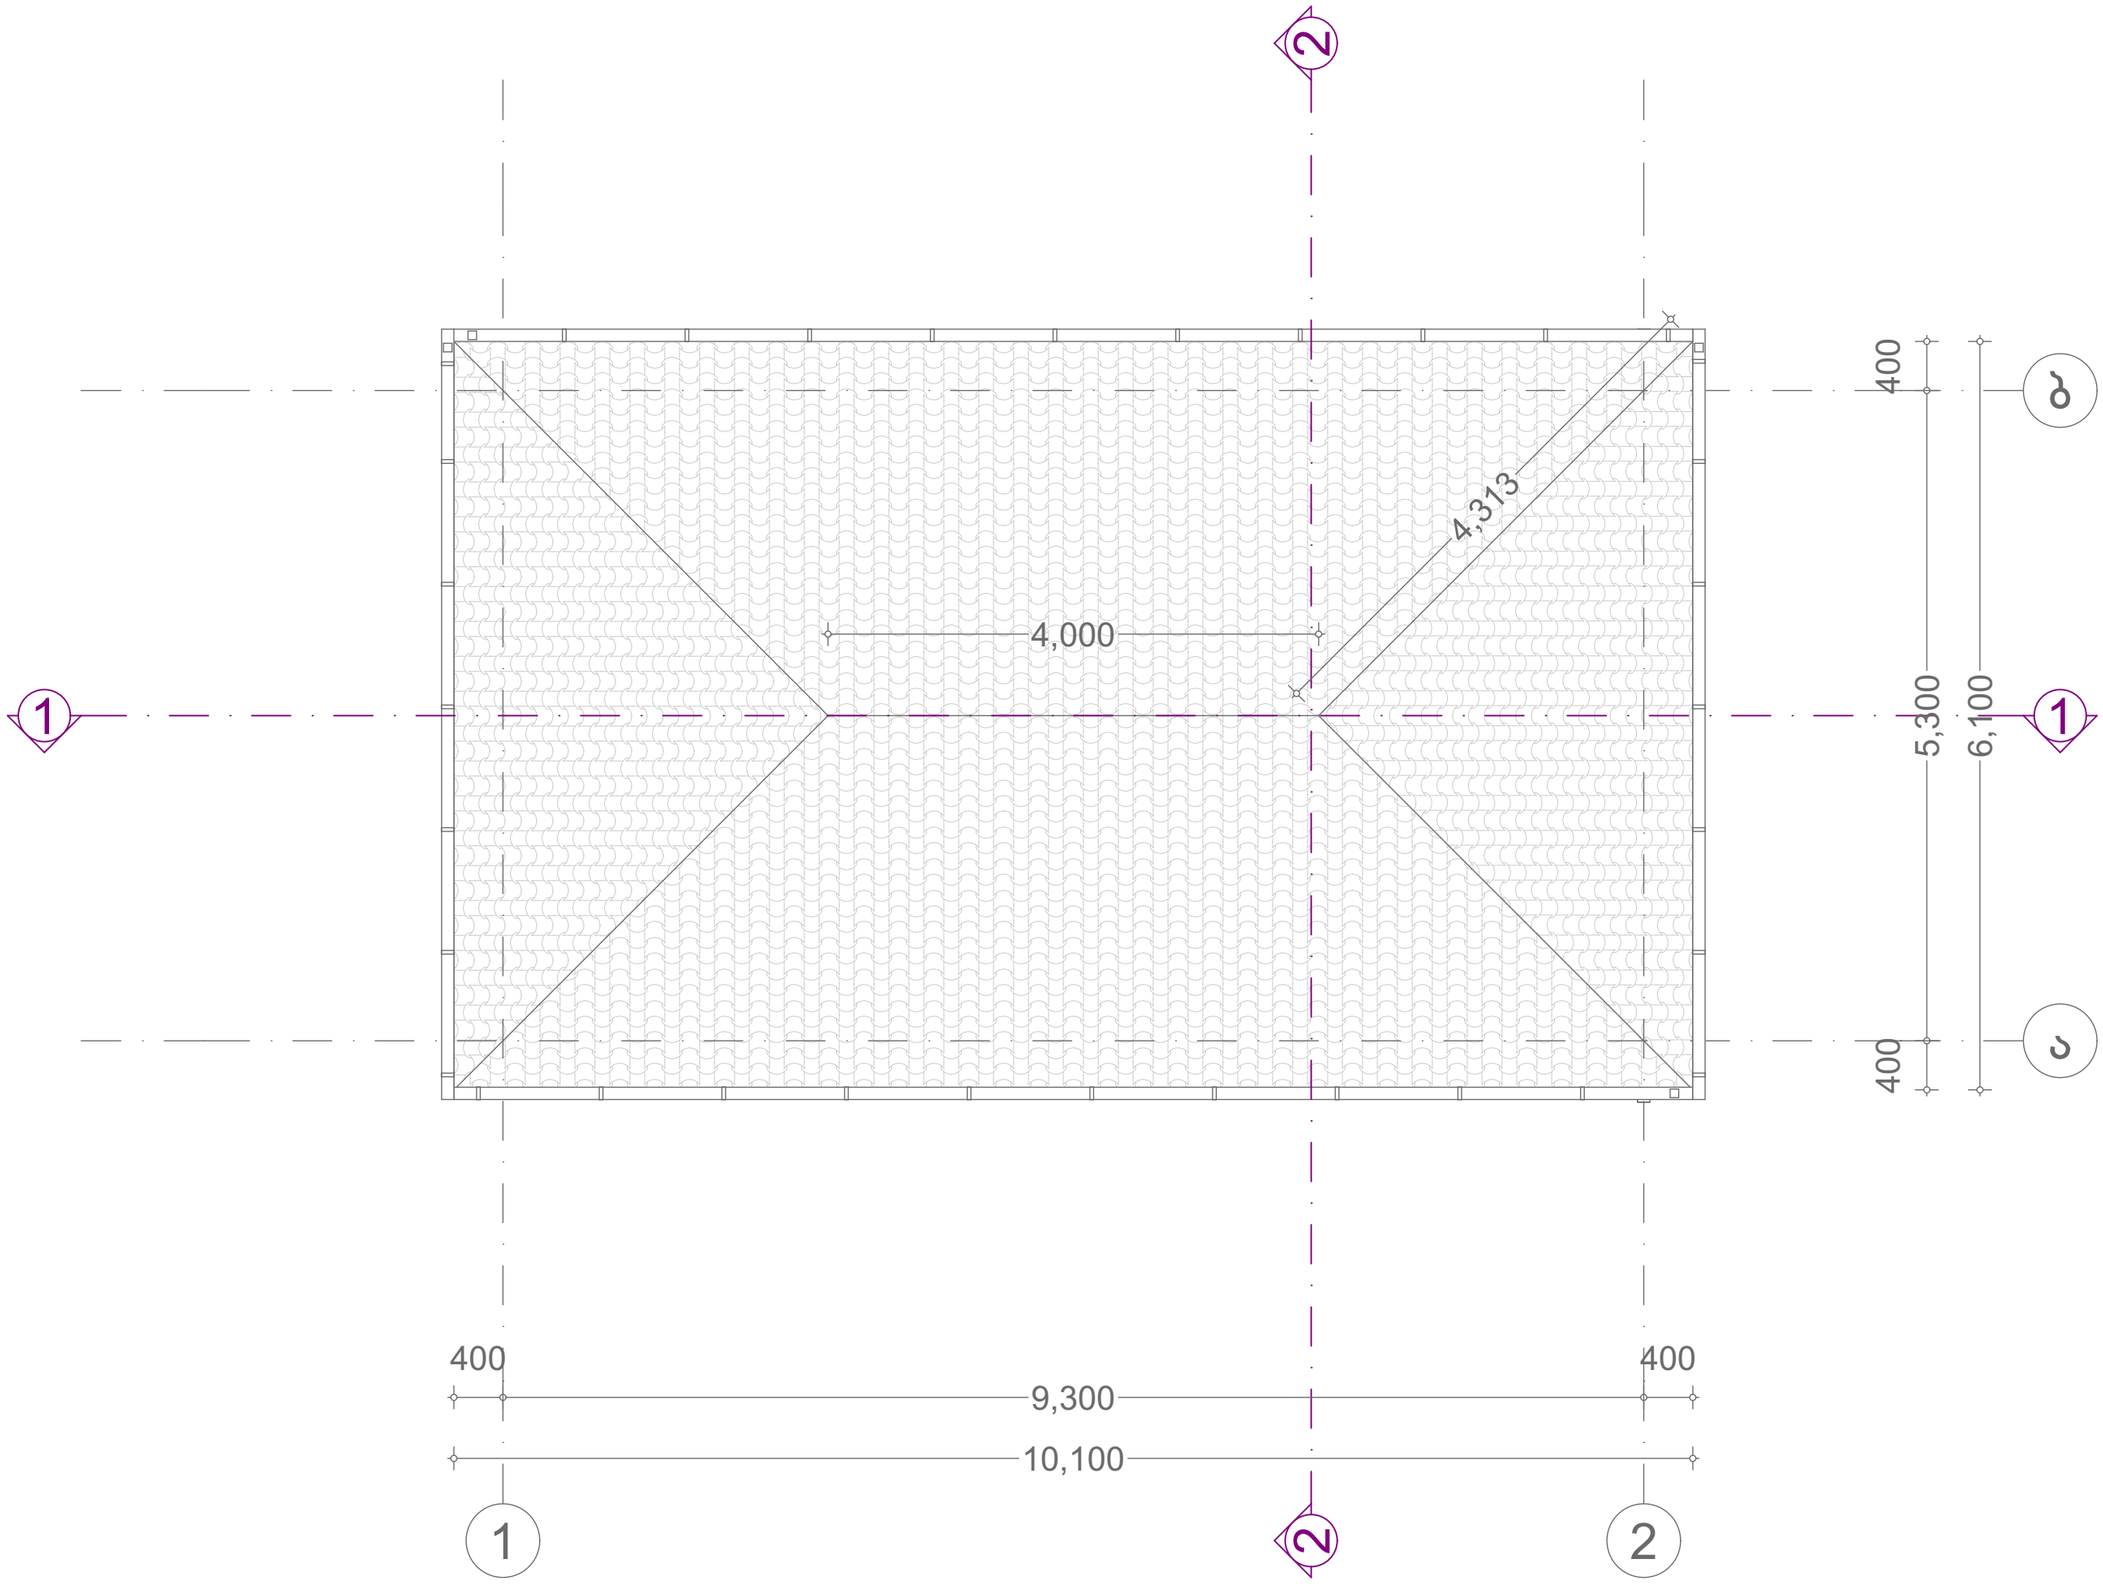


ჭრილი 1-1 / კვანძები

მასშტაბი 1:100


ჭრილი 1-1

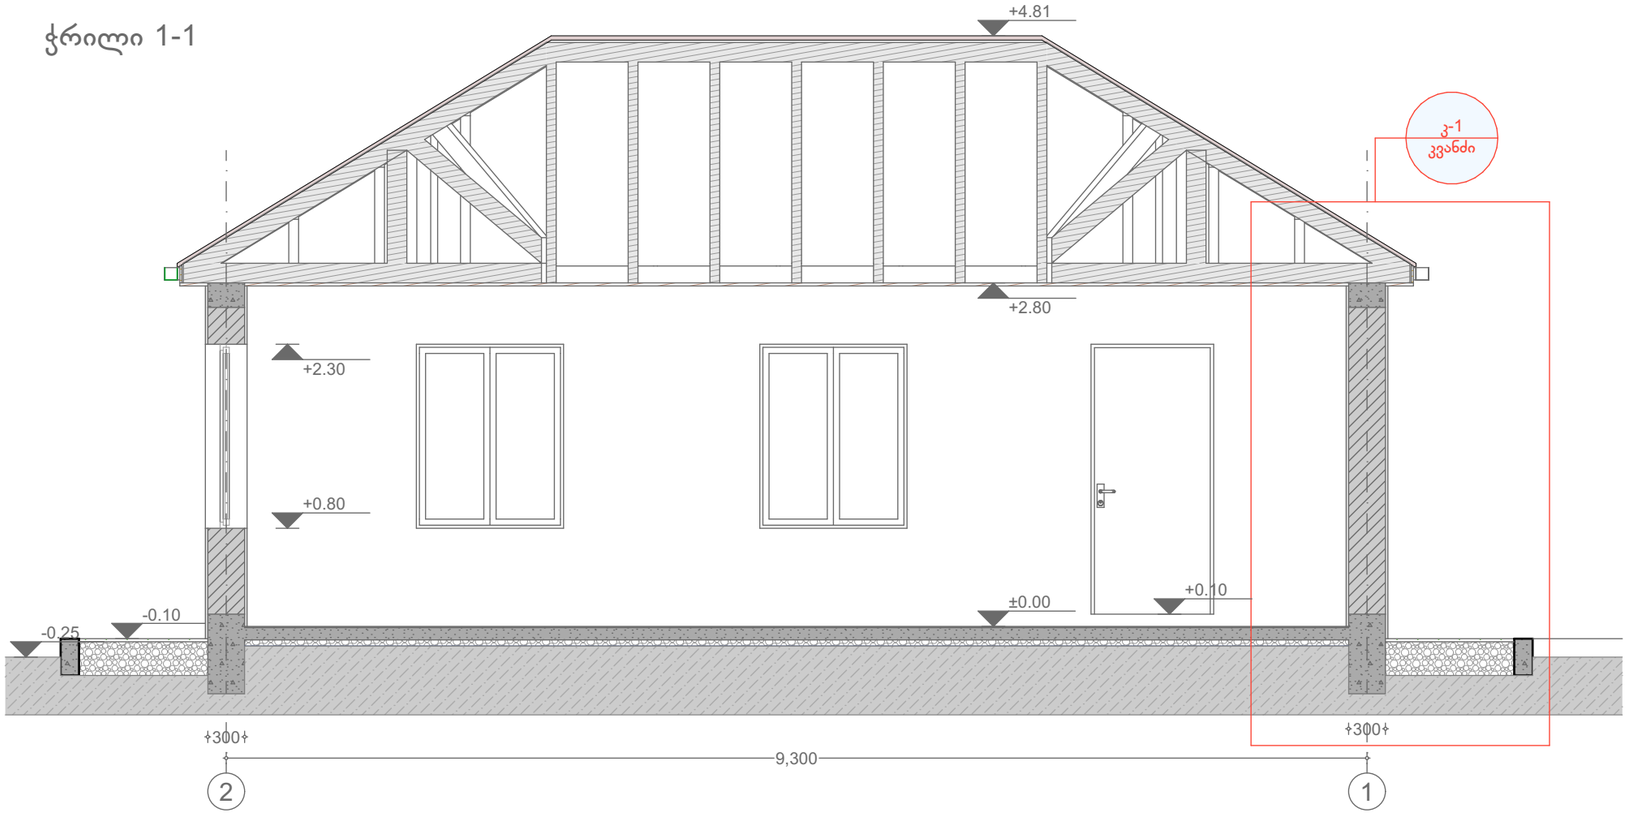


კვანძი კ-1

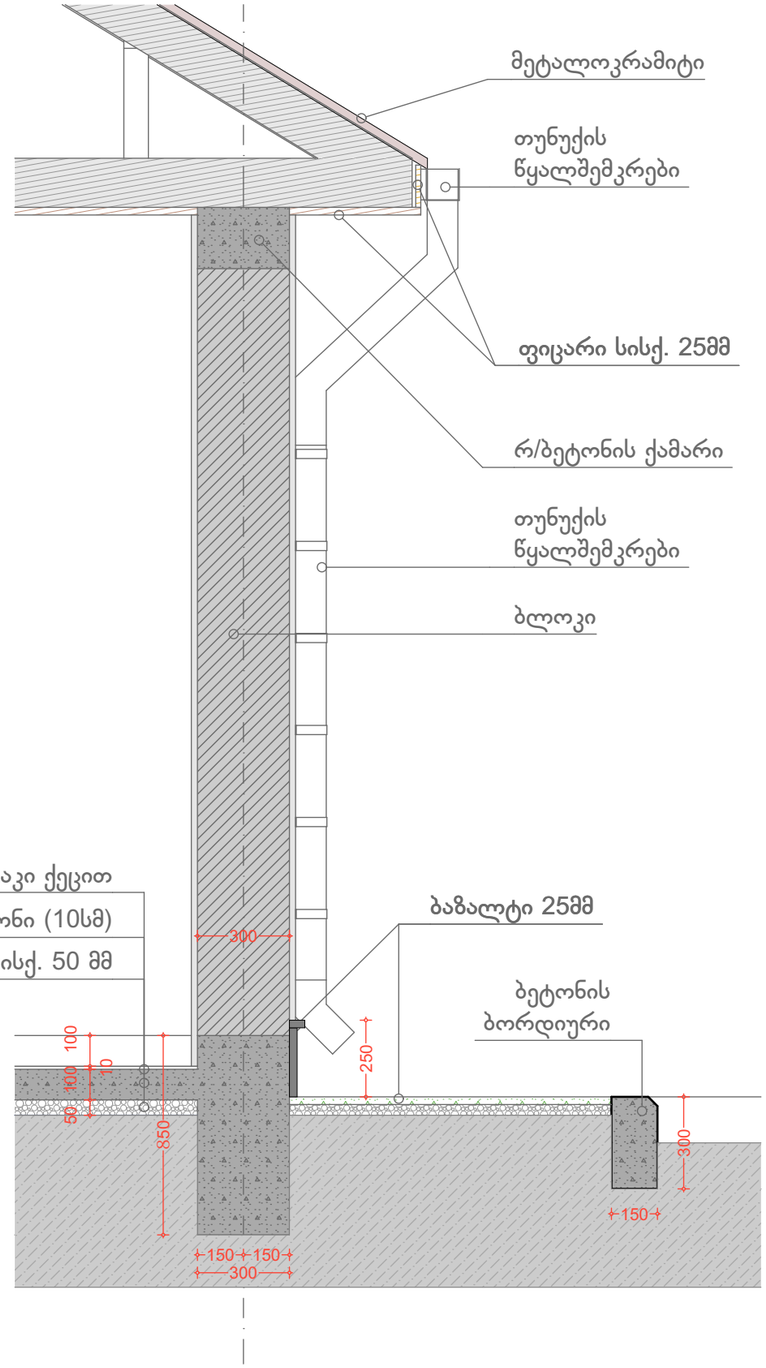

ლენტური საძირკველი

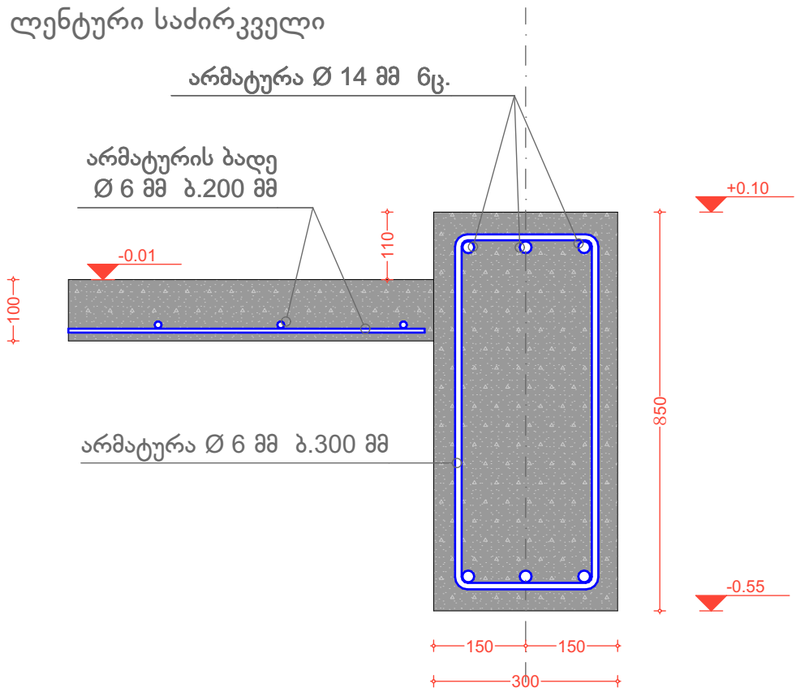



რ/ბ სარტყელი

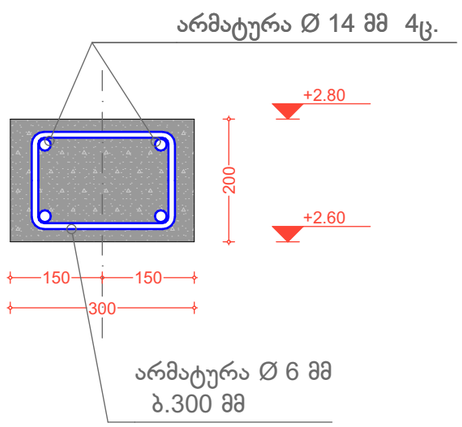

ჭრილი 2-2


მასშტაბი 1:100

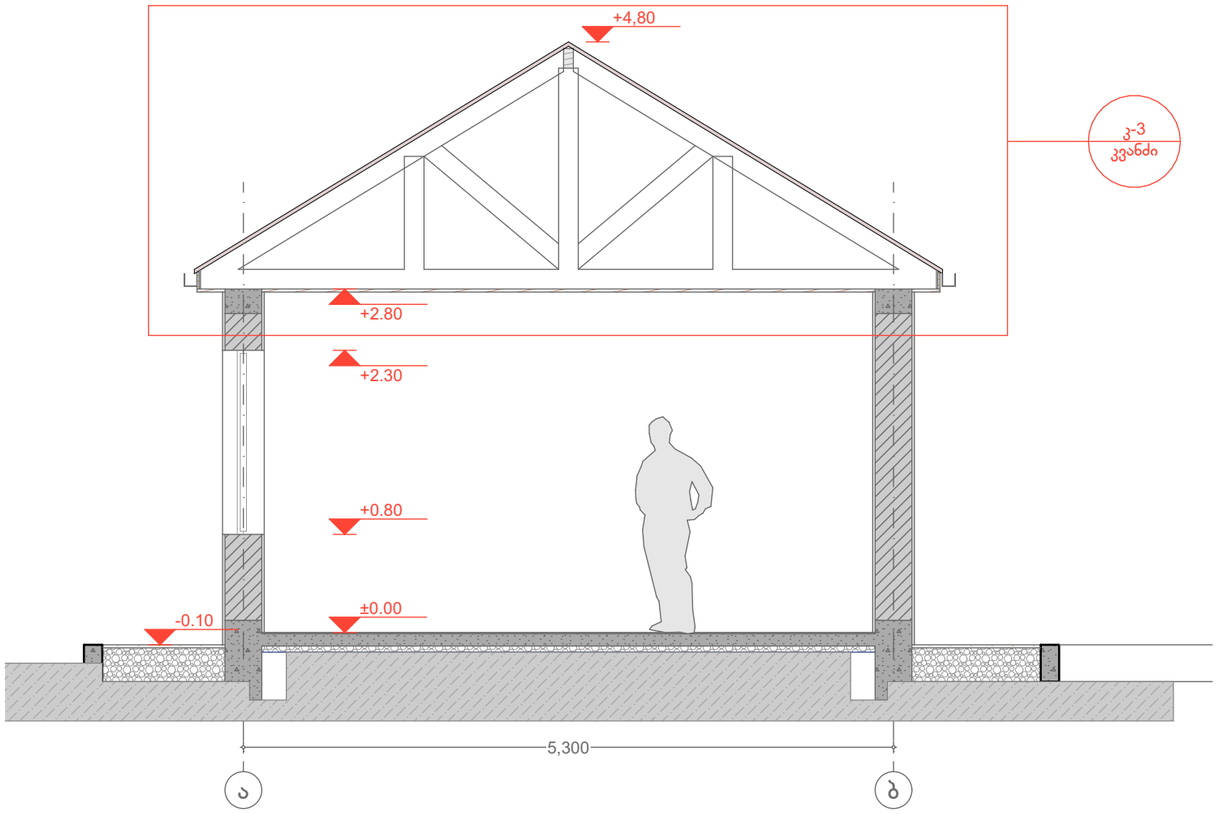

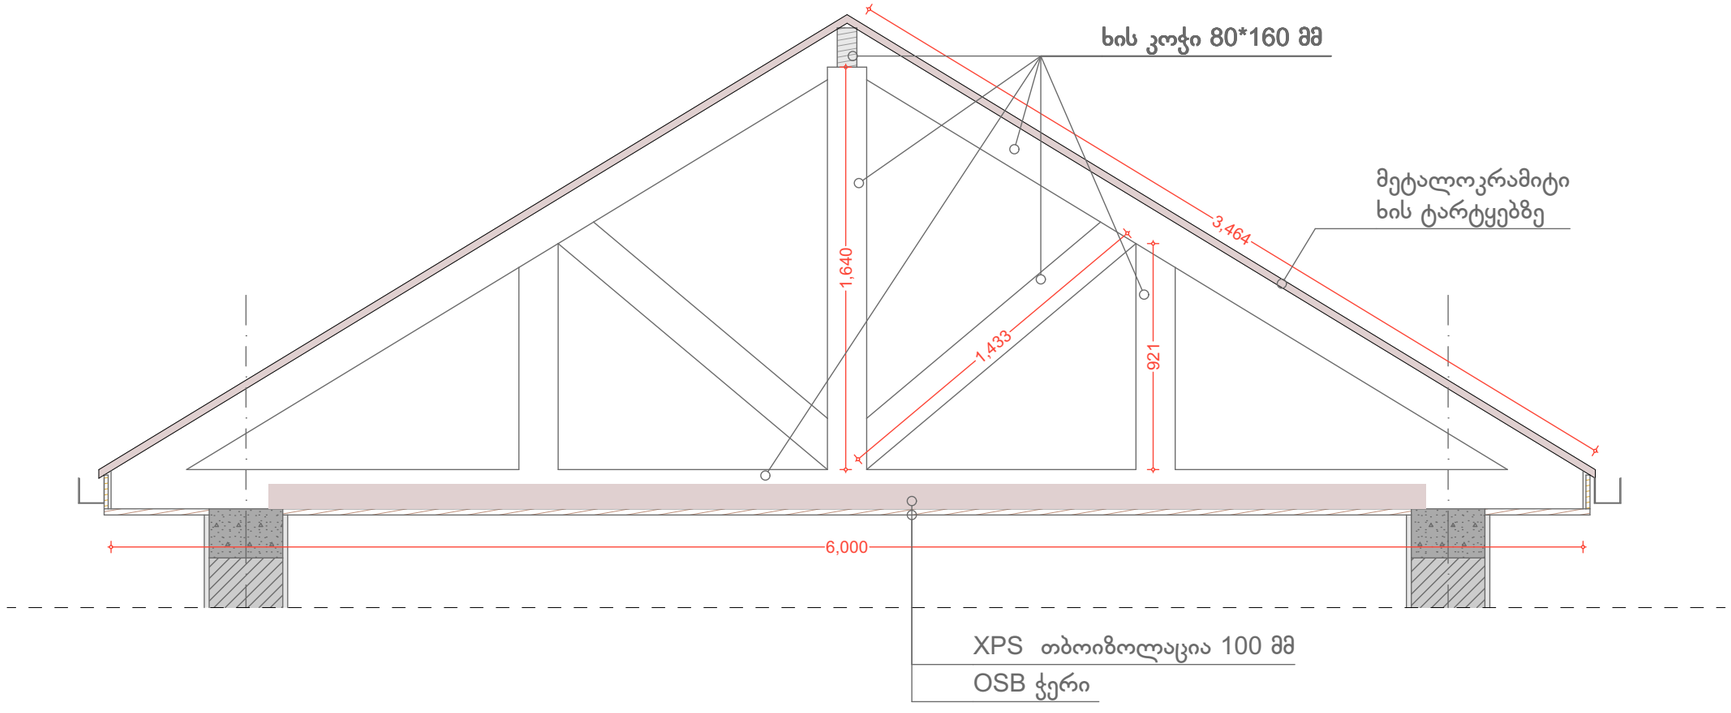


სახურავის კონსტრუქცია


მასშტაბი 1:100

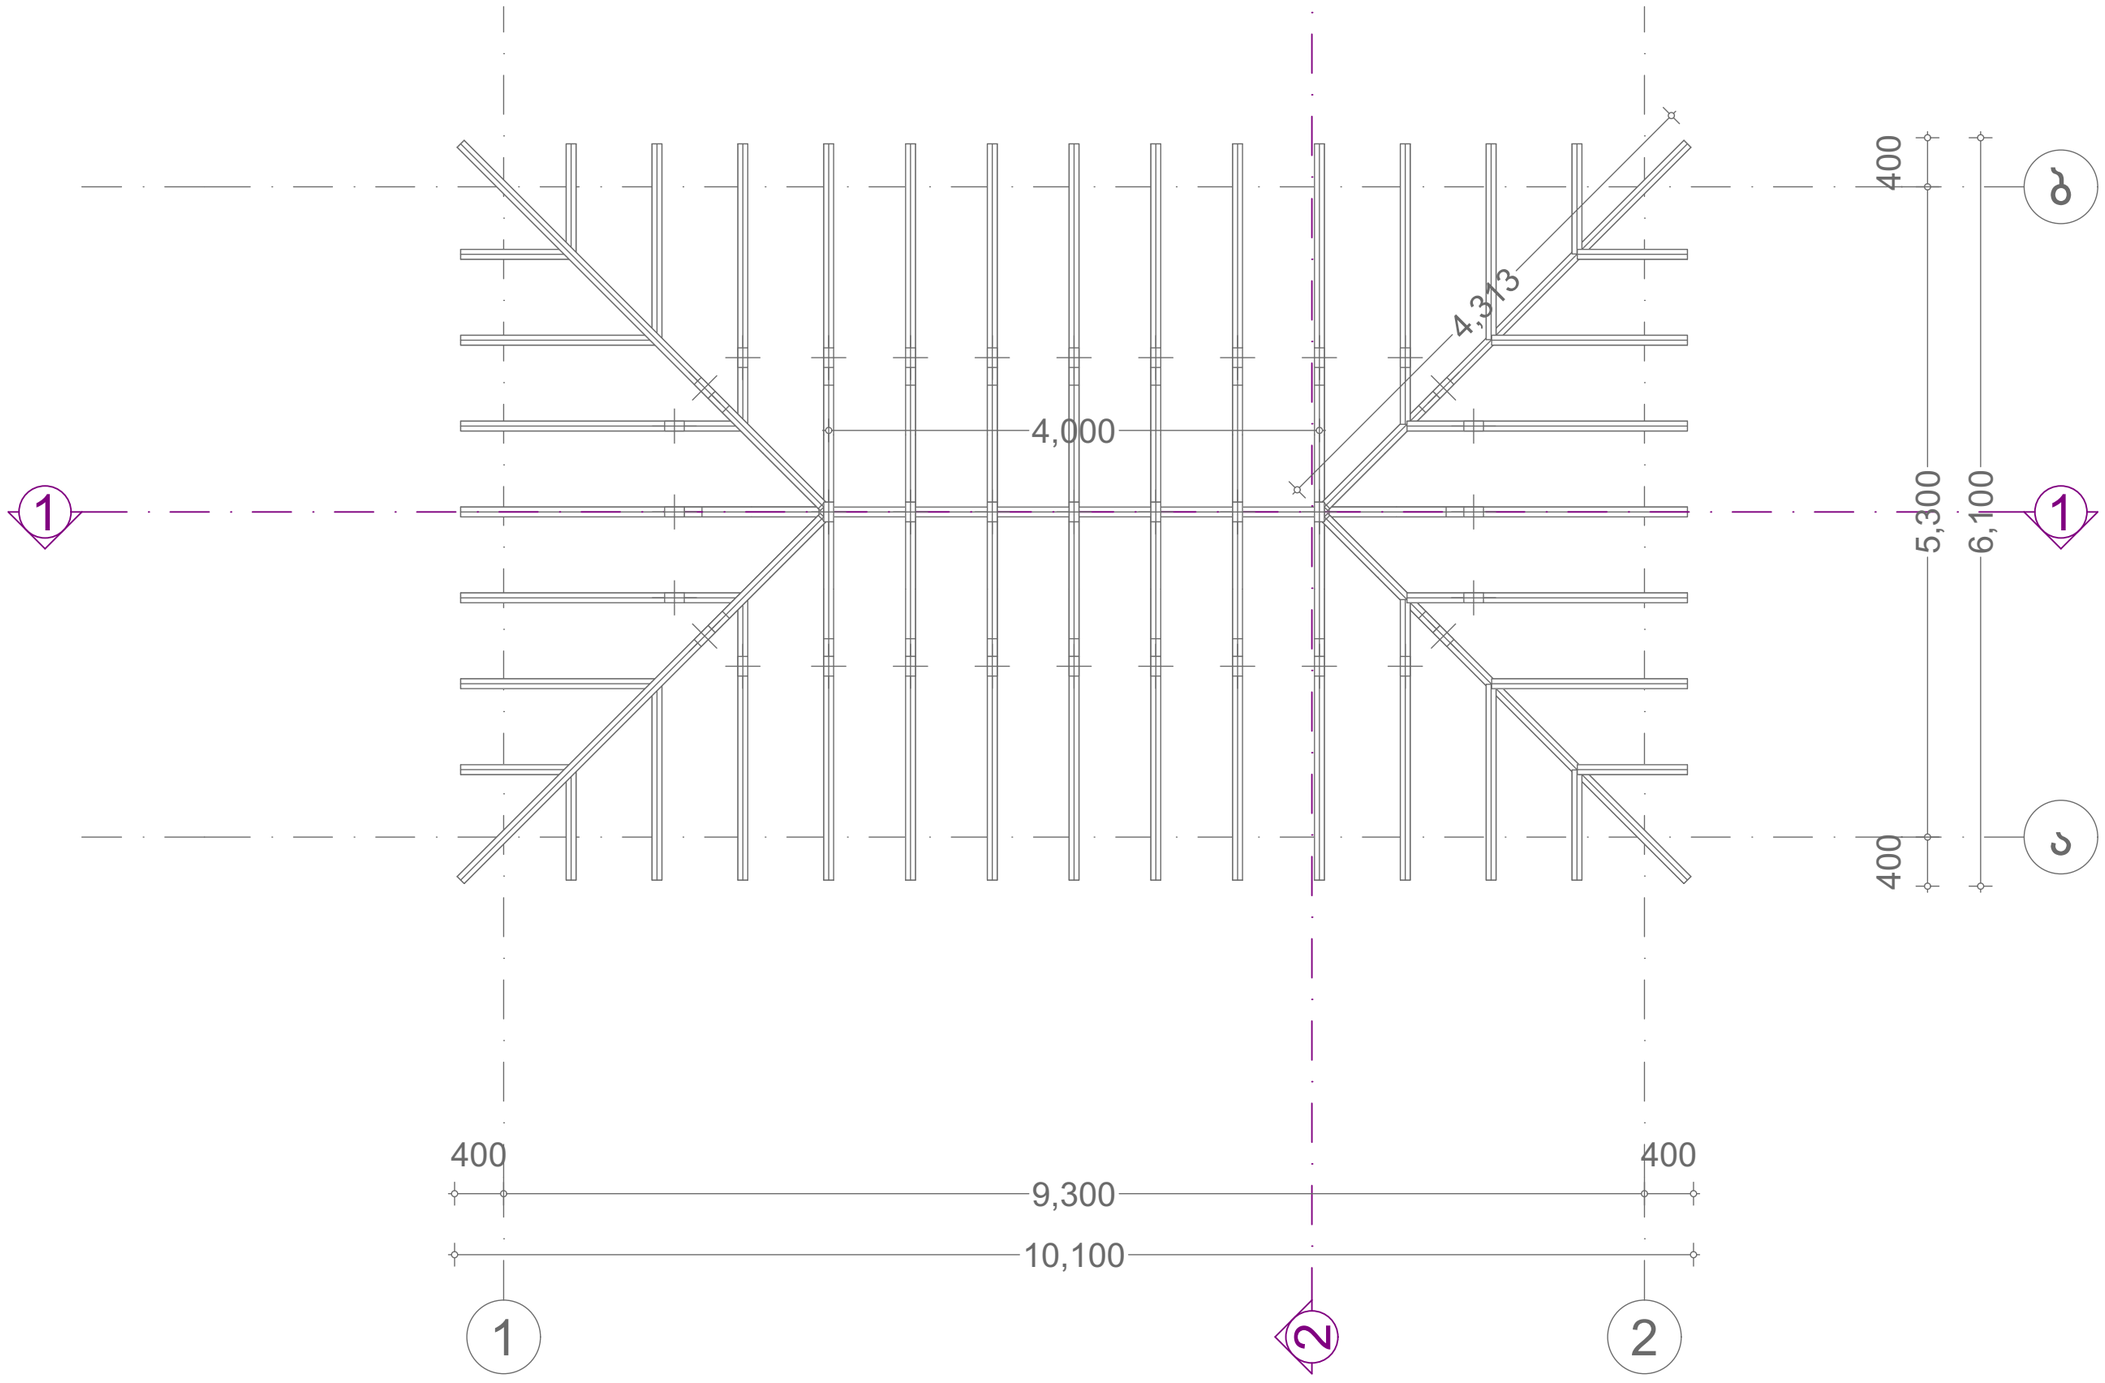


ფასადი 1-2/ ბ-ა

მასშტაბი 1:100

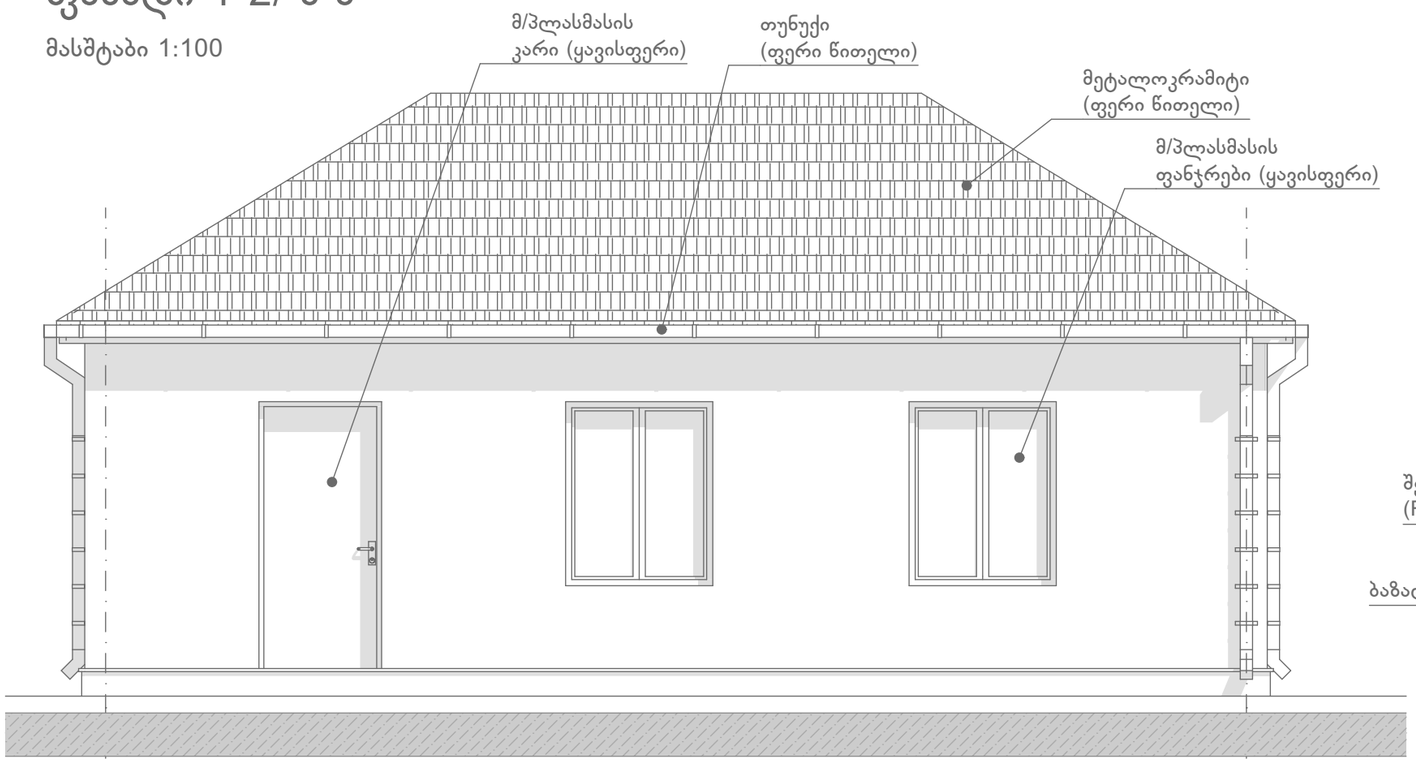

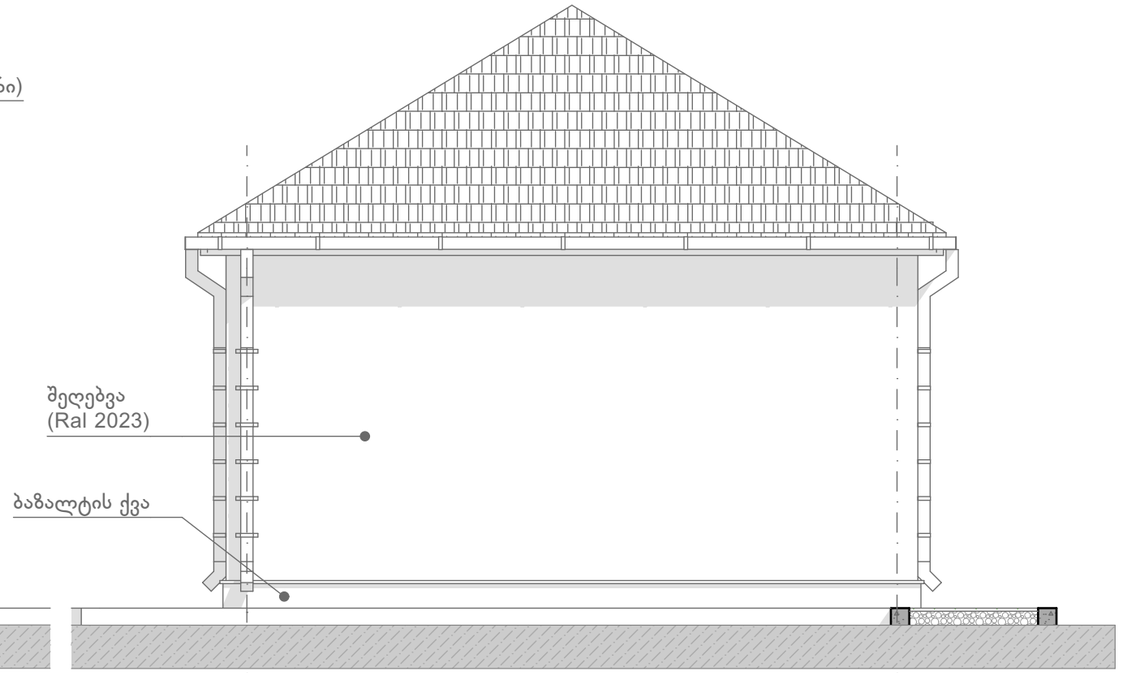



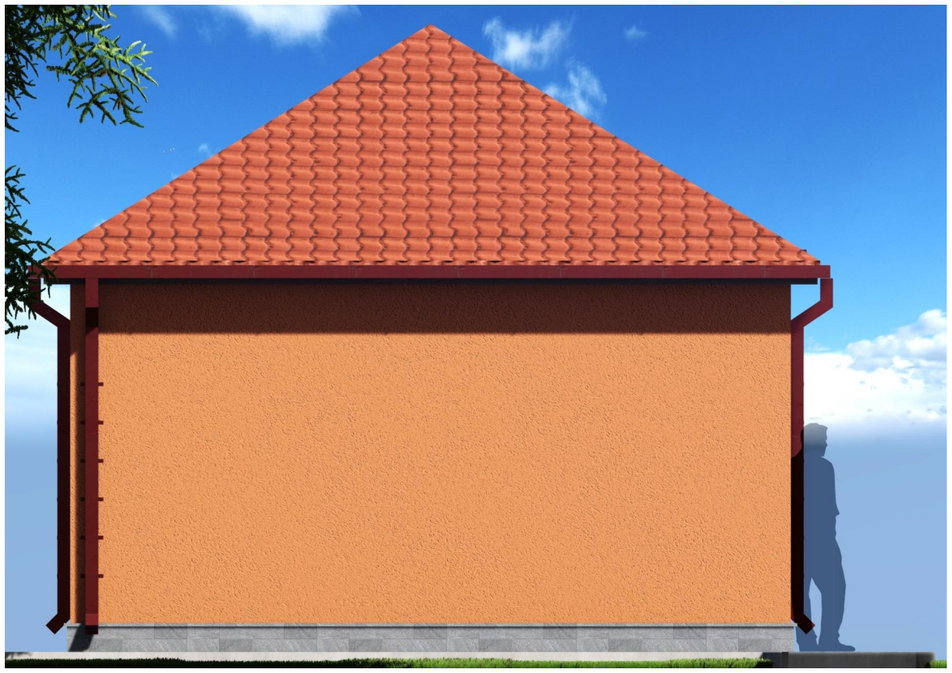

ფასადი 2- 1/ ა-ბ

მასშტაბი 1:100

