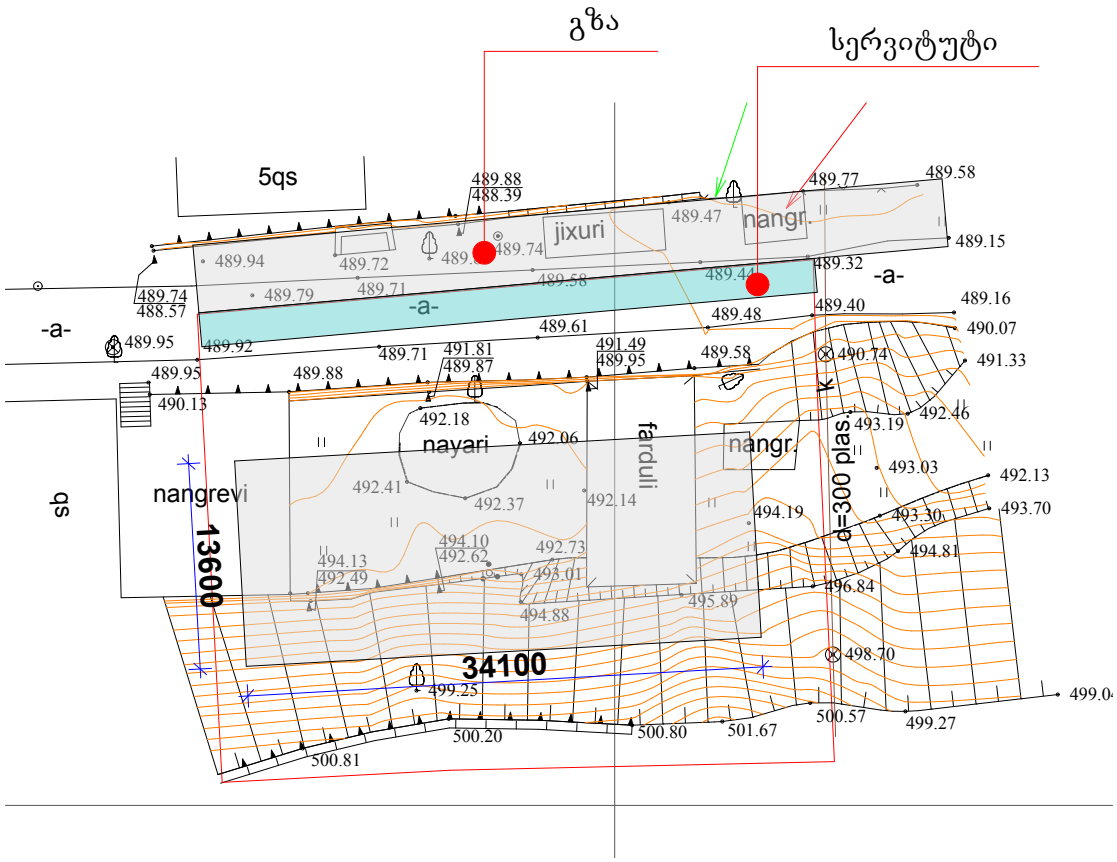

გზა
სერვიტუტი
5qs
jixuri
nangr.
-a-
nayari
farduli
nangrevi
sb
13600
34100
d=300 plas.
k
489.88
488.39
489.77
489.58
489.47
489.15
489.94
489.72
489.74
489.32
489.44
489.58
489.79
489.71
489.74
488.57
489.16
489.40
489.48
489.61
490.07
489.95
489.92
489.71
491.81
489.87
491.49
489.95
489.58
490.74
491.33
489.95
489.88
490.13
492.18
492.06
493.19
492.46
492.41
492.37
492.14
493.03
492.13
494.19
493.30
493.70
494.10
492.62
492.73
494.13
492.49
493.01
494.81
496.84
494.88
495.89
498.70
499.25
499.27
500.57
500.80
501.67
500.20
500.81

გენ-გეგმა მასშტაბი 1:500

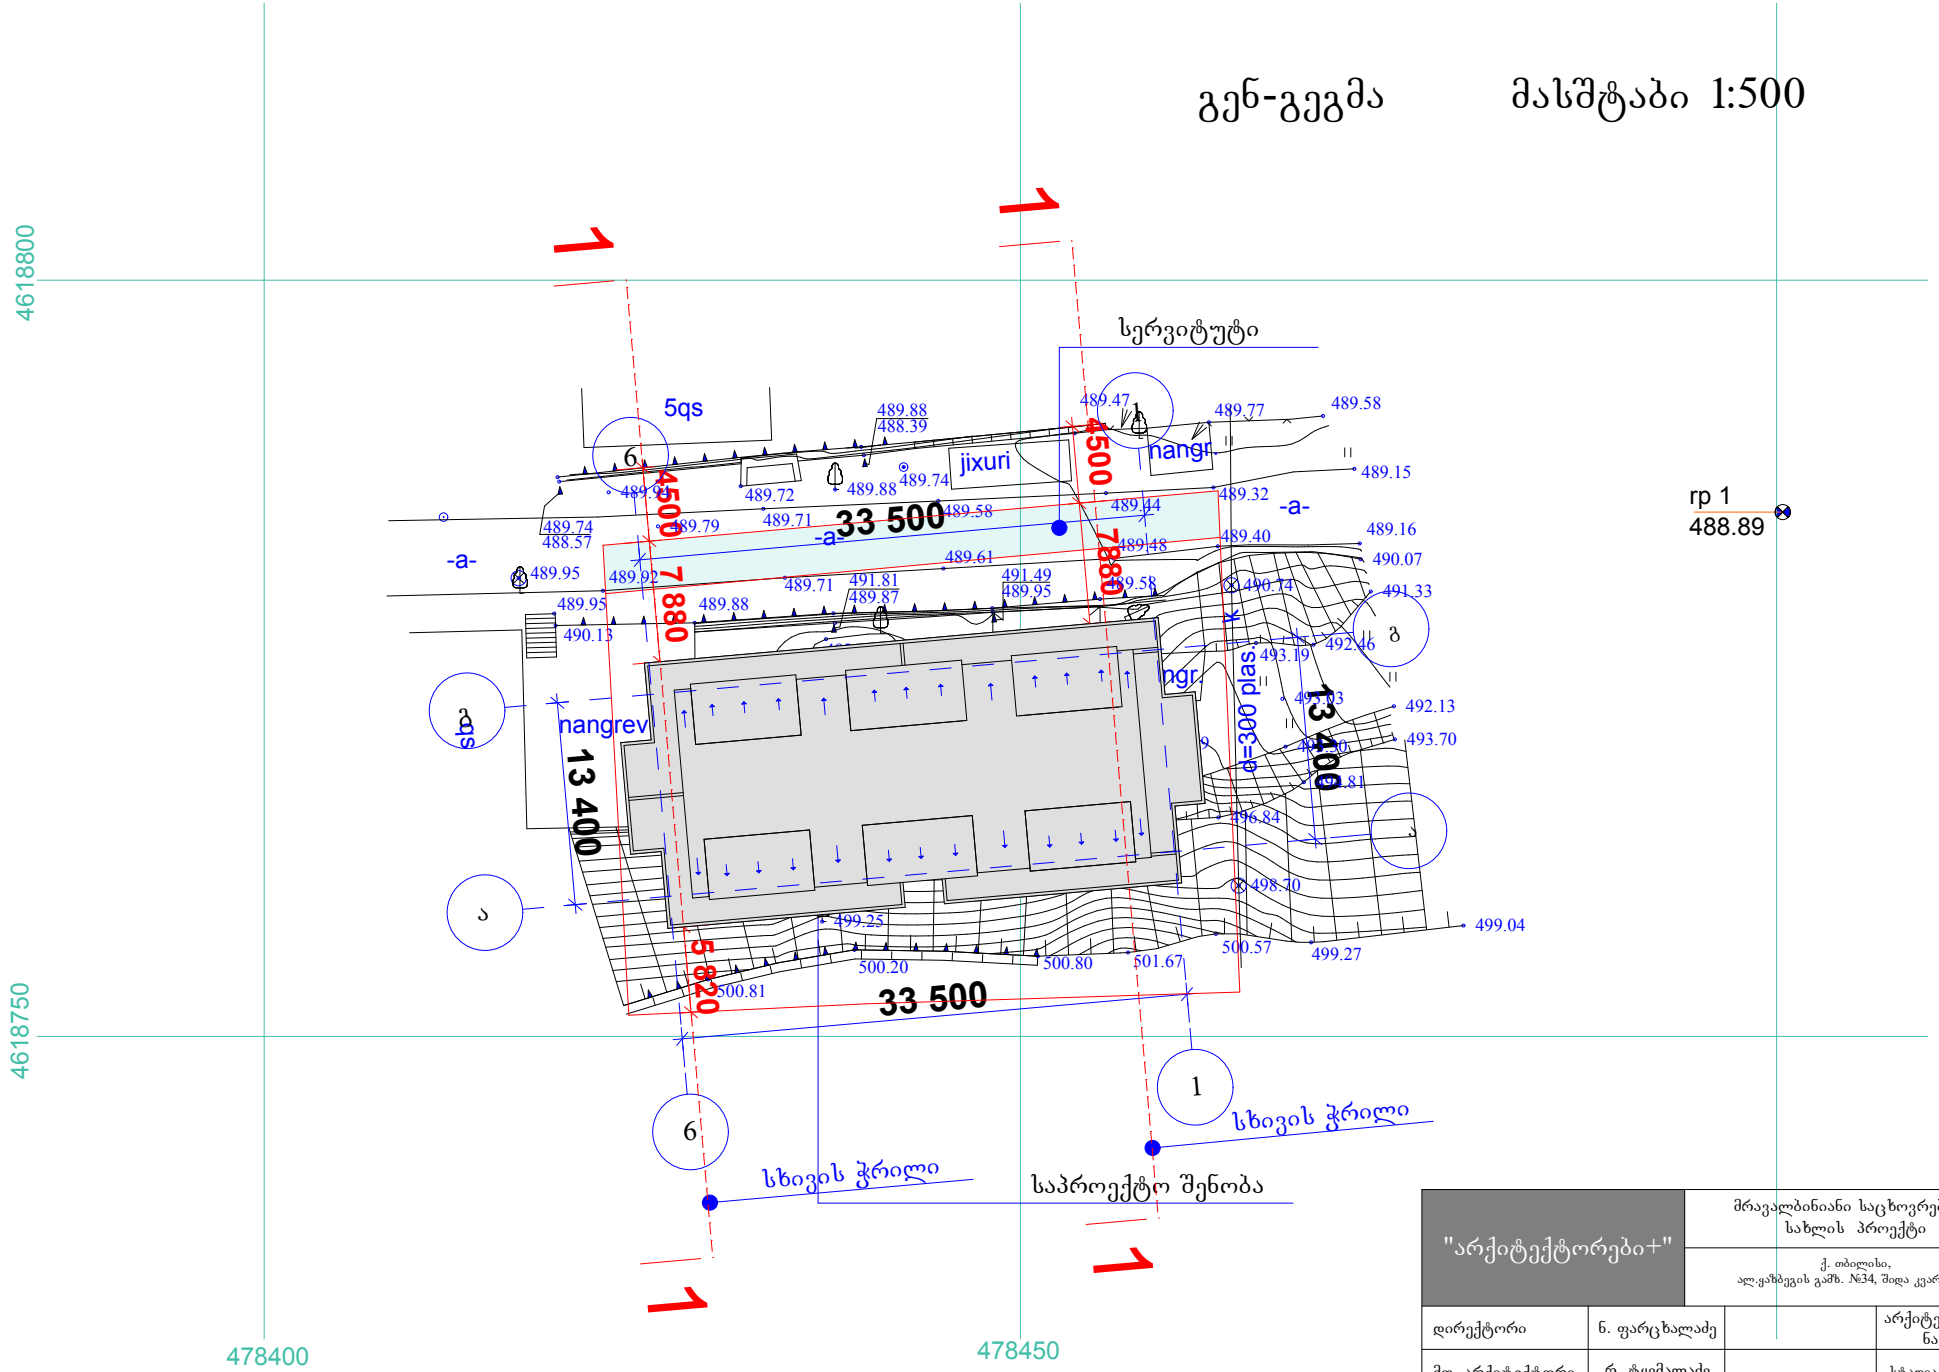

"არქიტექტორები+"		მრავალბინიანი საცხოვრებელი სახლის პროექტი		
		ქ. თბილისი, ალ.ყაზბეგის გაშხ. №34, შიდა კვარტალი		
დირექტორი	ნ. ფარცხალაძე		არქიტექტურული ნაწილი	
მთ. არქიტექტორი	რ. ტყემალაძე		სტადია	მასშტაბი 1:500
პროექტის ავტორი	ნ. ფარცხალაძე	478500		
დაამუშავა	ნ. ფარცხალაძე		ფ.	ფ.

სიმაღლის განსაზღვრა მასშტაბი 1:200

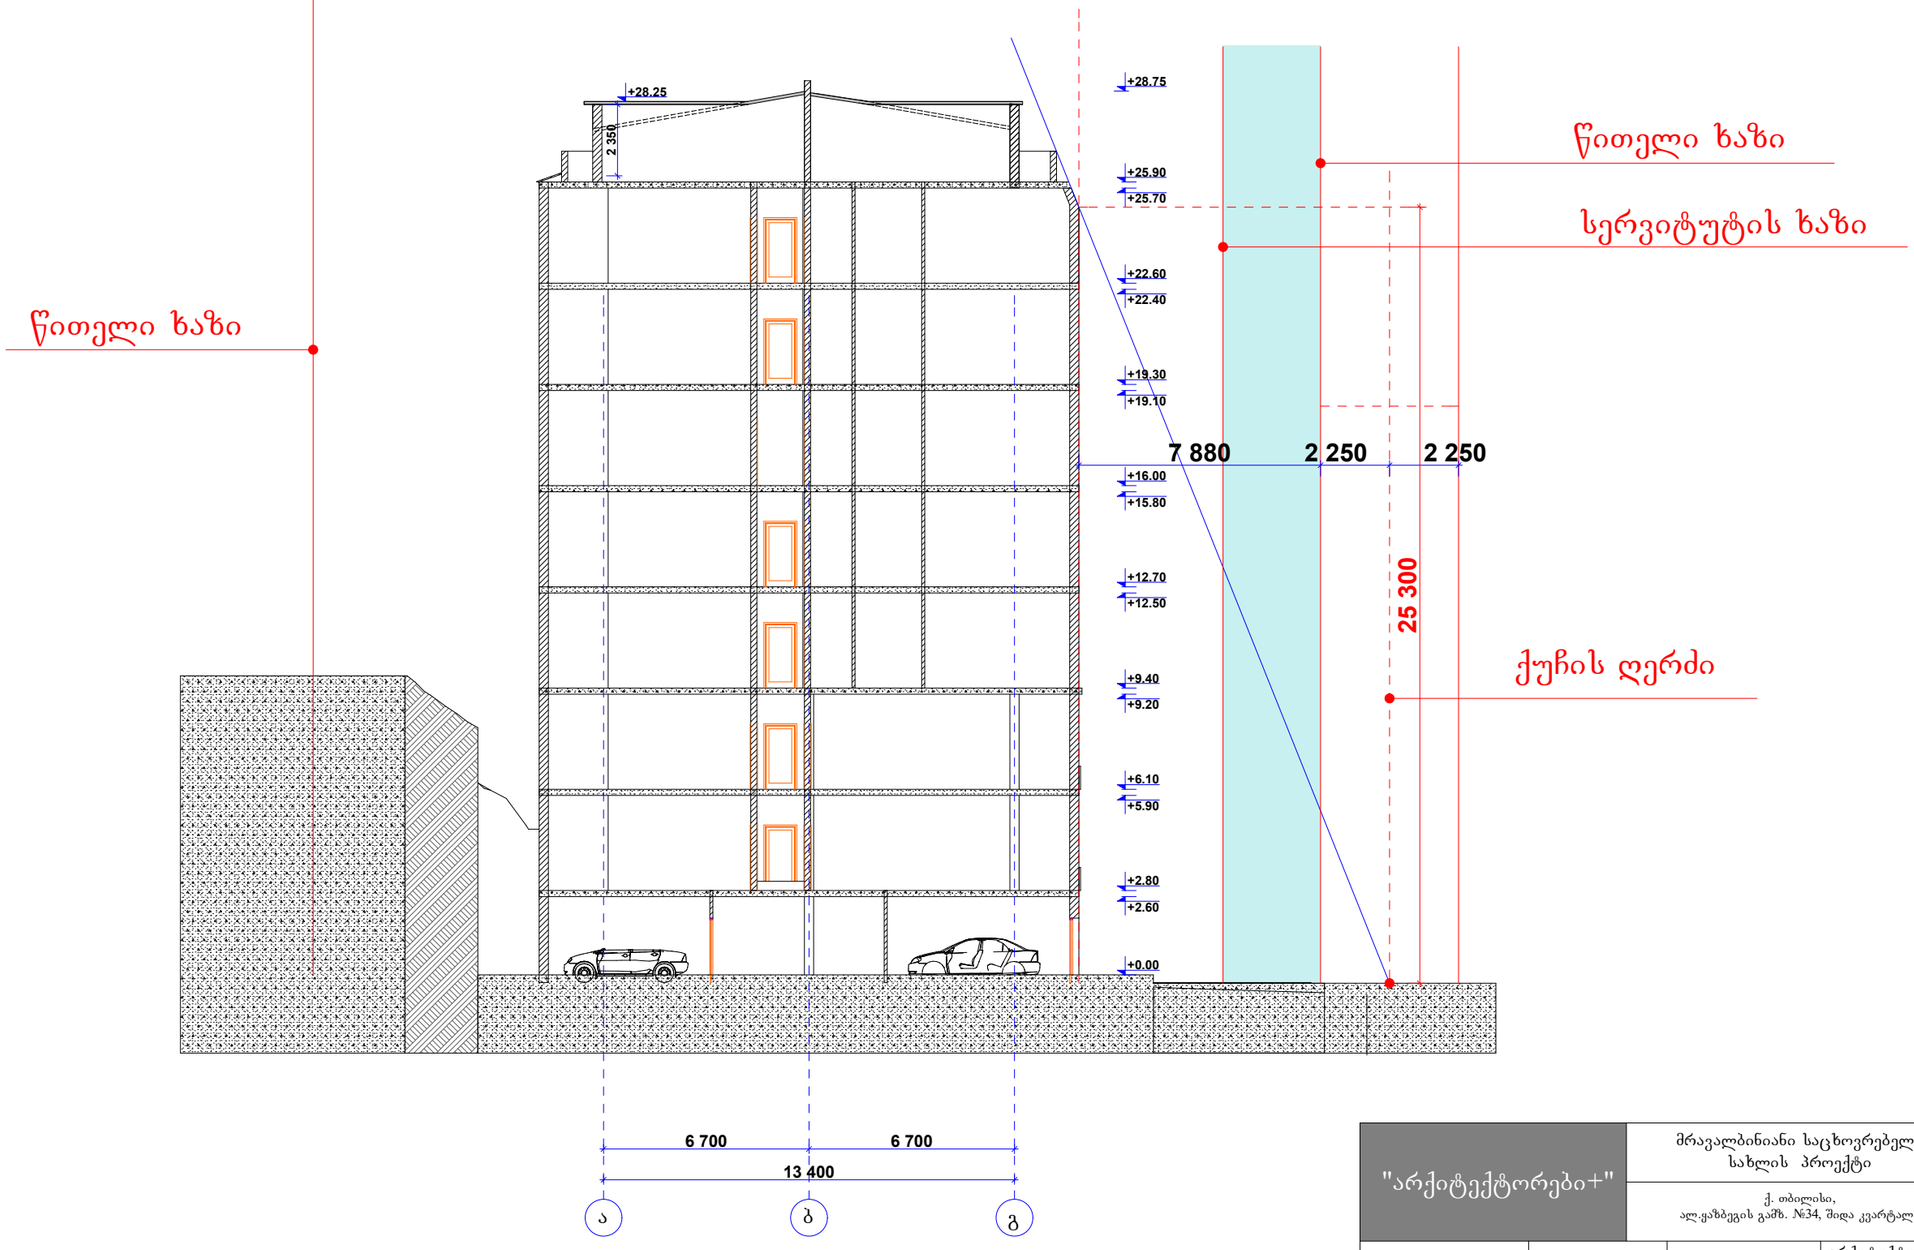

"არქიტექტორები+"		მრავალბინიანი საცხოვრებელი სახლის პროექტი				
		ქ. თბილისი, ალ.ყაზბეგის გამზ. №34, შიდა კვარტალი				
დირექტორი	ნ. ფარცხალაძე		არქიტექტურული ნაწილი			
მთ. არქიტექტორი	რ. ტყემალაძე		სტადია		მასშტაბი 1:200	
პროექტის ავტორი	ნ. ფარცხალაძე					
დაამუშავა	ნ. ფარცხალაძე		ფ.		ფ.	

სიმაღლის განსაზღვრა მასშტაბი 1:200

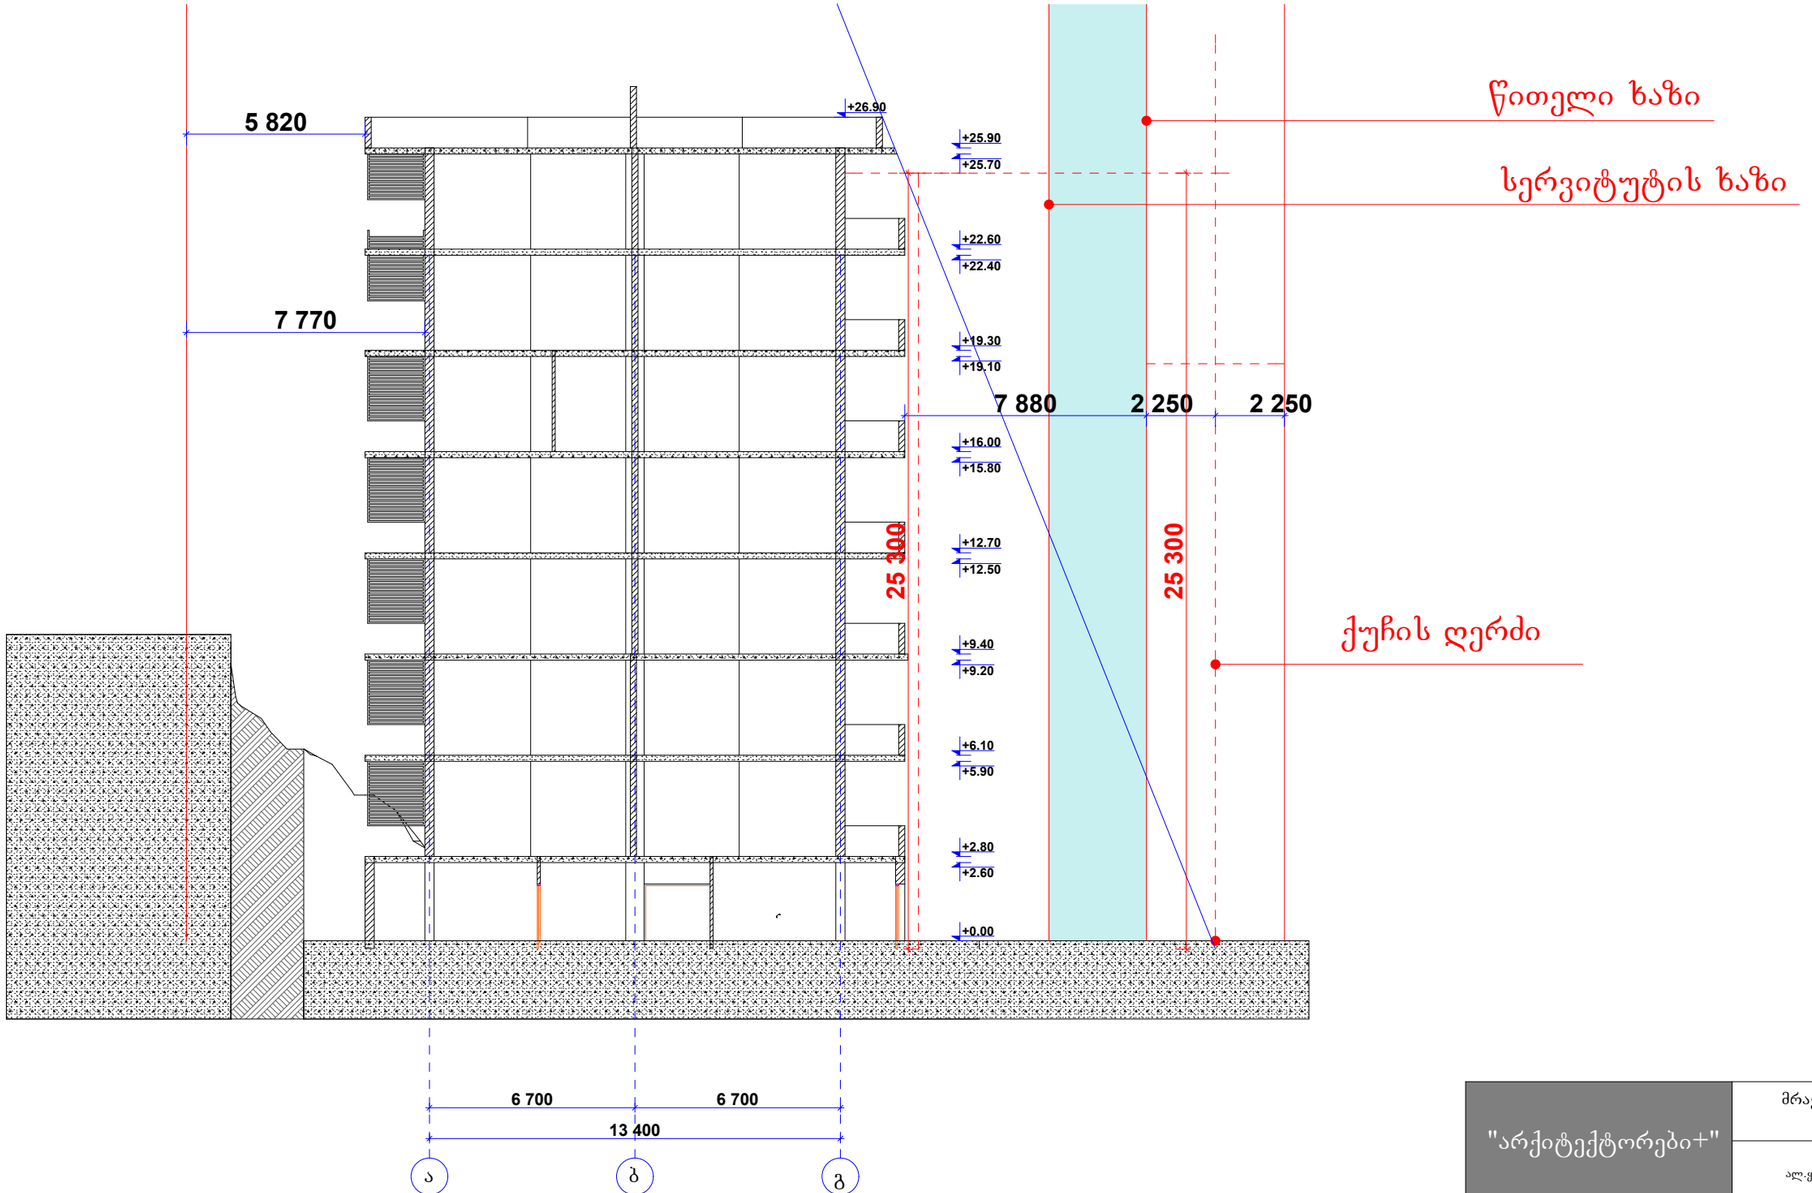

"არქიტექტორები+"		მრავალბინიანი საცხოვრებელი სახლის პროექტი				
		ქ. თბილისი, ალ.ყაზბეგის გამზ. №34, შიდა კვარტალი				
დირექტორი	ნ. ფარცხალაძე		არქიტექტურული ნაწილი			
მთ. არქიტექტორი	რ. ტყემალაძე		სტადია	მასშტაბი 1:200		
პროექტის ავტორი	ნ. ფარცხალაძე					
დაამუშავა	ნ. ფარცხალაძე		ფ.		ფ.	

საქართველოს იუსტიციის სამინისტრო
საჯარო რეესტრის ეროვნული სააგენტო

საკადასტრო გეგმა

მიწის ნაკვეთის საკადასტრო კოდი: *01.14.03.040.313*
განცხადების რეგისტრაციის ნომერი: 882013247311
მიწის ნაკვეთის ფართობი: *1298* კვ.მ.
დანიშნულება: *არასასოფლო-სამეურნეო*
მომზადების თარიღი 17.06.13

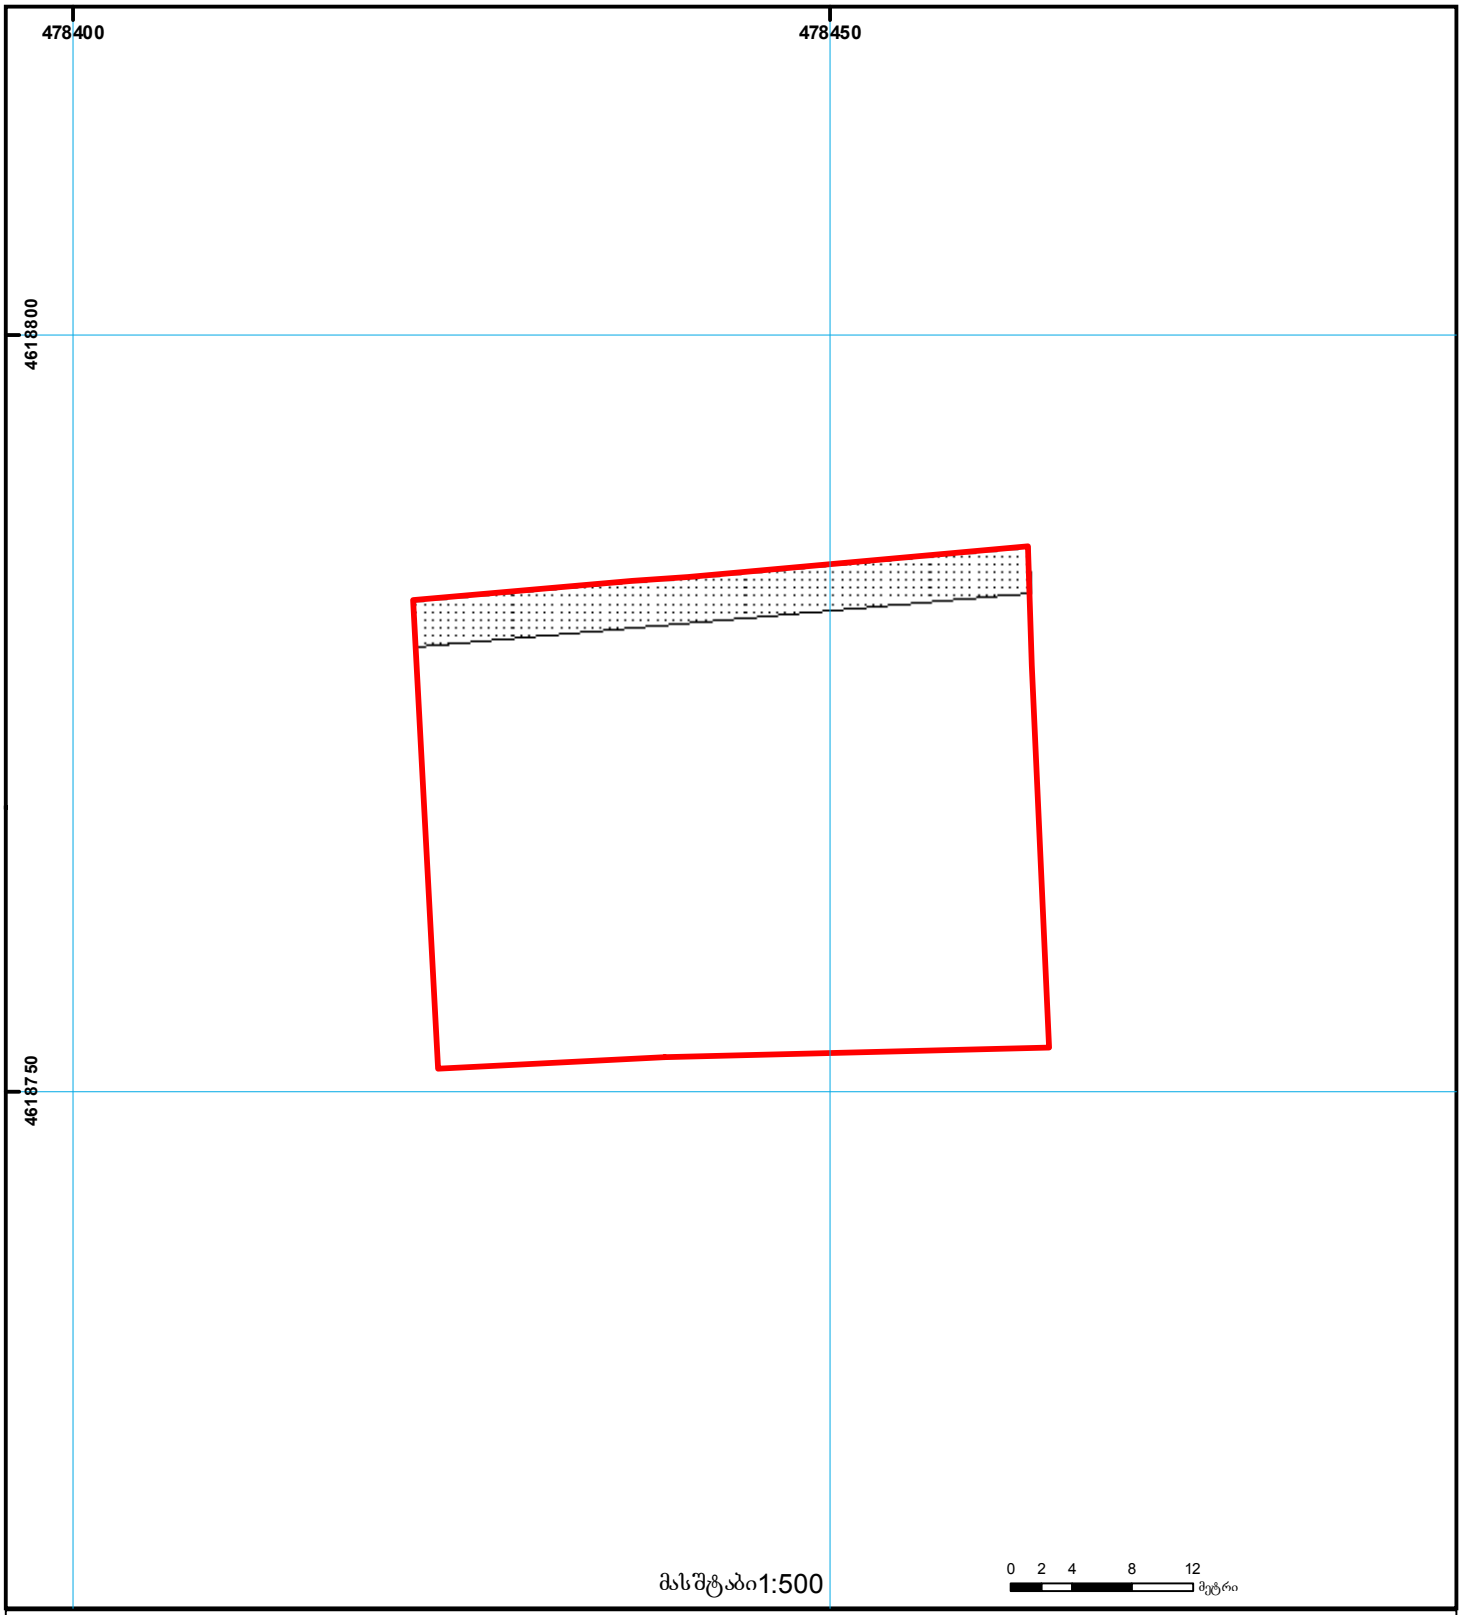

01/2 შენობა-ნაგებობა, პირობითი ნომერი/სართულიანობა
ვალდებულება
ხაზობრივი ნაგებობა
მიწის ნაკვეთის საკადასტრო საზღვარი
მშენებარე ნაგებობა
მიწისქვეშა ნაგებობა
UTM (საერთაშორისო) სისტემის კოორდ.

საჯარო რეესტრის ეროვნული სააგენტო თბილისი 0102 წმ. ნიკოლოზის/ნ. ჩხეიძის ქ. 2 ტელ.: (995 32) 91 04 27; ფაქსი: (995 32) 91 03 41
საჯარო რეესტრის ეროვნული სააგენტო თბილისი დ. აღმაშენებლის გამზ. 89/24 ტელ: (995 32) 94 13 65
www.napr.gov.ge



ტექნობრანიტის ფილები

შუშის მოაჯირი

მაღალხარისხიანი ლესვა და ღებვა

ლითონის მოაჯირი