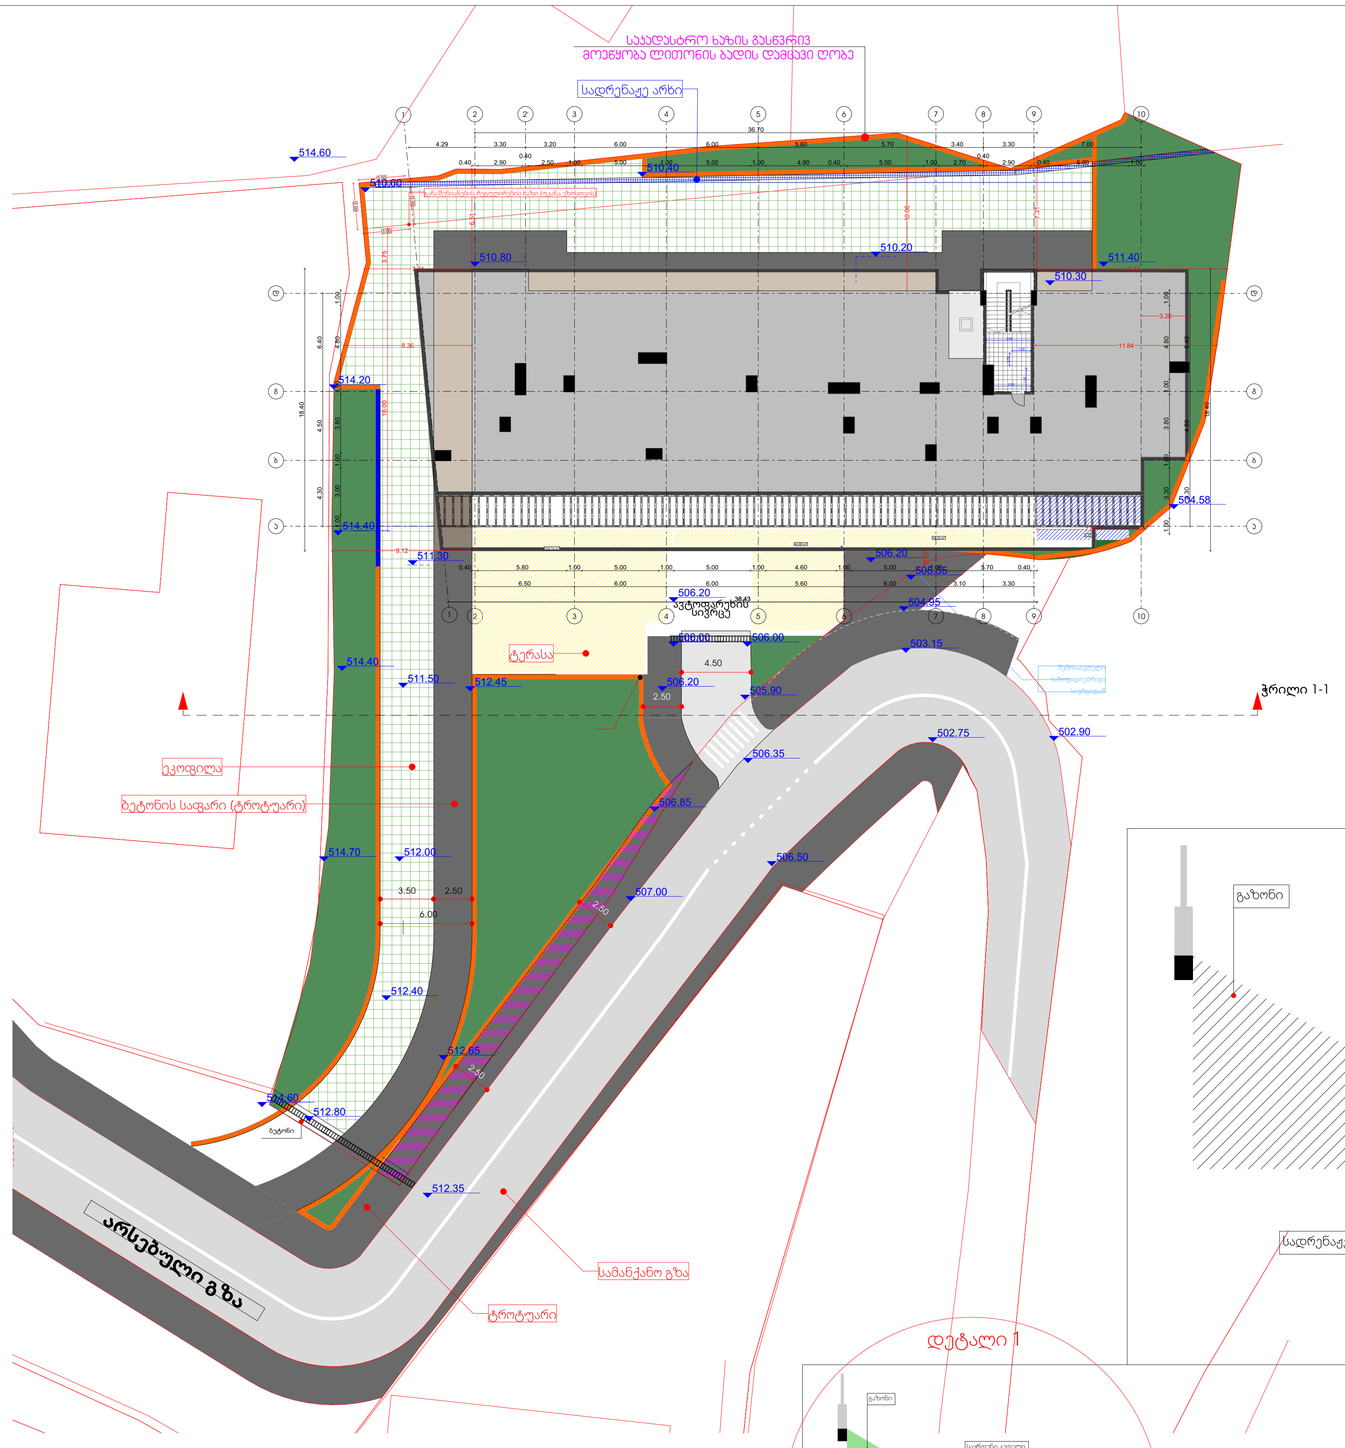


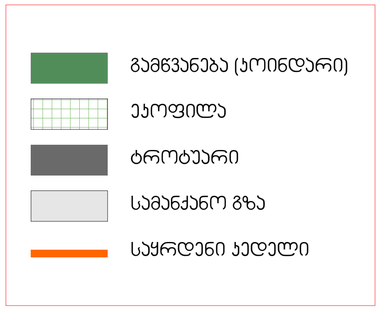


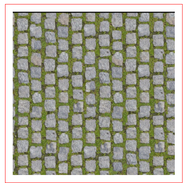

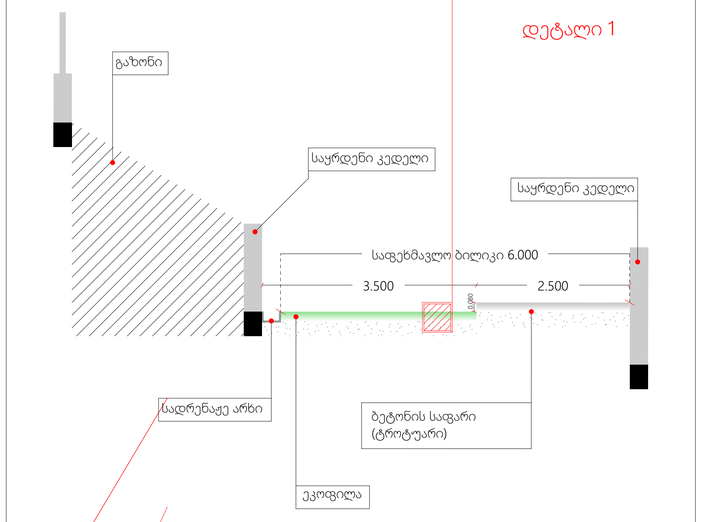


დეტალი 1

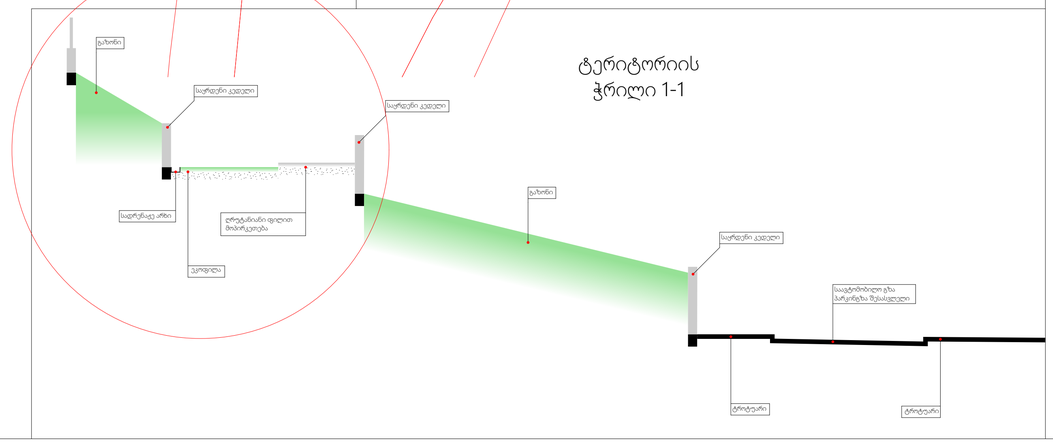


ტერიტორიის ჭრილი 1-1

# მრავალბინიანი საცხოვრებელი სახლი

| ფორმატი | ფაილის სახელი |
|---|---|
| A 1 | გენ.გეგმა |

## პირობითი აღნიშვნები:

- ⑥ – ექსპლიკაციის ნომერაცია
- – არქიტექტურული ნიშნული
- – აივნები
- – პოლონები
- – ღერძის ხაზი

## ტექნიკური მაჩვენებლები

| | |
|---|---|
| | გამწვანება(კოინდარი) |
| | ეკოფილა |
| | ტროტუარი |
| | სამანქანო გზა |
| | საყრდენი კედელი |

| | |
|---|---|
| დამკვეთი: | შპს "ინვესტ დეველოპმენტი" |

## მისამართი:

მისამართი: ქ.თბილისი, გზატკეცილი წყნეთი, №37ე

ს/ს: 01.14.06.007.020

| | |
|---|---|
| დასახელება: | მრავალბინიანი საცხოვრებელი სახლი |

შემსრულებელი

შ.პ.ს. "გრინ სტუდიო"

ქ. თბილისი ერისთავის №3

| თანამდებობა | გვარი | ხელმოწერა | თარიღი |
|---|---|---|---|
| დირექტორი | გ. გოგრიჭიანი | | |
| მთ.არქიტექ. | გ. გოგრიჭიანი | | |
| თანაავტორი | მ.სომხიშვილი | | |
| დაამუშავა | მ.სომხიშვილი | | |
| შეამოწმა | გ. გოგრიჭიანი | | |

| | |
|---|---|
| დასახელება: | |
| თარიღი: | 25/08/2024 |
| მასშტაბი: | 1:200 |

| სტადია | ფურცელი | ფურც. რაოდ. |
|---|---|---|
| მ.პ | | |

## საგზაო მოძრაობის ორგანიზების ტექნიკური საშუალებები

- საპროექტო ტერიტორიის წითელი ხაზი
- საავტომობილო გზა
- საქვექვეითე ბილიკი
- არსებული სერვიტუტი
- საპროექტო შენობა-ნაგებობა
- ღრუტანიანი ფილები
- ტერასა
- გამწვანება



პანდუსები შშმ პირებისათვის
სიგრძე - 1.70მ
სიგანე - 1მ
დახრა - 5%

საპროექტო ტერიტორიის მიმდებარე გზის განივი კვეთი

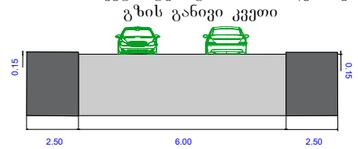



საბანქანო გზა
ტროტუარი
საბერნარდე არხი
ბეტონის ბორდიურები
ტროტუარის ბეტონის ფილები
ეკლიანი ფილები
ღრუტანიანი ფილები
ბეტონის ბორდიურები
ასფალტის საფარი
ბეტონის ბორდიურები
ასფალტის საფარი
ბეტონის ბორდიურები
ტროტუარის ბეტონის ფილები

საქართველოს შინაგან საქმეთა სამინისტროს
საპატრულო პოლიციის დეპარტამენტი

MINISTRY OF INTERNAL AFFAIRS OF GEORGIA
PATROL POLICE DEPARTMENT

11/08/2025

MIA 2 25 02563112

მოქალაქე გიორგი სისვაძეს
ქ. თბილისი, სამტრედიის ქ. 50. კორ ბ, ბ. 4
ასლი: შსს საპატრულო პოლიციის დეპარტამენტის
ქ. თბილისის მთავარი სამმართველოს

შსს საპატრულო პოლიციის დეპარტამენტში განხილულ იქნა თქვენი განცხადება, რომელშიც ითხოვთ, ქ. თბილისში, წყნეთის გზატკეცილი , N 37ა-ში არსებულ მიწის ნაკვეთებზე (ს/კ: N 01.14.06.007.020) საგზაო-სატრანსპორტო ინფრასტრუქტურის ნაკადების მიმართულების საგზაო მოძრაობის ორგანიზაციის წარმოდგენილი მუდმივი სქემის შეთანხმებას.

ვითვალისწინებთ რა, ქ. თბილისის მუნიციპალიტეტის მერიის ს.ს.ი.პ. ტრანსპორტისა და ურბანული განვითარების სამსახურის (08/08/2025წ 16-01252203137) თანხმობას შსს საპატრულო პოლიციის დეპარტამენტი ითანხმებს (საგზაო მოძრაობის უსაფრთხოების კუთხით) წარმოდგენილ მუდმივი მოძრაობის ორგანიზაციის სქემას, ხოლო ტერიტორიაზე მისასვლელი გზა აღიჭურვოს მოძრაობის რეგულირების ტექნიკური საშუალებებით თანდართული სქემის შესაბამისად.

დანართი: სქემა 1 ფაილად

პატივისცემით,

საპატრულო პოლიციის დეპარტამენტი /
საორგანიზაციო სამმართველო / საგზაო მოძრაობის
ზედამხედველობის განყოფილება
განყოფილების უფროსი
ბარბაქაძე დავით

0190, თბილისი, ნოე რამიშვილის ქ. №38
№38, Noe Ramishvili St. 0190, Tbilisi, Georgia

ტელ./Tel.: (+995 032) 2 41 42 42
ფაქსი/Fax: (+995 032) 2 41 85 02
E-mail: patrolinfo@mia.gov.ge