სიმაღლის განსაზღვრის სხივი

1 : 100

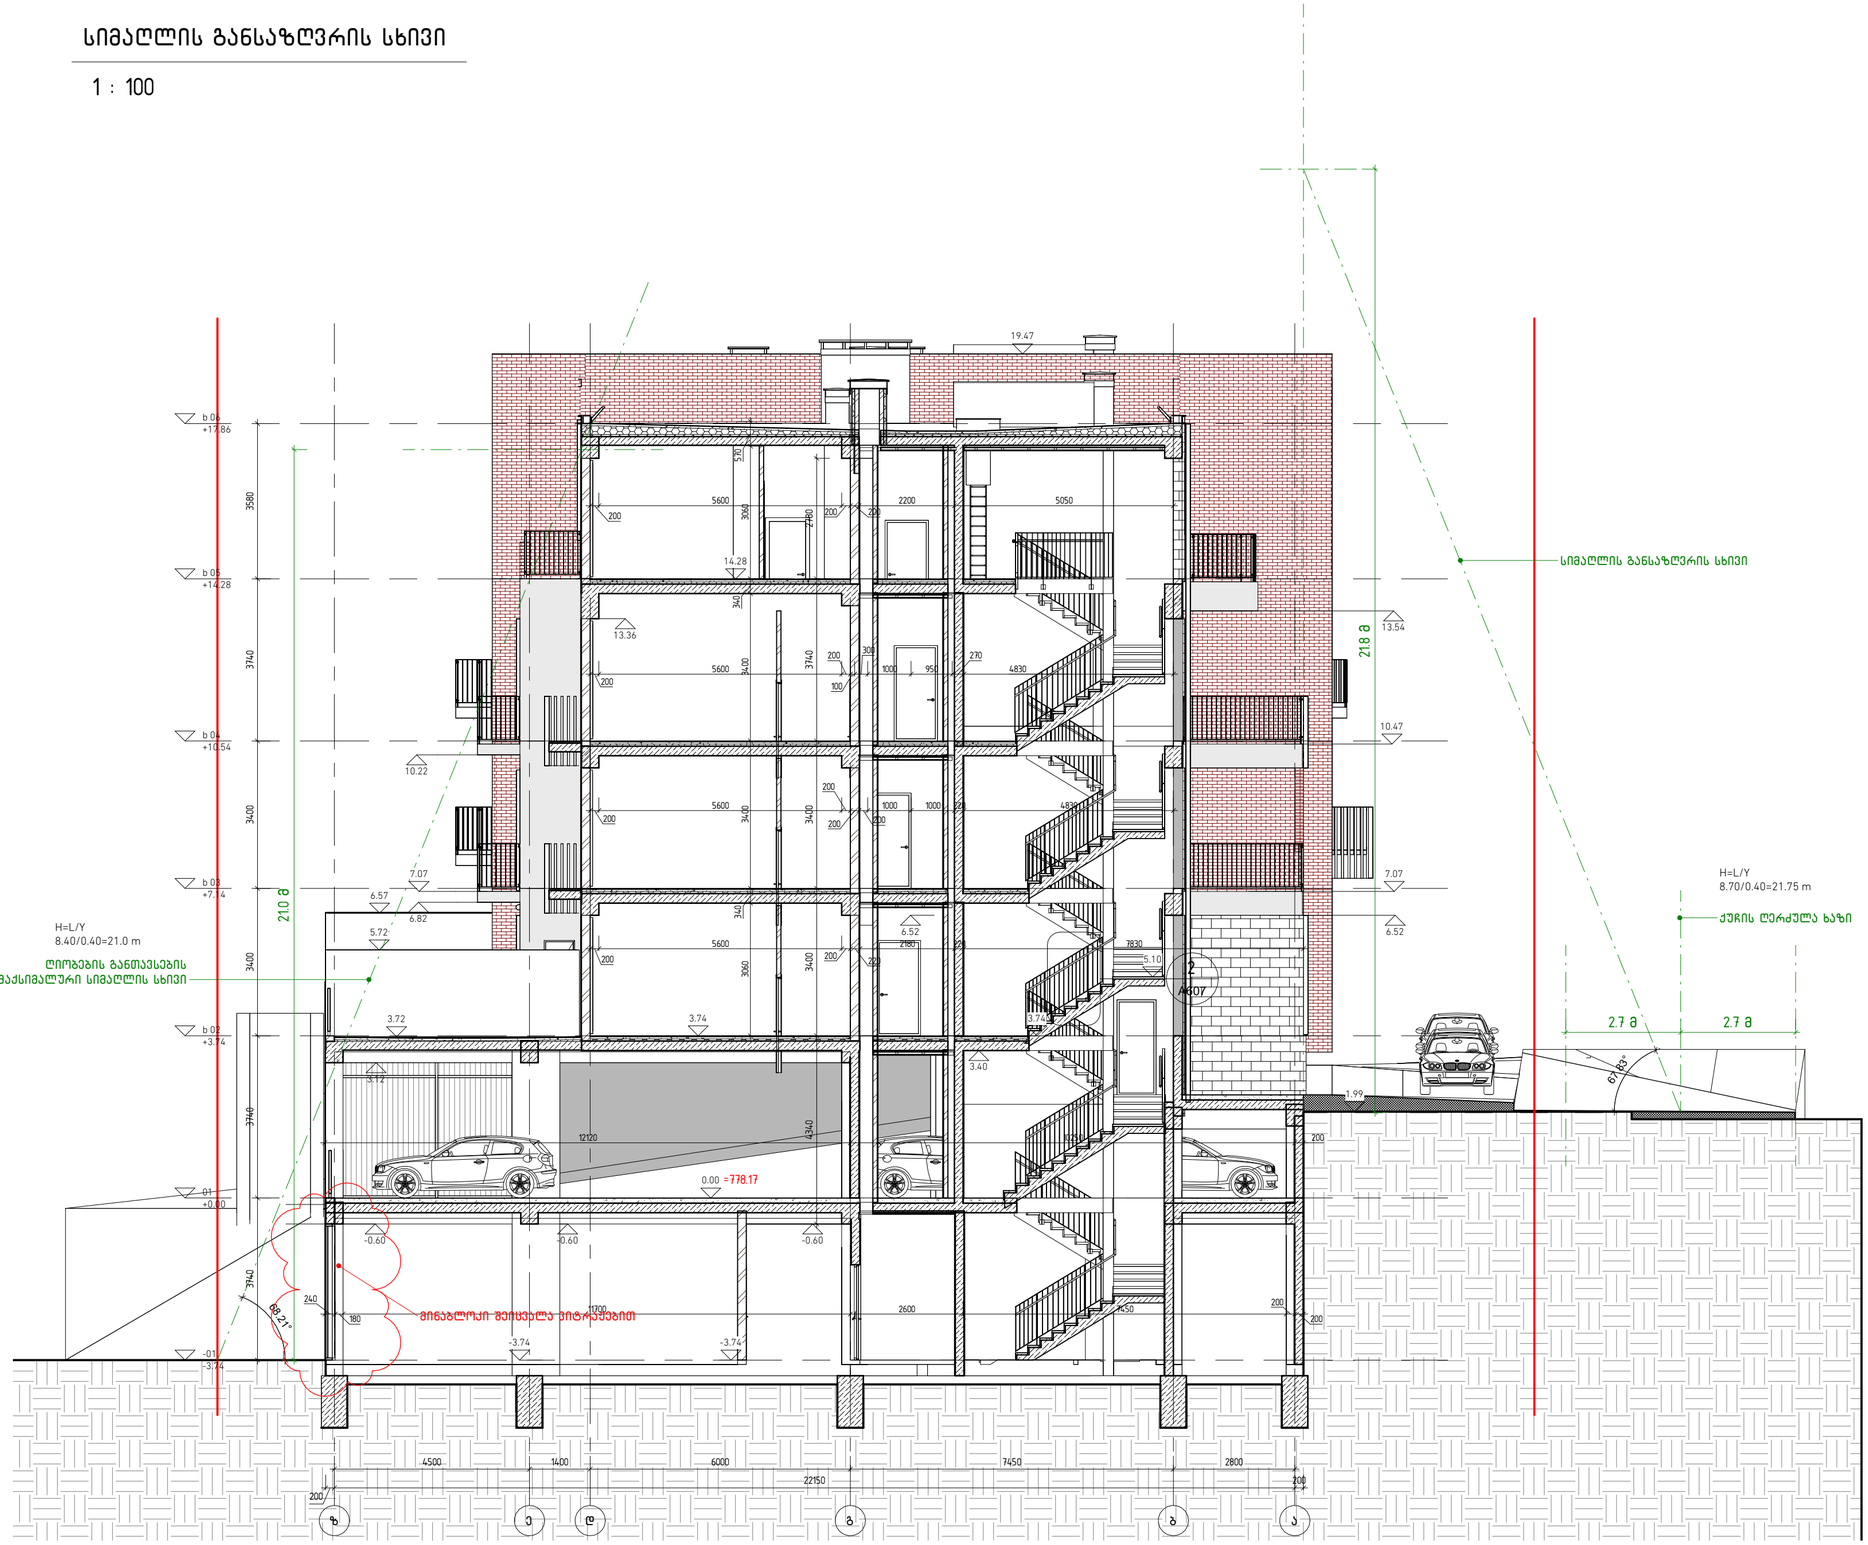

დემარკი
არქიტექტურული კომპანია
DMARK ARCHITECTURAL COMPANY
www.dmark.ge

პროექტის დასახელება
სასხოვრებელი კომპლექსი ოქროყანაში. მრავალბინიანი სასხოვრებელი სახლი 34

პროექტის მისამართი
ქ. თბილისი, წავკისი, კოჯრის გზატკეცილის მიმდებარედ

დამკვეთი
შ.პ.ს. "აი ეფ ეს"

± 0.00 = 778.17

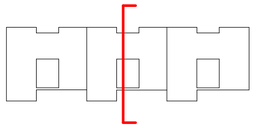

მპ	2025.02.13	სტადია პროექტი
სტადია	თარიღი	განმარტება
გამოსემა		

დაკვეთის №	2018.001
შეასრულა	
შეამოწმა	აკ, დმ, რქ
საავტორო უფლებები	დემარკი

ნახაზის დასახელება
სიმაღლის განსაზღვრის სხივი

A304

A2

\\sandro__SERVER\100_WORK\101_Projects\25.000_Okro\MODELING\2024.11.05_Blockhouse #1_MAIN_შეფვლილი
ბარვინდი_20250611-094243-294 - Copy.rvt


gruntis gza
gruntis gza
xevi
saფეხმავალო გზა
შენობის განთავსების არეალი
შენობის განთავსების არეალი
54078.0
4078.0
-95922.0
-95948.8
-95922.0
-95948.8
-95922.0
-95922.0
-95922.0