არქიტექტურული ნაწილი

პირობითი აღნიშვნები

შენიშვნები
1. ნახაზზე ზოგები მოცემულია მილიმეტრებში
2. მშენებლობის ტროს ქსელი ცვლილება შეთანხმდეს არქიტექტორთან

დამკვეთი

პროექტის სახელწოდება

მისამართი

ნაკვეთის საკადასტრო კოდი
01.14.03.040.218

დირექტორი
გიორგი ქევანიშვილი

არქიტექტორი
დავით ელიზბარაშვილი

ARCHIDEA
ARCHITECTURE

შპს "არქიდეა" 401986801
საქართველო,
0179,თბილისი
ჯაბა ზედელაშვილის
გზატკეცილი N-6
ტელ: +995 99 70 80 13

ფურცლის სახელწოდება
ფოტომონტაჟი 01 - 3

ფურცელი A.17

მასშტაბი
ფორმატი / A2

2026 წ.

GSPublisherVersion 01100100

2026 w.

მასშტაბი

შენიშვნები

მისამართი

ფოტომონტაჟი 02 -3

ფურცლის სახელწოდება

პროექტის სახელწოდება

დირექტორი

პირობითი აღნიშვნები

გიორგი ქევანიშვილი

არქიტექტორი

დავით ელიზბარაშვილი

დამკვეთი

N

შპს "არქიდეა" 401986801
საქართველო,
0179,თბილისი
Wabua ამირეჯიბის
გზატკეცილი #6
ტელ; +995 99 70 80 13

ფორმატი / A2

ფურცელი A.18

ნაკვეთის საკადასტრო კოდი

1. ნახაზზე ზომები მოცემულია

2. მშენებლობის დროს ყველა

მილიმეტრებში

ცვლილება შეთანხმდეს

არქიტექტორთან

არქიტექტურული ნაწილი

ტრავერტინის ქვით მოპირკეთება ტენტი ალუმინის ალათებიანი ვიტრაჟები RAL 7016

+0.000

+0.000

+4.500

+4.500

+0.000

+3.500
01.14.03.040.218

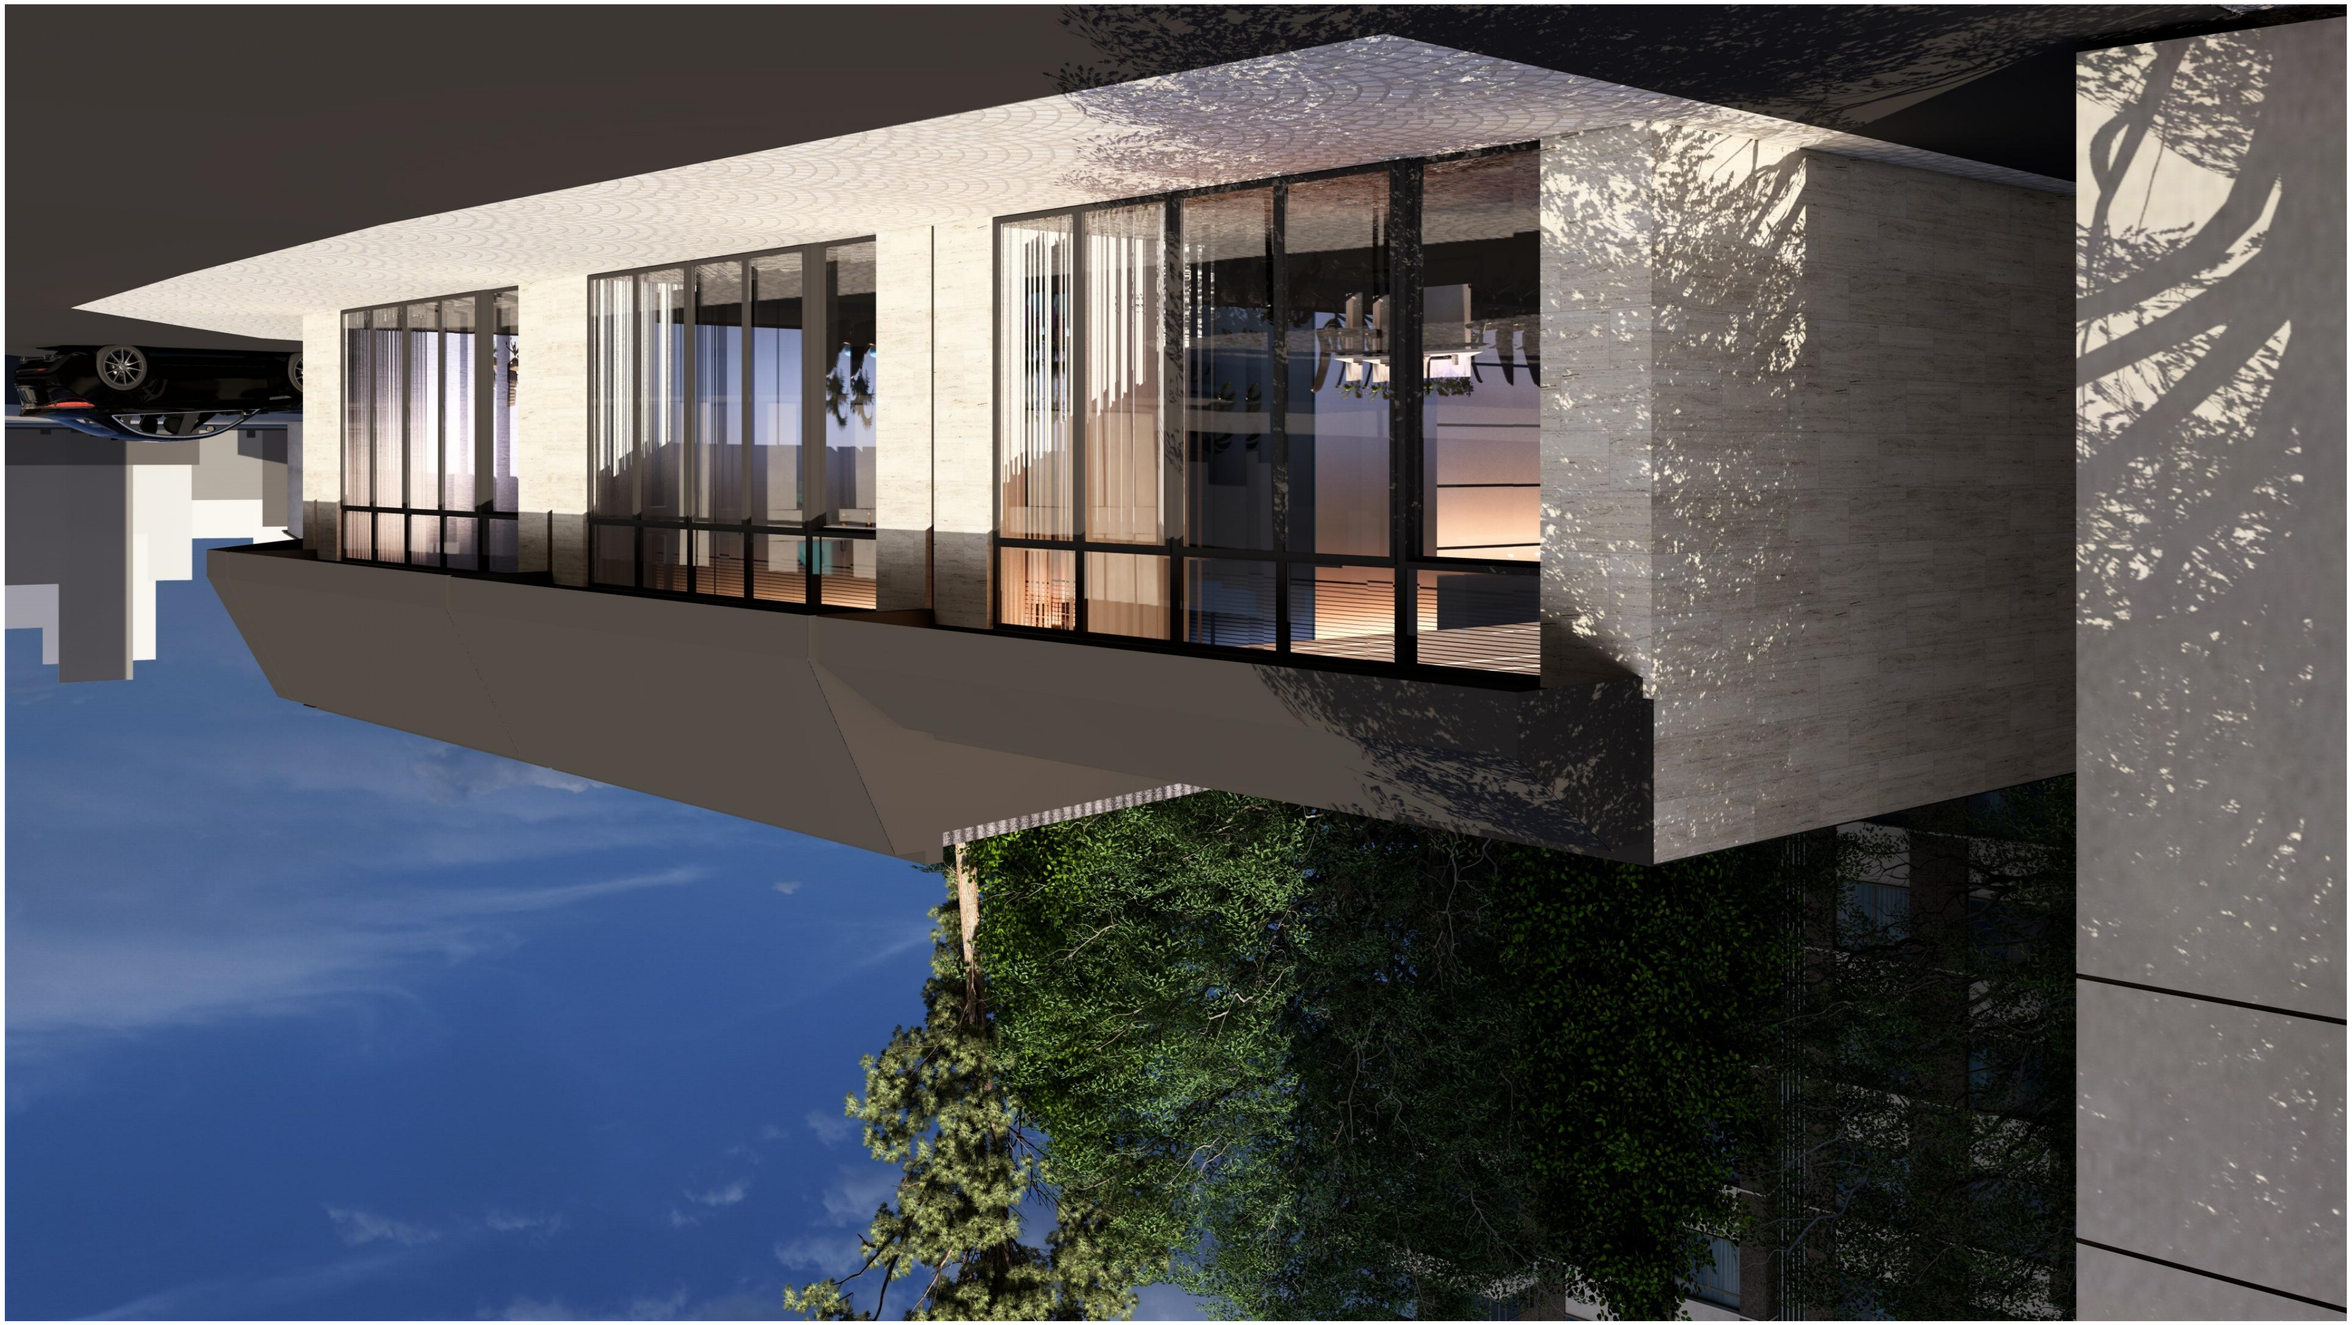

GSPublisherVersion 01100100

2026 w.

მასშტაბი

შენიშვნები

მისამართი

ვიზუალიზაცია

ფურცლის სახელწოდება

პროექტის სახელწოდება

დირექტორი

პირობითი აღნიშვნები

გიორგი ქევანიშვილი

არქიტექტორი

დავით ელიზბარაშვილი

დამკვეთი

N

შპს "არქიდეა" 401986801
საქართველო,
0179,თბილისი
Wabua ამირეჯიბის
გზატკეცილი #6
ტელ; +995 99 70 80 13

ფორმატი

/

A

2

ფურცელი A.19

ნაკვეთის საკადასტრო კოდი

1. ნახაზზე ზომები მოცემულია

2. მშენებლობის დროს ყველა

მილიმეტრებში

ცვლილება შეთანხმდეს

არქიტექტორთან

არქიტექტურული

ნაწილი

GSPublisherVersion 01100100

202

6 w.

მასშტაბი

შენიშვნები

მისამართი

ვიზუალიზაცია

ფურცლის სახელწოდება

პროექტის სახელწოდება

დირექტორი

პირობითი აღნიშვნები

გიორგი ქევანიშვილი

არქიტექტორი

დავით ელიზბარაშვილი

დამკვეთი

N

შპს "არქიდეა" 401986801
საქართველო,
0179,თბილისი
Wabua ამირეჯიბის
გზატკეცილი #6
ტელ; +995 99 70 80 13

ფორმატი

/

A

2

ფურცელი A.20

ნაკვეთის საკადასტრო კოდი

1. ნახაზზე ზომები მოცემულია

2. მშენებლობის დროს ყველა

მილიმეტრებში

ცვლილება შეთანხმდეს

არქიტექტორთან

არქიტექტურული

ნაწილი

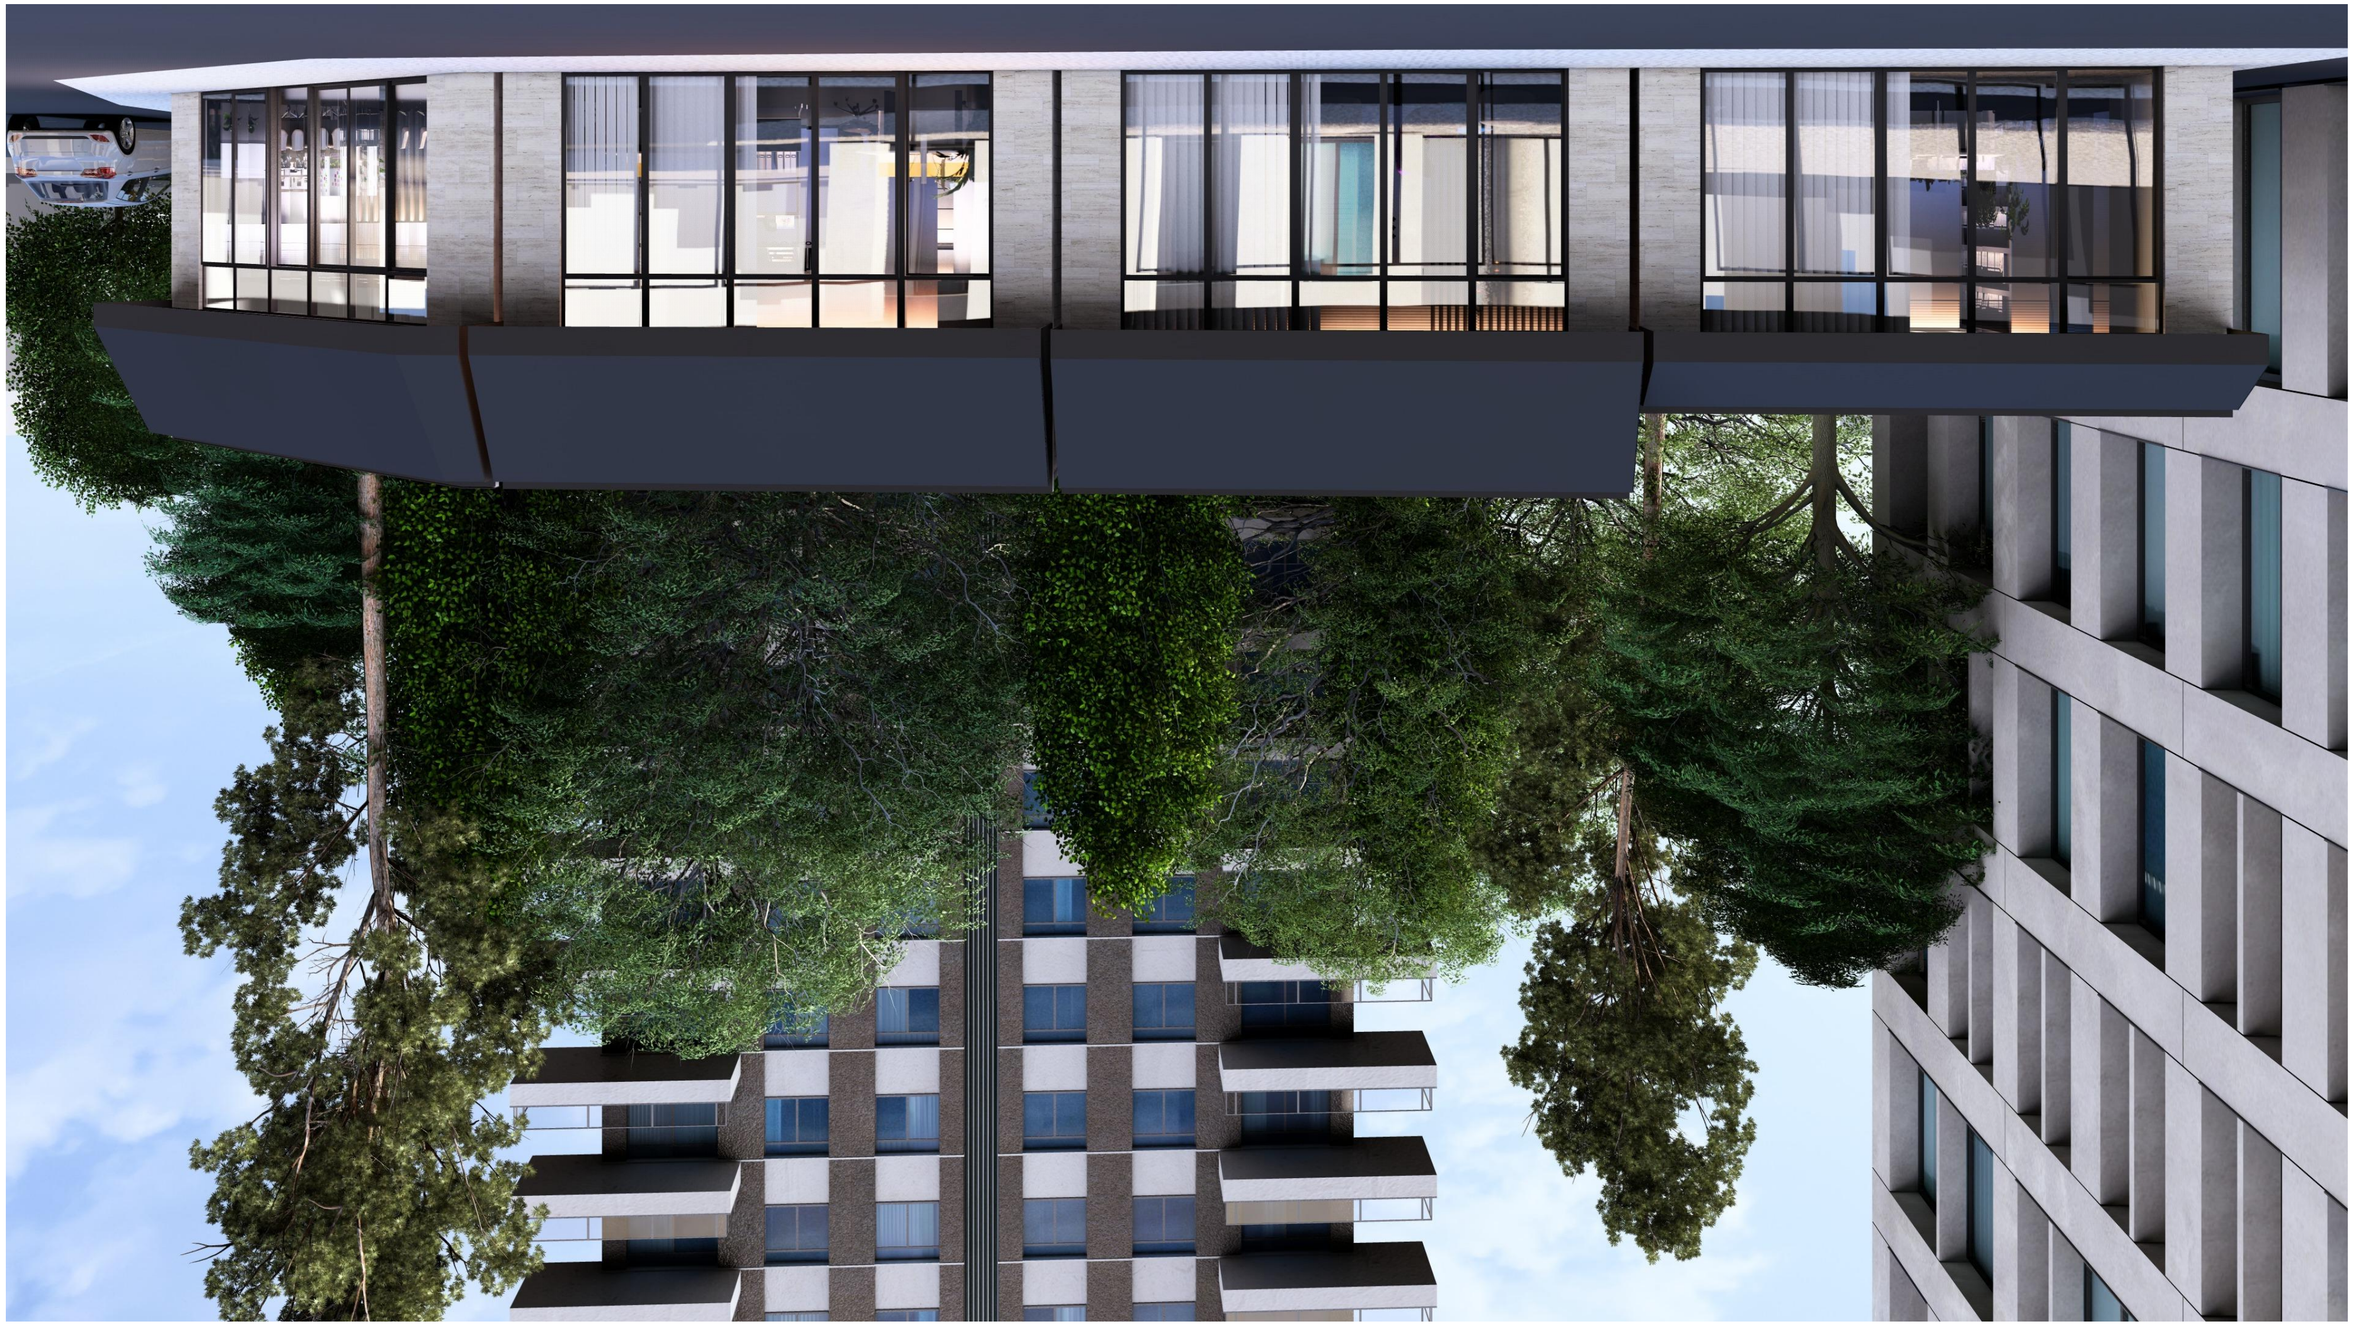

GSPublisherVersion 01100100

2026 w.

მასშტაბი

შენიშვნები

მისამართი

ვიზუალიზაცია

ფურცლის სახელწოდება

პროექტის სახელწოდება

დირექტორი

პირობითი აღნიშვნები

გიორგი ქევანიშვილი

არქიტექტორი

დავით ელიზბარაშვილი

დამკვეთი

N

შპს "არქიდეა" 401986801
საქართველო,
0179,თბილისი
Wabua ამირეჯიბის
გზატკეცილი #6
ტელ; +995 99 70 80 13

ფორმატი

/

A

2

ფურცელი A.21

ნაკვეთის საკადასტრო კოდი

1. ნახაზზე ზომები მოცემულია

2. მშენებლობის დროს ყველა

მილიმეტრებში

ცვლილება შეთანხმდეს

არქიტექტორთან

არქიტექტურული

ნაწილი

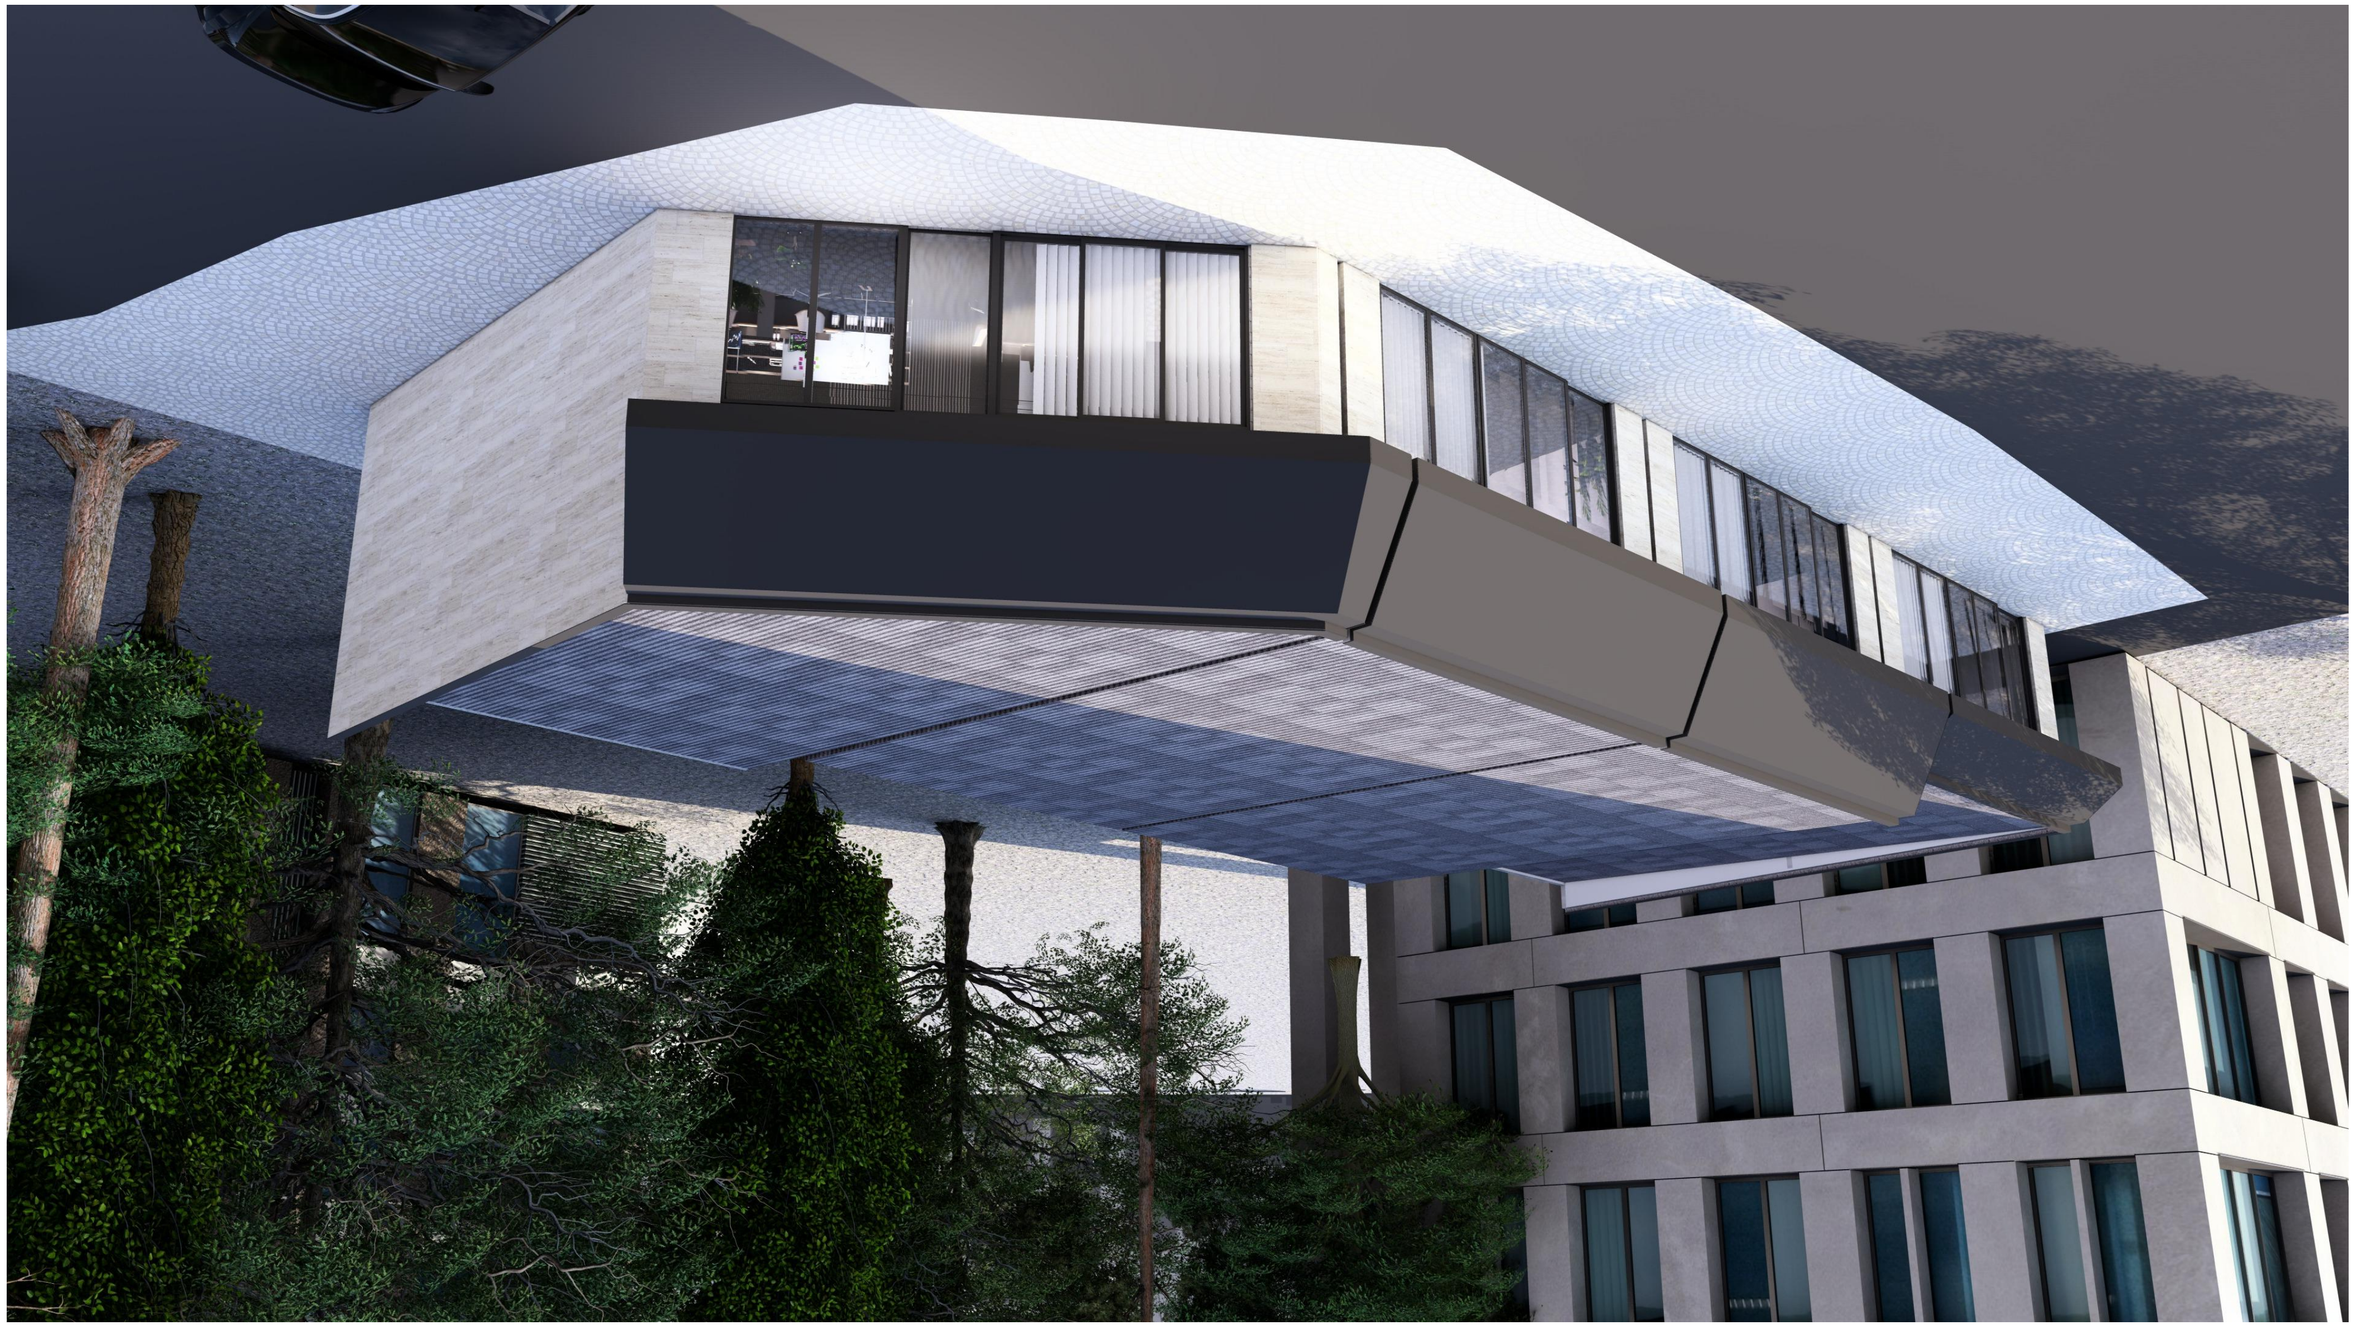

GSPublisherVersion 01100100

202

6 w.

მასშტაბი

შენიშვნები

მისამართი

ვიზუალიზაცია

ფურცლის სახელწოდება

პროექტის სახელწოდება

დირექტორი

პირობითი აღნიშვნები

გიორგი ქევანიშვილი

არქიტექტორი

დავით ელიზბარაშვილი

დამკვეთი

N

შპს "არქიდეა" 401986801
საქართველო,
0179,თბილისი
Wabua ამირეჯიბის
გზატკეცილი #6
ტელ; +995 99 70 80 13

ფორმატი

/

A

2

ფურცელი A.22

ნაკვეთის საკადასტრო კოდი

1. ნახაზზე ზომები მოცემულია

2. მშენებლობის დროს ყველა

მილიმეტრებში

ცვლილება შეთანხმდეს

არქიტექტორთან

არქიტექტურული

ნაწილი

საკადასტრო გეგმა

საჯარო რეესტრის ეროვნული სააგენტო

საკადასტრო კოდი: **01.14.03.040.218**

განცხადების ნომერი: **882023552538**

მომზადების თარიღი: **02/06/2023**

ნაკვეთის დანიშნულება: **არასასოფლო სამეურნეო**

ფართობი: **3103 კვ.მ (WGS 84 / UTM zone 38N)**

პირობითი აღნიშვნები:

- ნაკვეთის საზღვარი
- მშენებარე ნაგებობა
- 02/4 აშენებული ნაგებობა
- ქარსაფარი ზოლი
- ხაზობრივი ნაგებობა
- ტყის ფონდი
- ვალდებულება

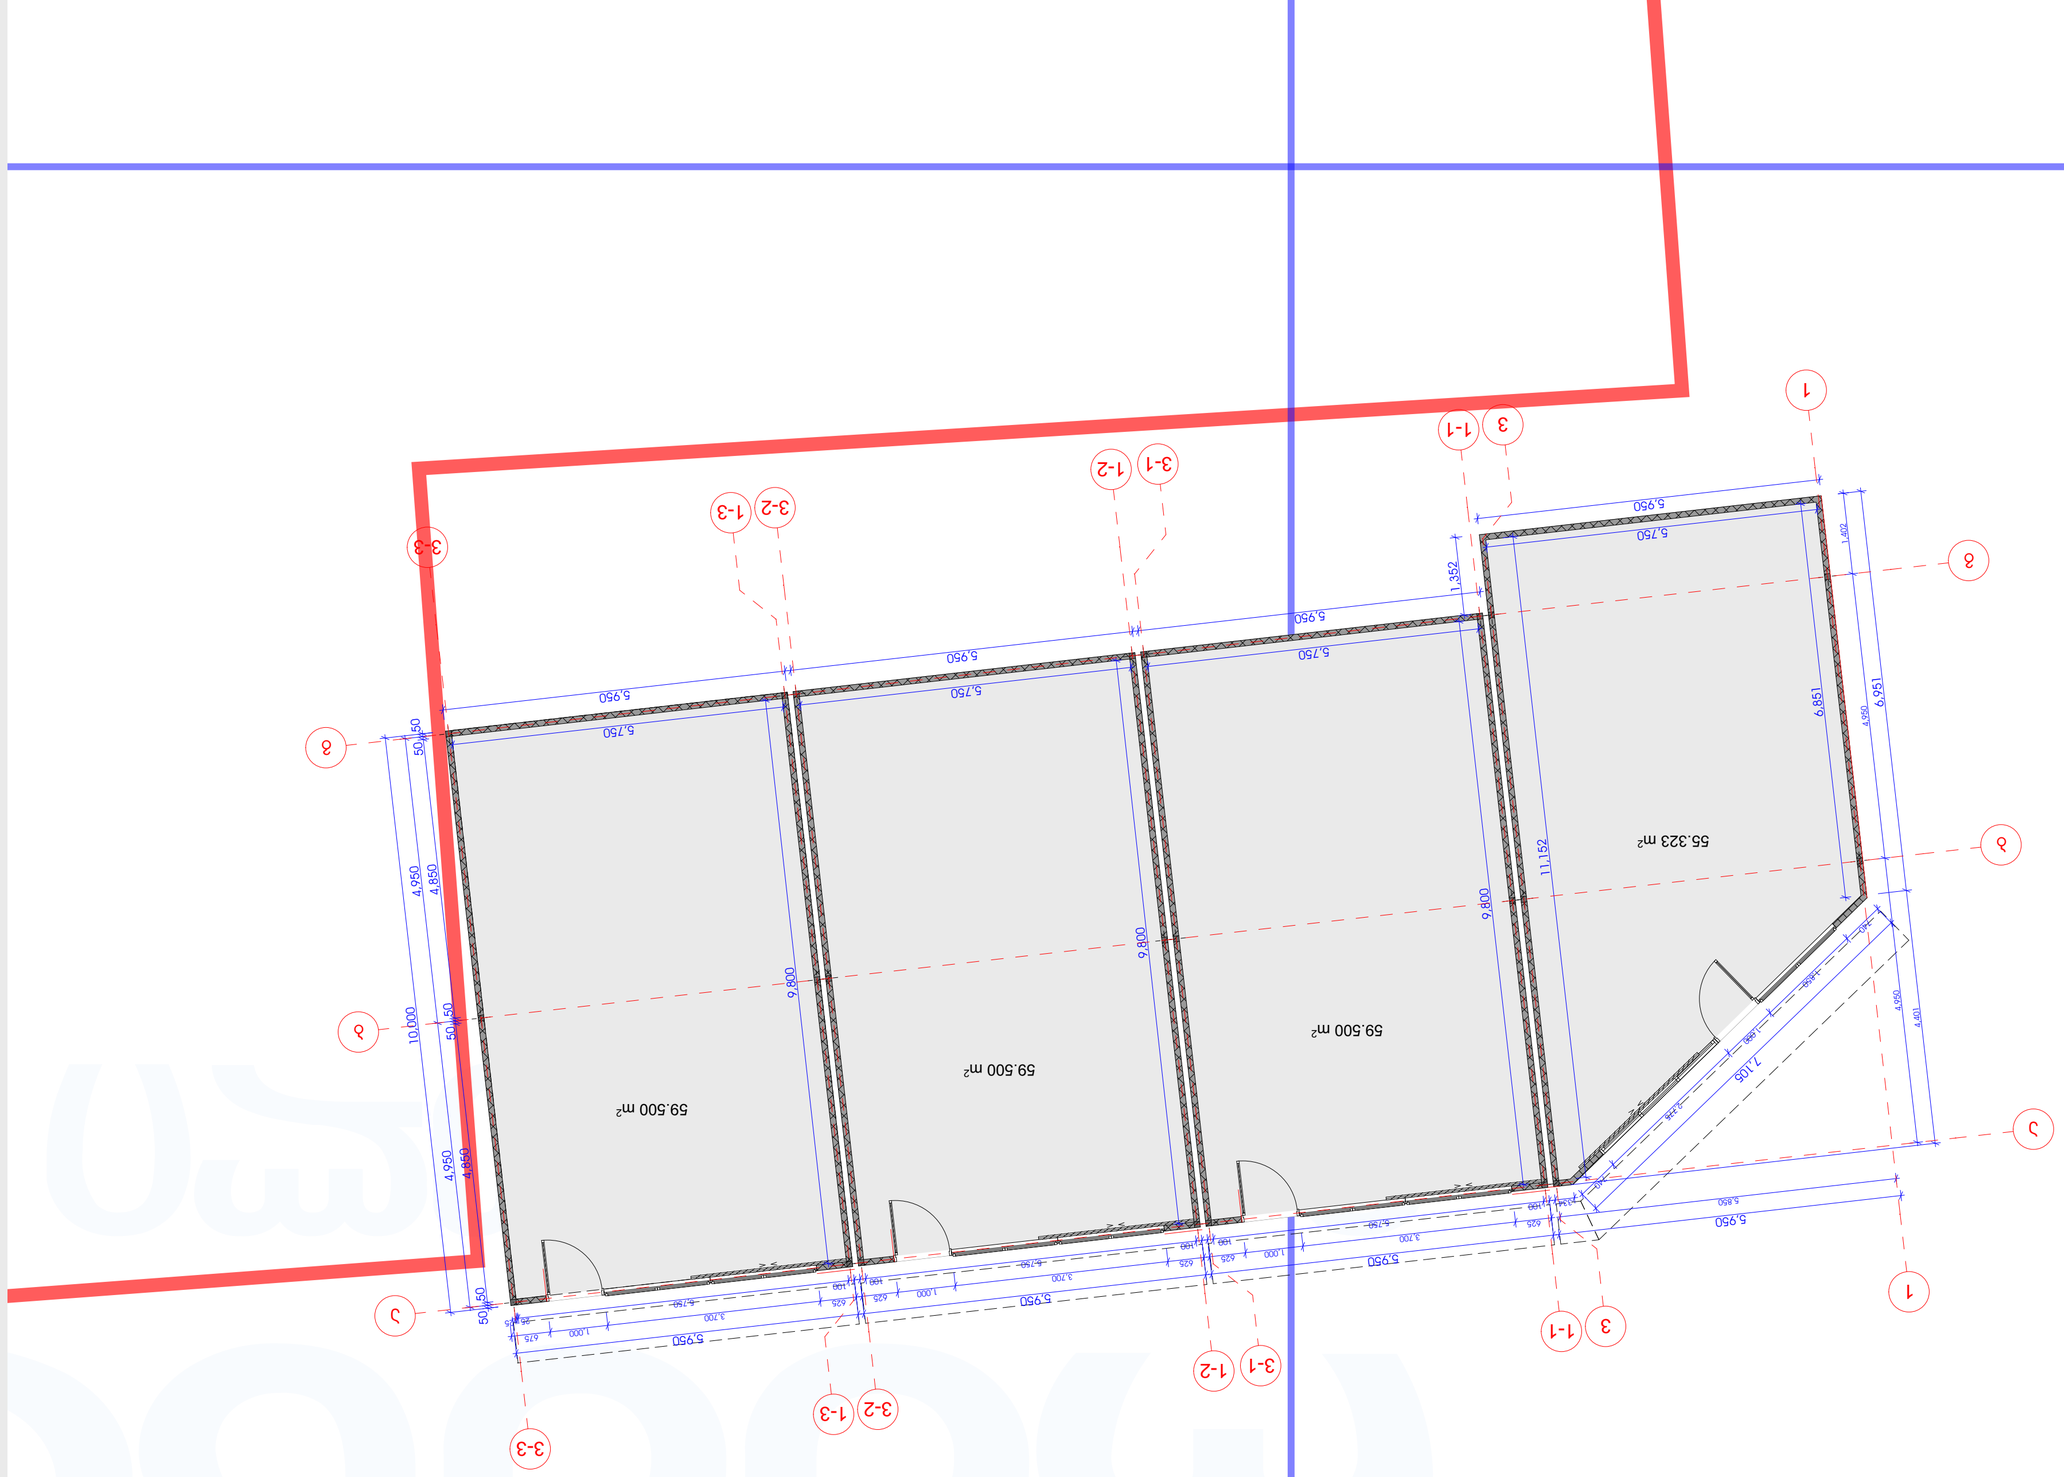

GSPublisherVersion 01100100

2026 w.

მასშტაბი 1:75

შენიშვნები

მისამართი

გეგმა ნიშნულზე 0.00 1:200 მასშტაბი

ფურცლის სახელწოდება

პროექტის სახელწოდება

დირექტორი

პირობითი აღნიშვნები

გიორგი ქევანიშვილი

არქიტექტორი

დავით ელიზბარაშვილი

დამკვეთი

N

შპს "არქიდეა" 401986801
საქართველო,
0179,თბილისი
Wabua ამირეჯიბის
გზატკეცილი #6
ტელ; +995 99 70 80 13

ფორმატი / A2

ფურცელი A.06

ნაკვეთის საკადასტრო კოდი

1. ნახაზზე ზომები მოცემულია

2. მშენებლობის დროს ყველა

მილიმეტრებში

ცვლილება შეთანხმდეს
არქიტექტორთან

არქიტექტურული ნაწილი

4,950

4,950

50

50

4,850

50

50

4,850

50

50

100

5,750

25 25

5,950

10,000

5,950

625

3,700

1,000 625 625

3,700

1,000 675

100
5,750
100

5,950

100
5,750
100

3,700
625

1,000

5,950

625

740

1,850

1,000

2,775

740

334

7,105

55.323 m2

4,401

6,951

4,950

4,950

1,402

5,950

5,950

5,950

1,352

9,800

11,152

9,800

9,800

5,750

5,750

5,750

5,750

6,851

5,850

5,950

3-3

3-3

a

a

1-2

1-2

3-2

3-2

g

g

b

b

1-1

1-1

3-1

3-1

1

1

3

3

1-3

1-3

59.500 m2

59.500 m2

59.500 m2

01.14.03.040.218

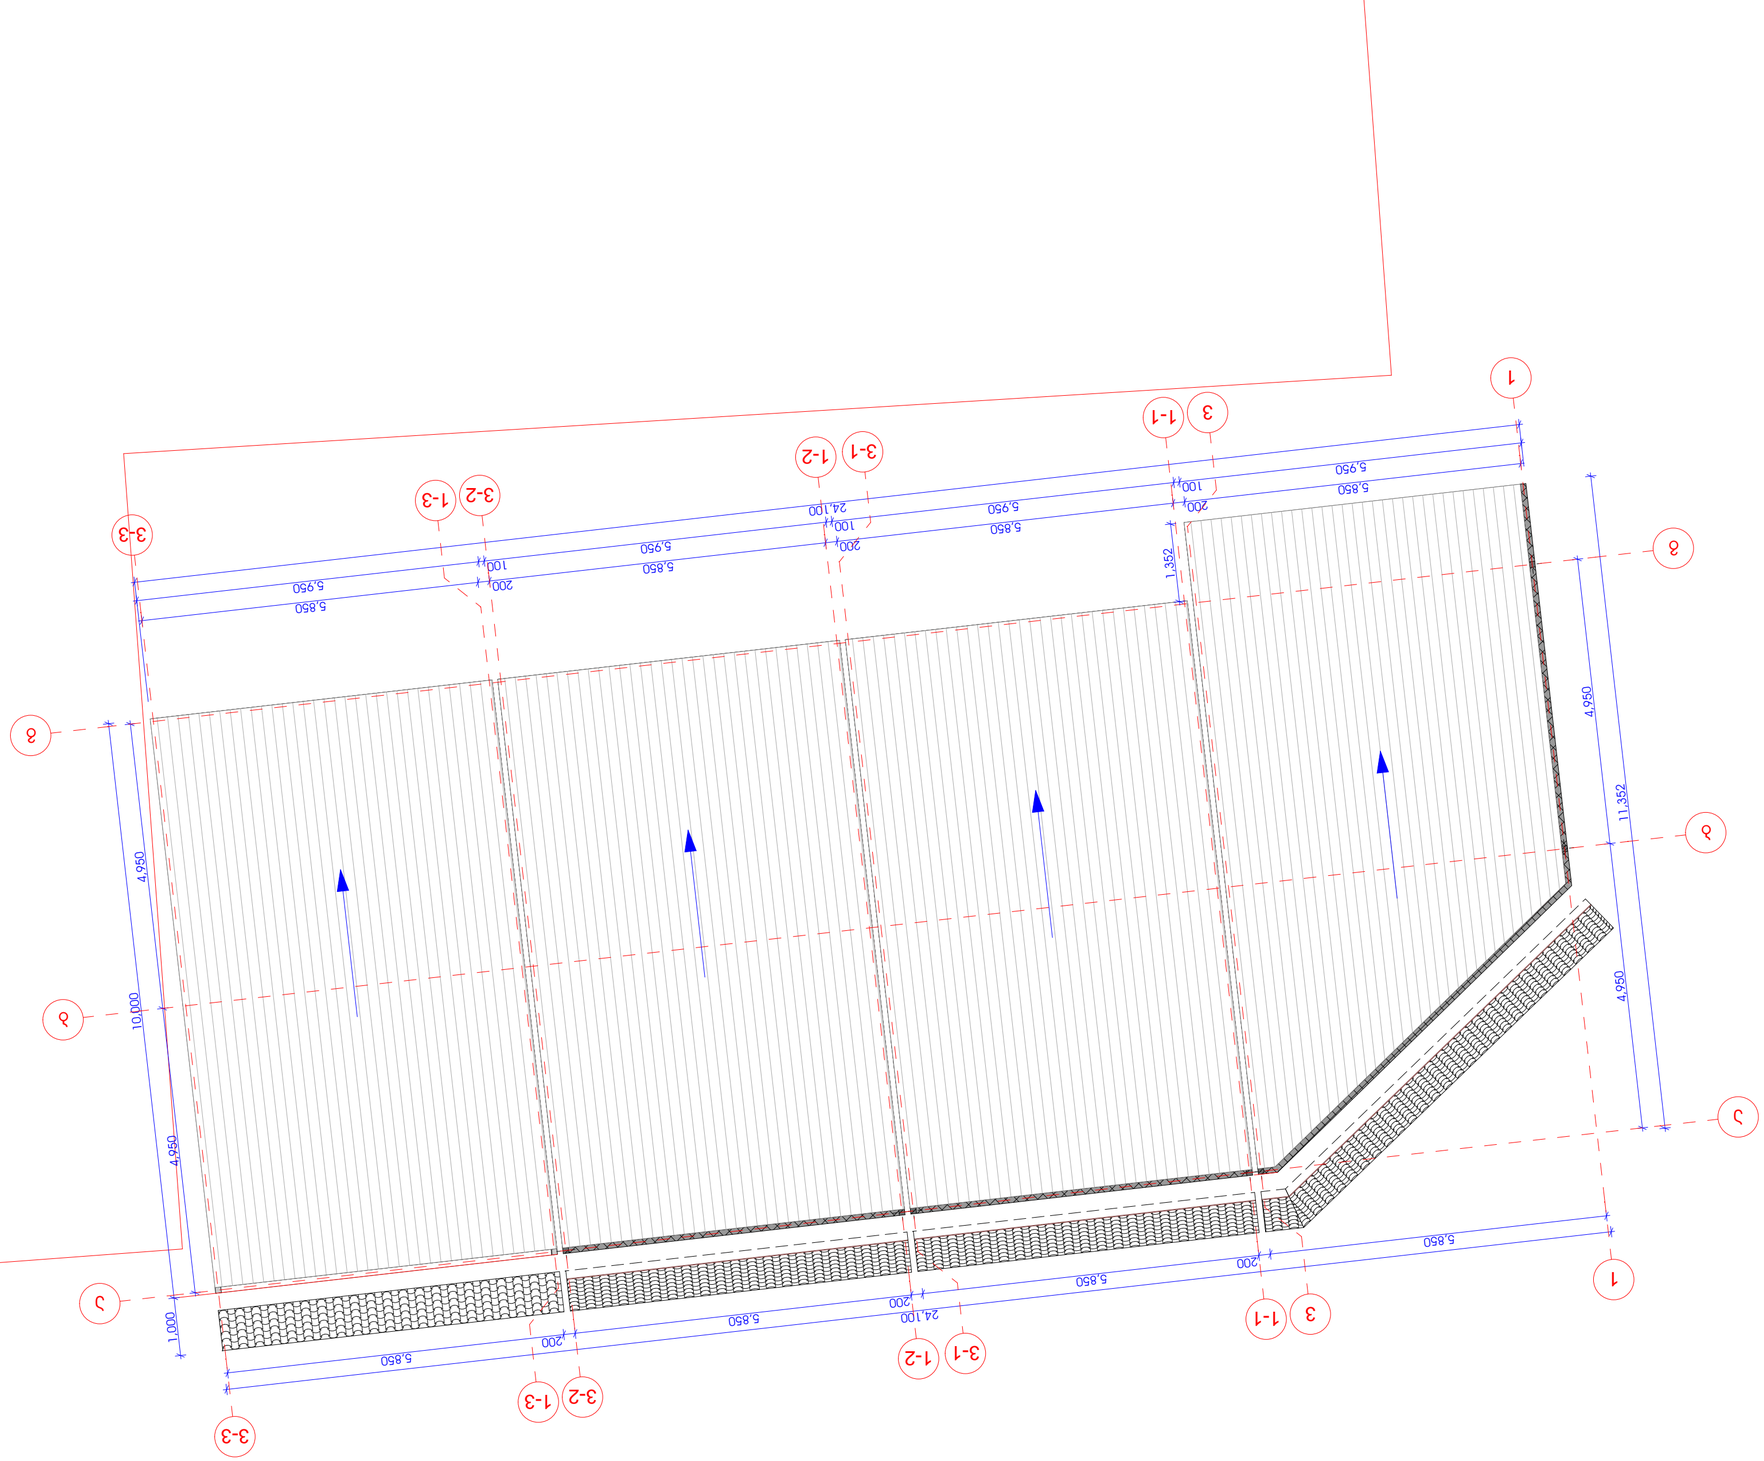

GSPublisherVersion 01100100

2026 w.

მასშტაბი 1:75

შენიშვნები

მისამართი

გადახურვის გეგმა

ფურცლის სახელწოდება

პროექტის სახელწოდება

დირექტორი

პირობითი აღნიშვნები

გიორგი ქევანიშვილი

არქიტექტორი

დავით ელიზბარაშვილი

დამკვეთი

N

შპს "არქიდეა" 401986801
საქართველო,
0179,თბილისი
Wabua ამირეჯიბის
გზატკეცილი #6
ტელ; +995 99 70 80 13

ფორმატი / A2

ფურცელი A.07

ნაკვეთის საკადასტრო კოდი

1. ნახაზზე ზომები მოცემულია

2. მშენებლობის დროს ყველა

მილიმეტრებში

ცვლილება შეთანხმდეს
არქიტექტორთან

არქიტექტურული ნაწილი

5,850
200

5,850
200

5,850
200

5,850

24,100
5,850

200

5,850

200

5,850

200

5,850

5,950

100

5,950

100

5,950

100

5,950

4,950

4,950

11,352

1,000

10,000

4,950

4,950

24,100

3-3

3-3

a

a

1-2

1-2

3-2

3-2

g

g

b

b

1-1

1-1

3-1

3-1

1

1

3

3

1-3

1-3

1,352

01.14.03.040.218