
პირველი სართულის გეგმა

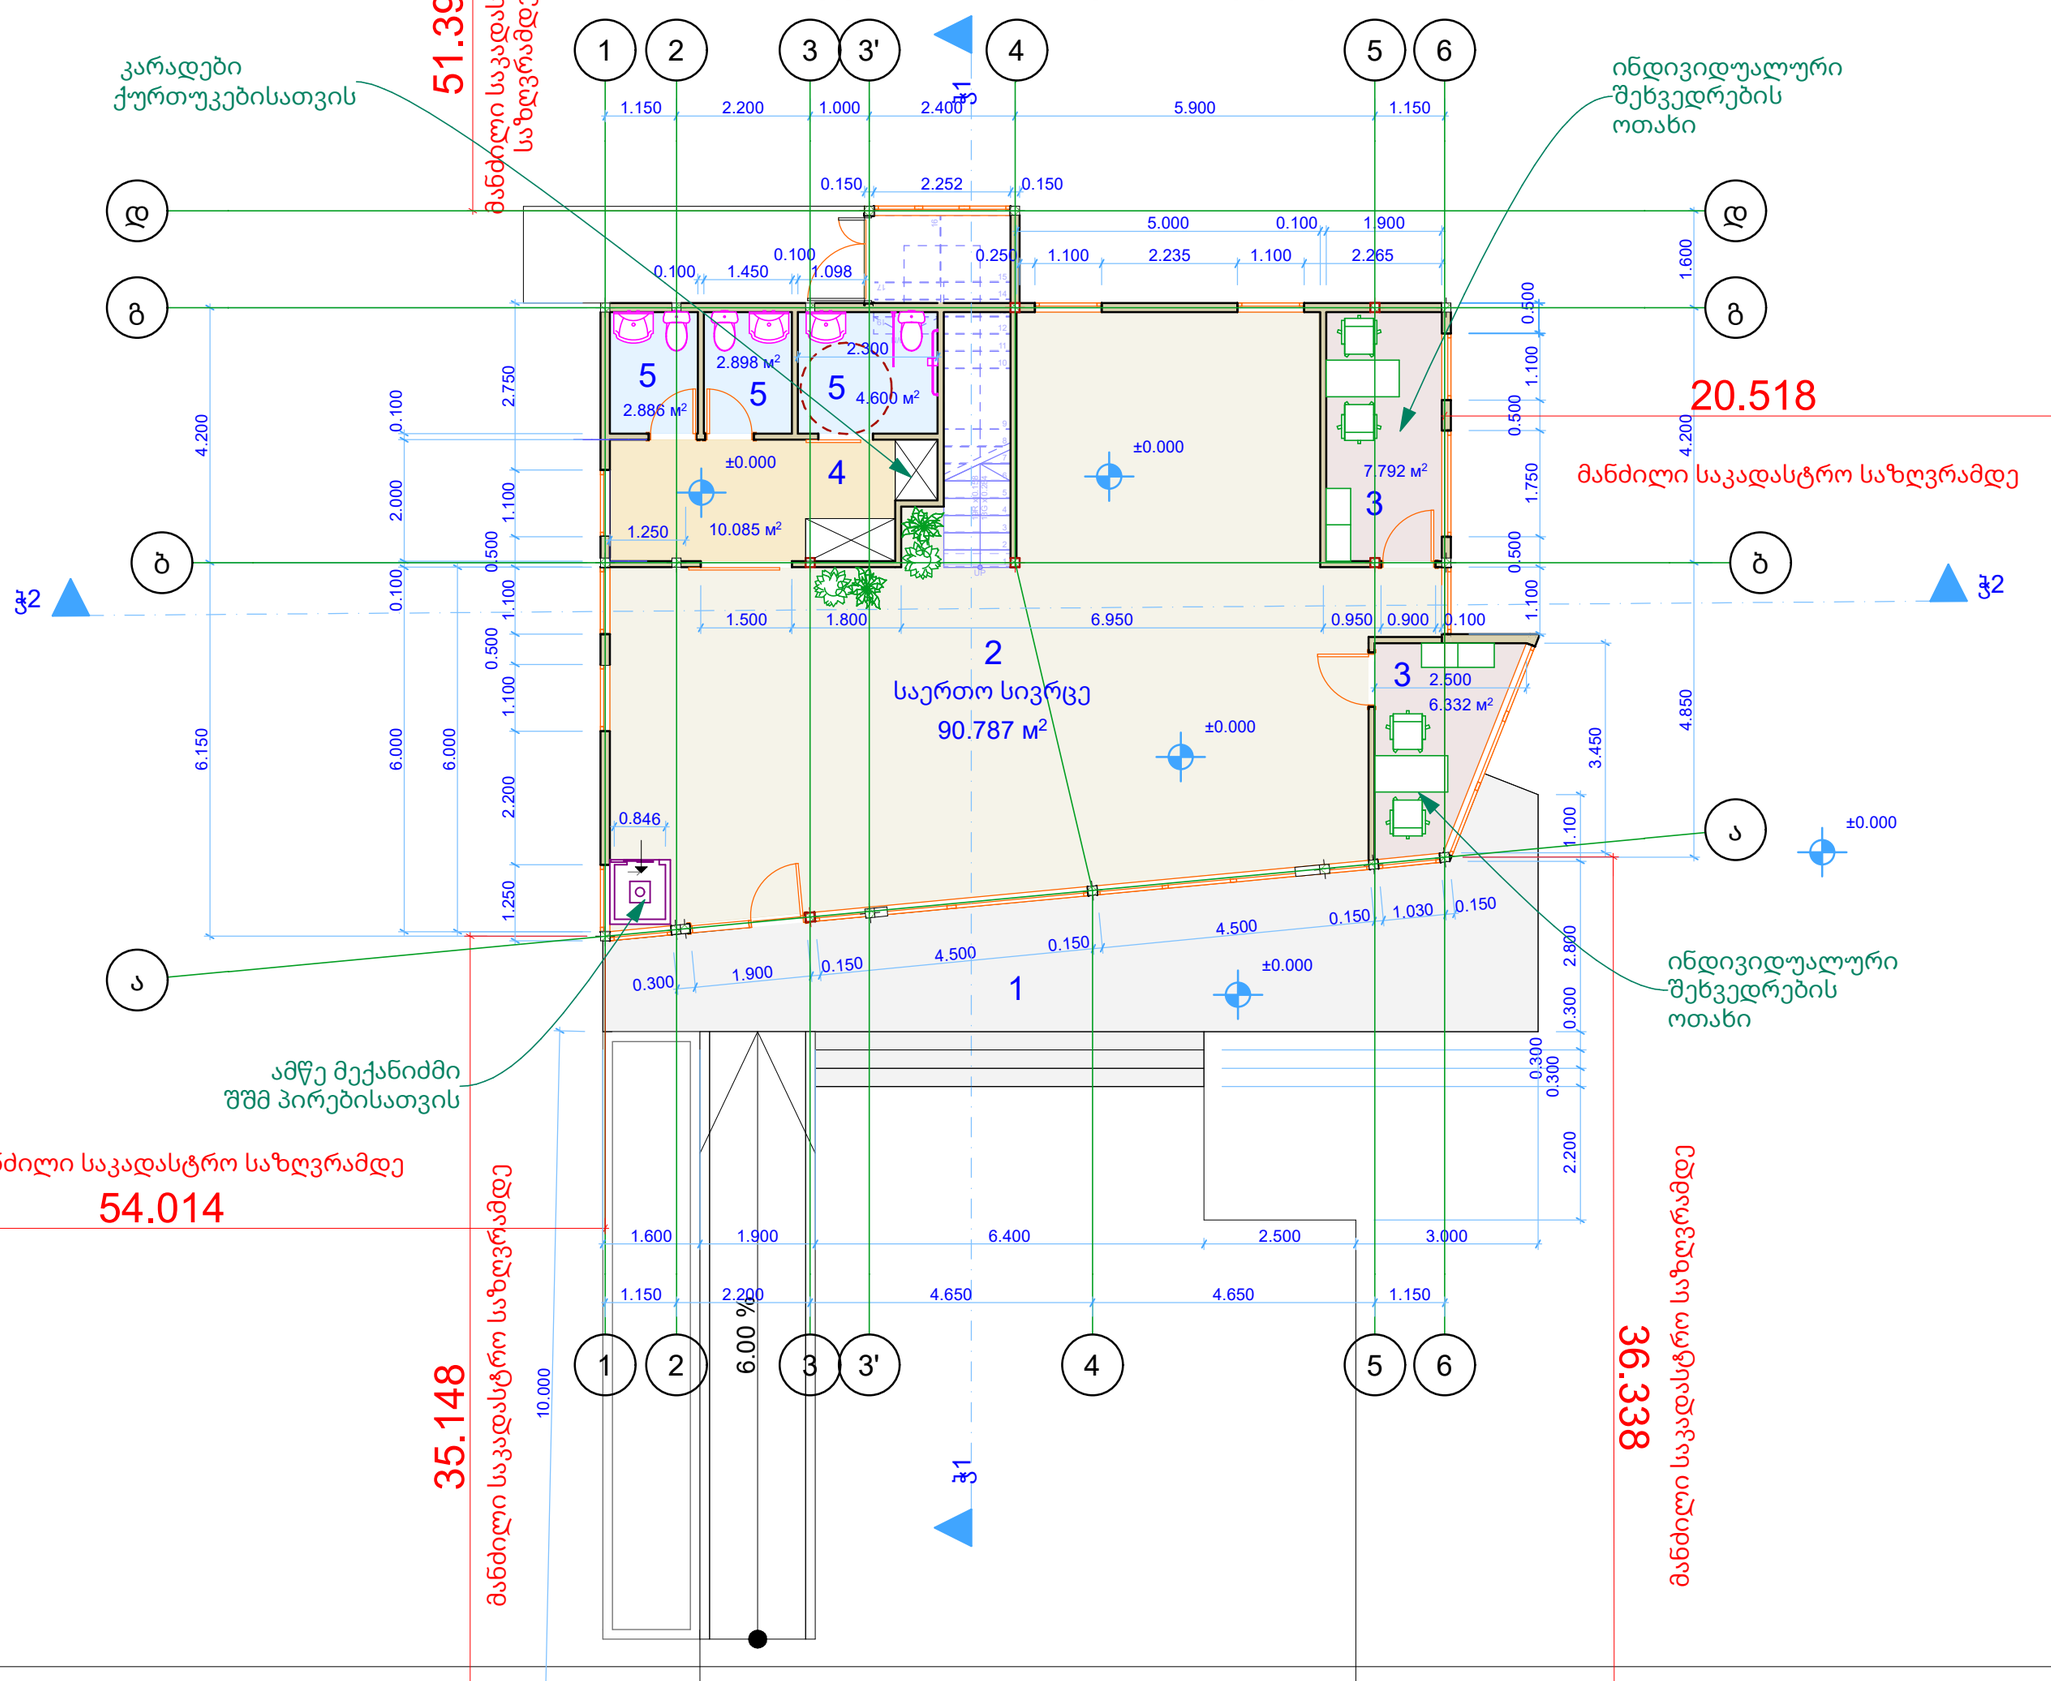

ნიუ ქორნერი
NEW CORNER

თბილისი 2026წ.

ფორმატი A-3

დაკვეთა

ექსპლიკაცია:

1. ტერასა
2. საერთო სივრცე
3. ინდივიდუალური შეხვედრების ოთახები
4. სივრცე გასახდელებისათვის
5. სველი წერტილები კაცების, ქალების და შშმ პირებისათვის

პირობითი ნიშნები

დამკვეთი: **გრიგოლ რობაქიძის სახელობის უნივერსიტეტი**

მისამართი: **ირინა ენუქიძის ქ.N3; N5ბ.**

პროექტის დასახელება: **ალმა-მატერი შეხვედრების სივრცე**

პროექტის ნაწილი: **გეგმები**


ფურცლის დასახელება: **პირველი სართულის გეგმა**

თანამდებობა	გვარი	ხელმოწერა
დირექტორი	გიგლა გელენიძე	
არქიტექტორი	ნათია ნოზაძე	
დაამუშავა		

მასშტაბი: 1 : 100

სტადია: ფურცელი | ფურცლები

მეორე სართულის გეგმა

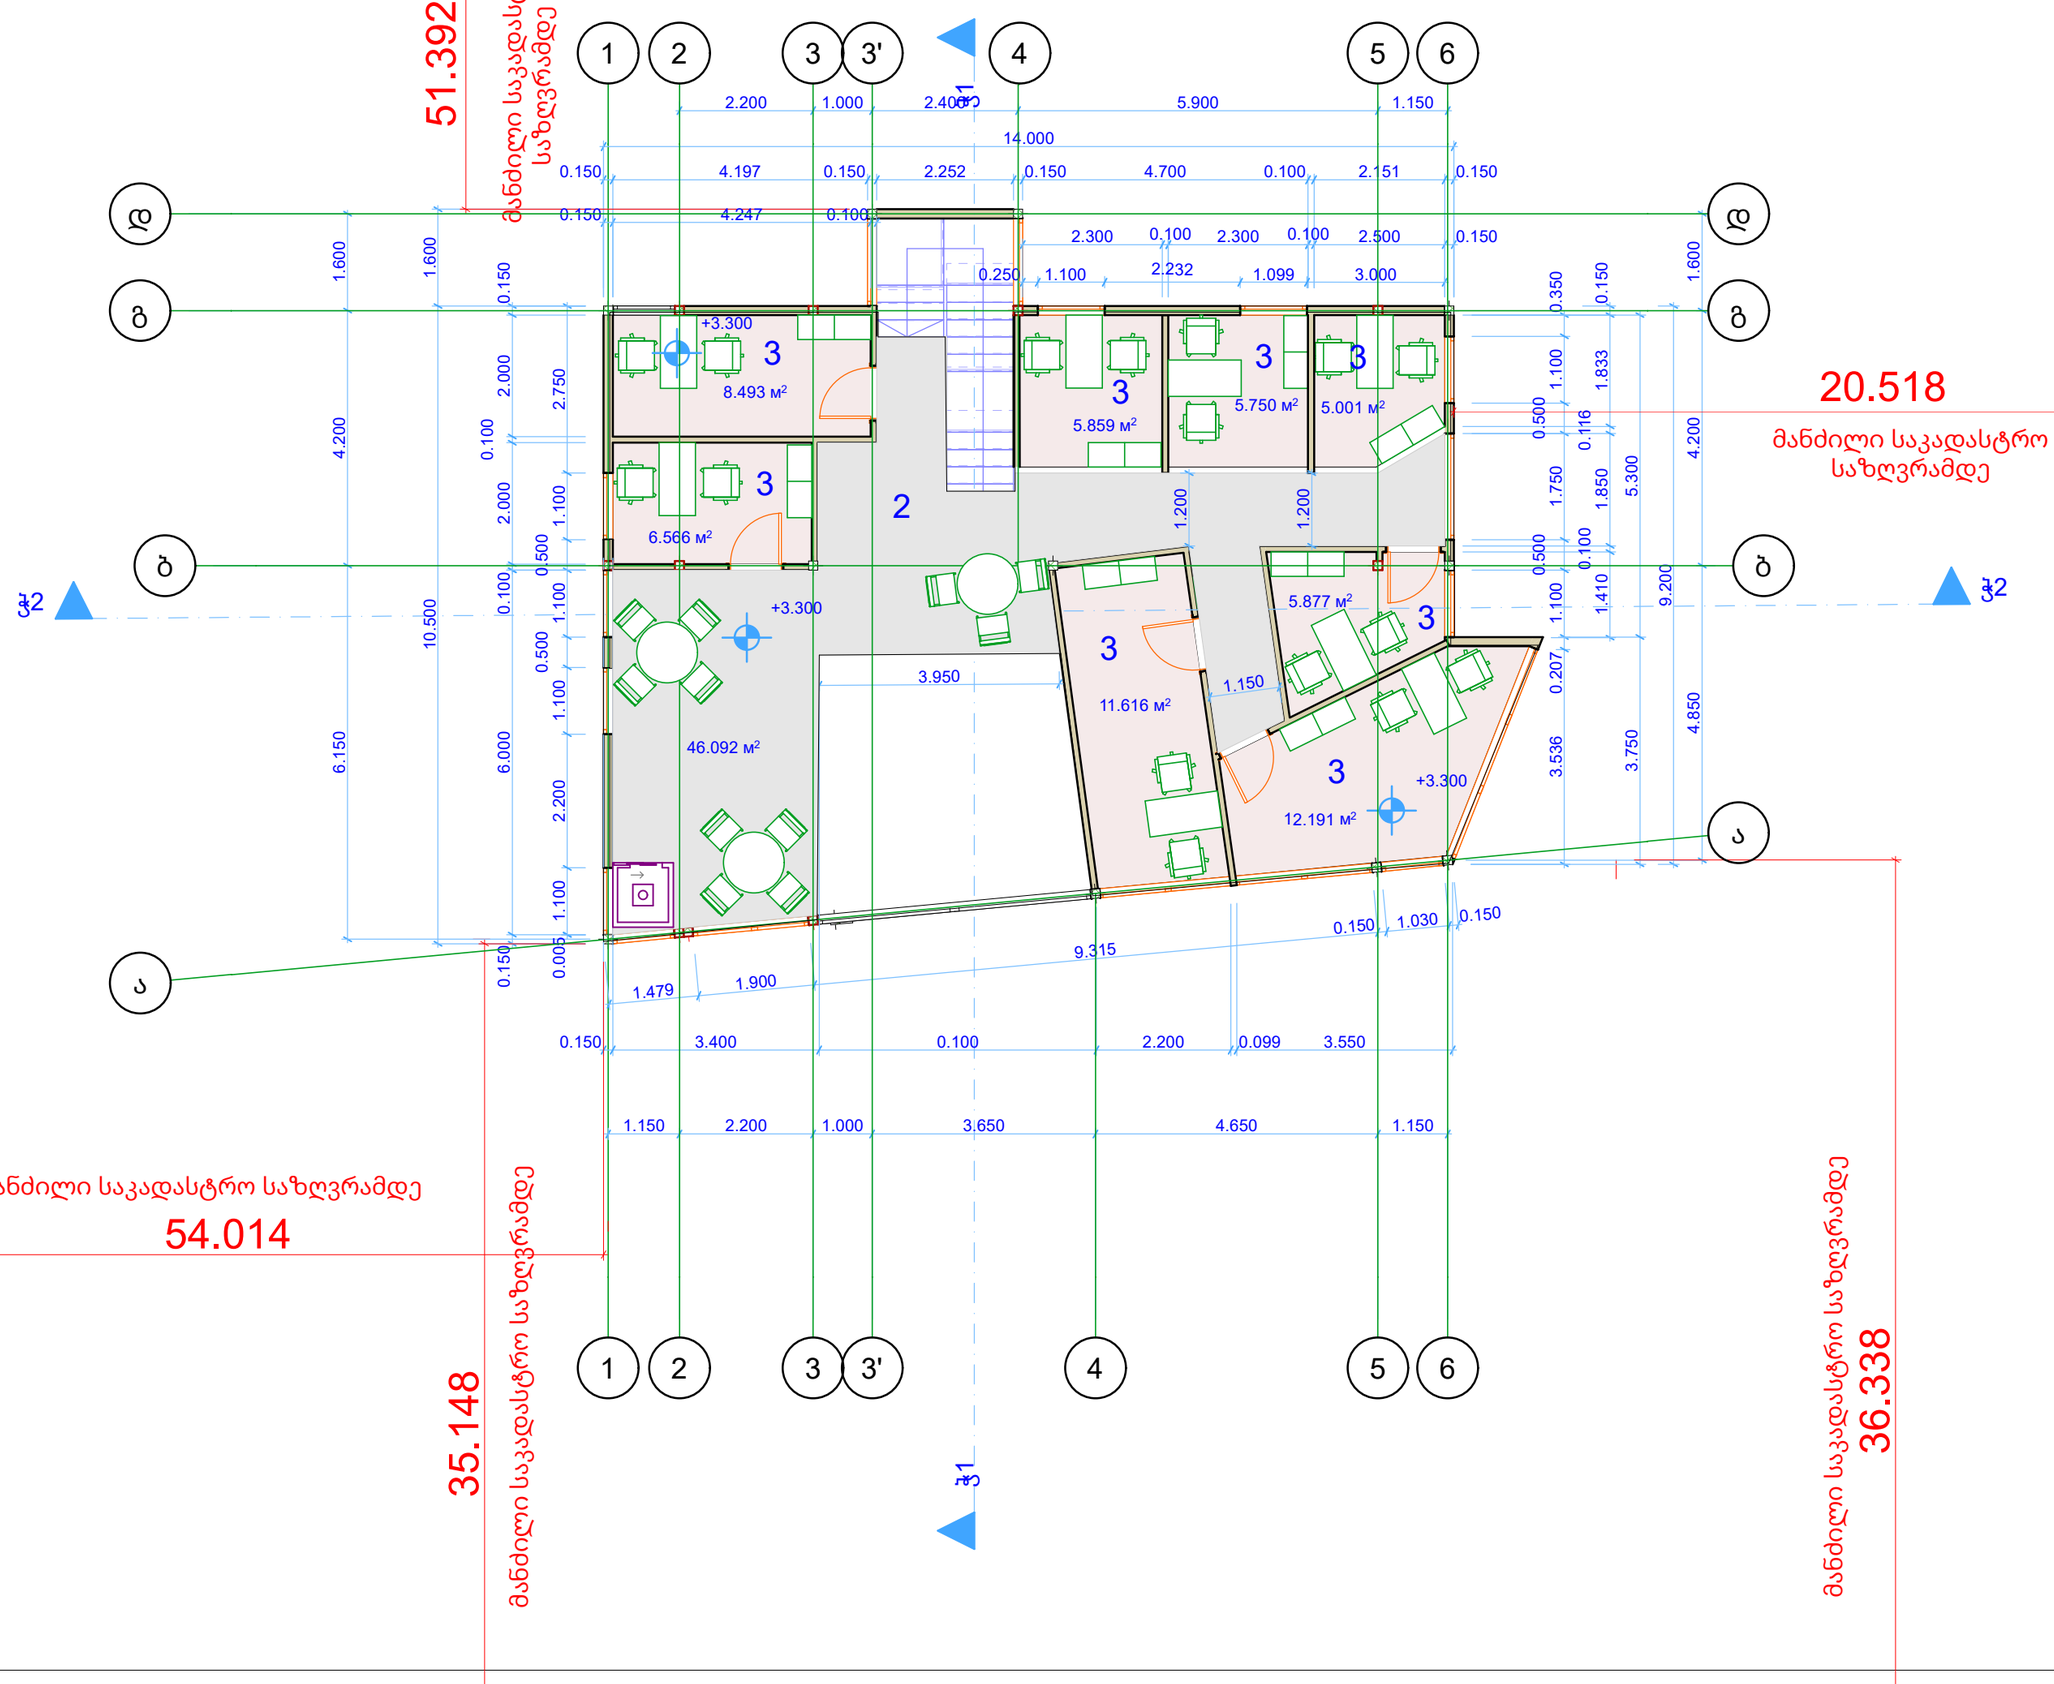

ნიუ ქორნერი
NEW CORNER

თბილისი 2026წ.
ფორმატი A-3
დაკვეთა
ექსპლიკაცია:

2. საერთო სივრცე

3. ინდივიდუალური შეხვედრების ოთახები

პირობითი ნიშნები

დამკვეთი: **გრიგოლ რობაქიძის სახელობის უნივერსიტეტი**

მისამართი:
ირინა ენუქიძის ქ.N3; N5ბ.


პროექტის დასახელება:
ალმა-მატერი შეხვედრების სივრცე

პროექტის ნაწილი: **გეგმები**

ფურცლის დასახელება:
მეორე სართულის გეგმა

თანამდებობა	გვარი	ხელმოწერა
დირექტორი	გიგლა გელენიძე	
არქიტექტორი	ნათია ნოზაძე	
დაამუშავა		
მასშტაბი	1 : 100	
სტადია:	ფურცელი	ფურცლები

სახურავის გეგმა

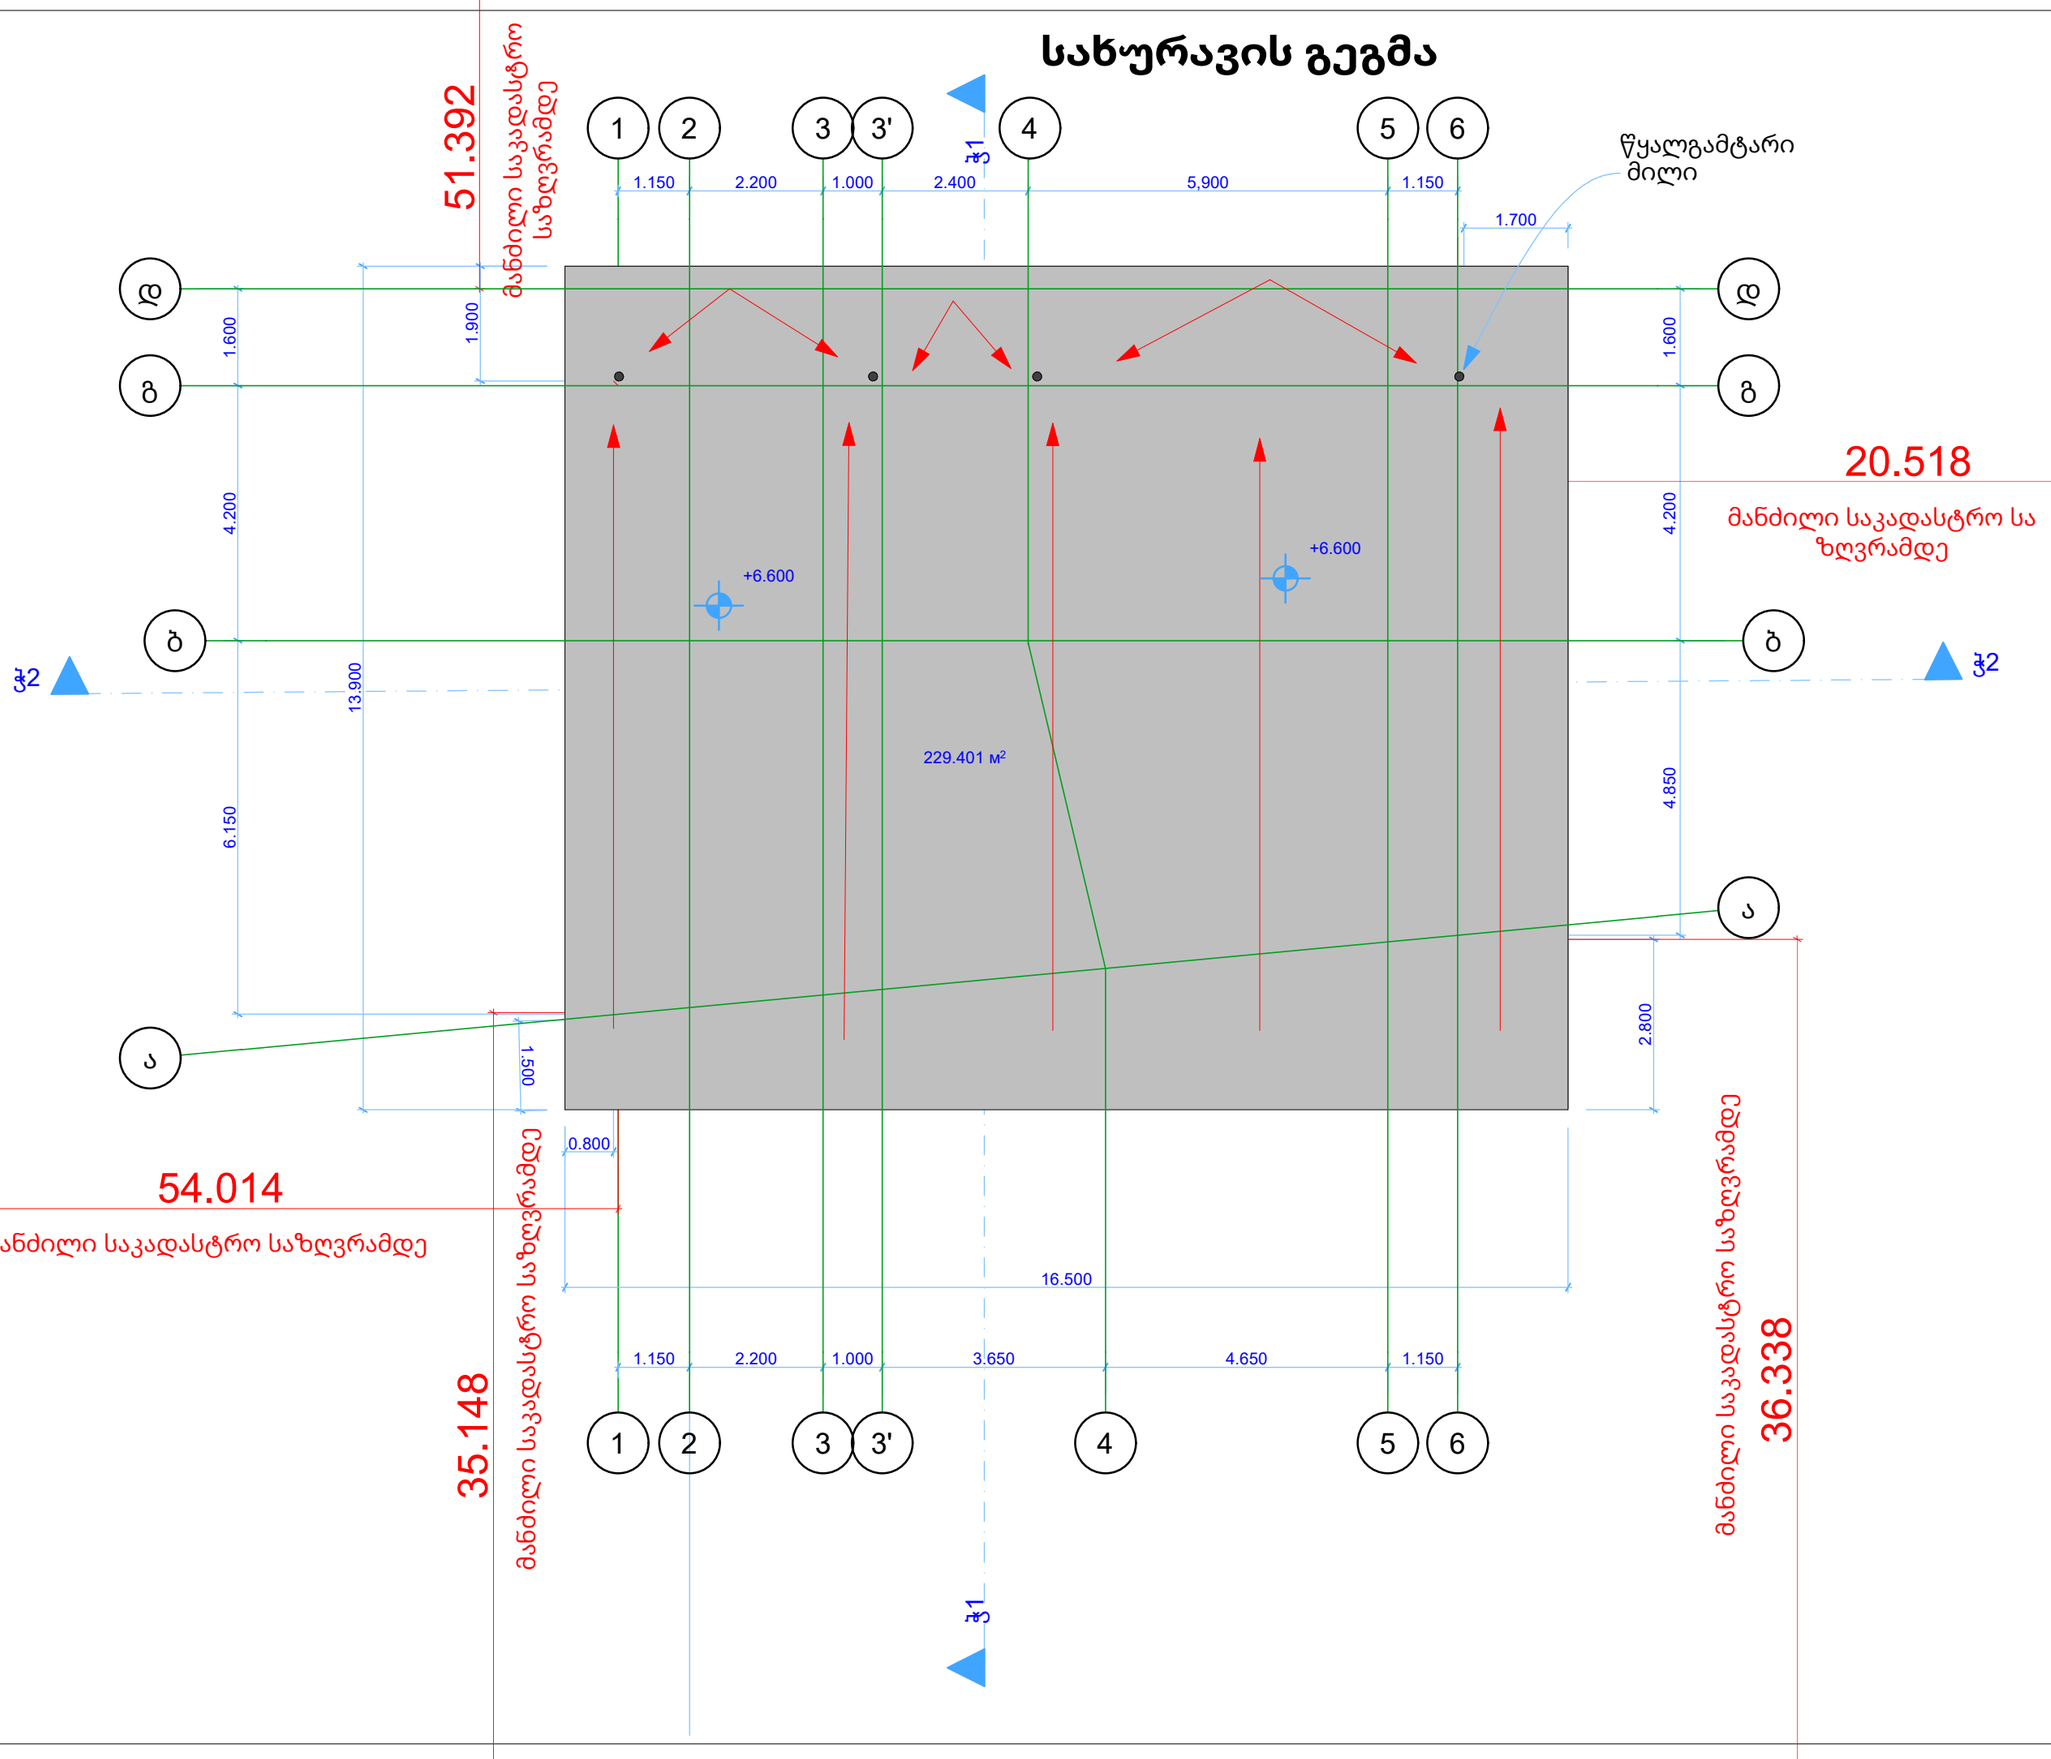

ნიუ ქორნერი
NEW CORNER

თბილისი 2026წ. | ფორმატი A-3

დაკვეთა

ექსპლიკაცია:

პირობითი ნიშნები

● - წყალგამტარი მილები

▲ - სახურავის დახრის მაჩვენებელი

დამკვეთი: **გრიგოლ რობაქიძის სახელობის უნივერსიტეტი**

მისამართი: **ირინა ენუქიძის ქ.N3; N5ბ.**

პროექტის დასახელება:

ალმა-მატერი შეხვედრების სივრცე

პროექტის ნაწილი: **გეგმები**


ფურცლის დასახელება: **სახურავის გეგმა**


თანამდებობა	გვარი	ხელმოწერა
დირექტორი	გიგლა გელენიძე	
არქიტექტორი	გ. გელენიძე	
დაამუშავა		

მასშტაბი: 1 : 100

სტადია: ფურცელი | ფურცლები

კროკები განაშენიანების კოეფიციენტების საანგარიშო ფართობებისათვის

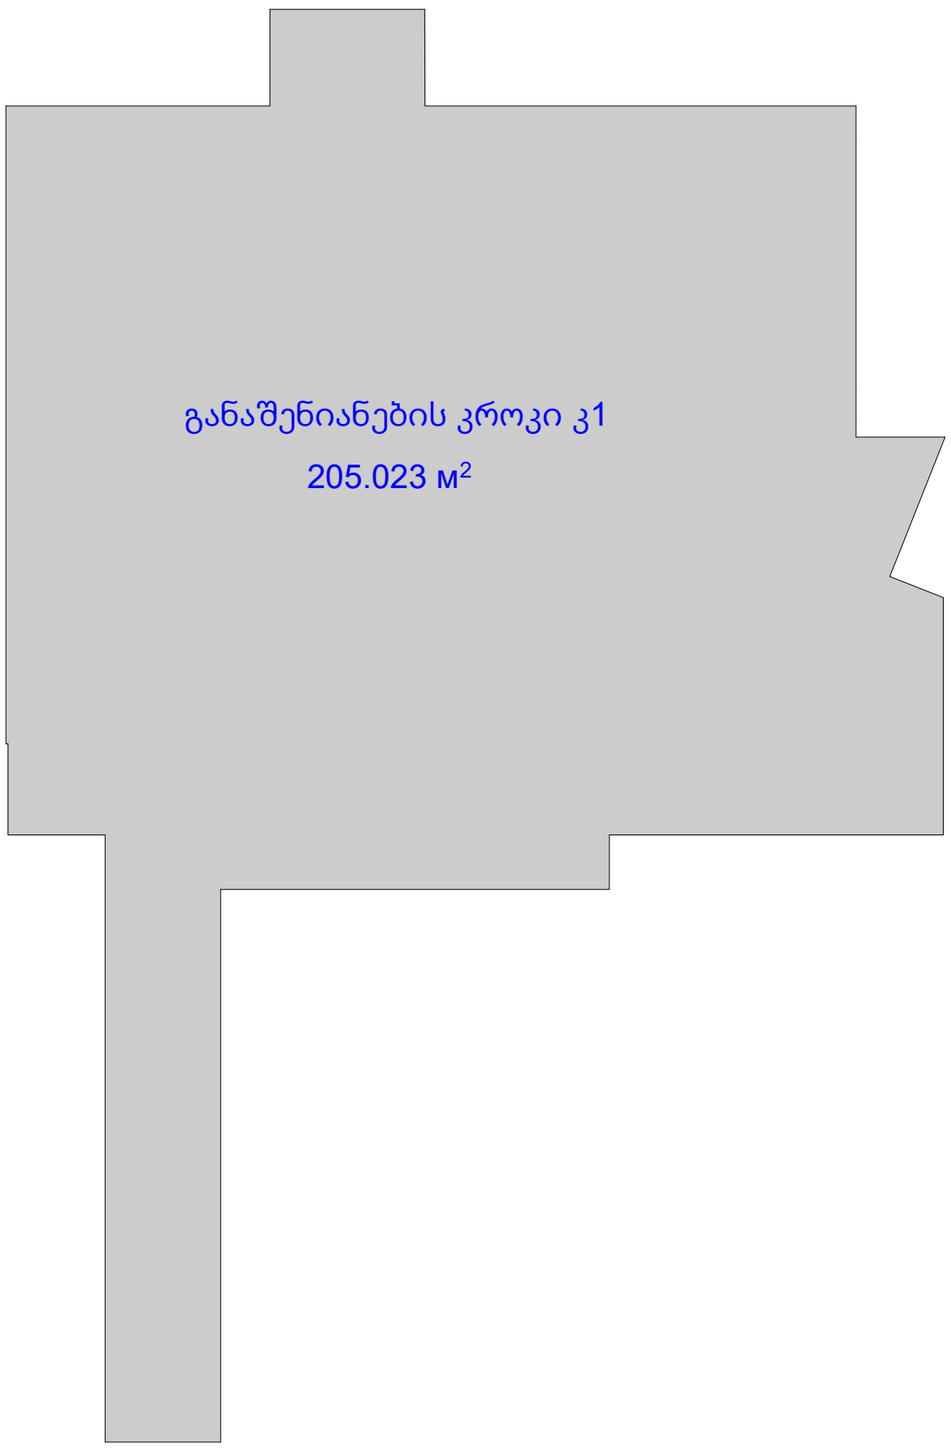

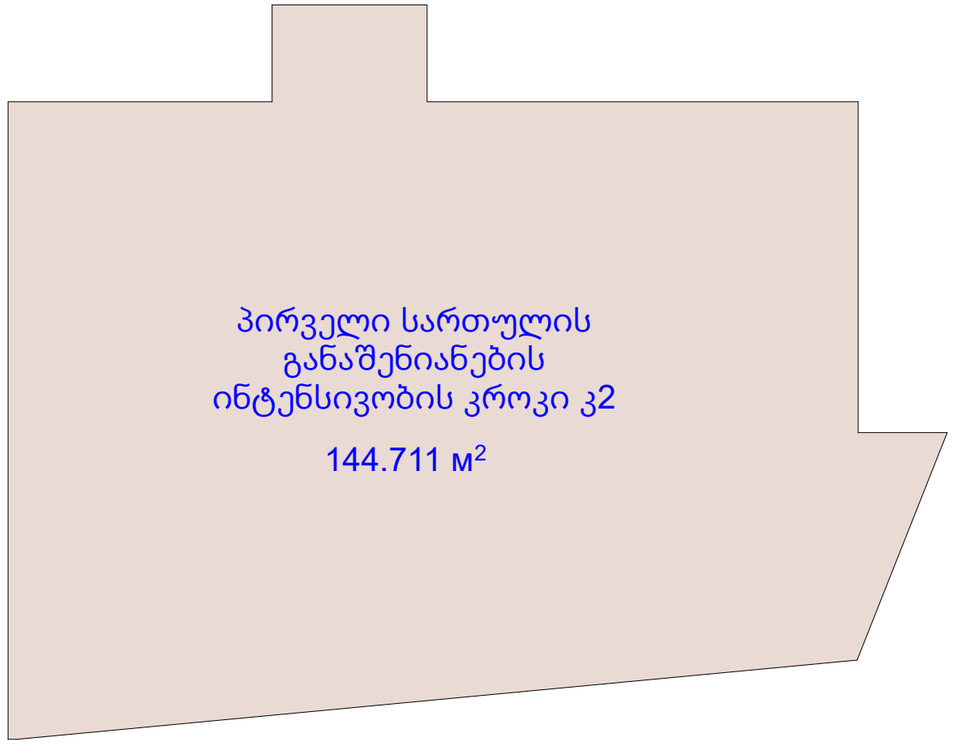

კ2 = 144.711 + 126.371 = 271,082კვ.მ.



ნიუ ქორნერი
NEW CORNER

თბილისი 2026წ.	ფორმატი A-3
დაკვეთა	

ექსპლიკაცია:

პირობითი ნიშნები

დამკვეთი: **გრიგოლ რობაქიძის სახელობის უნივერსიტეტი**

მისამართი:
ირინა ენუქიძის ქ.N3; N5ბ.

პროექტის დასახელება:
ალმა-მატერი შეხვედრების სივრცე


პროექტის ნაწილი: **ტექნიკურ ეკონომიკური მაჩვენებლები**

ფურცლის დასახელება:
კ1 და კ2-ს საანგარიშო კროკები

თანამდებობა	გვარი	ხელმოწერა
დირექტორი	გიგლა გელენიძე	
არქიტექტორი	გ. გელენიძე	
დაამუშავა		
მასშტაბი	1 : 100	
სტადია:	ფურცელი	ფურცლები

გამწვანების კროკი კ3 = 0.4

72.006 +3.054 + 2.036 + 99.419 + 363.634 +3105.312 = 3645.461

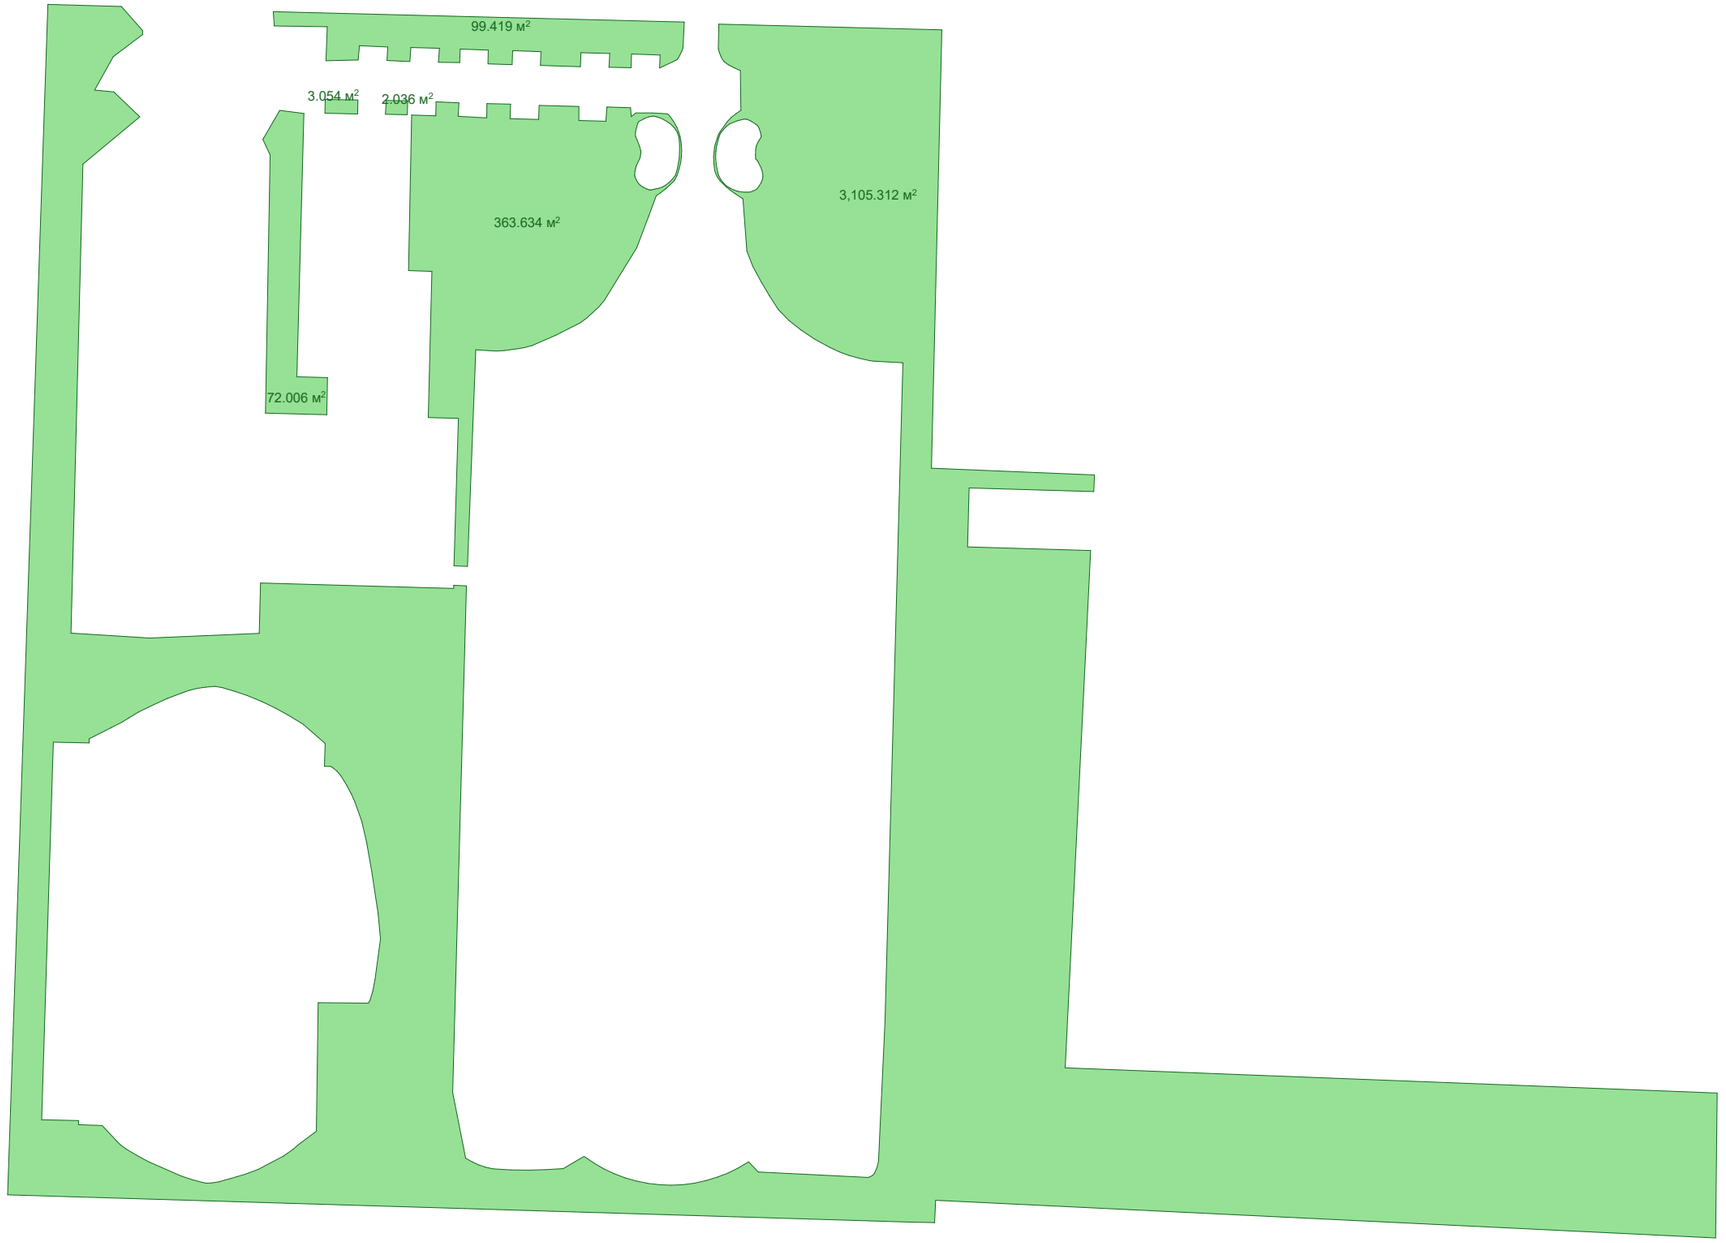

ნიუ ქორნერი
NEW CORNER

თბილისი 2026წ.	ფორმატი A-3
დაკვეთა	

ექსპლიკაცია:

პირობითი ნიშნები

დამკვეთი: **გრიგოლ რობაქიძის სახელობის უნივერსიტეტი**

მისამართი:

ირინა ენუქიძის ქ.N3; N5ბ.

პროექტის დასახელება:

ალმა-მატერი შეხვედრების სივრცე

პროექტის ნაწილი: **ტექნიკურ ეკონომიკური მაჩვენებლები**

ფურცლის დასახელება:

კ3-ს საანგარიშო კროკი

თანამდებობა	გვარი	ხელმოწერა
დირექტორი	გიგლა გელენიძე	
არქიტექტორი	ნათია ნოზაძე	
დაამუშავა		
მასშტაბი	1 : 500	
სტადია:	ფურცელი	ფურცლები