ფასადი 1 - 6 ღერძზე

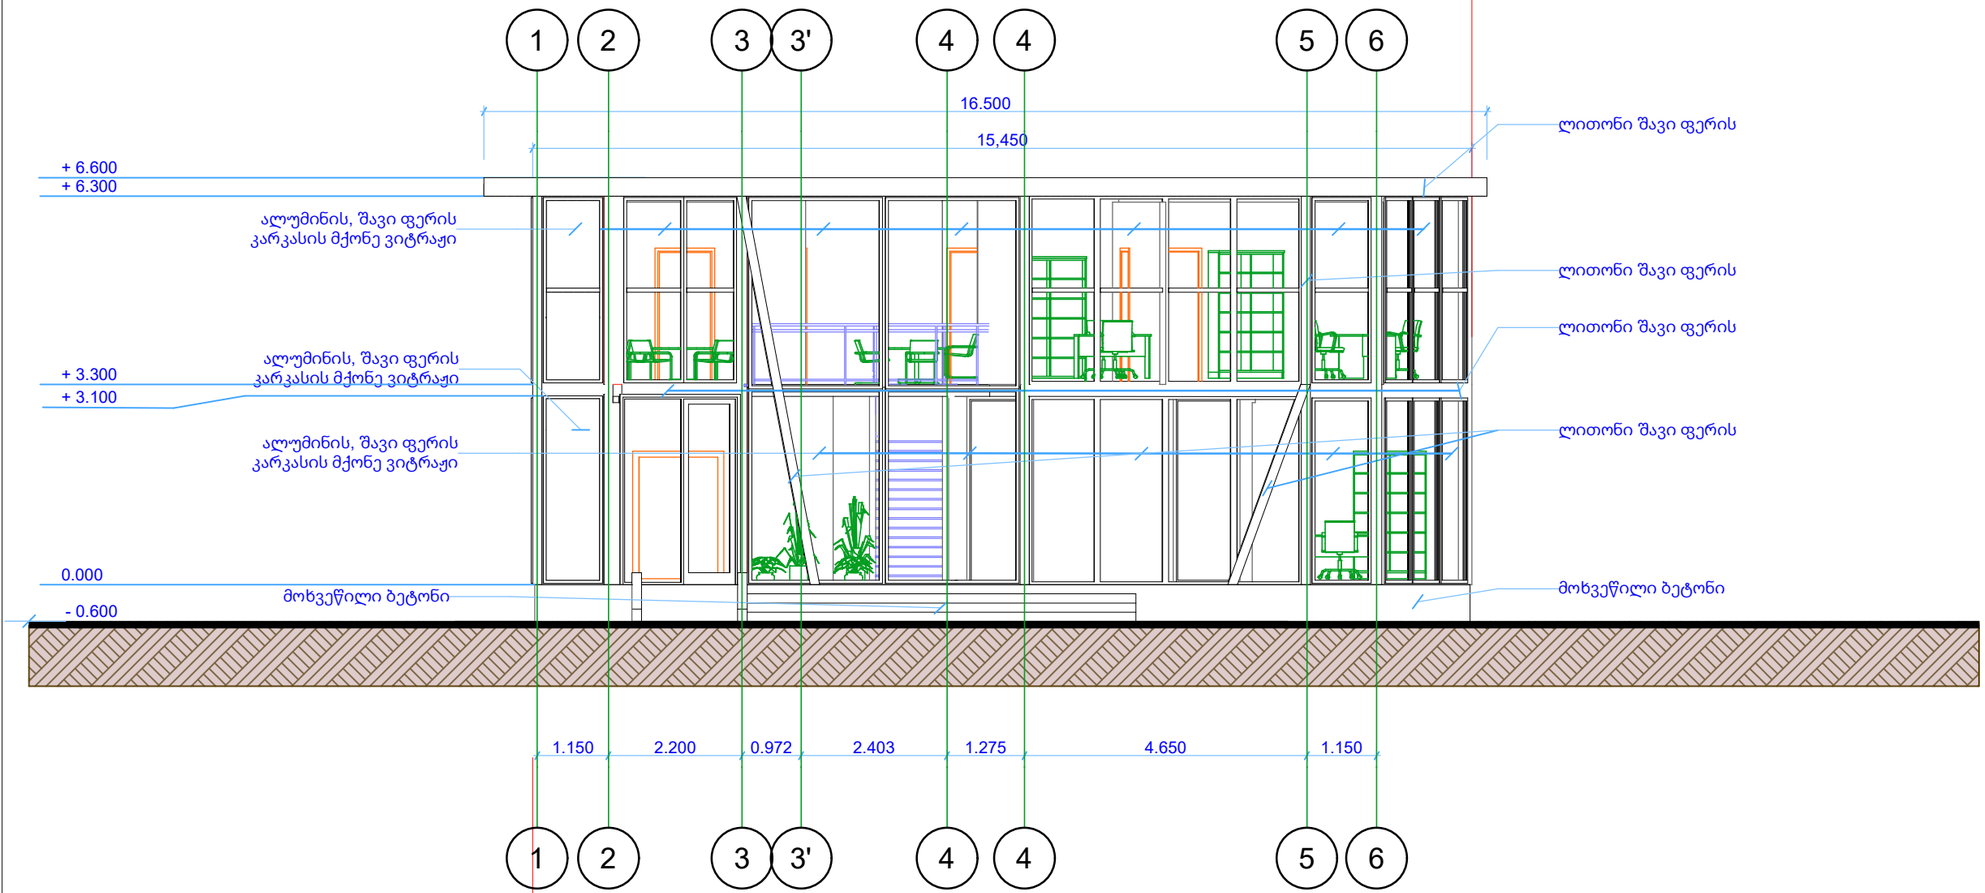

ნიუ ქორნერი
NEW CORNER

თბილისი 2026წ.	ფორმატი A-3
დაკვეთა	

ექსპლიკაცია:

პირობითი ნიშნები

დამკვეთი: **გრიგოლ რობაქიძის სახელობის უნივერსიტეტი**

მისამართი:
ირინა ენუქიძის ქ.N3; N5ბ.

პროექტის დასახელება:
ალმა-მატერი შეხვედრების სივრცე

პროექტის ნაწილი: **ფასადები**

ფურცლის დასახელება:
ფასადი 1 - 6 ღერძზე

თანამდებობა	გვარი	ხელმოწერა
დირექტორი	გიგლა გელენიძე	
არქიტექტორი	გ. გელენიძე	
დაამუშავა		
მასშტაბი	1 : 100	
სტადია:	ფურცელი	ფურცლები

ფასადი ა - დ ღერძზე

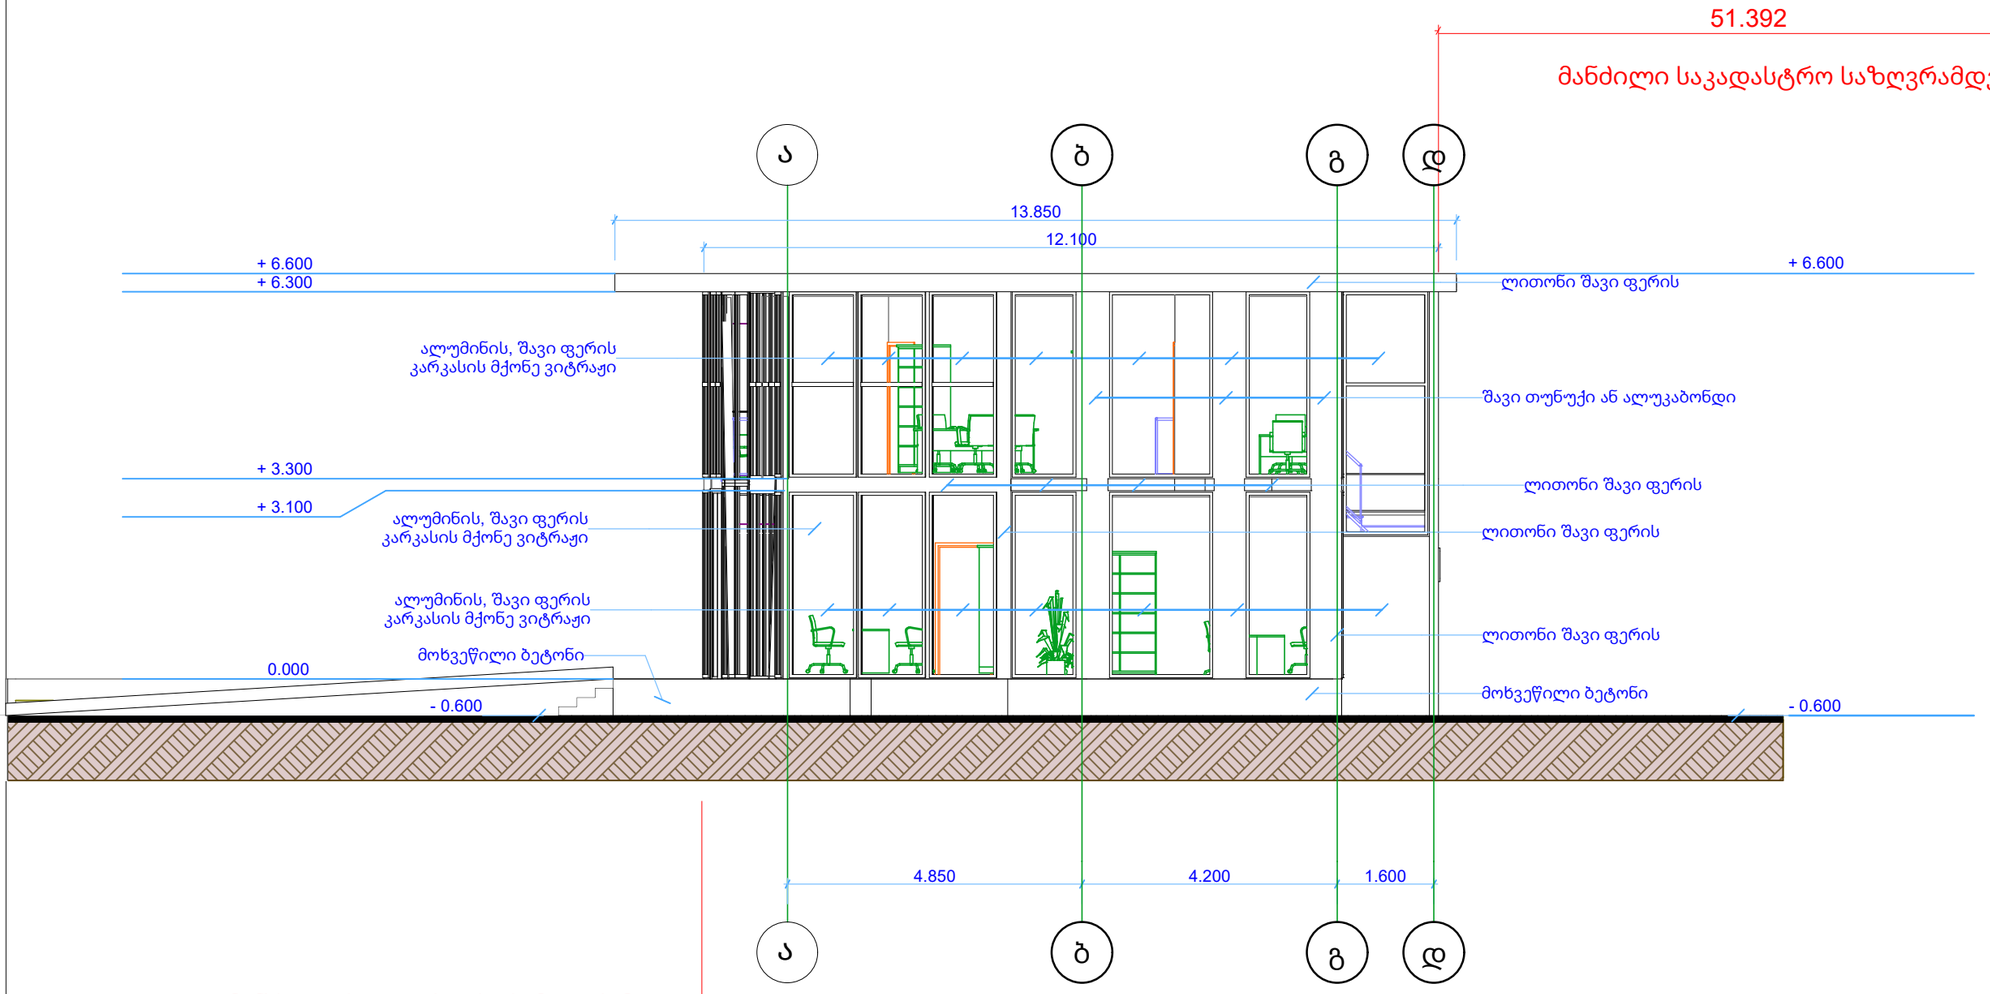

ნიუ ქორნერი
NEW CORNER

თბილისი 2026წ.	ფორმატი A-3
დაკვეთა	

ექსპლიკაცია:

პირობითი ნიშნები

დამკვეთი: **გრიგოლ რობაქიძის სახელობის უნივერსიტეტი**

მისამართი:
ირინა ენუქიძის ქ.N3; N5ბ.

პროექტის დასახელება:
ალმა-მატერი შეხვედრების სივრცე

პროექტის ნაწილი: **ფასადები**

ფურცლის დასახელება:
ფასადი ა - დ ღერძზე

თანამდებობა	გვარი	ხელმოწერა
დირექტორი	გიგლა გელენიძე	
არქიტექტორი	გ. გელენიძე	
დაამუშავა		
მასშტაბი	1 : 100	
სტადია:	ფურცელი	ფურცლები

ფასადი 6 - 1 ღერძზე

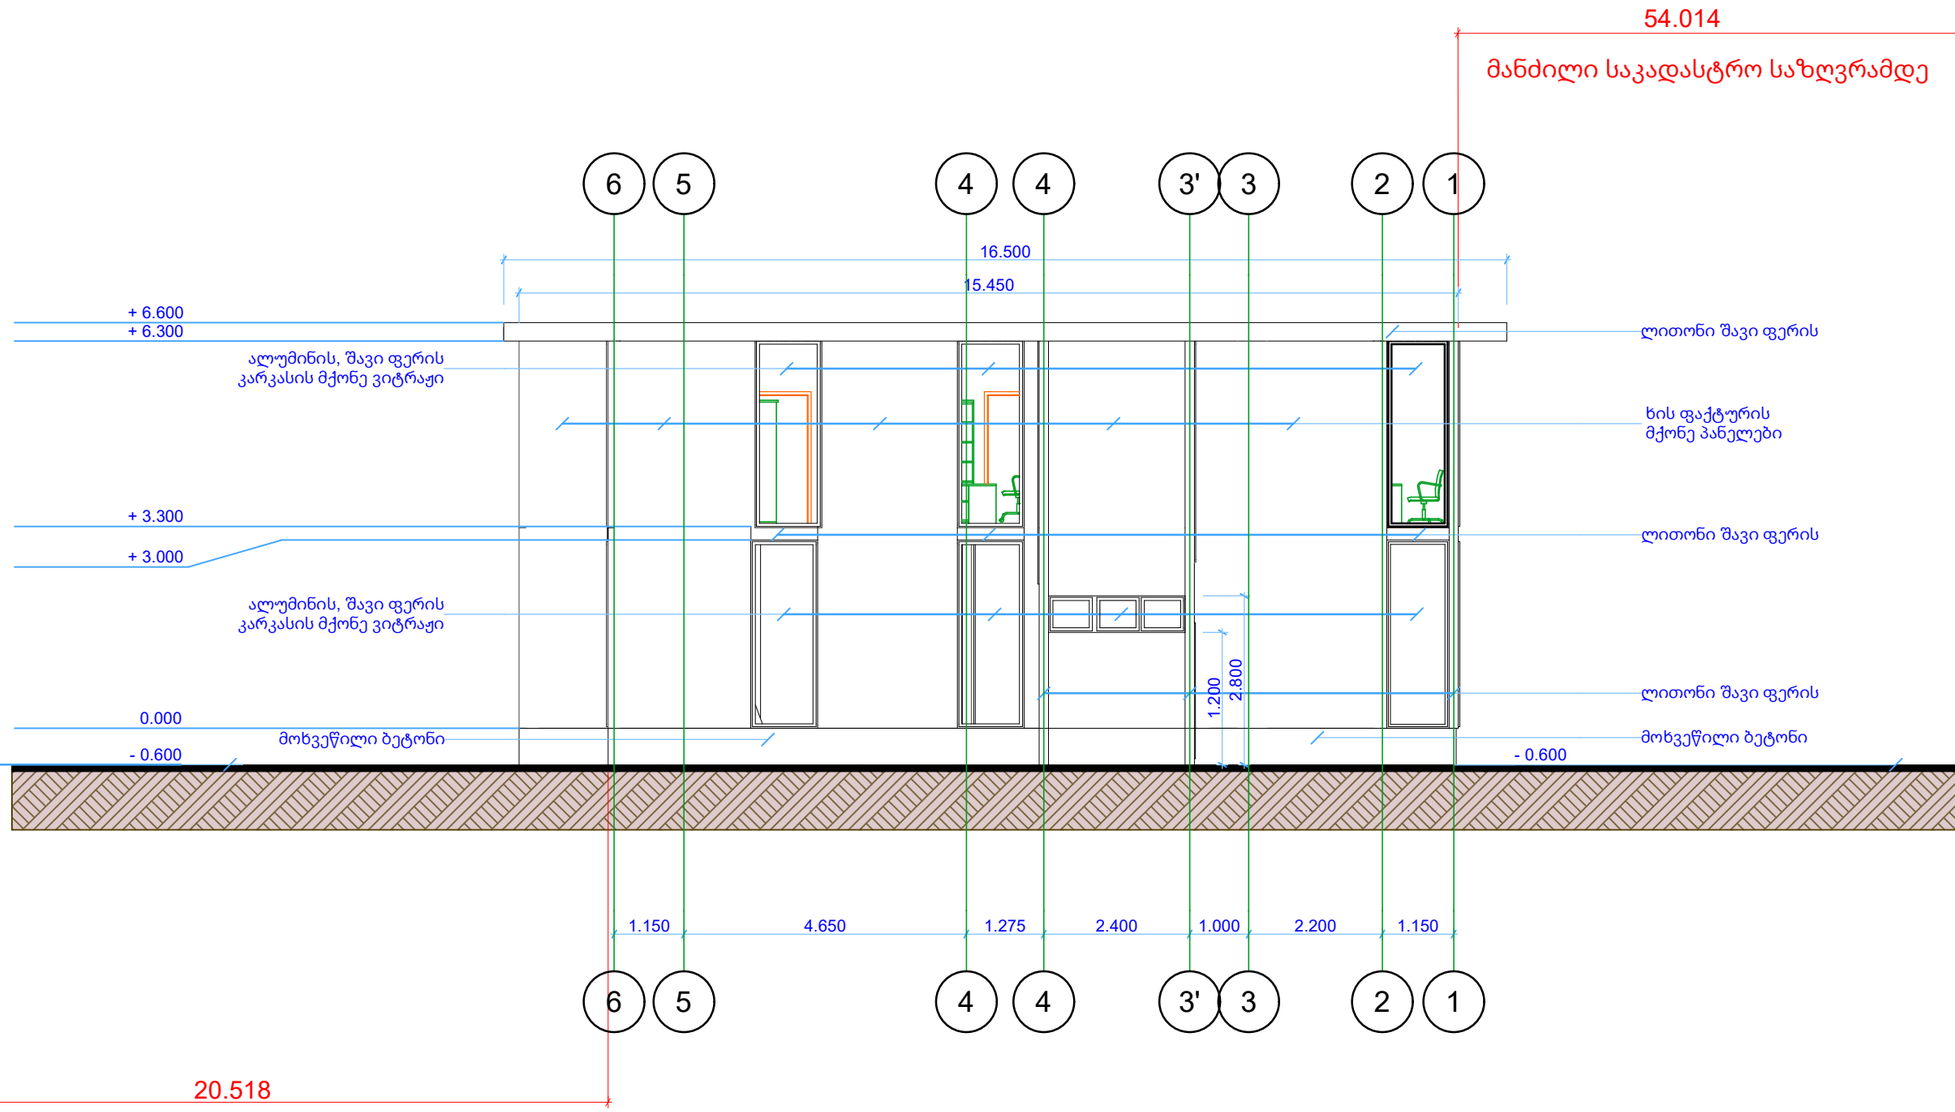

ნიუ ქორნერი
NEW CORNER

თბილისი 2026წ.	ფორმატი A-3
დაკვეთა	

ექსპლიკაცია:

პირობითი ნიშნები

დამკვეთი: **გრიგოლ რობაქიძის სახელობის უნივერსიტეტი**

მისამართი:
ირინა ენუქიძის ქ.N3; N5ბ.

პროექტის დასახელება:
ალმა-მატერი შეხვედრების სივრცე

პროექტის ნაწილი: **ფასადები**

ფურცლის დასახელება:
ფასადი 6 - 1 ღერძზე

თანამდებობა	გვარი	ხელმოწერა
დირექტორი	გიგლა გელენიძე	
არქიტექტორი	გ. გელენიძე	
დაამუშავა		
მასშტაბი	1 : 100	
სტადია:	ფურცელი	ფურცლები

ფასადი დ - ა ღერძზე

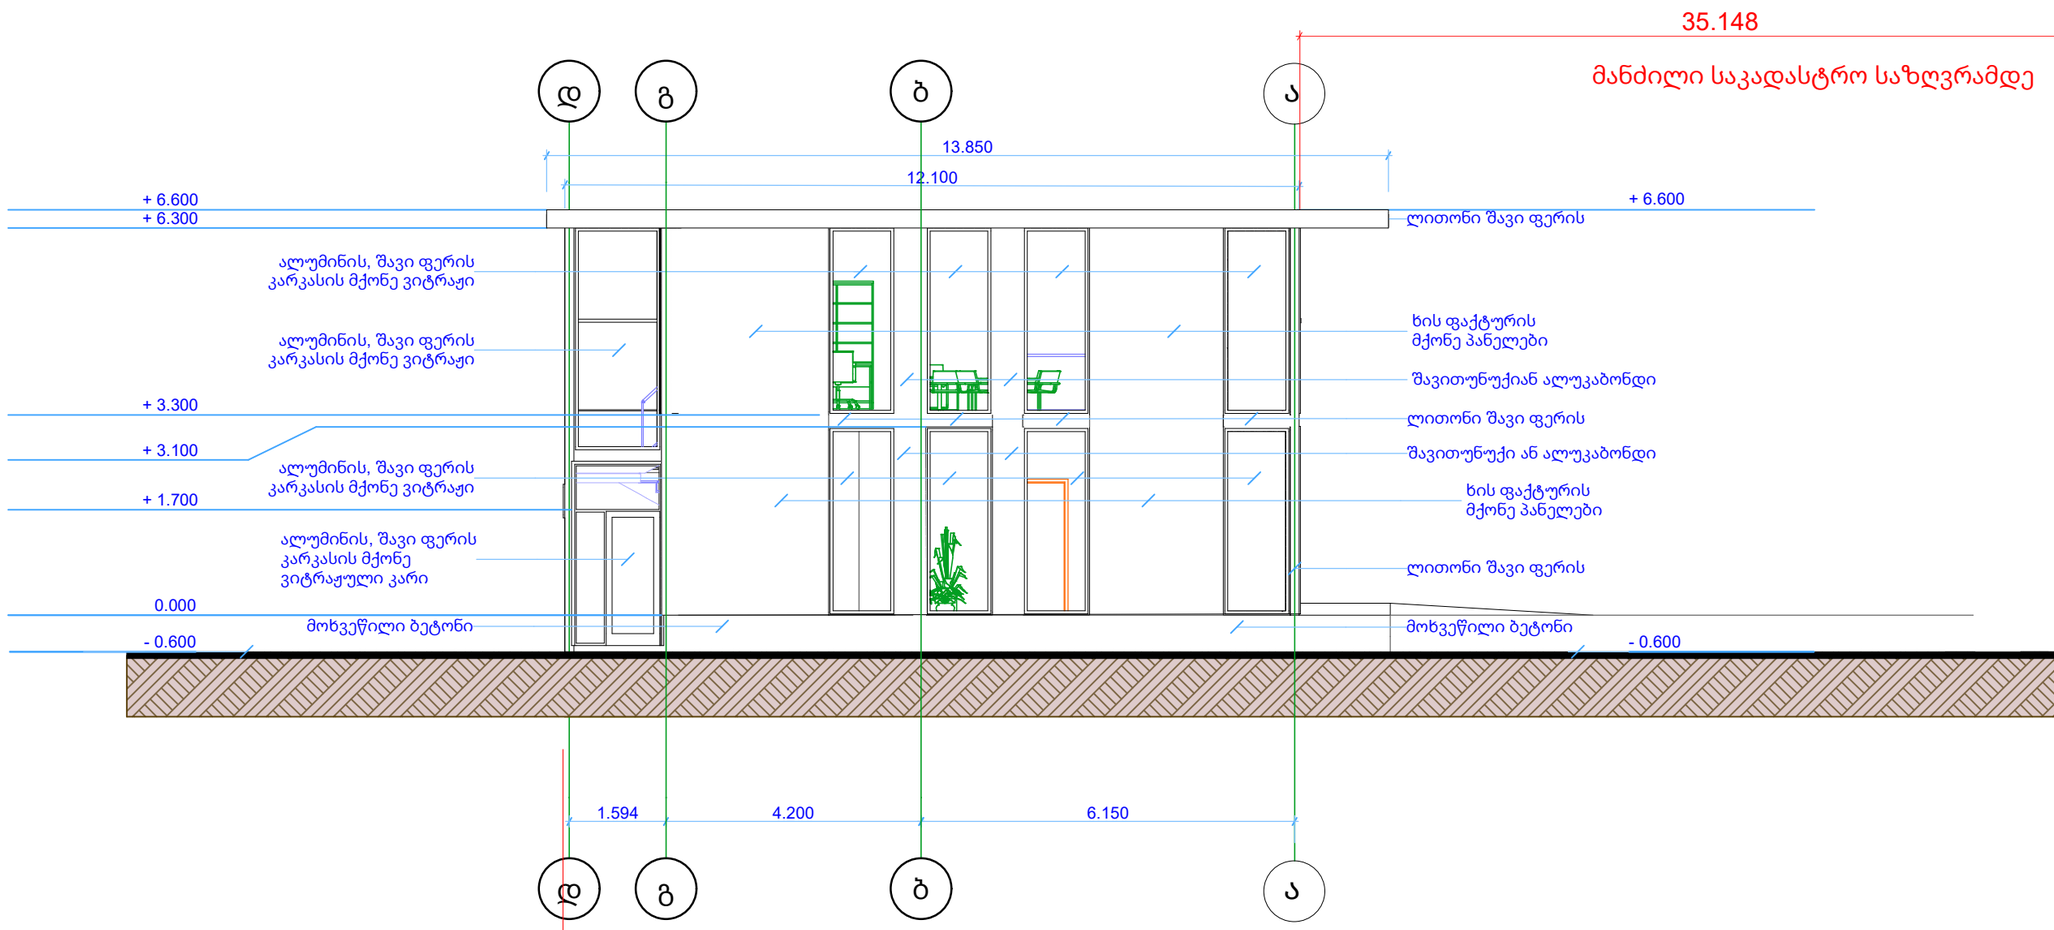

ნიუ ქორნერი
NEW CORNER

თბილისი 2026წ.	ფორმატი A-3
დაკვეთა	

ექსპლიკაცია:

პირობითი ნიშნები

დამკვეთი: **გრიგოლ რობაქიძის სახელობის უნივერსიტეტი**

მისამართი:
ირინა ენუქიძის ქ.N3; N5ბ.

პროექტის დასახელება:
ალმა-მატერი შეხვედრების სივრცე

პროექტის ნაწილი: **ფასადები**

ფურცლის დასახელება:
ფასადი დ - ა ღერძზე

თანამდებობა	გვარი	ხელმოწერა
დირექტორი	გიგლა გელენიძე	
არქიტექტორი	გ. გელენიძე	
დაამუშავა		

მასშტაბი	1 : 100	
სტადია:	ფურცელი	ფურცლები