ფორმატი	პირობითი ნიშნები			საპროექტო ორგანიზაცია				პროექტის სახელწოდება	ნახაზის სახელწოდება
A3	მიწის ნაკვეთის საკადასტრო საზღვარი	რკინა-ბეტონის კოლონა		შ.პ.ს. "ინტეგრა" ს/კ 405061454		გიორგი ბარამიძე		მრავალბინიანი საცხოვრებელი სახლის პროექტი	გენერალური გეგმა
	1 კონსტრუქციული ღერძი	რკინა-ბეტონის რიგელი		მისამართი	არქიტექტორი	გიორგი ბარამიძე			
	0.000 0.000 არქიტექტურული ნიშნული	სამშენებლო ბლოკის წყობა (კედელი ტიხარი)		საქართველო, ქ. თბილისი, ჟ. შარტავას 14 ა	კონსტრუქტორი	ირაკლი კვლივიშვილი			
	1/1 ჭრილის ხაზი	სავენტილაციო ღიობი		baramidze	დამკვეთი			მისამართი	თარიღი / მასშტაბი / ფურცელი / ფურცლების
					შ.პ.ს. "მეგა ეკო კონსტრაქშენ" ს/კ 405294319			ქ. თბილისი, სოფელი დიღომი, ასმათის ქ. №32 ს/კ 01.72.14.037.047	19.02.2026 / 1:200 / არ006 / 38

№
№

სოფ. დიდღმი



სიტუაციური ნახაზი

მისამართი: ქ. თბილისი, სოფელი დიდღმი, დიდი დიდღმი

ფართობი: 1440 კვ.მ. სასოფლო-სამეურნეო საკ.კ 01.72.14.037.047

მოსარგებლე: თამაზ ძოგელაშვილი

განყოფილების უფროსი		
მთავარი სპეციალისტი		

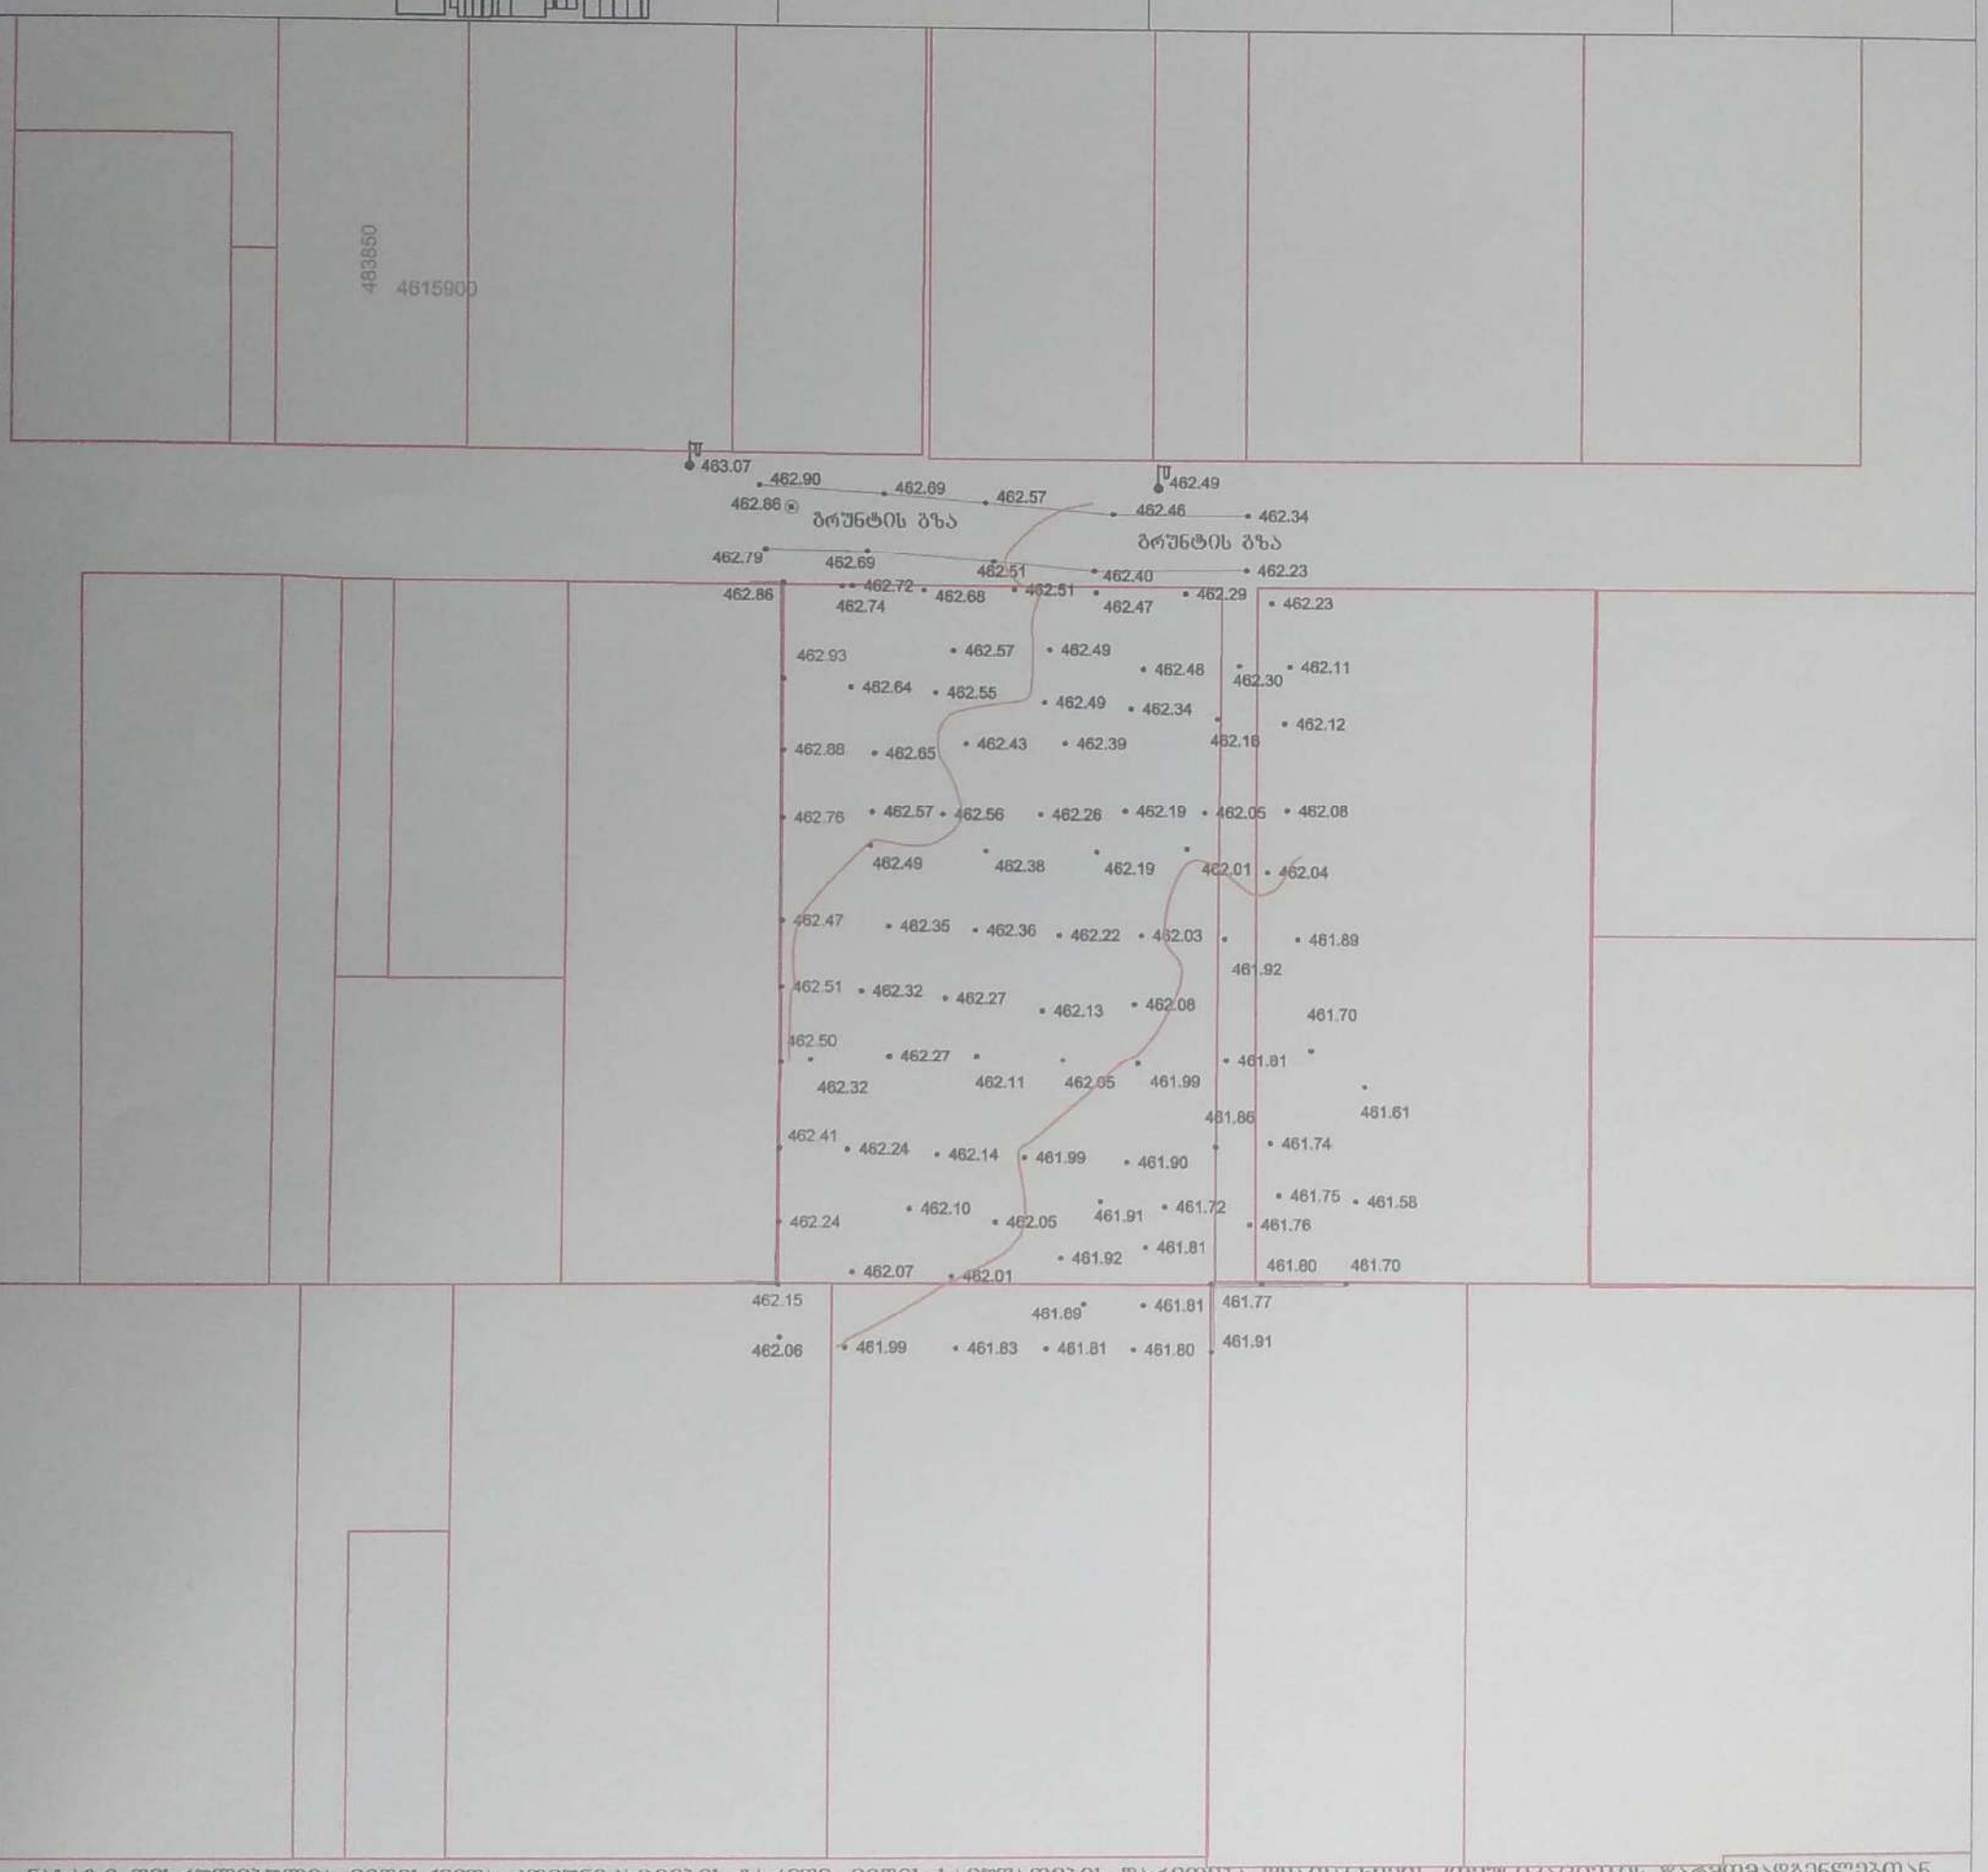

ნახაზი შესრულებულია მიწისძვრაშა კომუნიკაციების გარეშე, მიწის სამუშაოების წარმოება შესათანხმებელ კომუნიკაციების წარმომადგენლებთან

პირობითი აღნიშვნები

შს	საცხ. სახლი		წყალგაყვანილობა
ას	არასაცხ. სახლი		კანალიზაცია
	ხის ღობე		სანიაღვრე
	ღობე		კაშირგაბმულობა
	ქვის კედელი		გაზი
	კედელი		ელ. ბოძები
	ელ. გადამცემი ხაზი		გათბობა
	სატრანსფორმატორო ჯიხური		დრენაჟი
	ხეები		

	წარდგული		ასფალტის საფარი
	მიწისპირა შენობა		ბეტონის საფარი
	გენზობასამართი		
	ფლატე		რკინიგზა
	რეზერვუარი		
	ბარე განათება		
	საშეთვალყურეო ჯუბე		

შპს „ფარგო“

დირექტორი		გ. ძიტაშვილი
შემსრულებელი		გ. ძიტაშვილი
დამკვეთი		ი. ლეშთაძე
მ. 1:500		11.10.2018

2018/12/18 15:23