odadeeen

ბინა №5. ქ. ბათუმი, ა. ფოფხაძის ქ. №36

ს.კ. : 405637935

ელექტრონული ტენდერი:

ელექტრონული ტენდერის ობიექტი (ნივთი) **C**
ელექტრონული ტენდერის ობიექტის დასახელება
ელექტრონული ტენდერის ობიექტის (ნივთის) ადგილმდებარეობა (მისამართი)
ელექტრონული ტენდერის ობიექტის (ნივთის) ტექნიკური დავალების ნომერი

პროექტის ავტორი | ორგანიზაცია

ელ.ფოსტა | ტელეფონის ნომერი

ხელმოწერა

ტექნიკური ზედამხედველი

ხელმოწერა

პროექტის დასახელება:

A.07.1

ფურცლის დასახელება:

ფურცლის | **1:500**

2/24/2026

მაქსიმალური დასაშვები სიმაღლე - 492.07 მ

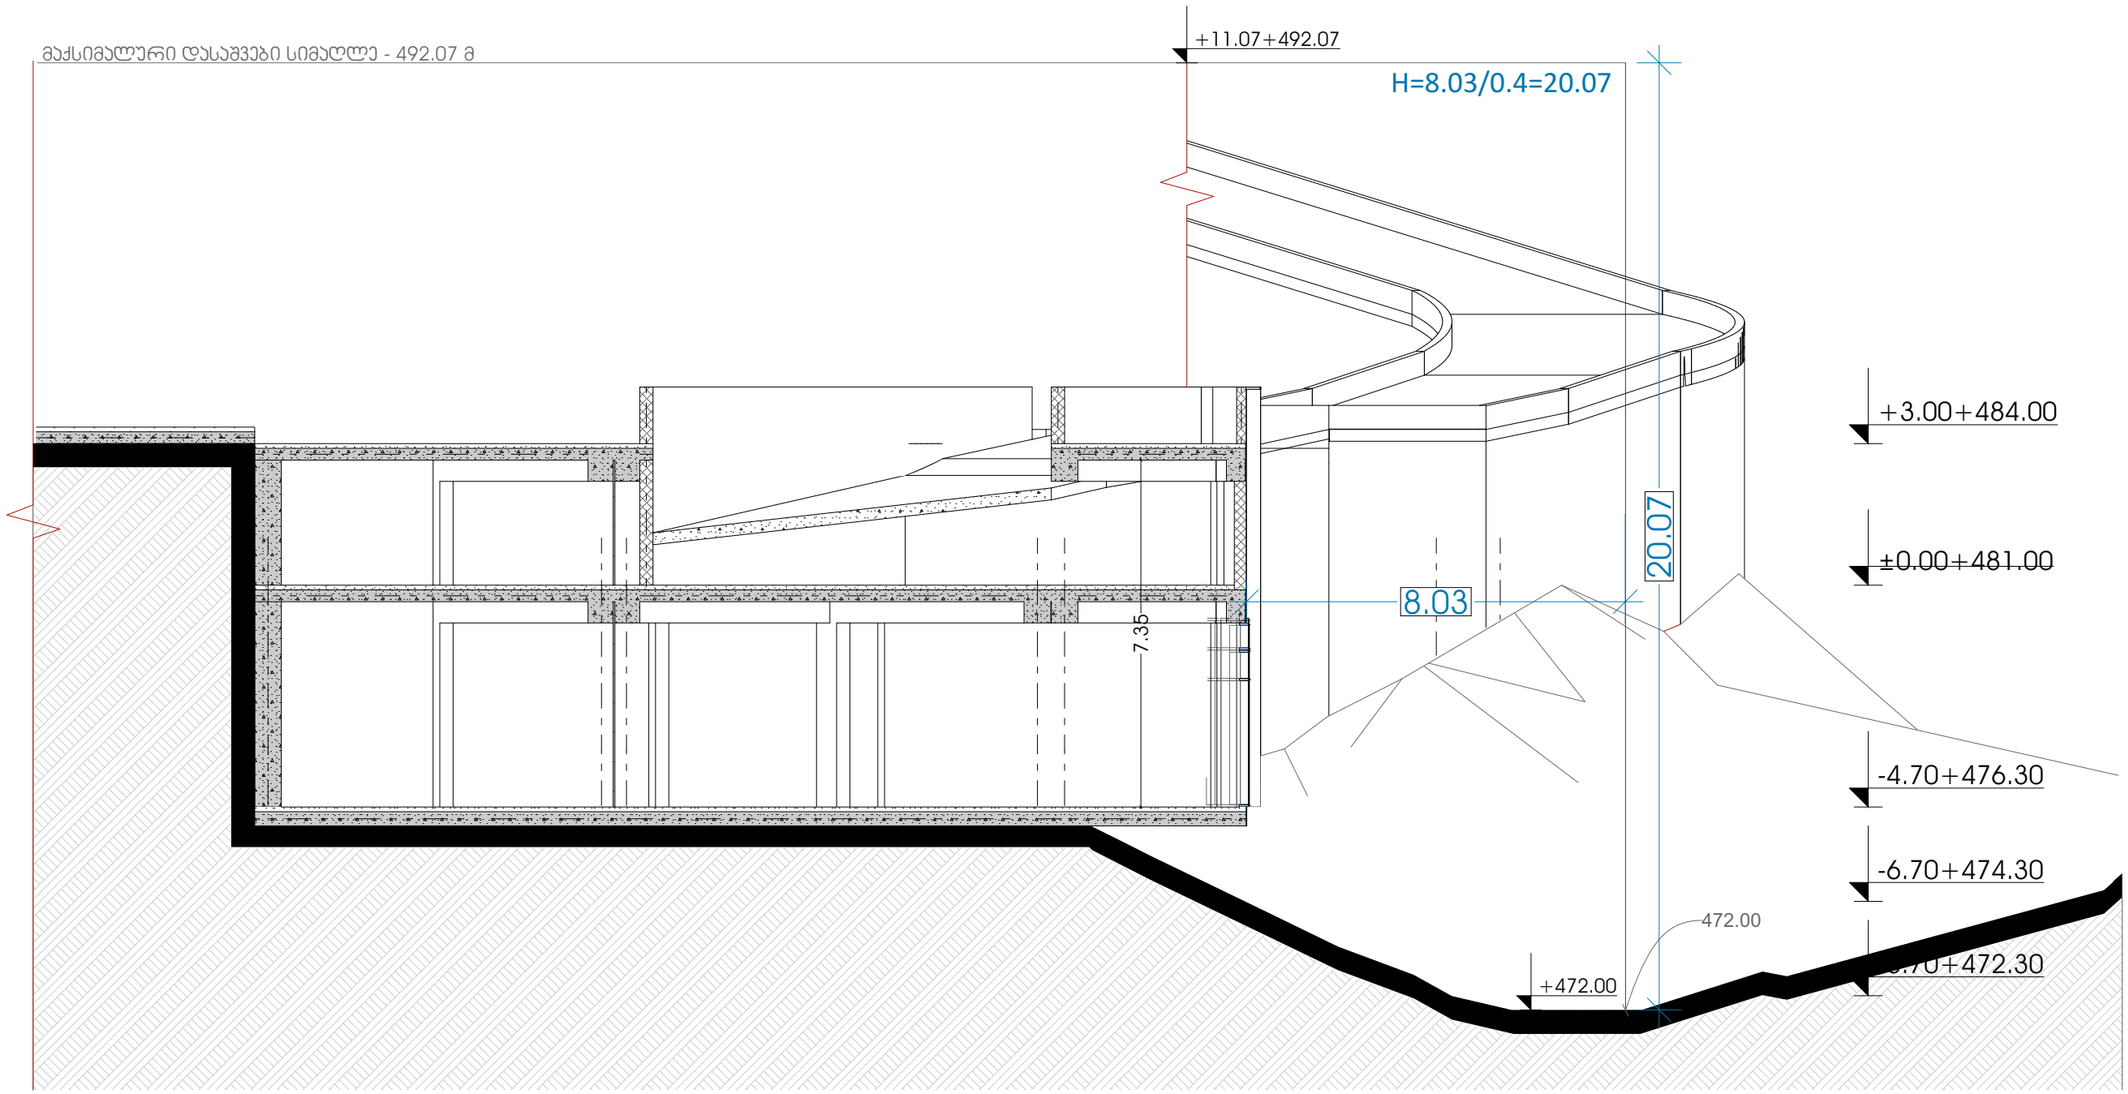

odadezeen

მისამართი: ი.გამრეკელის ქ. №35ა

ს.კ : 405379353

პროექტის მონაცემები:

ფუნქციური დანიშნულება:
მრავალფუნქციური კომპლექსი (№1 **C** ბლოკი)

პროექტის მისამართი: ქ.თბილისი, ვერტყლა-კ.ჭ.ასანძრავასული რეგიონის მიმდებარედ, ლილოს მიმართულების გზის საზღვრებით, ნაკვეთი №11124

საკადასტრო კოდი: 01.14.15.001.418

პოზიცია: სახელი გვარი | ხელმოწერა

მთ.არქიტექტორი:
სოფიო ხოჯავა

არქიტექტორი:
ირაკლი ჯაფარიძვილი

შენიშვნა:

პირობითი აღნიშვნები:

ტექნიკურ ეკონომიკური მაჩვენებლები:

სიმაღლის სქემა

ფურცლის ნომერი:

A.07.2

მასშტაბი | **1:130**

2/24/2026