

შ.პ.ს. "ბიემჯი პროჯექტ"
L.T.D "BMG PROJECT"
ს/კ 406390640


GEORGIA SURVEY TEAM
BMG

შარტავას ქუჩა # 14
598 66 70 70
557 98 08 99
groupbmg@yahoo.com

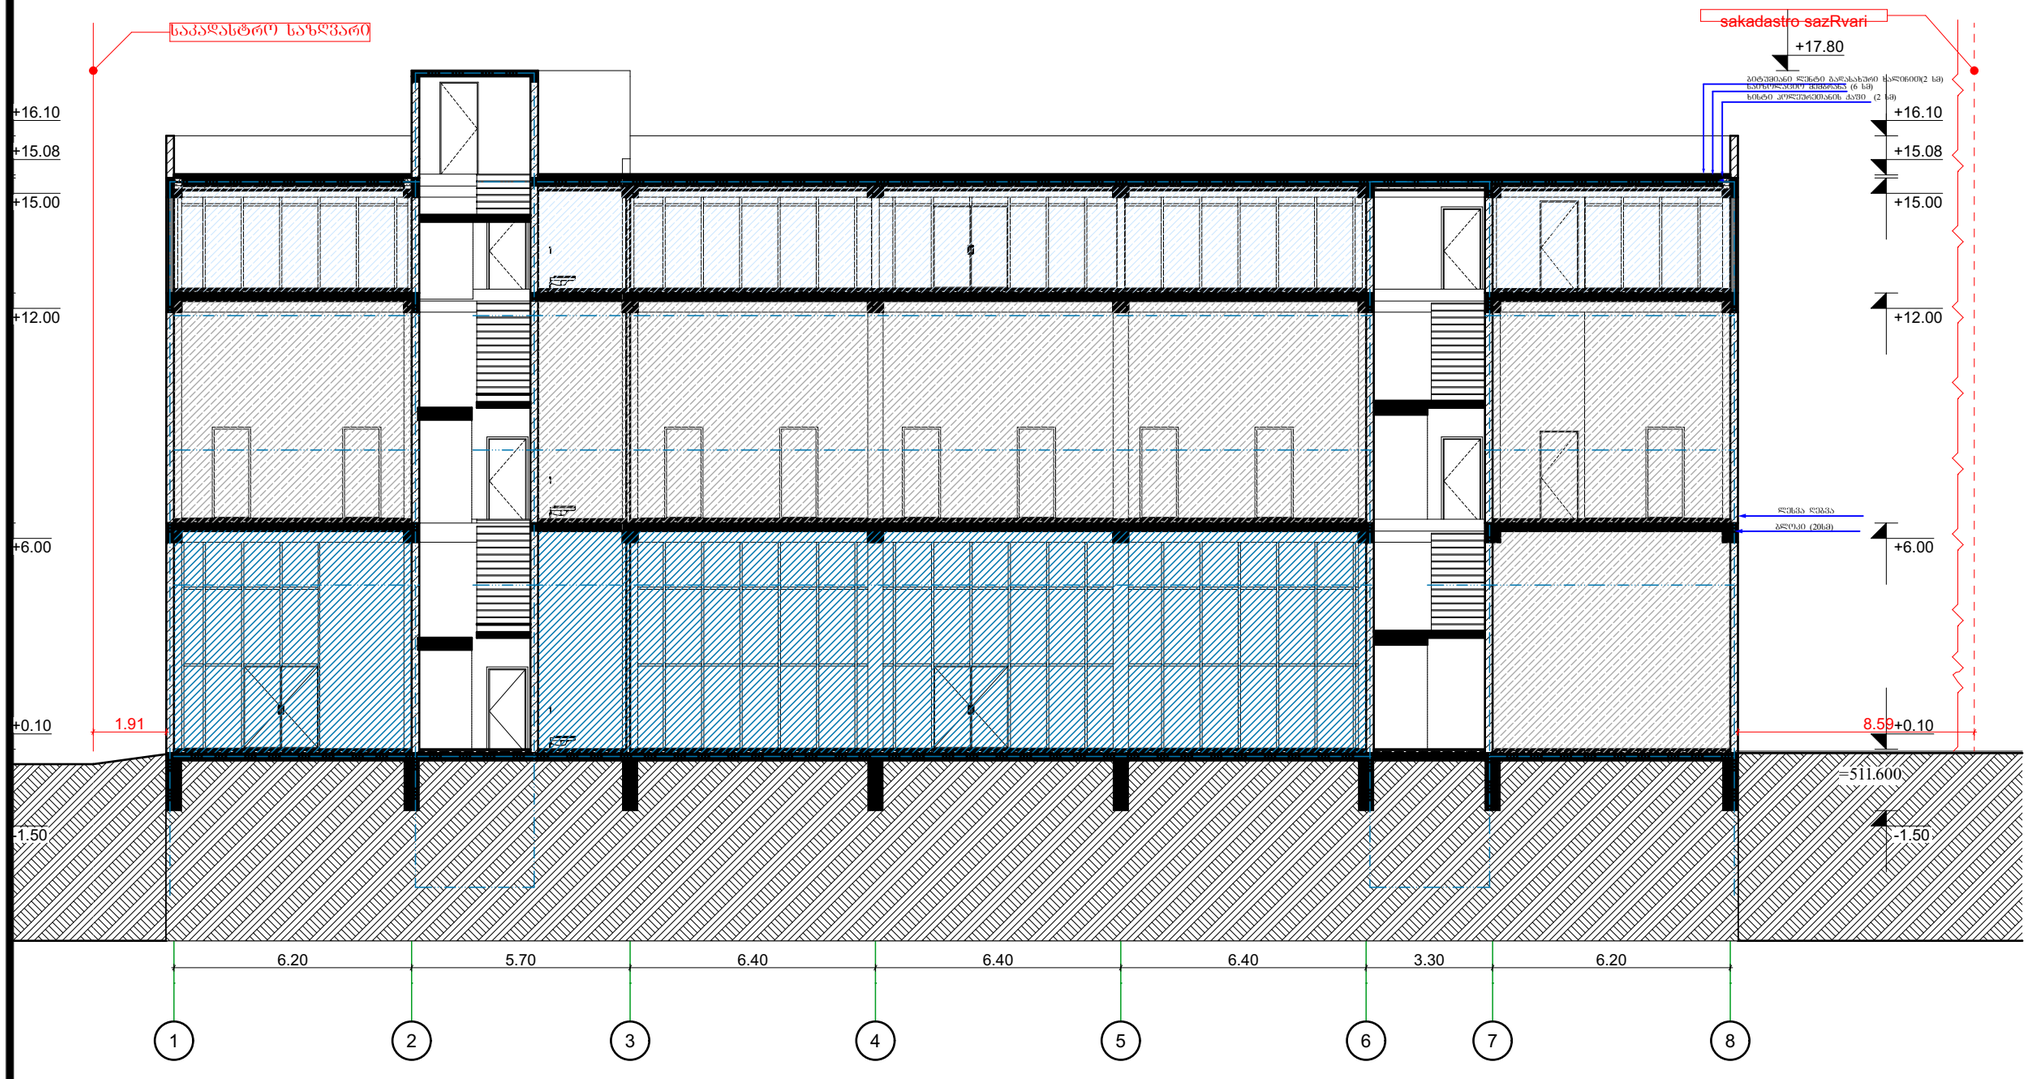

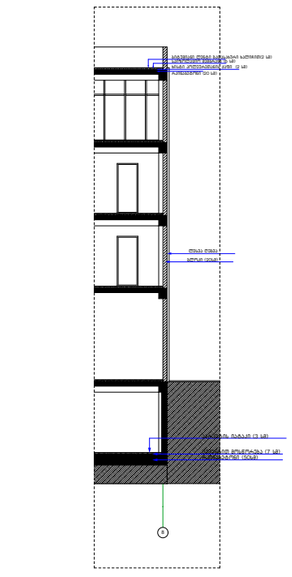


obieqtis misamarTi	qalaqi Tbilisi, Tengiz CantlaZis Cixi, #3		
naxazis dasaxeleba			
miwis sakadastro kodi 01.19.16.002.230			
teqnikuri direqtori		zaza basilaZe	
arqiteqtori	zaza basilaZe		
dainteresebuli piri	Sps "orxevi-96"		
masStabi TariRi	m 1:100 2025 w	furceli	a˜3

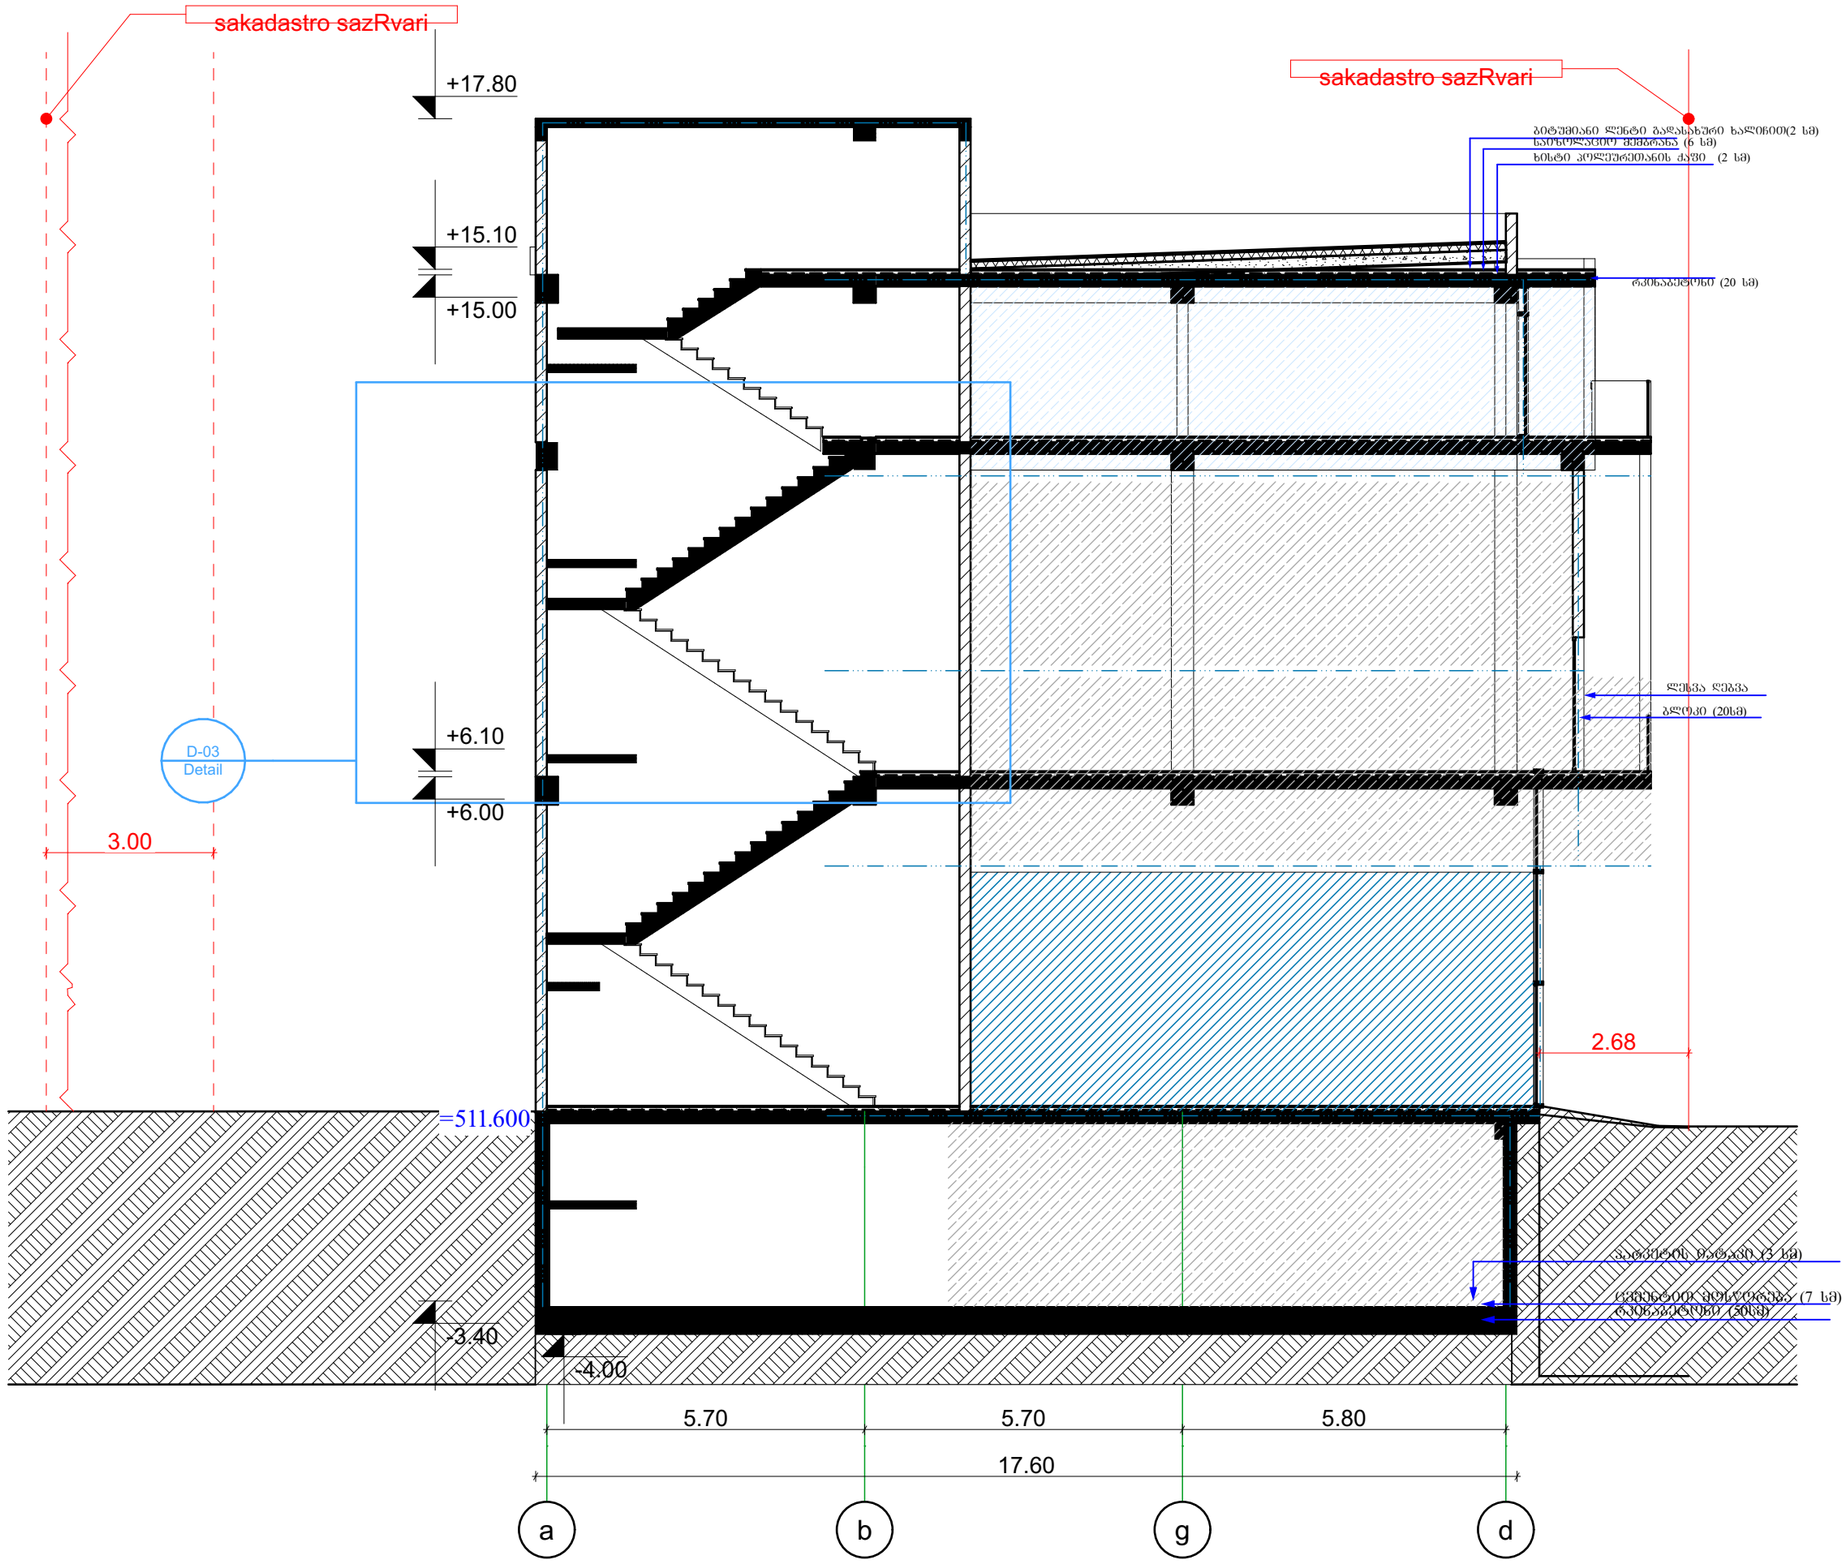

შ.პ.ს. "ბიემჯი პროჯექტ"
L.T.D "BMG PROJECT"
ს/კ 406390640
GEORGIA SURVEY TEAM
BMG
შარტავას ქუჩა # 14
598 66 70 70
557 98 08 99
groupbmg@yahoo.com

კედლებისა და სახურავის ფრაგმენტის ჩრილი , ენერგოეფექტურობის დცლარაციის მოსამზადებლად

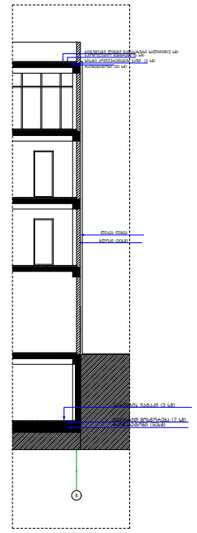

obieqtis misamarTi	qalaqi Tbilisi, Tengiz CantlaZis Cixi, #3	
naxazis dasaxeleba		
miwis sakadastro kodi 01.19.16.002.230		
teqnikuri direqtori		zaza basilaZe
arqiteqtori	zaza basilaZe	
dainteresebuli piri	Sps "orxevi-96"	
masStabi	m 1:100	furceli a˜3
TariRi	2025 w	