LEGENDS

ღერძი / GG1 — ორღობის საღებავი / საავტომობილო

±0.000 / 0.150 — ფუნქციონალური ნიშნული ბეტონის ფილის ზედაპირის / ფილის ზედაპირის

±0.000 — ფუნქციონალური ნიშნული ნაგებობის

A — ლერძის №№ ნაგებობის ღერძი

A-1001 / A-200 — ჭრილის №№ ნაგებობის ღერძი

WG00/WB00 — კედლის ტიპი

FLR00 — იატაკის ტიპი


ბეტონის კედელი

ბლოკის კედელი

სენდვიჩკედელი

01 - Cold Warehouse
01 - საწარმოო საწყობი

T01 - technical Building
T01 - ტექნიკური შენობა

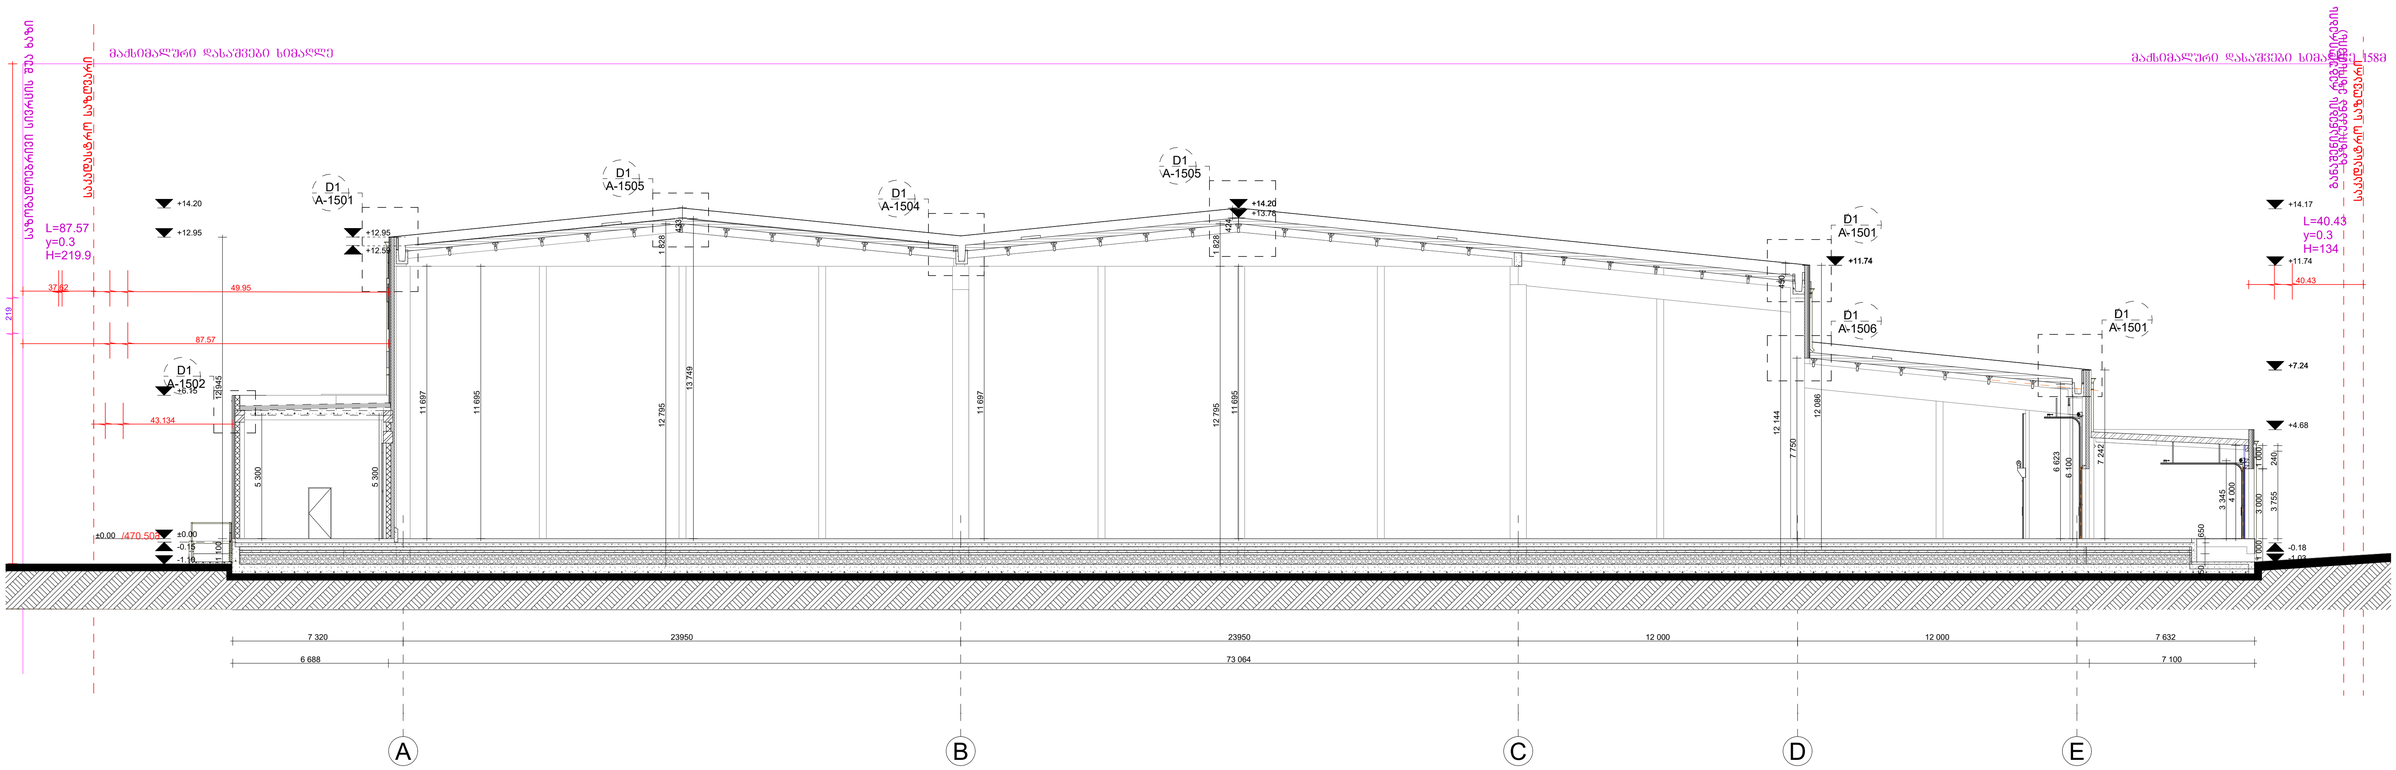

ზოგადი შენიშვნები

დაუშვებელია ნახაზის გადაზომვა.
ნებისმიერი არქიტექტურული ცვლილება შეთანხმებული დაყოფილებელია უნდა იყოფილ საპროექტო ორგანიზაციის.
ყველა ზომა მოწმდეს მილიმეტრებში.
ეს დოკუმენტაცია ინტელექტუალური საკუთრებაა.
ნებისმიერი არასანქცირებული გამოყენება, გამეორება, გავრცელება ან დეტალირება ნებისმიერი ინფორმაციის, შეიძლება გამოიწვიოს პასუხისგებლობა მოქმედი კანონმდებლობის მიხედვით.

GENERAL NOTES
THIS DOCUMENT CONTAINS COPYRIGHTED MATERIAL.
ANY UNHAUTHORIZED USE,DISCLOSURE,DISSEMINATION OR DUPLICATION OF ANY OF THE INFORMATION CONTAINES HEREIN MAY RESULT IN LIABILITY UNDER APPLICABLE LAWS.
DO NOT SCALE FROM DRAWING.
ALL DIMENSIONS MUST BE VERIFIED ON SITE.
ANY DRAWING ERRORS OR DIVERGENCES SHOULD BE BROUGHT TO THE ATTENTION OF LTD TRIA GROUP IMMEDIATELY.
ALL DIMENSIONS IN MILLIMETERS UNLESS NOTED OTHERWISE.

არქიტექტორი: TRIA Architecture

პროექტის მენეჯერი:

დამკვეთი: სანტე ჯიემთი პროდუქტები / Sante GMT Products

პროექტი: მაცივარ საწყობი "სანტე" ქობულეთის გზატკეცილი მე-10 კილომეტრზე 01191800800I / Warehouse "Sante"


სათაური: SECTION 1 / ჭრილი 1-1

სტატუსი: არქიტექტურული პროექტი / Architectural Project

რევიზია	00
თარიღი	2025
ფორმატი	A0
მასშტაბი	1:131.58

ფ.ე.№

A-201

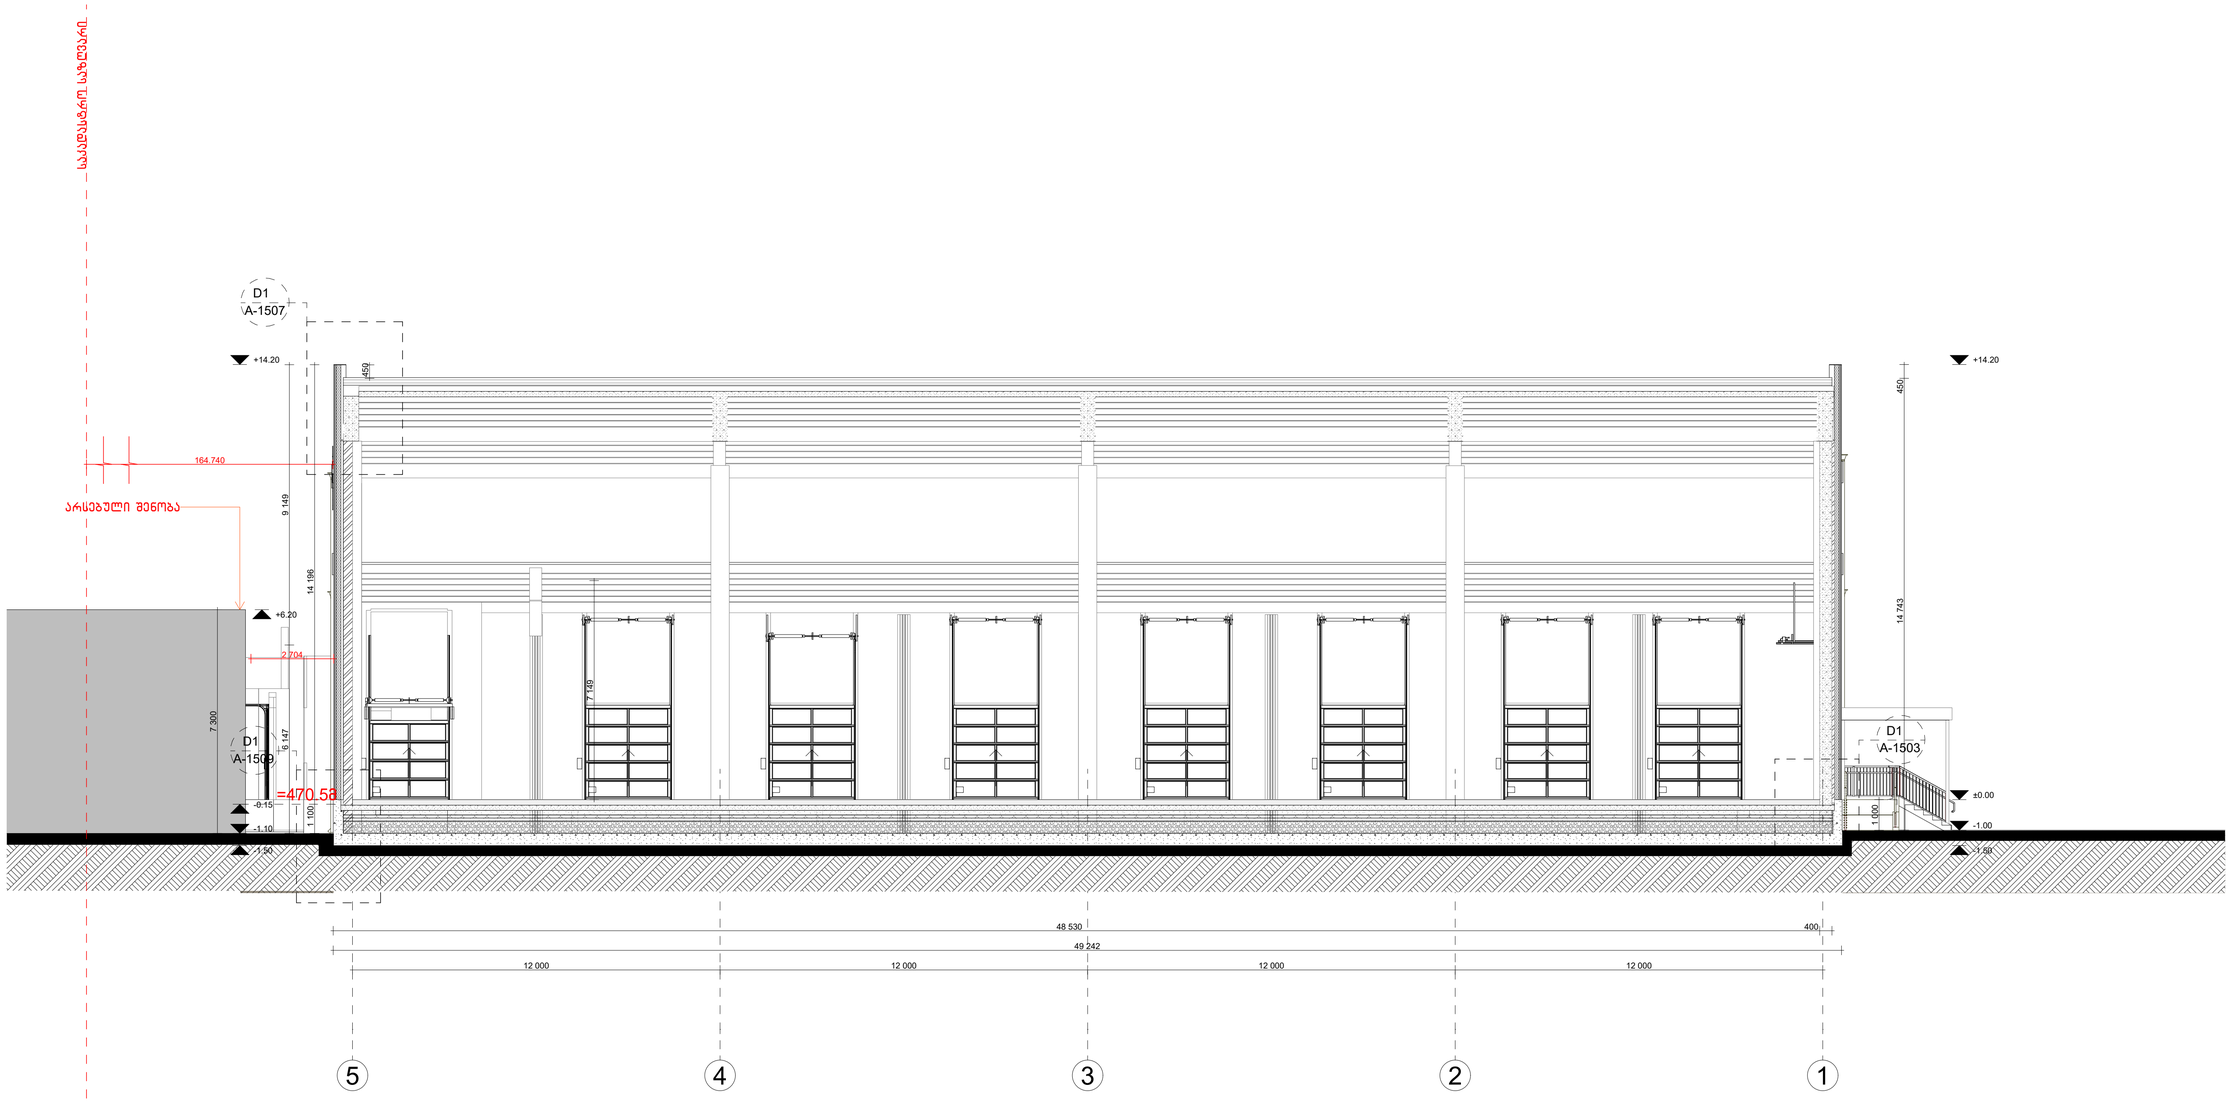

LEGENDS

ღერძი — ორღობის საზღვარი
GG1 წერტილი — საორიენტაციო ბადის
±0.000 / 0.150 — ფრაგმენტებული ბაბაკის წერტილის ორიენტაციული ფიქსის წერტილი
±0.000 — ფრაგმენტებული ბაბაკის წერტილი
A — ღერძების №№ ბადეზე ერთი
A-1001 / A-200 — ჭრილის №№ ბადეზე ერთი
WG00/WB00 — კედლის ტიპი
FLR00 — იატაკის ტიპი

ბეტონის კედლები
ბლოკის კედლები
სენდვიჩკედლები

01 - Cold Warehouse
01 - სამაცივრე საწყობი

T01 - technical Building
T01 - ტექნიკური შენობა

ზოგადი შენიშვნები

დაუშვებელია ნახაზის გადაზომვა.
ნებისმიერი ხარვეზის/შეზსტატის აღმოჩენის შემთხვევაში დაუყოვნებლივ უნდა ეცნობოს საპროექტო ორგანიზაციას.
ყველა ზომა მოწმდეს მილიმეტრებში.
ეს დოკუმენტი ინტელექტუალური საკუთრებაა.
ნებისმიერი არასანქცირებული გამოყენება, გამეორება, გავრცელება ან დეზტრირება ნებისმიერი ინფორმაციის, შეიძლება გამოიწვიოს პასუხისგებლობა მოქმედი კანონმდებლობის მიხედვით.

GENERAL NOTES
THIS DOCUMENT CONTAINS COPYRIGHTED MATERIAL.
ANY UNHAUTHORIZED USE,DISCLOSURE,DISSEMINATION OR DUPLICATION OF ANY OF THE INFORMATION CONTAINES HEREIN MAY RESULT IN LIABILITY UNDER APPLICABLE LAWS.
DO NOT SCALE FROM DRAWING.
ALL DIMENSIONS MUST BE VERIFIED ON SITE.
ANY DRAWING ERRORS OR DIVERGENCES SHOULD BE BROUGHT TO THE ATTENTION OF LTD TRIA GROUP IMMEDIATELY.
ALL DIMENSIONS IN MILLIMETERS UNLESS NOTED OTHERWISE.

არქიტექტორი: TRIA Architecture

პროექტის მენეჯერი:

დამკვეთი: სანტე ჯიემთი პროდუქტები
Sante GMT Products

პროექტი: მაცივარ საწყობი "სანტე" ქალთმის გზატკეცილი მე-10 კილომეტრი
01191800800I
Warehouse "Sante"

სათაური: SECTION 2
ჭრილი 2-2
ჭრილი T01


სტატუსი: არქიტექტურული პროექტი
Architectural Project


რევიზია	00
თარიღი	2025
ფორმატი	A0
მასშტაბი	1:100

ფ.№


A-201

Stair Section 2-2
Scale - 1:50m
ქიბის ჭრილი 1-1
მასშტაბი - 1:50

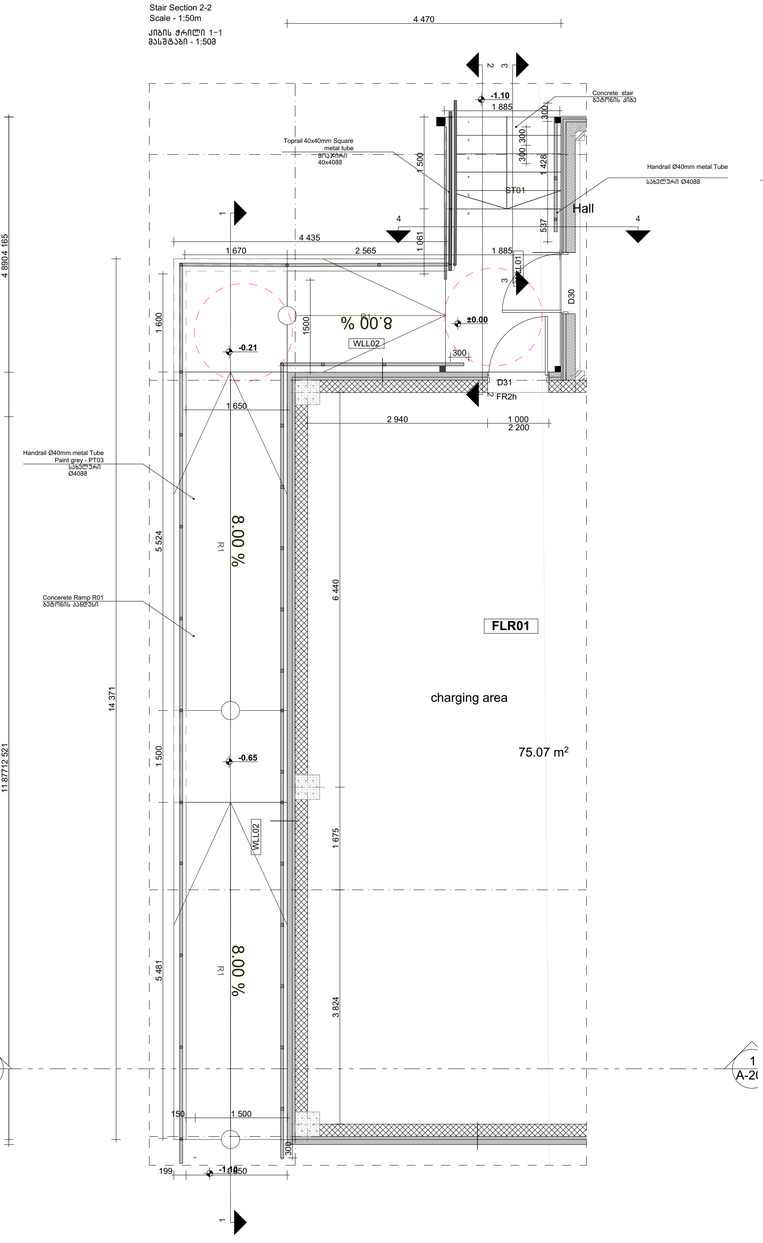


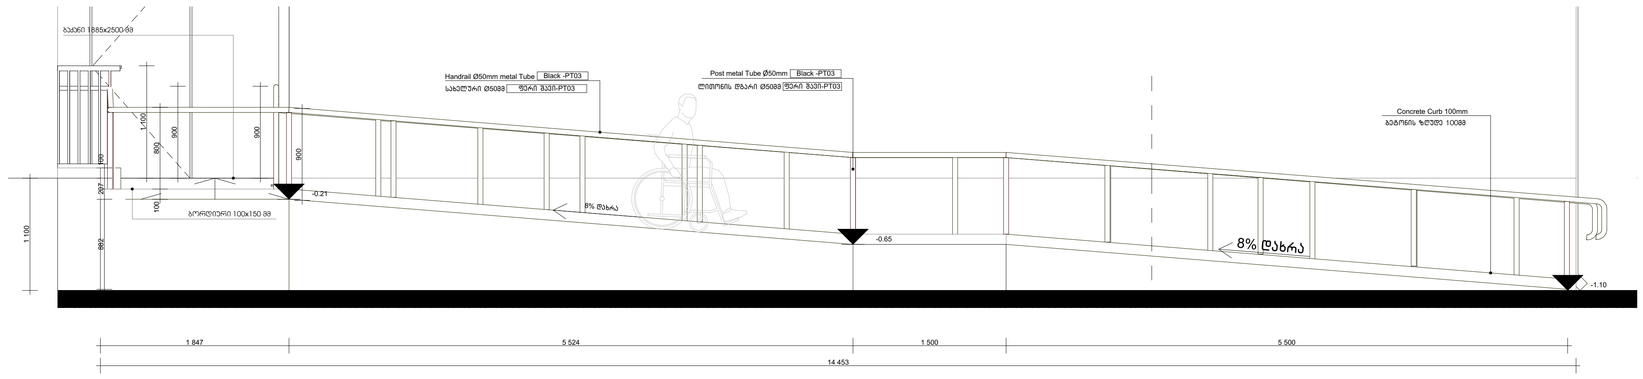


პანდუსი R1 ჭრილი 1-1
მასშტაბი 1:30მ

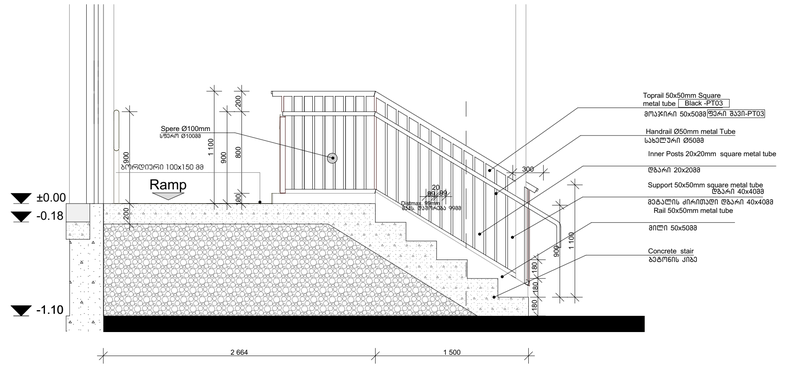

Stair Section 2-2
Scale - 1:30m
ქიბის ჭრილი 1-1
მასშტაბი - 1:30მ

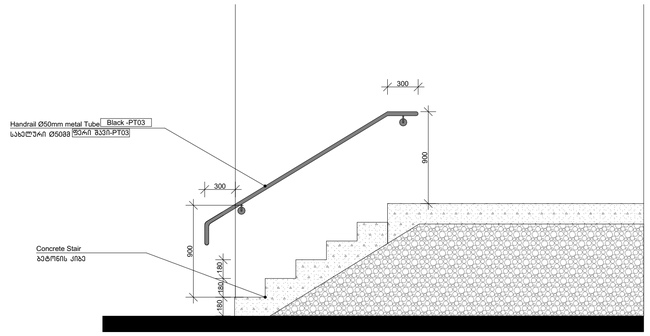

Stair Section 3-3
Scale - 1:30m
ქიბის ჭრილი 3-3
მასშტაბი - 1:30მ

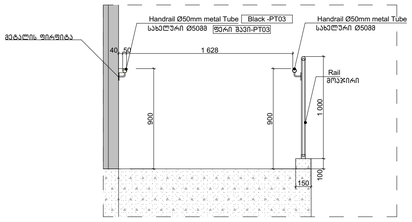

Stair Section 4-4
Scale - 1:30m
ქიბის ჭრილი 4-4
მასშტაბი - 1:30მ

LEGENDS

ღერძი GG1 წერტილი	ორსახის საჯდენი საკონსტრუქციოდანის
±0.000 0.150	მოსაპირკეთებელი იატაკის დონეები ერთმანეთისგან ფილის
±0.000	მოსაპირკეთებელი იატაკის წერტილი
A-	მონაკვეთის №, მდებარეობის ხაზი
A-200	ჭრილის №, მდებარეობის ხაზი
WG00WB00	კედლის ტიპი
FLR00	იატაკის ტიპი

ბეტონის კედლები
ბლოკის კედლები
სანიტარული კედლები

01 - Cold Warehouse
01 - საბაჟო საწყობი

T01 - technical Building
T01 - ტექნიკური შენობა

ზოგადი შენიშვნები


დაცულია ნახაზის გადაზომვა.
ნებისმიერი გარეგნისეზულობის აღმოჩენის შემთხვევაში დაუყოვნებლივ უნდა ეცნობოს საავტორო ორგანიზაციას.
ყველა ზომა მოცემულია მილიმეტრებში.
ის ლოკალებისათვის ინტერიერის საკუთრებაა.
ნებისმიერი არასანქცირებული გამოყენება, გამეორება, გავრცელება ან დამუშავება ნებისმიერი ინფორმაციის, ჭრილების გამოსახულების მიხედვით.


GENERAL NOTES
THIS DOCUMENT CONTAINS COPYRIGHTED MATERIAL.
ANY UNHAUTHORIZED USE,DISCLOSURE,DISSEMINATION OR DUPLICATION OF ANY OF THE INFORMATION CONTAINES HEREIN MAY RESULT IN LIABILITY UNDER APPLICABLE LAWS.
DO NOT SCALE FROM DRAWING.
ALL DIMENSIONS MUST BE VERIFIED ON SITE.
ANY DRAWING ERRORS OR DIVERGENCES SHOULD BE BROUGHT TO THE ATTENTION OF LTD TRIA GROUP IMMEDIATELY.
ALL DIMENSIONS IN MILLIMETERS UNLESS NOTED OTHERWISE.

არქიტექტორი	TRIA Architecture
პროექტის მენეჯერი	
დამკვეთი	სანტე ჯიემთი პროდუქტები Sante GMT Products
პროექტი	მაცივარ საწყობი "სანტე" ქობულეთის გზატკეცილი მე-10 კილომეტრზე 01191800680 Warehouse "Sante"
სათაური	STAIRS DETAIL DRAWINGS ST01, R01, St01 ST01 ქიბის და R01 პანდუსის დეტალური ნახაზი
სტატუსი	არქიტექტურული პროექტი Architectural Project
რევიზია	00
თარიღი	2025
ფორმატი	A0
მასშტაბი	1:50, 1:30
გვ.№	A-801

Stair Section 2-2
Scale - 1:50m


კიბის ჭრილი 1-1
მასშტაბი - 1:50მ

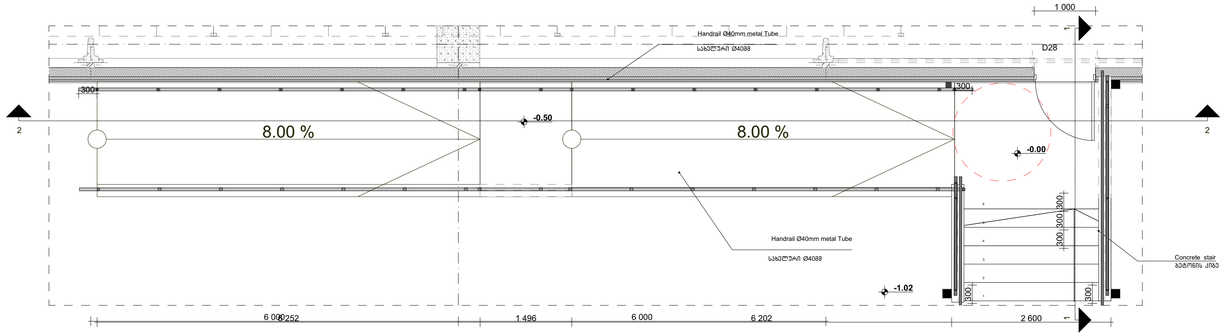

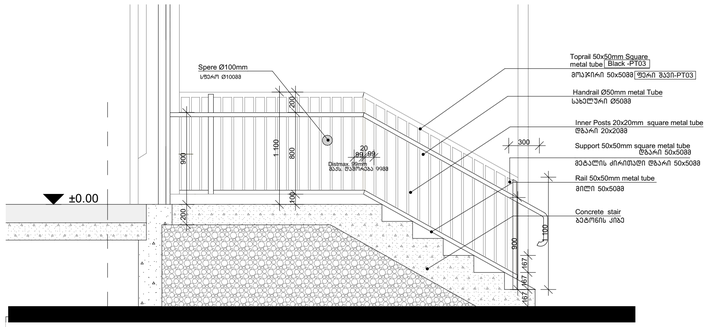

ST02 Stair Section 1-1
Scale - 1:30m

ST02 კიბის ჭრილი 1-1
მასშტაბი - 1:30მ

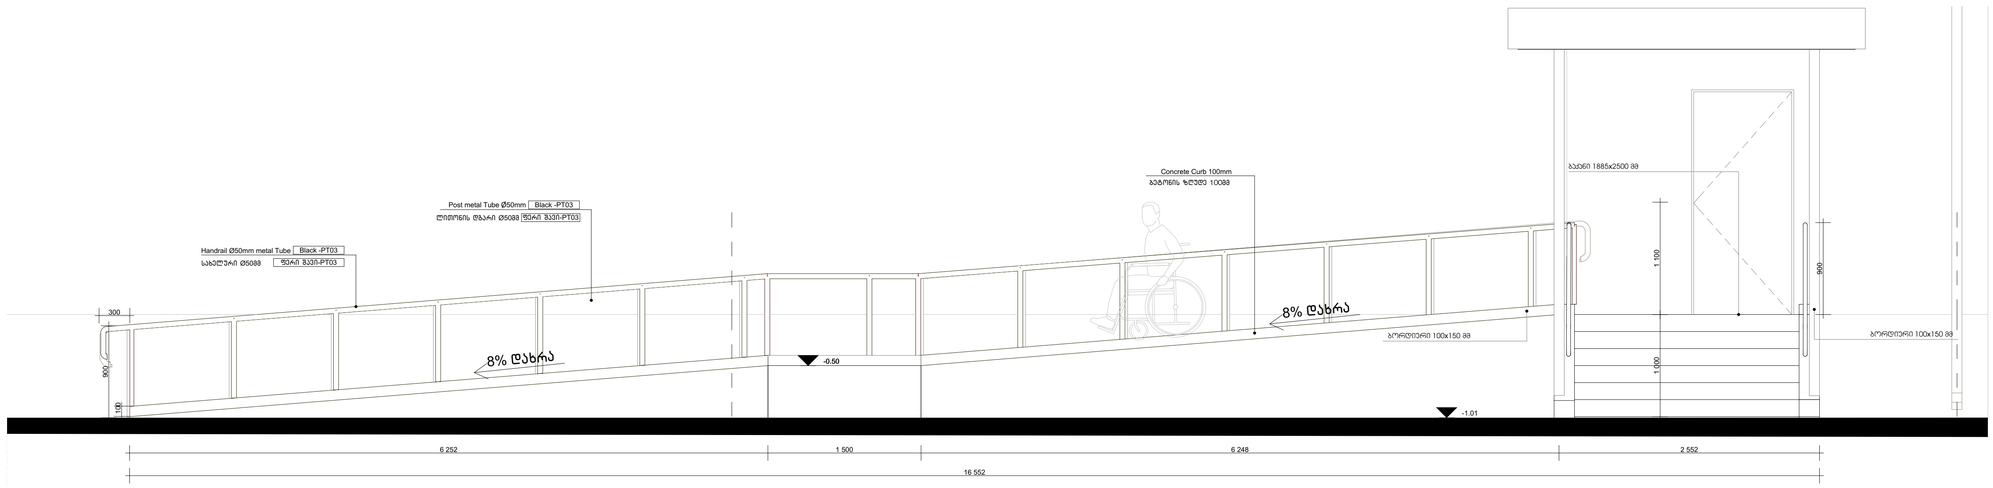

პანდუსი R2 ჭრილი 2-2
მასშტაბი 1:30მ

LEGENDS

- ღერძი — ორბის სახელი
- GA1 წერტილი — საორიენტაციო ბადის
- ±0.000 0.150 — ფუნქციონალური ბადის ნიშნული, არქიტექტურული ნიშნული
- ±0.000 — ფუნქციონალური ბადის ნიშნული
- A — ლენტის №, ბადის ხაზი
- A 1.200 — ჭრილის №, ბადის ხაზი
- WG00/WB00 — კედლის ტიპი
- FLR00 — იატაკის ტიპი
- ბეტონის კედელი
- აგურის კედელი
- სანდვიჩკედელი

01 - Cold Warehouse
01 - საბაჟო საწყობი


T01 - technical Building
T01 - ტექნიკური შენობა

ზოგადი შენიშვნები

დაუშვებელია ნახაზის გადაზომვა.
ნებისმიერი ხარვეზის/შეზღუდვის აღმოჩენის შემთხვევაში დაუყოვნებლივ უნდა ეცნობოს საპროექტო ორგანიზაციას.
ყველა ზომა მოწმდებელია მილიმეტრებში.
ეს დოკუმენტაცია ინტელექტუალური საკუთრებაა.
ნებისმიერი არასანქცირებული გამოყენება, გამეორება, გავრცელება ან დუბლირება ნებისმიერი ინფორმაციის, შეიძლება გამოიწვიოს პასუხისგებლობა მოქმედი კანონმდებლობის მიხედვით.

GENERAL NOTES
THIS DOCUMENT CONTAINS COPYRIGHTED MATERIAL.
ANY UNHAUTHORIZED USE,DISCLOSURE,DISSEMINATION OR DUPLICATION OF ANY OF THE INFORMATION CONTAINES HEREIN MAY RESULT IN LIABILITY UNDER APPLICABLE LAWS.
DO NOT SCALE FROM DRAWING.
ALL DIMENSIONS MUST BE VERIFIED ON SITE.
ANY DRAWING ERRORS OR DIVERGENCES SHOULD BE BROUGHT TO THE ATTENTION OF LTD TRIA GROUP IMMEDIATELY.
ALL DIMENSIONS IN MILLIMETERS UNLESS NOTED OTHERWISE.

არქიტექტორი	TRIA Architecture
პროექტის მენეჯერი	
დამკვეთი	სანტე ჯიეემთი პროდუქტები Sante GMT Products
პროექტი	გაცივებარ საწყობი "სანტე" ქობულეთის გზატკეცილი მე-10 კილომეტრი 01191800800I Warehouse "Sante"
სათაური	STAIRS DETAIL DRAWINGS ST02, R02 ST02 კიბის და R02 პანდუსის დეტალური ნახაზი
სტატუსი	არქიტექტურული პროექტი Architectural Project
რევიზია	00
თარიღი	2025
ფორმატი	A0
მასშტაბი	1:50, 1:30
ფ.№	A-802

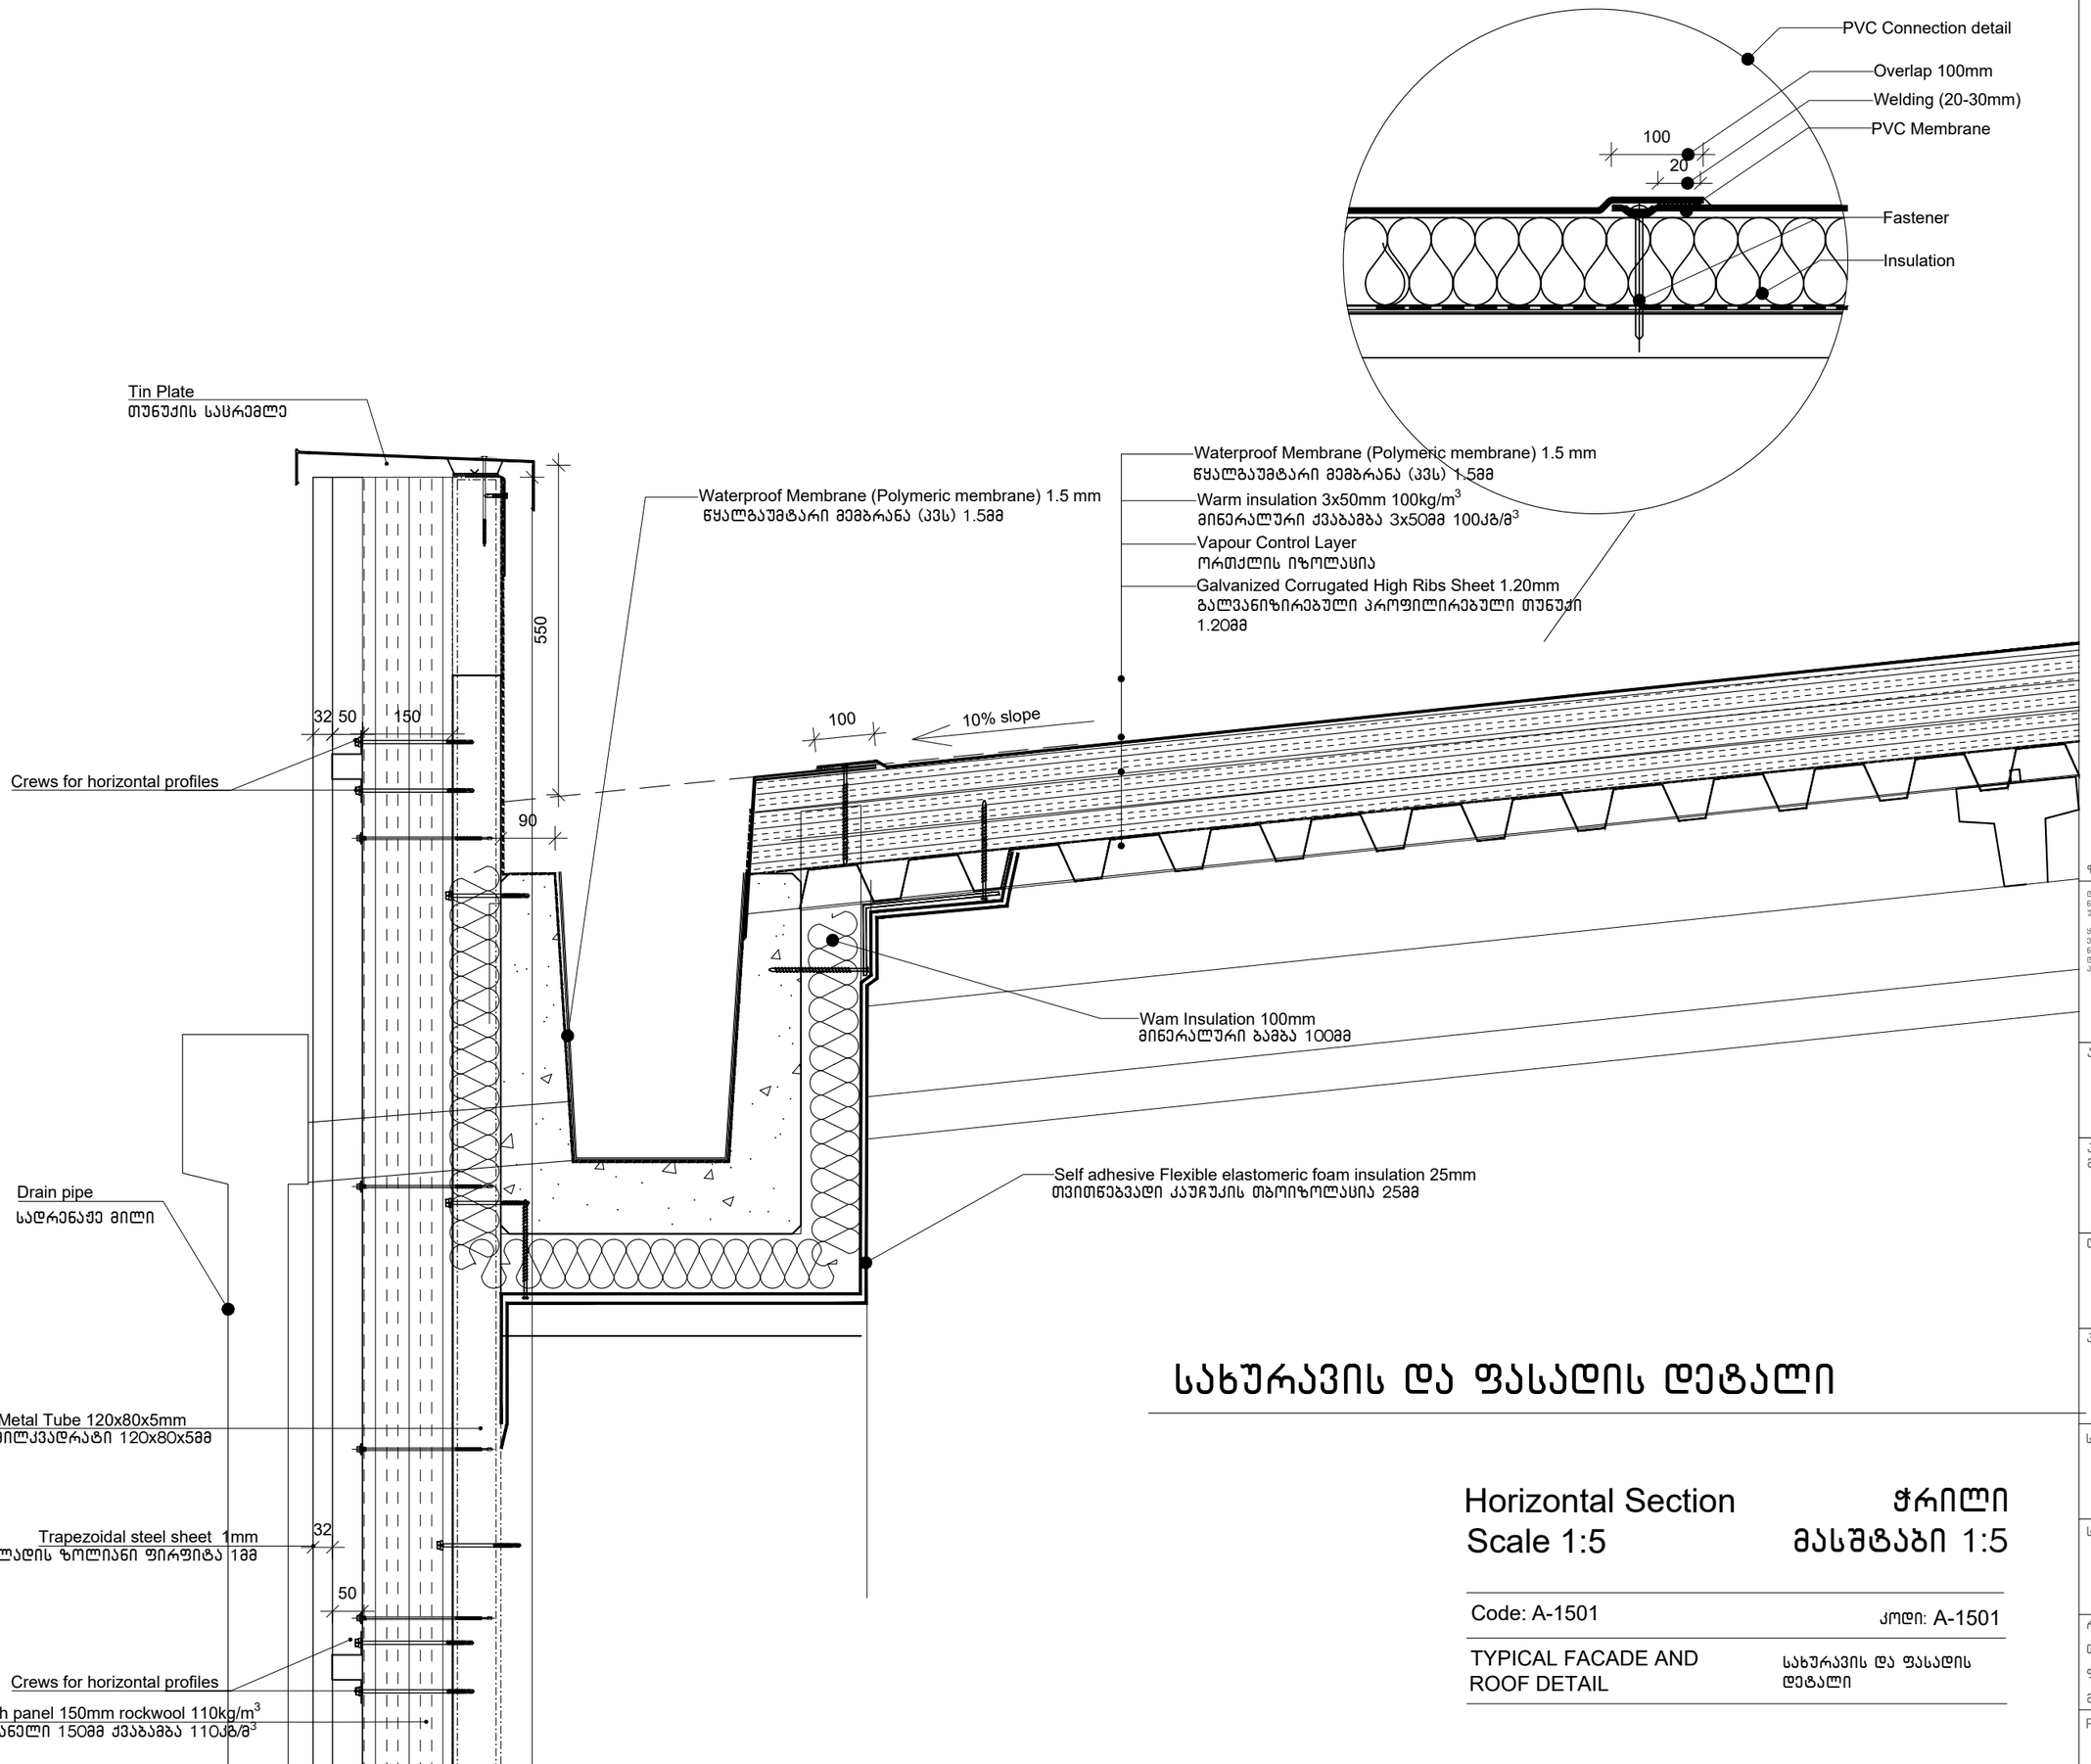

სახურავის და ფასადის დეტალი

Horizontal Section — ჭრილი
Scale 1:5 — მასშტაბი 1:5

Code: A-1501 — კოდი: A-1501

TYPICAL FACADE AND ROOF DETAIL — სახურავის და ფასადის დეტალი

ზოგადი შენიშვნები

დაუშვებელია ნახაზის გადაზომვა
ნებისმიერი ხარვეზის უზუსტობის აღმოჩენის შემთხვევაში დაუყოვნებლივ უნდა ეცნობოს საარქიტექტო ორგანიზაციას

ყველა ზომა მოცემულია მილიმეტრებში
ეს დოკუმენტაცია ინტელექტუალური საკუთრებაა
ნებისმიერი არასანქცირებული გამოყენება გამძღვანებას გვარაუდებს ან დეფექტებას ნებისმიერი ინფორმაციის შესწლებას გამორიცხოს პასუხისმგებლობა მოცემული კონფიდენციის მიხედვით

არქიტექტორი

TRIA Architecture

პროექტის მენეჯერი

დამკვეთი

შპს "სანტე ჯიემთი პროდუქტები"

პროექტი

მაცივარ-საწყობი "სანტე"

სათაური

EXTERIOR DETAILS

დეტალური ნახაზები


სტატუსი

არქიტექტურული პროექტი

რევიზია	00
თარიღი	2024
ფორმატი	A3
მასშტაბი	1:5

Page A-1501

სახურავის და ფასადის დეტალი

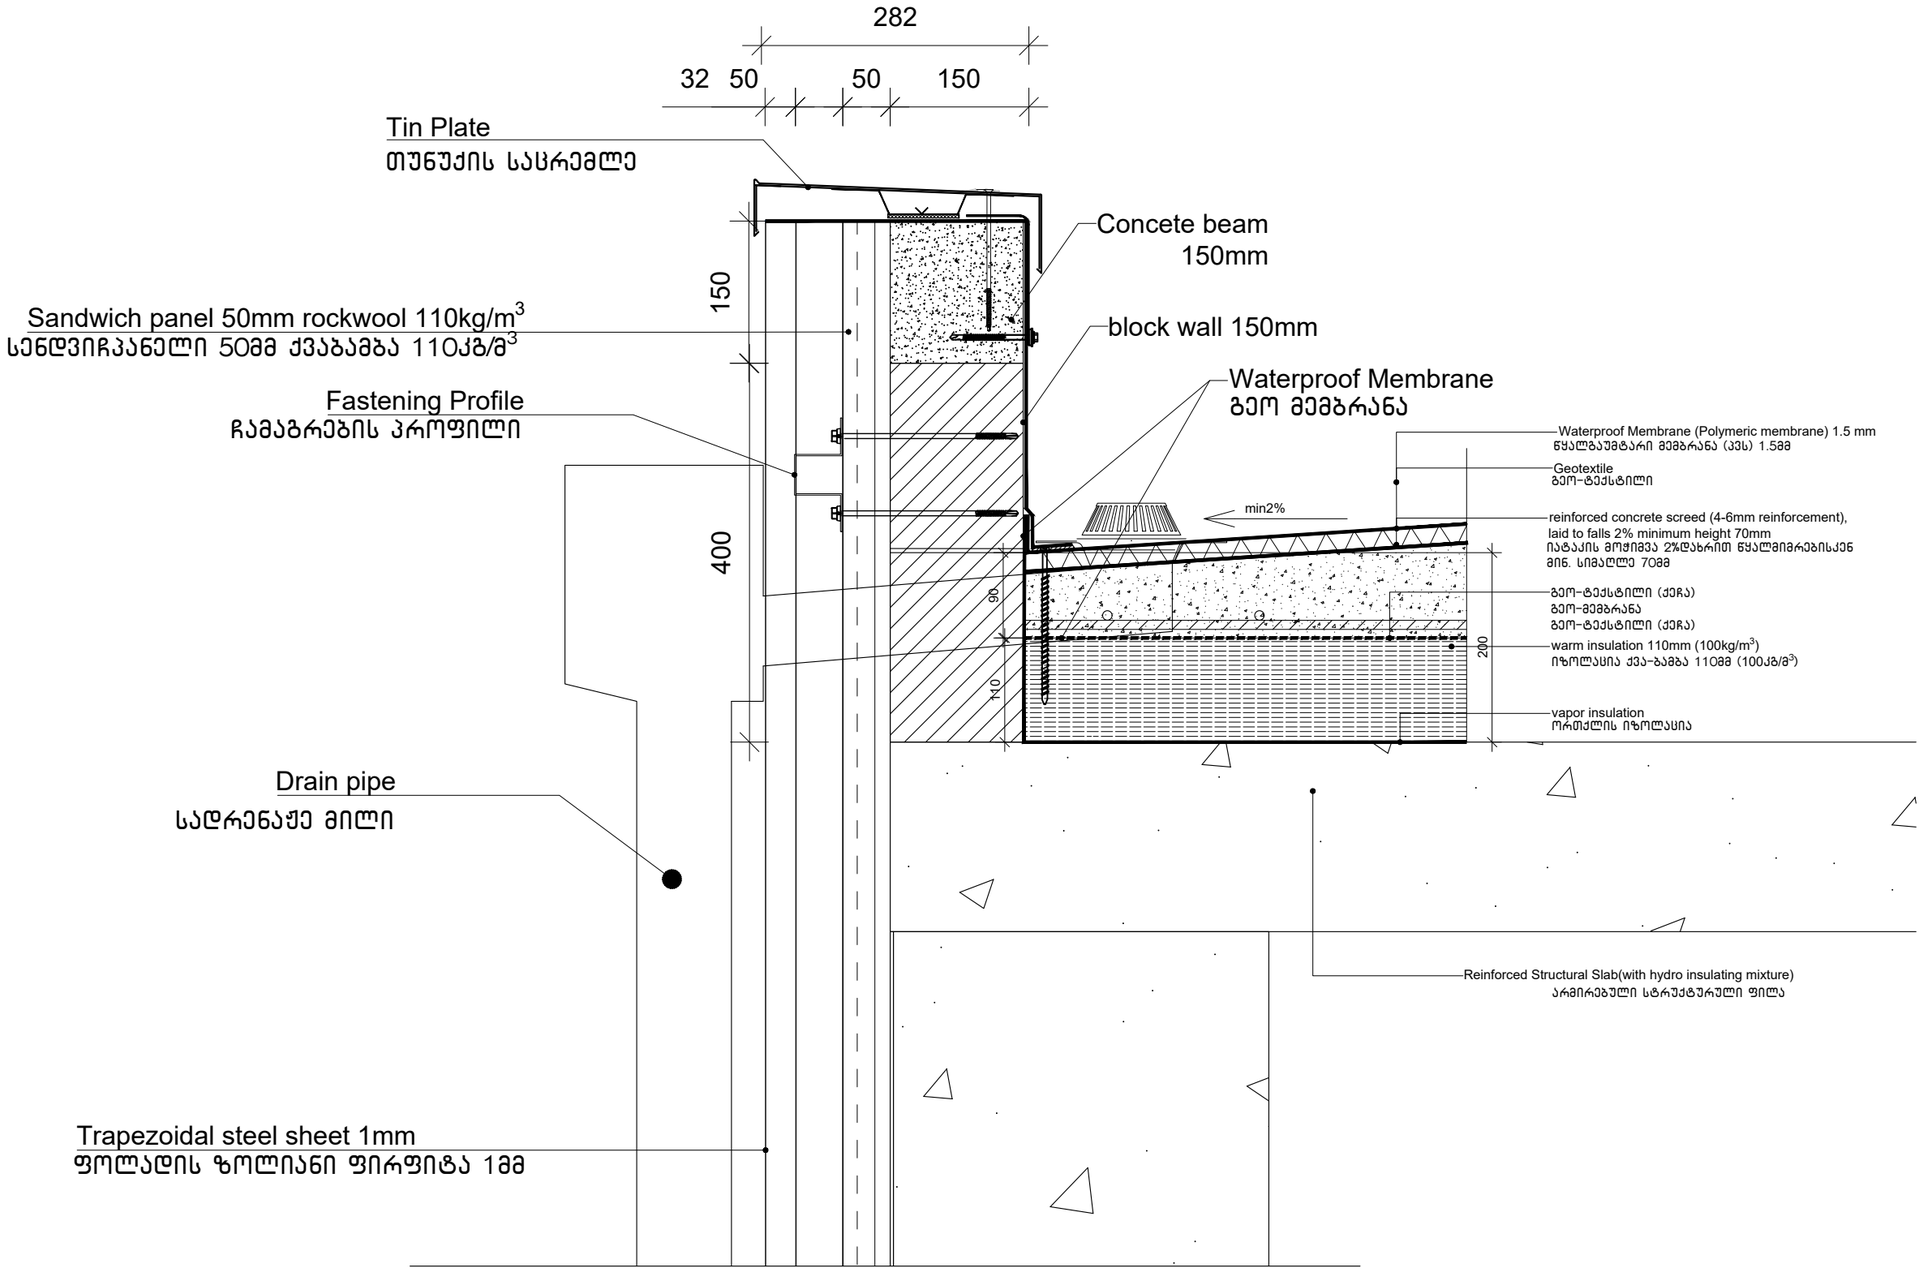

Horizontal Section
Scale 1:5

ჭრილი
მასშტაბი 1:5

Code: A-1502	კოდი: A-1502
TYPICAL FACADE AND ROOF DETAIL	სახურავის და ფასადის დეტალი

ზოგადი შენიშვნები

დაუშვებელია ნახაზის გადაზომვა
ნებისმიერი ხარვეზის უზუსტობის ალბორიანის მემოსვევაში დაუყოვნებლივ უნდა ეცნობოს საარქიტექტო ორგანიზაციას

ყველა ზომა მოცემულია მილიმეტრებში
ეს დოკუმენტაცია ინტელექტუალური საკუთრებაა
ნებისმიერი არასანქცირებული გამოყენება გამძლავნება გაქარცულება ან დუპლირება ნებისმიერი ფორმატის შეიძლება გამოიწვიოს
პასუხისგებლობა მოქმედი კანონმდებლობის მიხედვით

არქიტექტორი

TRIA Architecture

პროექტის მენეჯერი

დამკვეთი

შპს "სანტე ჯიემთი პროდუქტები"

პროექტი

მაცივარ-საწყობი "სანტე"

სათაური

EXTERIOR DETAILS

დეტალური ნახაზები


სტატუსი

არქიტექტურული პროექტი

რევიზია	00
თარიღი	2024
ფორმატი	A3
მასშტაბი	1:5

Page

A-1502

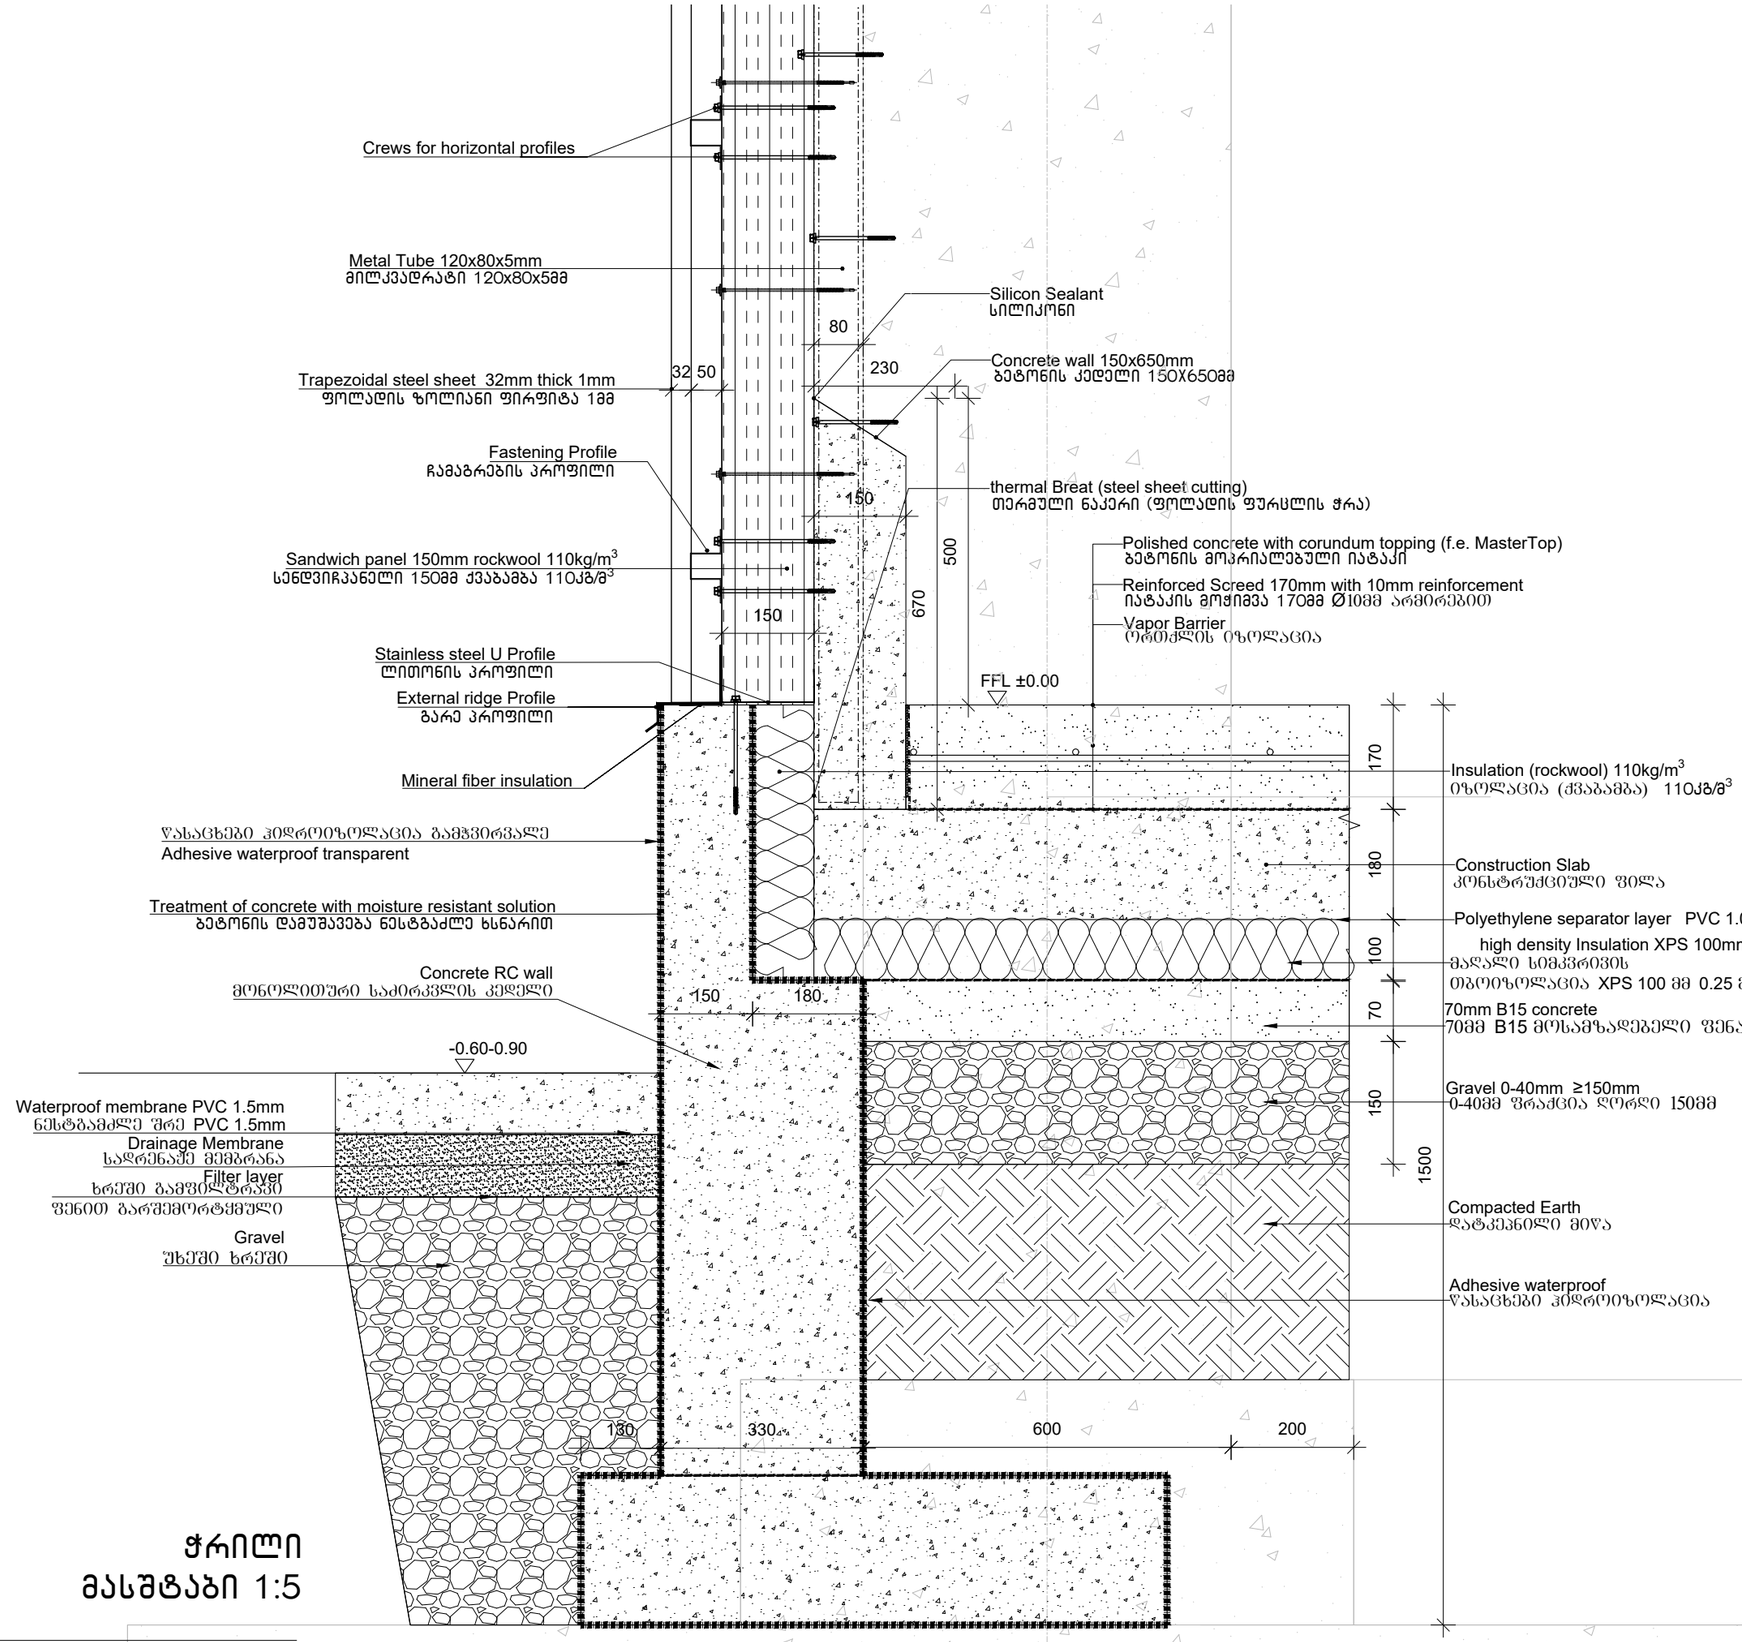

Vertical Section
ჭრილი
Scale 1:5
მასშტაბი 1:5

Code: A-1503
კოდი: A-1503

Facade and floor connection detail
ფასადის და იატაკის დეტალი

ზოგადი შენიშვნები

დაუშვებელია ნახაზის გაფართოება ნებისმიერი გარეშის უხუსტობის აღმოჩენის შემთხვევაში დაუყოვნებლივ უნდა ეცნობოს საპროექტო ორგანიზაციას

ყველა ზომა მოცემულია მილიმეტრებში ეს დოკუმენტიც ინფორმაციული ხასიათისაა ნებისმიერი არასანქცირებული გამოყენება გამძლეობა გაჩარცულება ან დაზიანება ნებისმიერი ინფორმაციის შეძრება გამოიწვიოს პასუხისმგებლობა მოყვეთ კანონმდებლობის მიხედვით

არქიტექტორი

TRIA Architecture

პროექტის მენეჯერი

დამკვეთი

შპს "სანტე ჯიემთი პროდუქტები"

პროექტი

მაცივარ-საწყობი "სანტე"
EXTERIOR DETAILS

სათაური


დეტალური ნახაზები


სტატუსი


არქიტექტურული პროექტი

რევიზია	00
თარიღი	2024
ფორმატი	A3
მასშტაბი	1:5

Page
A-1503

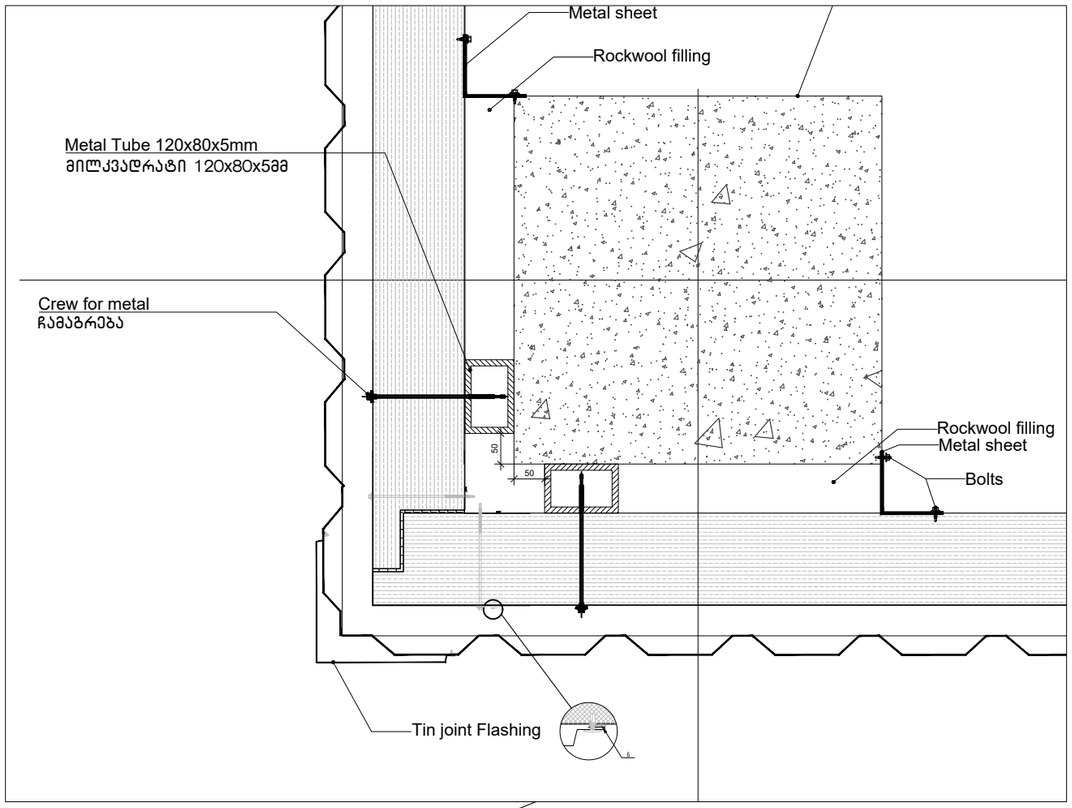

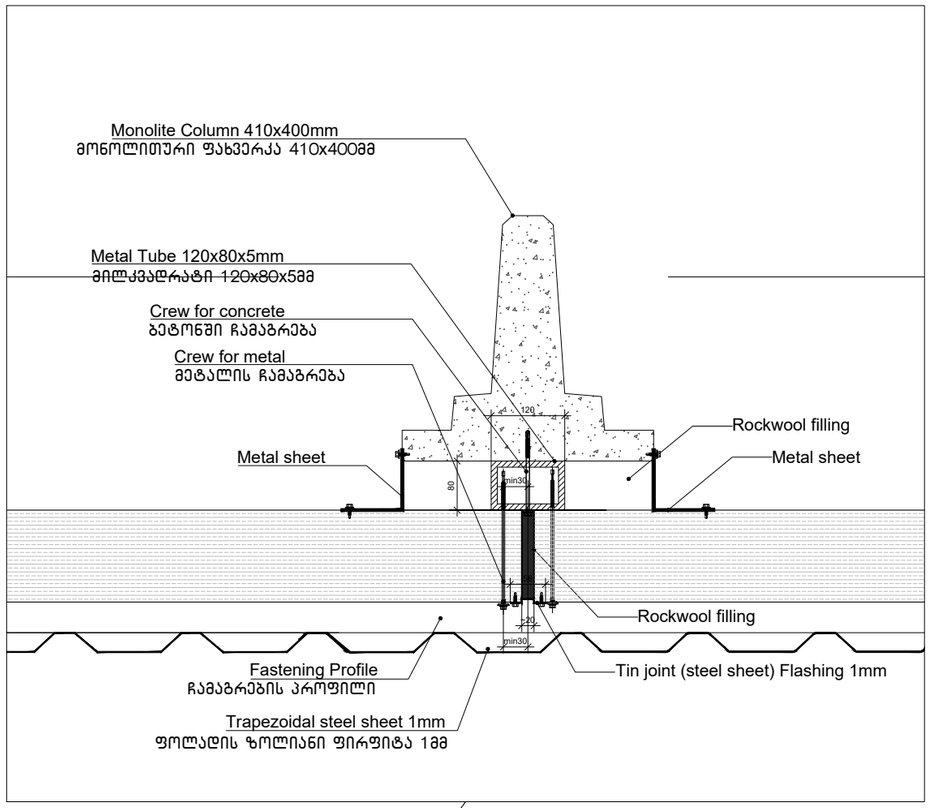

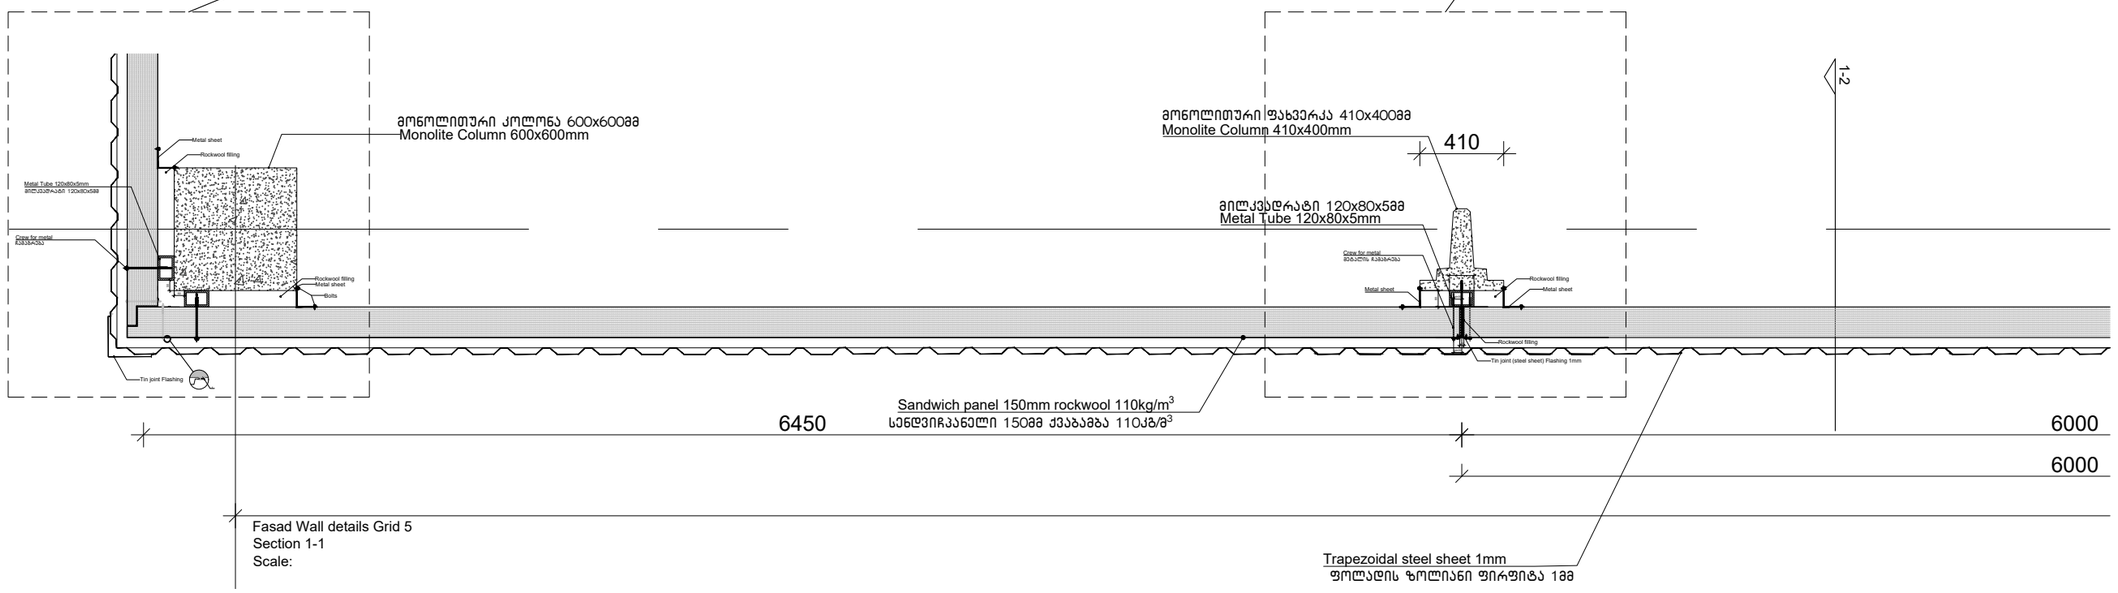

Note: Both type Screws specification (for metal and concrete) will be specified by contractor/performer during Revised Boq stage

ზოგადი შენიშვნები

დაუშვებელია ნახაზის გადაზომვა
ნებისმიერი ხარვეზის უზუსტობის აღმოჩენის შემთხვევაში დაუყოვნებლივ უნდა ეცნობოს საარქიტექტო ორგანიზაციას

ყველა ზომა მოცემულია მილიმეტრებში
ეს დოკუმენტაცია ინტელექტუალური საკუთრებაა
ნებისმიერი არასანქცირებული გამოყენება გამძიმებულია გავრცელება ან დუპლირება ნებისმიერი ინფორმაციის შეიძლება გამოიწვიოს
პასუხისმგებლობა მოყვანილ კანონმდებლობის მიხედვით

არქიტექტორი

TRIA Architecture

პროექტის მენეჯერი

დამკვეთი

შპს "სანტე ჯიემთი პროდუქტები"

პროექტი

მაცივარ-საწყობი "სანტე"
EXTERIOR DETAILS

სათაური

დეტალური ნახაზები

სტატუსი


არქიტექტურული პროექტი

რევიზია	00
თარიღი	2024
ფორმატი	A3
მასშტაბი	1:5

Page

A-1503-1

სახურავის დეტალი

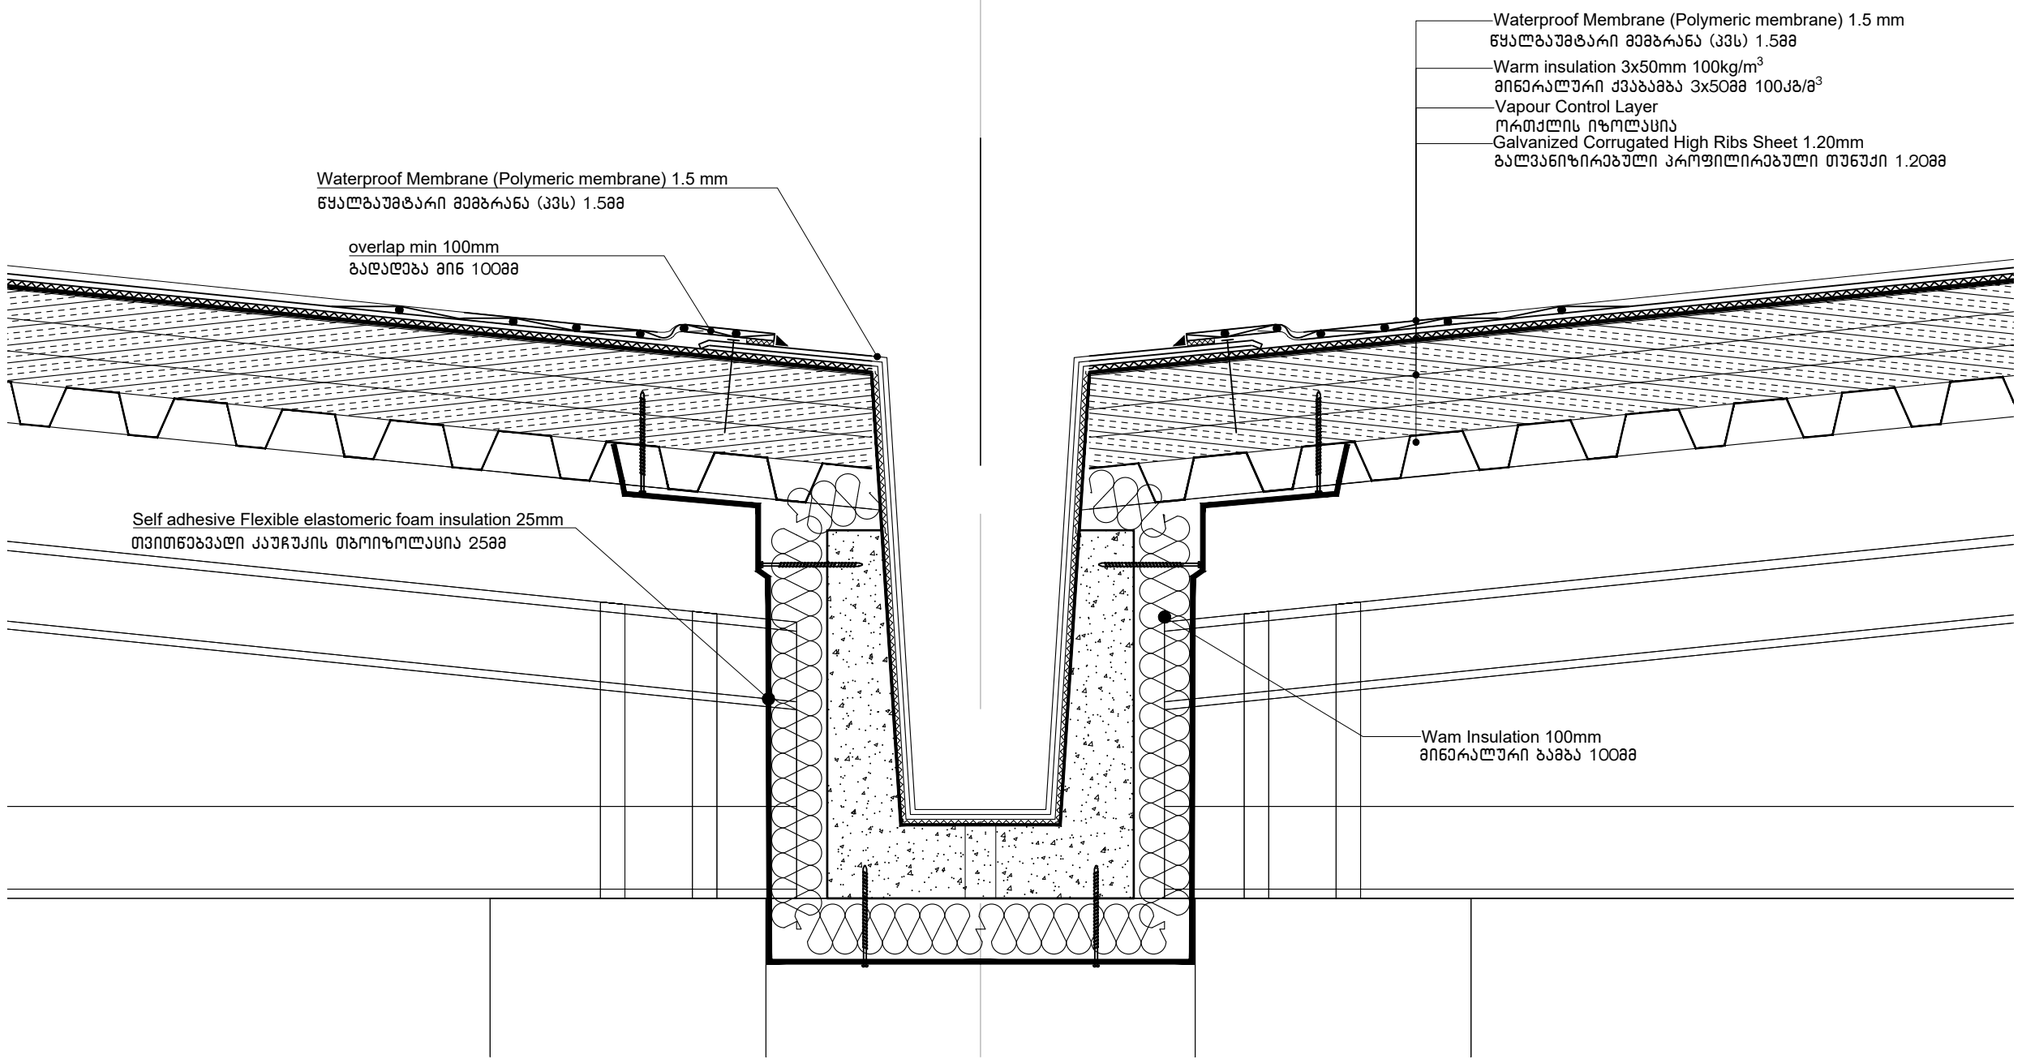

Vertical Section — ჭრილი

Scale 1:5 — მასშტაბი 1:5

Code: A-1504	კოდი: A-1504
Facade and floor connection detail	ფასადის და იატაკის დეტალი

ზოგადი შენიშვნები

დაუშვებელია ნახაზის გადაზომვა
ნებისმიერი ხარვეზის აუზუსტობის აღმოჩენის შემთხვევაში დაუყოვნებლივ უნდა ეცნობოს პროექტის ორგანიზაციას

ყველა ზომა მოცემულია მილიმეტრებში
ეს დოკუმენტაცია წინააღმდეგ შემთხვევაში საკონტრაქტო ნებისმიერი არასწორებული გამოტოვება გამჟღავნება გაურკვევლება ან დუბლირება ნებისმიერი ინფორმაციის შეიძლება გამოიწვიოს პასუხისმგებლობა მოქმედი კანონმდებლობის მიხედვით

არქიტექტორი

TRIA Architecture

პროექტის მენეჯერი

დამკვეთი

შპს "სანტე ჯიემთი პროდუქტები"

პროექტი

მაცივარ-საწყობი "სანტე"
EXTERIOR DETAILS

სათაური

დეტალური ნახაზები

სტატუსი


არქიტექტურული პროექტი


რევიზია	00
თარიღი	2024
ფორმატი	A3
მასშტაბი	1:5

Page

A-1504

სახურავის დეტალი

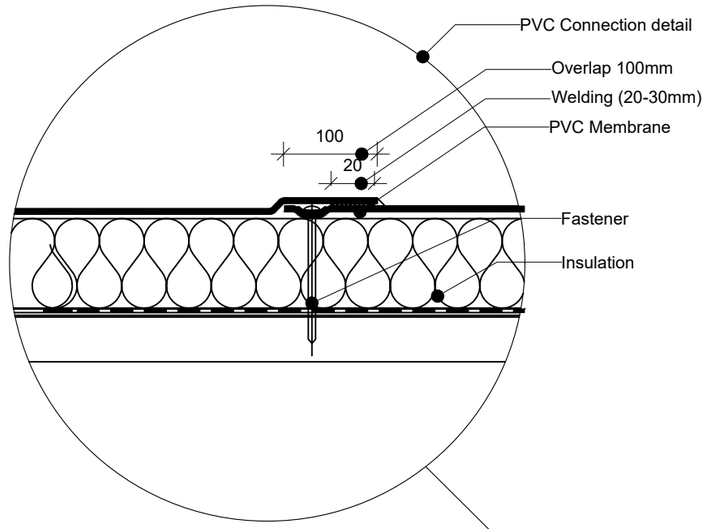

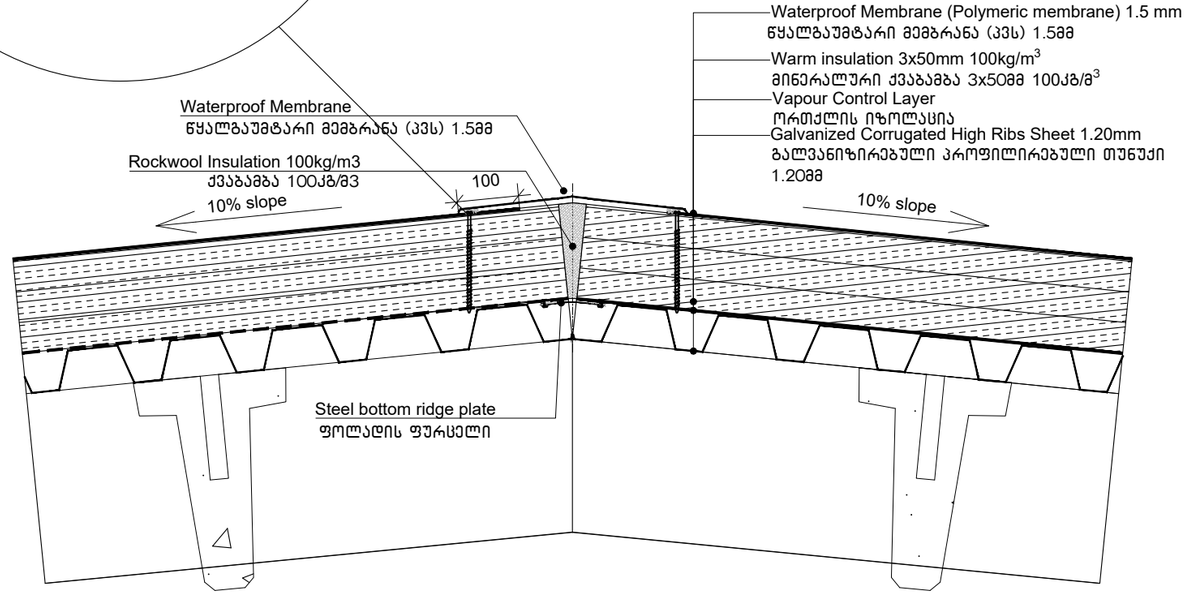

Vertical Section — ჭრილი

Scale 1:5 — მასშტაბი 1:5

Code: A-1505	კოდი: A-1505
Roof connection detail	სახურავის დეტალი

ზოგადი შენიშვნები

დაუშვებელია ნახაზის გამცვლობა
ნებისმიერი ხარვეზის უზუსტობის აღმოჩენის შემთხვევაში დაუყოვნებლივ უნდა ეცნობოს საარქიტექტო ორგანიზაციას

ყველა ზომა მოცემულია მილიმეტრებში
ეს დოკუმენტაცია ინტელექტუალური საკუთრებაა
ნებისმიერი არასანქცირებული გამოყენება გამძღვანებას გაერკვეულება ან დისციპლინარული ზომების გამოყენებას
პასუხისგებლობა მოქმედი კანონმდებლობის მიხედვით

არქიტექტორი

TRIA Architecture

პროექტის მენეჯერი

დამკვეთი

შპს "სანტე ჯიემთი პროდუქტები"

პროექტი

მაცივარ-საწყობი "სანტე"
EXTERIOR DETAILS

სათაური


დეტალური ნახაზები

სტატუსი

არქიტექტურული პროექტი

რევიზია	00
თარიღი	2024
ფორმატი	A3
მასშტაბი	1:5

სახურავის დეტალი

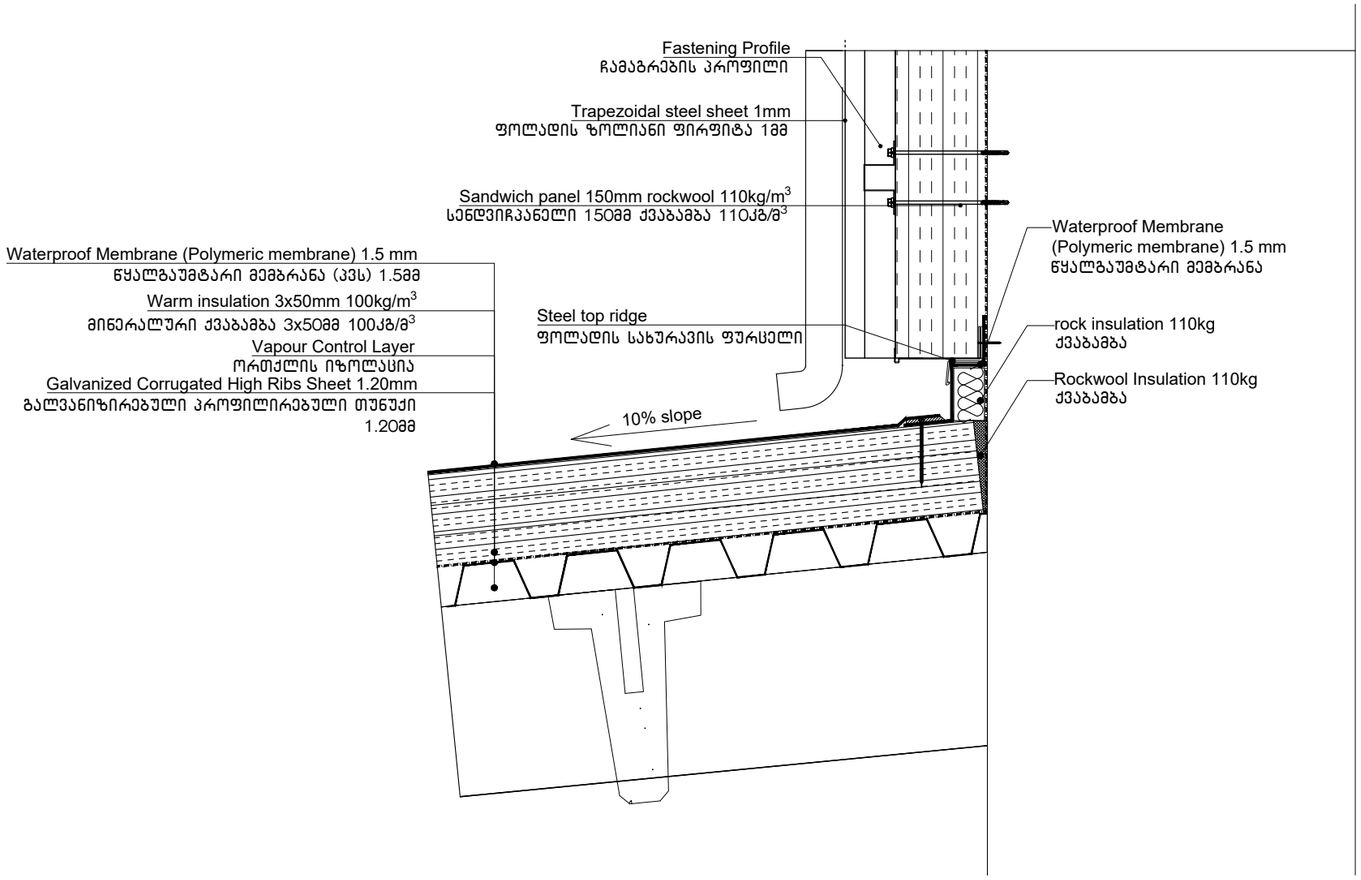

Vertical Section
Scale 1:5

ჭრილი
მასშტაბი 1:5

Code: A-1506

კოდი: A-1506

Roof connection detail

სახურავის დეტალი

ზოგადი შენიშვნები

დაუშვებელია ნახაზის გადაზომვა
ნებისმიერი ხარვეზის უზუსტობის აღმოჩენის შემთხვევაში დაუყოვნებლივ უნდა ეცნობოს საარქიტექტო ორგანიზაციას

ყველა ზომა მოცემულია მილიმეტრებში
ეს ტოპოგრაფიაა ინტელექტუალური საკუთრებაა
ნებისმიერი არასანქცირებული გამოყენება გამძლავნება გავრცელება ან დუპლირება ნებისმიერი ინფორმაციის შეიძლება გამოიწვიოს პასუხისმგებლობა მოყვანილ კანონმდებლობის მიხედვით

არქიტექტორი

TRIA Architecture

პროექტის მენეჯერი

დამკვეთი

შპს "სანტე ჯიემთი პროდუქტები"

პროექტი

მაცივარ-საწყობი "სანტე"
EXTERIOR DETAILS

სათაური

დეტალური ნახაზები

სტატუსი

არქიტექტურული პროექტი

რევიზია	00
თარიღი	2024
ფორმატი	A3
მასშტაბი	1:5

Page

A-1506

Vertical and horizontal Section Scale 1:25

ჭრილი მასშტაბი 1:25


Code: A-1508-1

კოდი: A-1508-1

Facade detail

ფასადის დეტალი

Fasad Wall details Grid 5
Section 1-2
Scale:

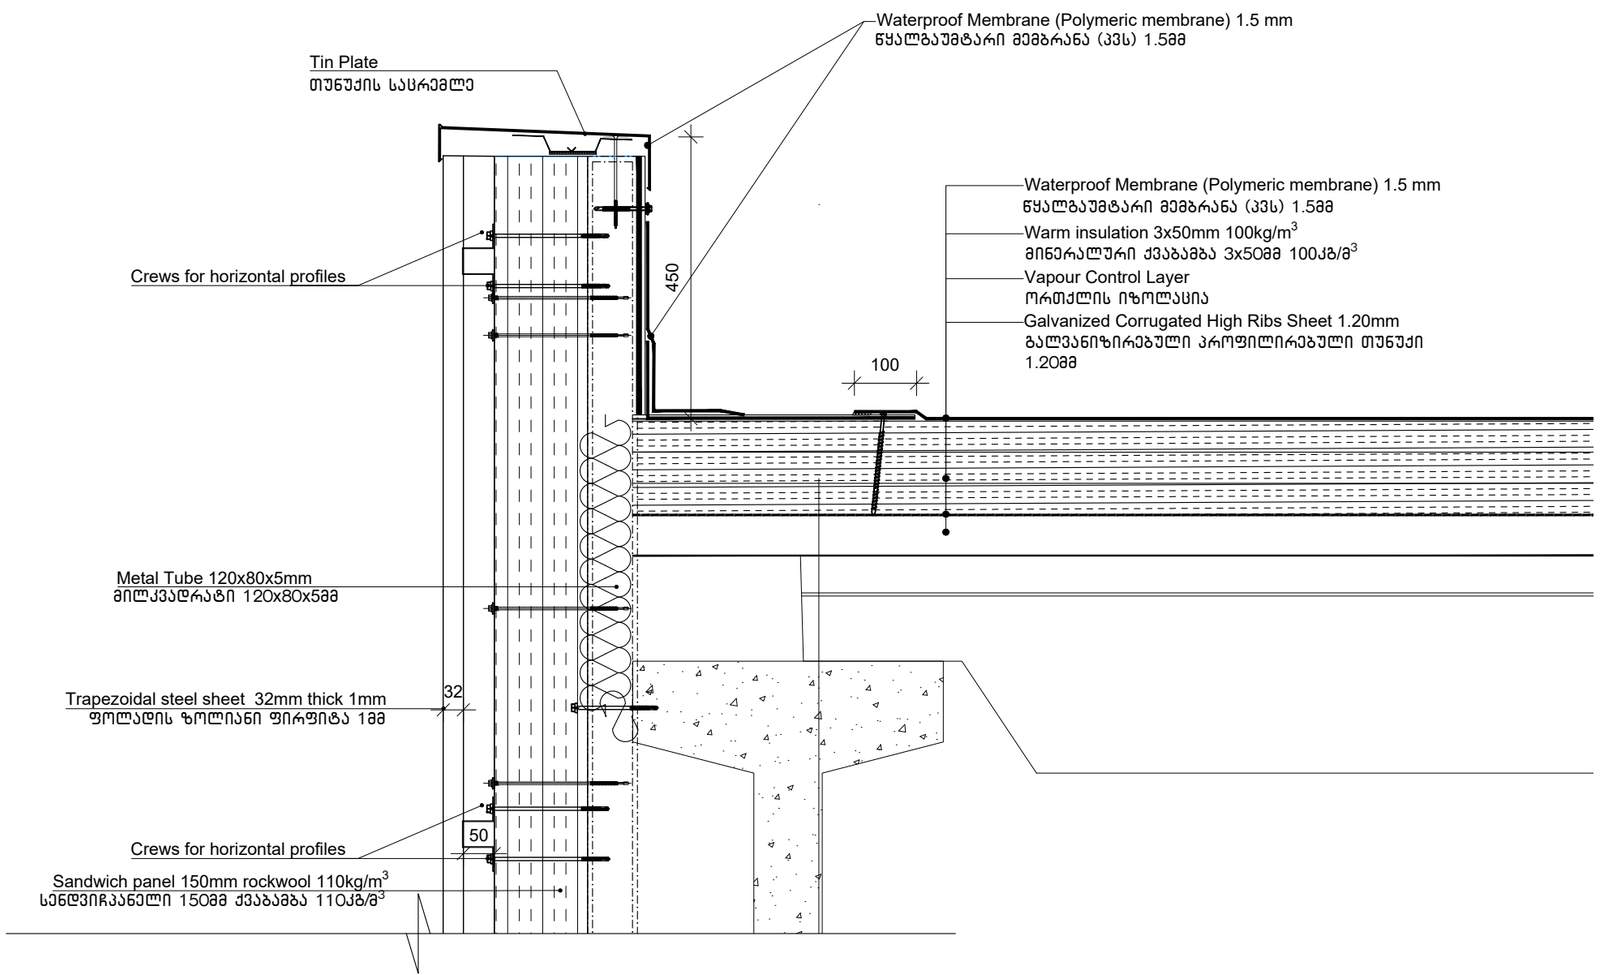

ზოგადი შენიშვნები

დაუშვებელია ნახაზის გადაზომვა
ნებისმიერი ხარვეზის აზუსტობის ალმოჩენის შემთხვევაში დაუყოვნებლივ უნდა ეცნობოს საავტორო ორგანიზაციას

ყველა ზომა მოცემულია მილიმეტრებში
ეს დოკუმენტაცია წინააღმდეგობრივი საკითხებია ნებისმიერი არასანქცირებული გამოყენება გამოქვეყნება გავრცელება ან დუბლირება ნებისმიერი ინფორმაციის შეიძლება გამოიწვიოს პასუხისგებლობა მოქმედი კანონმდებლობის მიხედვით

არქიტექტორი

TRIA Architecture

პროექტის მენეჯერი

დამკვეთი

შპს "სანტე ჯიემთი პროდუქტები"

პროექტი

მაცივარ-საწყობი "სანტე"
EXTERIOR DETAILS

სათაური

დეტალური ნახაზები

სტატუსი

არქიტექტურული პროექტი

რევიზია	00
თარიღი	2024
ფორმატი	A3
მასშტაბი	1:5

Page

A-1507

Vertical and horizontal Section Scale 1:25


ჭრილი მასშტაბი 1:25

Code: A-1508-1

კოდი: A-1508-1

Facade detail

ფასადის დეტალი

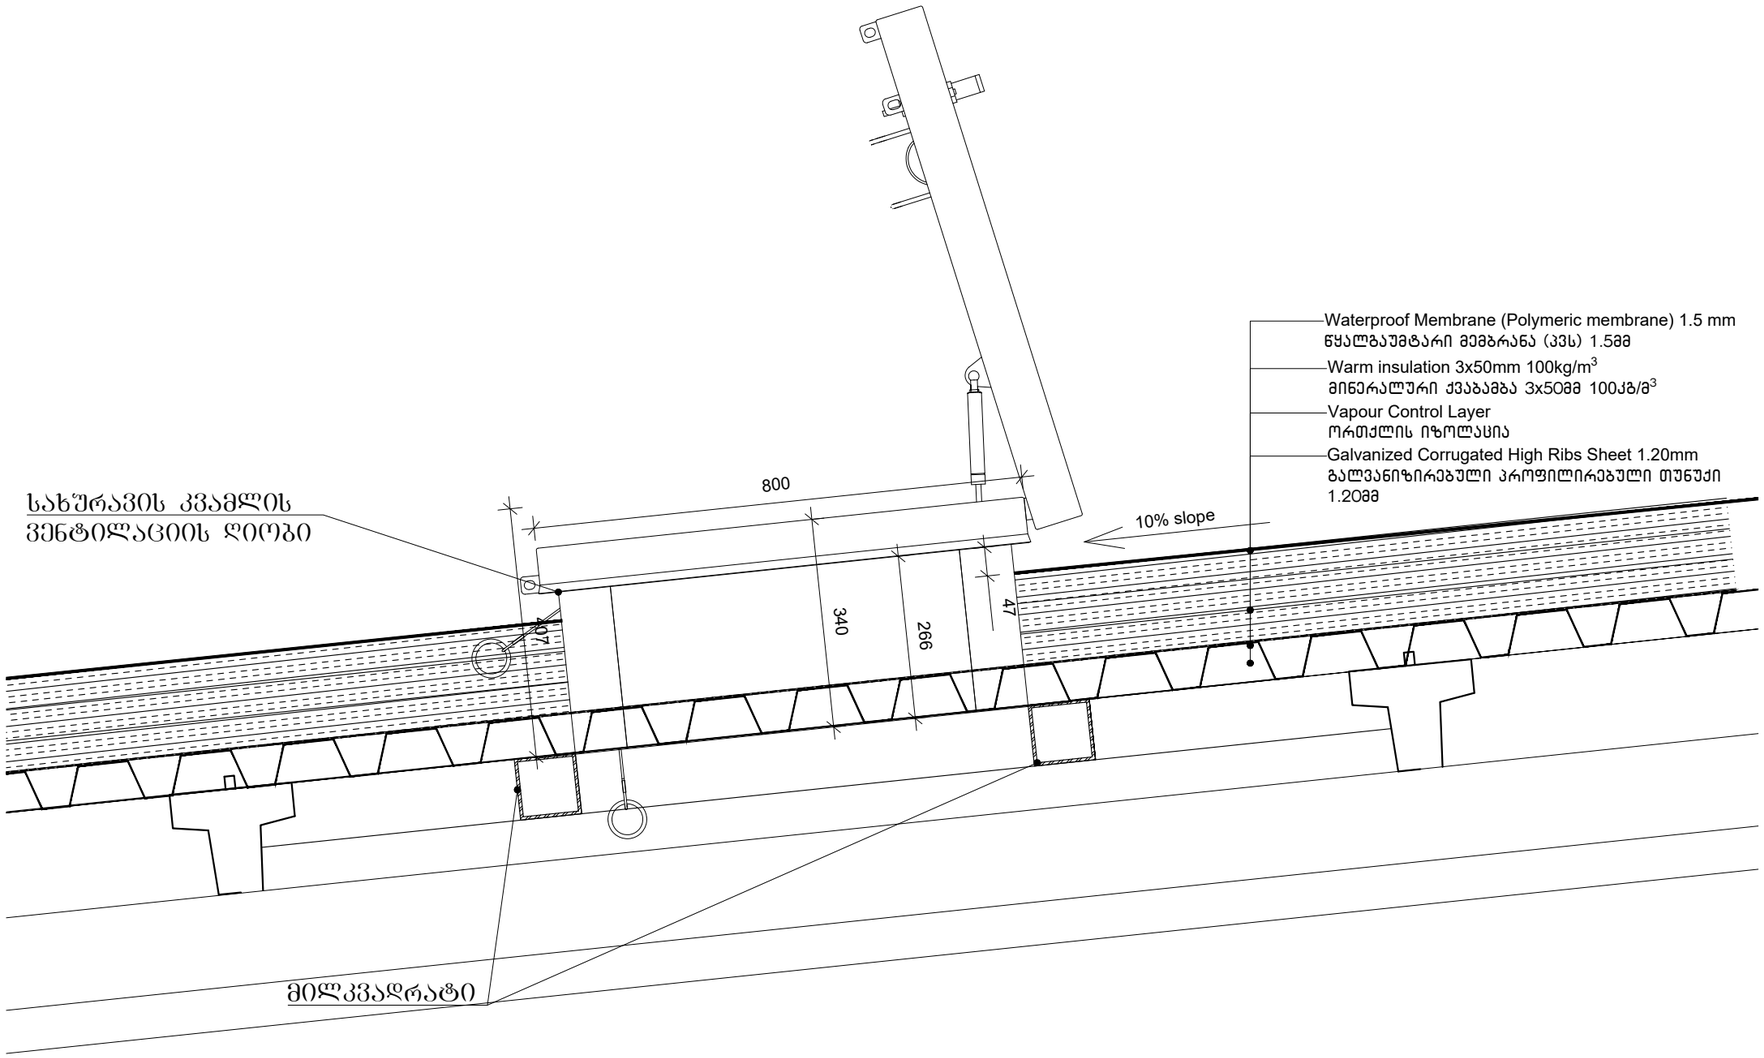

ზოგადი შენიშვნები

დაუშვებელია ნახაზის გადაზომვა ნებისმიერი ზომებისა და ელემენტების შემოწმების გარეშე. ყველა შეუსაბამობის აღმოჩენის შემთხვევაში დაუყოვნებლივ უნდა ეცნობოს საავტორო ორგანიზაციას

ყველა ზომა მოცემულია მილიმეტრებში
ეს დოკუმენტი საკუთრებაა ინტელექტუალური საკუთრებაა ნებისმიერი არასანქცირებული გამოყენება გამძიმებულია გაკრაულება ან დისტრიბუცია ნებისმიერი ფორმატით, შესაძლებელ გამოიწვიოს პასუხისგებლობა მოქმედი კანონმდებლობის მიხედვით

არქიტექტორი

TRIA Architecture

პროექტის მენეჯერი

დამკვეთი

შპს "სანტე ჯიემთი პროდუქტები"

პროექტი

მაცივარ-საწყობი "სანტე"
EXTERIOR DETAILS

სათაური

დეტალური ნახაზები

სტატუსი

არქიტექტურული პროექტი

რევიზია	00
თარიღი	2024
ფორმატი	A3
მასშტაბი	1:5

Vertical Section
Scale 1:5


ჭრილი
მასშტაბი 1:5

Code: A-1503

კოდი: A-1509

Facade and floor connection detail

ფასადის და იატაკის დეტალი

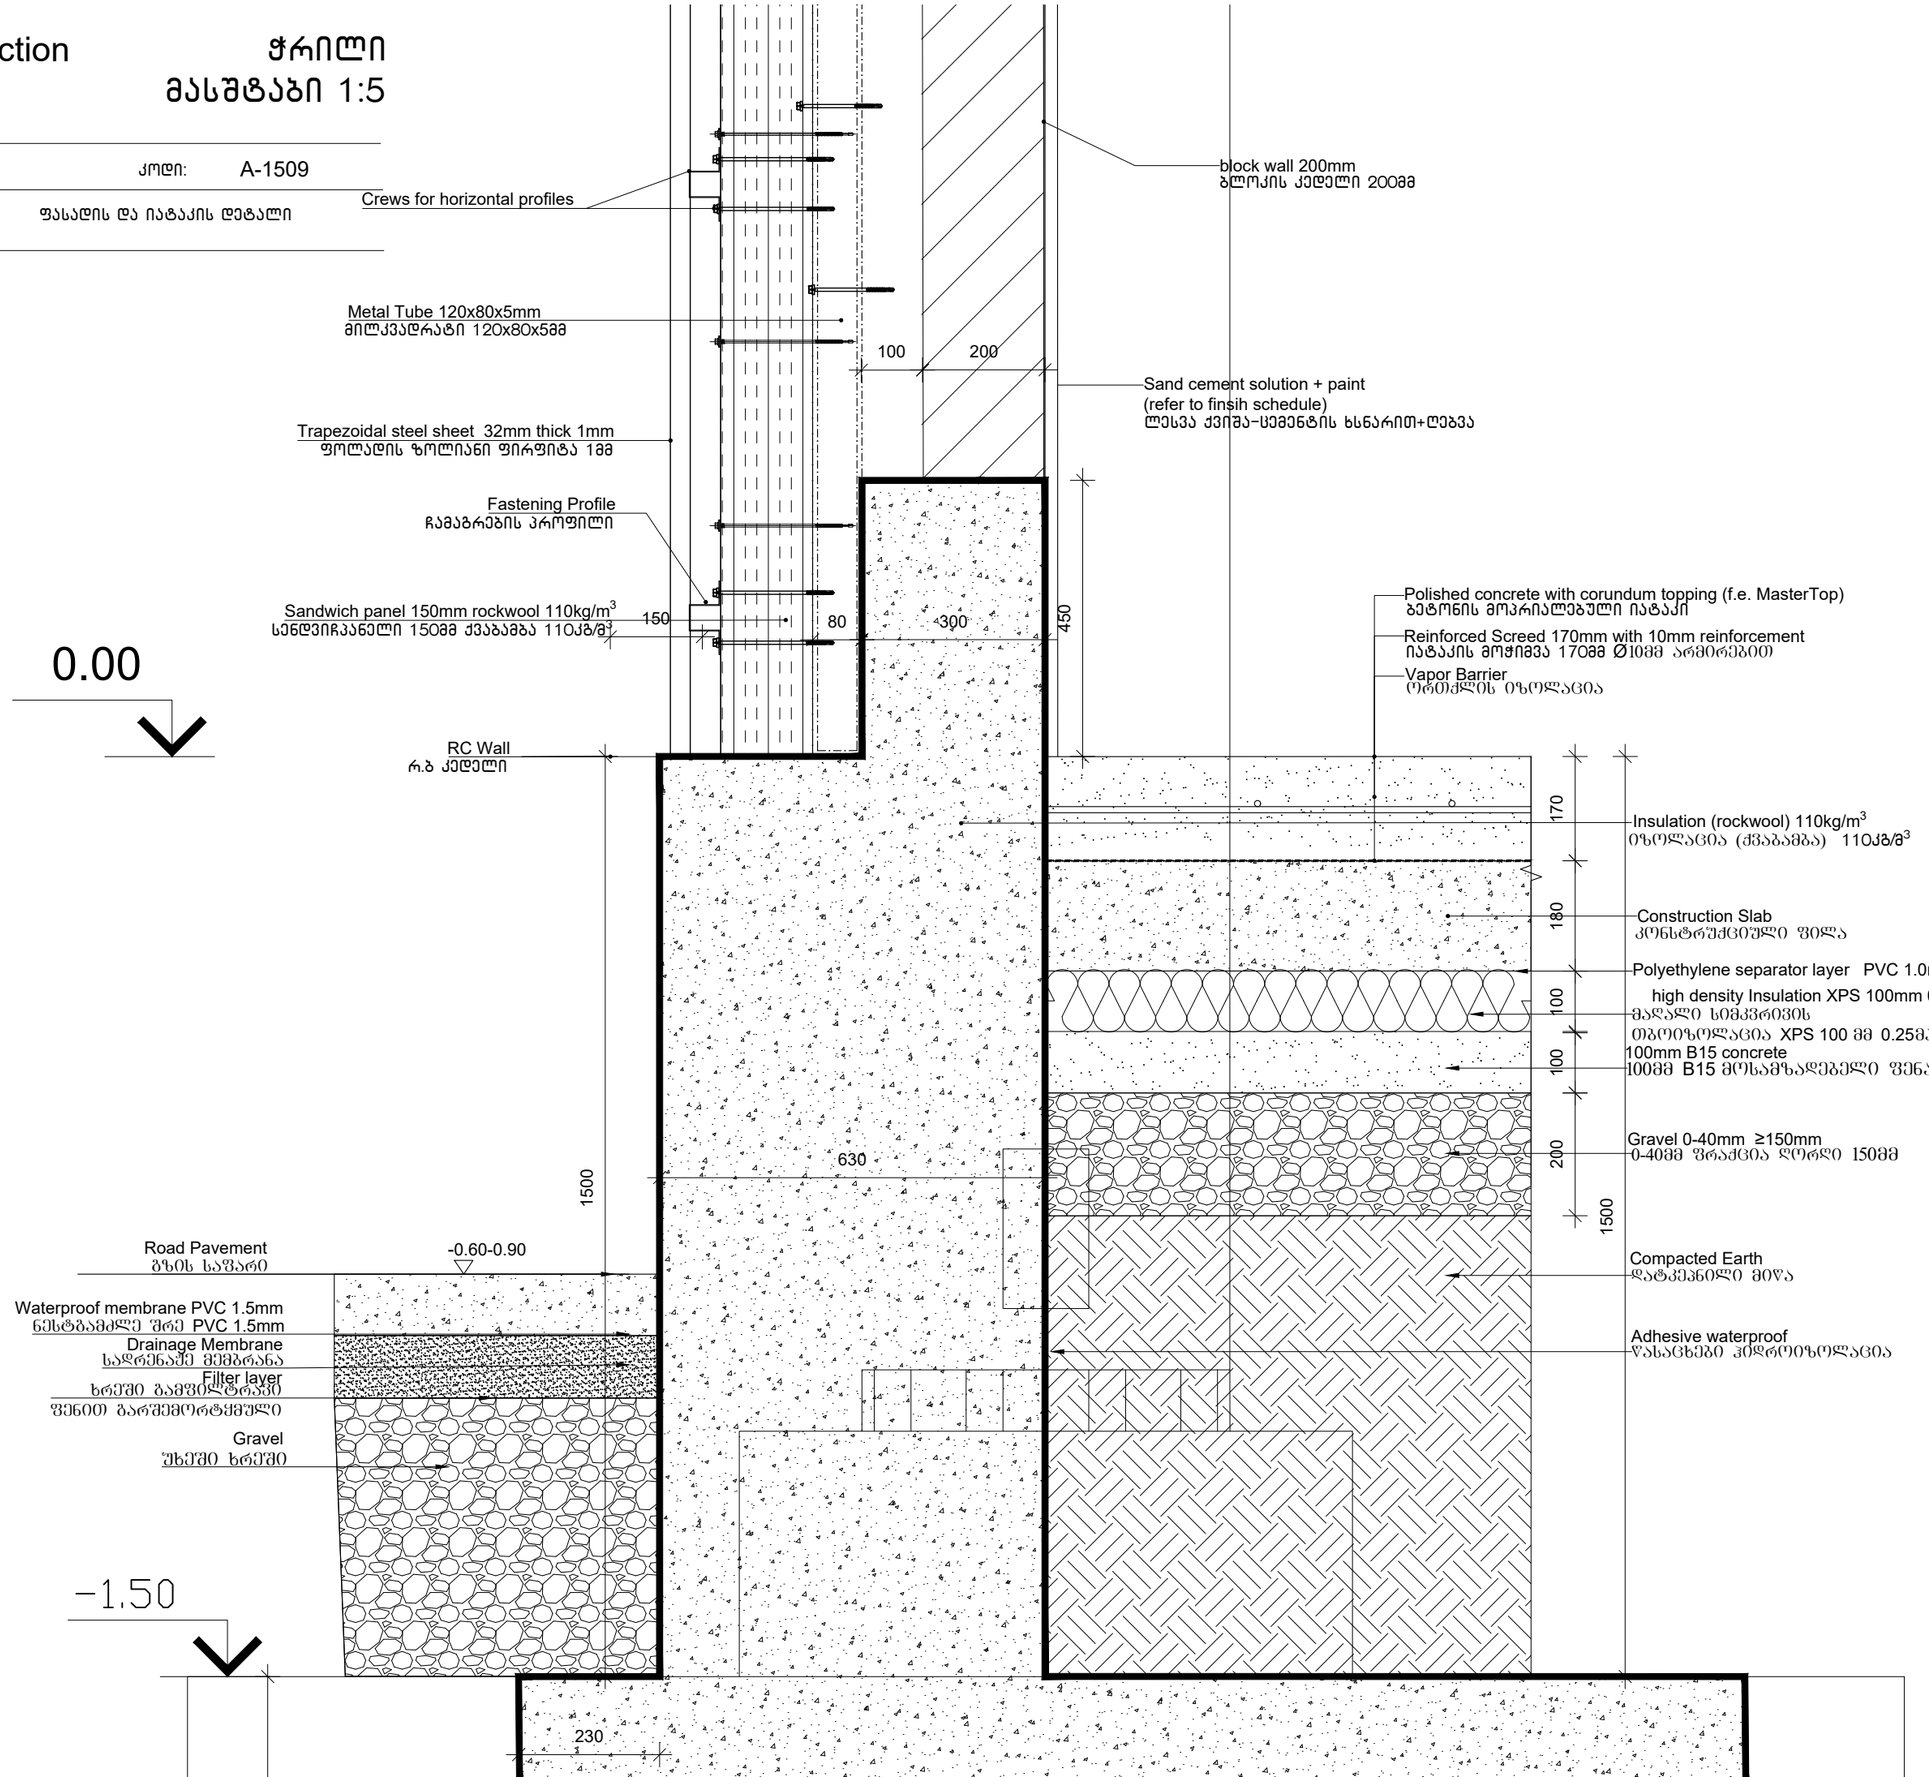

ზოგადი შენიშვნები

დაუშვებელია ნახაზის გამეორება
ნებისმიერი ხარვეზის უზუნველყოფის ალბომების შემთხვევაში ტექსუპერვიზორი უფლა ესნოფოს საავტორო ორგანიზაციას

ყველა ზომა მოცემულია მილიმეტრებში
ეს დოკუმენტაცია ინტელექტუალური საკუთრებაა
ნებისმიერი არასანქცირებული გამოყენება გამძიღვანება გასაჩივრება ან დამტრება ნებისმიერი იურისდიქციის შესაბამის გამოძიების პასუხისგებლობა მოქმედი კანონმდებლობის მიხედვით

არქიტექტორი

TRIA Architecture

პროექტის მენეჯერი

დამკვეთი

შპს "სანტე ჯიემთი პროდუქტები"

პროექტი

მასივარ-საწყობი "სანტე"
EXTERIOR DETAILS

სათაური

დეტალური ნახაზები

სტატუსი

არქიტექტურული პროექტი

რევიზია	00
თარიღი	2024
ფორმატი	A3
მასშტაბი	1:5

Page A-1509