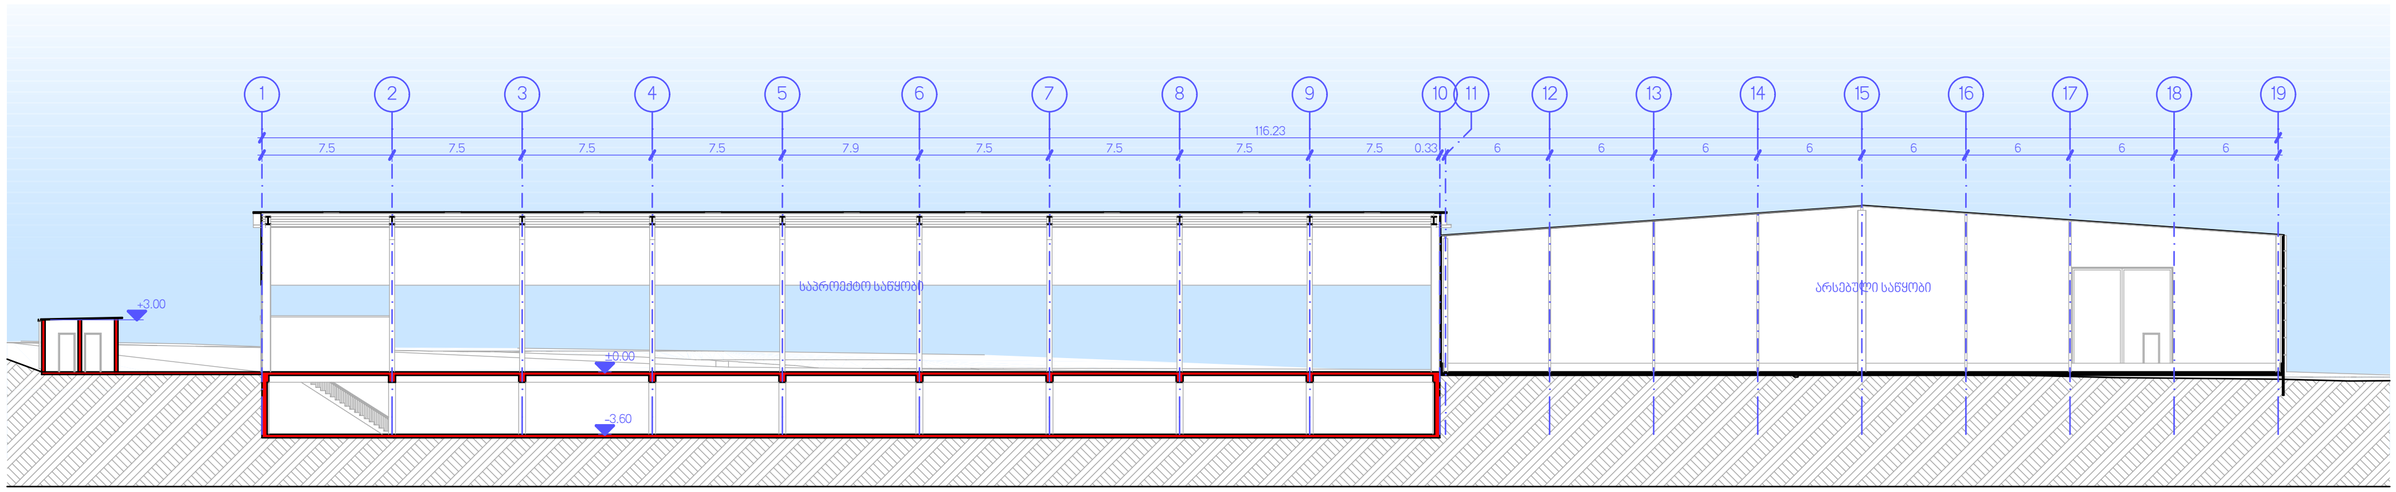

ჭ-01 საპროექტო ჭრილი 1:250

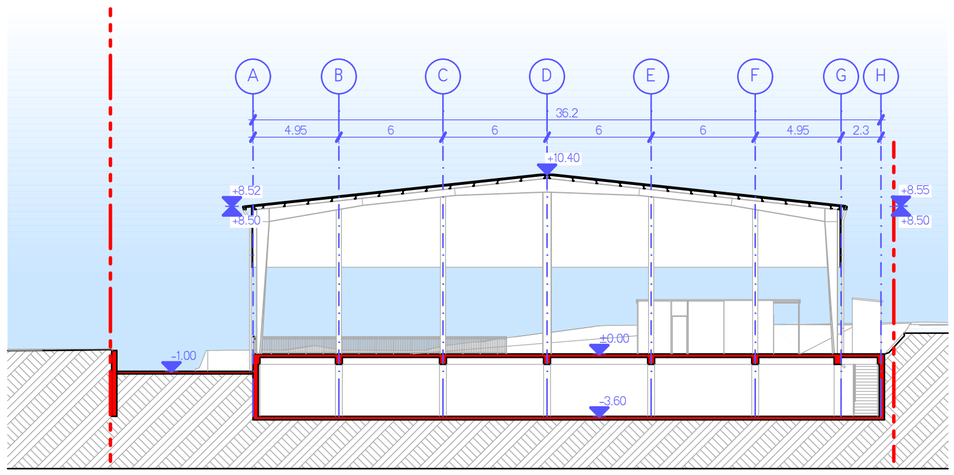

ჭ-02 საპროექტო ჭრილი 1:250

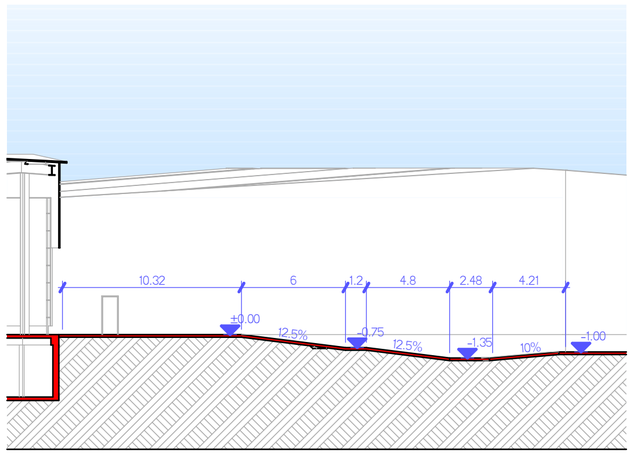

ჭ-04 საპროექტო ჭრილი 1:250

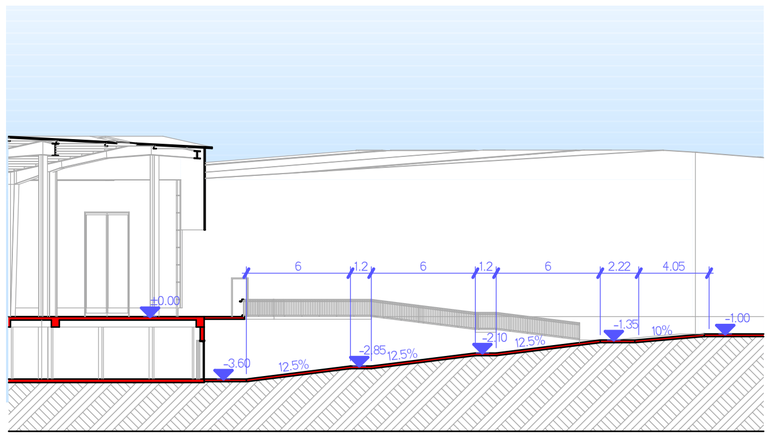

ჭ-03 საპროექტო ჭრილი 1:250

შპს „ნიუ პოინტ“
საქართველო, თბილისი, მგალობლიშვილის ქ. 3
ს/კ 204883943

www.newpoint.ge info@newpoint.ge
mob / cell phone: +995 557 70 44 33

LTD „NEW POINT“
N3 Office , 3 Mgaloblishvili str,
Tbilisi, Georgia. ID: 404883943

პროექტის დასახელება Project: საწყობის არქიტექტურული პროექტი	თანამდებობა Position	სახელი გვარი Name Surname	ხელმოწერა Signature	ფაზები Drawing
	დირექტორი Director	გიორგი ქირკიტაძე Giorgi Kirkitadze		
დამკვეთი Client: შპს "ემერი" ა/ნ 404969593	პროექტის ავტორი Author	გიორგი ხლებაძე Giorgi Khleladze		NAME LAYOUT
	არქიტექტორი Architect			
მისამართი Address: ქალაქი თბილისი, ქეჩა ერისთავი, N 1; ქალაქი თბილისი, მორწყვე ერისთავის ქეჩა, N 243 ს/ა 01.12.08.036.256	არქიტექტორი Architect			
	კონსტრუქტორი Constructor			

თარიღი Date of issue	02/03/2026
მასშტაბი Scale	1:250
სტადია Stage	პროექტი
ფორმატი Paper size	A3
ფაილის სახელი File name	
ფურცლები Pages	ა-301