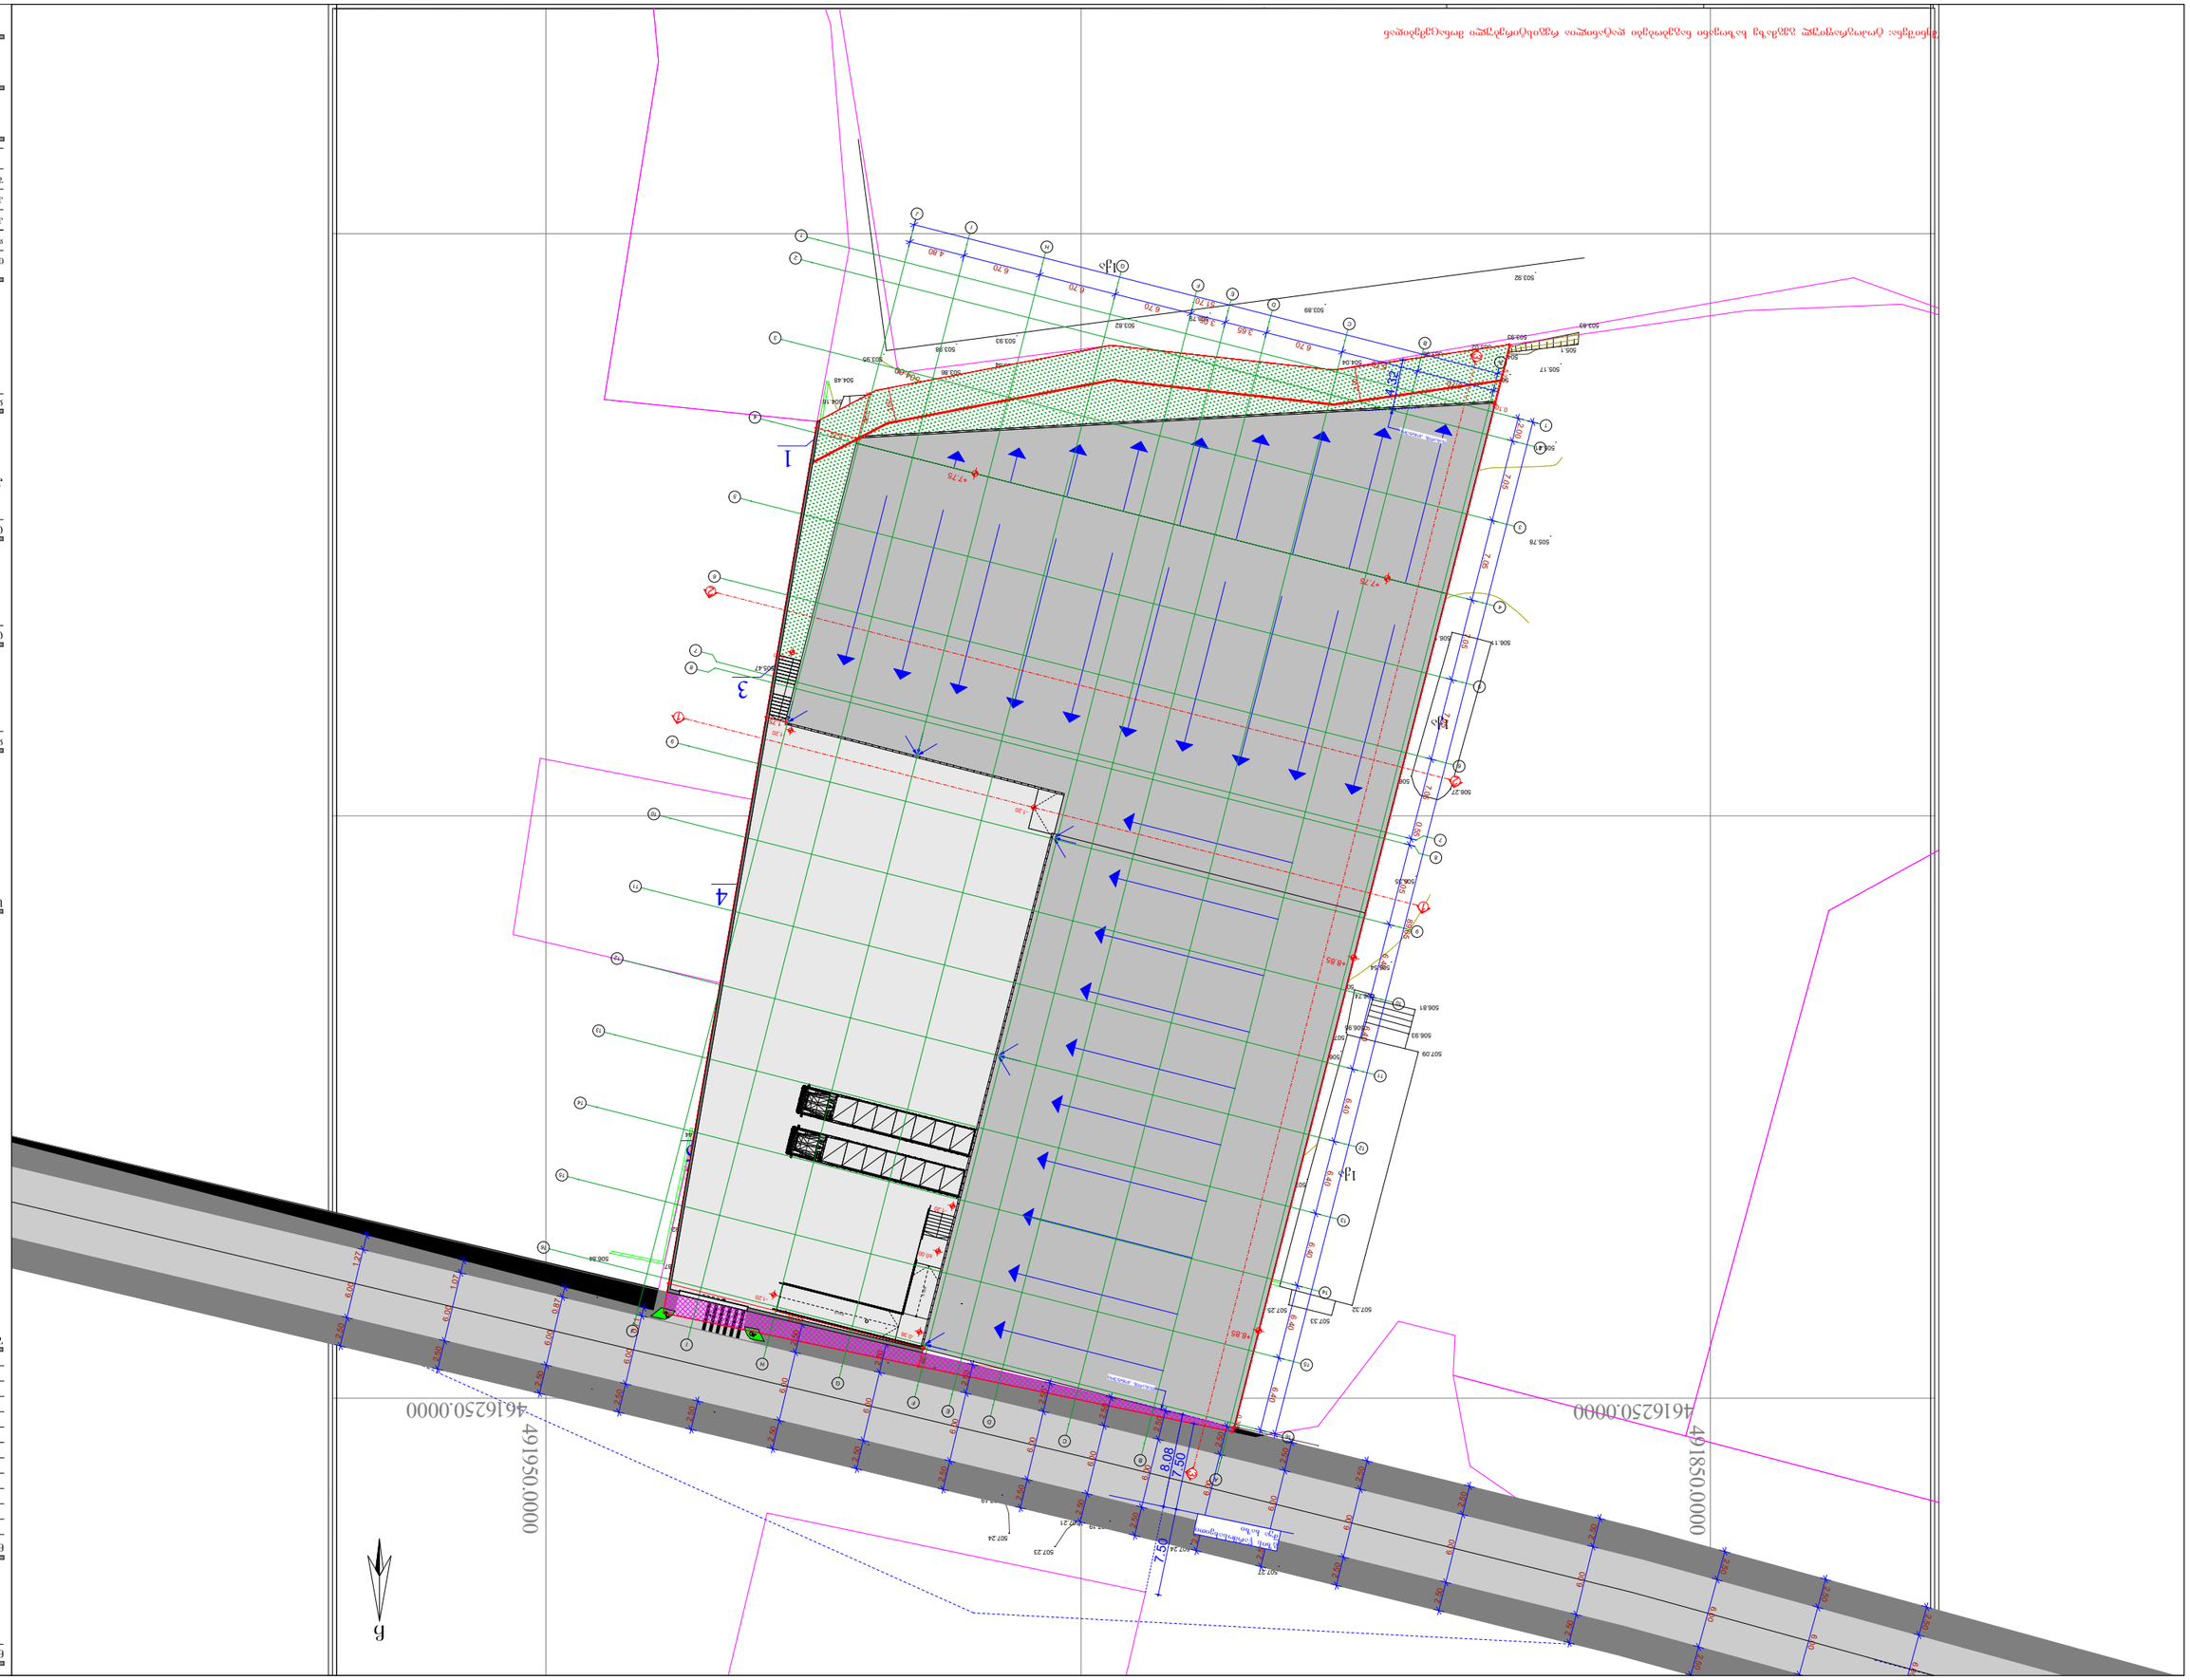

G SPublisherVersion 0.0.100.100

სქემატური ჭრილი

საწყობი

შპს ,,გეოკონდიტერი"
ID ნომერი: 202311550

დამკვეთი:

ნახაზის დასახელება

ობიექტის დასახელება:

ობიექტის მისამართი:

ქ. თბილისი
ალექსანდრე თვალჭრელიძის
IV შესახვევი #7 -ის
მიმდებარედ

(საკ/კოდი: 01.19.18.007.045

)

დამგეგმარებელი:

პრ. ავტორი

თანამდებობა ხელმოწერა სახელი/გვარი

შენიშვნა:

ქ. თბილისი 202

6 w.

ფორმატი:

A

3

დირექტორი

პრ. ავტორი

გ. კაპანაძე

S.p.s

"kroki

" s/k: 400415083

საქართველო, ქ. თბილისი,
აკ. წერეთლის გამზ. #115ა

შეასრულა

შ. ტყემალაძე

მასშტაბი 1:500

გეგმა

ნახაზი A.05.1

გ. კაპანაძე

507

507

507.1

505.1

506.2

506.9

505.4

506.1

507.02
506.94

506.81

506.82

506.68

507.13

507.07

507.09

507.08

507.13

507.32

507.27

507.24

507.19 507.21

507.23
507.24

507.19

507.15

507.12

507.05

506.96

506.94

506.84

506.87

506.92

506.85

506.95

506.99

507.06

507.25

507.33
507.32

503.83

503.92

503.93

504.09
503.96

504.04

503.89

503.91

503.79

503.76
503.84

503.82

503.93

503.84

503.86

503.98

503.95

504.21 504.16

504.48

505.04

505.13

505.32

505.91

505.85

507.48

506.19

505.87
505.63

505.54

505.55

506.44

506.71

505.63

505.51

505.36

505.39

505.06

504.85 505.01

504.98
505.11

505.16

505.12

505.28

505.55

505.98

506.04

506.21

506.17

506.53

506.26

506.19

505.95

505.59

505.36

505.12

504.97

505.42

505.28
505.52

505.75 505.62

505.66

505.78

505.41

505.17
504.96
505.02

505.05

505.43

505.79
505.76

506.03

506.35

506.46

506.71

506.63

506.74

506.95

506.93

506.81

507.09

506.54

506.35

506.27
506.23

506.11
506.14

505.75
505.52

505.44

505.81

506.19

506.21

506.59

507.06

507.09

506.76

506.09

505.47

491850.0000

4616250.0000

491950.0000

4616250.0000

C

შენიშვნა: ტოპოგრაფიულ გეგმაზე ხაზოვანი ნაგებობები დატანილია რეგისტირებული მონაცემებიდან

1qa

1qa

1qa

-მოხრეშილი-

-მოხრეშილი-

-მოხრეშილი-

გრუნტის გზა გრუნტის გზა
გრუნტის

507.00

გზა

506.50

506.00

505.50

505.00

504.50
504.00

506.00

507.00

1

2

3

4

5

6

7

8

9

1

1

3

3

2

2

-1.20

-1.20

-0.36

-1.20

-1.20

+8.85

+7.75

+8.85

+7.75

8.08 7.50 7.50

4.32

3.00

3.00 6.00

2.50

2.50

6.00

2.50

2.50

6.00

2.50

2.50

6.00

2.50

2.50

6.00

2.50

2.50

2.50

6.00

2.50

2.50

6.00

2.50

2.50

6.00

2.50

2.50

6.00

2.50

2.50
2.50

6.00 0.71

2.50

6.00 0.87
6.00 1.07

2.50

2.50

6.00 1.27

2.50

6.00

2.50

2.50

6.00

2.50

2.50

6.00

2.50

2.50

6.00

2.50

6.00

2.50

8.00 %

8.00

%

ფასადის
კონტური

ფასადის
კონტური

A

A

B

B

C

C

D

D

F

F

E

E

G

G

H

H

I

I

J

J

14

14

15

15

13

13

12

12

11

11

10

10

9

9

8

8

7

7

6

6

5

5

4

4

3

3

2

2

1

1

16

16

±0.00

-3.

60

51.70

6.70

6.70

6.70

3.05

3.65

6.70

6.70

6.70

4.80

89.65 7.05 0.55

6.40

7.05

6.40

7.05

6.40

7.05

6.40

7.05

6.40

7.05

6.40

2.00

6.40

0.38

1.58

22.55

1.75

3.72

3.96

0.10 5.23

გზის

წარმოსახვითი

შუა

ხაზი

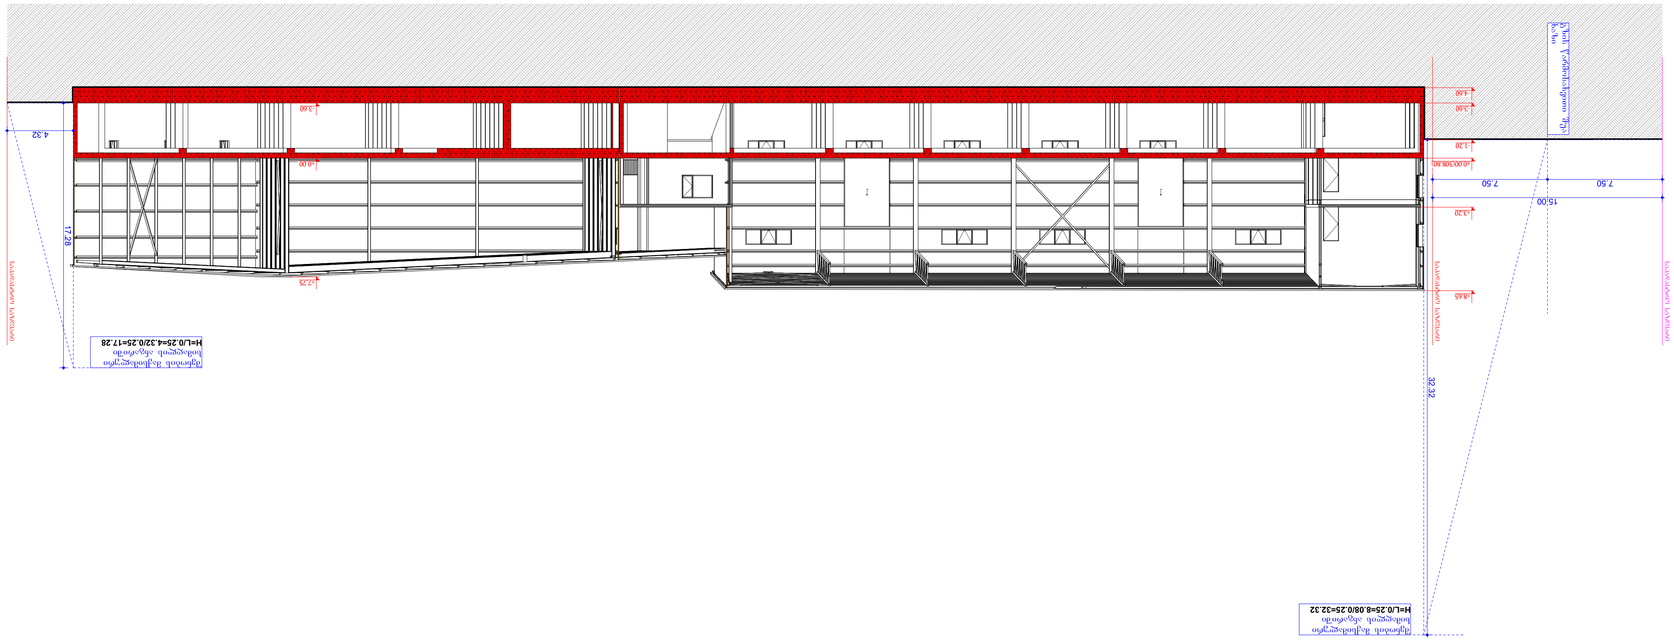

G SPublisherVersion 0.0.100.100

სქემატური ჭრილი

საწყობი

შპს ,,გეოკონდიტერი"
ID ნომერი: 202311550

დამკვეთი:

ნახაზის დასახელება

ობიექტის დასახელება:

ობიექტის მისამართი:

ქ. თბილისი
ალექსანდრე თვალჭრელიძის
IV შესახვევი #7 -ის
მიმდებარედ

(საკ/კოდი: 01.19.18.007.045

)

დამგეგმარებელი:

პრ. ავტორი

თანამდებობა ხელმოწერა სახელი/გვარი

შენიშვნა:

ქ. თბილისი 202

6 w.

ფორმატი:

A

2

დირექტორი

პრ. ავტორი

გ. კაპანაძე

S.p.s

"kroki

" s/k: 400415083
საქართველო, ქ. თბილისი,
აკ. წერეთლის გამზ. #115ა

შეასრულა

შ. ტყემალაძე

მასშტაბი 1:200

სიმაღლის ანგარიში

ნახაზი A.05.2

გ. კაპანაძე

7.50 7.50

15.00

32.32

4.32

17.28

-3.60

±0.00

+7.75

- 4.60

- 3.60

- 1.20

±0.00(508.80)

+3.20

+8.65

საკადასტრო საზღვარი

საკადასტრო საზღვარი

საკადასტრო საზღვარი

გზის წარმოსახვითი შუა

ხაზი

შენობის მაქსიმალური სიმაღლის ანგარიში
H=L/0.25=8.08/0.25=32.32

შენობის მაქსიმალური სიმაღლის ანგარიში
H=L/0.25=4.32/0.25=17.28