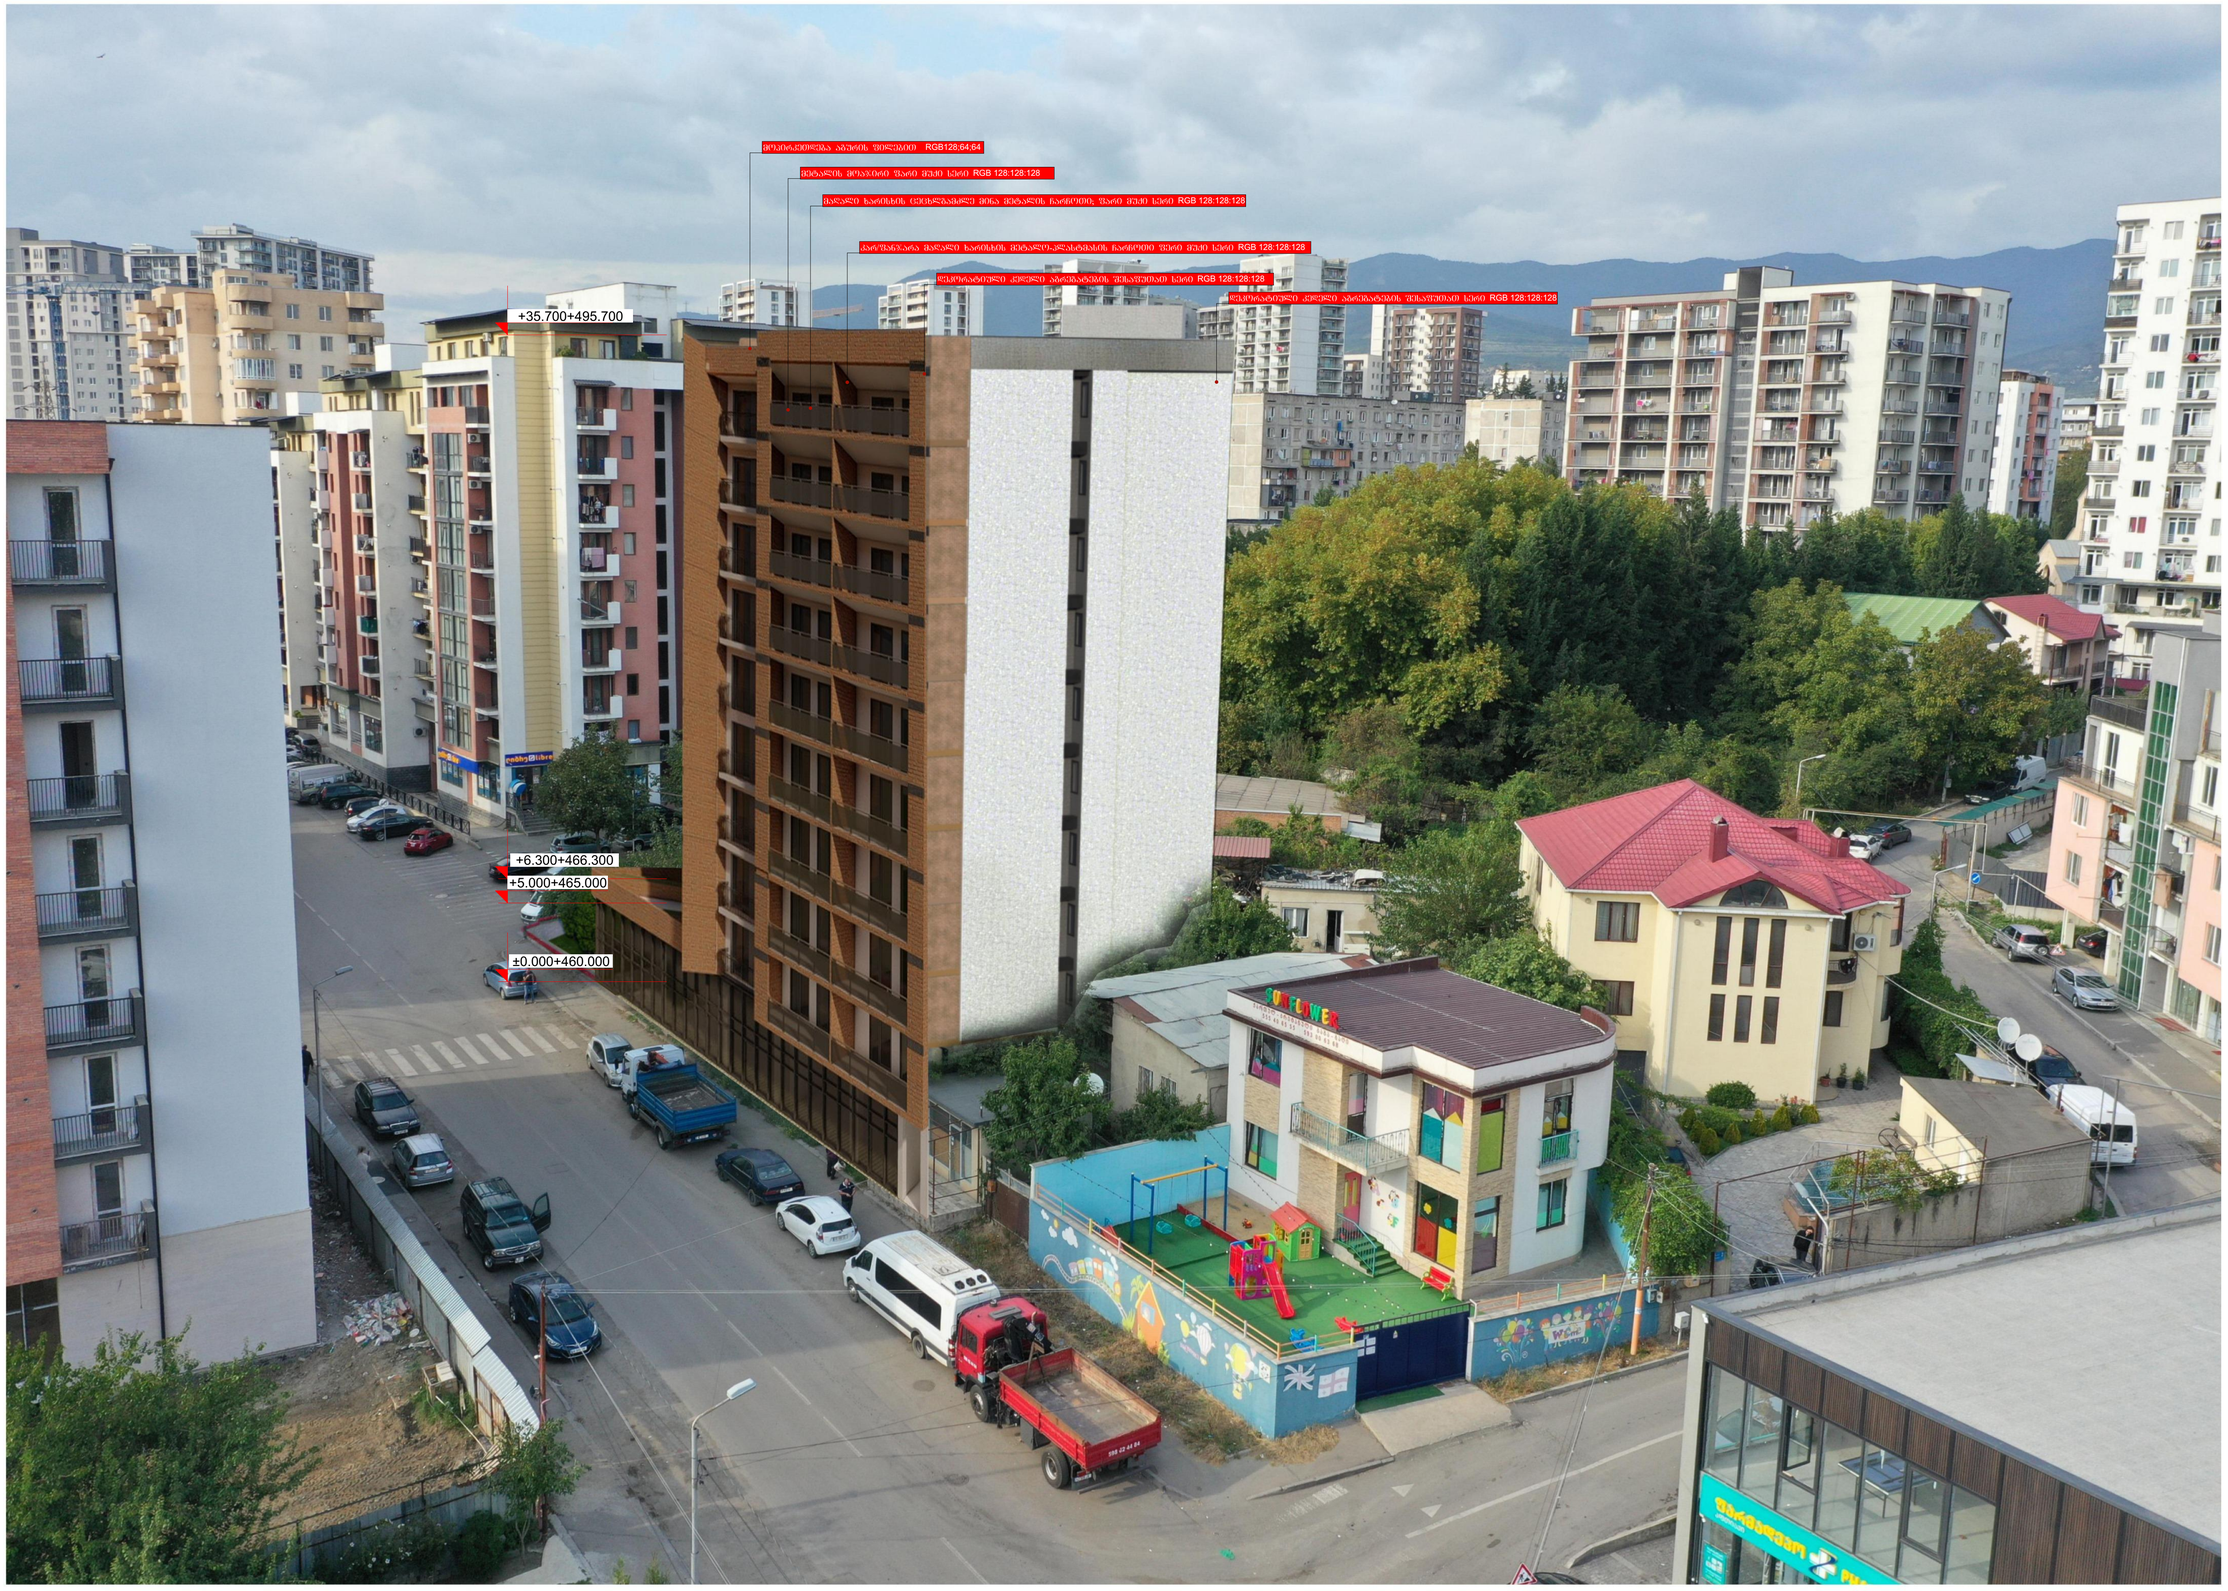

საპროექტო ორგანიზაცია
Company name

შპს "არქისენს" ს/ნ 405559257

პროექტის დასახელება
Job Title

მრავალბინიანი საცხოვრებელი სახლი

მისამართი:
Address

ქ. თბილისი ბერეორიშვილის ქუჩა №13,1
მასაღლური №№11
ს/ნ 01.11.12.018.837

ახსნა-განმარტება:
Explication:

- გრუნტი
- ასფალტ-ბეტონის საფარი
- მონოლითური რკინაბეტონის კედელი 2 სანიშნებლობის
- ქვიშა
- ფილები
- გრუნტსამაგრი
- მიწის მასწორებელი ტიპის

ასფალტ-ბეტონის საფარი
880
2200
90
ასფალტ-ბეტონის საფარის №
მასწორებელი

პროექტის სტადია Drawing Status		მკს. თარიღი Date
არქიტექტურული პროექტი		2025/04/10
მონაწილეობა performers		
თანამდებობა	სახელი,გვარი	ხელმოწერა
მთავარი არქიტექტორი	გურამ თუთაძე	
პრ. პმორი	ნანა პაპანაძე	

ნახაზის დასახელება
Drawing title

ფოტომონტაჟი+რენდერები

ნახაზის № INDEX	ფურც. რაოდ. PAGES	ფურცლის ზომა
A.09.1		A1
მასშტაბი Drawing Scale 1:250		

2026 წ



საპროექტო ორგანიზაცია
Company name

შპს "არქისენს" ს/ნ 405559257

პროექტის დასახელება
Job Title

მრავალბინიანი საცხოვრებელი სახლი

მისამართი:
Address

ქ. თბილისი ბოესორგმანიტის ქუჩა №13,1
მასკვლეული №1№11
ს/ნ 01.11.12.018.837

განმარტებები:
Explication:

- ბეტონი
- ალიუმის შენადნობი
- ალუმინის შენადნობის ფანჯრის ბადე 2 ფენა მინით, სპილენძის ფერის ალუმინის
- ლითონი
- მოპირკეთება
- შენის ბეჭდვილოკალისათვის

ალიუმის შენადნობის ფანჯრის ბადე
880
2200
1-1
90
ალიუმის შენადნობის №
შენადნობის ფანჯრის ბადე

პროექტის სტატუსი Drawing Status		თარიღი Date
არქიტექტურული ნაწილები		2025/04/10
შემსრულებლები performers		
თანამდებობა	სახელი,გვარი	ხელმოწერა
პროექტის ავტორი	გერგა თუთაძე	
არ. პასორი	ნინა პაპანაძე	

ნახაზის დასახელება
Drawing title

ფოტომონტაჟი+რენდერები

ინდექსი № INDEX	ფურც. რაოდ. PAGES	ფურცლის ზომა
A.09.3		A1
მასშტაბი Drawing Scale 1:200		

2026 წ



