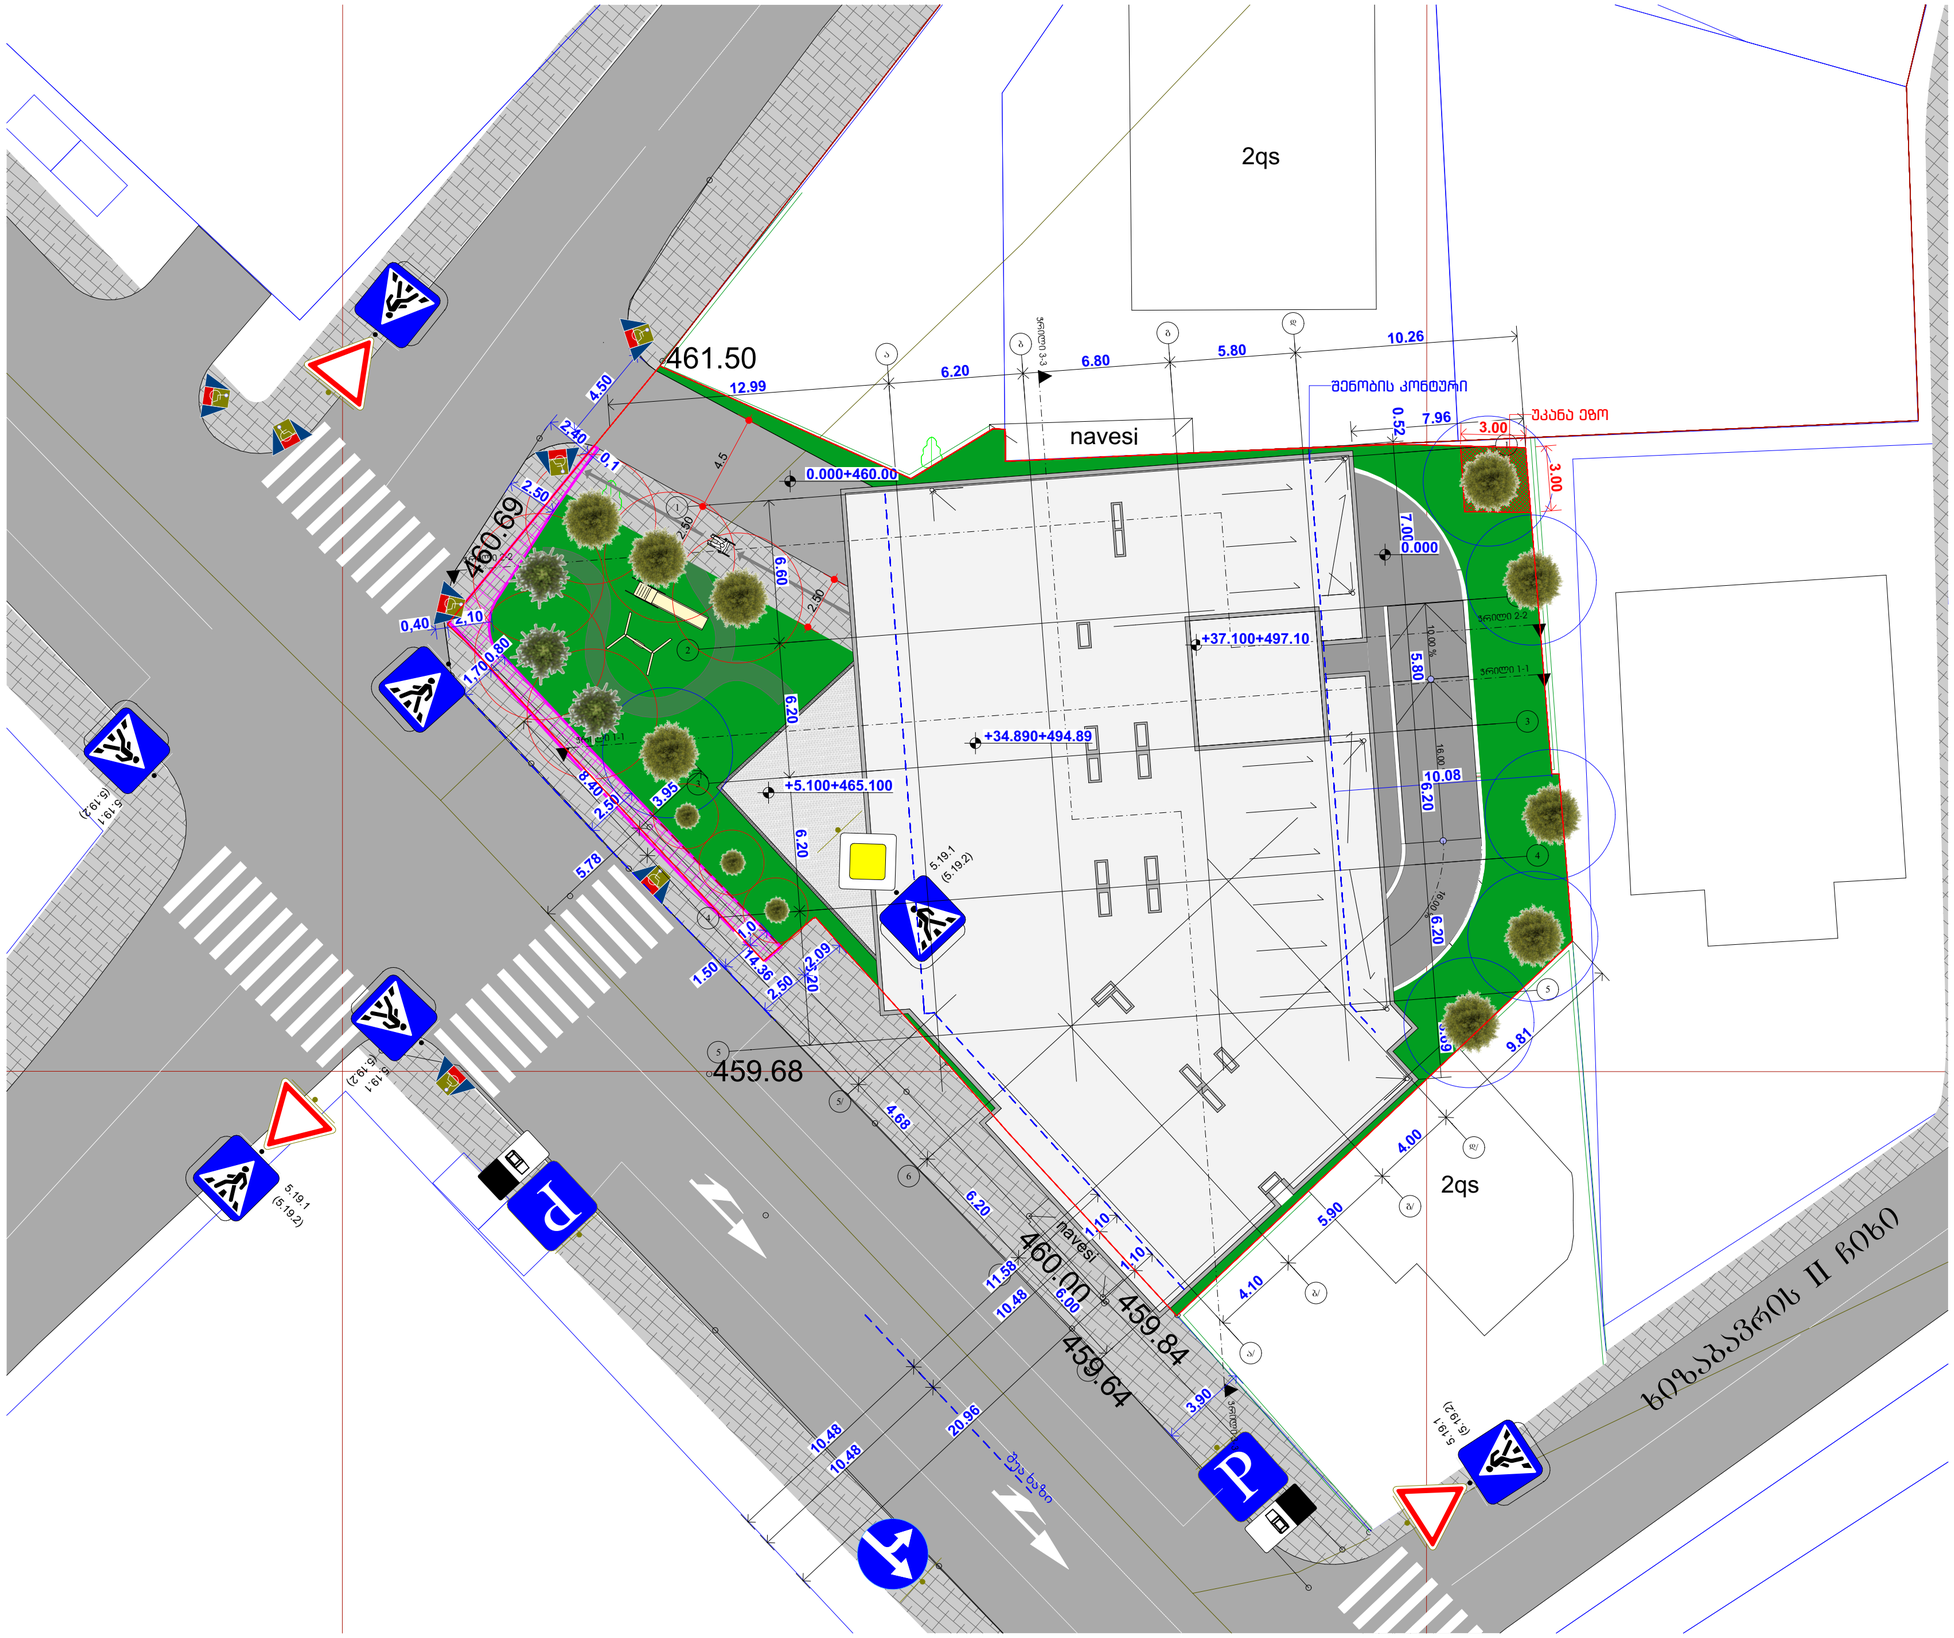

SBublisherVersion 0.0.100.100

ქ. თბილისი ბოჭორიშვილის ქუჩა

#13

,

1
გასასვლელი

#

1

#11
s

/k 01.11.12.018.837

მასშტაბი

Drawing Scale

1

:200

A.02.2

2026

/03

/03

გენგეგმა

Job Title

Address

Explication

:

Drawing Status Date კ-1

220

0

880

90

მონოლითი

ბლოკის
შემავსებელი

შახტა გაყვანილობების

ათვის

გაძლიერებული ბეტონი

2
sT

-ზე მეტი
ხანძრმედეგობისთვის

ლითონი

მოპირკეთება

კარის
სპეციფიკაციის

#

ხანძარმედეგობა

კარის
თავისუფალი
სიგანე

კარის
თავისუფალი
სიმაღლე

შპს

~არქისენს~

s

/k 405559257

გურამ თავაძე

ნანა კაპანაძე

პროექტის დასახელება

მისამართი:

Company name

საპროექტო ორგანიზაცა

ექსპლიკაცია:

2026

w

A2

ფურცელის
ზომა

ნახაზის დასახელება

პროექტის სტატუსი

Drawing title

არქიტექტურული პროექტი

შეს. თარიღი

შემსრულებლები
performers

ინდექსი

#
INDE

X

ფურც. რაოდ.
PAGES

თანამდებობა სახელი.გვარი ხელმოწერა

მთავარი
არქიტექტორი

პრ. ავტორი

მრავალბინიანი საცხოვრებელი

სახლი

459
459

.

84

.

64

460.00

460.69

461

.50

459

.68

2qs

2qs

2qa

2qa

ნავესი

ბეტ

ეზო

ნავესი

ნავესი

2qs

16

.00 %

5

5

1

1

3

3

8

b

/

4

4

a

b

g

d

d

/

g

/

b

/

7

6

2

5

/

a

/

16.00 %

10.00 % 16 00 . %

ჭრილი

2

-

2

ჭრილი

2

-

2

ჭრილი 3-3

ჭრილი 3-3

ჭრილი

1

-

1 ჭრილი 1-1 8.40 14.36 4.68 6.20 6.00 6.60 6.20 6.20 6.20 3.95 5.78

7.96

10.08

3,90

1.10

20.96

1.10

10.48

10.48

11.58

10.48

2.50

1,70 0,80

2.50

3.00

3.00

4.10

5.90

4.00

9.81

0.52 7.00 5.80 6.20 6.20 3.69

12.99

6.20 6.80 5.80 10.26

2,40
0,1

0,40

2,10

1,0

1.50
2,50

2.09

4.5

2.50

4.50

2.50

+37.100+497.10

+34.890+494.89

+5.100+465.100

0.000+460.00

0.000

უკანა ეზო

შენობის კონტური

შუა ხაზი

31

5

.19
.1 (5.19

.2)

P

xizabavris

II

ჩიხი

5 19. 1.

(5 19. 2.)

5.19.1
(5.19.2)

5 19. 1. 5(19. 2.)

P

5 19. 1. 5(19. 2.)