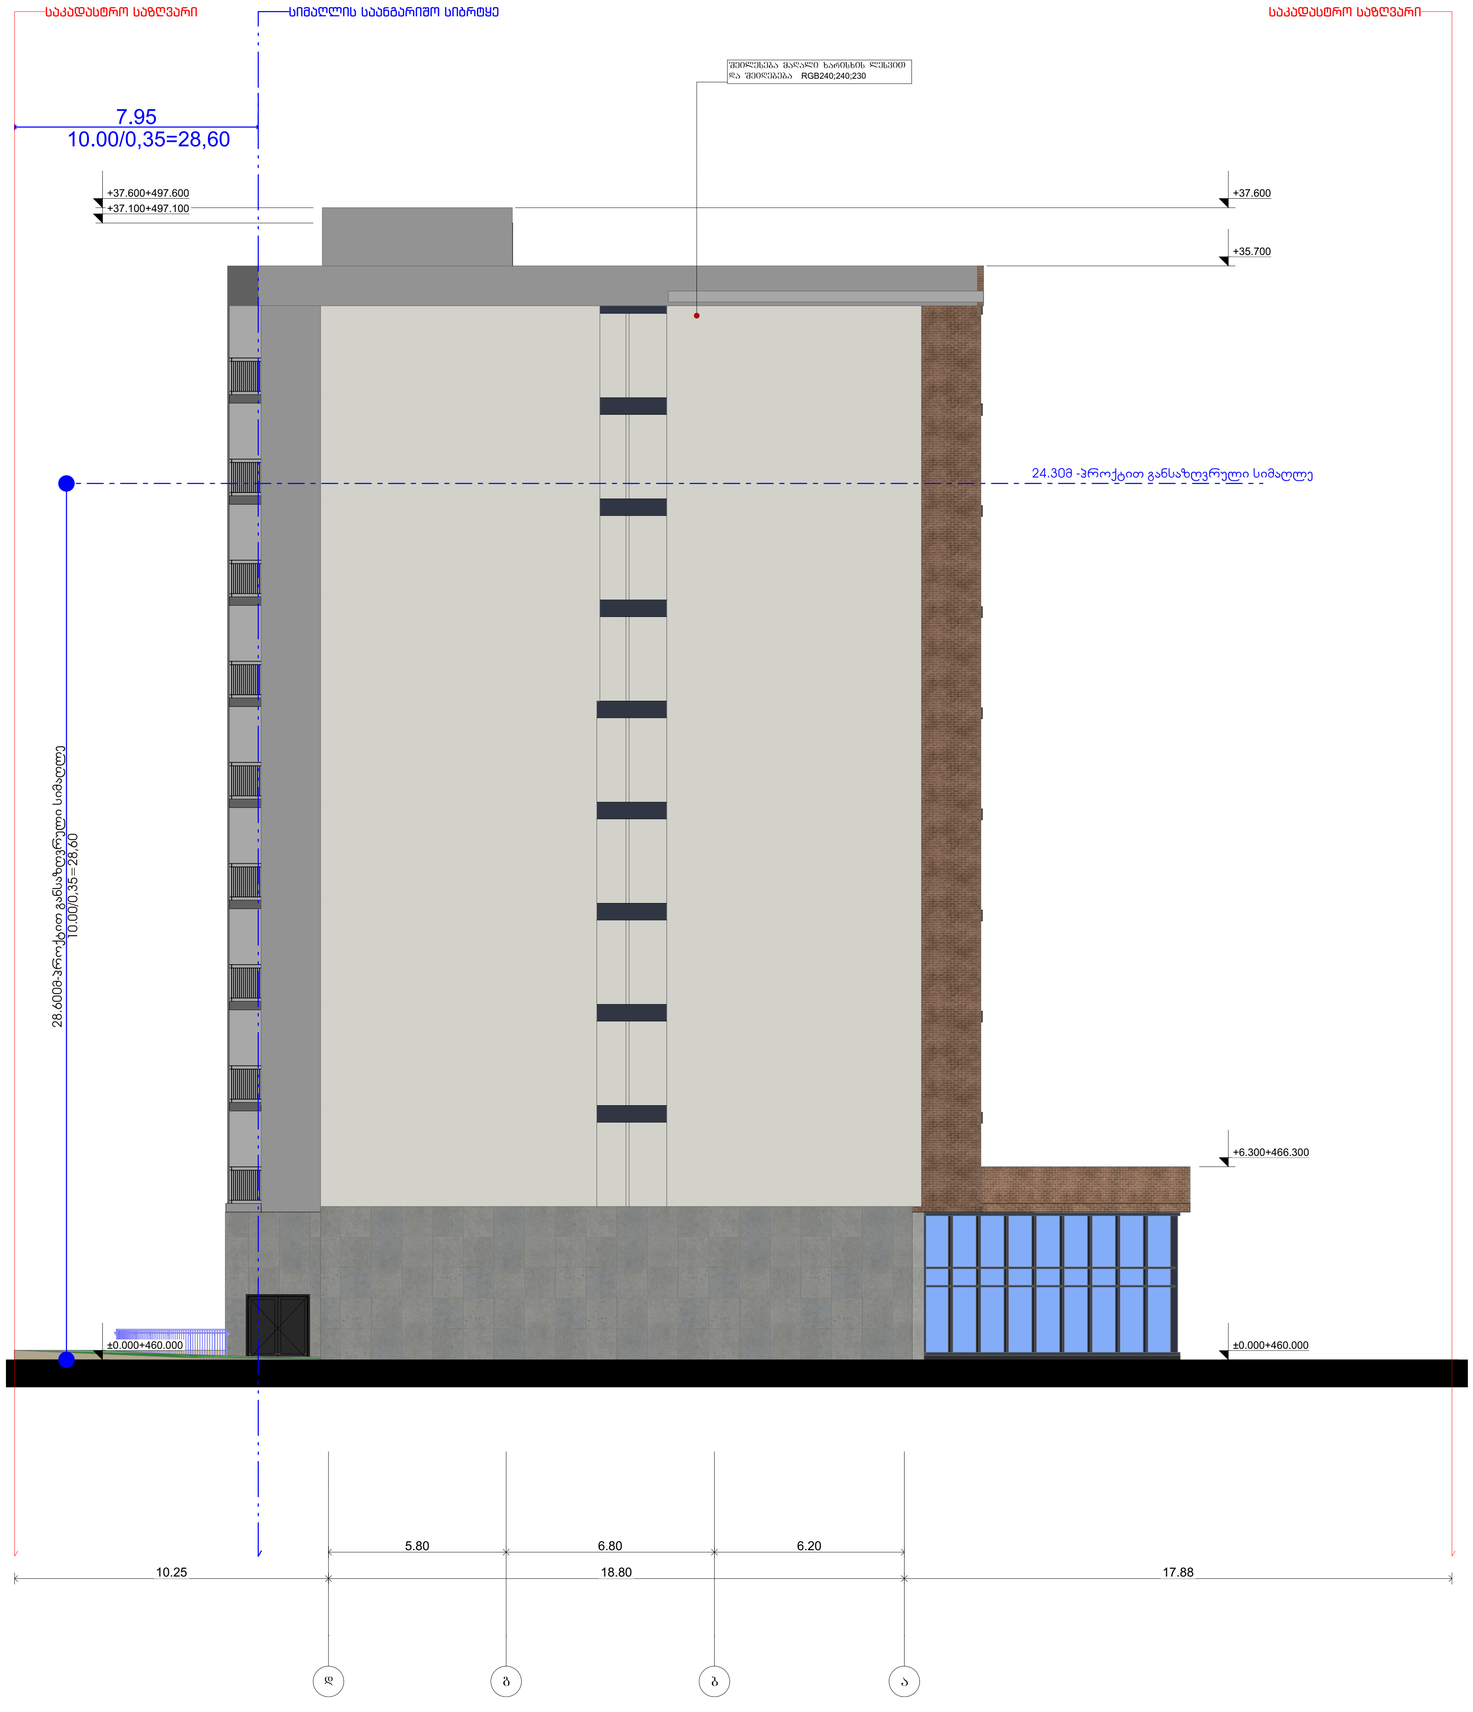

საპროექტო ორგანიზაცა
Company name

შპს "არქისენს" ს/ა 405559257

პროექტის დასახელება
Job Title

მრავალბინიანი საცხოვრებელი სახლი

მისამართი:
Address

ქ. თბილისი ბოჯორიმვილის ქუჩა №13,1
მასასვლელი №1№11
ს/ა 01.11.12.018.837

ექსპლიკაცია:
Explication:

- მოჩოლითი
- ალოკის მეტამსებელი
- ბეტონიერებელი ბეტონი 2 ტ. ნე 2000 ბანმოზეტეგობისთვის
- ლითონი
- მოკირაეთება
- მახტა ბეტანილობებისათვის

ალის სიმაღლი სიმაღ	880	ჯ-1	ალის სიმაღლეთაციის №
ალის სიმაღლი სიმაღ	2200	90	ხანიერებლება

პროექტის სტატუსი Drawing Status	მეს. თარიღი Date
არქიტექტურული პროექტი	2026/03/03

მემსრულებლები
performers

თანამდებობა	სახელი.გვარი	ხელმოწერა
მთავარი არქიტექტორი	გურამ თავაძე	
პრ. ავტორი	ნანა ჯავანაძე	

ნახაზის დასახელება
Drawing title

ფასადი დ-ა რერძებ მორის

ინდექსი № INDEX	ფურც. რაოდ. PAGES	ფურცელის ზომა
.08.1		A1

მასშტაბი
Drawing Scale
1:100

2026 წ

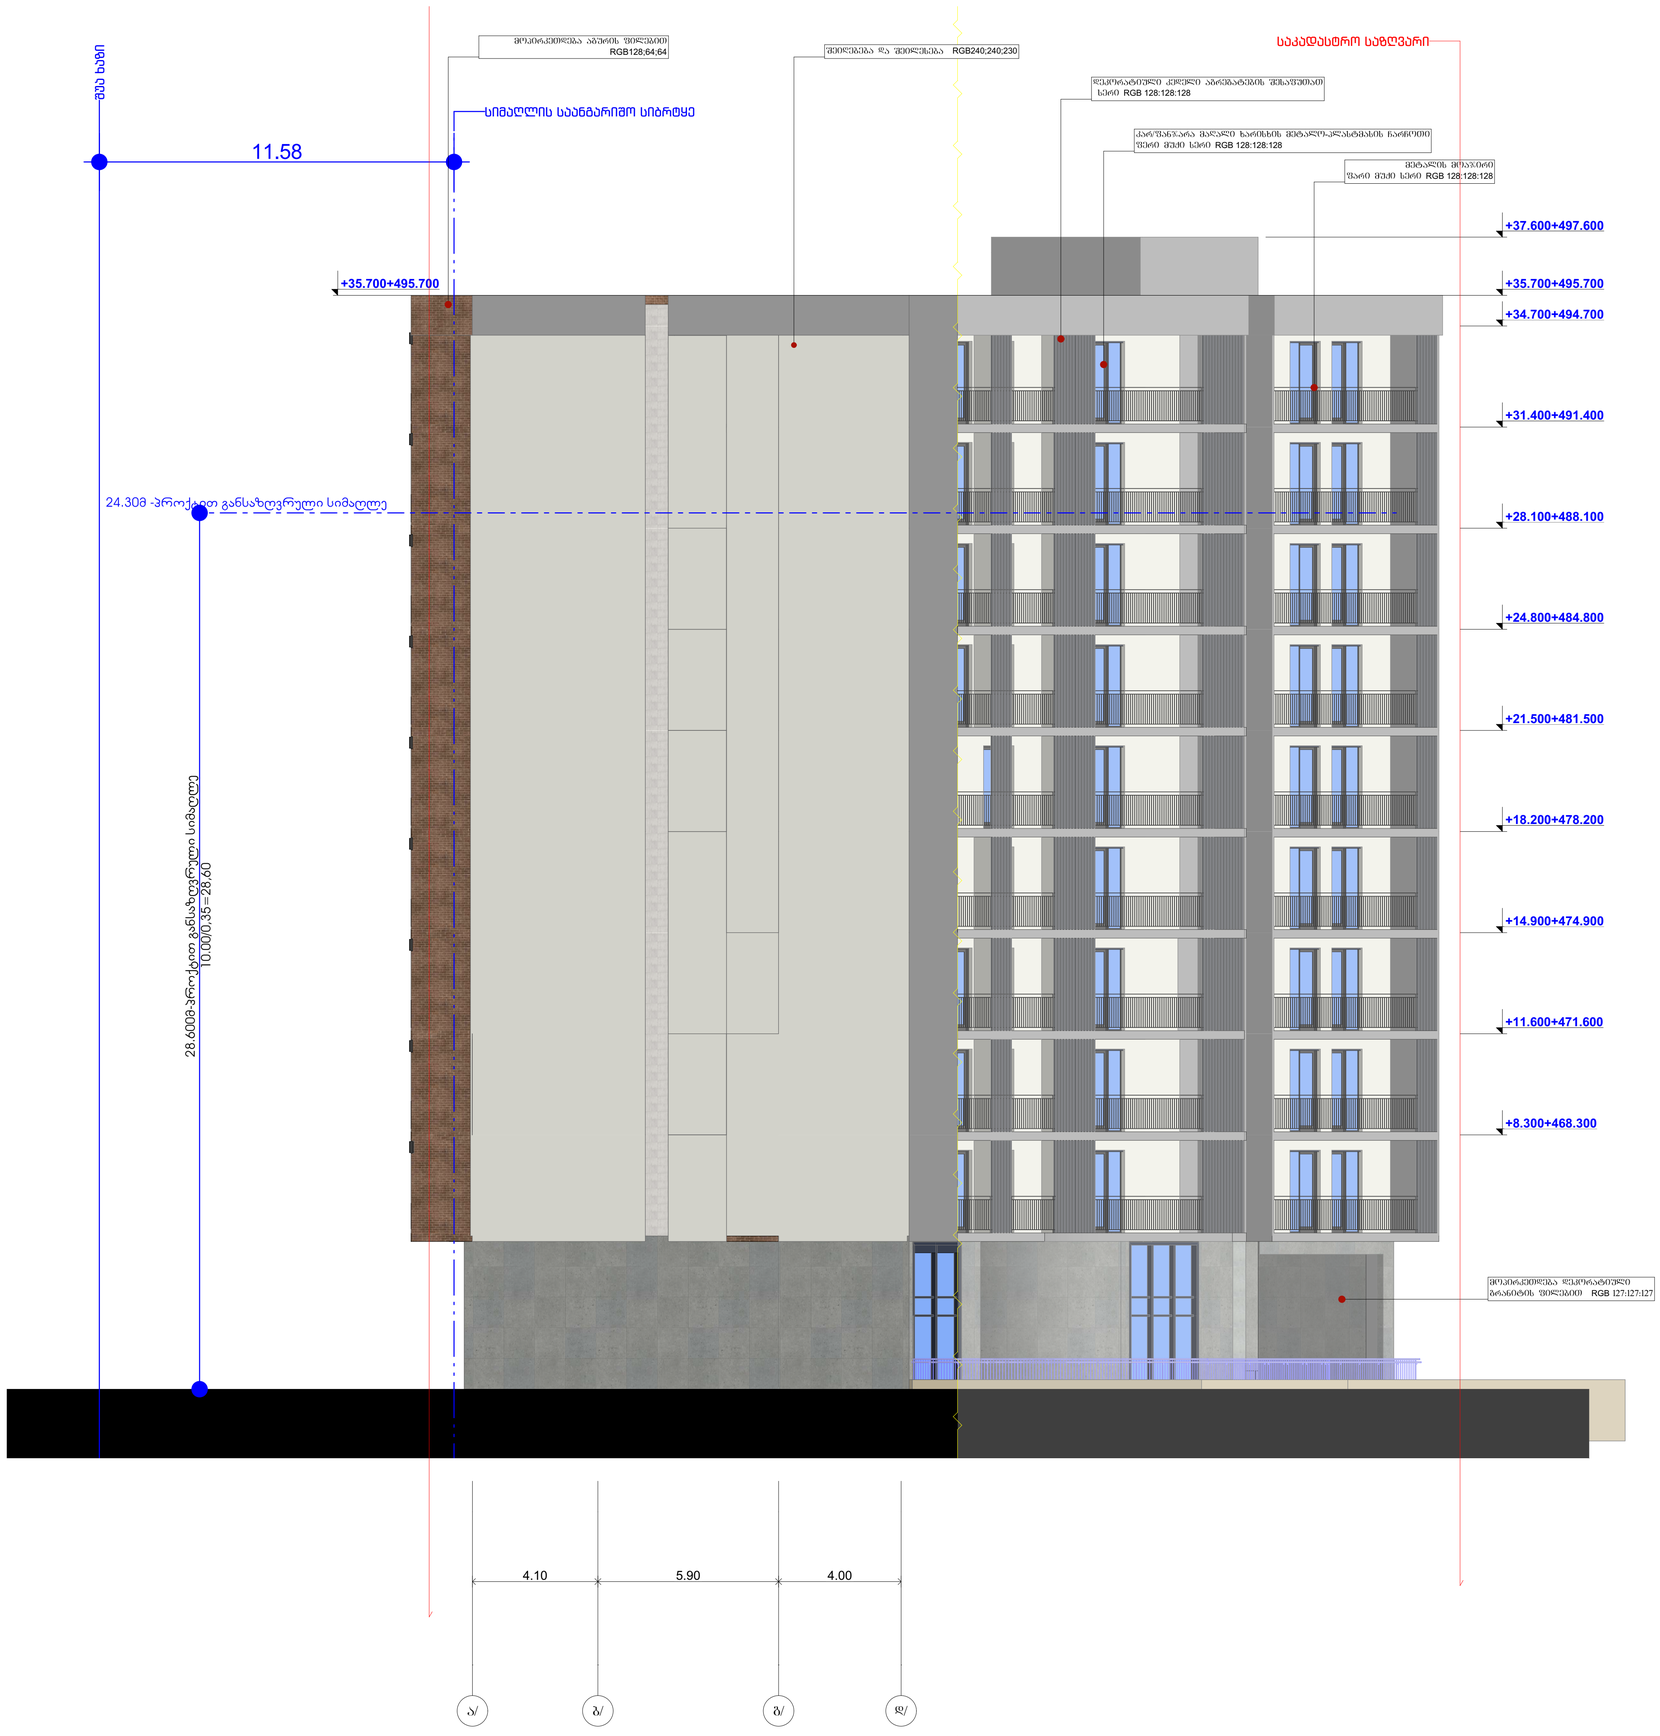

საპროექტო ორგანიზაცია
Company name

შპს "არქისენს" ს/კ 405559257

პროექტის დასახელება
Job Title

მრავალბინიანი საცხოვრებელი სახლი

მისამართი:
Address

ქ. თბილისი ალფორიველის ქუჩა №13,1
მასაჯლილი №1№11
ს/კ 01.11.12.018.837

ექსპლიკაცია:
Explication:

- მონოლითი
- ალიუმინის მასალისგანი
- მინატეხებიანი ბათონი 2 (10 სმ სისქით) ბანათვალიერებისთვის
- ლითონი
- მონოლითი
- მასა მასალისთვის

ალიუმინის ფანჯრის ბლოკი 880 2200 ჯ-1 ალიუმინის ფანჯრის ბლოკის №
ალიუმინის ფანჯრის ბლოკის სისქე 90 ბანათვალიერება

პროექტის სტადია Drawing Status	თარიღი Date
არქიტექტურული ამოცანა	2026/03/03

შემსრულებლები performers

თანამდებობა	სახელი,გვარი	ხელმოწერა
მთავარი არქიტექტორი	გელა თუთაძე	
არქ. ასოცირი	ნანა ჯავახაძე	

ნახაზის დასახელება
Drawing title

□ელექტრო მეცხირე

ინდექსი № INDEX	ფურც. რაოდ. PAGES	ფურცლების ზომა
□.08.2		A1

მასშტაბი Drawing Scale 1:100

2026 წ

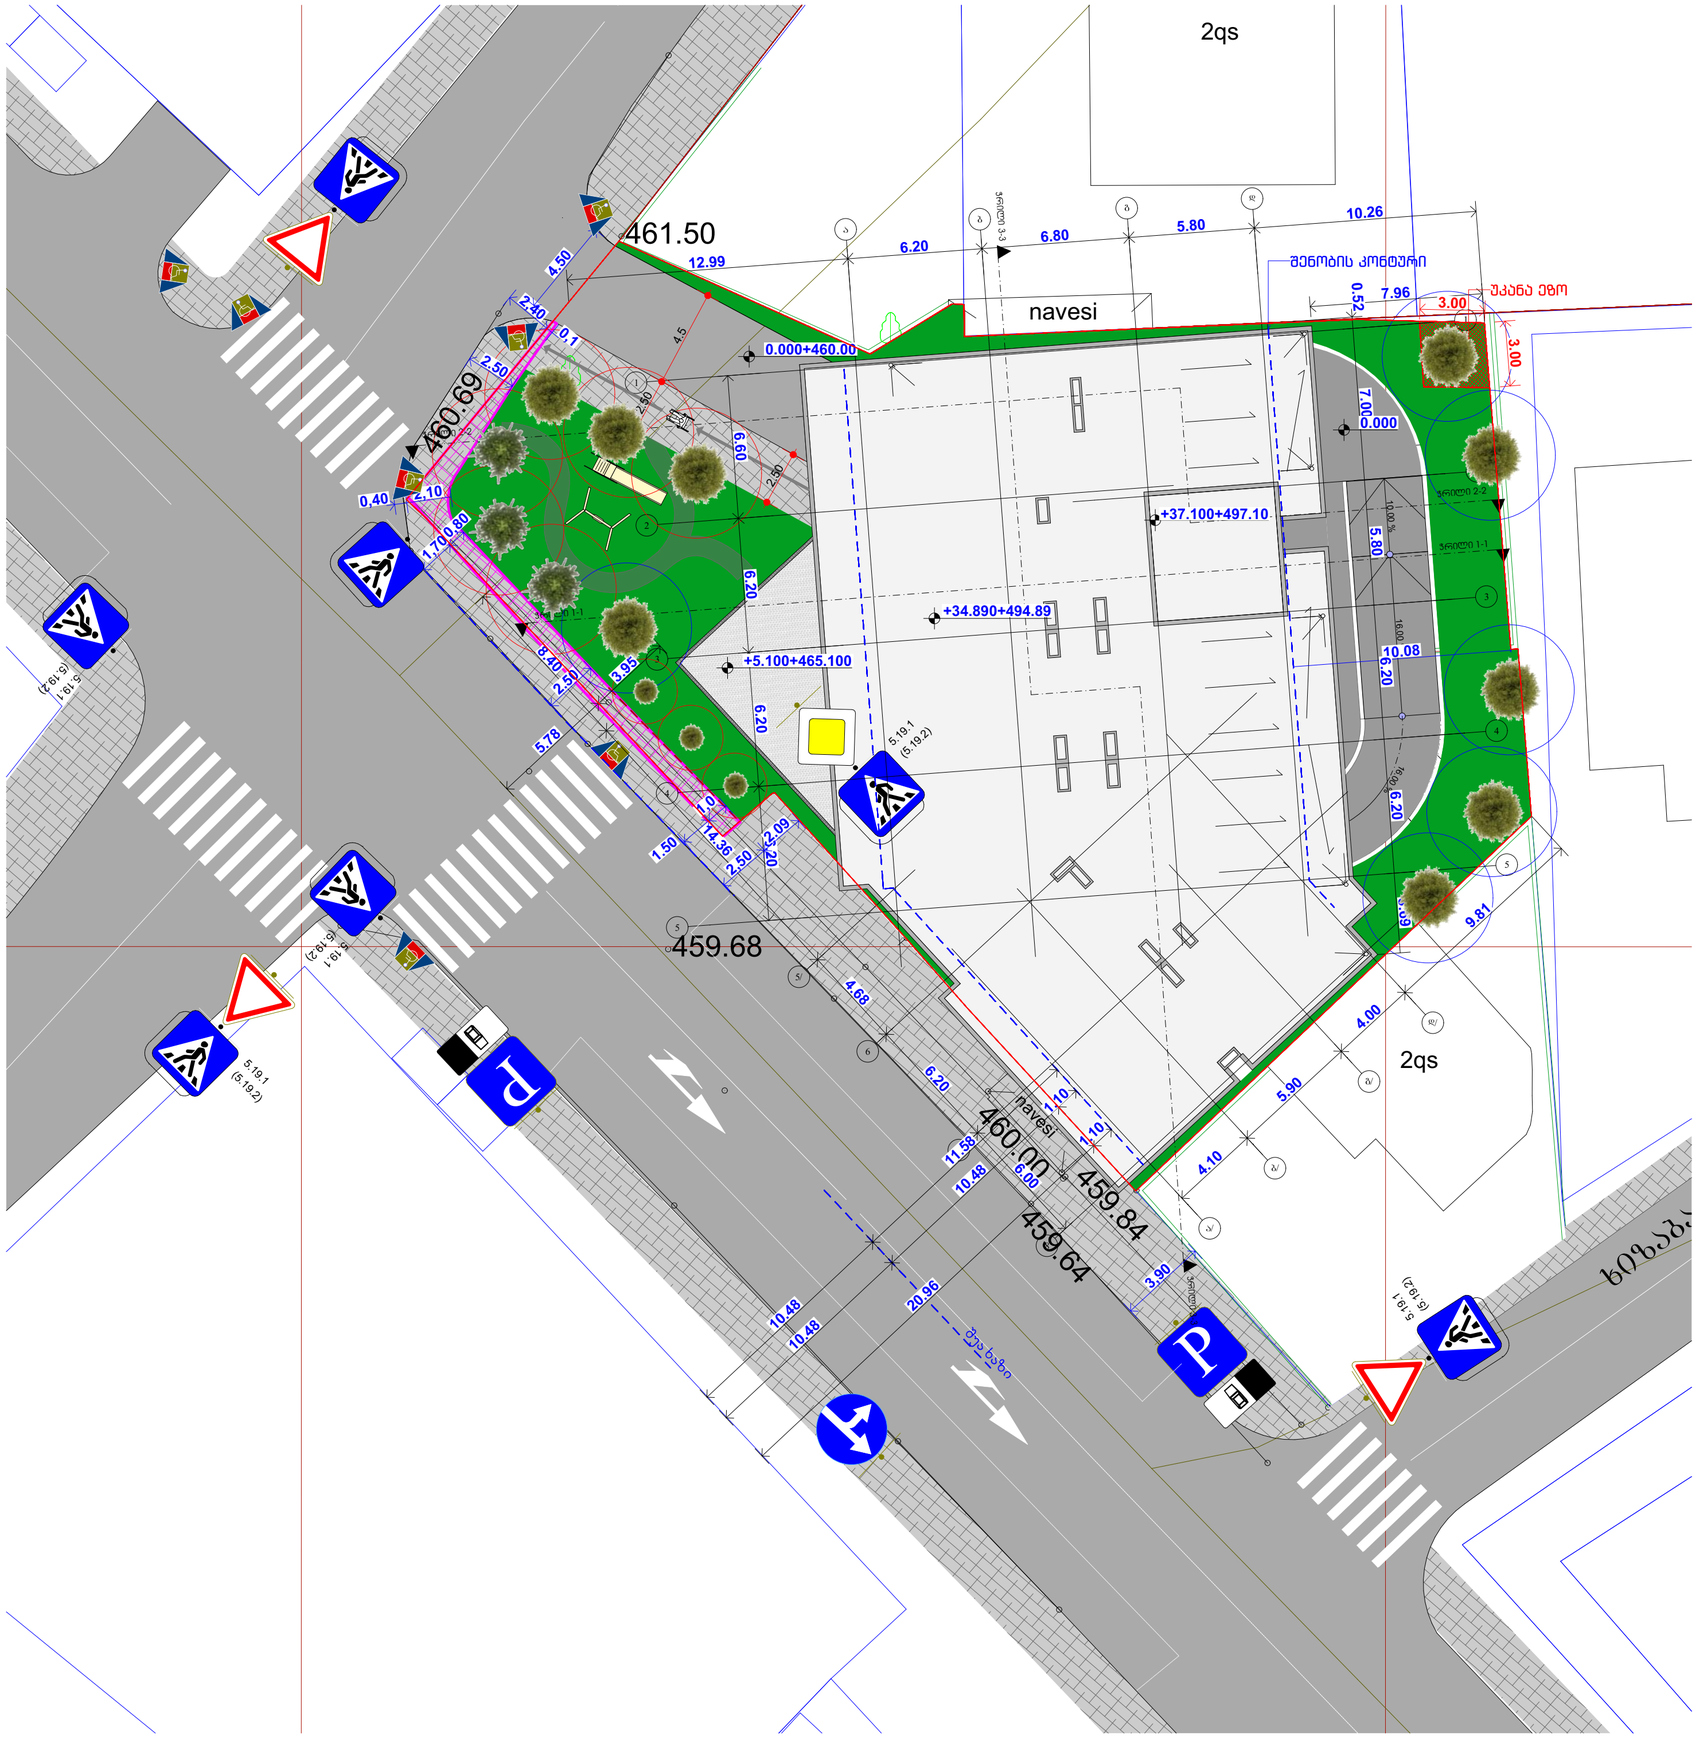

საპროექტო ორგანიზაცა
Company name

შპს "არქისენს" ს/ა 405559257

პროექტის დასახელება
Job Title

მრავალბინიანი საცხოვრებელი სახლი

მისამართი:
Address

ქ. თბილისი ბოჭორიშვილის ქუჩა №13,1
ბასასელელი №1№11
ს/ა 01.11.12.018.837

ექსპლიკაცია:
Explication:

	მოზოლიები
	ბლოკის ფუძეკედელი
	ბეტონიანებელი ბეტონი 2 ცეტ ჯეკი ბანჯოვანებობისთვის
	ლითონი
	მოკირავთება
	ბეტა ბეფეტლოვანისთვის

ეტის ფუძეკედლი ცეტ	880	3-1	ეტის ბეკეფეფეკეთა №
ეტის ფუძეკედლი ცეტ	2200	90	ბანჯოვანებობა

პროექტის სტატუსი Drawing Status	შეს. თარიღი Date
არქიტექტურული პროექტი	2026/03/03

შემსრულებლები
performers

თანამდებობა	სახელი.გვარი	ხელმოწერა
მთავარი არქიტექტორი	გურამ თავაძე	
ჯრ. აგტორი	ნანა ჯაჯანაძე	

ნახაზის დასახელება
Drawing title

გენგეგმა

ინდექსი № INDEX	ფურც. რაოდ. PAGES	ფურცლის ზომა
□.08.3		A2

ვასტაბი
Drawing Scale
1:200

2026 წ