

ფასადი მ-ა ღერძებს შორის

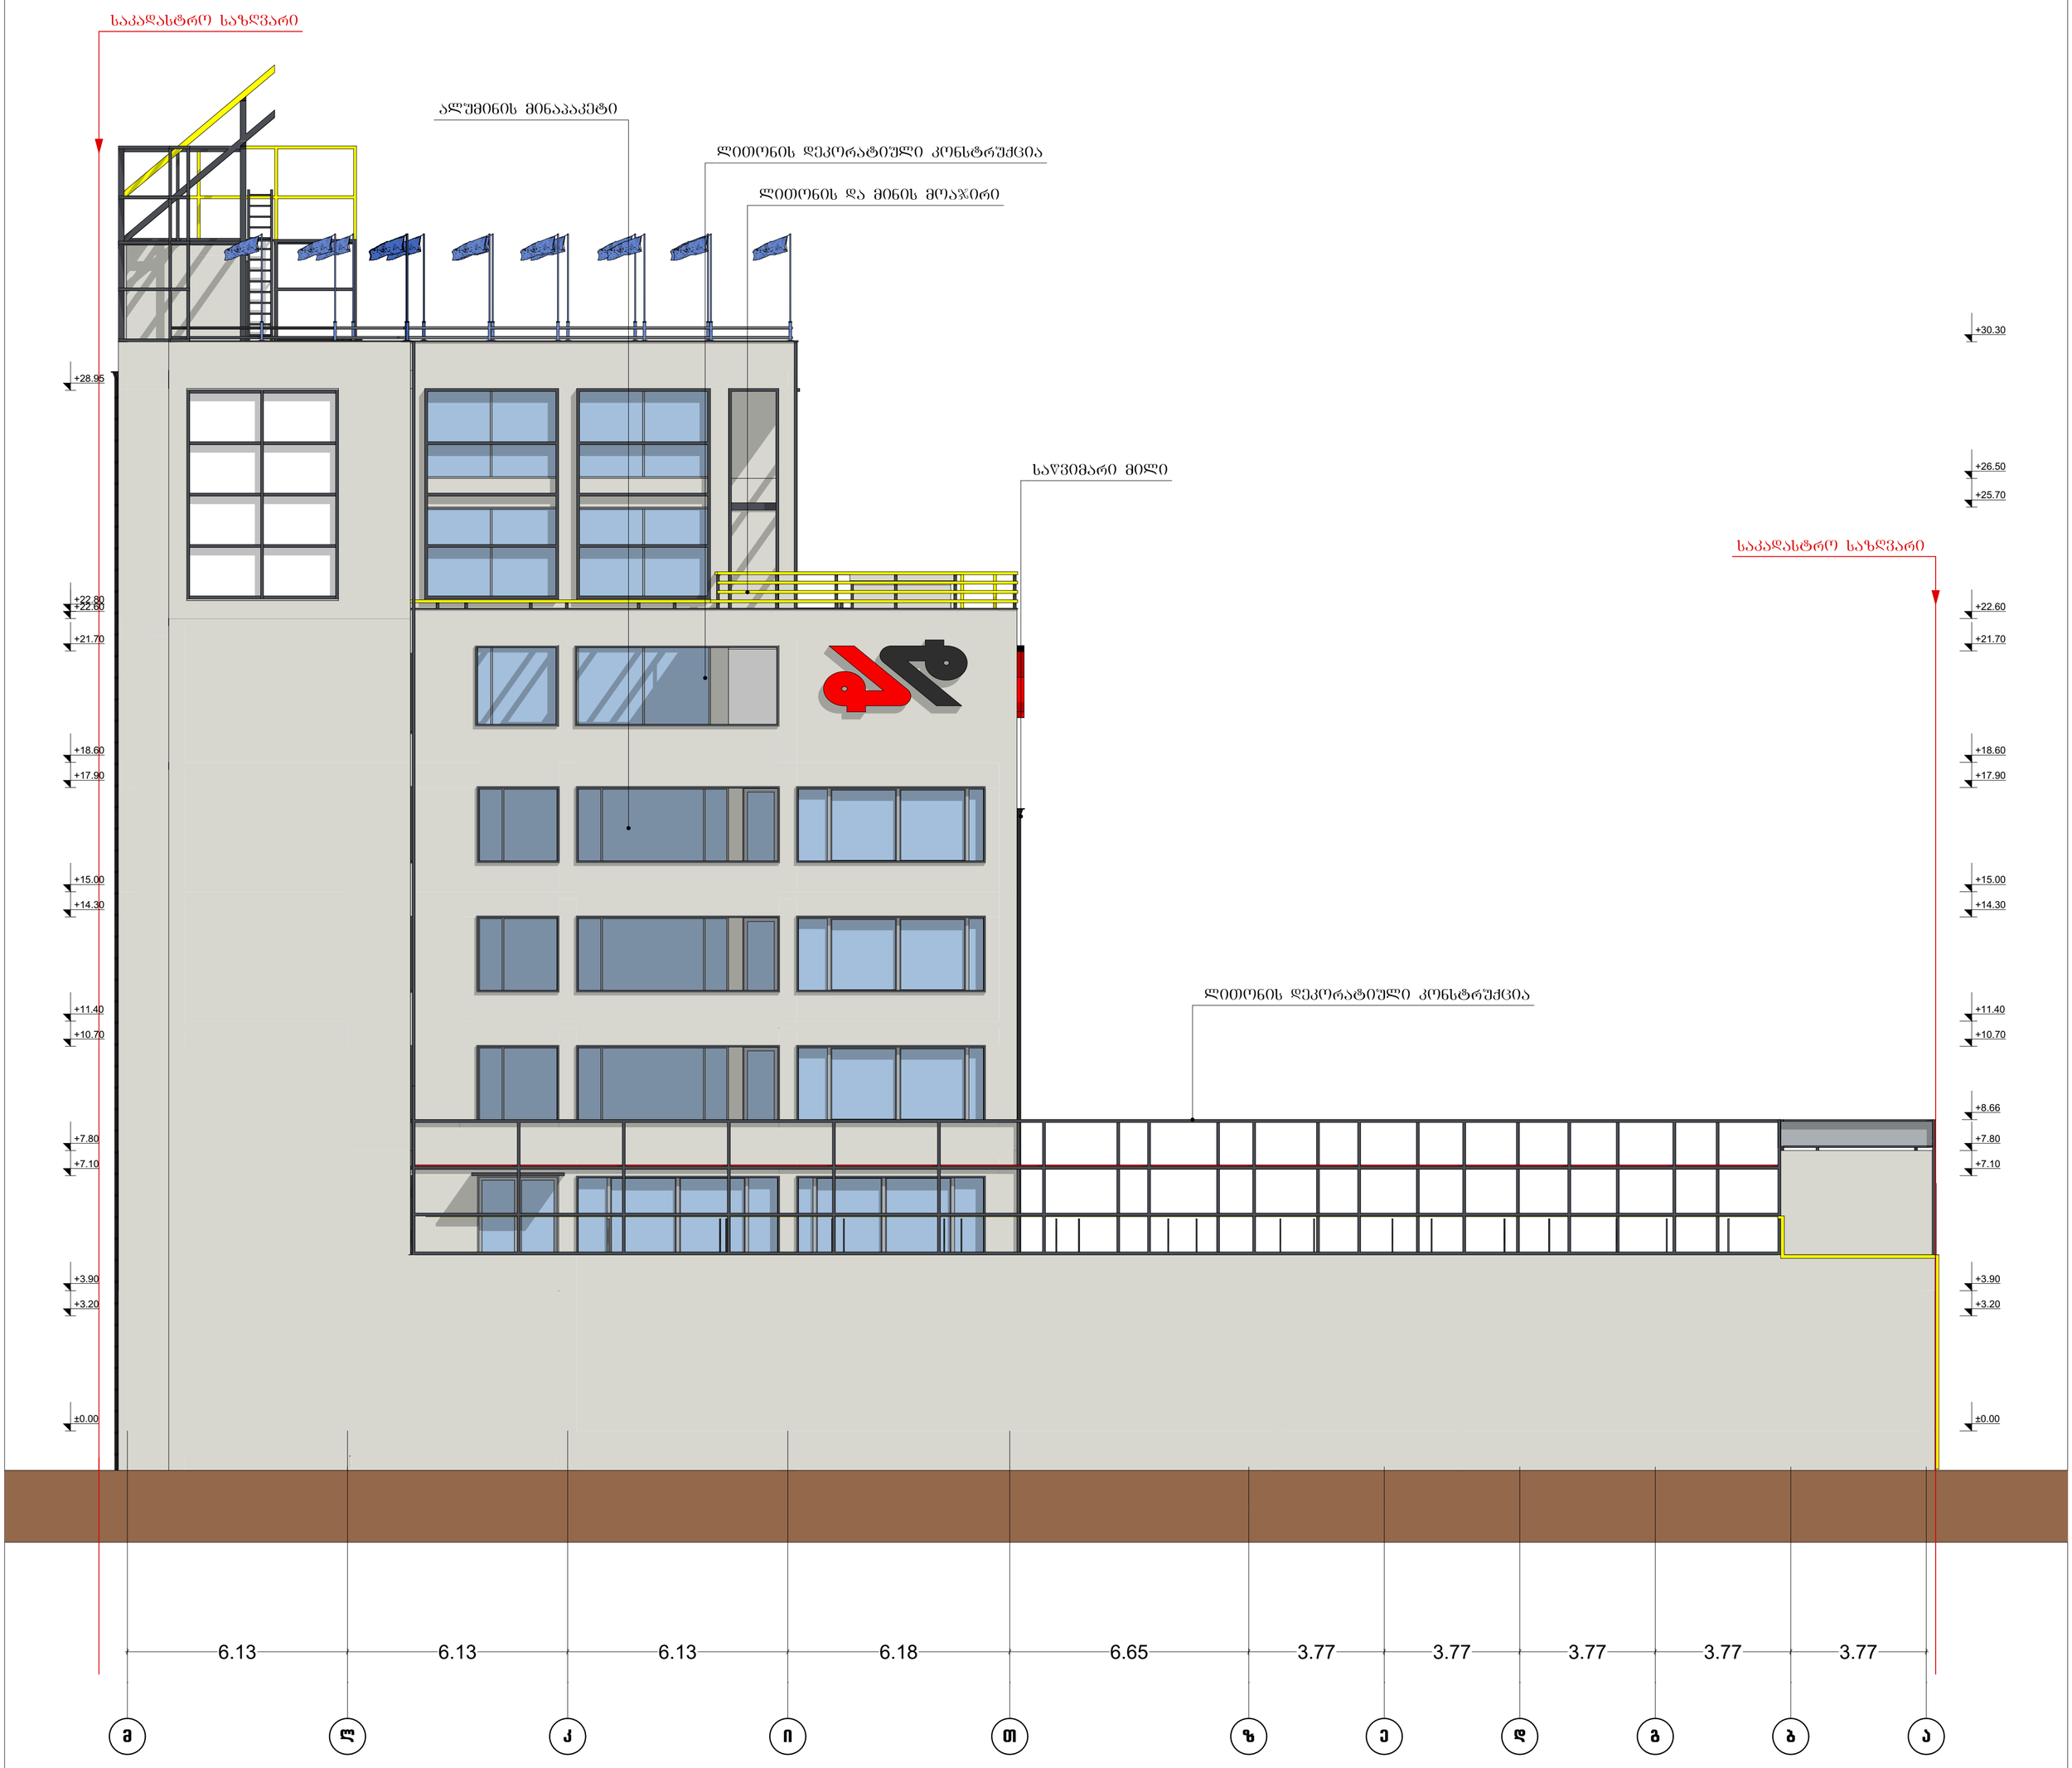


			ობიექტის დასახელება	დამკვეთი	შპს "ახავალ-დახავალის საზოგადოებრივი ფონდი"	
არქიტექტორი	დ. ჯოჯაური		საამქრო/სტამბა			
შეასრულა	დ. ჯოჯაური			მასშტაბი	ფურც-ბი	ფურც.
			ფასადი მ-ა ღერძებს შორის	1:100		

ფასადი ა-მ ღერძებს შორის

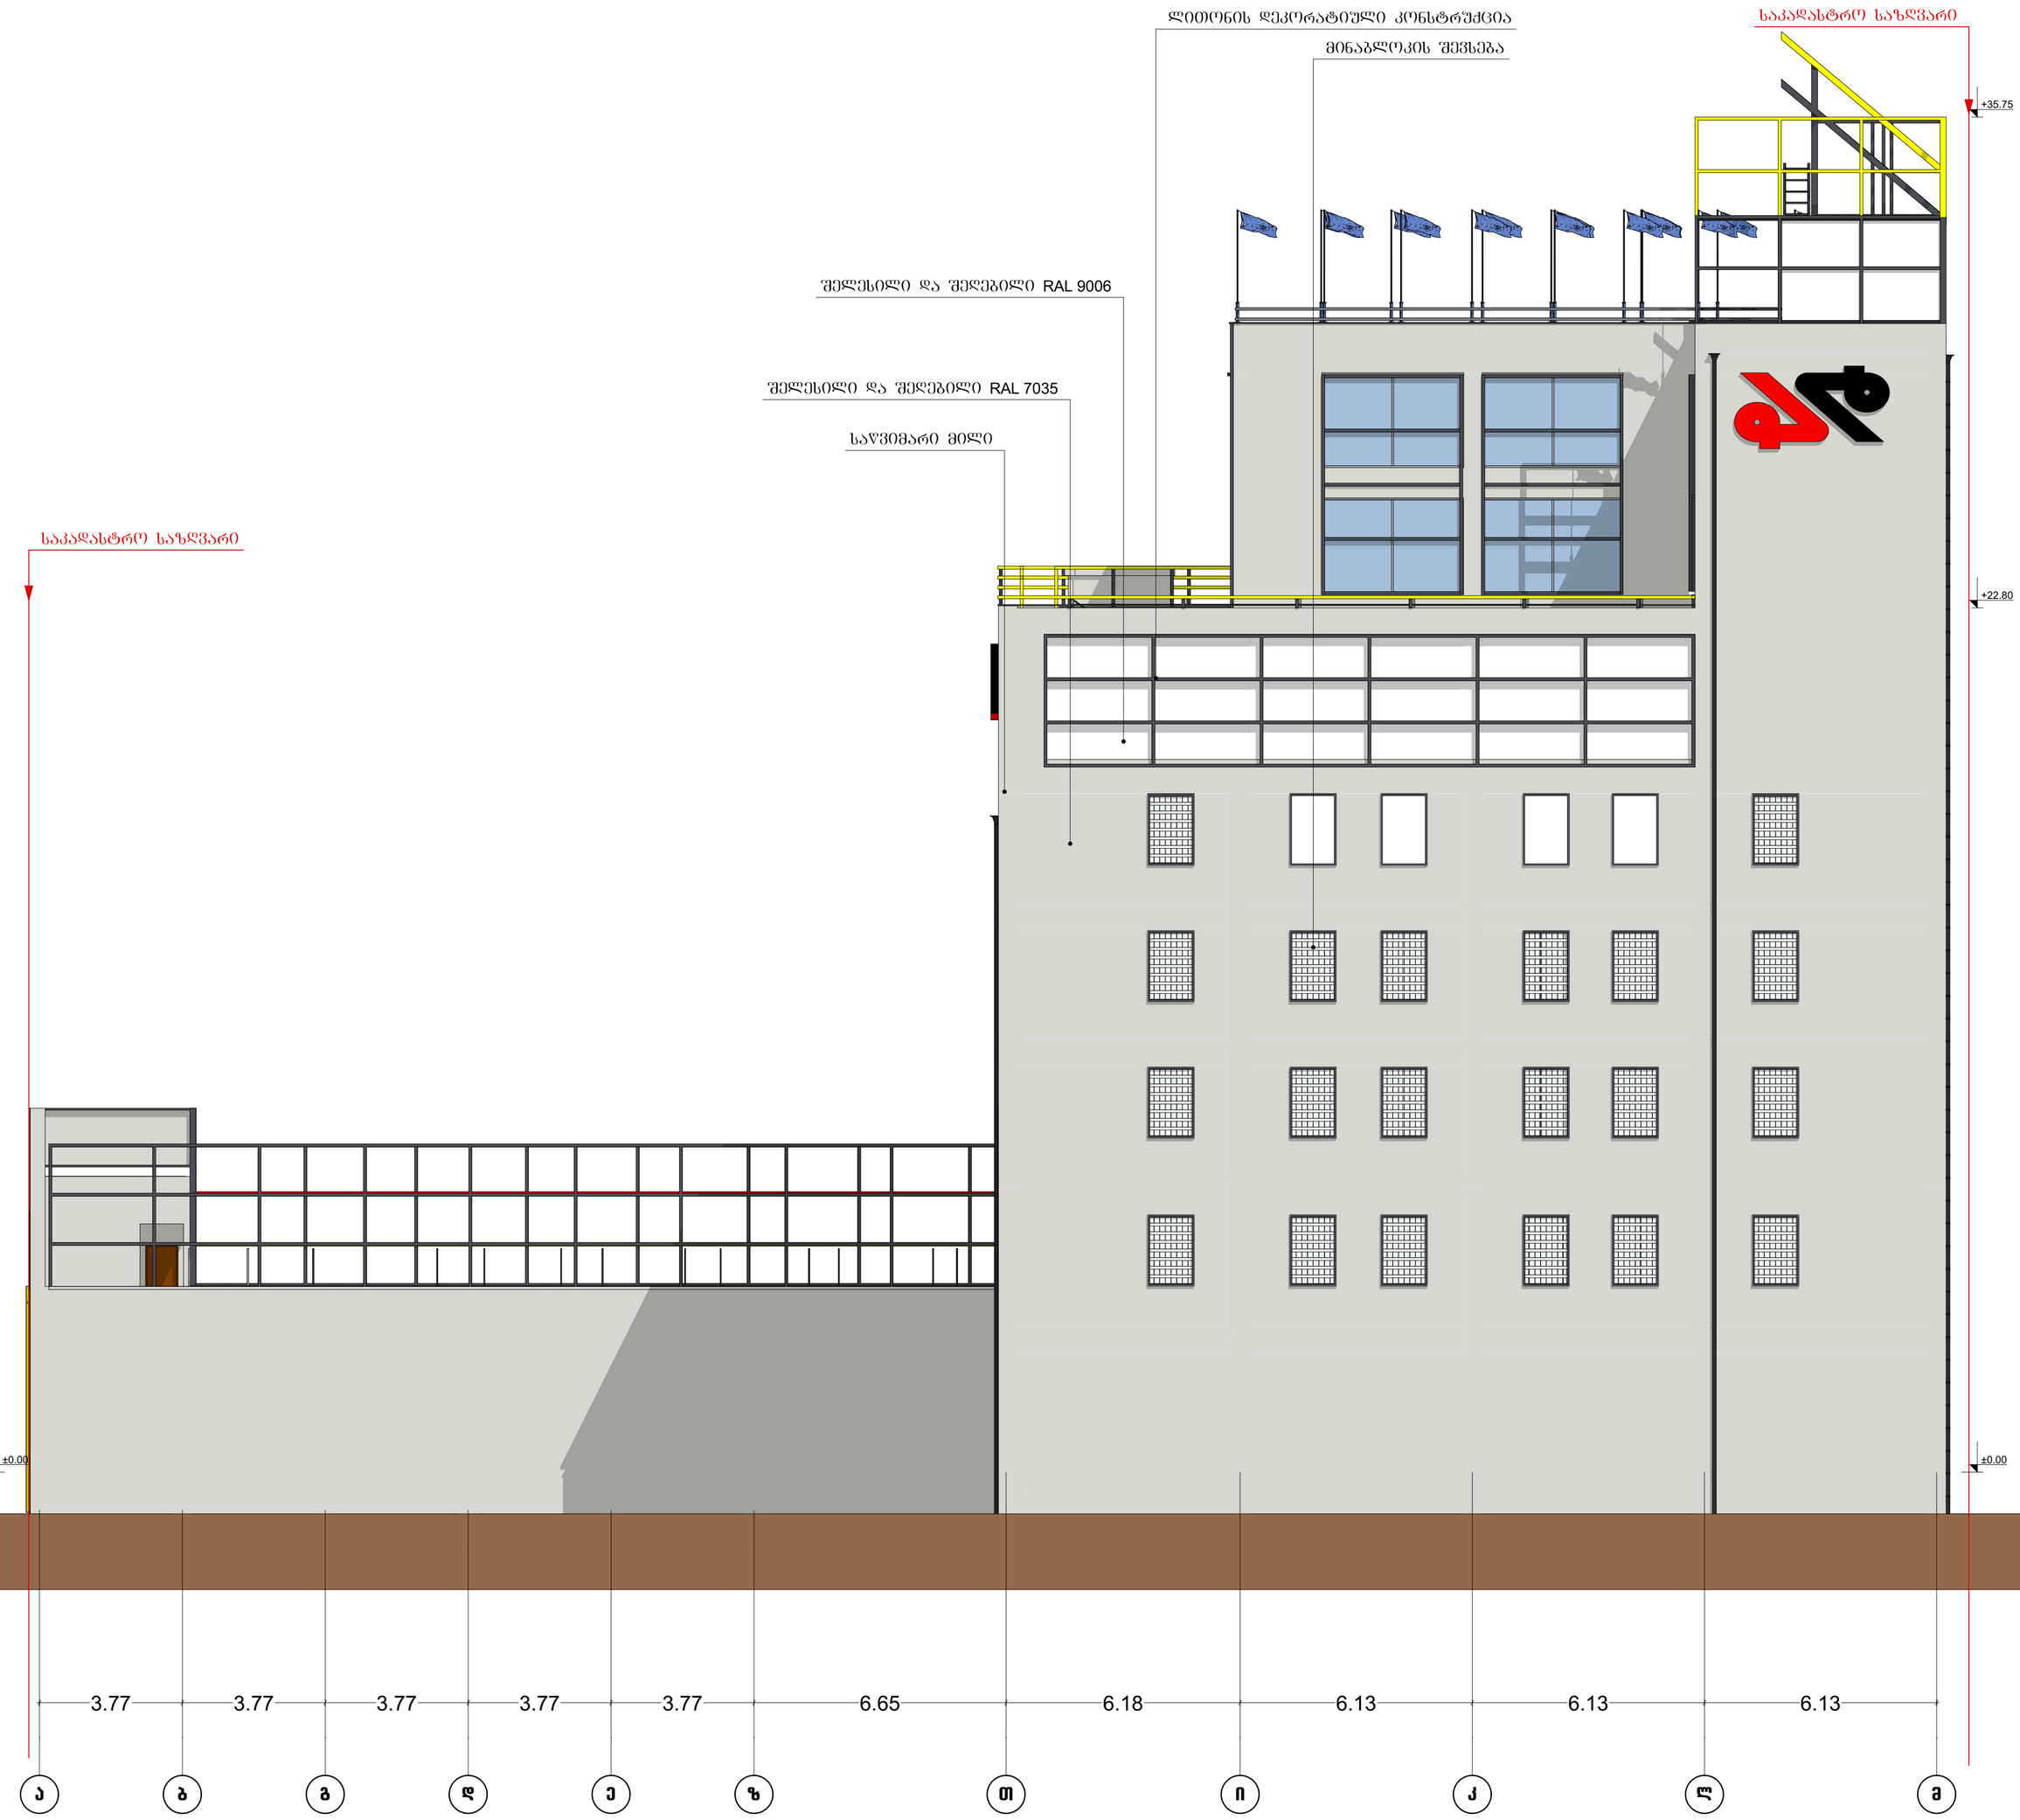

			ობიექტის დასახელება	დამკვეთი	შპს "ასავალ-დასავალის საზოგადოებრივი ფონდი"	
არქიტექტორი	დ. გოგაური		საამქრო/სტამბა			
შესრულა	დ. გოგაური			მასშტაბი	ფურც-ბი	ფურც.
			ფასადი ა-მ ღერძებს შორის	1:100		

ფასადი 6-1 ღერძებს შორის

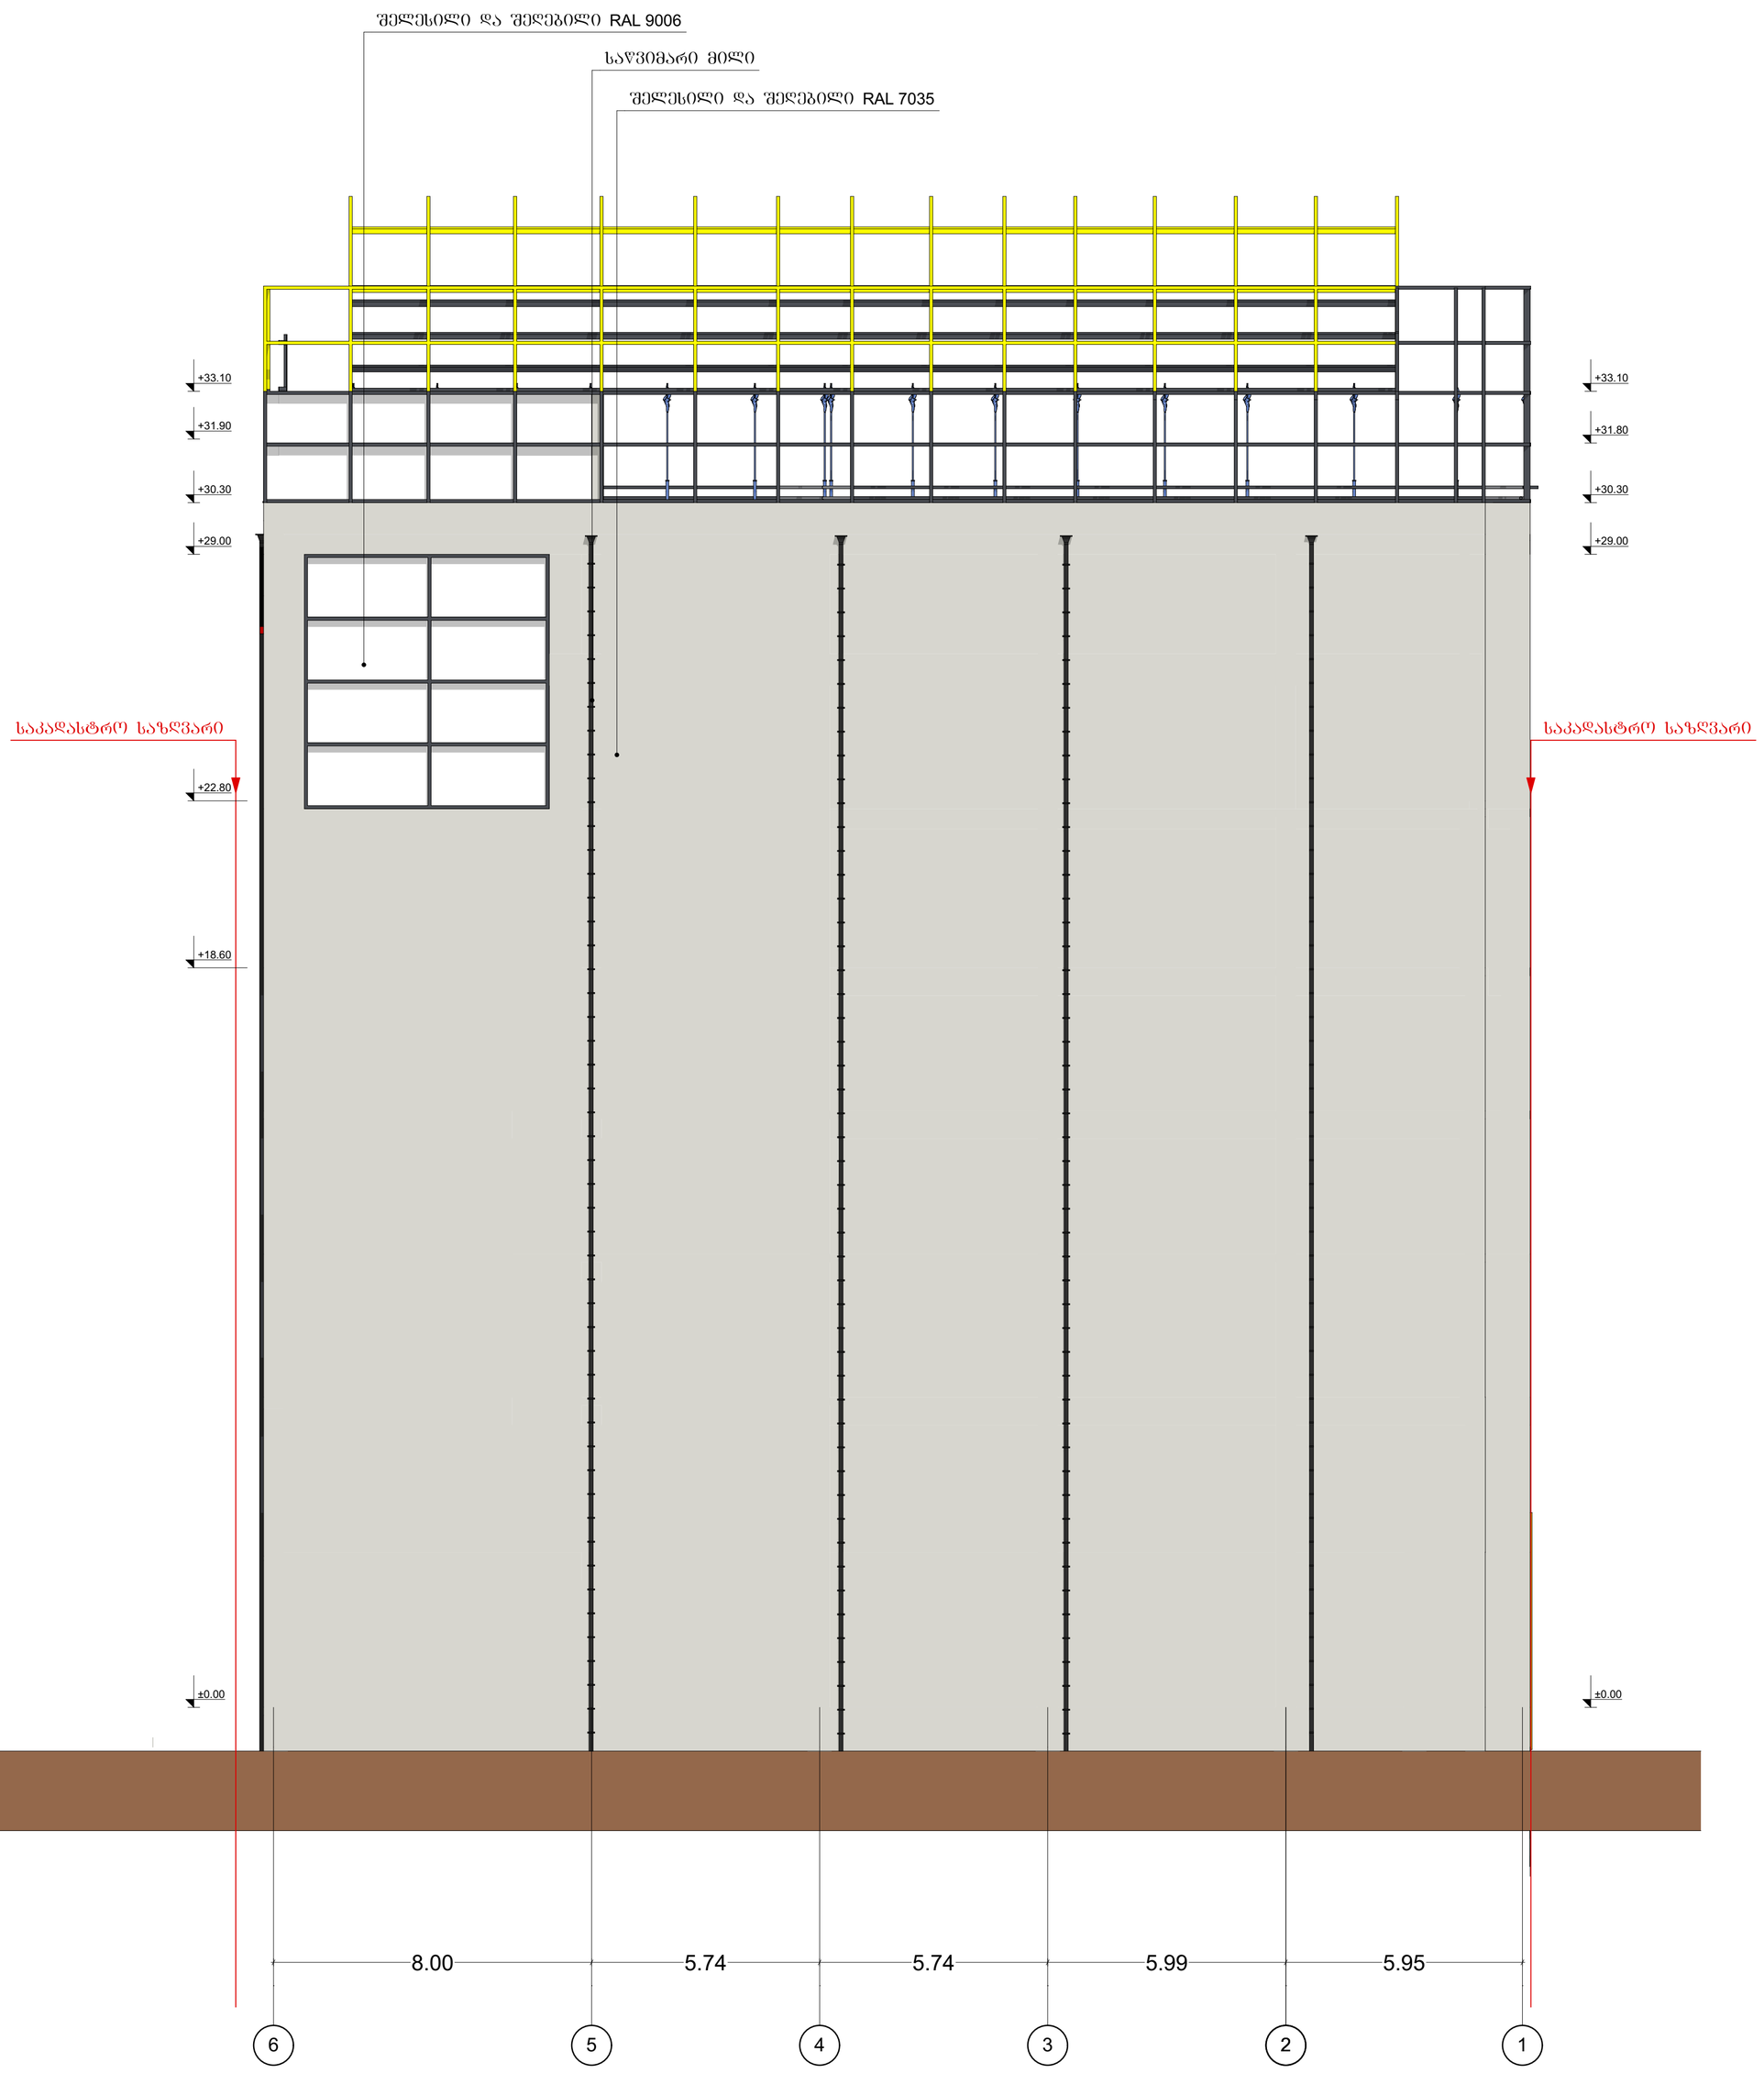

			ობიექტის დასახელება	დამკვეთი	შპს "ახავალ-დასავლის საზოგადოებრივი ფონდი"	
არქიტექტორი	დ. ჯოჯუური		საამქრო/სტამბა			
შეასრულა	დ. ჯოჯუური			მასშტაბი	ფურც-ბი	ფურც.
			ფასადი 6-1 ღერძებს შორის	1:100		