გენგეგმა მ. 1:500

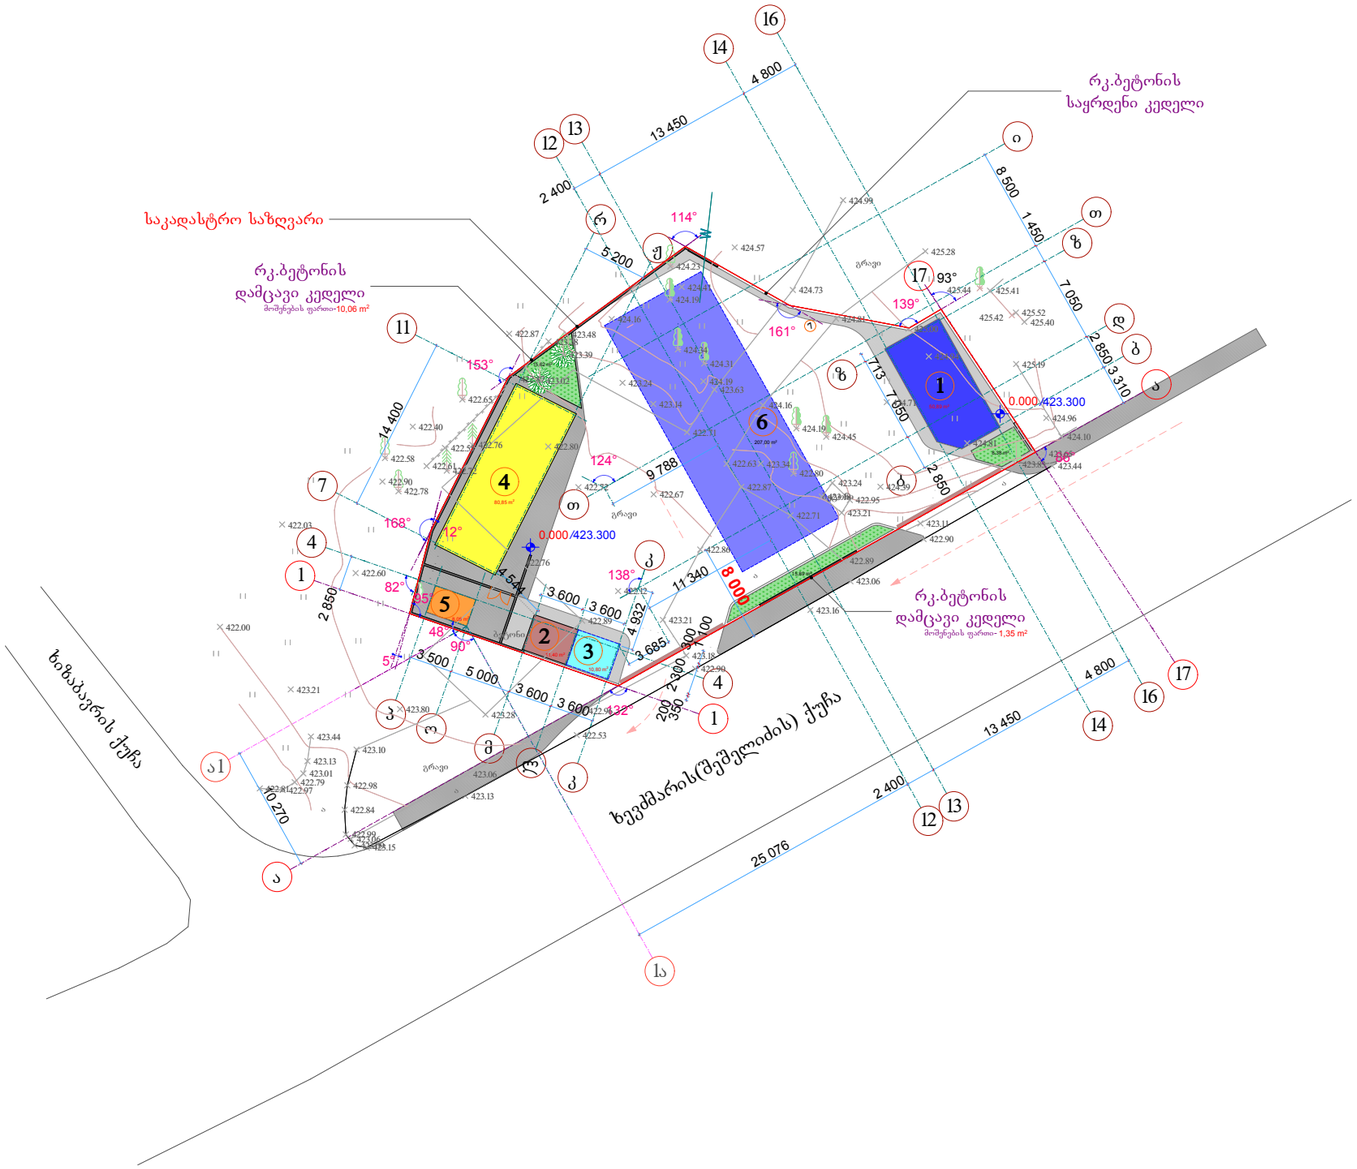

ექსპლიკაცია:

1. ოფისი
2. სან.კვანძი
3. მოსაცდელი
4. საკომპრესორო
5. ტრანსფორმატორის კონტეინერი
6. გაზგასამართი ფარდული

შენიშვნა: საპროექტო შენობების აბსოლიტური ნულია - 423.300 ნიშნული

			Gogaz		

გეგმა-განგეგმა მ. 1:200

ექსპლიკაცია:

1. ოფისი
2. სან.კვანძი
3. მოსაცდელი
4. საკომპრესორო
5. ელ. ფარი
6. სატრანსფორმატორო
7. მეხამრიდი
8. გაზგასამართი ფარდული
9. დისპანსერი
10. სახანძრო გიდრანტი
11. გარე განათება-7ც.
12. ნაგვის ურნის ადგილი
13. გნწვანება

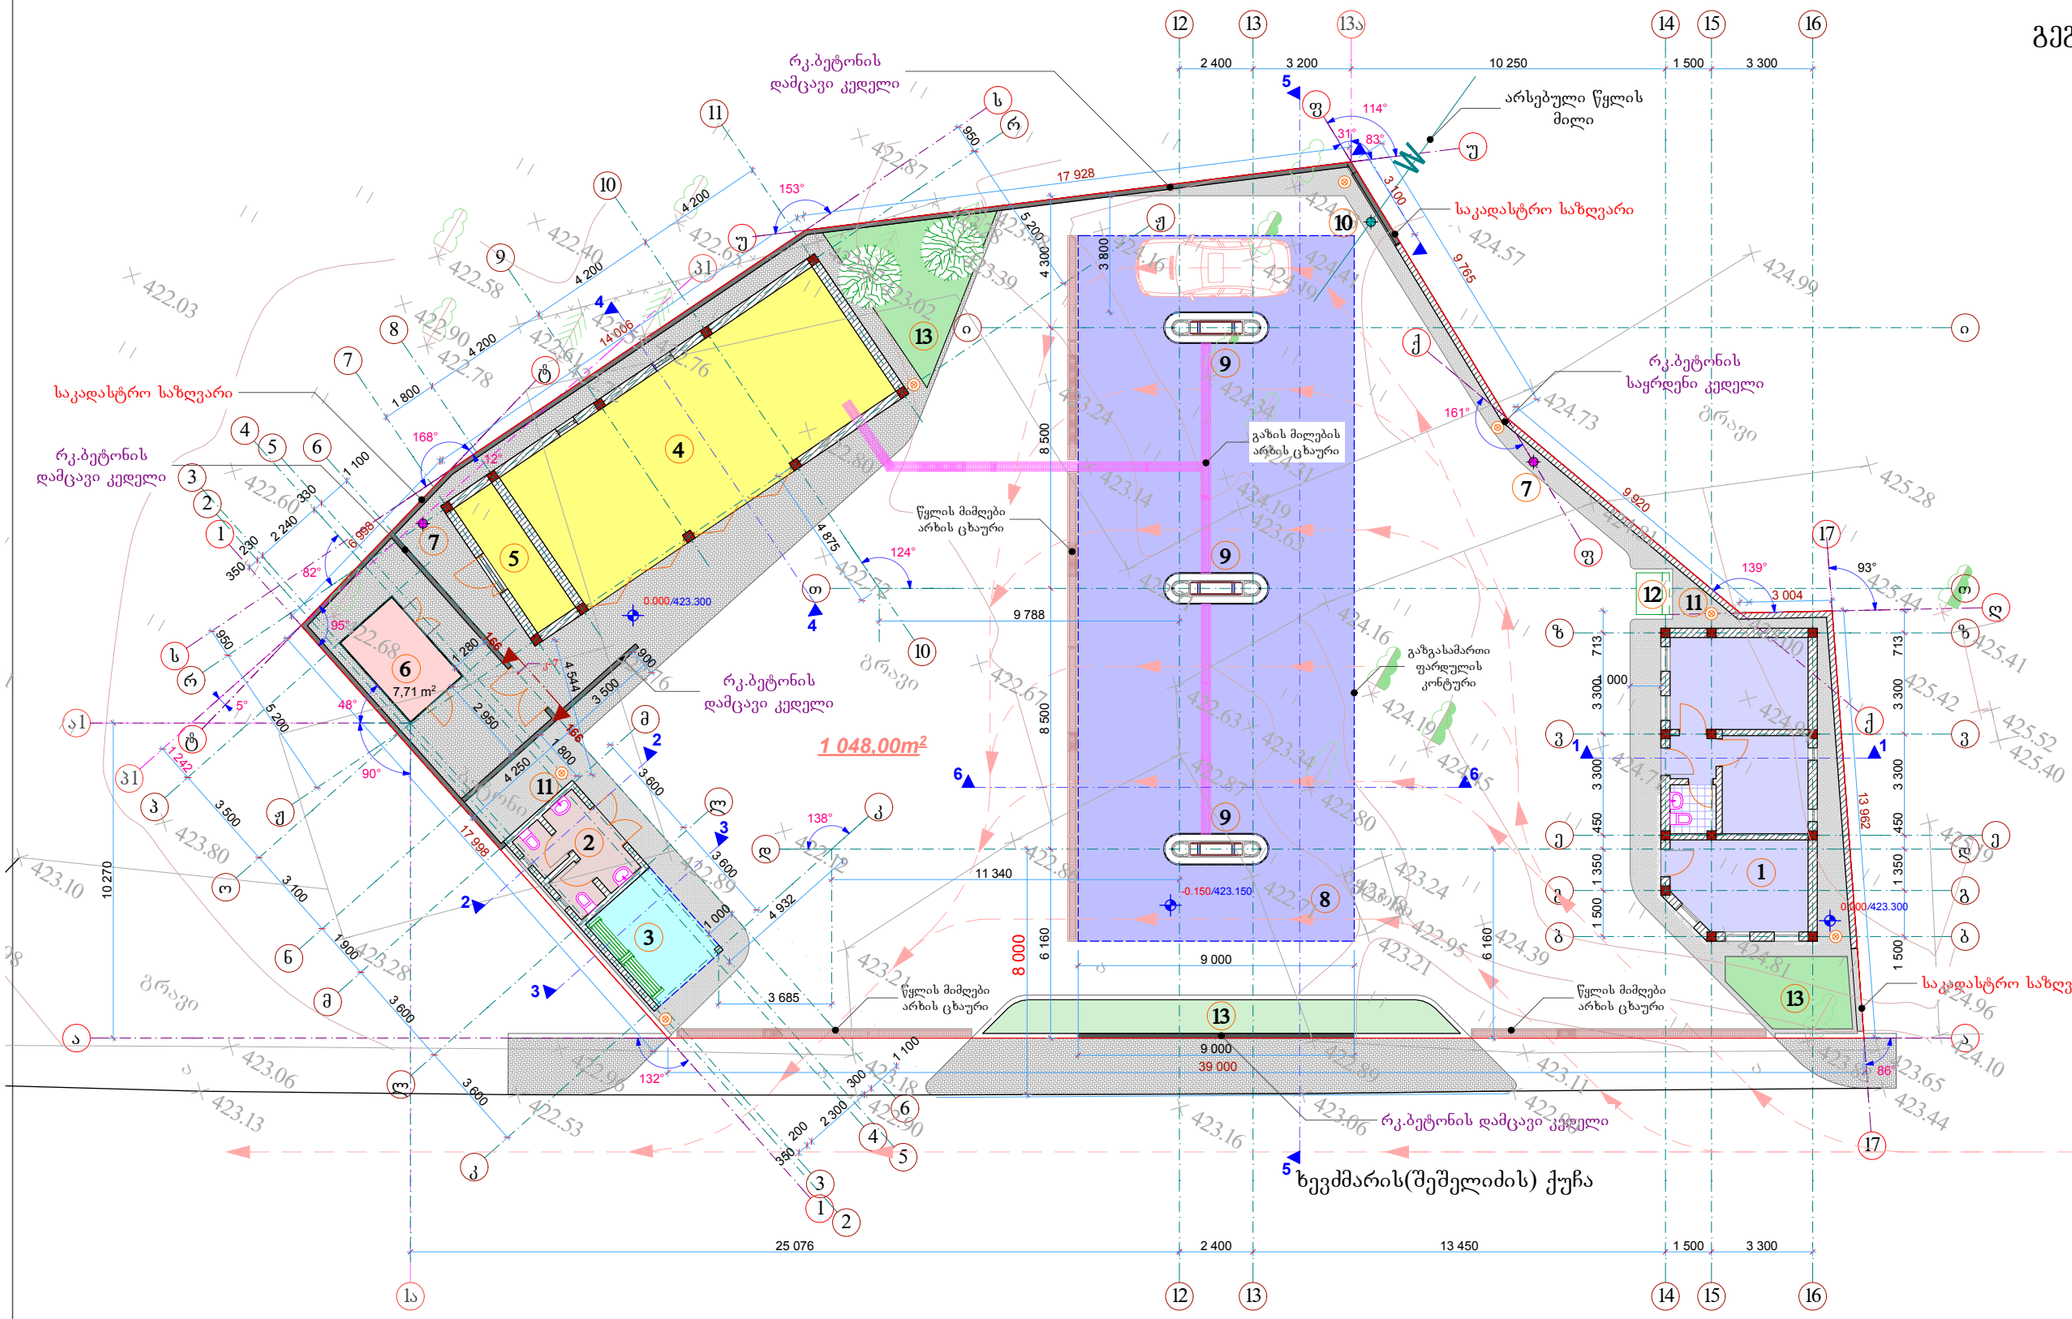

შენიშვნა: 1. მშენებლობის დროს ნებისმიერი ცვლილება შეთანხმდეს პროექტის ავტორთან;
2. საპროექტო შენობების აბსოლიტური ნულია - 423.300 ნიშნული

Gogaz