
გეგმა-განგეგმა მ. 1:200


ექსპლიკაცია:

1. ოფისი
2. სან.კვანძი
3. მოსაცდელი
4. საკომპრესორო
5. ელ. ფარი
6. სატრანსფორმატორო
7. მეხამრიდი
8. გაზგასამართი ფარდული
9. დისპანსერი
10. სახანძრო გიდრანტი
11. გარე განათება-7ც.
12. ნაგვის ურნის ადგილი
13. გნწვანება

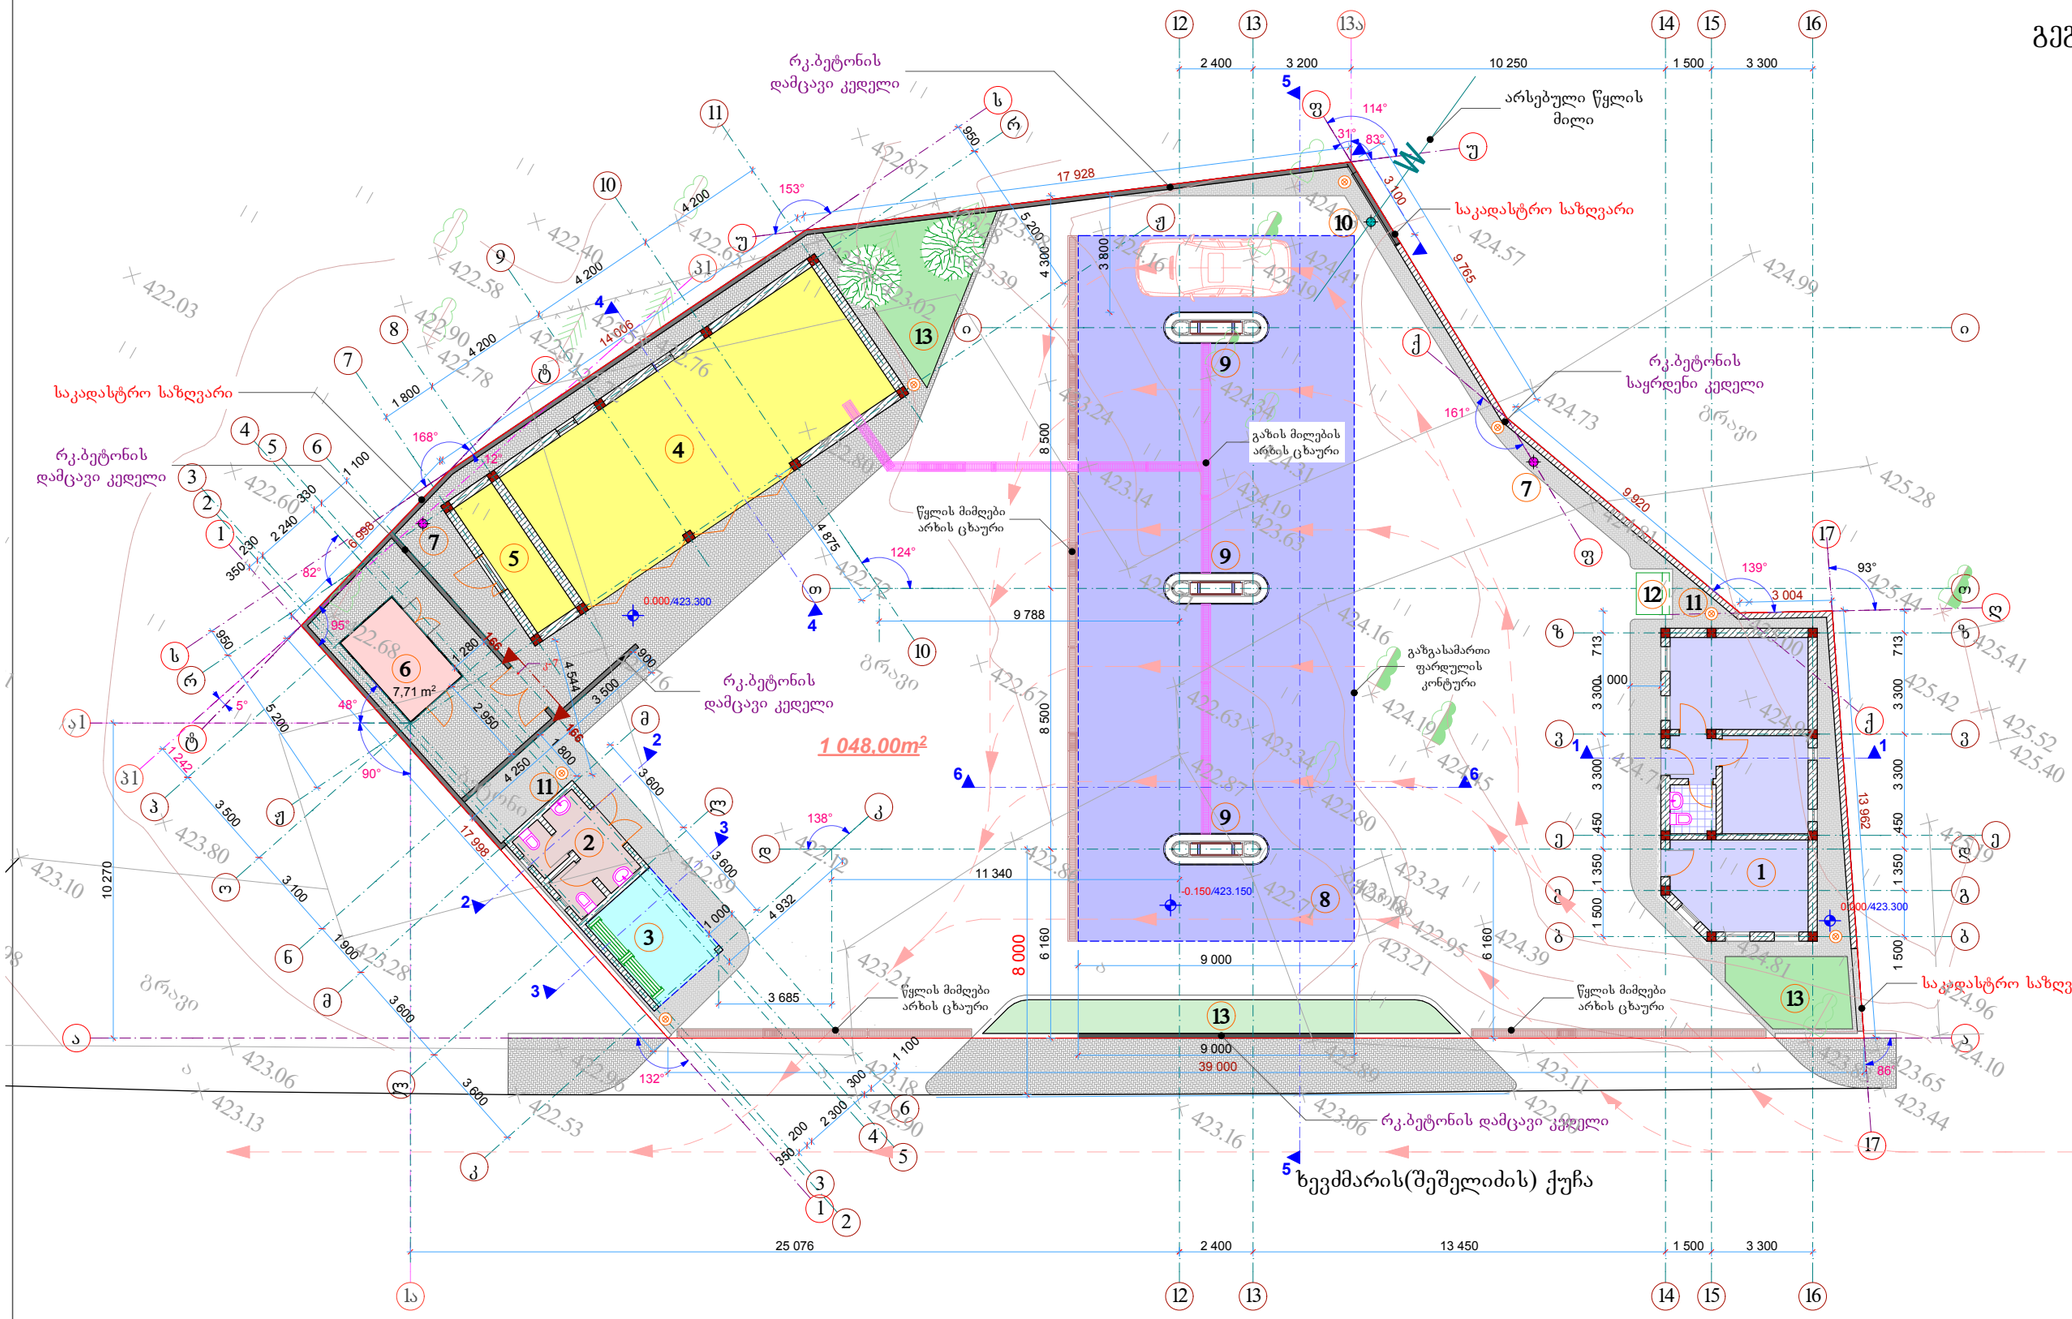


შენიშვნა: 1. მშენებლობის დროს ნებისმიერი ცვლილება შეთანხმდეს პროექტის ავტორთან;
2. საპროექტო შენობების აბსოლიტური ნულია - 423.300 ნიშნული

ოფისის გეგმა მ. 1:100

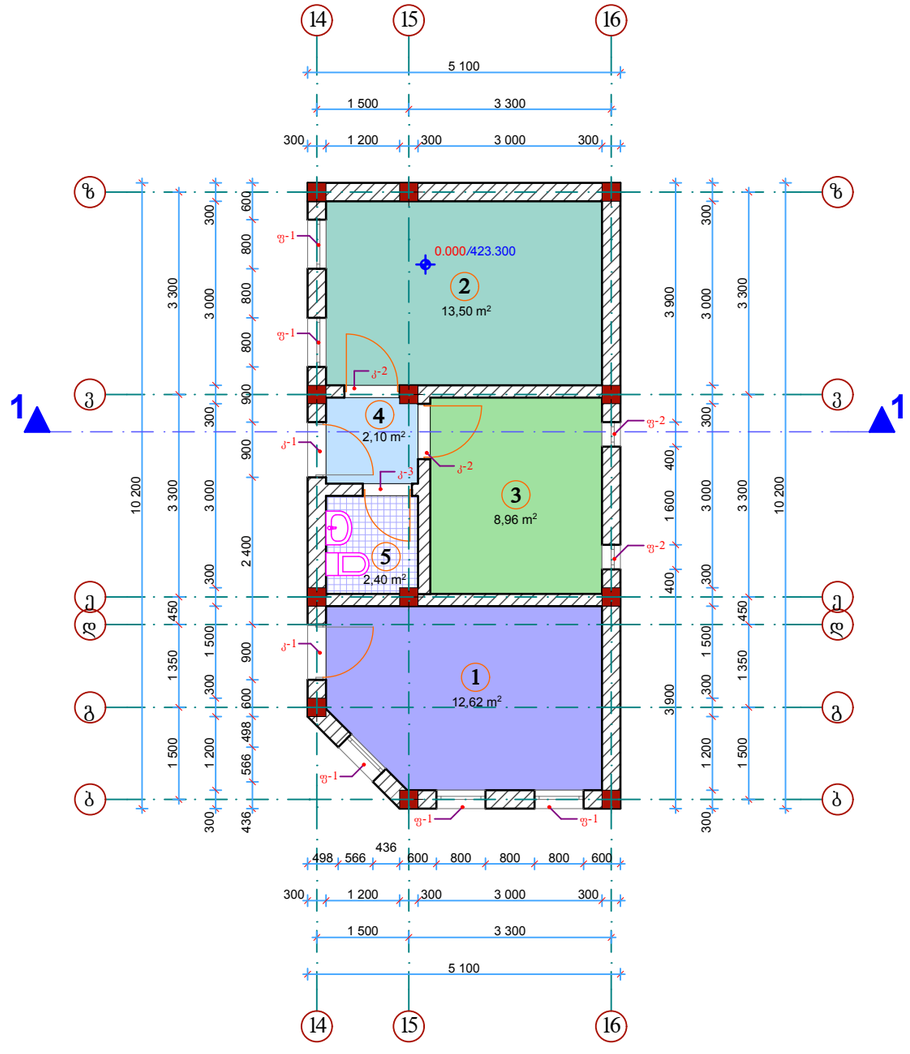


სან.კვანძის და მოსაცდელის გეგმები მ. 1:100

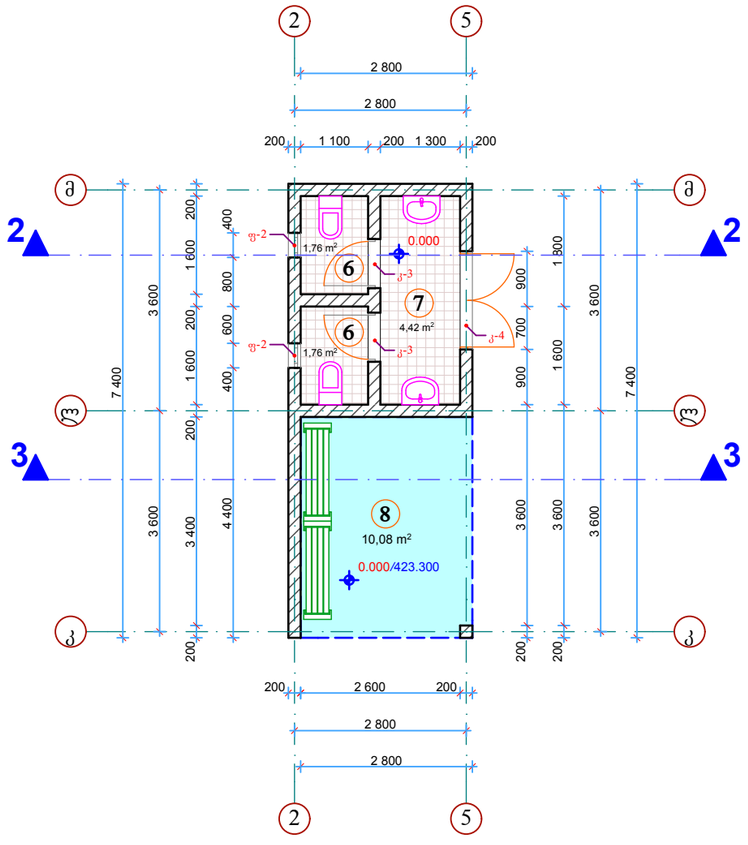

ექსპლიკაცია:

1. ოფისი
2. საოპერატორო
3. გასახდელი
4. დერეფანი
5. სან.კვანძი მოსახურე პერს.
6. სან.კვანძი მომხმარებლის
7. ხელსაბანი მომხმარებლის
8. მოსაცდელი


საკომპრესორო შენობის გეგმა მ. 1:100

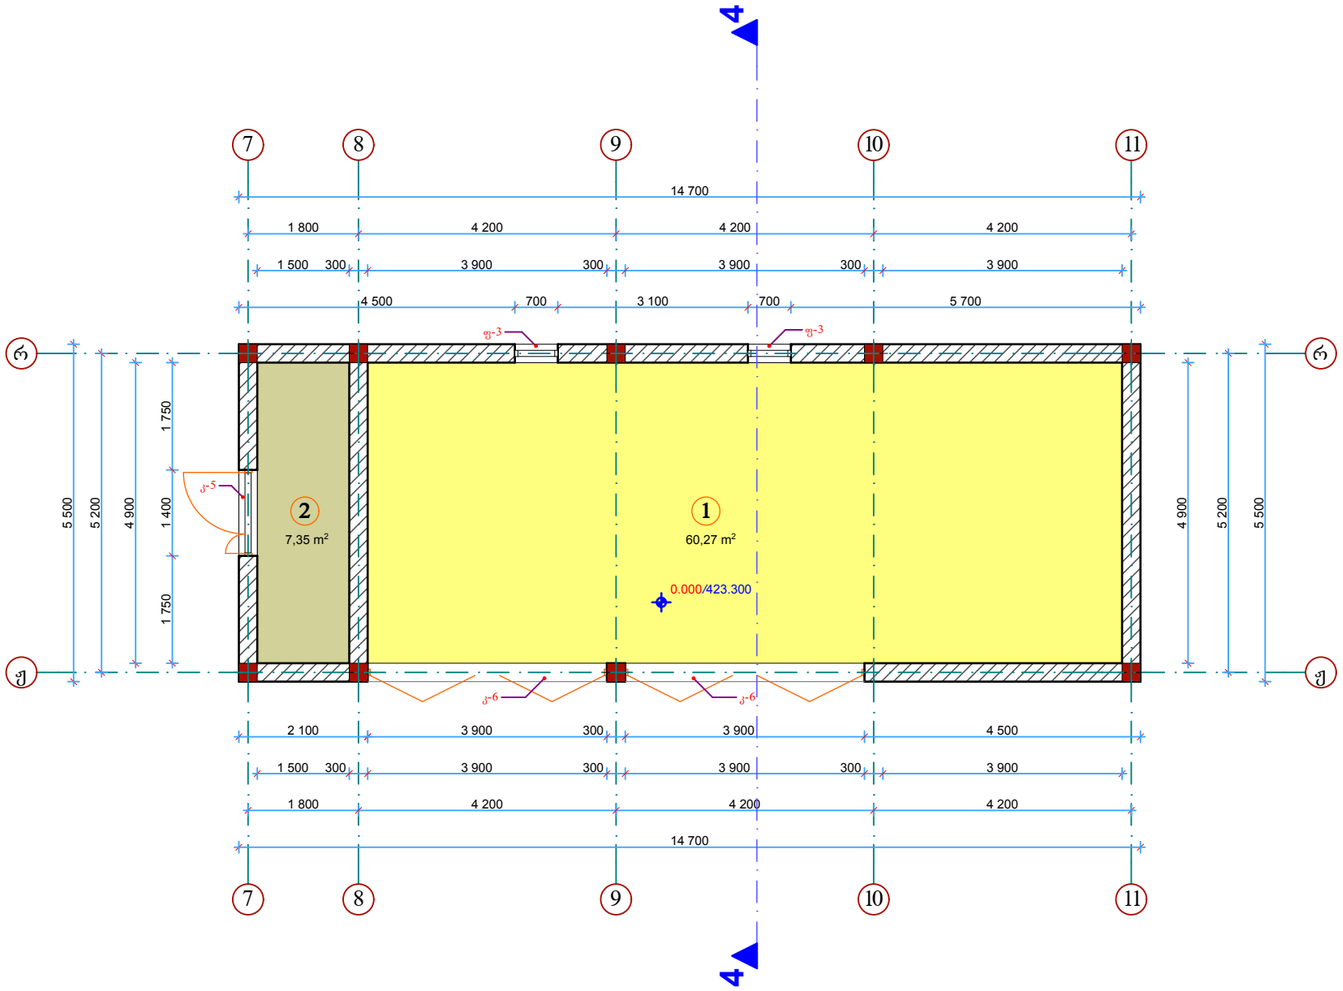

ექსპლიკაცია:

1. საკომპრესორო
2. ელექტრო ფარი

Gogaz

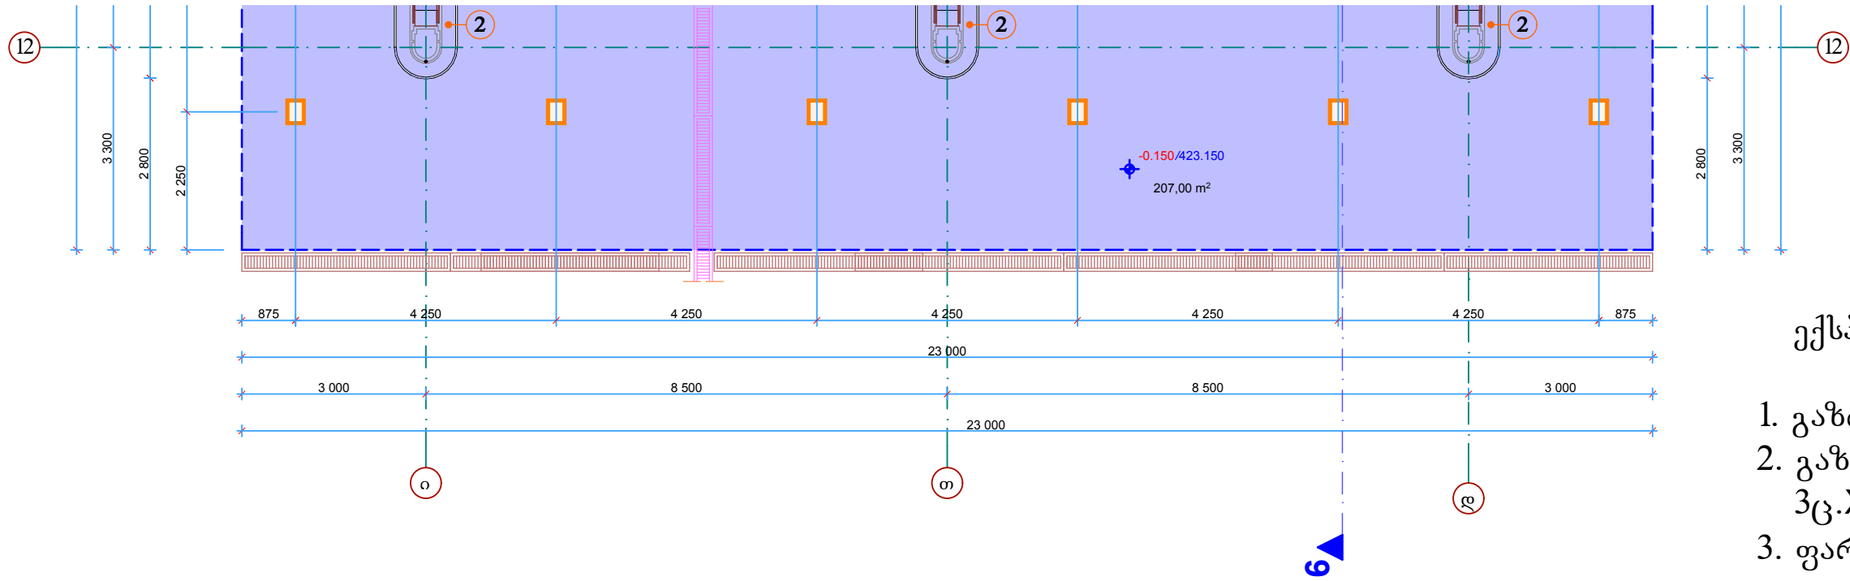

ექსპლიკაცია:

1. გაზის დისპანსერი-3ც.
2. გაზის დისპანსერის კუნძული-3ც.X3.19მ^2=9.57მ^2
3. ფარდულის განათება-12ც.

Gogaz

გაზგასამართი ფარდულის გეგმა მ. 1:100

