ფასადი 1ა-16 ღერძებში მ. 1:200

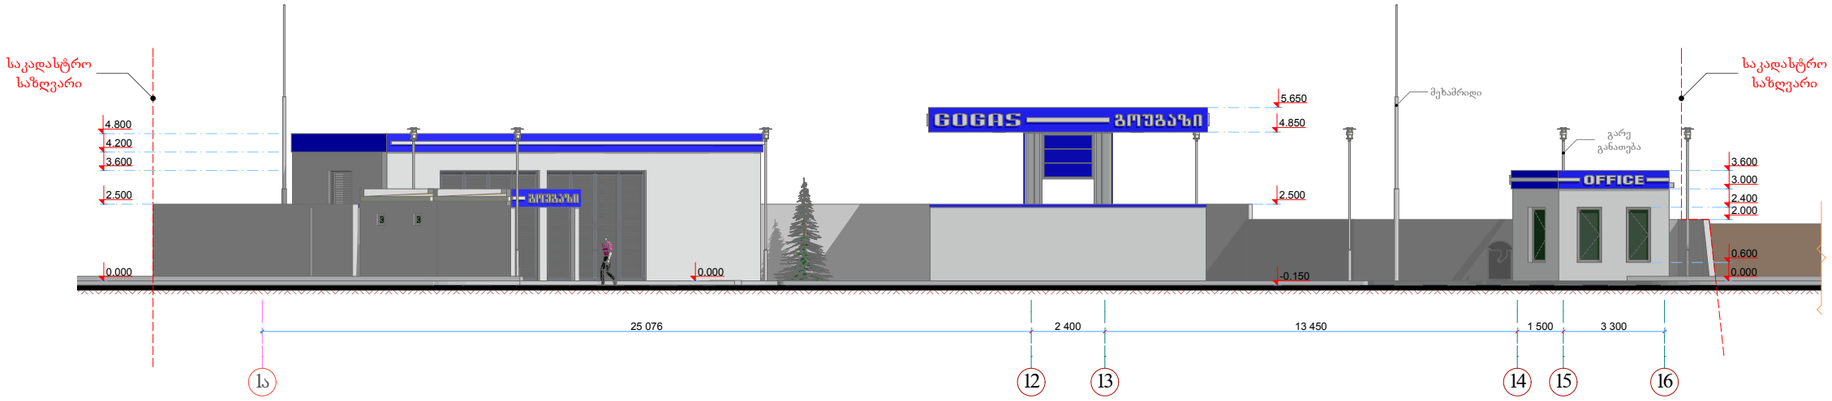

ფასადი 16-1ა ღერძებში მ. 1:200

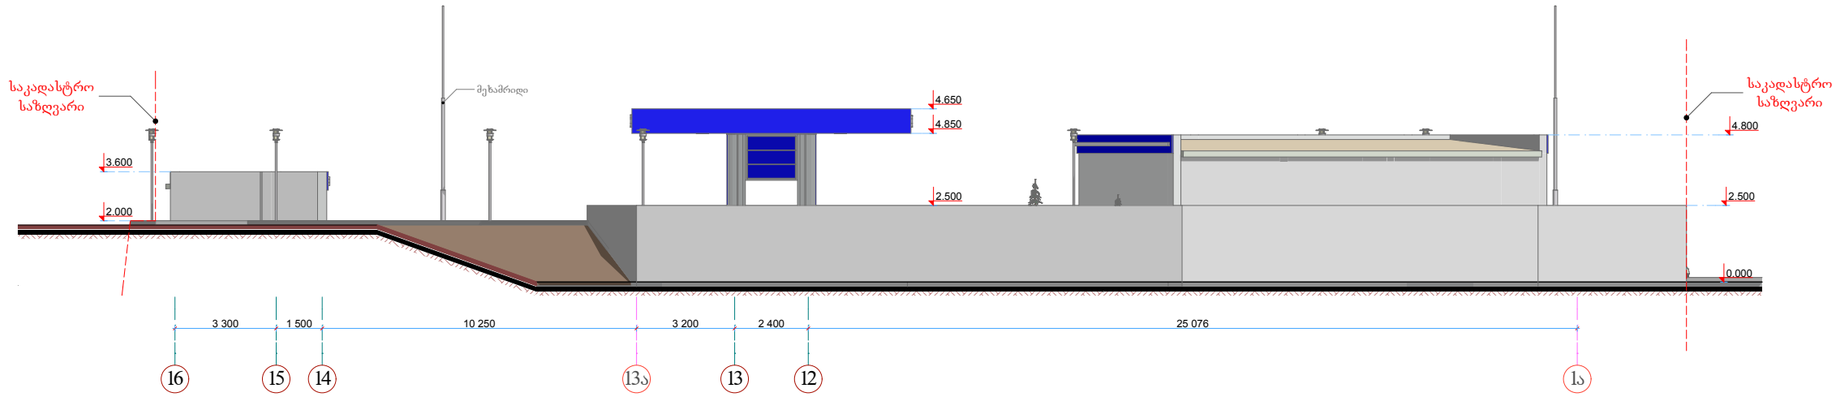

				Gogaz	

ფასადი ი-ა ღერძებში მ. 1:100

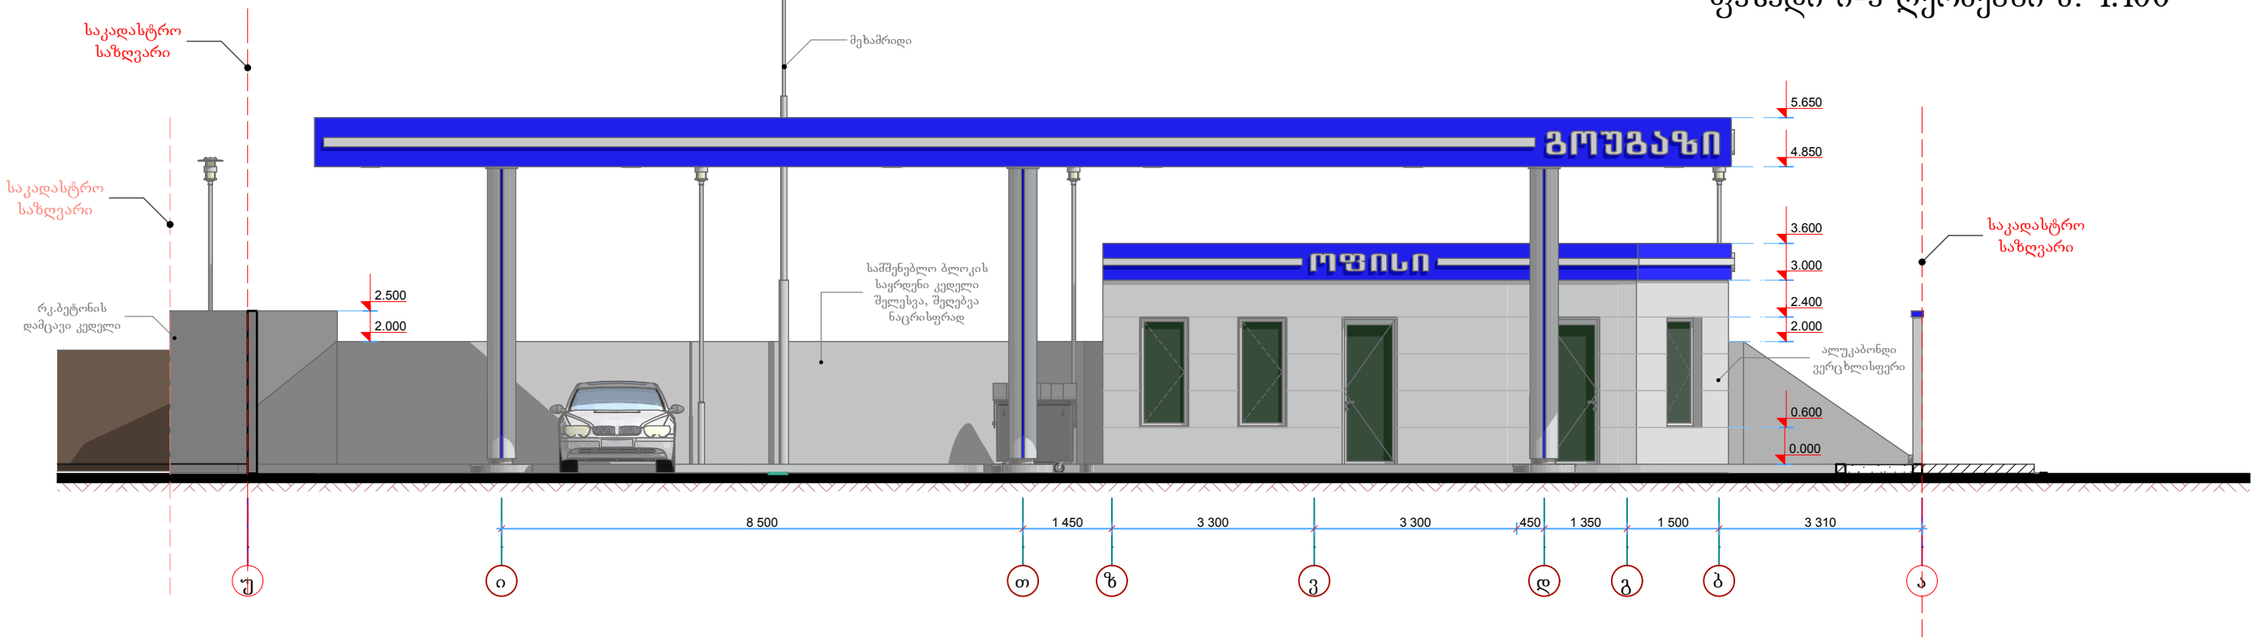

ფასადი ა-ი ღერძებში მ. 1:100

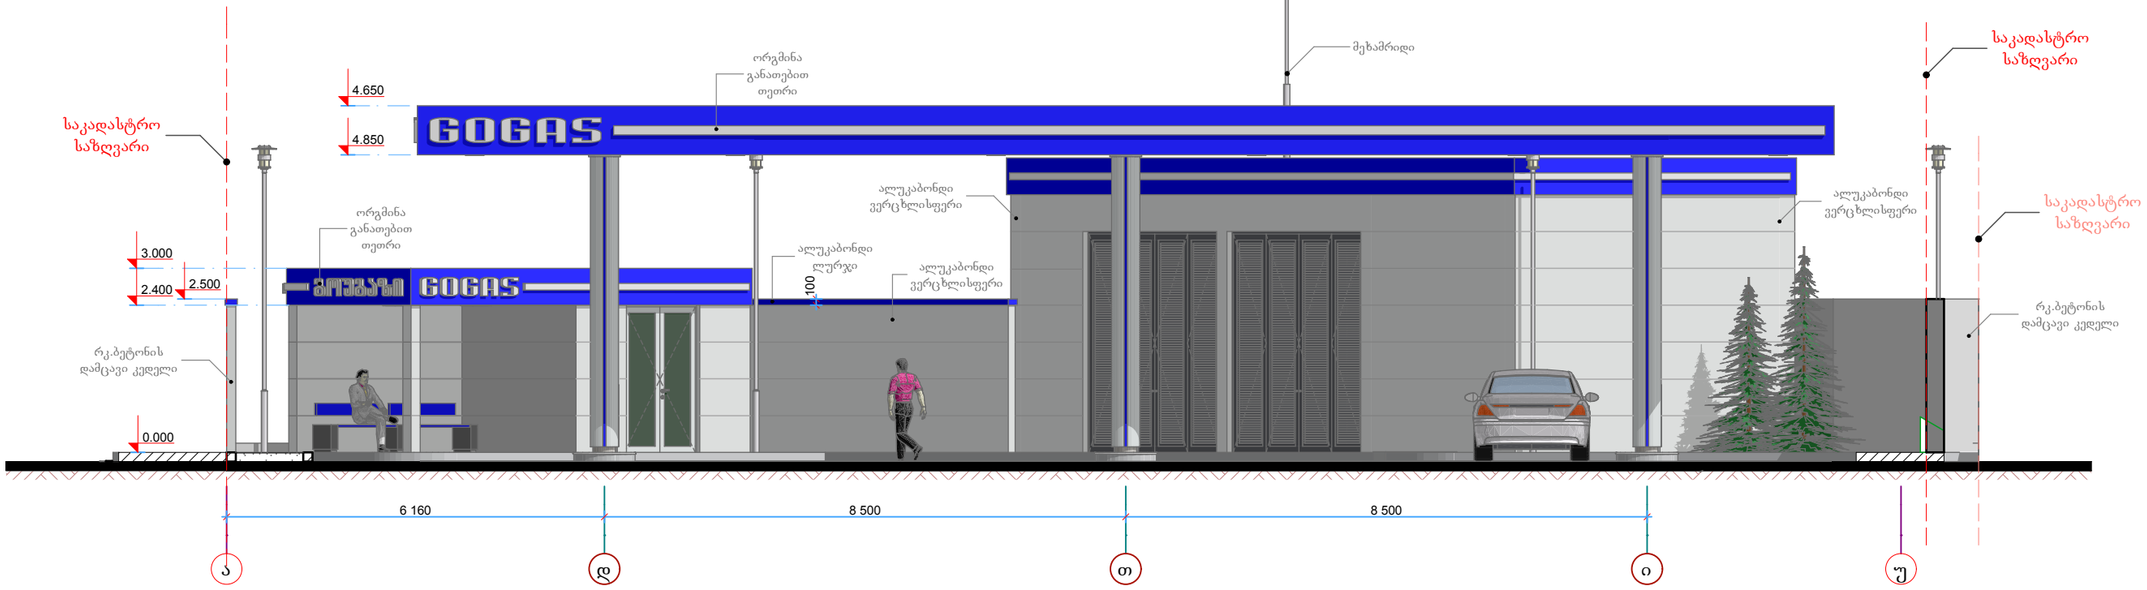

Gogaz

ფასადი კ-პ ღერძებში მ. 1:100

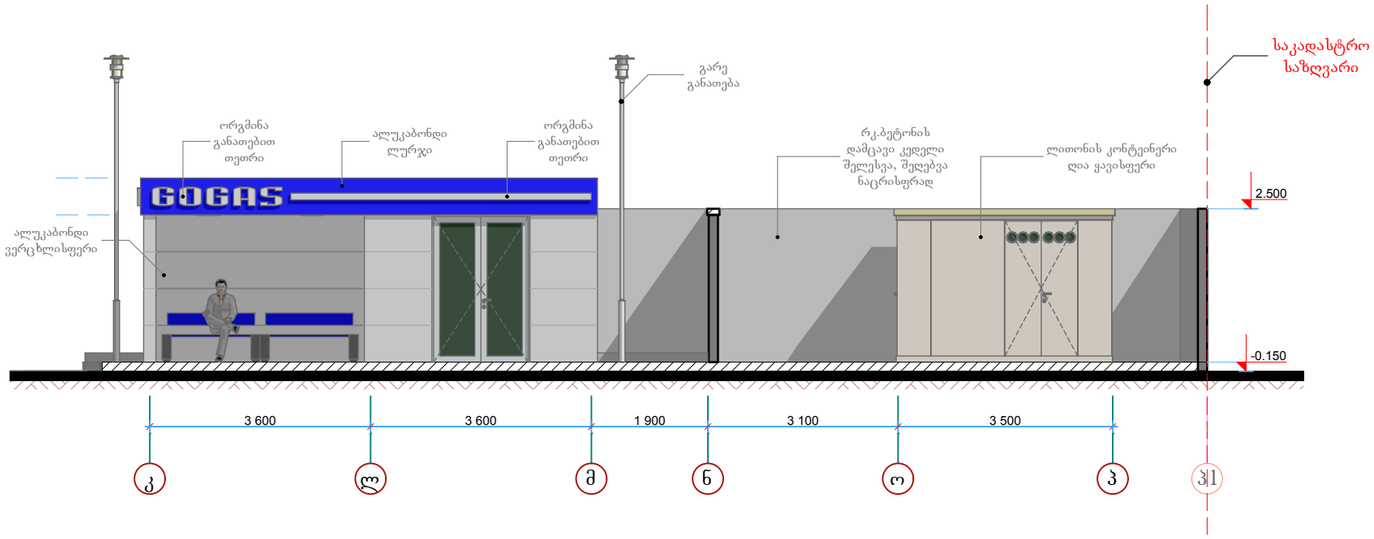

ფასადი 3-6 ღერძებში მ. 1:100

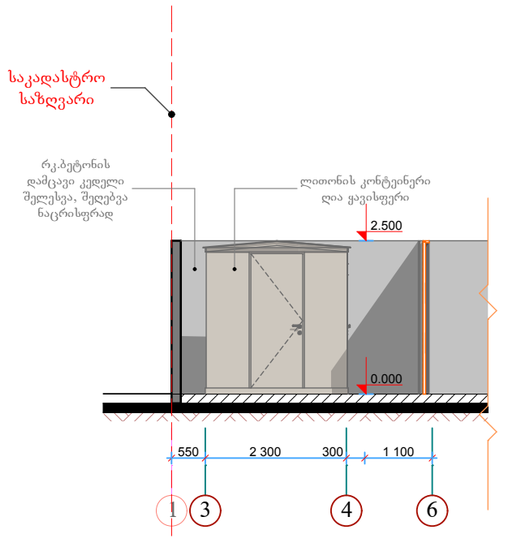

ფასადი 11-7 ღერძებში მ. 1:100

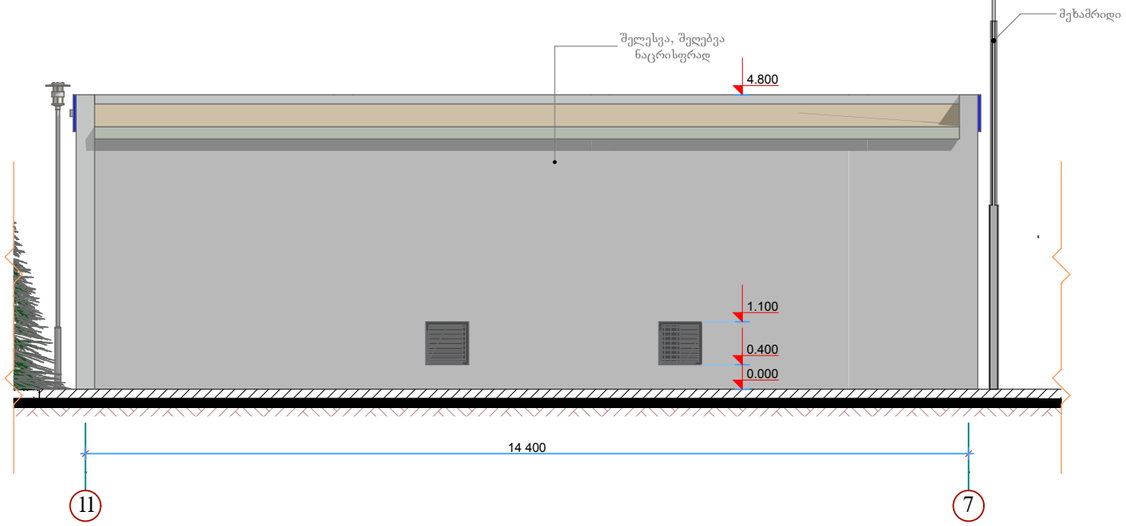

ფასადი რ-ჟ ღერძებში მ. 1:100

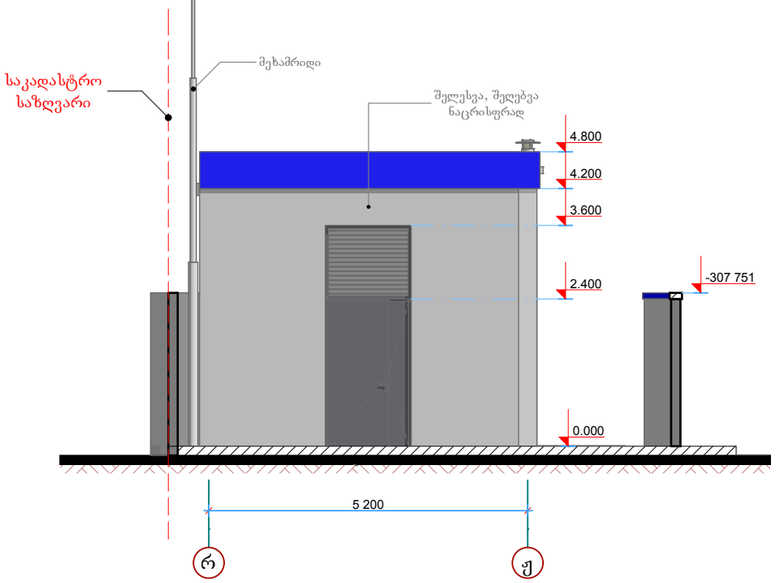

Gogaz