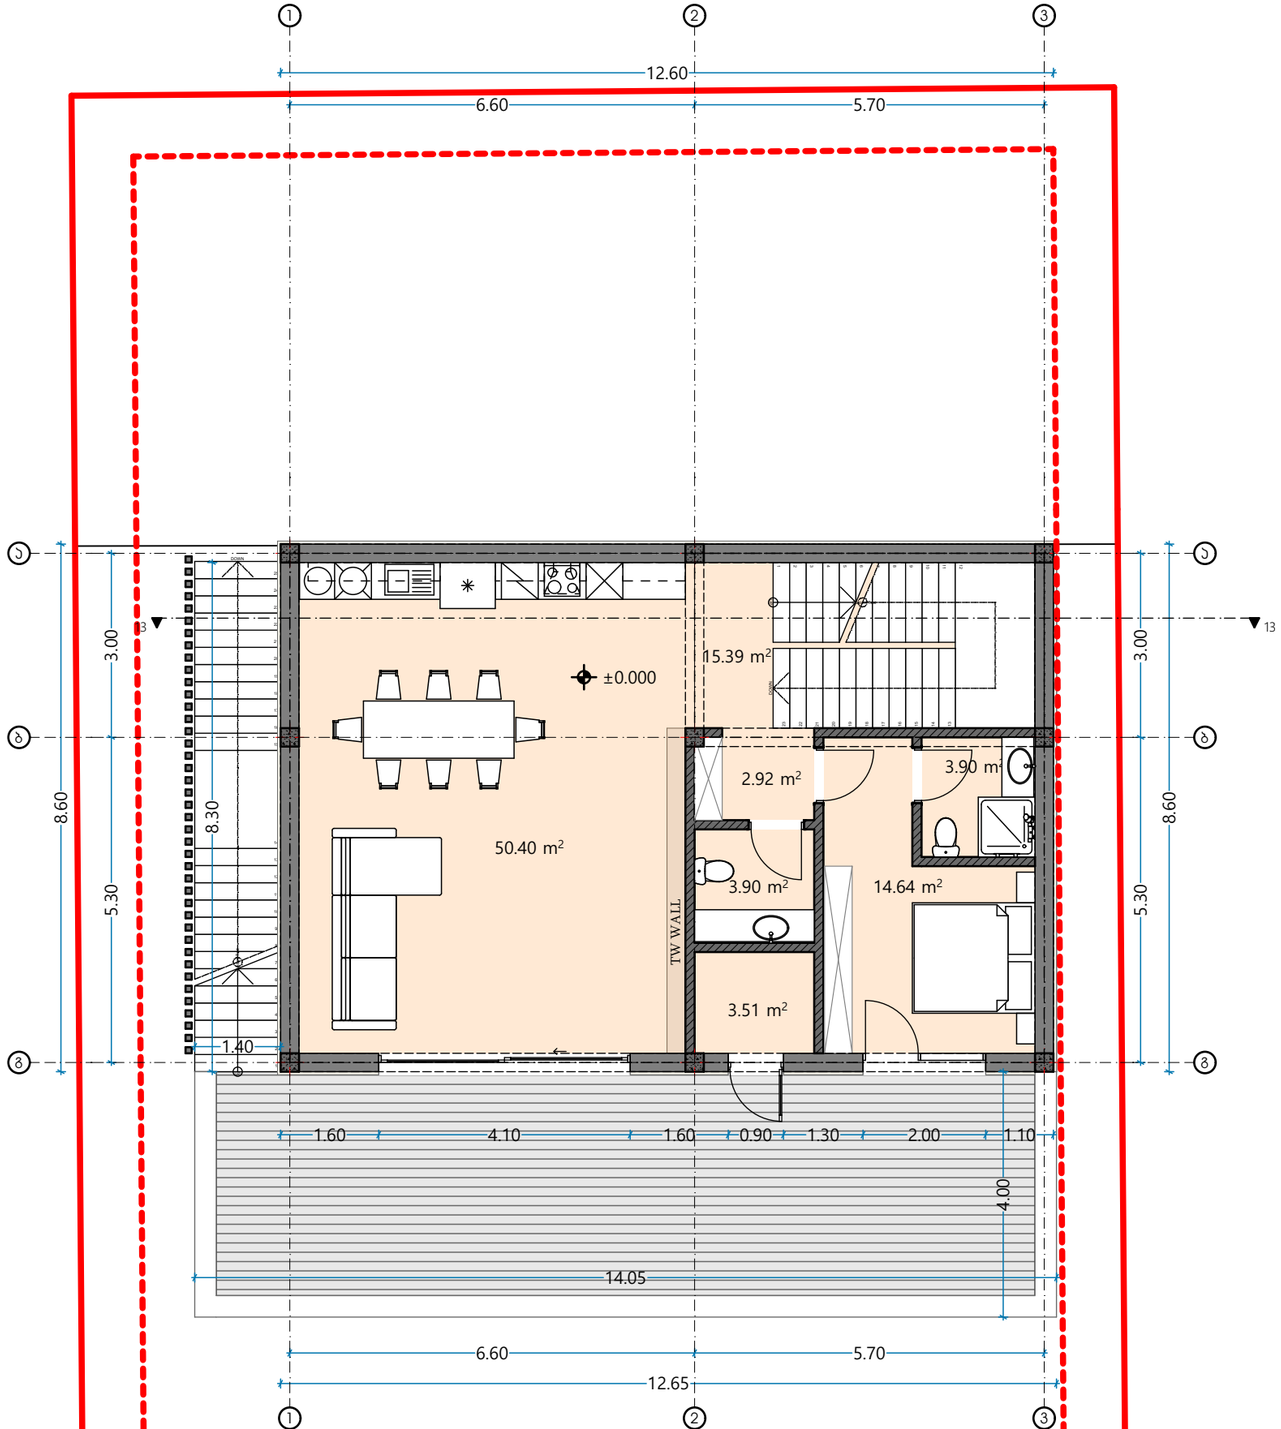


ფორმატი	დაკვეთა №	პროექტი №	შაილის სახელი
A3	24-2024	24-2024	

პირობითი აღნიშვნები


საკადასტრო საზღვარი

წყლის ბადასვლის მიმართულება

შენიშვნები

1.ნახაზზე ყველა ცვლილება მშენებლობისას შეთანხმებული უნდა იყოს პროექტის ავტორთან
2.ფურცლის კორექტირებით ავტომატურად უქმდება წინა ვარიანტი
3.კარ-ფანჯრის და ვიტრაჟების სპეციფიკაცია იხ. პროექტის შესაბამის ნაწილში

სიტუაციური სქემა

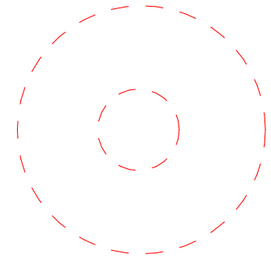

პროექტი: კომერციული შენობის გენგეგმა

მისამართი: 72.16.15.640 /ქალაქი თბილისი, სოფელი თხინვალა, თხინვალას ქუჩა, N 11

თანამდებობა	გვარი	ხელმოწერა
დირექტორი	გ.მეგრელიშვილი	გ. მეგრელიშვილ
მთ.არქიტექტორი	გ.მეგრელიშვილი	
ავტორი	გ.მეგრელიშვილი	
კონსტრუქტორი		
დაამუშავა		

ავტორი
გ.მეგრელიშვილი

დამკვეთი:


არქიტექტურული ნაწილი

მასშტაბი		თარიღი	30.06.2025
ბლოკი			
ნახაზი			

ახალი მშენებლობა

№	კორექტ.	თარიღი
1		
2		

სტადია	ინდექსი	ფურცელი
საპროექტო ნახაზები		

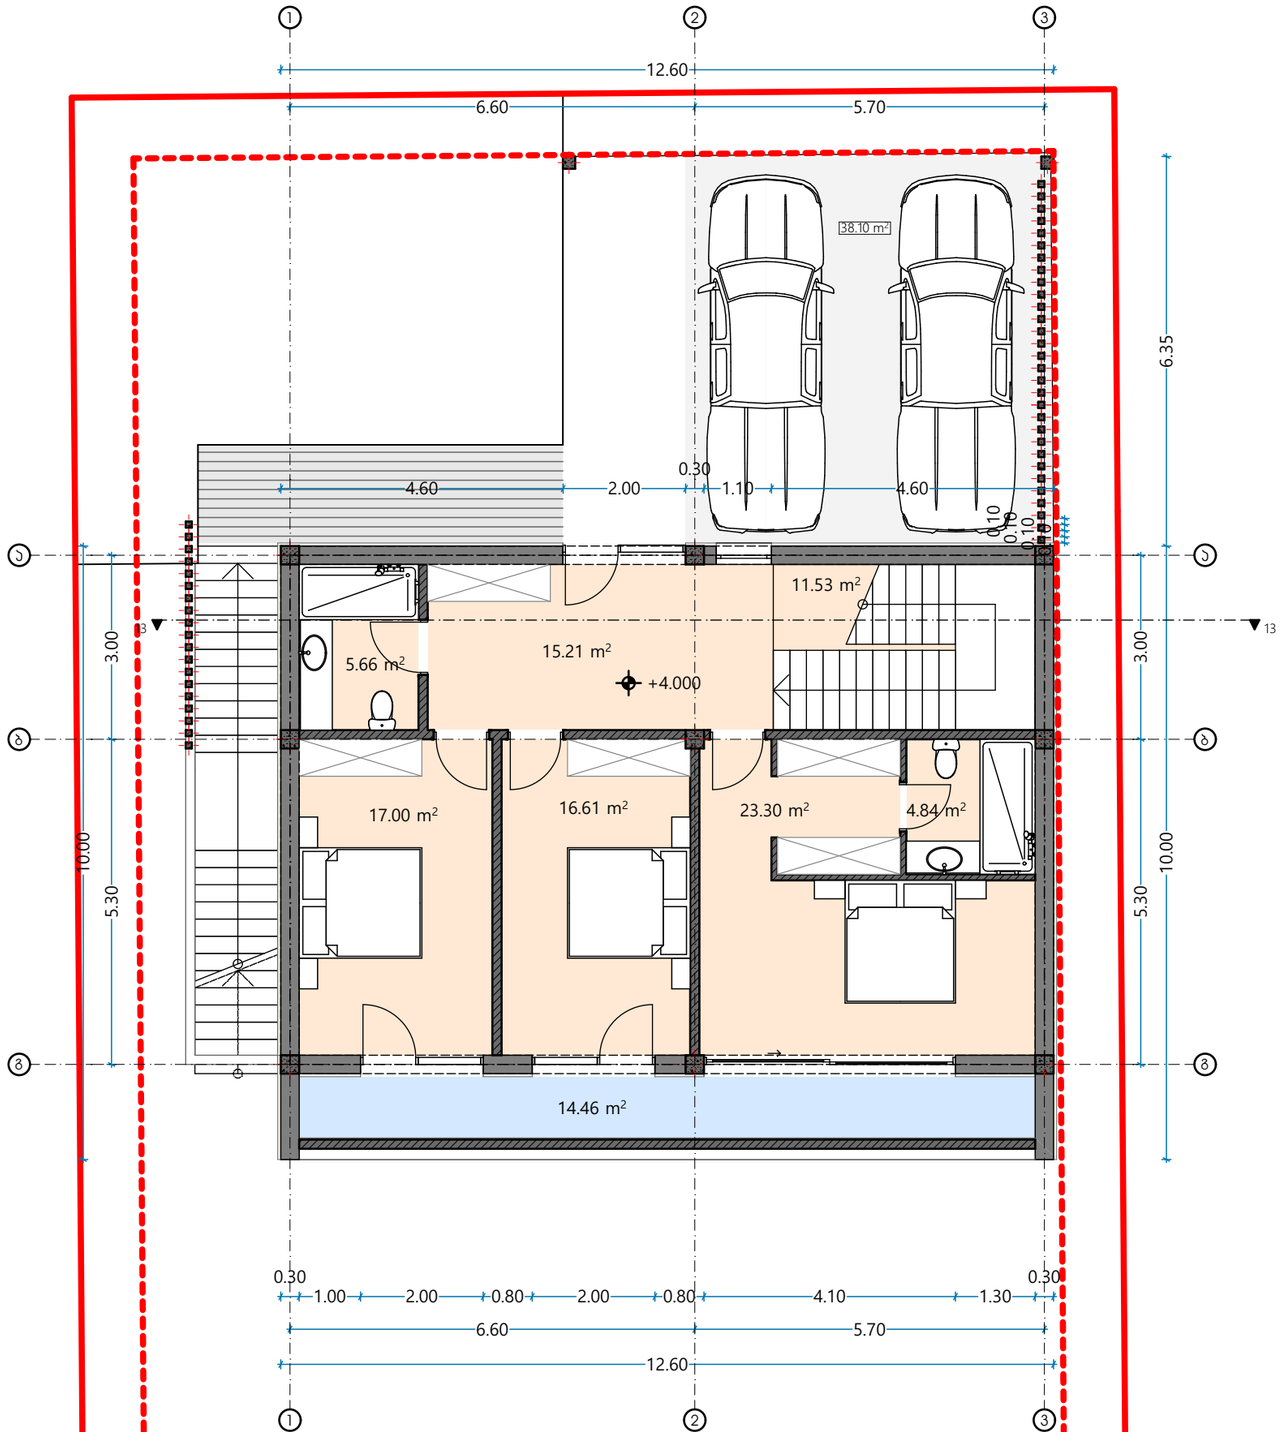

ფორმატი	დაკვეთა №	პროექტი №	შაილის სახელი
A3	24-2024	24-2024	

პირობითი აღნიშვნები

საკადასტრო საზღვარი

წყლის გადასვლის მიმართულება

შენიშვნები

1.ნახაზზე ყველა ცვლილება მშენებლობისას შეთანხმებული უნდა იყოს პროექტის ავტორთან
2.ფურცლის კორექტირებით ავტომატურად უქმდება წინა ვარიანტი
3.კარ-ფანჯრის და ვიტრაჟების სპეციფიკაცია იხ. პროექტის შესაბამის ნაწილში

სიტუაციური სქემა

პროექტი: კომერციული შენობის გენგეგმა

მისამართი: 72.16.15.640 /ქალაქი თბილისი, სოფელი თხინვალა, თხინვალას ქუჩა, N 11

თანამდებობა	გვარი	ხელმოწერა
დირექტორი	გ.მებრელიშვილი	
მთ.არქიტექტორი	გ.მებრელიშვილი	
ავტორი	გ.მებრელიშვილი	
კონსტრუქტორი		
დაამუშავა		

ავტორი
გ.მებრელიშვილი

დამკვეთი:


არქიტექტურული ნაწილი

მასშტაბი		თარიღი	30.06.2025
ბლოკი			
ნახაზი			

ახალი მშენებლობა

№	კორექტ.	თარიღი
1		
2		

სტადია	ობიექტი	ფურცელი
საპროექტო ნახაზები		

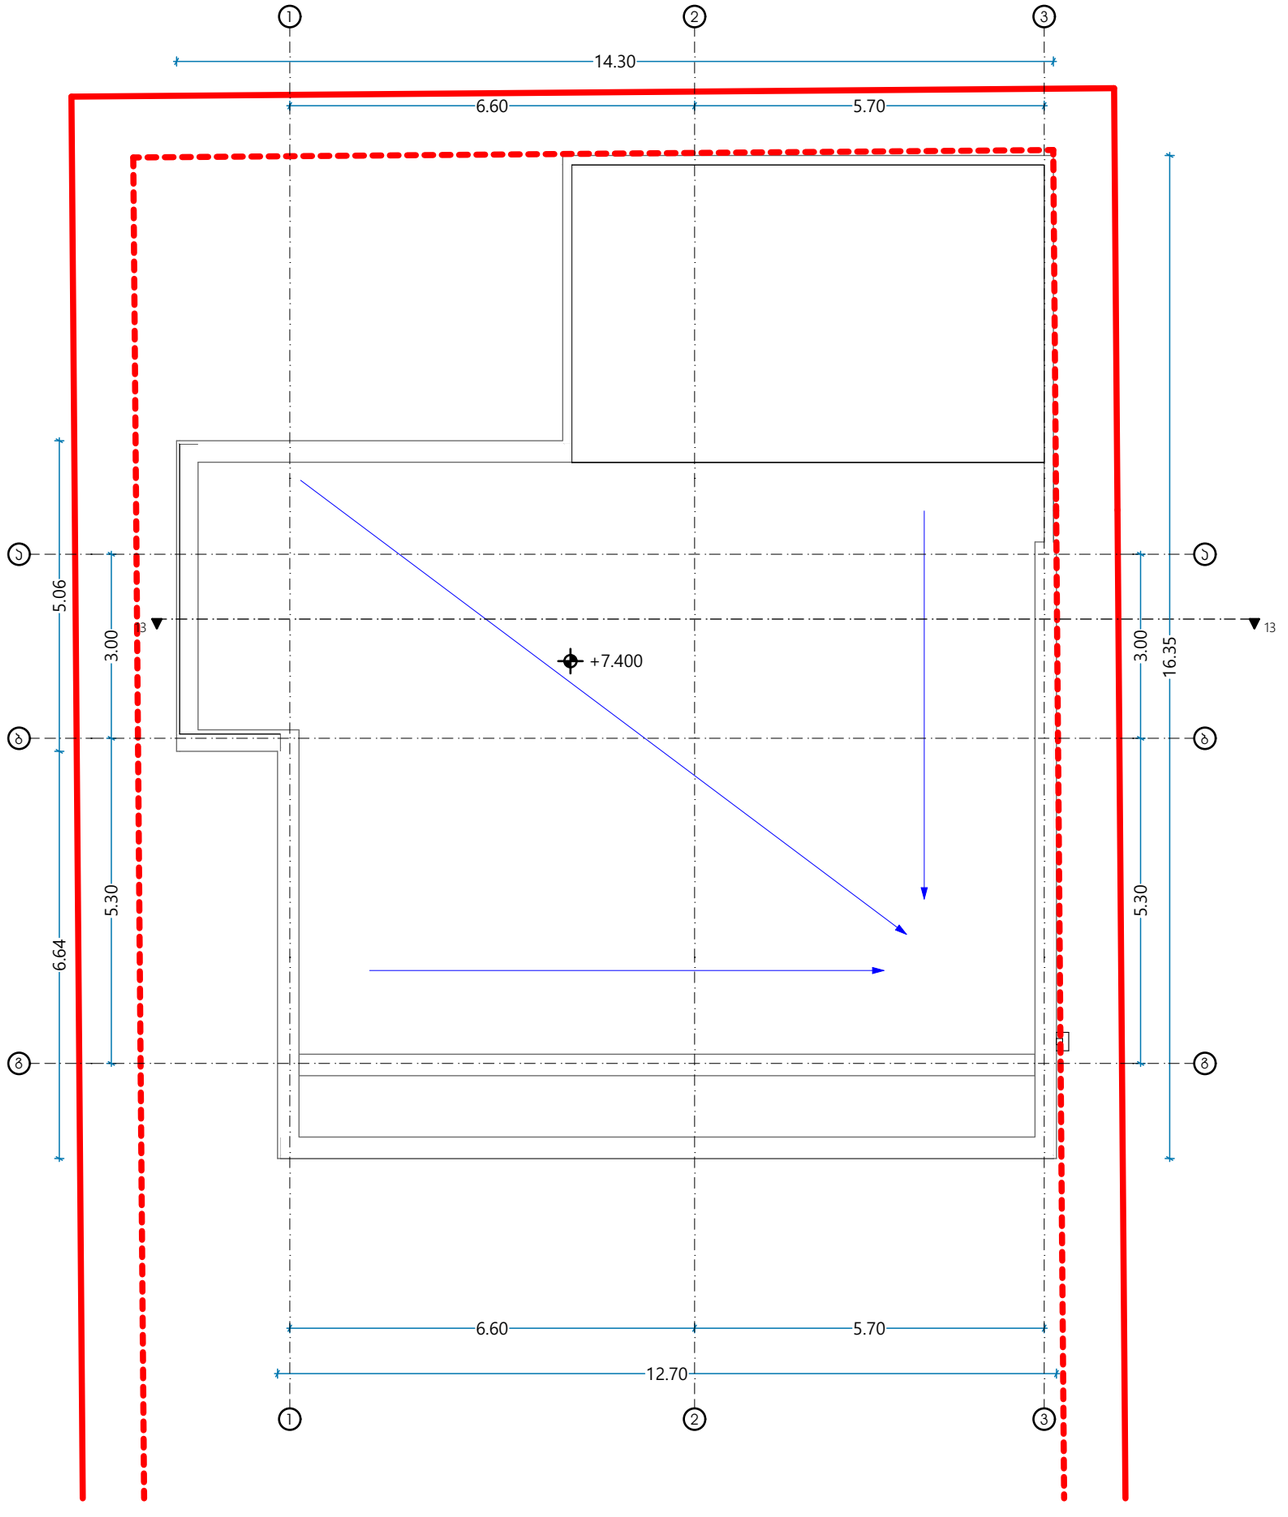

ფორმატი	დაკვეთა №	პროექტი №	შაილის სახელი
A3	24-2024	24-2024	

პირობითი აღნიშვნები


საკადასტრო საზღვარი

წყლის ბადასვლის მიმართულება

შენიშვნები

1.ნახაზზე ყველა ცვლილება მშენებლობისას შეთანხმებული უნდა იყოს პროექტის ავტორთან
2.ფურცლის კორექტირებით ავტომატურად უქმდება წინა ვარიანტი
3.კარ-ფანჯრის და ვიტრაჟების სპეციფიკაცია იხ. პროექტის შესაბამის ნაწილში

სიტუაციური სქემა

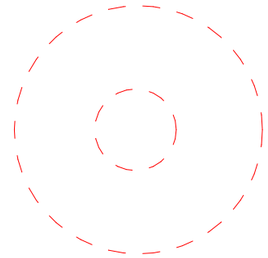

პროექტი: კომერციული შენობის გენგეგმა

მისამართი: 72.16.15.640 /ქალაქი თბილისი, სოფელი თხინვალა, თხინვალას ქუჩა, N 11

თანამდებობა	გვარი	ხელმოწერა
დირექტორი	გ.მეგრელიშვილი	
მთ.არქიტექტორი	გ.მეგრელიშვილი	
ავტორი	გ.მეგრელიშვილი	
კონსტრუქტორი		
დაამუშავა		

ავტორი
გ.მეგრელიშვილი

დამკვეთი:

არქიტექტურული ნაწილი

მასშტაბი		თარიღი	30.06.2025
ბლოკი			
ნახაზი			

ახალი მშენებლობა

№	კორექტ.	თარიღი
1		
2		

სტადია	ინდექსი	ფურცელი
საპროექტო ნახაზები		