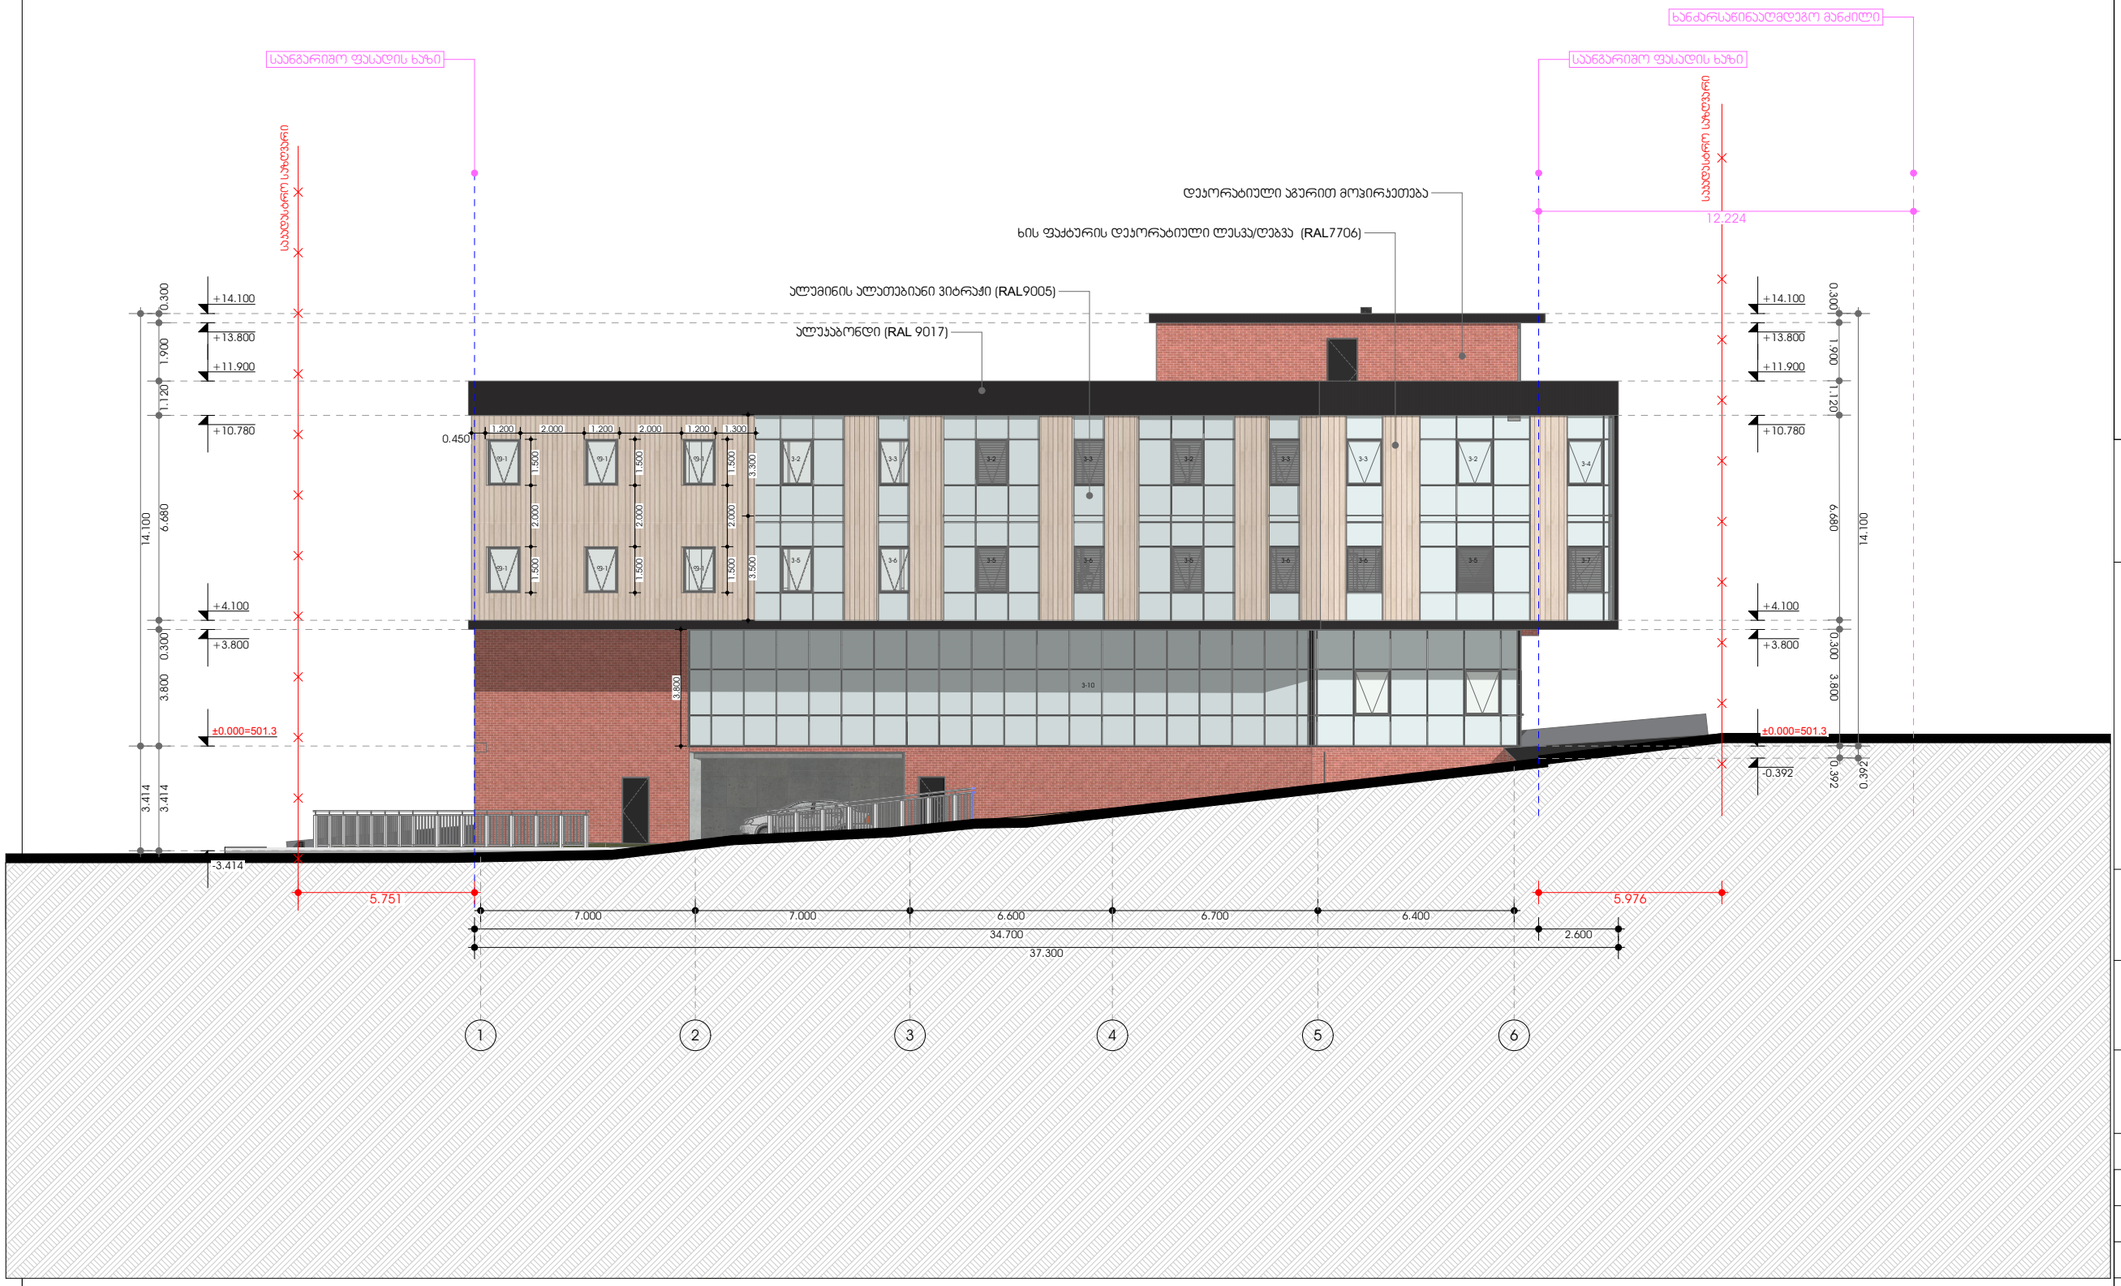

დამკვეთი:

შპს "იინ დეველოპმენტი +"

შემსრულებელი:

New City Development

შპს "ნიუ სითი დეველოფმენთ"
ს/ნ 205249248

მისამართი: საქართველო. თბილისი
საკანდელიძის N6
ტელეფონი: 551 77 88 88
ელ.ფოსტა: info@ncd.ge

პროექტის სახელწოდება:

კომერციული შენობა

მისამართი:
ქალაქი თბილისი, სოფელი დიღომი
ს/კ 01.10.07.007.175

ნახაზების დასახელება:

ფასადი 1-6

თანამდებობა	გვარი	ხელმოწერა
დირექტორი	ვ.პაპავაძე	
არქიტექტორი	ე.მახარაძე	

მასშტაბი	1:200		
ფორმატი	A-3		
თარიღი	2026		ა-A.09



დამკვეთი:

შპს "იინნ დეველოპმენტი +"

შემსრულებელი:

New City Development

შპს "ნიუ სითი დეველოფმენთ"
ს/ნ 205249248

მისამართი: საქართველო. თბილისი
საკანდელიძის N6
ტელეფონი: 551 77 88 88
ელ.ფოსტა: info@ncd.ge

პროექტის სახელწოდება:

კომერციული შენობა

მისამართი:
ქალაქი თბილისი, სოფელი დიღომი
ს/კ 01.10.07.007.175

ნახაზების დასახელება:

ფასადი 6-1

თანამდებობა	გვარი	ხელმოწერა
დირექტორი	ვ.პაპავაძე	
არქიტექტორი	ე.მახარაძე	

მასშტაბი	1:200		
ფორმატი	A-3		
თარიღი	2026		ა-A.10



დამკვეთი:

შპს "იინ დეველოპმენტი +"

შემსრულებელი:

New City Development

შპს "ნიუ სითი დეველოფმენთ"
ს/ნ 205249248

მისამართი: საქართველო. თბილისი
საკანდელიძის N6
ტელეფონი: 551 77 88 88
ელ.ფოსტა: info@ncd.ge

პროექტის სახელწოდება:

კომერციული შენობა

მისამართი:
ქალაქი თბილისი, სოფელი დიღომი
ს/კ 01.10.07.007.175

ნახაზების დასახელება:

ფასადი ა-დ

თანამდებობა	გვარი	ხელმოწერა
დირექტორი	ვ.პაპავაძე	
არქიტექტორი	ე.მახარაძე	

მასშტაბი	1:200		
ფორმატი	A-3		
თარიღი	2026		ა-A.11

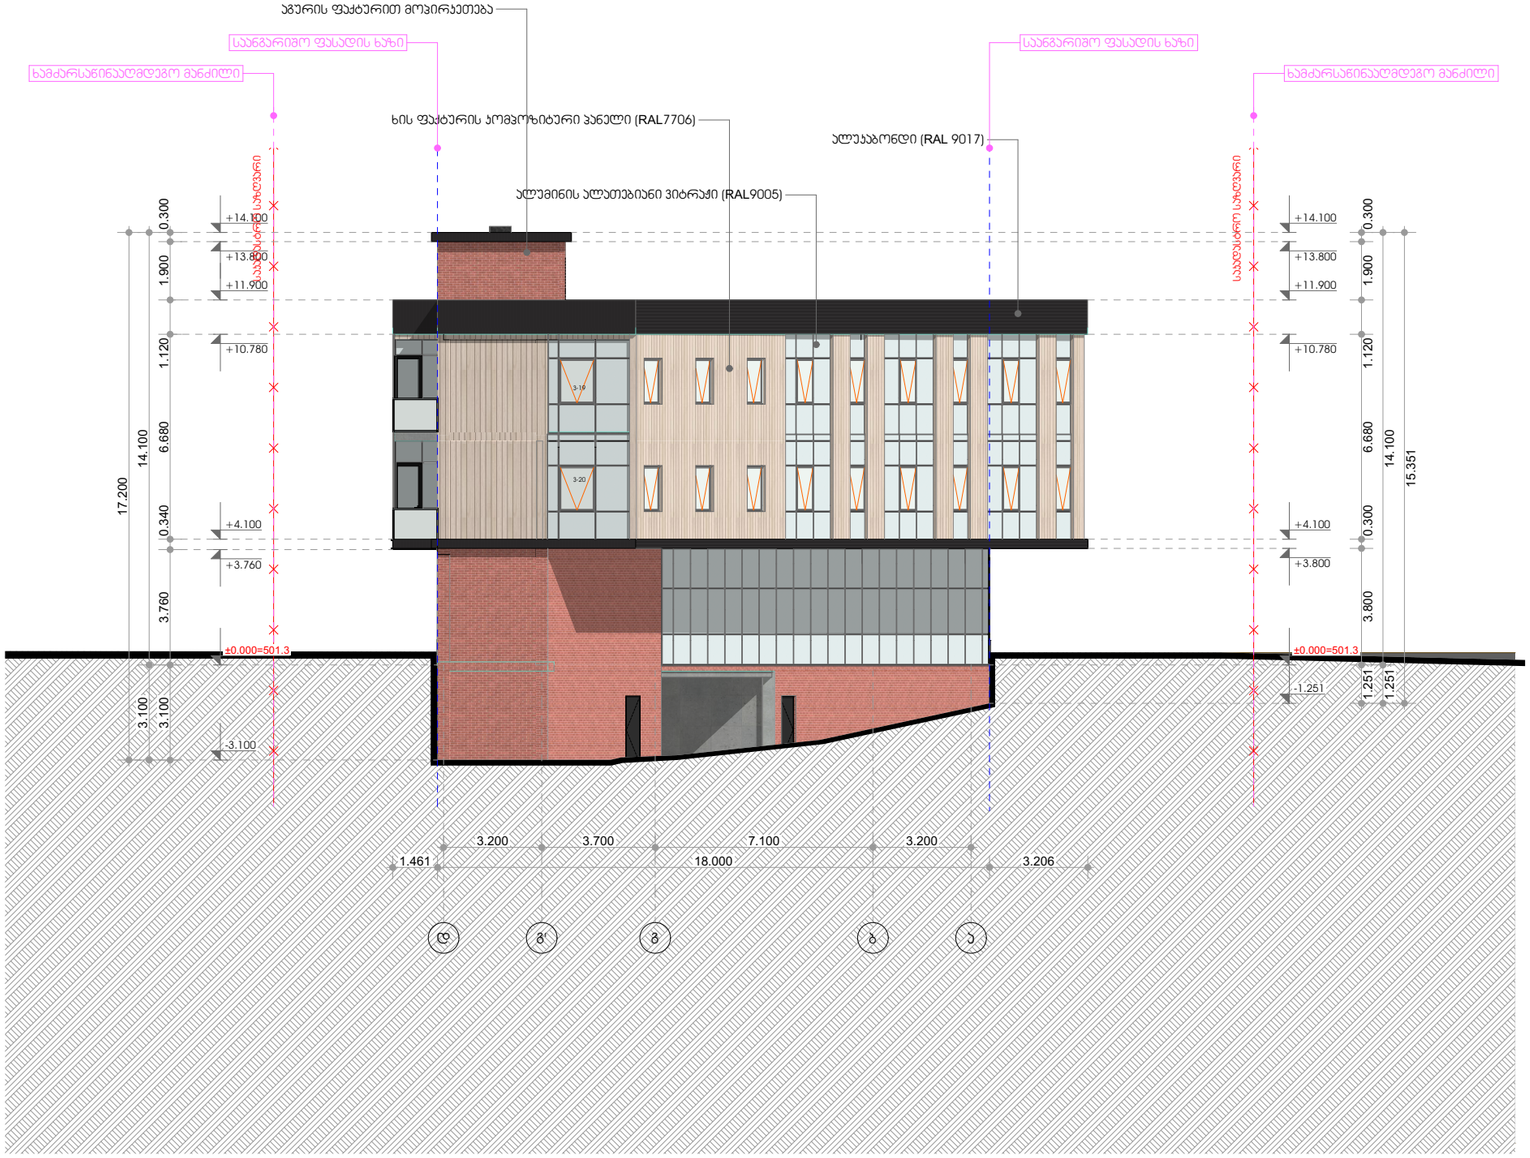

დამკვეთი:

შპს "იინ დეველოპმენტი +"

შემსრულებელი:

New City Development

შპს "ნიუ სითი დეველოფმენთ"
ს/ნ 205249248

მისამართი: საქართველო. თბილისი
საკანდელიძის N6
ტელეფონი: 551 77 88 88
ელ.ფოსტა: info@ncd.ge

პროექტის სახელწოდება:

კომერციული შენობა

მისამართი:
ქალაქი თბილისი, სოფელი დიღომი
ს/კ 01.10.07.007.175

ნახაზების დასახელება:

ფასადი დ-ა

თანამდებობა	გვარი	ხელმოწერა
დირექტორი	ვ.პაპავაძე	
არქიტექტორი	ე.მახარაძე	

მასშტაბი	1:200		
ფორმატი	A-3		
თარიღი	2026		ა-A.12

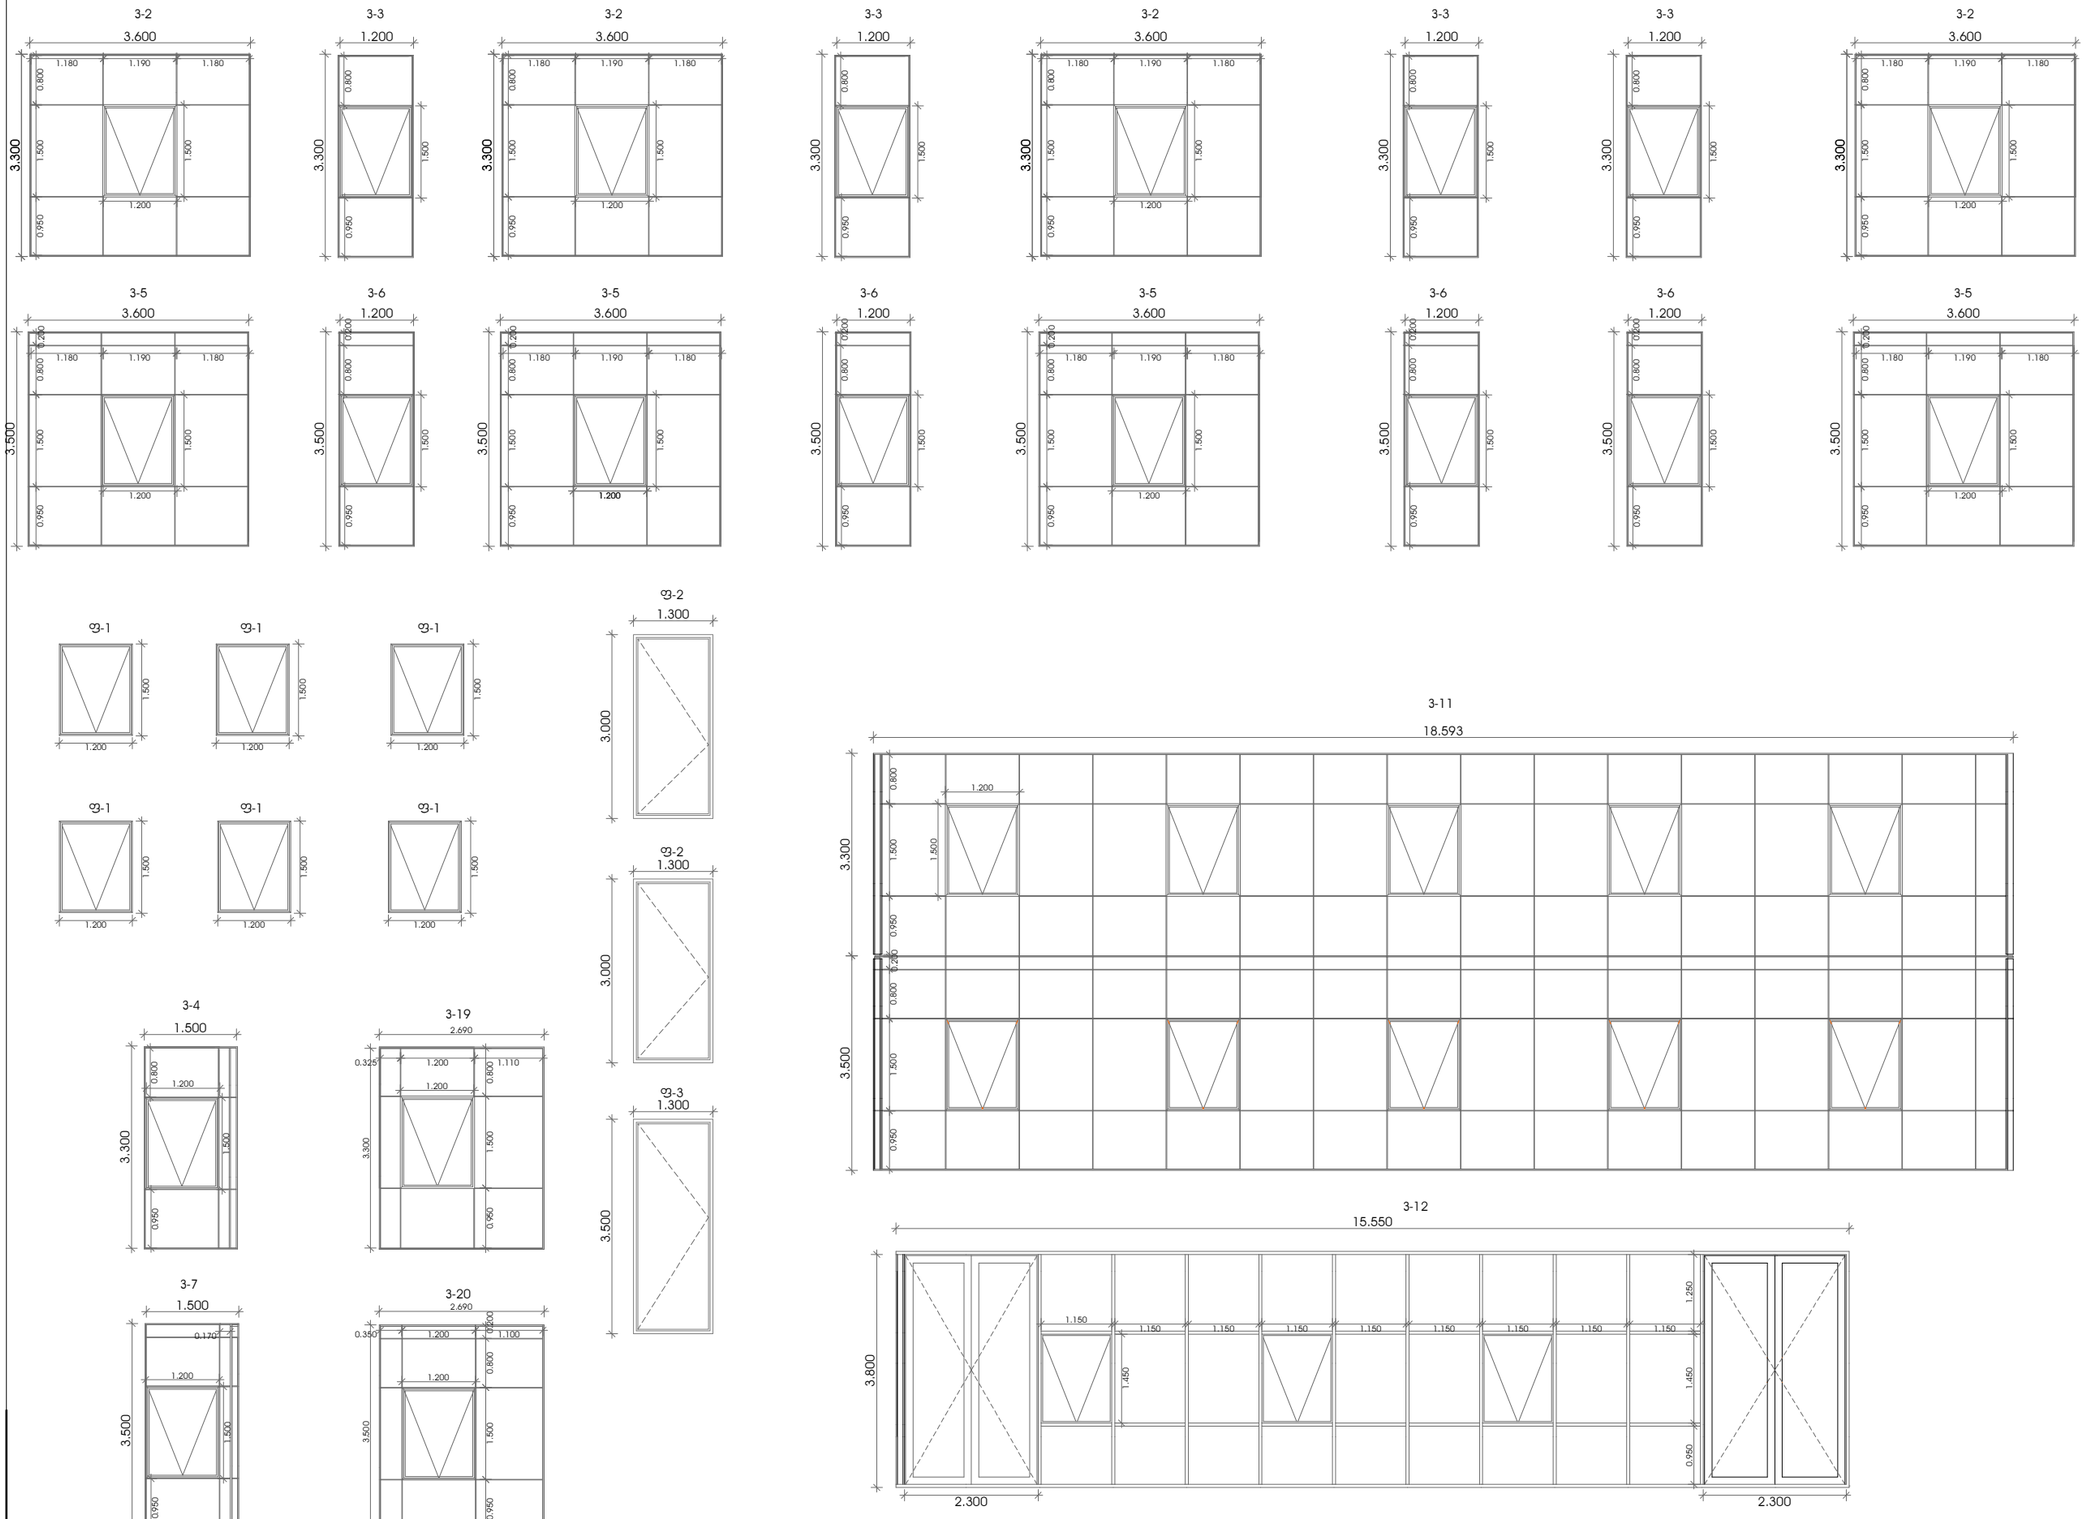

დამკვეთი:

შპს "ინნ დეველოპმენტი +"

შემსრულებელი:

შპს "ნიუ სითი დეველოფმენთ"
ს/ნ 205249248

მისამართი: საქართველო. თბილისი
საკანდელიძის N6
ტელეფონი: 551 77 88 88
ელ.ფოსტა: info@ncd.ge

პროექტის სახელწოდება:

კომერციული შენობა

მისამართი:
ქალაქი თბილისი, სოფელი დიღომი
ს/კ 01.10.07.007.175

ნახაზების დასახელება:

კარ-ფანჯრის სპეციფიკაცია

თანამდებობა	გვარი	ხელმოწერა
დირექტორი	ვ.პაპავაძე	
არქიტექტორი	ე.მახარაძე	

მასშტაბი	1:100		
ფორმატი	A-3		
თარიღი	2026		ა-A.18

3-10

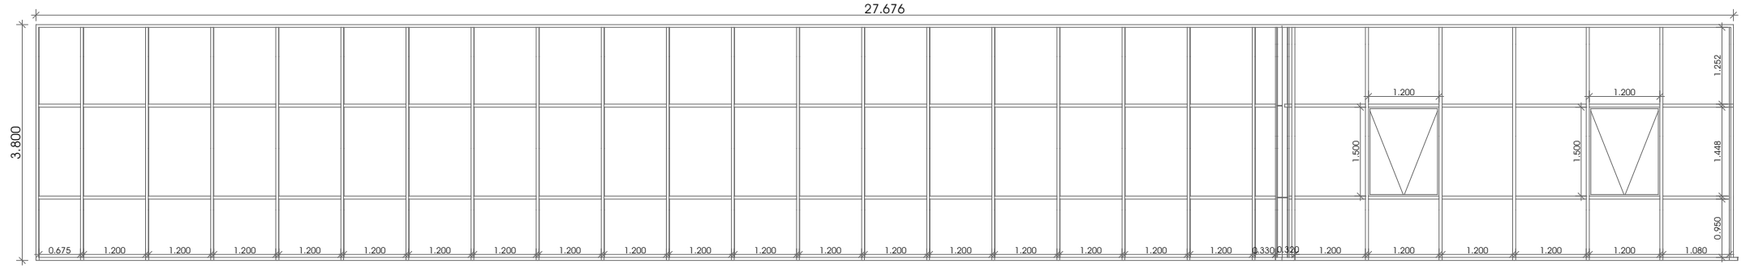

3-1

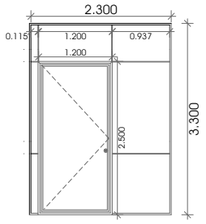

3-1

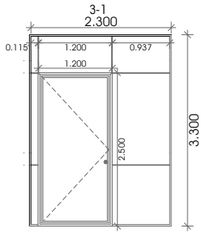

3-9

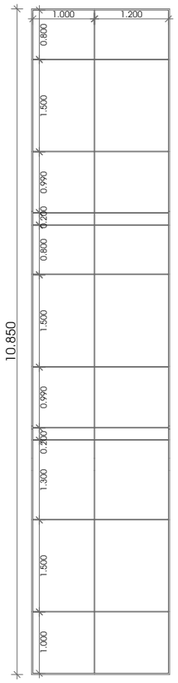

3-14

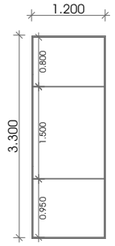

3-14

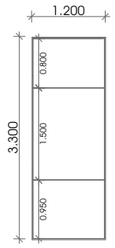

3-14

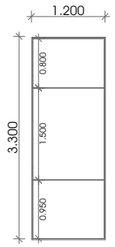

3-14

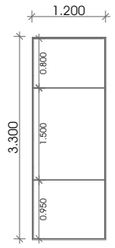

3-14

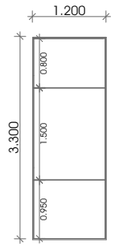

3-17

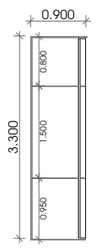

3-16

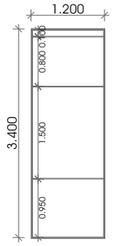

3-16

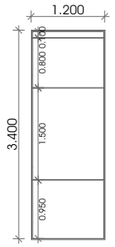

3-16

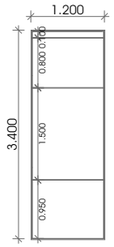

3-16

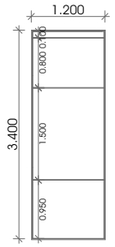

3-16

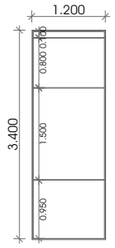

3-18

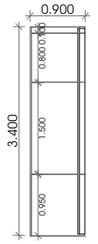

3-8

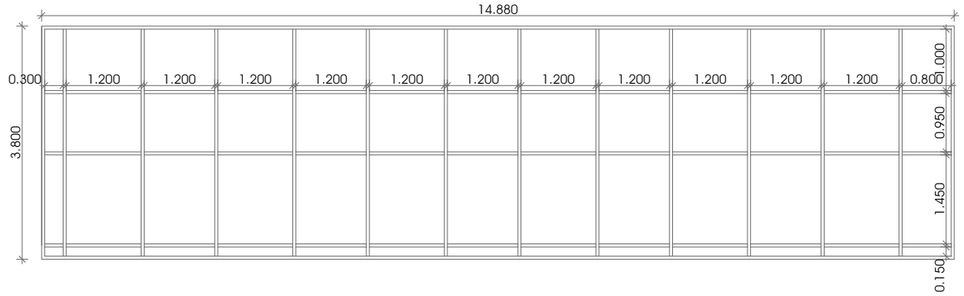

Window Schedule		
saxelw		
მარკირება	ფ-2	ფ--21
Quantity	2	1
W x H Size	1.300×2.900	1.300×2.900
2D Symbol	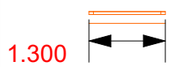	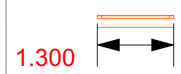
3D Back View	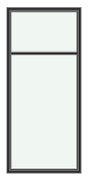	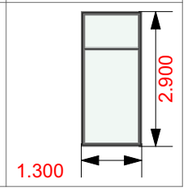

კარების სპეციფიკაცია							
Element ID	კ-01	კ-02	კ-3	კ-4	კ-5	კ-6	კ-7	კ-8
W x H Size	1.000×2.200	1.000×2.200	1.000×2.200	1.000×2.200	1.000×2.200	1.000×2.200	1.000×2.200	0.900×2.200
2D Symbol								
3D Back View		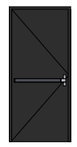	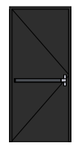		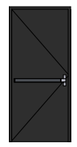	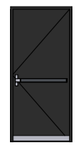	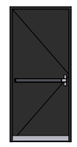	

დამკვეთი:

შპს "ინნ დეველოპმენტი +"

შემსრულებელი:

New City Development

შპს "ნიუ სითი დეველოფმენთ"
ს/ნ 205249248

მისამართი: საქართველო. თბილისი
საკანდელიძის N6
ტელეფონი: 551 77 88 88
ელ.ფოსტა: info@ncd.ge

პროექტის სახელწოდება:

კომერციული შენობა

მისამართი:
ქალაქი თბილისი, სოფელი დიღომი
ს/კ 01.10.07.007.175

ნახაზების დასახელება:

კარ-ფანჯრის სპეციფიკაცია

თანამდებობა	გვარი	ხელმოწერა
დირექტორი	ვ.პაპავაძე	
არქიტექტორი	ე.მახარაძე	

მასშტაბი	1:100, 1:1		
ფორმატი	A-3		
თარიღი	2026		ა-A.16

პარაპეტი სახურავთან მიმართებაში

მ1:10

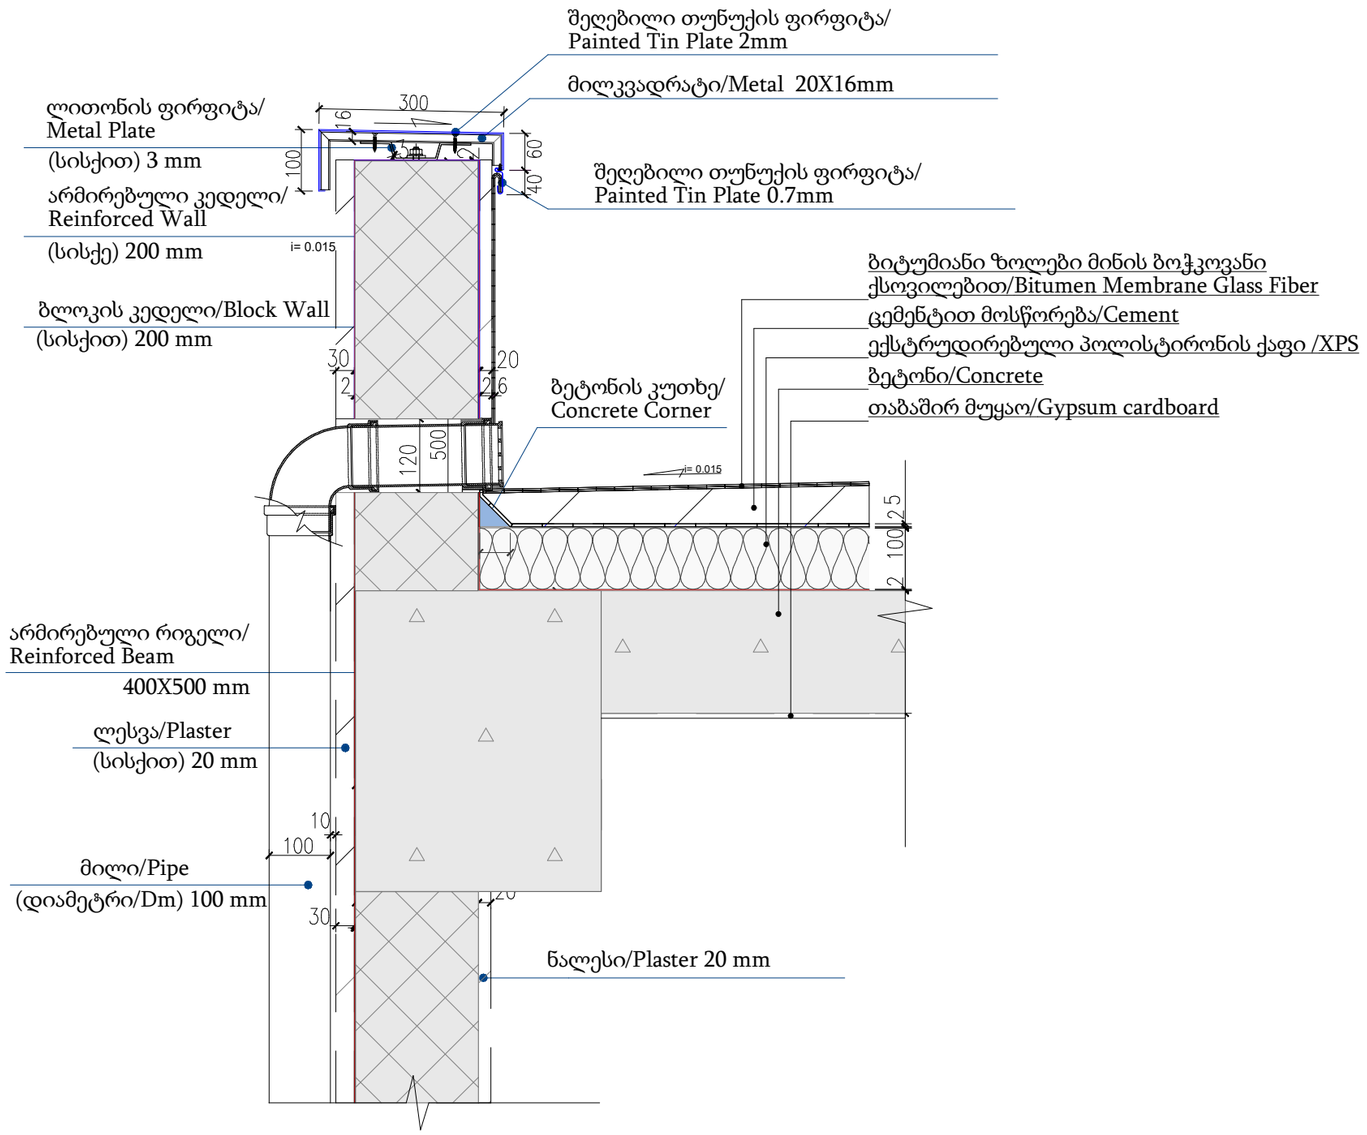

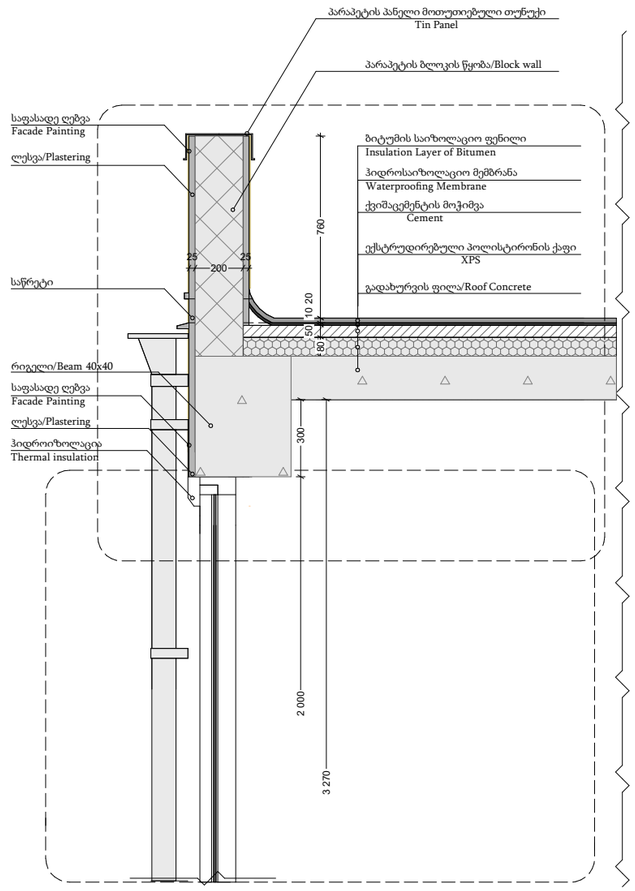

დამკვეთი:

შპს "ინნ დეველოპმენტი +"

შემსრულებელი:

NCD
New City Development

შპს "ნიუ სითი დეველოფმენთ"
ს/ნ 205249248

მისამართი: საქართველო. თბილისი
საკანდელიძის N6
ტელეფონი: 551 77 88 88
ელ.ფოსტა: info@ncd.ge

პროექტის სახელწოდება:

კომერციული შენობა

მისამართი:
ქალაქი თბილისი, სოფელი დიღომი
ს/კ 01.10.07.007.175

ნახაზების დასახელება:

კვანძები

თანამდებობა	გვარი	ხელმოწერა
დირექტორი	ვ.პაპავაძე	
არქიტექტორი	ე.მახარაძე	

მასშტაბი	1:100		
ფორმატი	A-3		
თარიღი	2026		ა-A.02.4

ფანჯრის ჩამაგრების კვანძი

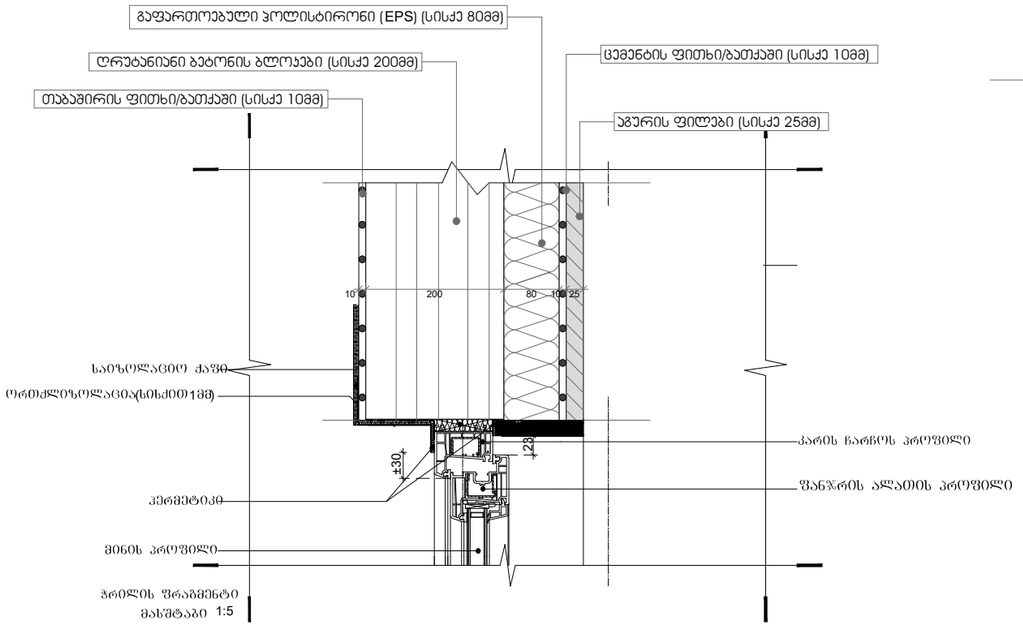

მოაჯირის ჩამაგრების კვანძი

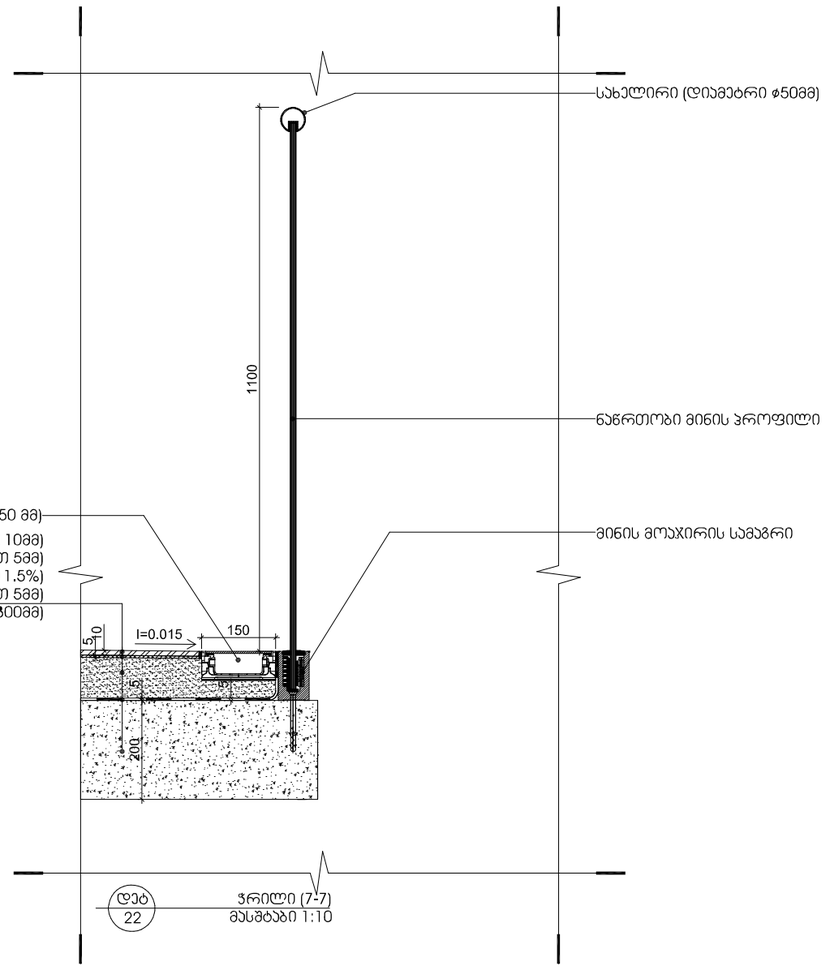

დამკვეთი:

შპს "ინნ დეველოპმენტი +"

შემსრულებელი:

შპს "ნიუ სითი დეველოფმენთ"
ს/ნ 205249248

მისამართი: საქართველო. თბილისი
საკანდელიძის N6
ტელეფონი: 551 77 88 88
ელ.ფოსტა: info@ncd.ge

პროექტის სახელწოდება:

კომერციული შენობა

მისამართი:
ქალაქი თბილისი, სოფელი დიღომი
ს/კ 01.10.07.007.175

ნახაზების დასახელება:

კვანძები

თანამდებობა	გვარი	ხელმოწერა
დირექტორი	ვ.პაპავაძე	
არქიტექტორი	ე.მახარაძე	

მასშტაბი	1:91.62, 1:100		
ფორმატი	A-3		
თარიღი	2026		ა-A.02.5

შემინული ჯიდლის ფრაგმენტი

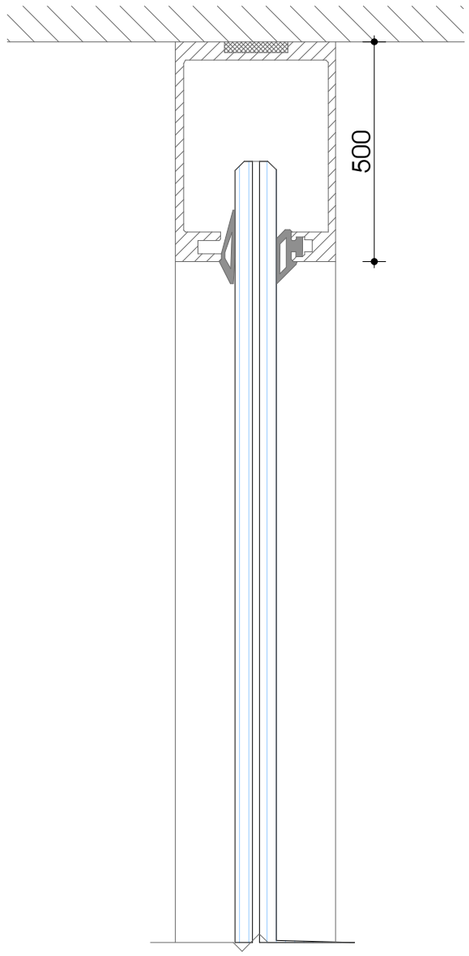

ჭრილი

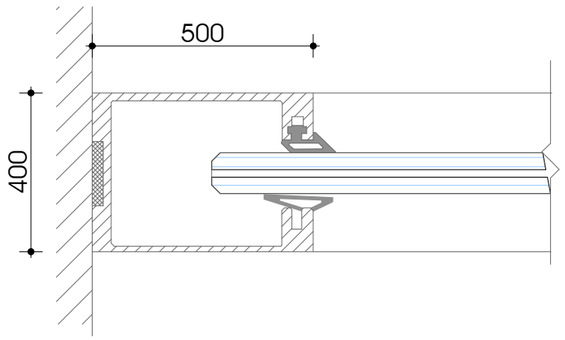

შუშის მიერთება

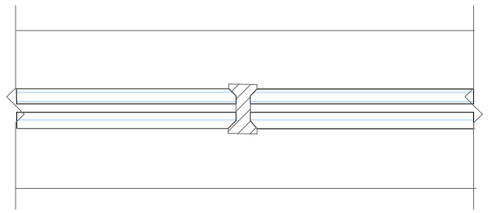

2 შუშის გადაბმა

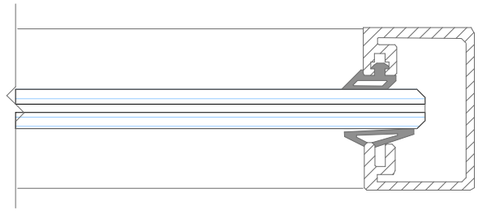

ბოლო პროფილი





დამკვეთი:

შპს "ინნ დეველოპმენტი +"

შემსრულებელი:

NCD
New City Development

შპს "ნიუ სითი დეველოფმენთ"
ს/ნ 205249248

მისამართი: საქართველო. თბილისი
საკანდელიძის N6
ტელეფონი: 551 77 88 88
ელ.ფოსტა: info@ncd.ge

პროექტის სახელწოდება:

კომერციული შენობა

მისამართი:
ქალაქი თბილისი, სოფელი დიღომი
ს/კ 01.10.07.007.175

ნახაზების დასახელება:

ვიტრაჟის კვანძი

თანამდებობა	გვარი	ხელმოწერა
დირექტორი	ვ.პაპავაძე	
არქიტექტორი	ე.მახარაძე	

მასშტაბი	1:100		
ფორმატი	A-3		
თარიღი	2026		ა-A.04