



აირობითი აღნიშვნები

ნახაზის დასახელება:	ფასადი 4-1 / 1-4
დამკვეთი:	შ.პ.ს „ასპერი 1“ ს/ნ: 400366466
მისამართი:	ქ. თბილისი, ნალბანდის ქუჩა, №12 (ს/ნ :01.17.09.048.039)
პროექტი:	მრავალფუნქციური კომპლექსი/შენობა
მთ. არქიტექტორი	ვ. ამისულაშვილი
სტადია	პროექტის შეთანხმება
ფორმატი	A3
მასშტაბი	1:100
თარიღი	20.02.2026
ფურცლის №	

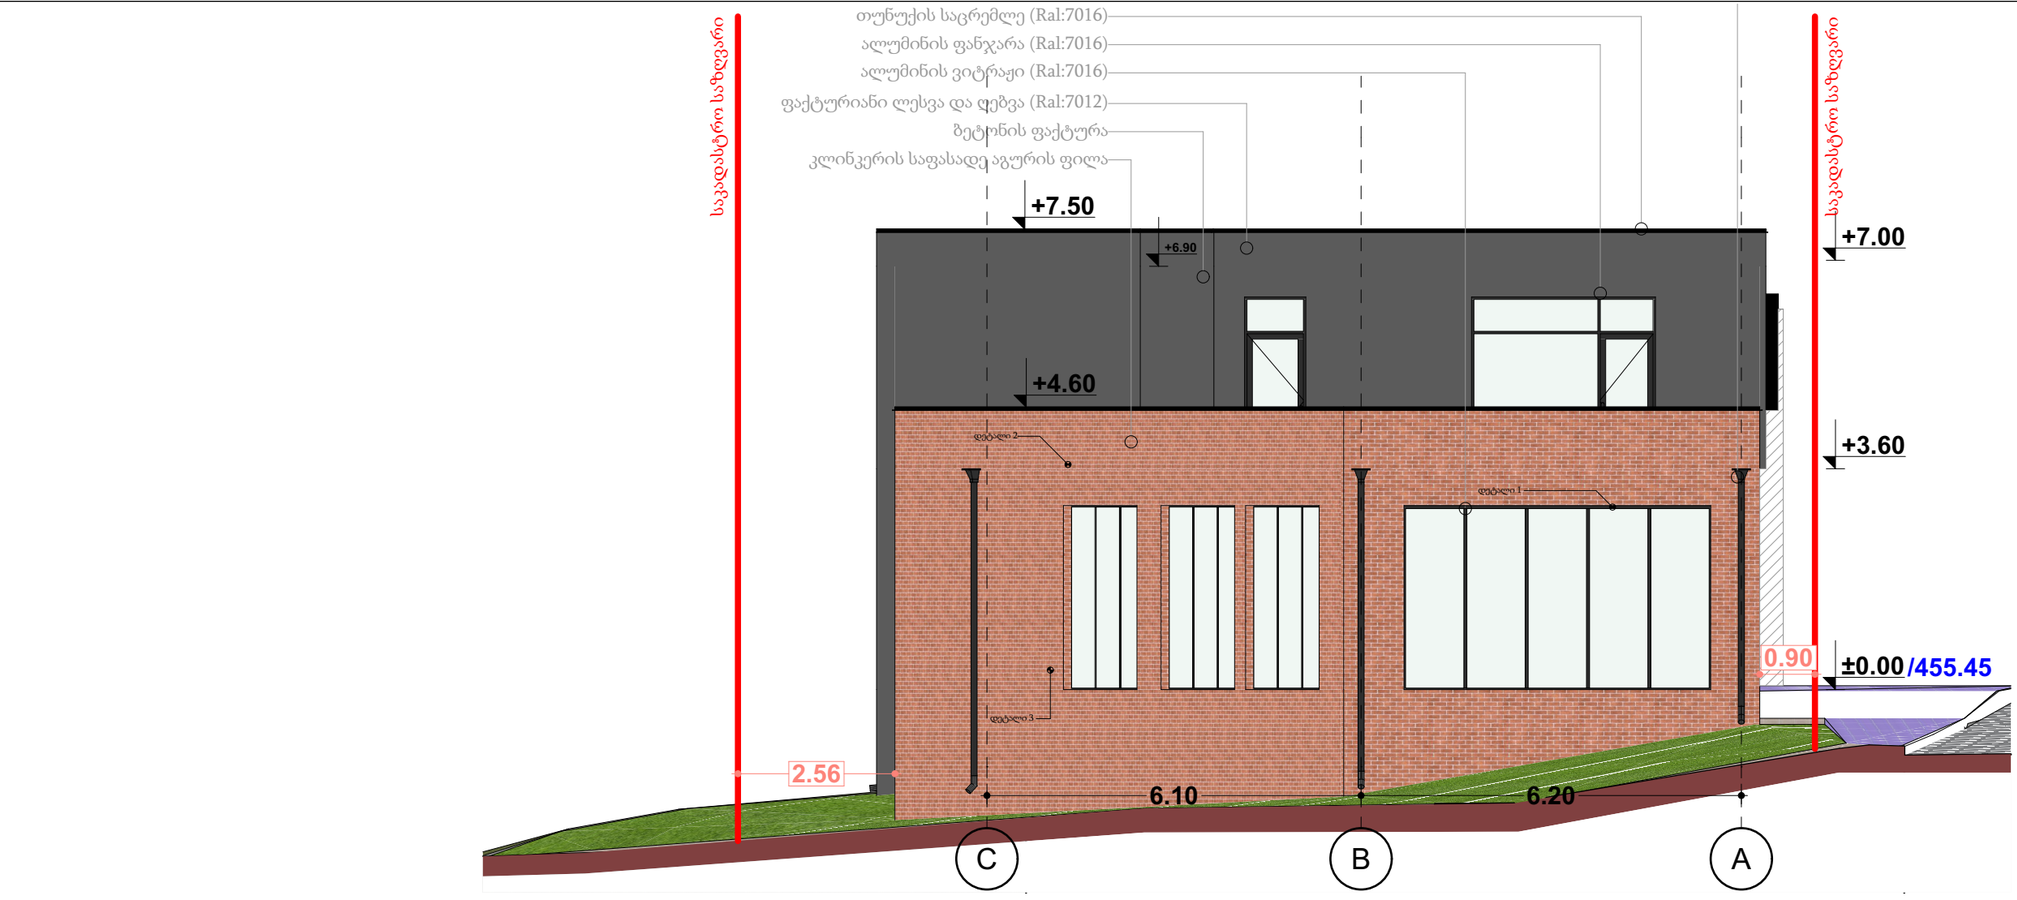

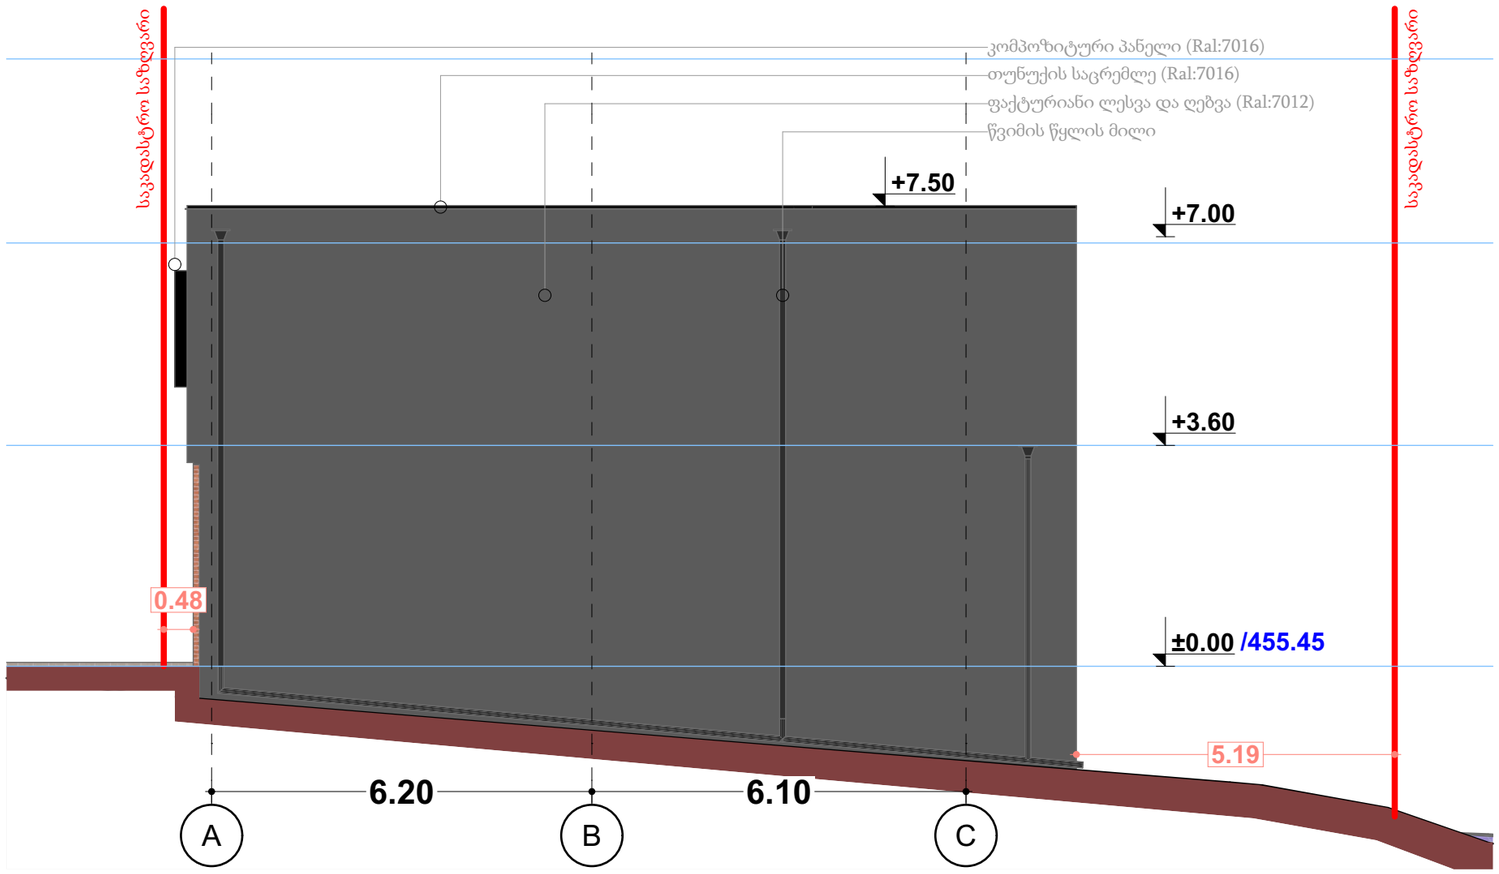

ჰორიზონტი აღნიშვნები

ნახაზის დასახელება:	ფასადი **C-A / A-C**
დამკვეთი:	შ.პ.ს „პასპერი 1“ ს/ს: 400366466
მისამართი:	ქ. თბილისი, ნალენგზის ქუჩა, №12 (ს/ს :01.17.09.048.039)
პროექტი:	მრავალფუნქციური კომპლექსი/შენობა
მთ. არქიტექტორი	ვ. ამისულაშვილი
სტადია	პროექტის შეთანხმება
ფორმატი	A3
მასშტაბი	1:100
თარიღი	20.02.2026
ფურცლის №	

ფანჯრების სპეციფიკაცია		
დასახლება	ფ-1	ფ-2
რაოდენობა	1	2
გაბარიტები	1.60×1.80	0.90×1.80
იატაკიდან სიმაღლე	1.00	1.00
გეგმა		
ფასადი	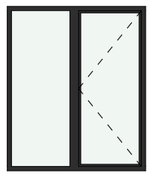	

კარების სპეციფიკაცია				
კ-1	კ-2	კ-3	კ-4	კ-5
1	2	2	1	1
3.00×2.80	2.00×2.80	2.00×2.80	1.00×2.80	1.00×2.80
0.0	0.0	0.0	0.0	0.0
	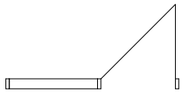	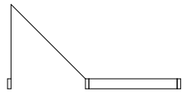		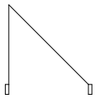
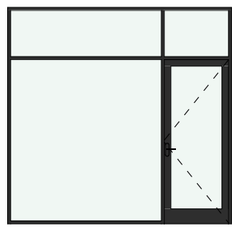	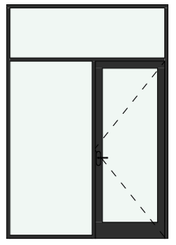	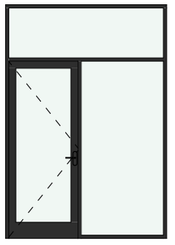		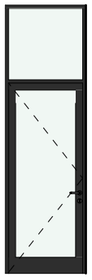

ვიტრაჟების სპეციფიკაცია			
ვიტ-1	ვიტ-2	ვიტ-3	ვიტ-4
3	1	1	1
3.0 X 3.00	6.0 X 3.00	5.0 X 3.00	6.0 X 3.00
0.0	0.0	0.0	0.0
			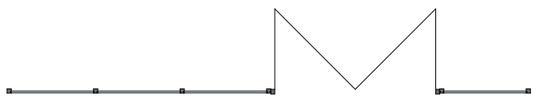
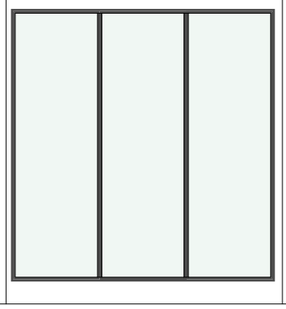	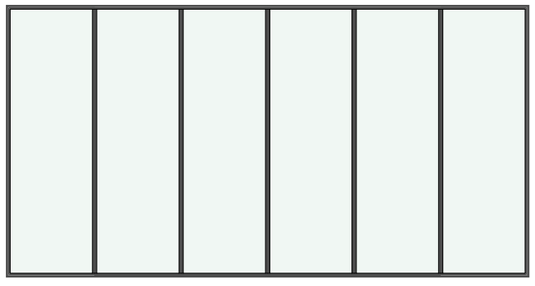	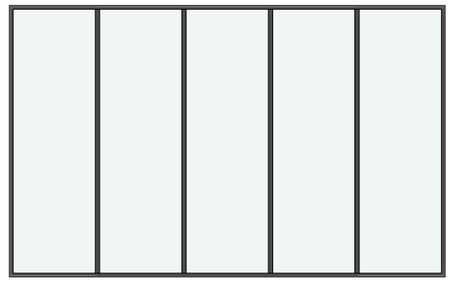	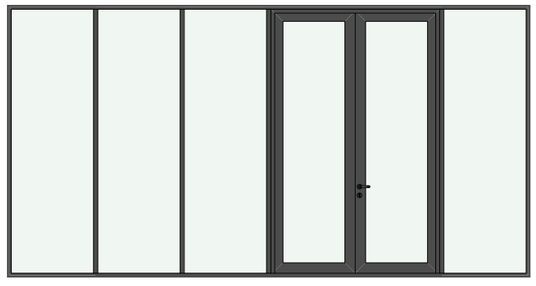

პირობითი აღნიშვნები

ნახაზის დასახელება:	კარ-ფანჯრის და ვიტრაჟების სპეციფიკაცია
დამკვეთი:	შ.პ.ს „პასპერი 1" ს/ს: 400366466
მისამართი:	ქ. თბილისი, ნალენგიხის ქუჩა, №12 (ს/ს :01.17.09.048.039)
პროექტი:	მრავალფუნქციური კომპლექსი/შენობა
მთ. არქიტექტორი	ვ. ამისულაშვილი
სტადია	პროექტის შეთანხმება
ფორმატი	ა3
მასშტაბი	1:100
თარიღი	20.02.2026
ფურცლის №	

დეტალი 1

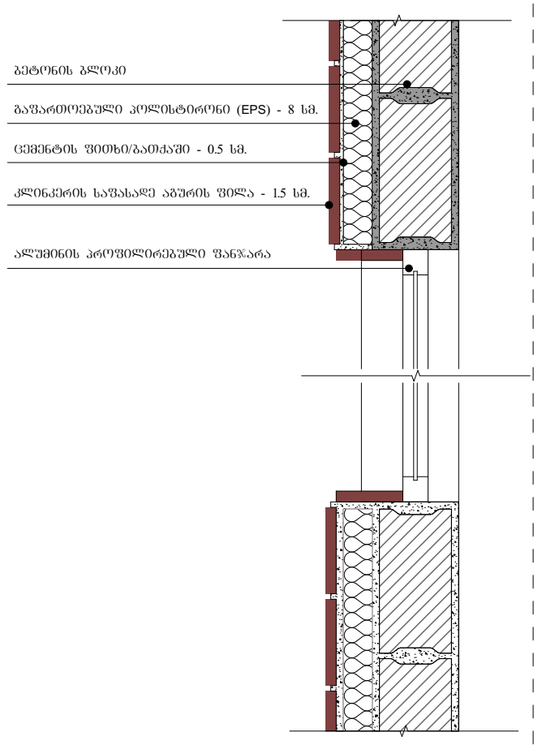

დეტალი 2

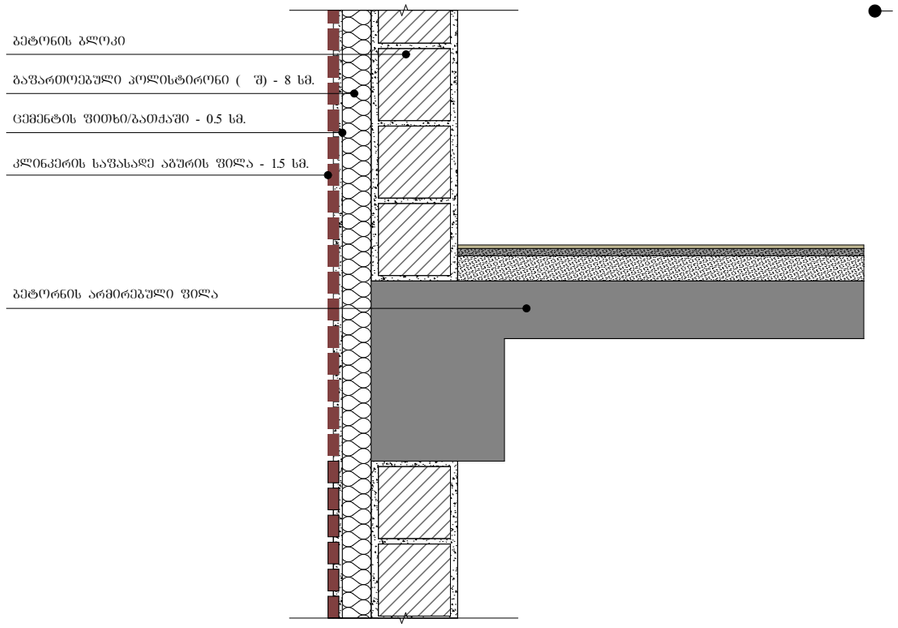

დეტალი 3

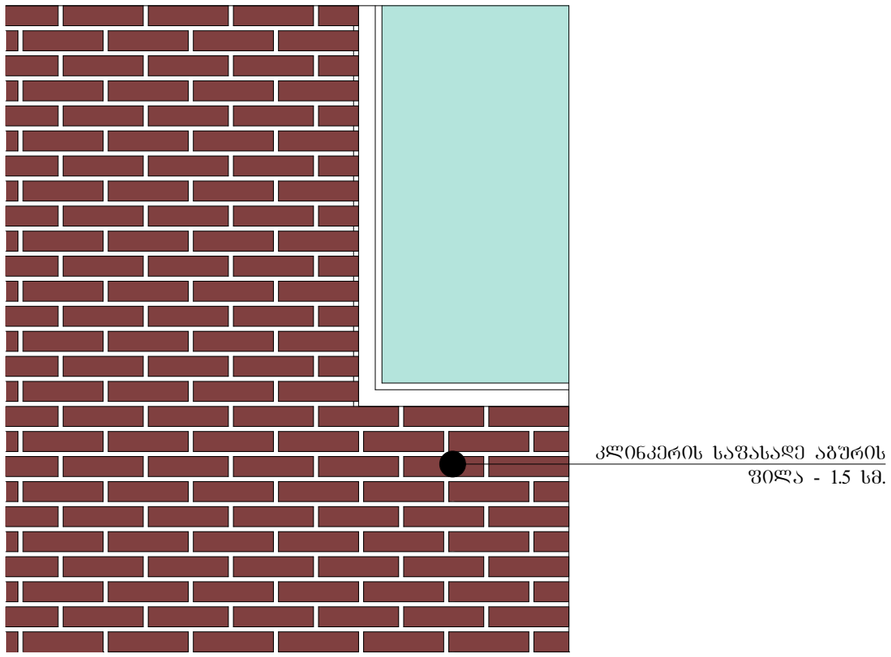

დეტალი 4

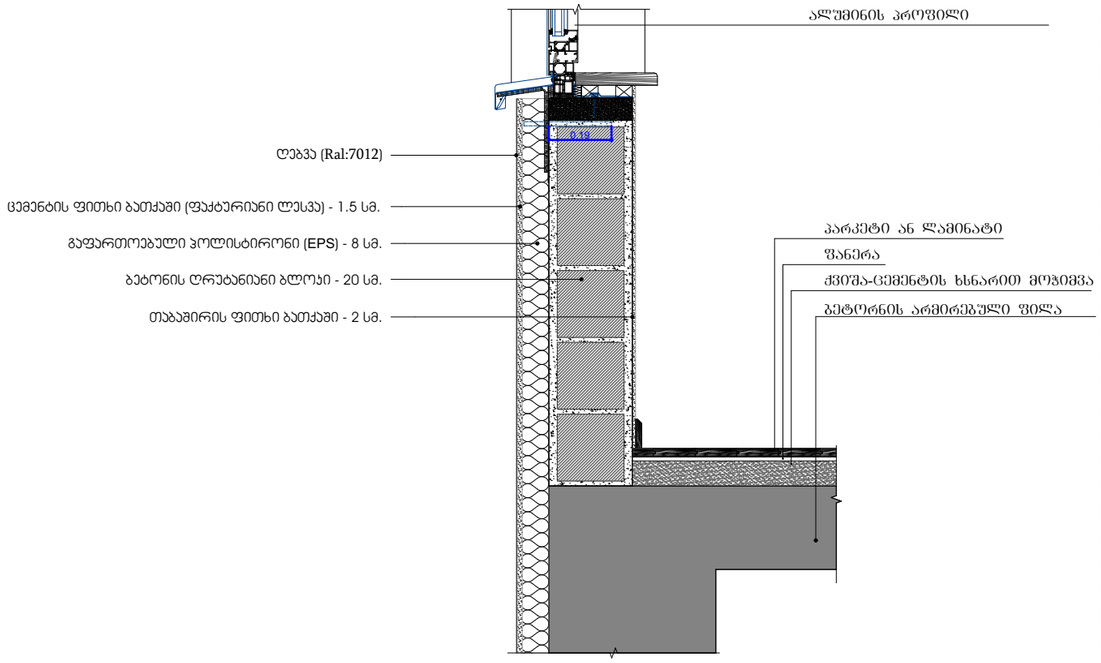

ჰირობითი ალნიშვნები

ნახაზის დასახელება:	დეტალები
დამკვეთი:	შ.ჰ.ს „ჯასჰერი 1" ს/ჯ: 400366466
მისამართი:	ქ. თბილისი, ნალენჯიხის ქუჩა, №12 (ს/ჯ :01.17.09.048.039)
ჰროექტი:	მრავალფუნქციური ჯომჰლექსი/შენობა
მთ. არქიტექტორი	ვ. ამისულაშვილი
სტადია	ჰროექტის შეთანხმება
ფორმატი	ა3
მასშტაბი	1:100
თარიღი	20.02.2026
ფურცლის №	