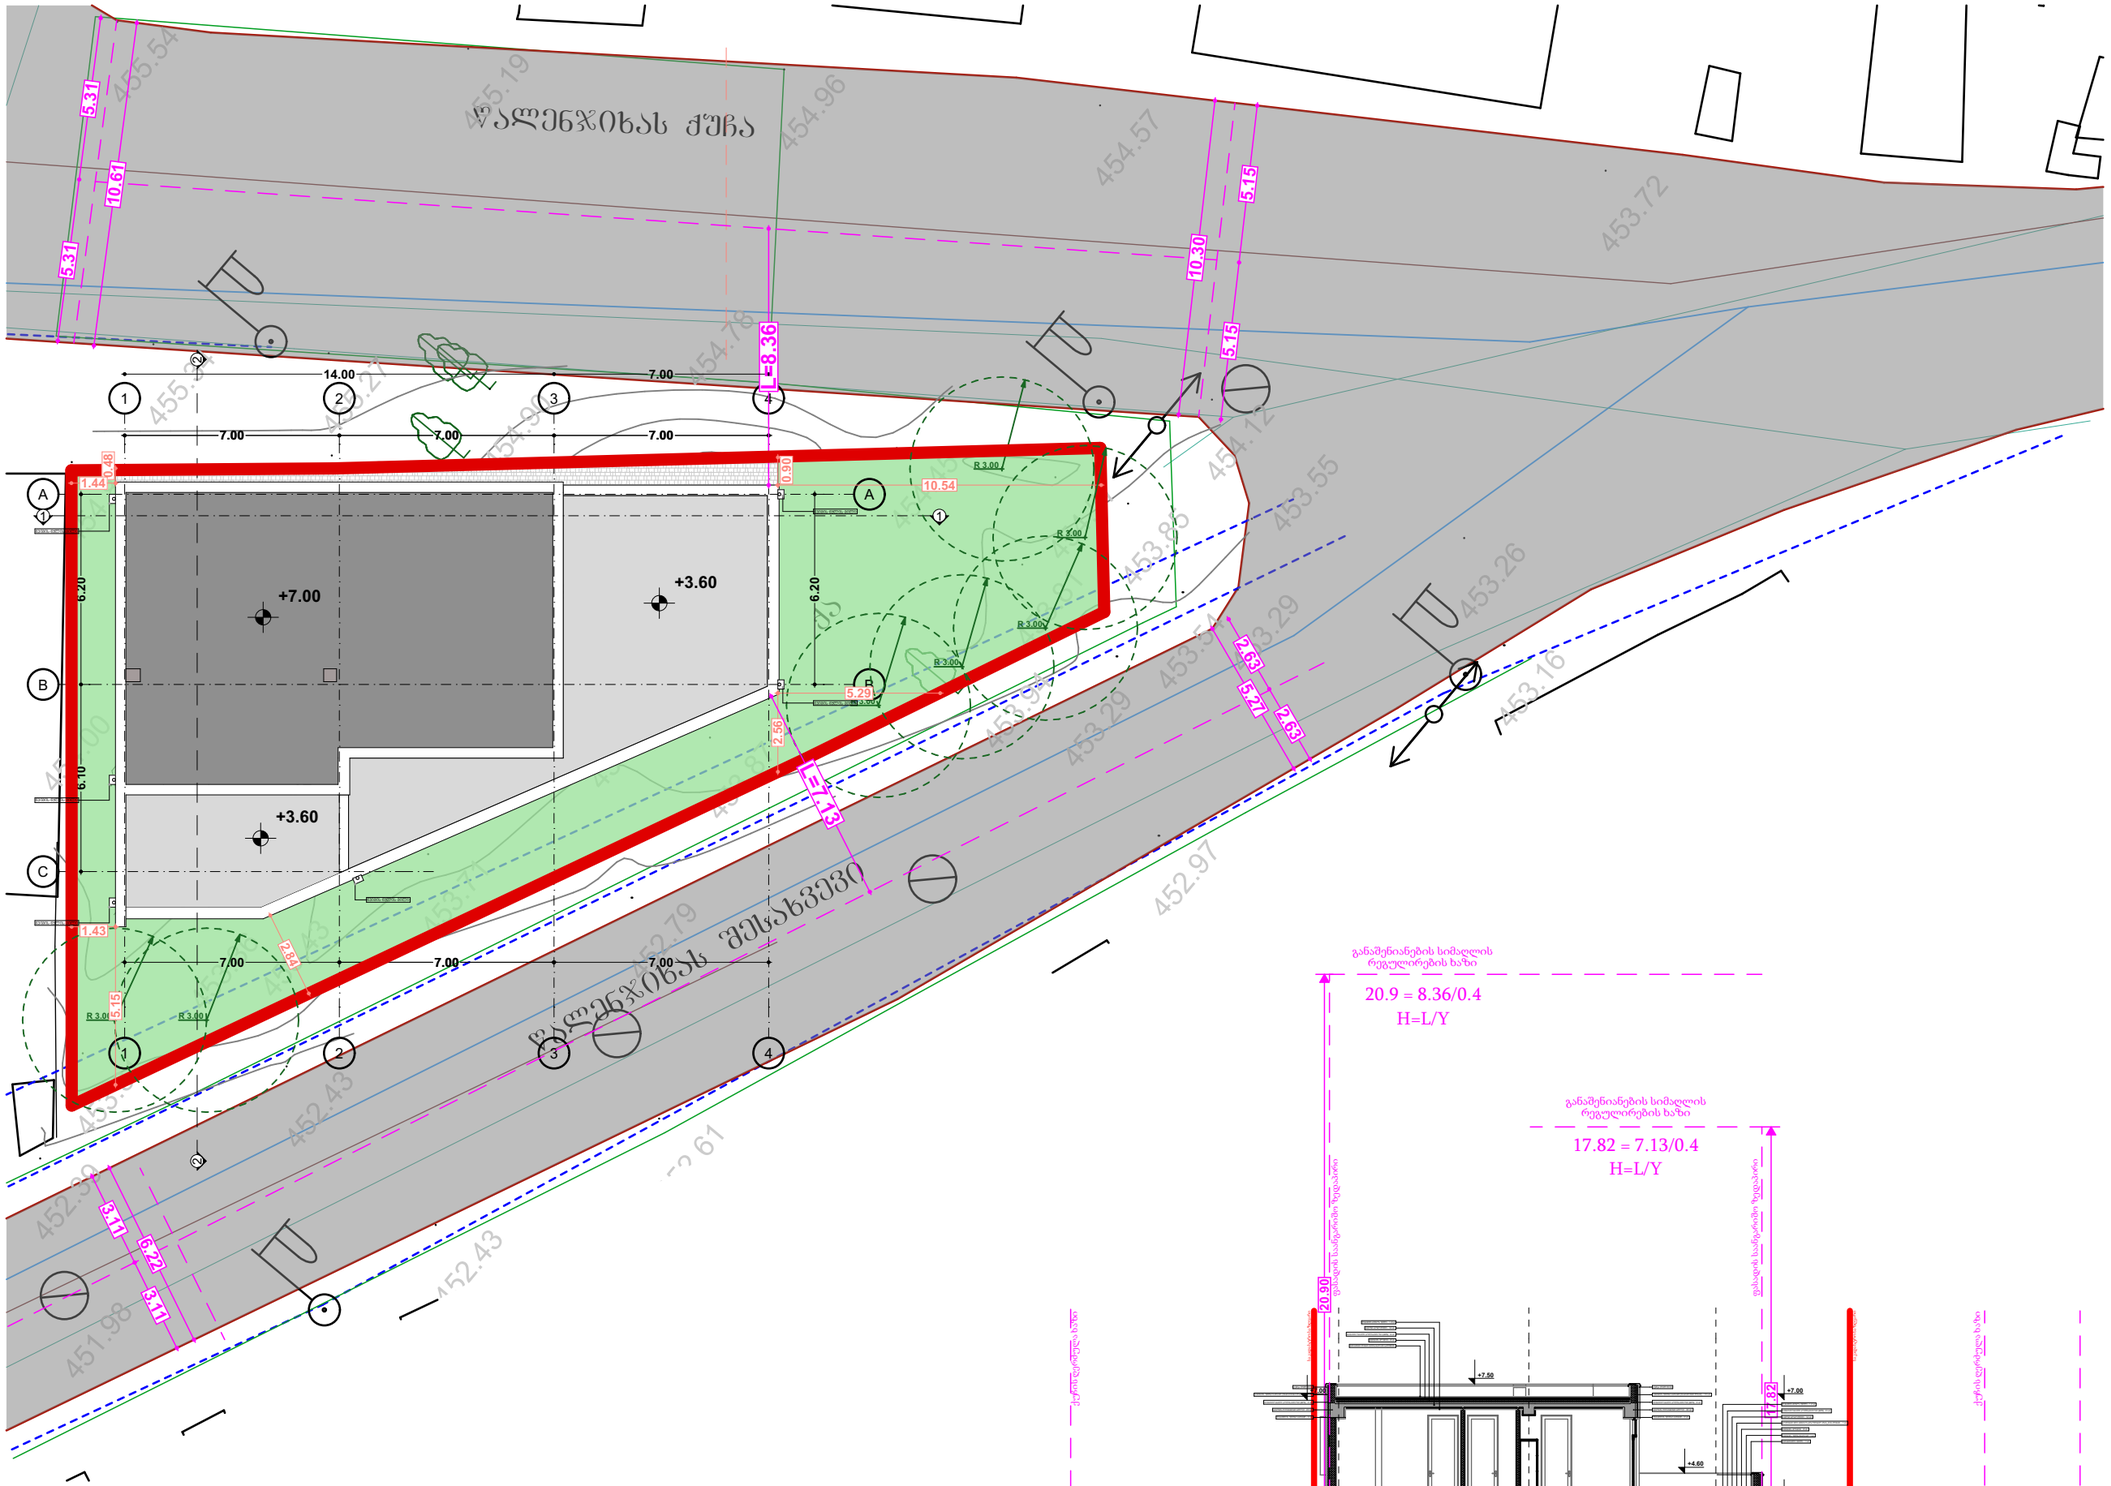

ჰიდრობიური ალნიშვნები

ნახაზის დასახელება:	სიმაღლის სხივი
დამკვეთი:	შ.პ.ს „ჯასპერი 1" ს/ს: 400366466
მისამართი:	ქ. თბილისი, ნალენჯიხის ქუჩა, №12 (ს/ს :01.17.09.048.039)
პროექტი:	მრავალფუნქციური აპარტამენტი/შენობა
მთ. არქიტექტორი	ვ. ამისულაშვილი
სტადია	პროექტის შეთანხმება
ფორმატი	ა3
მასშტაბი	1:100
თარიღი	20.02.2026
ფერცლის №	