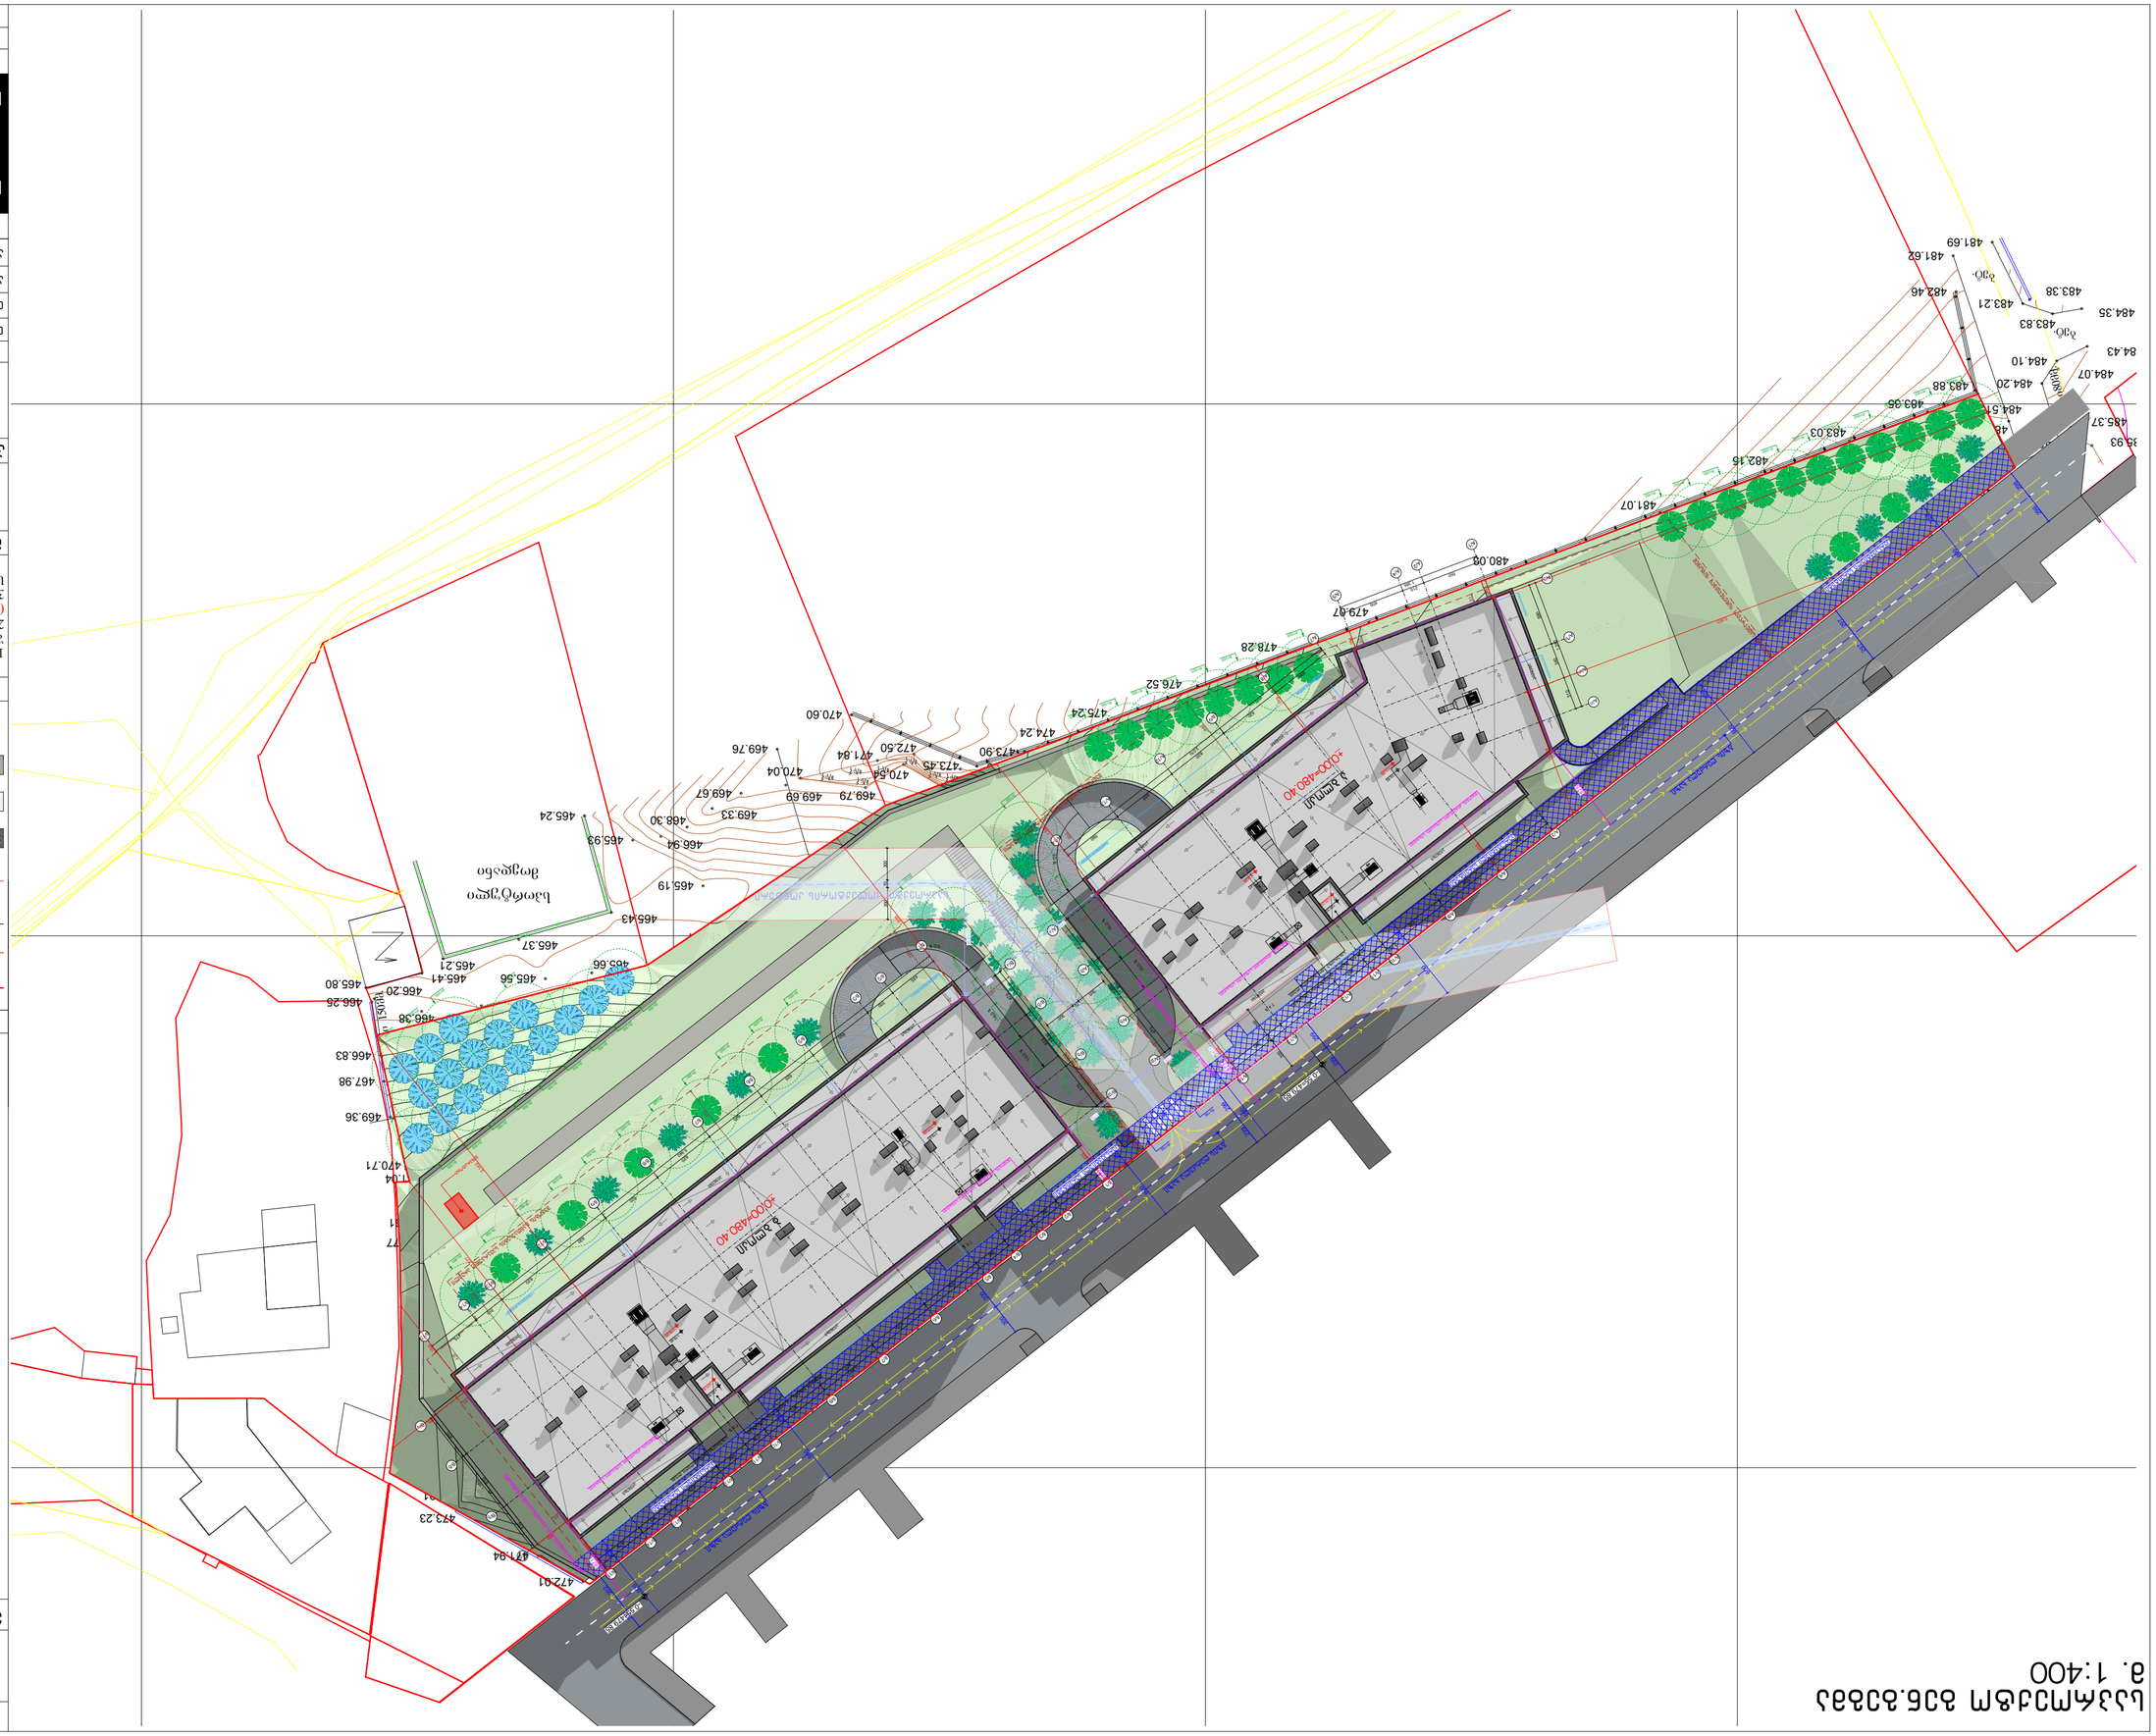

GSPublisherVersion 0.0.100.100

მონოლითი

იატაკის მოჭიმვა

შემავსებელი

2025 w.

1:400
A.06

სტადია პროექტი

თანამდებობა

მისამართი

გვარი

არქიტექტორი

თარიღი

ფურცლის #

მასშტაბი

საპროექტოს ლოგო

ხელმოწერა

ფორმატი

შენიშვნები

დირექტორი გ. ბენდელიანი

პროექტის სახელწოდება

მრავალბინიანი საცხოვრებელი
სახლის არქიტექტურული
პროექტი

არქიტექტორი გ. Wyonia

ექსპლიკაცია:

ნახაზის დასახელება:

მისამართი

A-2

ar

BIJI ARCHITECTURE

BIJI ARCHITECTURE

TEL:
595 55-35-74

ქ. თბილისი
შავიშვილის
#1a

599 75-28-88

ჭრილის ხაზი

არქიტექტურული ნიშნული

პირობითი ნიშნები:

ნაკვეთის საზღვარი

კონსტრუქციული ნიშნული

გ. ბენდელიანი

1. ნახაზში შეტანილი ყველა ცვლილება
უნდა შეთანხმდეს პროექტის ავტორთან.
2. შენობის საპროექტო ნული

(±0.00)=480.40
3. პროექტში ყველა ზომა მოცემულია
სანტიმეტრებში, ნიშნულები - მეტრებში.

ქალაქი თბილისი, დასახლება
oqroyana
(s/k: 01.18.01.004.328)

sportuli

მოედანი

483.86

483.56
484.12

483.25
484.03

482.95
483.58

481.38

482.07 480.82

479.88

479.75 479.42 478.39

478.21

477.88

476.74

475.27 473.23 471.98 470.18

470.54

469.79

471.57

470.75

471.24

472.20 472.91

472.92

473.56 474.31

472.23

470.54

467.03

466.71 466.37 465.91

466.21

466.19
466.47

466.31
466.99

467.14

467.85

468.07

469.15

469.47

470.88

470.60

470.33

471.20

474.80

474.80

470.98

470.99

470.61

470.67

471.05

472.76

472.73

472.67

471.84

471.87

475.26

476.77 477.04

475.26

473.88

472.06 471.66

471.07

470.02 468.85 467.10 466.30
465.19
465.97

467.07

466.38
465.95

465.56
465.66

466.08

466.24

466.85

469.21

472.14

474.25

476.34

477.96

477.46
477.35

477.53

477.60

478.58

479.21

478.15

478.13

476.59

477.08

477.77

479.03 478.32

479.34

479.72
479.69

479.67

478.45

478.20

476.10
474.27
472.62

472.19
470.76

474.18
475.55 474.97

474.49

474.73
474.22
472.88

472.67

471.99

471.61

471.04
471.64

472.70 472.30

473.81

474.69

475.13

476.68

477.82

477.85

477.19

477.41

476.98

476.11

475.73 474.55

475.25

475.99

477.10

478.57
479.08

479.95

479.83 480.00

479.41

479.23

478.54

477.93

477.97

477.90 477.82

477.53

477.08

475.97

474.43

473.19

472.01

471.94

473.23

474.01

473.86

473.88
474.07

473.66

471.77

470.71

469.55 469.36

467.98

468.10

466.83

466.98

466.25
466.20
465.80
465.41
465.21
465.37

465.43

465.24

465.93

466.94

468.30
469.33

469.67 469.69

469.76

470.04

470.60

471.84 472.50

473.45
473.90

473.36 474.34

474.81

474.78

474.24
475.24

476.04

476.03
477.75

477.23

476.52

478.28

477.82

478.76

479.15
478.96
479.15
478.53

478.89

479.07

479.34

480.26

480.69 480.21
481.35

481.20
481.81

481.18

480.03

481.24

482.74

482.40

482.83
483.32

483.05

482.36

481.07

482.15

483.59

483.71
484.57
484.41

483.03

483.73

483.35

483.41

484.91

484.10

484.83

484.62

484.51

483.88

482.46

481.62
481.69

483.38

483.21

483.83
484.35

484.43

484.07
484.10

484.20

484.57

484.81
485.13

485.29 485.24

485.93 485.11
485.37 485.21

მშენებარე კედელი

მშენებარე კედელი

მშენებარე კედელი

l.a.

bet.

bet.

bet.

gazi80mm.

474.27

473.50

470.27 468.00

469.30
469.38

469.31

466.24
465.67

470

468

472

474

476

468

470

474

476

478

bet.

bet.

480

482

მილი
150mm.

მილი
100mm.

მილი
100mm.

+19.20

+19.40

+19.20

+19.40

+19.40
+19.20

+19.40
+19.20

296

296

297

297

299

299

300

300

302

302

299

299

+20.30
+20.20

+20.30
+20.20

-0.55=479.85

-0.55=479.85

1,058

886

886

89

89

440

440

886

426

83

82

1,808

434

886

886

440

440

R=300

R=300

R=300 R=300 R=300 R=300 R=300 R=300 R=300 R=300 R=300 R=300 R=300

R=300 R=300 R=300 R=300

R=300

R=300

R=300

R=300

R=300

R=300

R=300

R=300

R=300

წყალგამტარი მილები

წყალგამტარი მილები

წყალგამტარი მილები

წყალგამტარი მილები

+0.00=480.40

+0.00=480.40

აივნები

აივნები

აივნები

აივნები

აივნები

აივნები

აივნები

აივნები

აივნები

აივნები

აივნები

ა ბლოკი

ბ ბლოკი

შენობის განთავსების სავარაუდო არეალი

შენობის განთავსების სავარაუდო არეალი

შენობის განთავსების სავარაუდო არეალი

შენობის განთავსების სავარაუდო არეალი

4.8%

7.4 % 7.4 % 7.4 %

საპროექტო კოლექტორის კონტური

16.0 %

16.0 % 10.0 %
10.0 %

9.0 %

9.0 %

wyalgamtari mlebi

wyalgamtari mlebi

წყალგამტარ მილები

წყალგამტარი მილები

წყალგამტარი მილები

წყალგამტარი მილები

წყალგამტარი მილები

B/დ B/დ

B/გ B/გ

B/ბ B/ბ

B/ა B/ა

A/დ

A/გ

A/ბ

A/ა

A/1

A/4

A/5

A/3

A/10

A/11

A/ე

A/ზ

A/თ

A/ი

A/2

B/1

B/1

B/2

B/2

B/3

B/3

B/5

B/5

B/6

B/6

B/7

B/7

B/8

B/8

B/9

B/10 B/11

B/12

B/12

B/13

B/13

B/15

B/15

B/14

B/14

A/14

A/14

A/6

A/8

A/8

A/9

A/12

A/12

A/13

A/13

A/7

B/4

B

485

300

650

620

620

620

620

620

620

310

475

5,940

485

300

310

340

620

620

620

670

230

340

620

310

475

5,940

470

610

470

1,550

470

610

470

1,550

470

610

470

1,550

590

340

310

1,240

550 210 605

1,365

590

620

620

650

590

3,070

3,728

628

620

670

230

340

650

590

194

4,972

3,903

1,226

779

194

1,560

603

606

1,935

1,004

885

469

599

603

1,877

3,143

873

875

873

871

775

775

775

775

471

471

300 70 300

300

300 70

300 70 300

600

250

600

250

250

600

600

250

600

250

600

250

250

600

450

წყალგამტარი მილი

გზის ღერძულა ხაზი

გზის ღერძულა ხაზი

გზის ღერძულა ხაზი

შენობის ძირითადი საფასადე სიბრტყე

შენობის ძირითადი საფასადე სიბრტყე

შენობის ძირითადი საფასადე სიბრტყე

შენობის ძირითადი საფასადე სიბრტყე

უმოკლესი მანძილი გზის ღერძულა ხაზიდან შენობამდე

უმოკლესი მანძილი გზის ღერძულა ხაზიდან შენობამდე

ლიფტის SAxtis 1 მ სიმაღლის გადახურვა

ლიფტის SAaxtis 1 მ სიმაღლის გადახურვა

სახურავზე ამოსასვლელი ლუქი

სახურავზე ამოსასვლელი ლუქი

R=150 R=150

წყალგამტარი მილი

გენარატორი

საპროექტო კოლექტორის კონტური

საპროექტო კოლექტორის კონტური

პერსპქტიული სერვიტუტი

პერსპექტიული სერვიტუტი

პერსპექტიული სერვიტუტი

პერსპექტიული სერვიტუტი

გენერალური გეგმა

საპროექტო გენ.გეგმა

m. 1:400

სიმაღლის სქემა (ბ)-ბლოკი
მ. 1:150

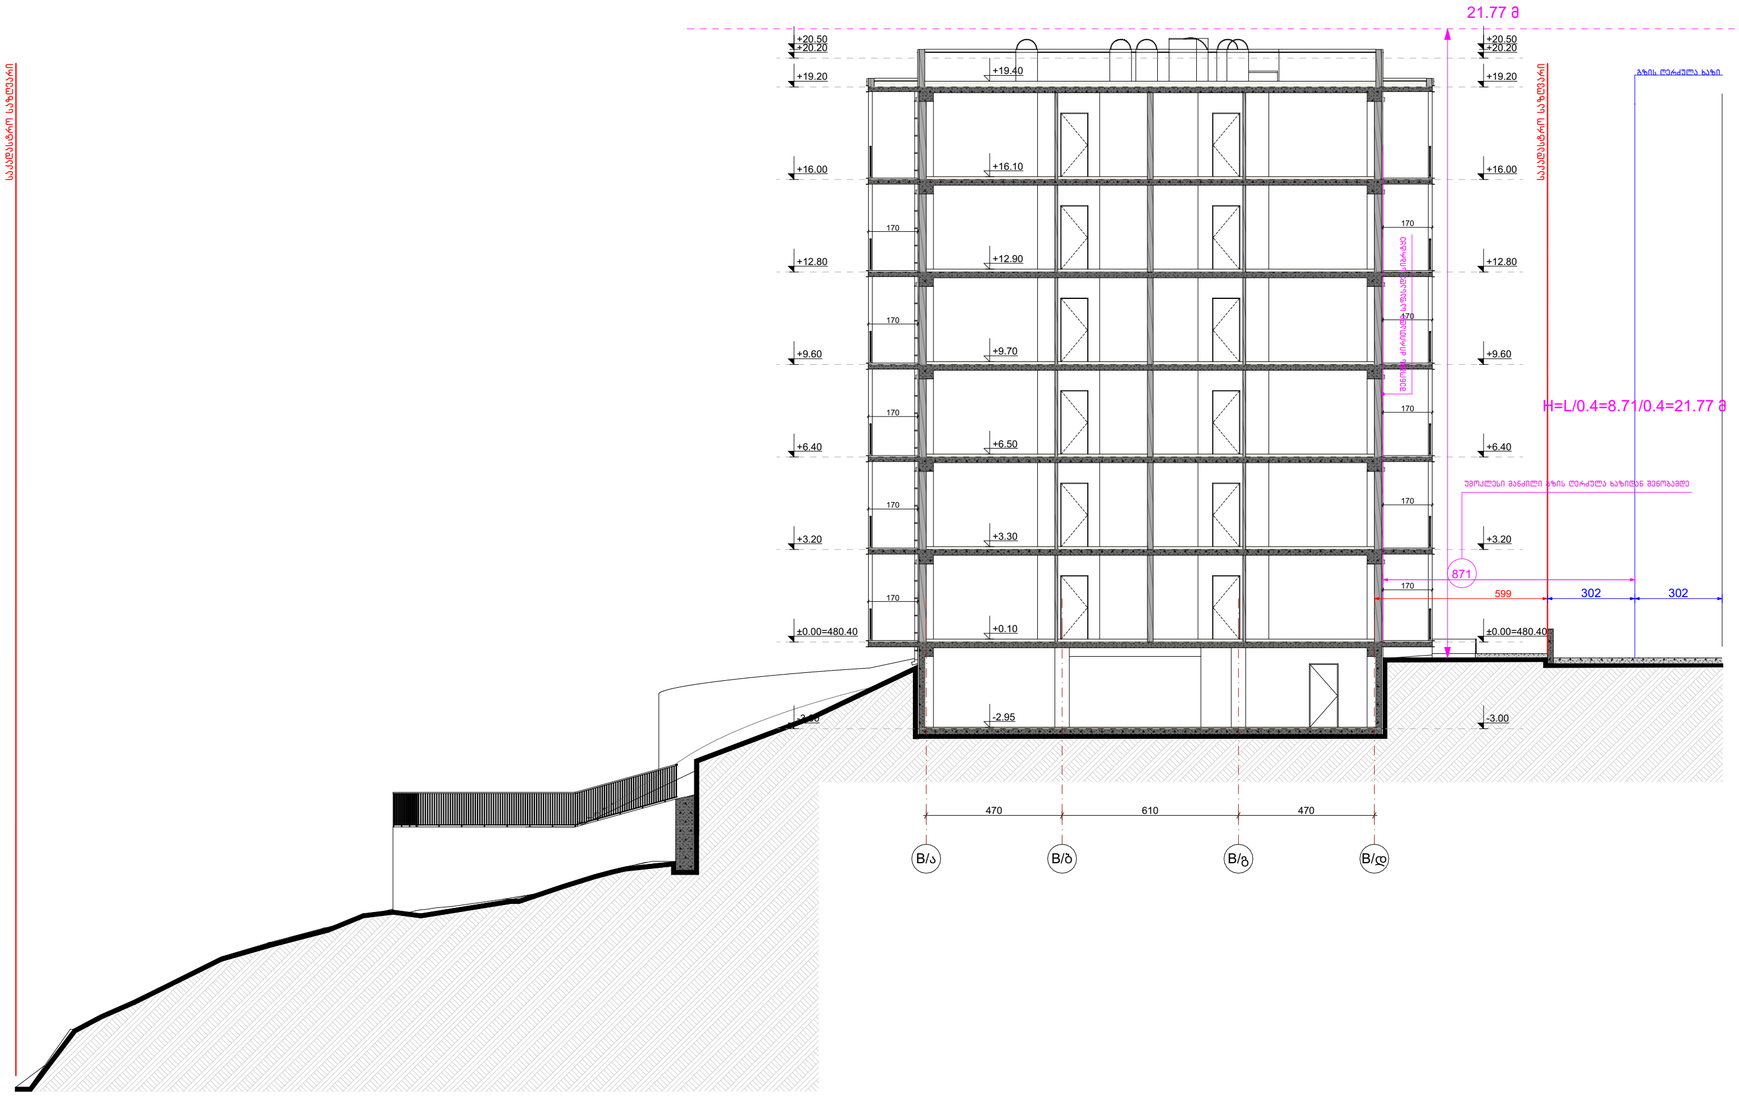

ნახაზის დასახელება:

სიმაღლის სქემა (ბ) ბლოკი

ექსპლიკაცია:

პირობითი ნიშნები:

- ნაკვეთის საზღვარი
- ჭრილის ხაზი
- არქიტექტურული ნიშნული
- კონსტრუქციული ნიშნული
- მონოლითი
- იატაკის მოჭიმვა
- შემავსებელი

შენიშვნები

1. ნახაზში შეტანილი ყველა ცვლილება უნდა შეთანხმდეს პროექტის ავტორთან.
2. შენობის საპროექტო ნული (±0.00)=480.40
3. პროექტში ყველა ზომა მოცემულია სანტიმეტრებში, ნიშნულები - მეტრებში.

მისამართი

ქალაქი თბილისი, დასახლება ოქროყანა
(ს/კ: 01.18.01.004.328)

პროექტის სახელწოდება

მრავალბინიანი საცხოვრებელი სახლის არქიტექტურული პროექტი

სტადია	პროექტი	არ
თანამდებობა	გვარი	ხელმოწერა
დირექტორი	გ. ბენდელიანი	
არქიტექტორი	გ. ბენდელიანი	
არქიტექტორი	გ. ჟყონია	

საპროექტო ლოგო: BIJI ARCHITECTURE

მისამართი: ქ. თბილისი შავიშვილის №1ა

TEL: 595 55-35-74, 599 75-28-88

თარიღი	2025 წ.	მასშტაბი
ფორმატი	ფურცლის №	1:150
A-2	A.09	