
# სავაჭრო ცენტრი ვარკეთილში
## გენგეგმა

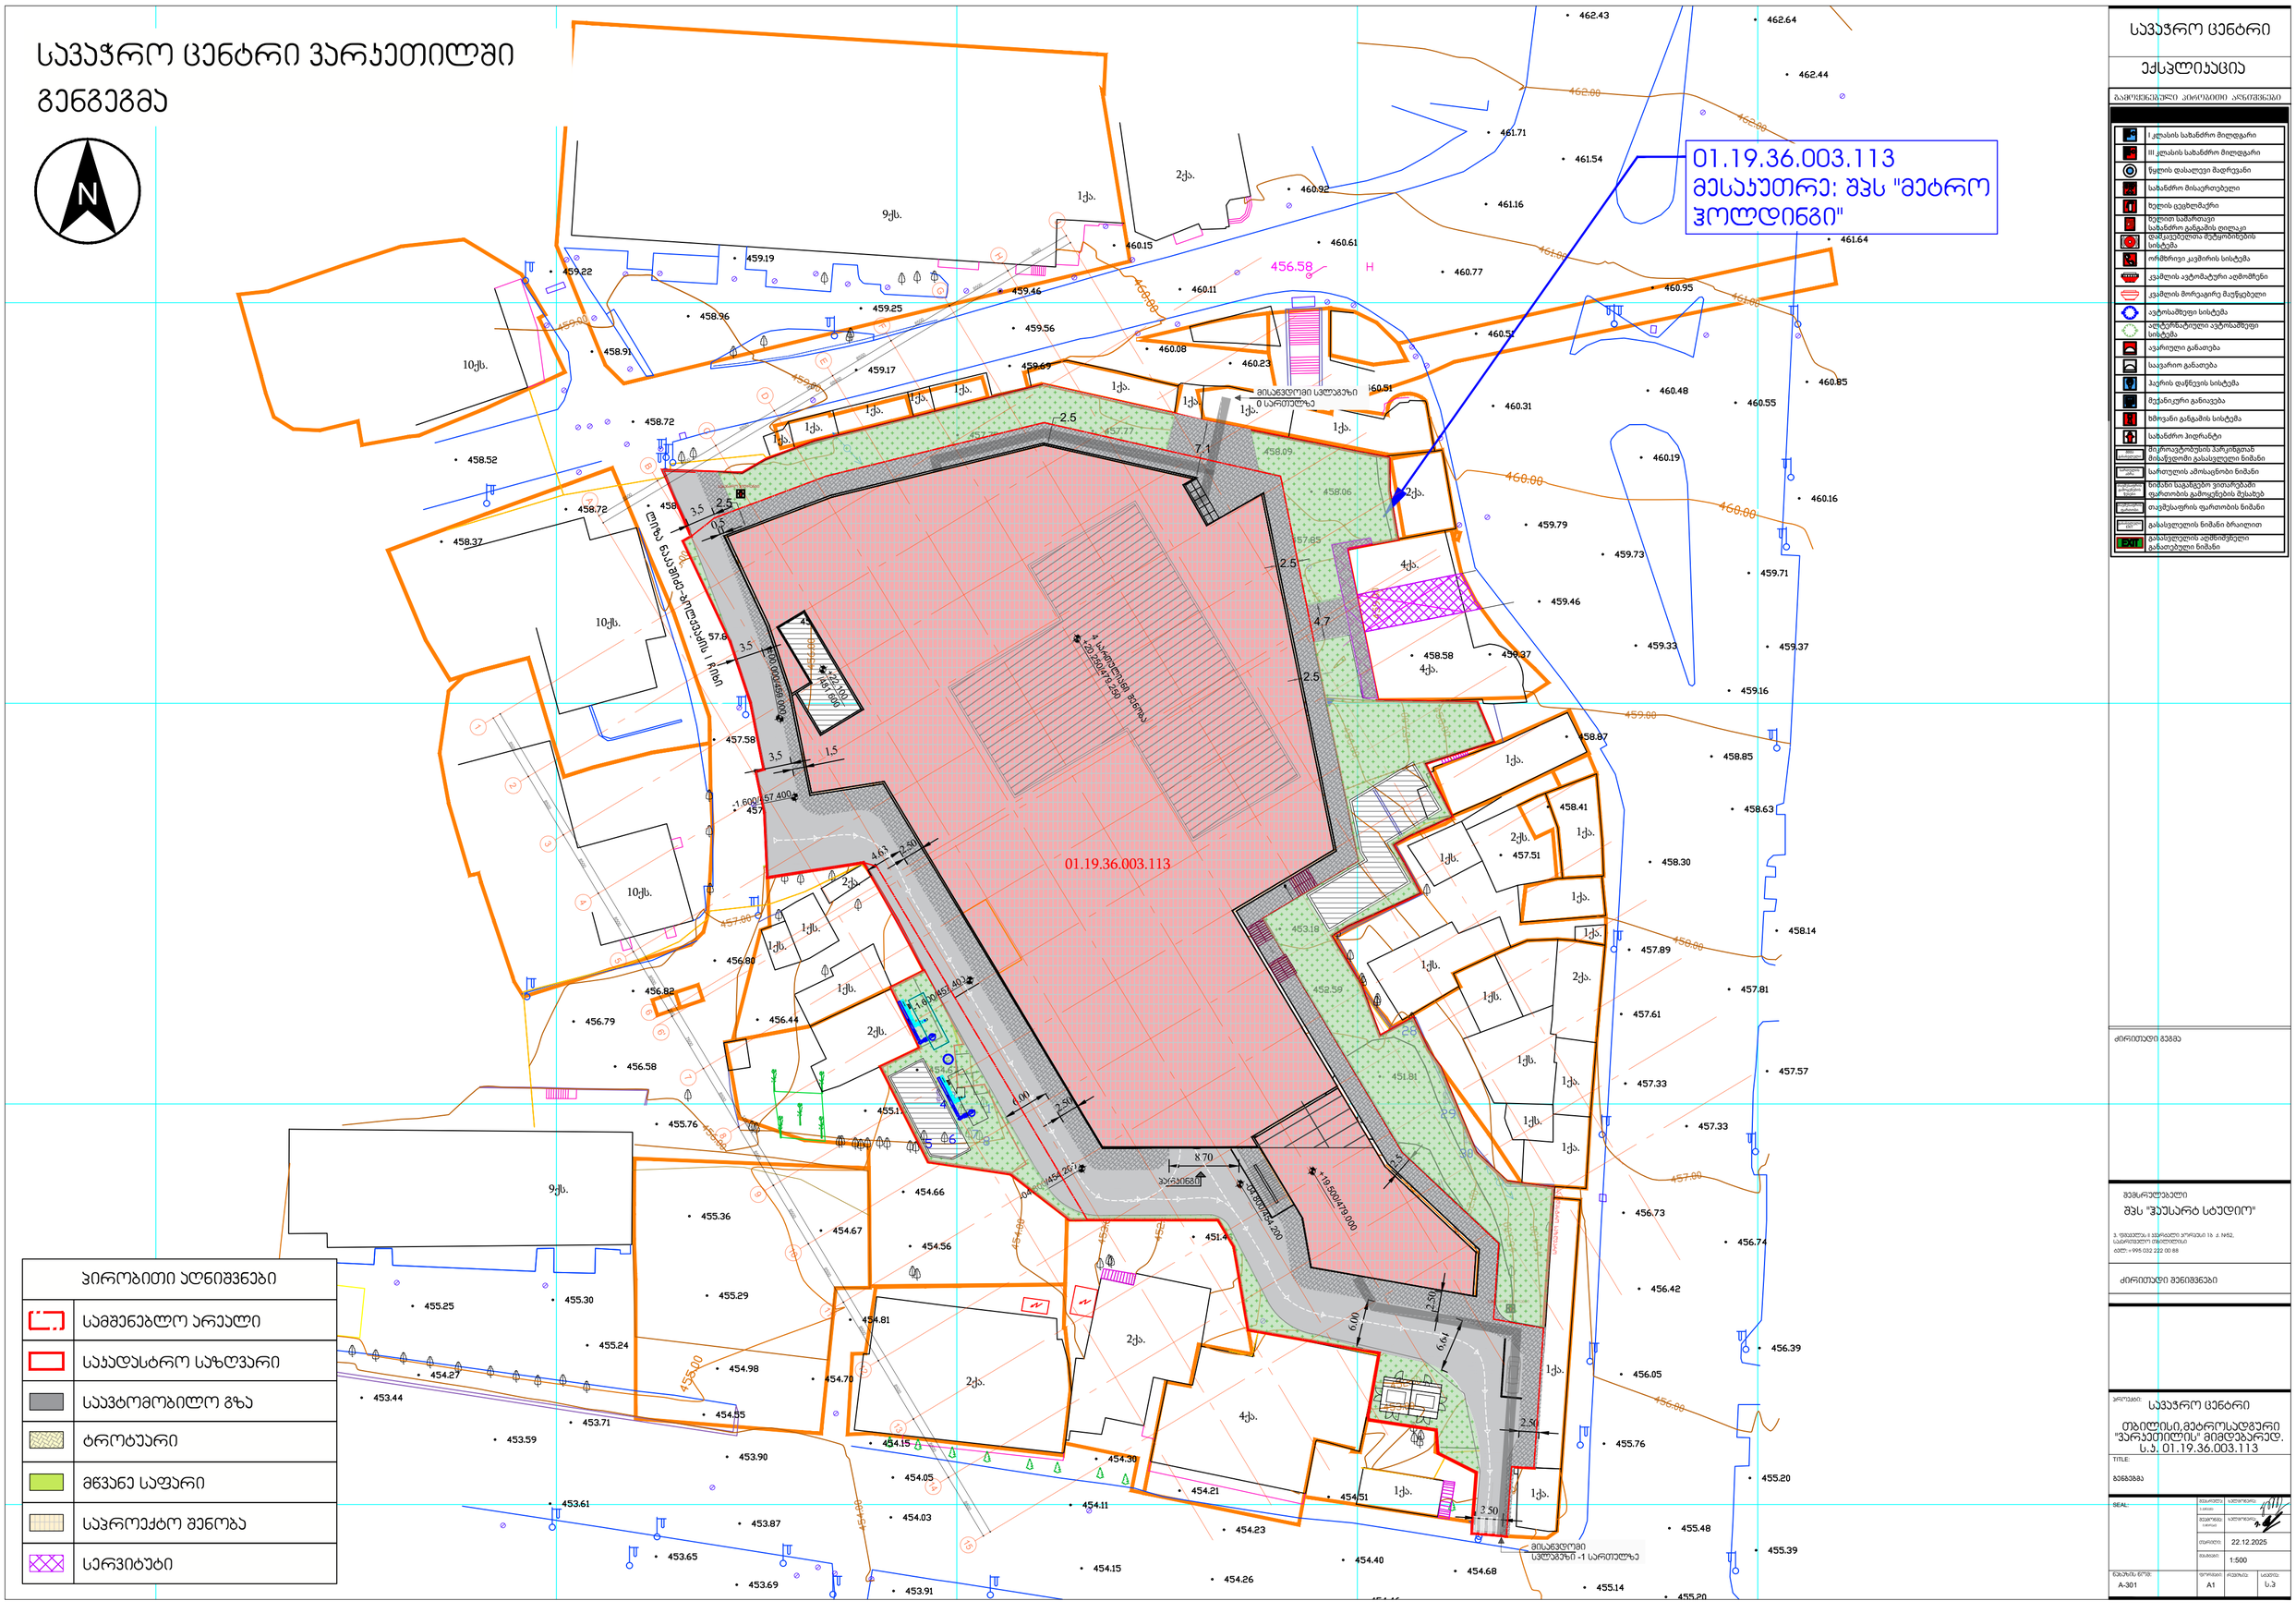


### პირობითი აღნიშვნები

| | |
|---|---|
| | სამშენებლო არეალი |
| | საკადასტრო საზღვარი |
| | საავტომობილო გზა |
| | ტროტუარი |
| | მწვანე საფარი |
| | საჭროექტო შენობა |
| | სერვიტუტი |

### სავაჭრო ცენტრი

ექსპლიკაცია

ბაჭონენებული პირობითი აღნიშვნები

| | |
|---|---|
| | I კლასის სახანძრო მილფდარი |
| | III კლასის სახანძრო მილფდარი |
| | წყლის დასალევი მაგრეკანი |
| | სახანძრო მისაერთებელი |
| | ბენის ვენტილატორი |
| | ბენით სამართავი სახანძრო განგაშის ფილაკი |
| | დაშავებულებთა მეტყობინების სისტემა |
| | ორმხრივი კავშირის სისტემა |
| | კვამლის ავტომატური აღმოჩენი |
| | კვამლის მორეაგირე მაუწყებელი |
| | ავტომაშთები სისტემა |
| | ავტონომიური ავტომაშთები სისტემა |
| | ავარიული განათება |
| | საევაკიარო განათება |
| | ჰარის დაწნევის სისტემა |
| | მექანიკური განიავება |
| | ხმოვანი განგაშის სისტემა |
| | სახანძრო ჰიდრანტი |
| | მიცოცავტიპიანის პარკინგთან მისაწვდომი გასასვლელი ნიშანი |
| | სართულის ამოსაანობი ნიშანი |
| | ნიშანი საგანგებო ვითარებაში ფართობის გამოყენების შესახებ |
| | თავშესაფრის ფართობის ნიშანი |
| | გასასვლელის ნიშანი ბრაილით |
| EXIT | გასასვლელის აღმნიშვნელი განათებული ნიშანი |

ძირითადი გვერდი

მესრულებელი
შპს "ჟუსარტ სტუდიო"

ს. ფანასკერტელის სანაპიროს გორგასლის 16 კ. №52,
საქართველო 0160
ტელ: +995 032 222 00 88


ძირითადი მენიშვნები

პროექტის: სავაჭრო ცენტრი
ობიექტის მეტროსადგური "ვარკეთილის" მიმდებარედ, ს.ს. 01.19.36.003.113
TITLE:
გენგეგმა

SEAL:

| | |
|---|---|
| მენეჯერი: | ს.ფოფხაძე |
| მთავარი არქიტექტორი: | ს.ფოფხაძე |
| თარიღი: | 22.12.2025 |
| მასშტაბი: | 1:500 |
| ნახატის ნომერი: | ფორმატი: |
| A-301 | A1 |

# სავაჭრო ცენტრი ვარკეთილში
## გენგეგმა

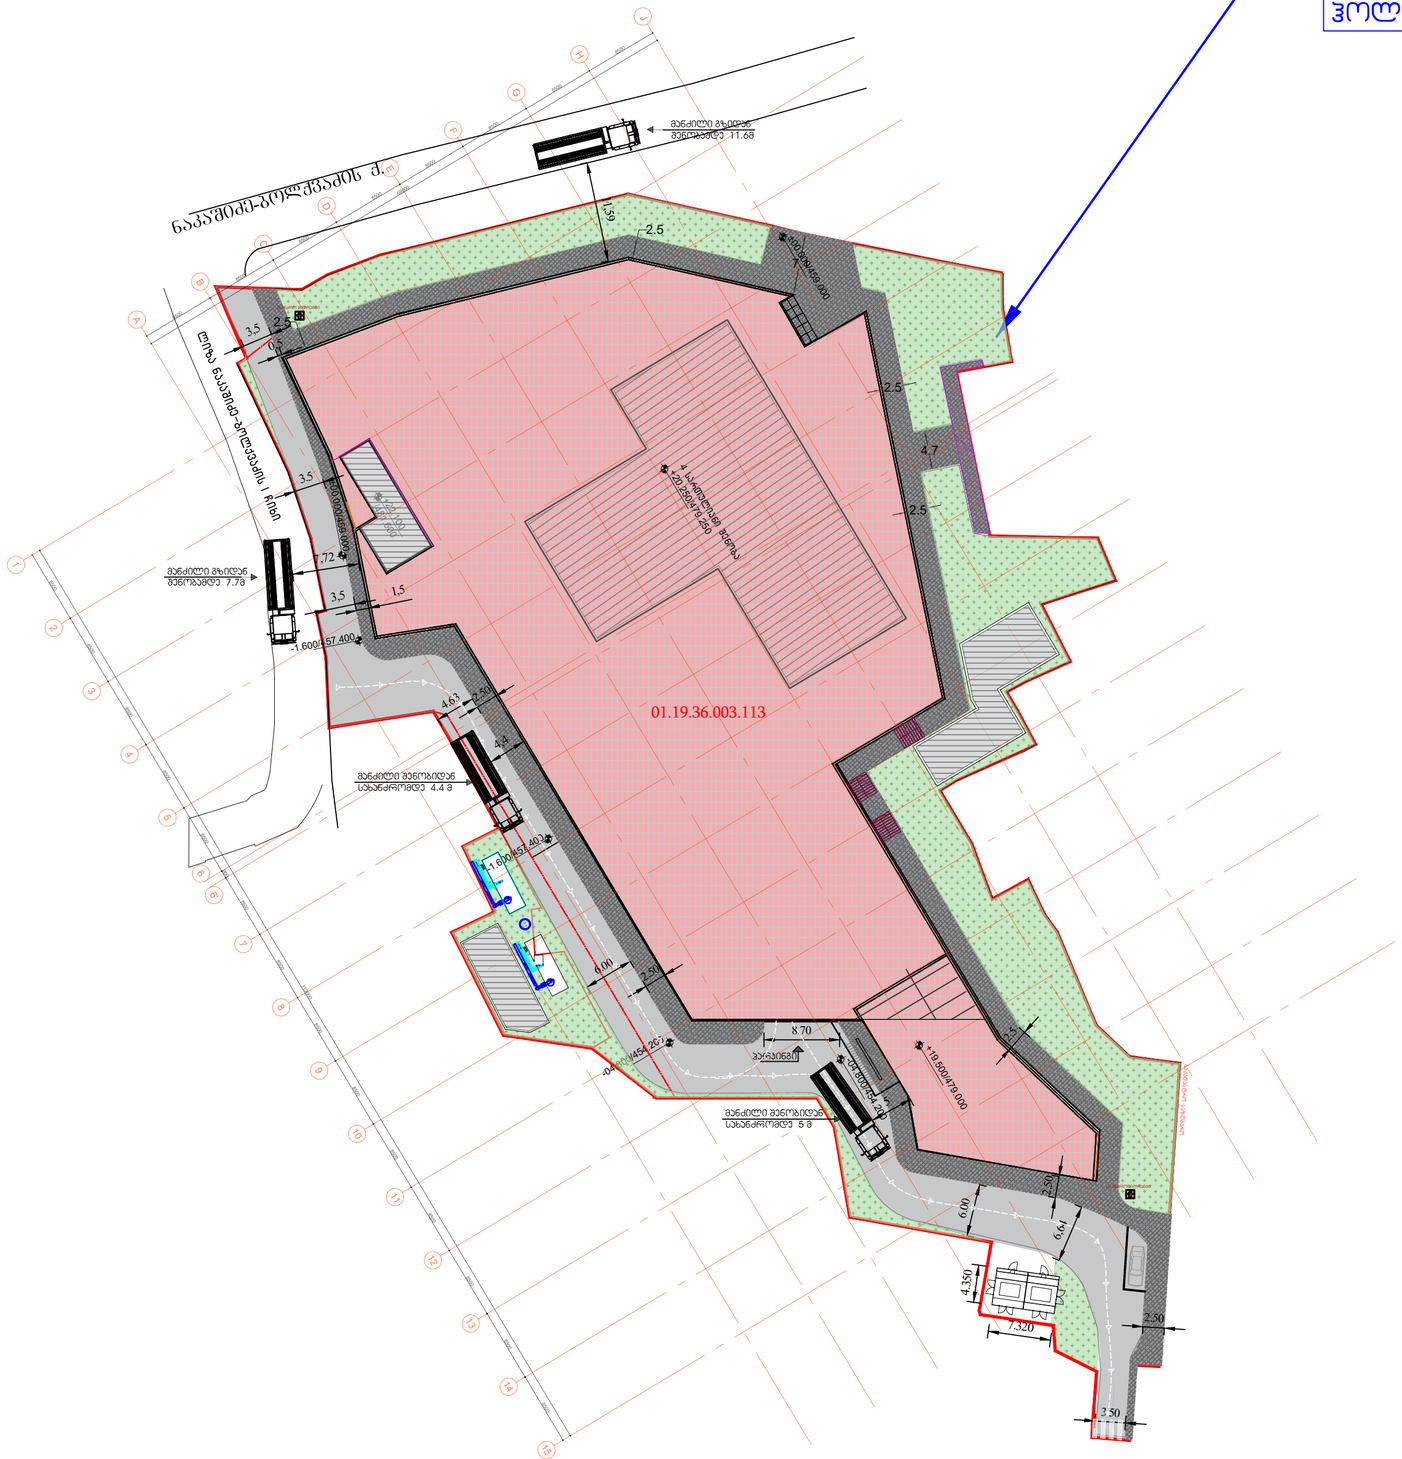


| ჰიდრობითი აღნიშვნები | |
|---|---|
| | სამშენებლო არეალი |
| | საკადასტრო საზღვარი |
| | საავტომობილო გზა |
| | ტროტუარი |
| | მწვანე საფარი |
| | საპროექტო შენობა |
| | სერვიტუტი |

# სავაჭრო ცენტრი

## ექსპლიკაცია

### გაპროექტებული პიროგიები ანონიგნები

| | |
|---|---|
| | I კლასის სახანძრო მილფდარი |
| | III კლასის სახანძრო მილფდარი |
| | წყლის დასაღვეი მაგრეგანი |
| | სახანძრო მისაერთებელი |
| | ბელის ცეცხლმაქრი |
| | ბელით სამართავი სახანძრო განგაშის ფილაკი |
| | დამაკავებელთა მეტყობინების სისტემა |
| | ორმხრივი კავშირის სისტემა |
| | კვამლის ავტომატური აღმომჩენი |
| | კვამლის მორეაგირე მაუწყებელი |
| | ავტომაშუფი სისტემა |
| | ავტერნატიული ავტომაშუფი სისტემა |
| | ავარიული განათება |
| | საავარიო განათება |
| | ჰაერის დაწნევის სისტემა |
| | მექანიკური განიავება |
| | ბმოვანი განგაშის სისტემა |
| | სახანძრო ჰიდრანტი |
| | მიკროავტობუსის პარკინგთან მისაწვდომი გასასვლელი ნიშანი |
| | საროული ამოსაცნობი ნიშანი |
| | ნიშანი საგანგებო ვითარებაში ფართობის გამოყენების შესახებ |
| | თავშესაფრის ფართობის ნიშანი |
| | გასასვლელის ნიშანი ბრაილით |
| EXIT | გასასვლელის აღმნიშნელი განათებული ნიშანი |

ძირითადი გვერდი

მესარულებელი
შპს "ჯაუსარტ სტუდიო"

ვ. ფშაველას III ხეივანი კორპუსი 1ბ კ. №52, საქართველო თბილისი
ტელ: +995 032 222 00 88

ძირითადი შენიშვნები

პროექტი: სავაჭრო ცენტრი

თბილისი,მეტროსადგური "ვარკეთილის" მიმდებარედ, ს.კ. 01.19.36.003.113

TITLE:

გენგეგმა

SEAL:

| | | |
|---|---|---|
| მესარულე პირი: | ხელმოწერა: | |
| მენეჯერი: | ხელმოწერა: | |
| თარიღი: | 22.12.2025 | |
| მასშტაბი: | 1:500 | |
| ნახატის ნომერი: A-301 | ფორმატი: A1 | ფურცელი: ს.3 |