ქ. თბილისი, დავით აღმაშენებლის გამზ. №65.

საკადასტრო კოდი: 01.16.05.003.054.01.519

მეორე სართული.

მცირე სარეაბილიტაციო სამუშაოების პროექტი.

LIORIA
THE QUALITY YOU NEED

თბილისი 2026 წ.

ქ. თბილისი, დავით აღმაშენებლის გამზ. №65.

საკადასტრო კოდი: 01.16.05.003.054.01.519

მეორე სართული.

მცირე სარეაბილიტაციო სამუშაოების პროექტი.

არსებული სიტუაციის ანაზომი

LIORIA

THE QUALITY YOU NEED

თბილისი 2026 წ.

ქ, თბილისი, დავით აღმაშენებლის გამზირი #65
საკადასტრო კოდი: 01.16.05.003.054.01.519

პროექტის განმარტებითი ბარათი

საპროექტო ფართი განთავსებულია ქ. თბილისში, დ. აღმაშენებლის გამზ. #65-ში მდებარე ორსართულიანი (სხვენით და სარდაფით) შენობის მეორე სართულზე. საპროექტო ფართის მესაკუთრეა შპს „სითი ინვესტი“.

ანაზომში, არსებულ გეგმარებაზე, ვხედავთ, რომ C-A ღერძებზე ადრე არსებული ფანჯრების ღიობები ამოვსებულია (მესაკუთრემ დააკმაყოფილა ყრუ კედლის მოთხოვნა სამეზობლო მიჯნაზე), რაც უკარგავს საპროექტო ფართს ბუნებრივი განიავების და სინათლის წყაროს, და შედეგად მესაკუთრეს ეზღუდება არსებული ფართით სარგებლობა და გამოყენება.

საპროექტო წინადადება მიზნად ისახავს ამ სივრცის გაჯანსაღებას და მისი ფუნქციის **(სრულფასოვანი საცხოვრებელი ფართი)** აღდგენას.

წარმოდგენილი პროექტი ითვალისწინებს

- საპროექტო ფართის ფასადზე, (C-A ღერძებში) გვიანდელი სამშენებლო ბლოკით ამოვსებულ ღიობებში, **გაუმჭვირვალე მინა-ბლოკის მოწყობას,** რათა მოხდეს ამ სივრცის ბუნებრივი განათებით უზრუნველყოფა.
- ამავე **ფასადის ლესვას** ქვიშაცემენტის ხსნარით, შეფითხვას და შეღებვას. (ფერის კოდი RAL 1001). ამ სამუშაოს განხორციელება აუცილებელია, რადგან ამჟამად გაულესავად დატოვებული ფასადის კედელი სველდება უამინდობის და უხვი ნალექის მოსვლის დროს. ყოველივე ეს გაუნიავებელ და ბნელ სივრცეში, კედლებზე აჩენს ნესტს, სოკოს და ა.შ.
- სხვენის სივრცეში **ზენიტური ფანჯრების მოწყობას**, რაც იქნება წყარო ბუნებრივი განათების და უზრუნველყოფს სივრცის ჯეროვნად განიავებას
- C-A ღერძებში, 3 – 4 მონაკვეთში, ოთახში #5 არსებული ხის დაზიანებული ფანჯრის (რომელიც გადის კიბის უჯრედში) ცვლილება ალუმინის ვიტრაჟით (იხ. ჭრილი 2-2).

საპროექტო გეგმაზე ასევე ნაჩვენებია და გათვლილია, თუ სად არის შესაძლებელი გათბობის ქვაბის და კონდინციონერების განთავსება. კონდინციონერების მუშაობისთვის აუცილებელი აგრეგატების მონტაჟი ხდება სახურავზე.

<u>მოთხოვნები მესაკუთრის/ შემსრულებლის მიმართ</u>

- სამუშაოების დროს დაუშვებელია შემსრულებლის მიერ პროექტიდან გადახვევა სამუშაოს შემსუბუქების მიზნით;
- ყველა განსხვავებული განდაწყვეტილება უნდა იყოს შეთანხმებული პროექტის არქიტექტორთან; გამოსაყენებელი მასალების შერჩევის პერიოდში აუცილებელია პროექტის არქიტექტორის ჩართულობა;
- ყველა ჩასატარებელი სამუშაოები უნდა შესრულდეს მანქანა /მექანიზმების გამოყენების გარეშე, მაღალი სიფრთხილითა და უსაფრთხოების ზომების სრული დაცვით.
- ნებისმიერი საკითხი უნდა შეთანხმდეს პროექტის არქიტექტორთან და დოკუმენტაციის შემდგენელ პირებთან.

ტექნიკური მაჩვენებლები.

პროექტირებამდე მიღებული ტექნიკური მაჩვენებლები

ტერიტორიის ფართი - 1712 კვ.მ
საერთო ფართი - 103.13 კვ.მ
მათ შორის:
საცხოვრებელი ფართი - 103.13 კვ.მ

პროექტირების შემდგომ მიღებული ტექნიკური მაჩვენებლები

ტერიტორიის ფართი - 1712 კვ.მ
საერთო ფართი - 103.13 კვ.მ
მათ შორის:
საცხოვრებელი ფართი - 103.13 კვ.მ

პროექტის არქიტექტორი - ნატო ცინცაბაძე

სიტუაციური გეგმა



შ.პ.ს. "ჯითი სარვეი"

საიდ.კოდი 400224681
ქ.თბილისი, გიორგი ბრწყინვალეს ქ №4 II სართული,ოფისი №4
მობ: +995 598 30-20-15 +995 599 53-15-15
office@gtsuvey.ge
www.facebook.com/GTSURVAY1

GT SURVEY

ქალაქი თბილისი, გამზირი დავით აღმაშენებელი, № 65ში თანასაკუთრებაში არსებული 1724 მ² (ს/კ 01.16.05.003.054) არასასოფლო-სამეურნეო დანიშნულების მიწის ნაკვეთის

ტოპოგრაფიული გეგმა

თარიღი: 04.10.2025

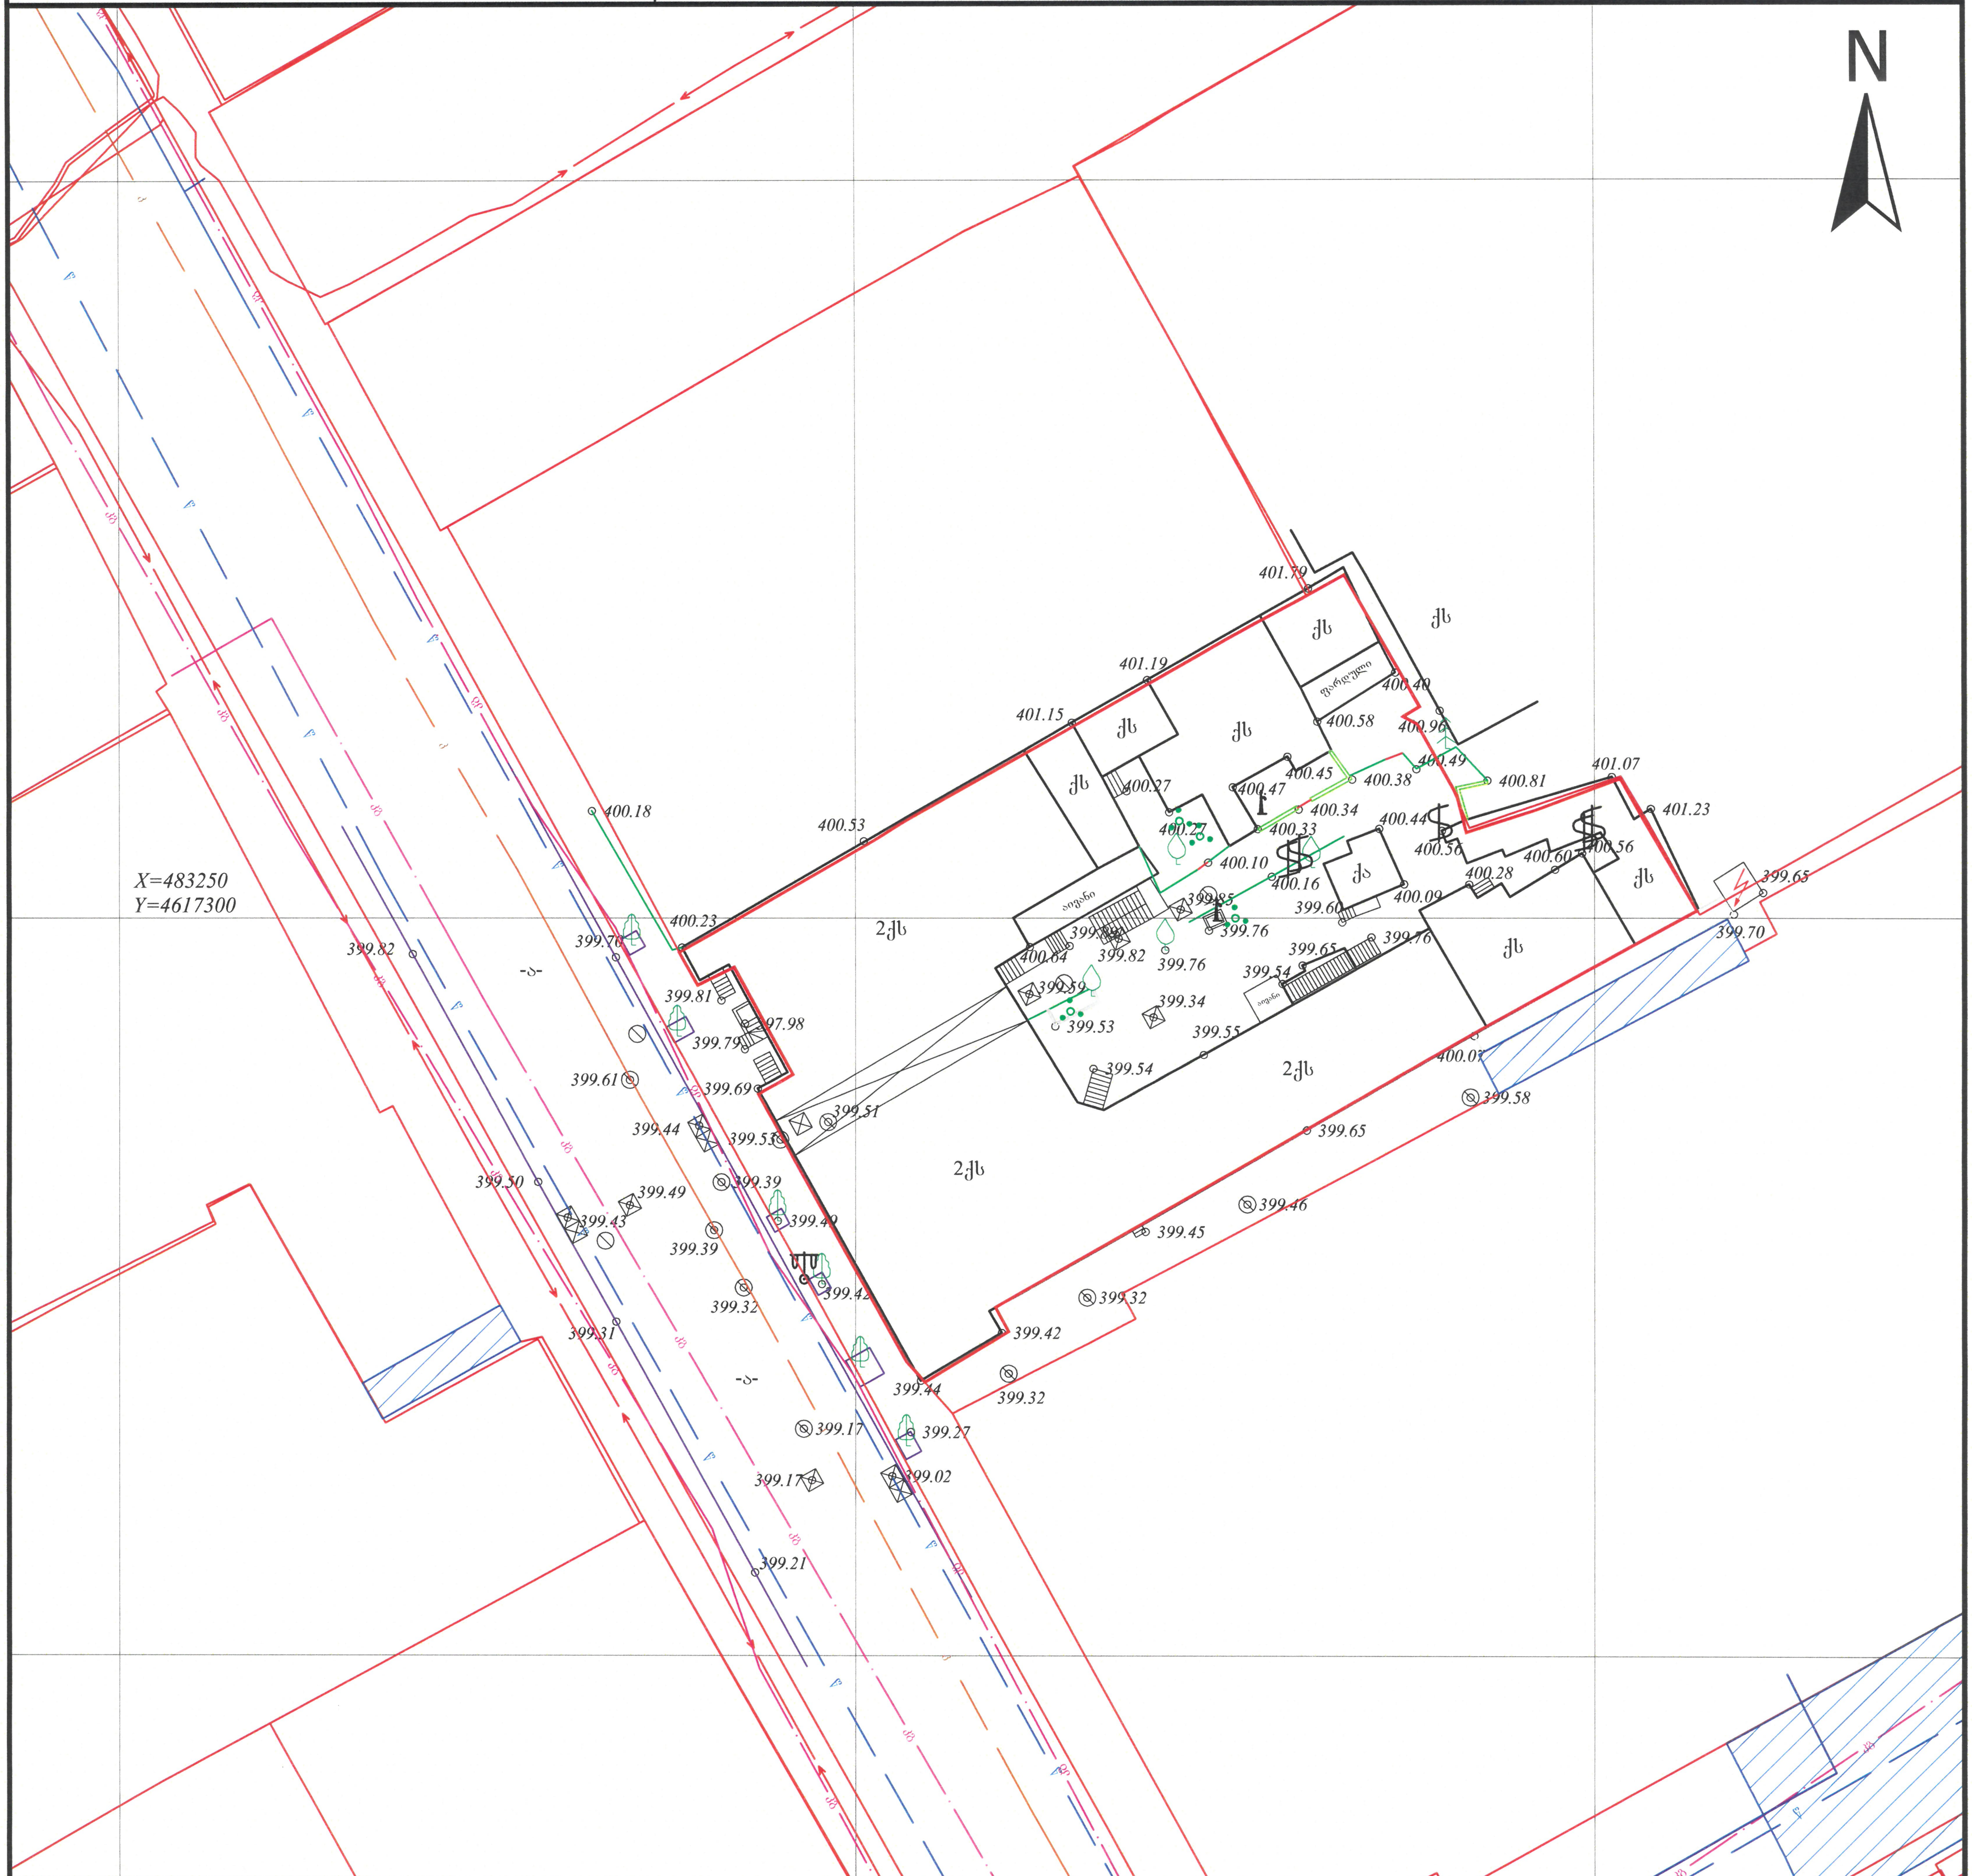

სერვიტუტის ფართობი: 000 მ	პირობითი აღნიშვნები	ტოპოგრაფიული რუკა: გაკეთებულია საქართველოს მუდმივმოქმედი Geo-Cors-ის ჯიპიეს რეფერენსირებულ ქსელზე დაყრდნობით. სახელმწიფო კოორდინატთა სისტემა: WGS 1984 წლის, UTM პროექცია, სიმაღლური სისტემა: კვაზიგეოიდი 1977 წლის ბალტიის ზღვის სიმაღლე ტოპოგრაფიული გეგმა მ 1:500 / რელიეფის კვეთა 0.5მ

მიწისქვეშა კომუნიკაციები				
კანალიზაცია	ნაკვეთის საზღვარი	ბუჩქი	გეგმურ სიმაღლური წერტილი (რპ)	რკინის ღობე
დენის კაბელი	შენობა	გაზონი	ხეების რიგი	ბორდიური
გაზის მილი	არკა	სამეთვალყურეო ჭები	ტრანსფორმატორი	ბეტონი
წყლის მილი	ფარდული	ძეგლი	რადიო ან ტელე ანძა	კედელი
კავშირგაბმულობა	კიბე	შადრევანი	ლამპიონები	საყრდენი კედელი
	ფოთლოვანი ხე	ონკანი	ელექტრო ბოძი	ბილიკი
	წიწვოვანი ხე	წყარო ან ჭა	რკინიგზა	გზის კონტური
	ხეხილის ხე	ბენზინგასამართი სადგური	იზოჰიფსი	ფლატე
	პალმა	მაღალი ძაბვის გადამცემი	მთავარი იზოჰიფსი	წყლის კონტური

(მიწისქვეშა კომუნიკაციები დატანილია საჯარო რეესტრში რეგისტრირებულ ბაზაზე დაყრდნობით,მშენებლობის დაწყების წინ გამოძახილი იქნას შესაბამისი მიწისქვეშა კომუნიკაციების წარმომადგენელი)

დირექტორი		გ. ხაჩიძე
გეოდეზისტი კომპ. უზრუნველყოფა		ი.მანჯგალაძე
გეოდეზისტი კომპ. უზრუნველყოფა		ი.მანჯგალაძე
დამკვეთი		

"GT SURVEY" GEORGIA 400224681

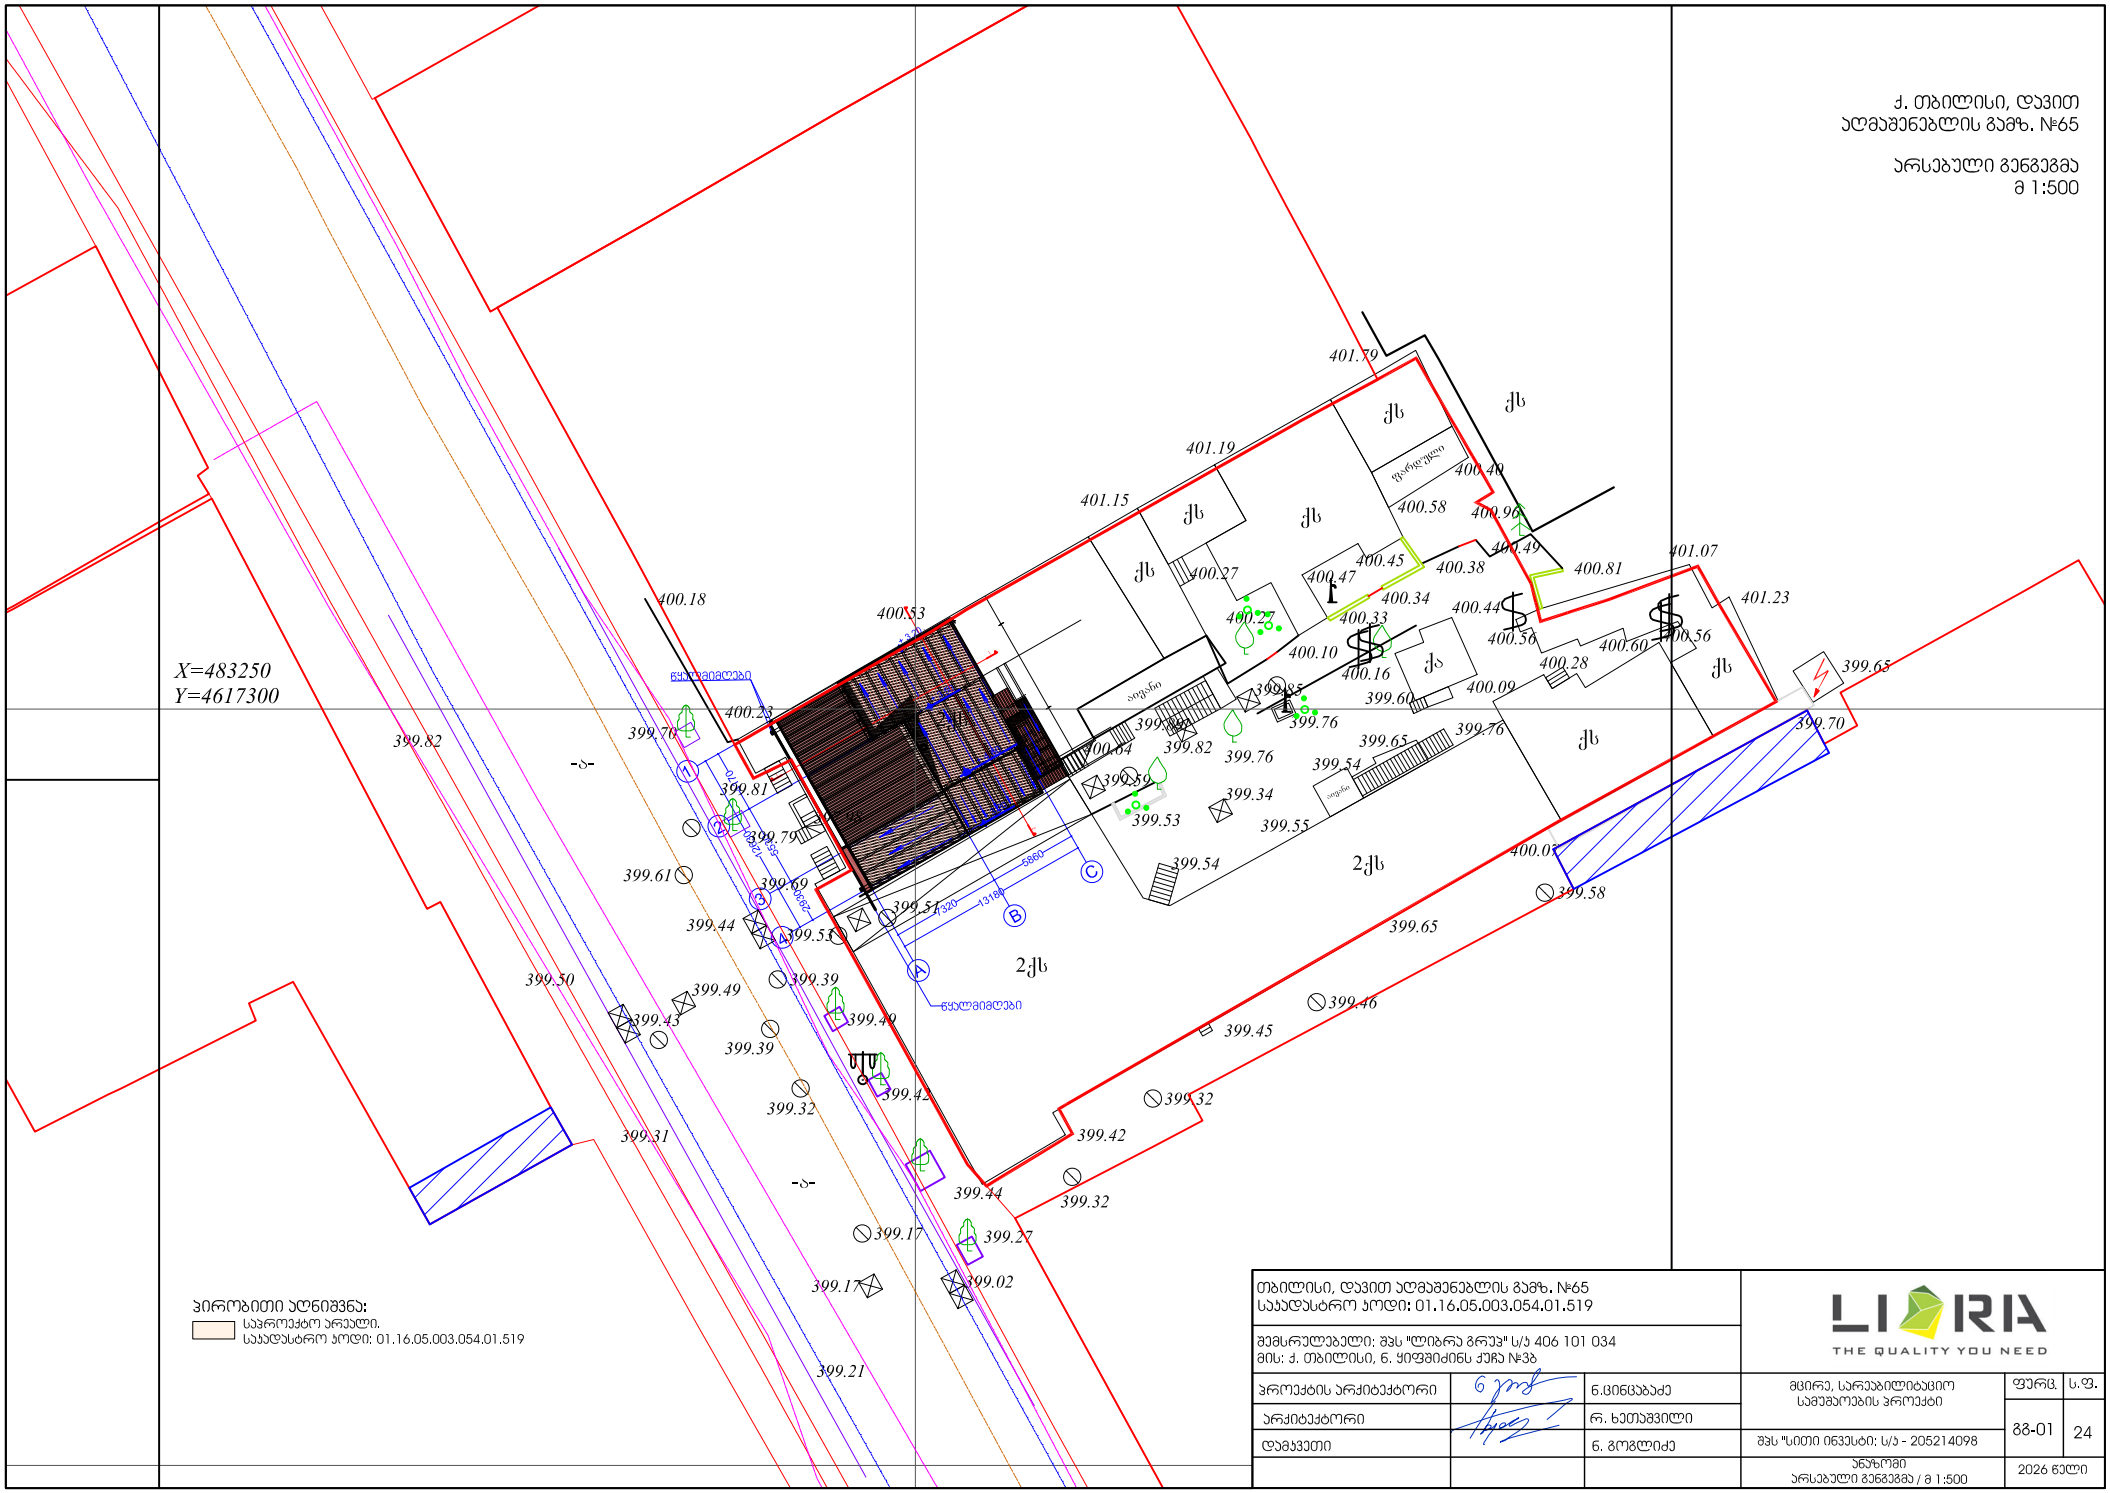

ქ. თბილისი, დავით აღმაშენებლის გამზ. №65

არსებული გენგეგმა
მ 1:500

ვირობითი აღნიშვნა:
საპროექტო არეალი.
საკადასტრო კოდი: 01.16.05.003.054.01.519

თბილისი, დავით აღმაშენებლის გამზ. №65 საკადასტრო კოდი: 01.16.05.003.054.01.519			LIRIA THE QUALITY YOU NEED	
შემსრულებელი: შპს "ლიბრა გრუპ" ს/ნ 406 101 034 მის: ქ. თბილისი, ნ. ყიფშიძისს ქუჩა №3ბ				
პროექტის არქიტექტორი		ნ.ცინცაბაძე	მცირე, სარეაბილიტაციო სამუშაოების პროექტი	ფურც. 88-01 / ს.ფ. 24
არქიტექტორი		რ. ხეთაშვილი		
დამკვეთი		ნ. გოგლიძე	შპს "სითი ინვესტი: ს/ნ - 205214098	
			ანგარიში არსებული გენგეგმა / მ 1:500	2026 წელი

ქ. თბილისი, დავით აღმაშენებლის გამზ. №65

არსებული სიტუაციის ანაზომი

მეორე სართულის გეგმა მ 1:100

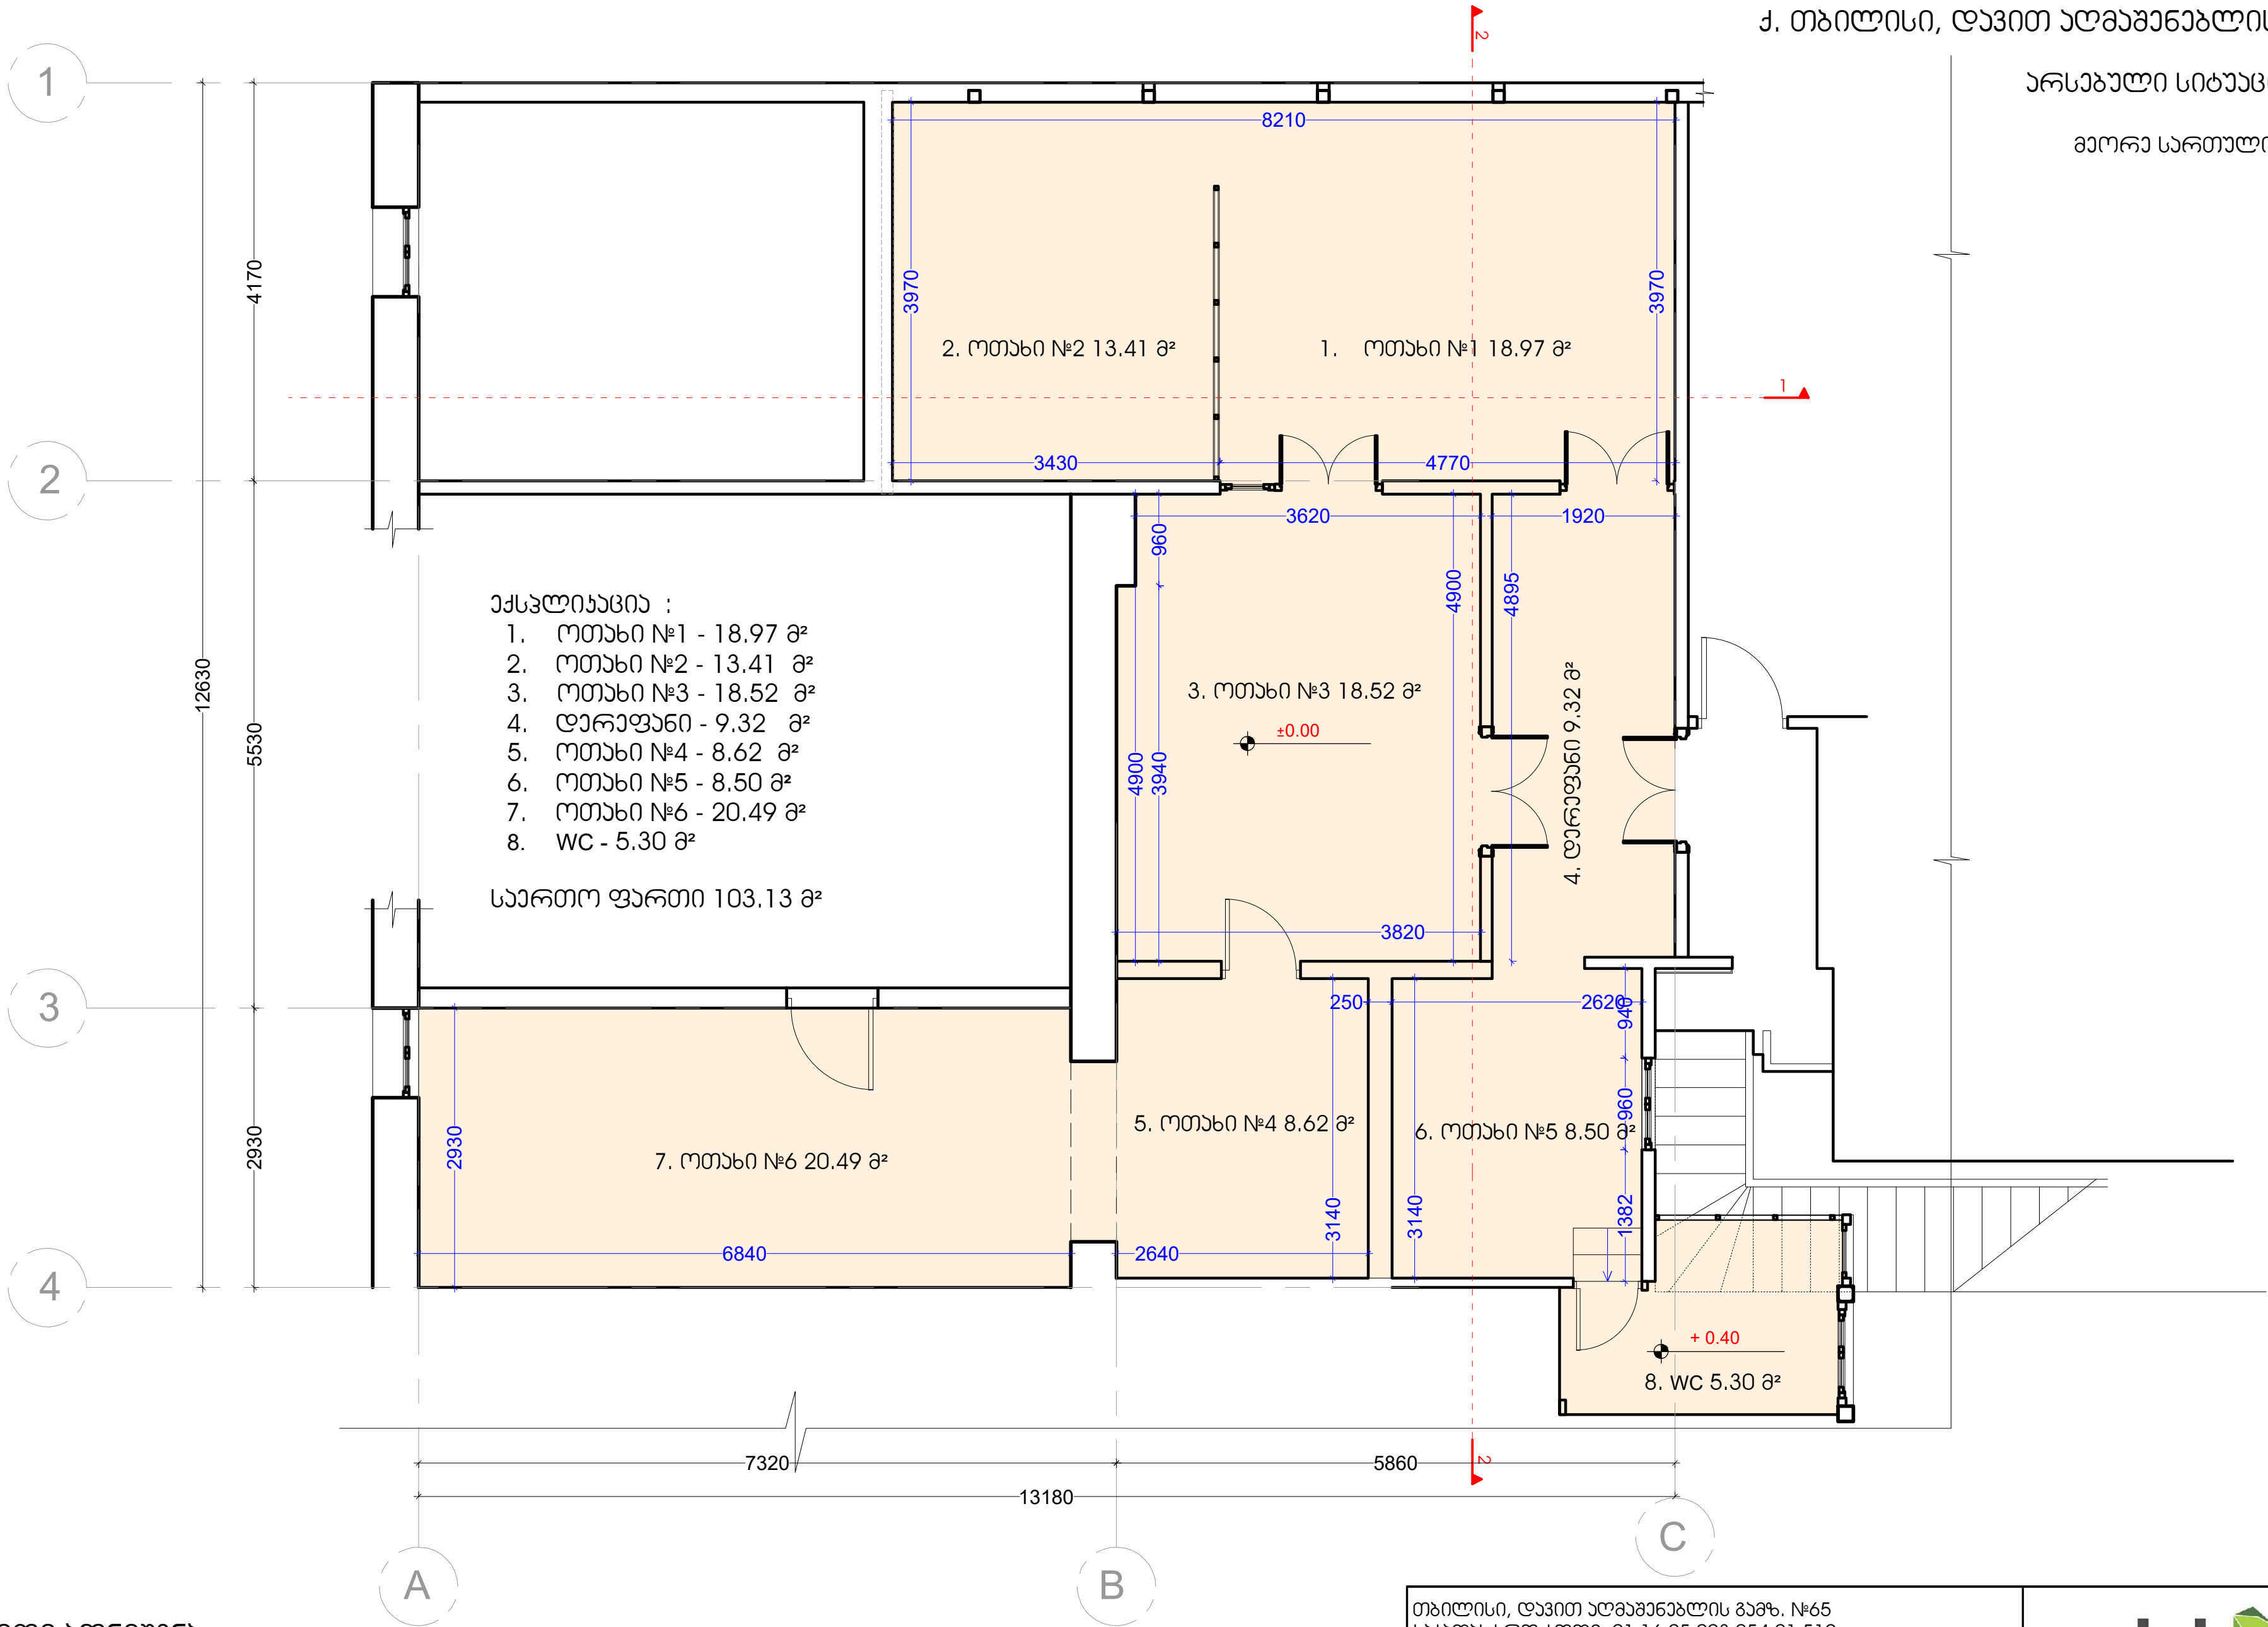

პირობითი აღნიშვნა:

საპროექტო არეალი. საკადასტრო კოდი: 01.16.05.003.054.01.519

თბილისი, დავით აღმაშენებლის გამზ. №65 საკადასტრო კოდი: 01.16.05.003.054.01.519					
შემსრულებელი: შპს "ლიბრა გრუპ" ს/კ 406 101 034 მის: ქ. თბილისი, ნ. ყიფშიძის ქუჩა №3ბ			LIBRA THE QUALITY YOU NEED		
პროექტის არქიტექტორი		ნ.ცინცაბაძე	მცირე, სარეაბილიტაციო სამუშაოების პროექტი	ფურც.	ს.ფ.
არქიტექტორი		რ. ხეთაშვილი		ან-01	15
დამკვეთი		ნ. გოგლიძე	შპს "სითი ინვესტი: ს/კ - 205214098		
			ანაზომი მეორე სართულის გეგმა / მ 1:100	2026 წელი	

ქ. თბილისი, დავით აღმაშენებლის გამზ. №65

არსებული სიტუაციის ანაზომი

სხვენის გეგმა მ 1:100

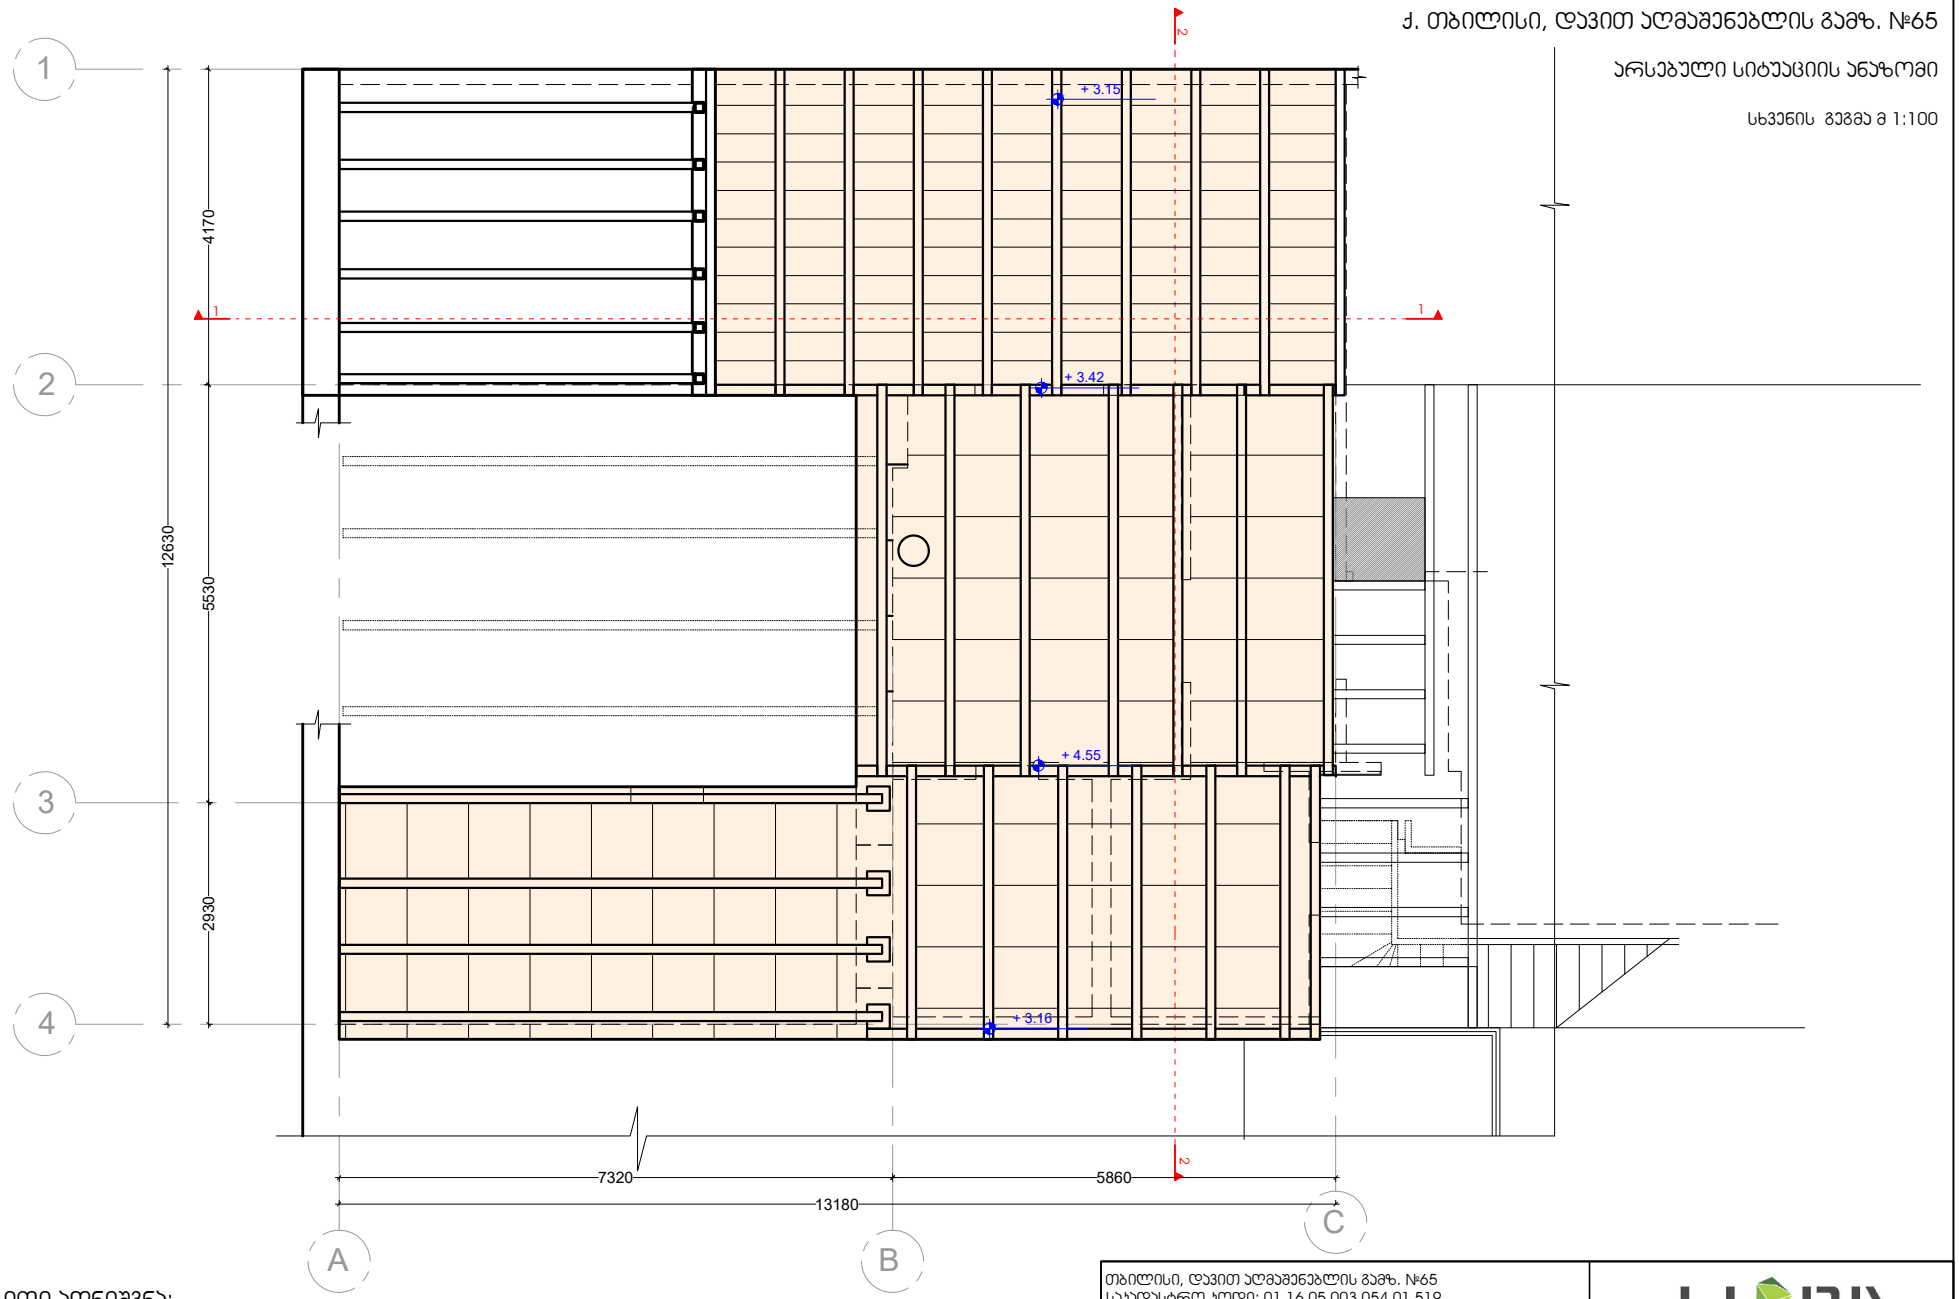

პირობითი აღნიშვნა:

საპროექტო არეალი.
საკადასტრო კოდი: 01.16.05.003.054.01.519

თბილისი, დავით აღმაშენებლის გამზ. №65 საკადასტრო კოდი: 01.16.05.003.054.01.519			LIRIA THE QUALITY YOU NEED
შემსრულებელი: შპს "ლიბრა გრუპ" ს/ნ 406 101 034 მის: ქ. თბილისი, ნ. ყიფშიძინს ქუჩა №3ბ			
პროექტის არქიტექტორი		ნ.ცინცაბაძე	მცირე, სარეაბილიტაციო სამუშაოების პროექტი
არქიტექტორი		რ. ხეთაშვილი	
დამკვეთი		ნ. გოგლიძე	შპს "სითი ინვესტი: ს/ნ - 205214098
			ანაზომი სხვენის გეგმა / მ 1:100

ფურც.	ს.ფ.
ა6-02	15
2026 წელი	

ქ. თბილისი, დავით აღმაშენებლის გამზ. №65

არსებული სიტუაციის ანაზომი

სახერავის გეგმა მ 1:100

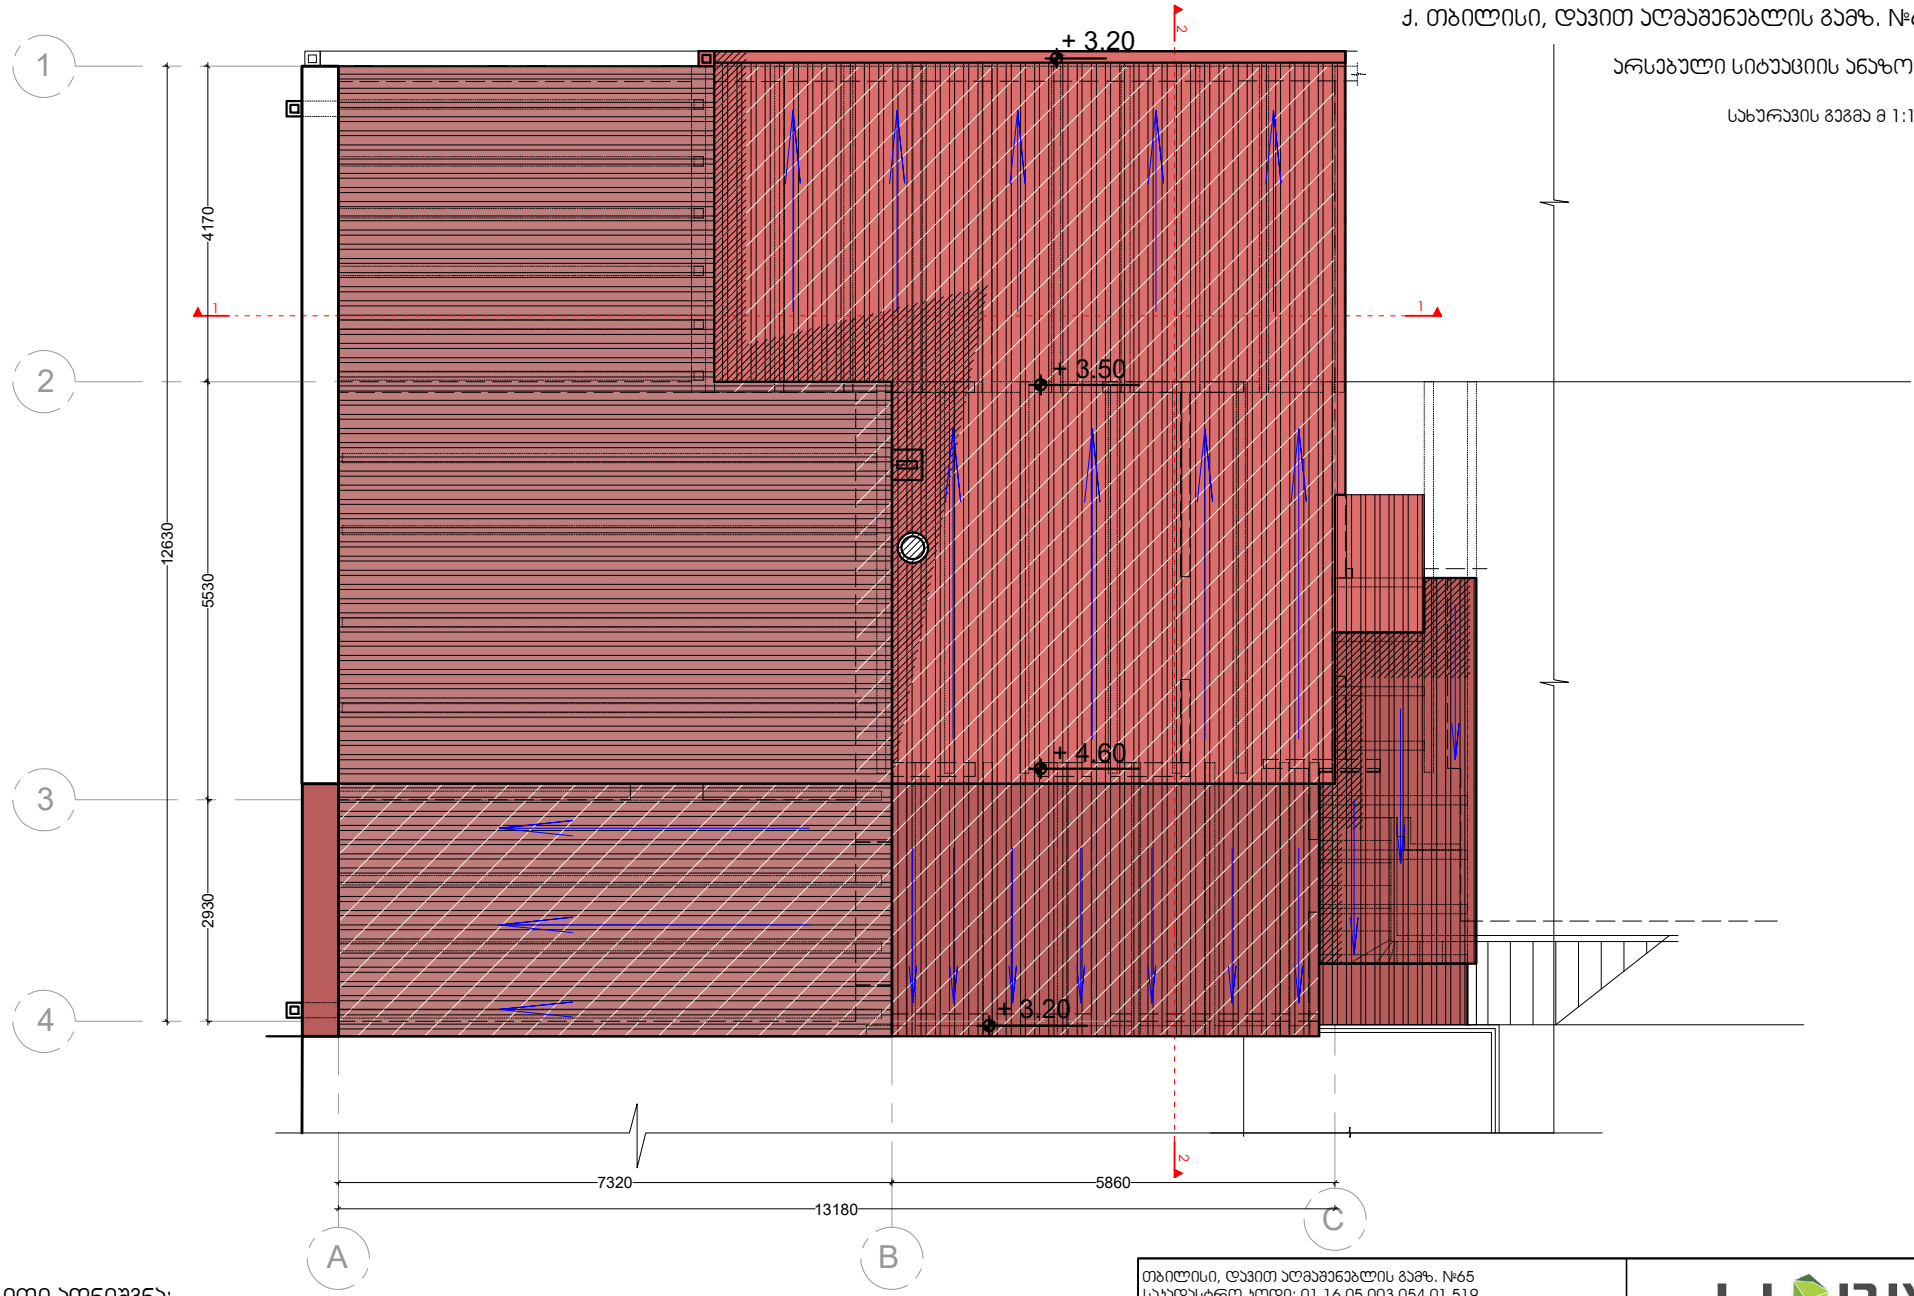

პირობითი აღნიშვნა:

საპროექტო არეალი.
საკადასტრო კოდი: 01.16.05.003.054.01.519

1 0.5 0 1 2 3 4 5

თბილისი, დავით აღმაშენებლის გამზ. №65 საკადასტრო კოდი: 01.16.05.003.054.01.519			LIRIA THE QUALITY YOU NEED
შემსრულებელი: შპს "ლიბრა გრუპ" ს/ნ 406 101 034 მის: ქ. თბილისი, ნ. ყიფშიძინს ქუჩა №3ბ			
პროექტის არქიტექტორი		ნ.ცინცაბაძე	მცირე, სარეაბილიტაციო სამეწარმეების პროექტი
არქიტექტორი		რ. ხეთაშვილი	
დამკვეთი		ნ. გოგლიძე	შპს "სითი ინვესტი: ს/ნ - 205214098
			ანაზომი სახერავის გეგმა / მ 1:100

ფურც.	ს.ფ.
ა6-03	15
2026 წელი	

ქ. თბილისი, დავით აღმაშენებლის გამზ. №65

არსებული სიტუაციის ანაზომი

ფასადი C -A ღერძებში. მ 1:100

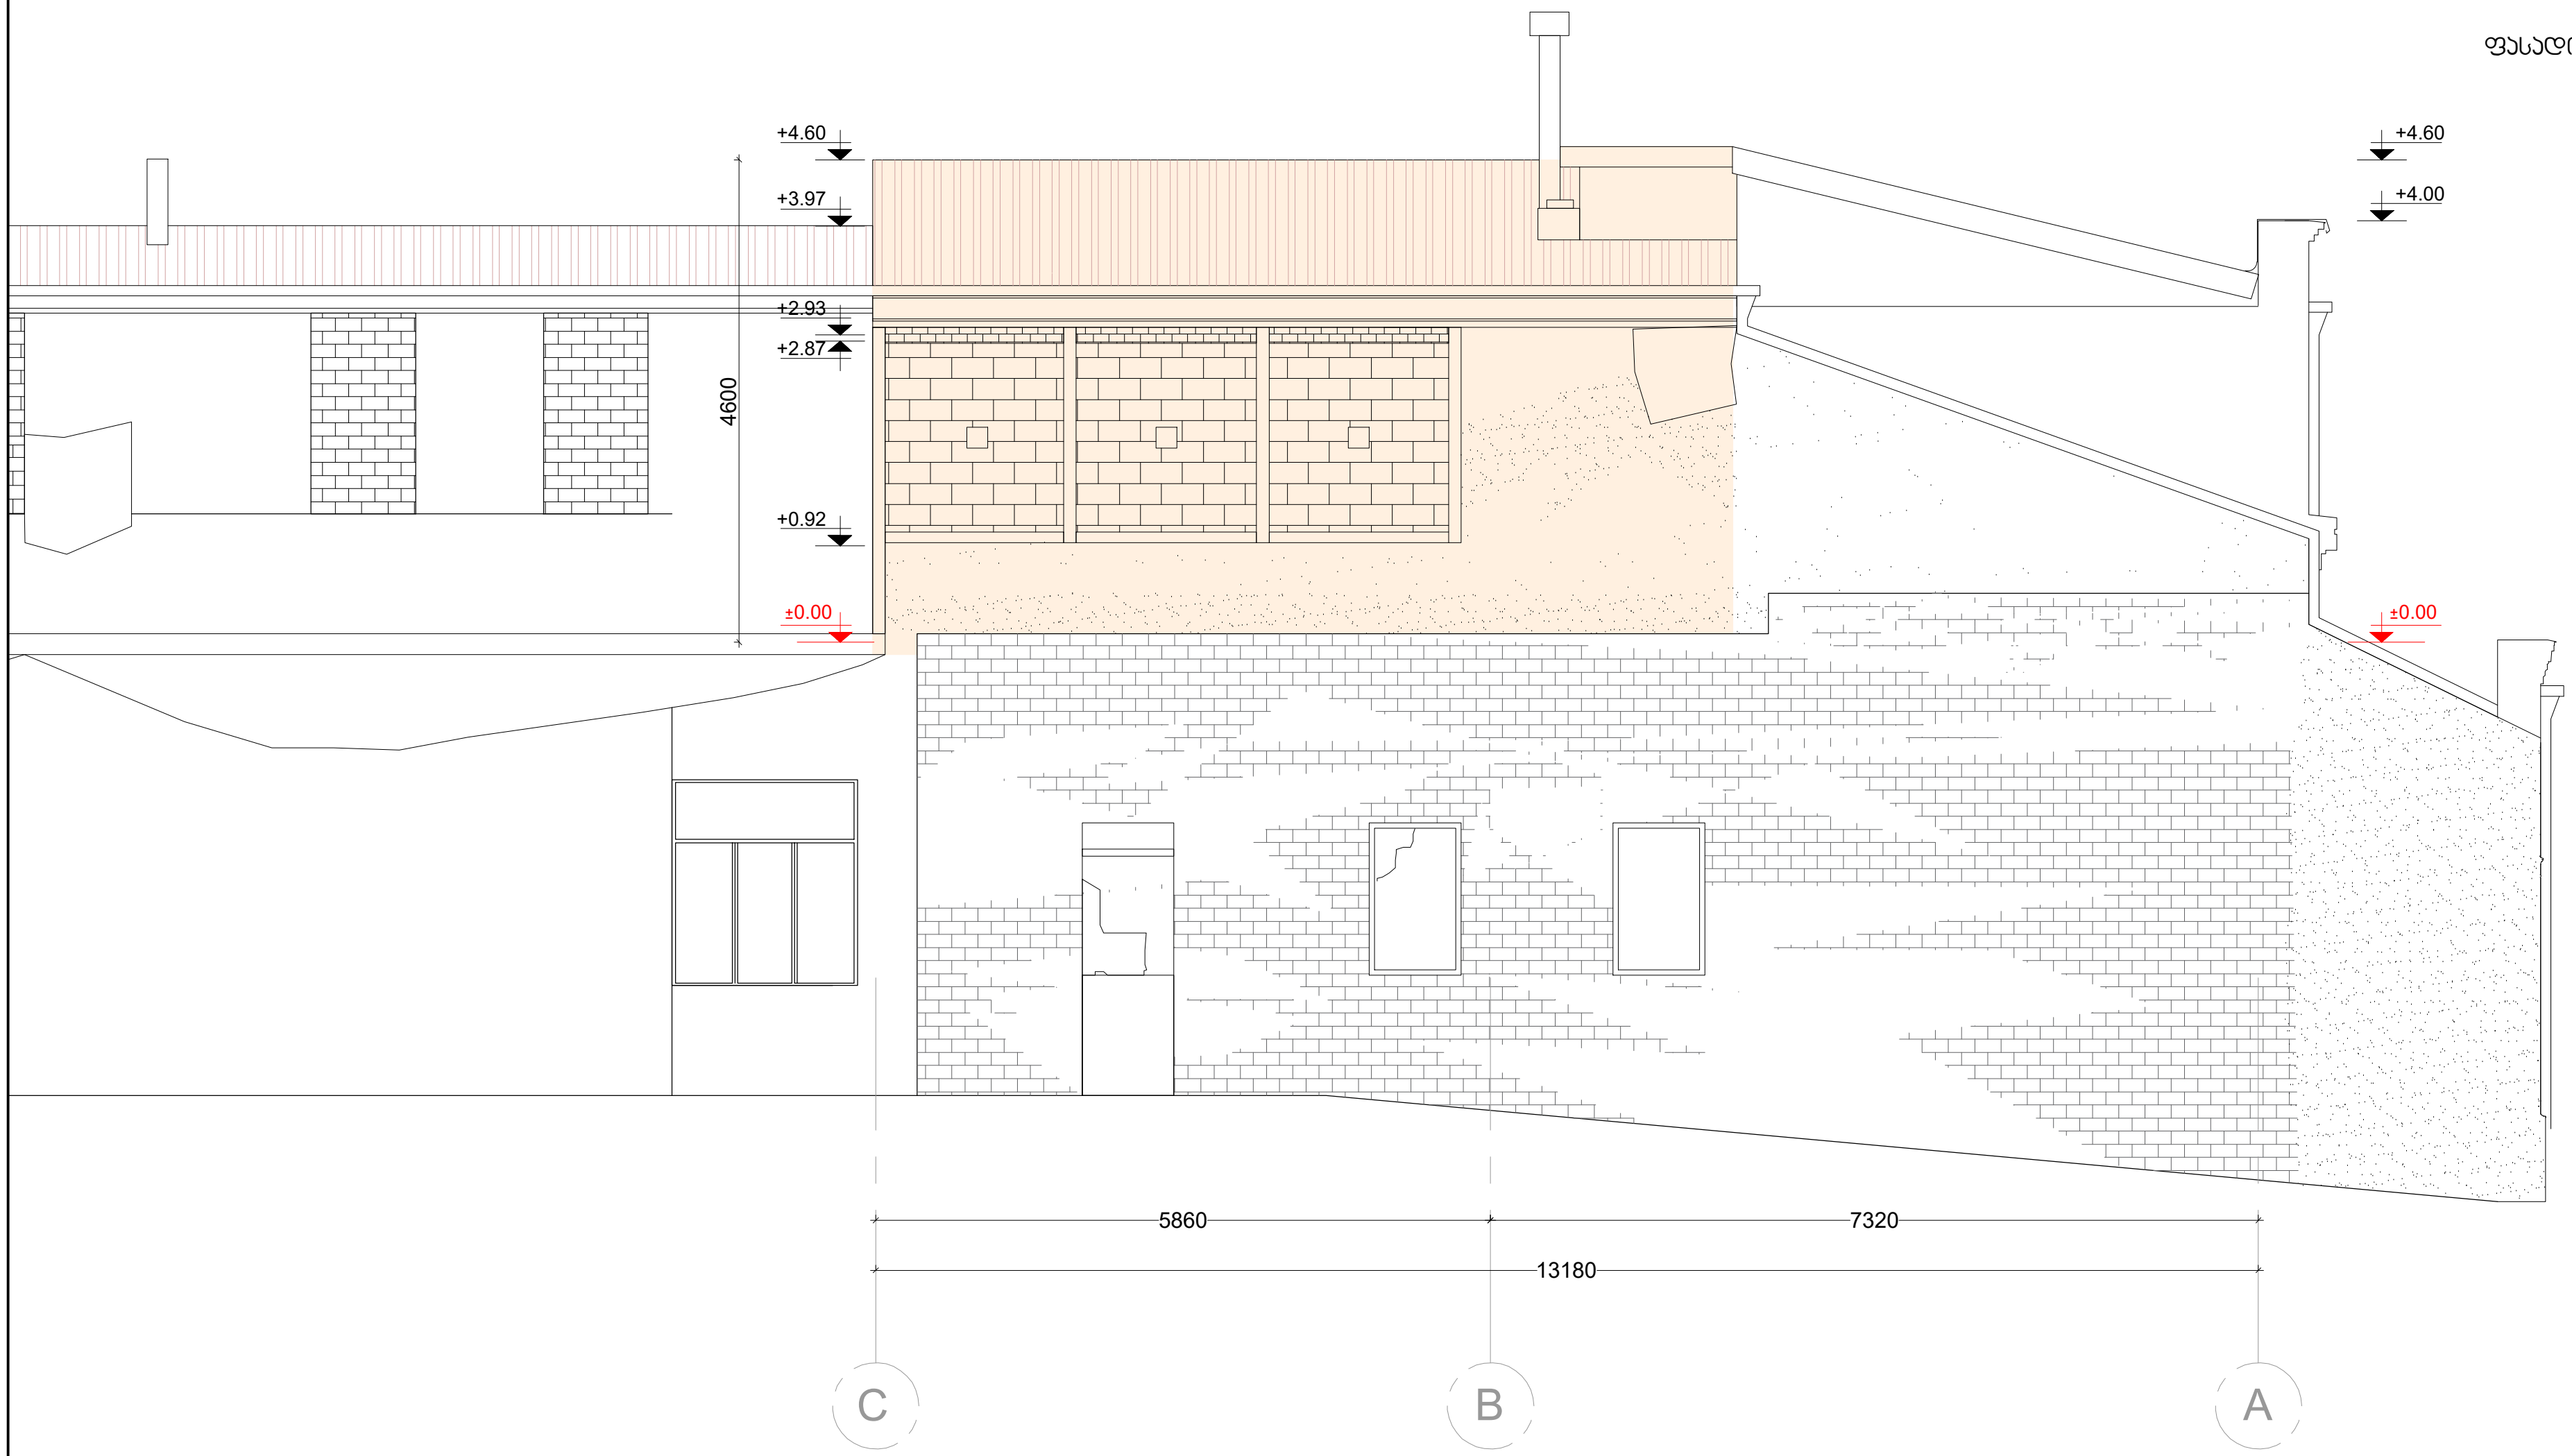

პირობითი აღნიშვნა:

საპროექტო არეალი.
საკადასტრო კოდი: 01.16.05.003.054.01.519

1 0.5 0 1 2 3 4 5

შენიშვნა: ანაზომის კორექტურა განხორციელებულია, 2013 წელს, არჩილ რამიშვილის მიერ შესრულებულ ანაზომზე.

თბილისი, დავით აღმაშენებლის გამზ. №65 საკადასტრო კოდი: 01.16.05.003.054.01.519			LIBRA THE QUALITY YOU NEED		
შემსრულებელი: შპს "ლიბრა გრუპ" ს/კ 406 101 034 მის: ქ. თბილისი, ნ. ყიფშიძის ქუჩა №3ბ					
პროექტის არქიტექტორი		ნ.ცინცაბაძე	მცირე, სარეაბილიტაციო სამუშაოების პროექტი	ფურც.	ს.ფ.
არქიტექტორი		რ. ხეთაშვილი		ან-04	15
დამკვეთი		ნ. გოგლიძე	შპს "სითი ინვესტი: ს/კ - 205214098		
			ანაზომი ფასადი C-A ღერძებში / მ 1:100	2026 წელი	

ქ. თბილისი, დავით აღმაშენებლის გამზ. №65

არსებული სიტუაციის ანაზომი

ჭრილი 1-1.   მ 1:100

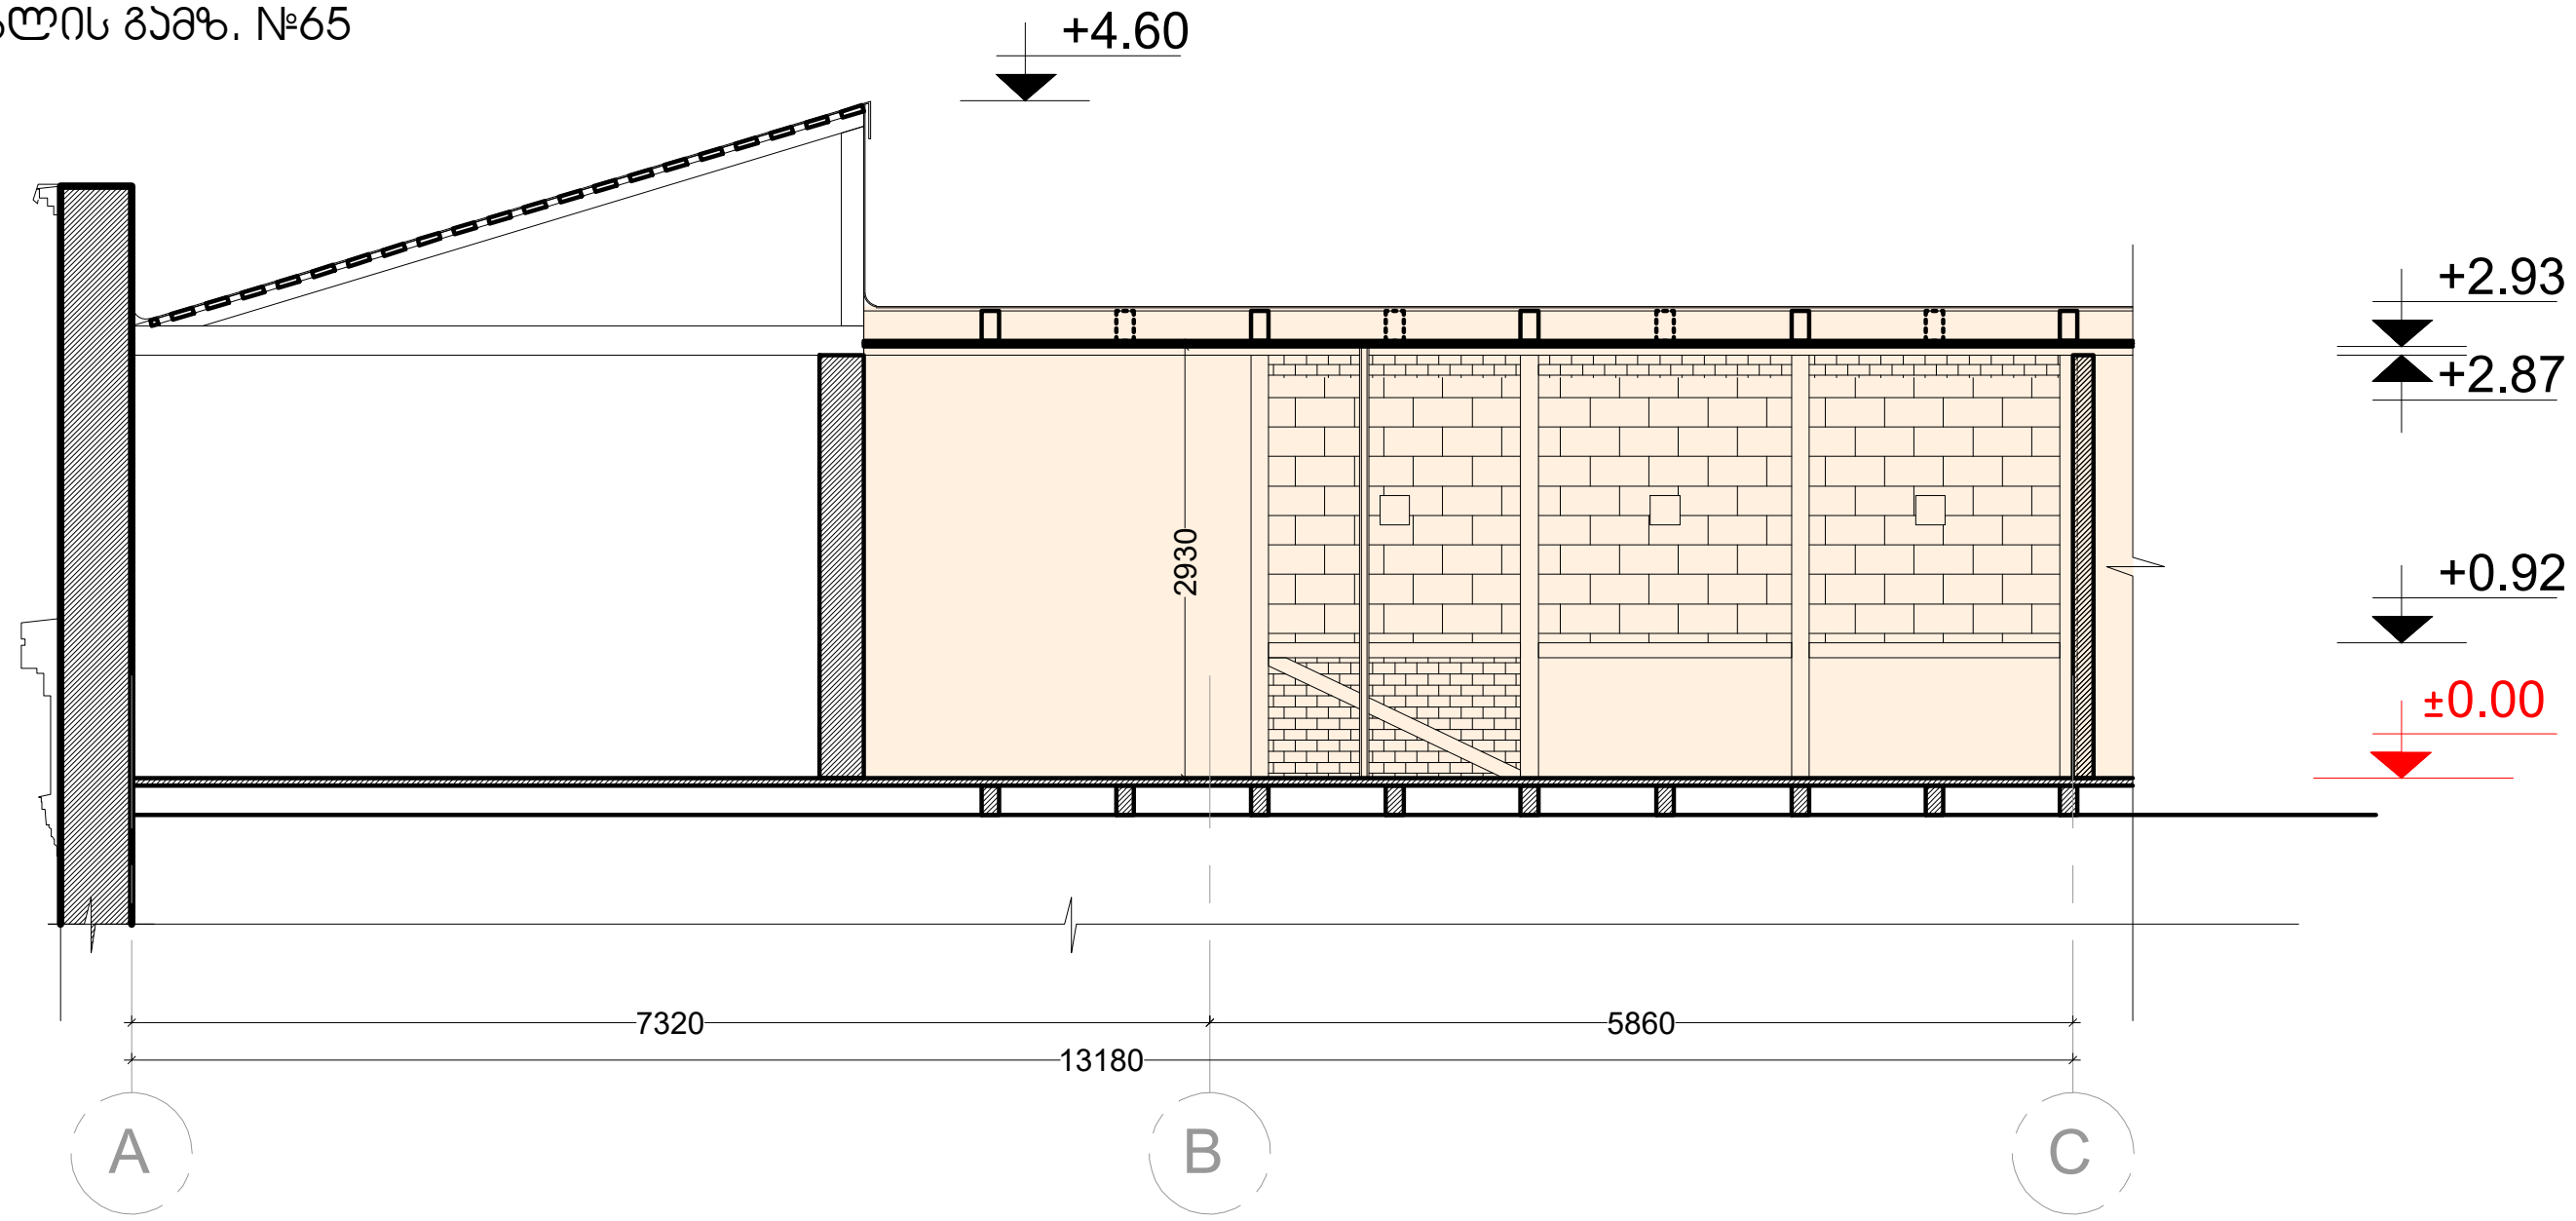

ქ. თბილისი, დავით აღმაშენებლის გამზ. №65

არსებული სიტუაციის ანაზომი

ჭრილი 2-2.   მ 1:100

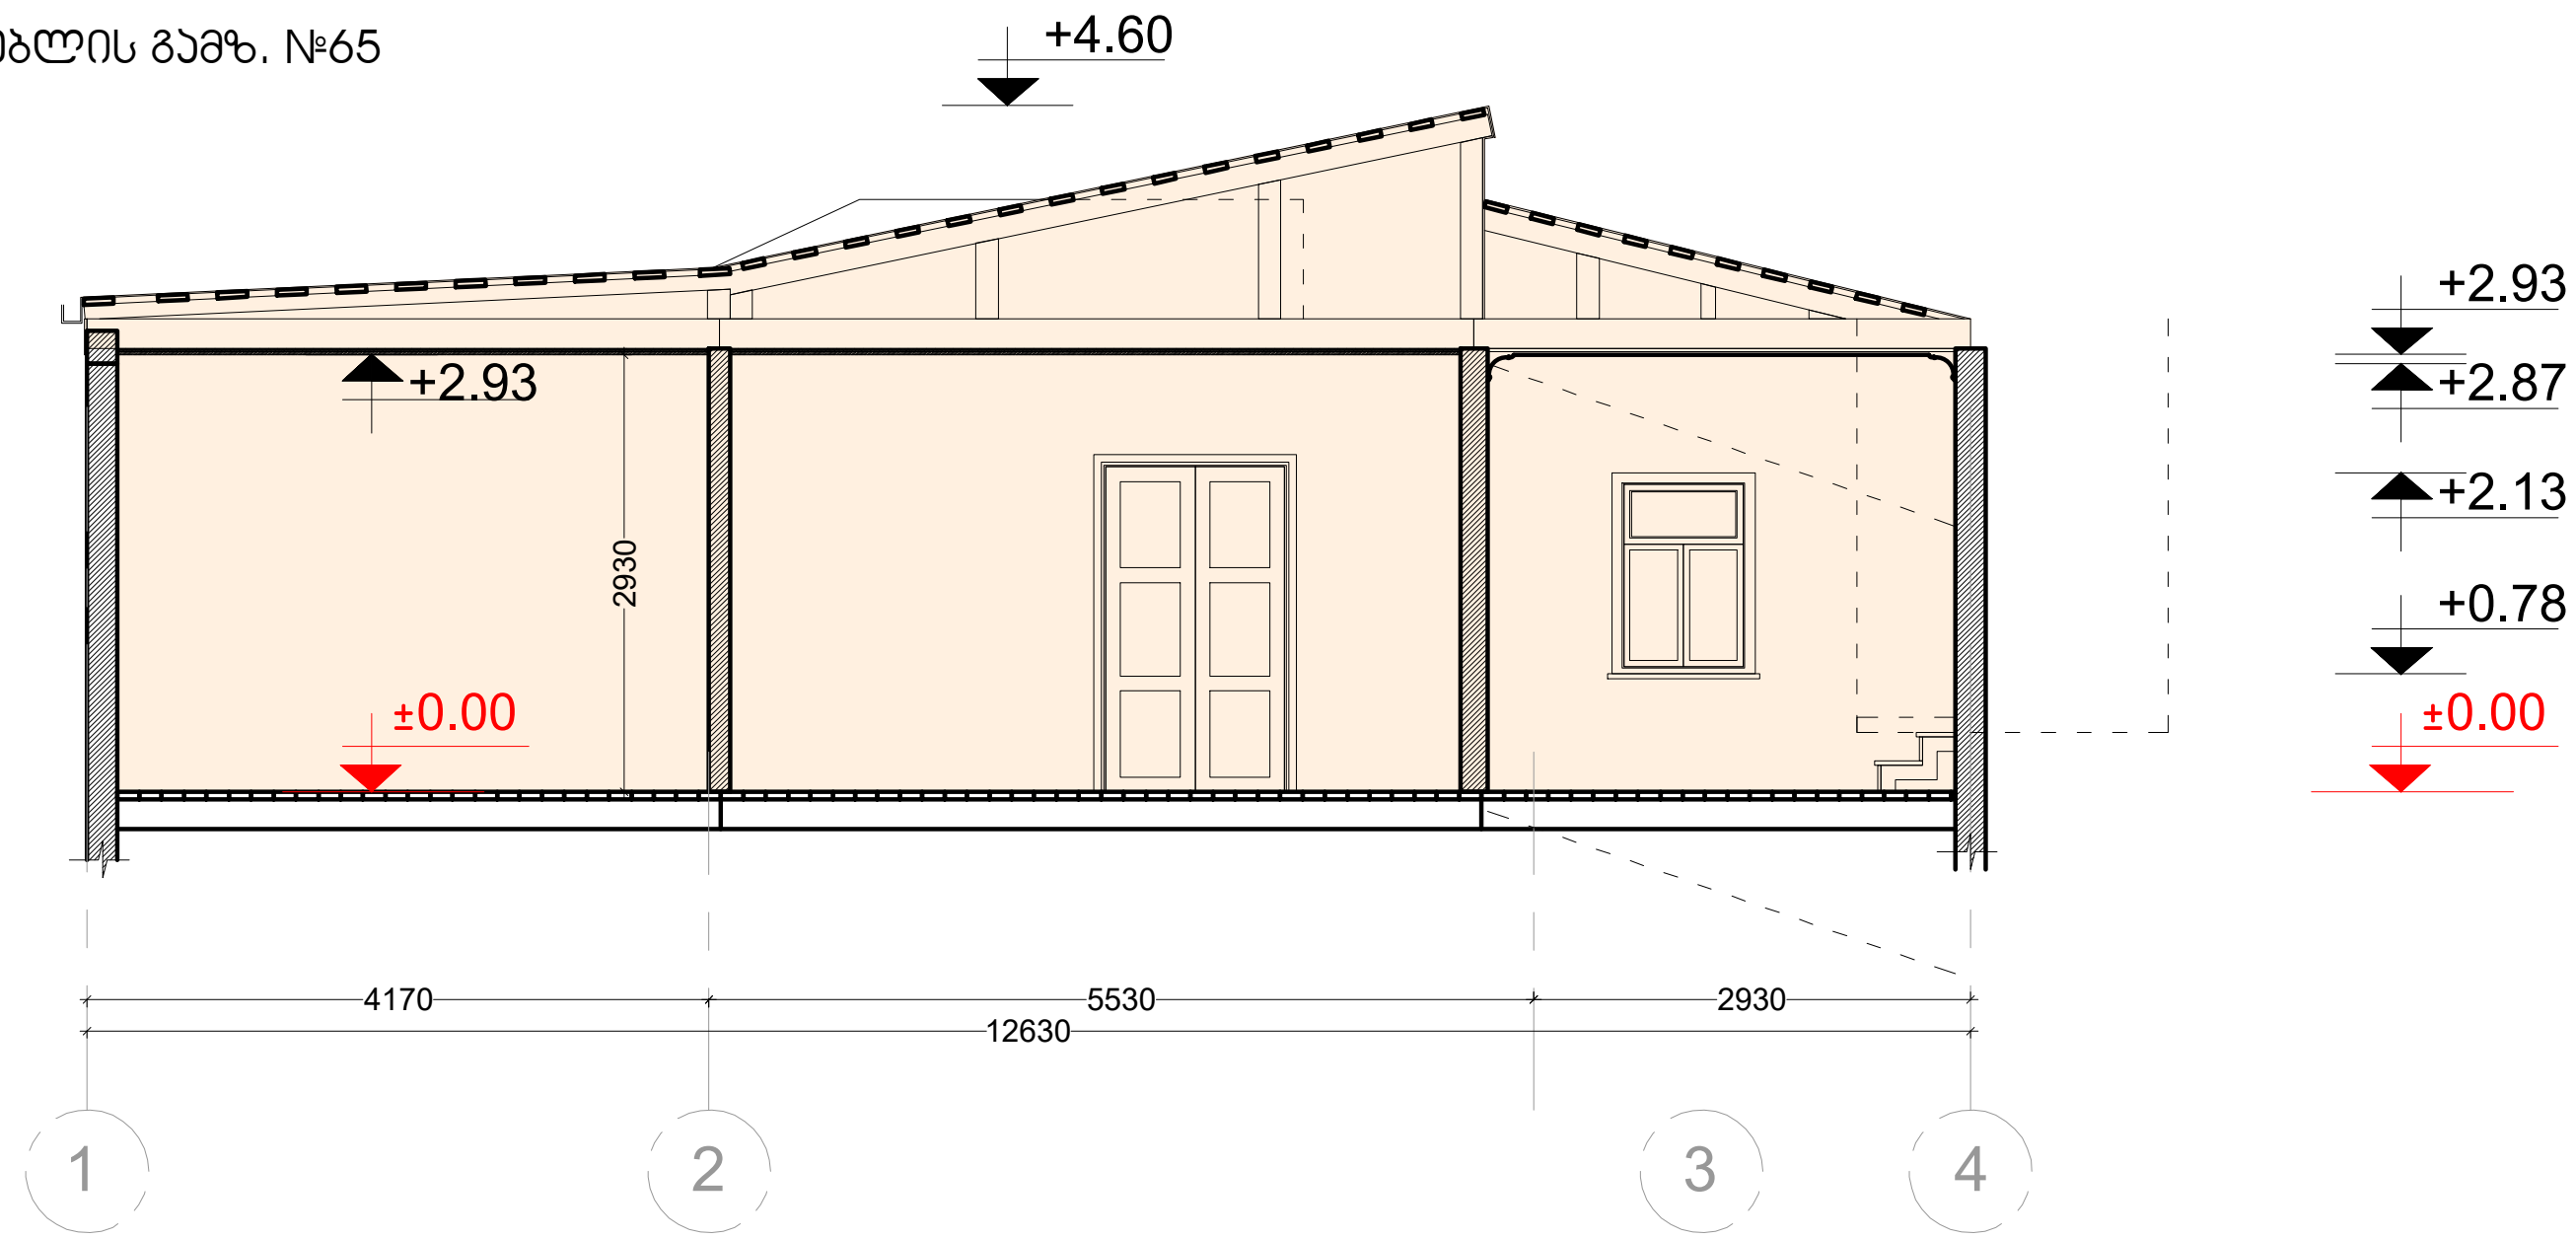

პირობითი აღნიშვნა:

საპროექტო არეალი.
საკადასტრო კოდი: 01.16.05.003.054.01.519

1 0.5 0 1 2 3 4 5

თბილისი, დავით აღმაშენებლის გამზ. №65 საკადასტრო კოდი: 01.16.05.003.054.01.519		LIARIA THE QUALITY YOU NEED
შემკვეთი: შპს "ლიარა გრუპ" ს/კ 406 101 034 მის: ქ. თბილისი, ნ. ყიფშიძის ქუჩა №3ბ		მეირი, სარეაბილიტაციო სამუშაოების პროექტი
პროექტის არქიტექტორი	ნ.ციცქაშვილი	შპს "ლიარა ინჟინერინგი" ს/კ - 205214098
არქიტექტორი	რ. ხითარიშვილი	ანაზომი ჭრილი 1-1; ჭრილი 2-2 / მ 1:100
დამხაზავი	ნ. გოგელიძე	
ფურც.	ან-05	
ს.ფ.	15	
	2026 წელი	

ქ. თბილისი, დავით აღმაშენებლის გამზ. №65.

საკადასტრო კოდი: 01.16.05.003.054.01.519

მეორე სართული.

მცირე სარეაბილიტაციო სამუშაოების პროექტი.

საპროექტო სიტუაცია

LIORIA
THE QUALITY YOU NEED

თბილისი 2026 წ.

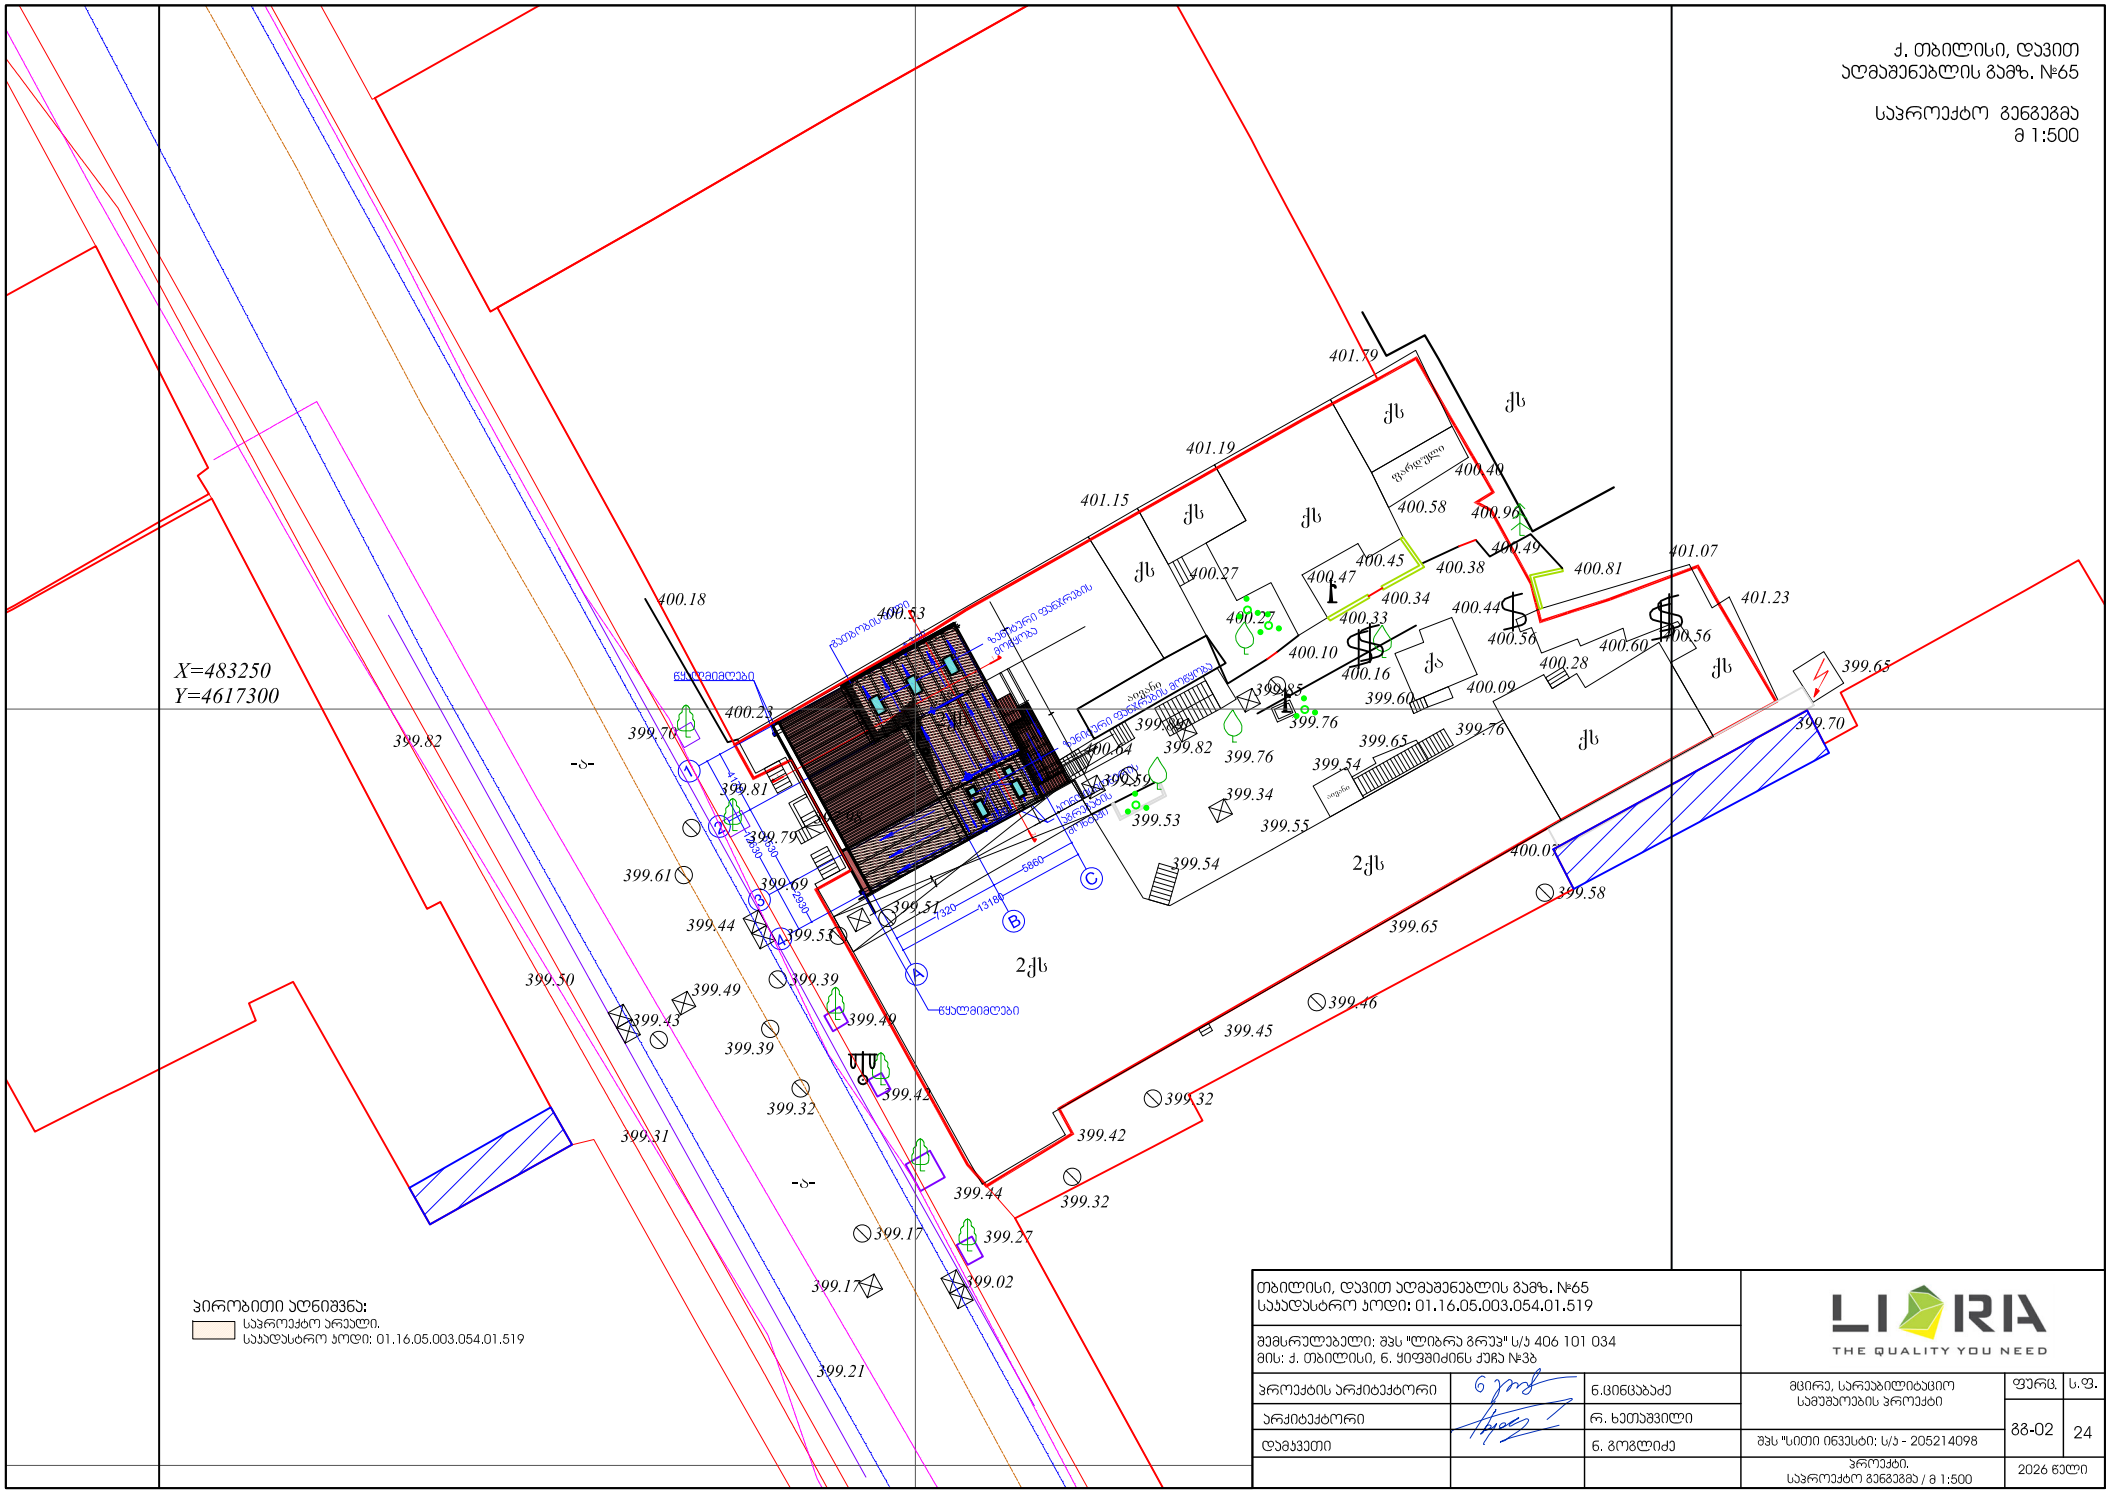
X=483250
Y=4617300
ქ. თბილისი, დავით აღმაშენებლის გამზ. №65
საპროექტო გენგეგმა
მ 1:500
ვირობითი აღნიშვნა:
საპროექტო არეალი.
საკადასტრო კოდი: 01.16.05.003.054.01.519
თბილისი, დავით აღმაშენებლის გამზ. №65
საკადასტრო კოდი: 01.16.05.003.054.01.519
შემსრულებელი: შპს "ლიბრა გრუპ" ს/კ 406 101 034
მის: ქ. თბილისი, ნ. ყიფშიძის ქუჩა №3ბ
პროექტის არქიტექტორი
ნ.ცინცაბაძე
არქიტექტორი
რ. ხეთაშვილი
დამკვეთი
ნ. გოგლიძე
LIBRA
THE QUALITY YOU NEED
მცირე, სარეაბილიტაციო სამუშაოების პროექტი
ფურც. 88-02
ს.ფ. 24
შპს "სითი ინვესტი: ს/კ - 205214098
პროექტი.
საპროექტო გენგეგმა / მ 1:500
2026 წელი

ქ. თბილისი, დავით აღმაშენებლის გამზ. №65

საპროექტო სიტუაცია
მეორე სართულის გეგმა მ 1:100

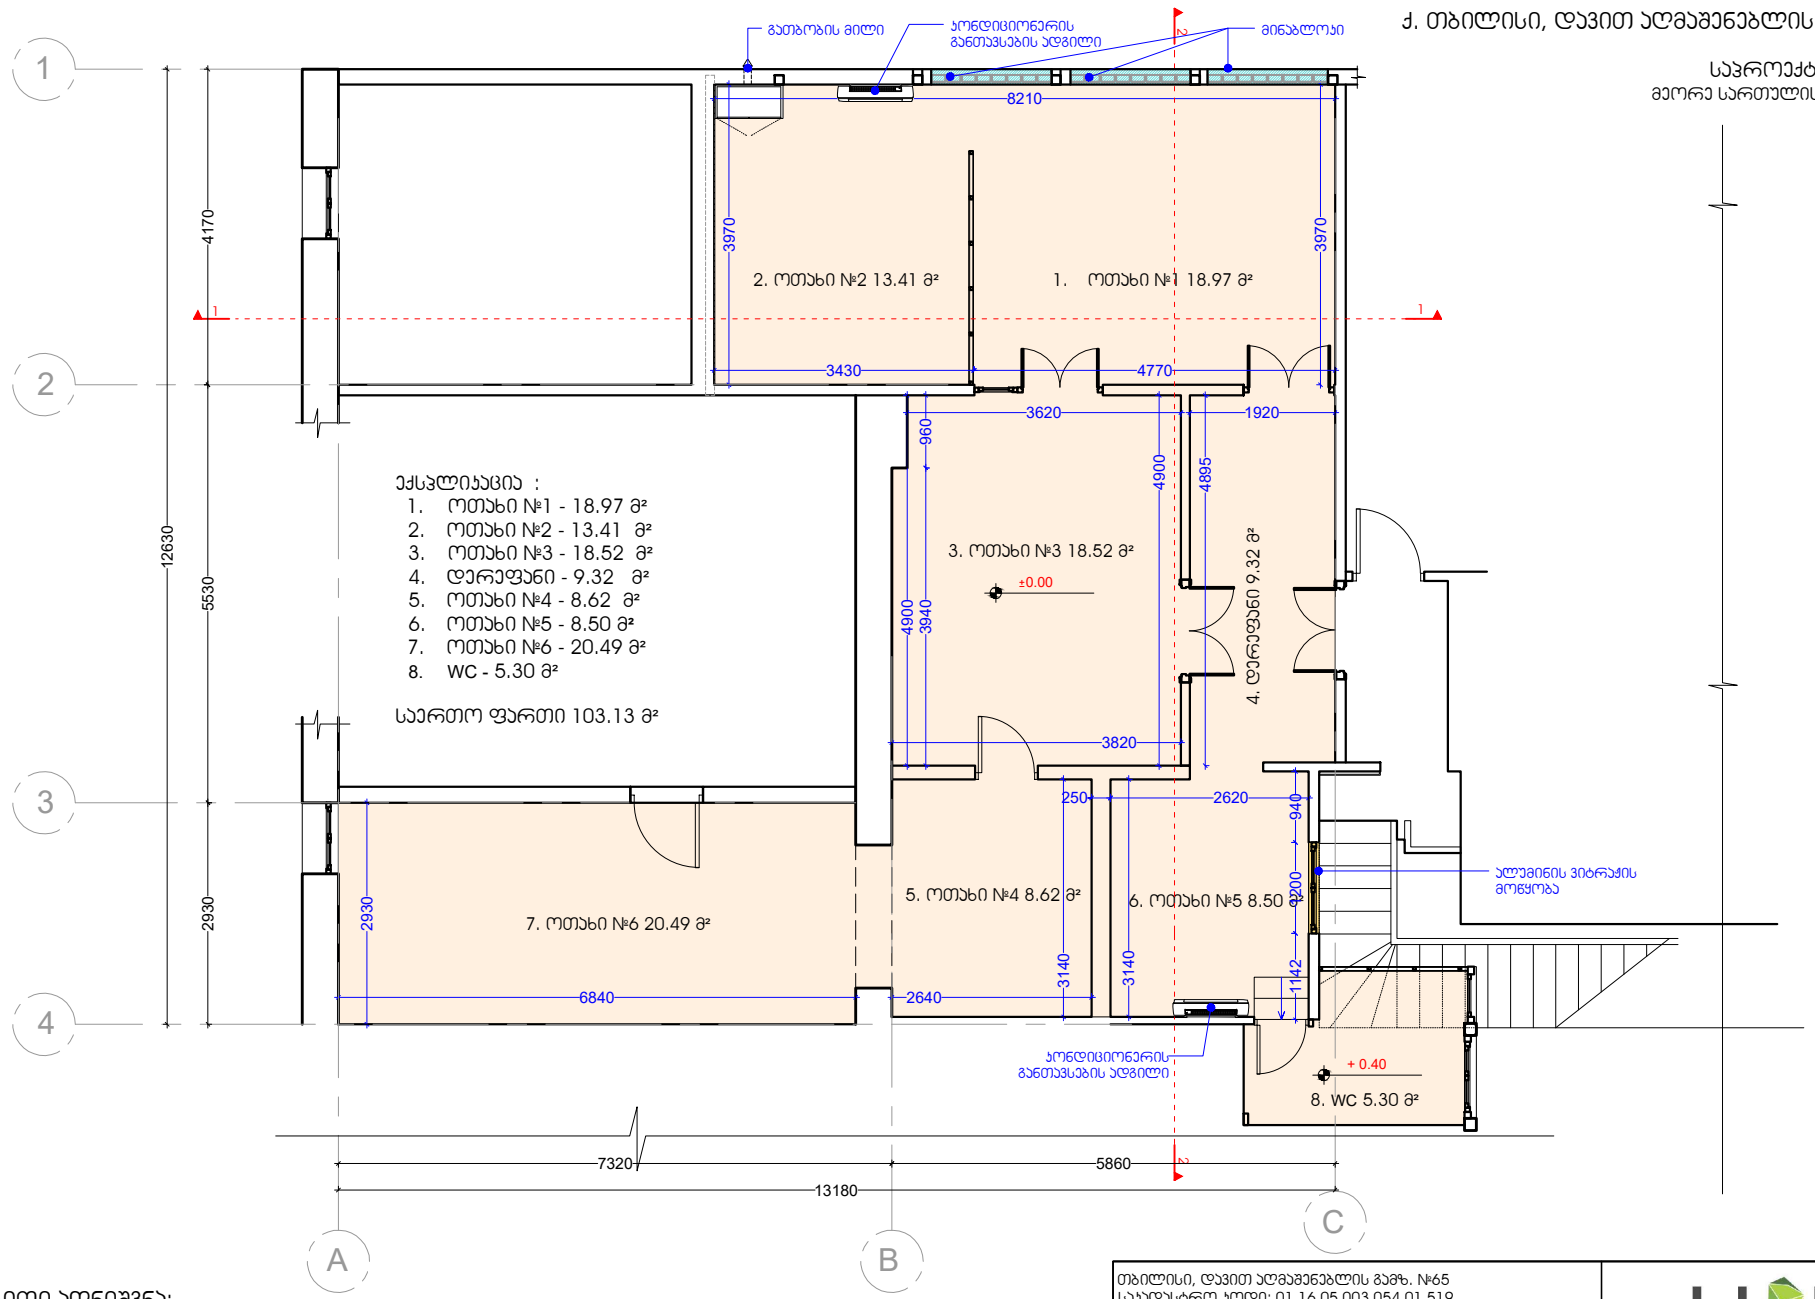

ექსპლიკაცია :

1. ოთახი №1 - 18.97 მ²
2. ოთახი №2 - 13.41 მ²
3. ოთახი №3 - 18.52 მ²
4. დერეფანი - 9.32 მ²
5. ოთახი №4 - 8.62 მ²
6. ოთახი №5 - 8.50 მ²
7. ოთახი №6 - 20.49 მ²
8. WC - 5.30 მ²

საერთო ფართი 103.13 მ²

პირობითი აღნიშვნა:

- საპროექტო არეალი. საკადასტრო კოდი: 01.16.05.003.054.01.519
- მინაბლოკის მოწყობა
- არსებული ფანჯრის ღიობის გაზრდა

0 0.5 1 2 3 4 5

თბილისი, დავით აღმაშენებლის გამზ. №65 საკადასტრო კოდი: 01.16.05.003.054.01.519			LIRIA THE QUALITY YOU NEED
შემსრულებელი: შპს "ლირია გრუპ" ს/კ 406 101 034 მის: ქ. თბილისი, ნ. ყიფშიძინს ქუჩა №3ბ			
პროექტის არქიტექტორი		ნ.ცინცაბაძე	მცირე, სარეაბილიტაციო სამუშაოების პროექტი
არქიტექტორი		რ. ხეთაშვილი	
დამკვეთი		ნ. გოგლიძე	შპს "სითი ინვესტი: ს/კ - 205214098
			პროექტი მეორე სართულის გეგმა / მ 1:100

ფურც.	ს.ფ.
პრ-01	15
2026 წელი	

ქ. თბილისი, დავით აღმაშენებლის გამზ. №65

საპროექტო სიტუაცია

სხვენის გეგმა მ 1:100

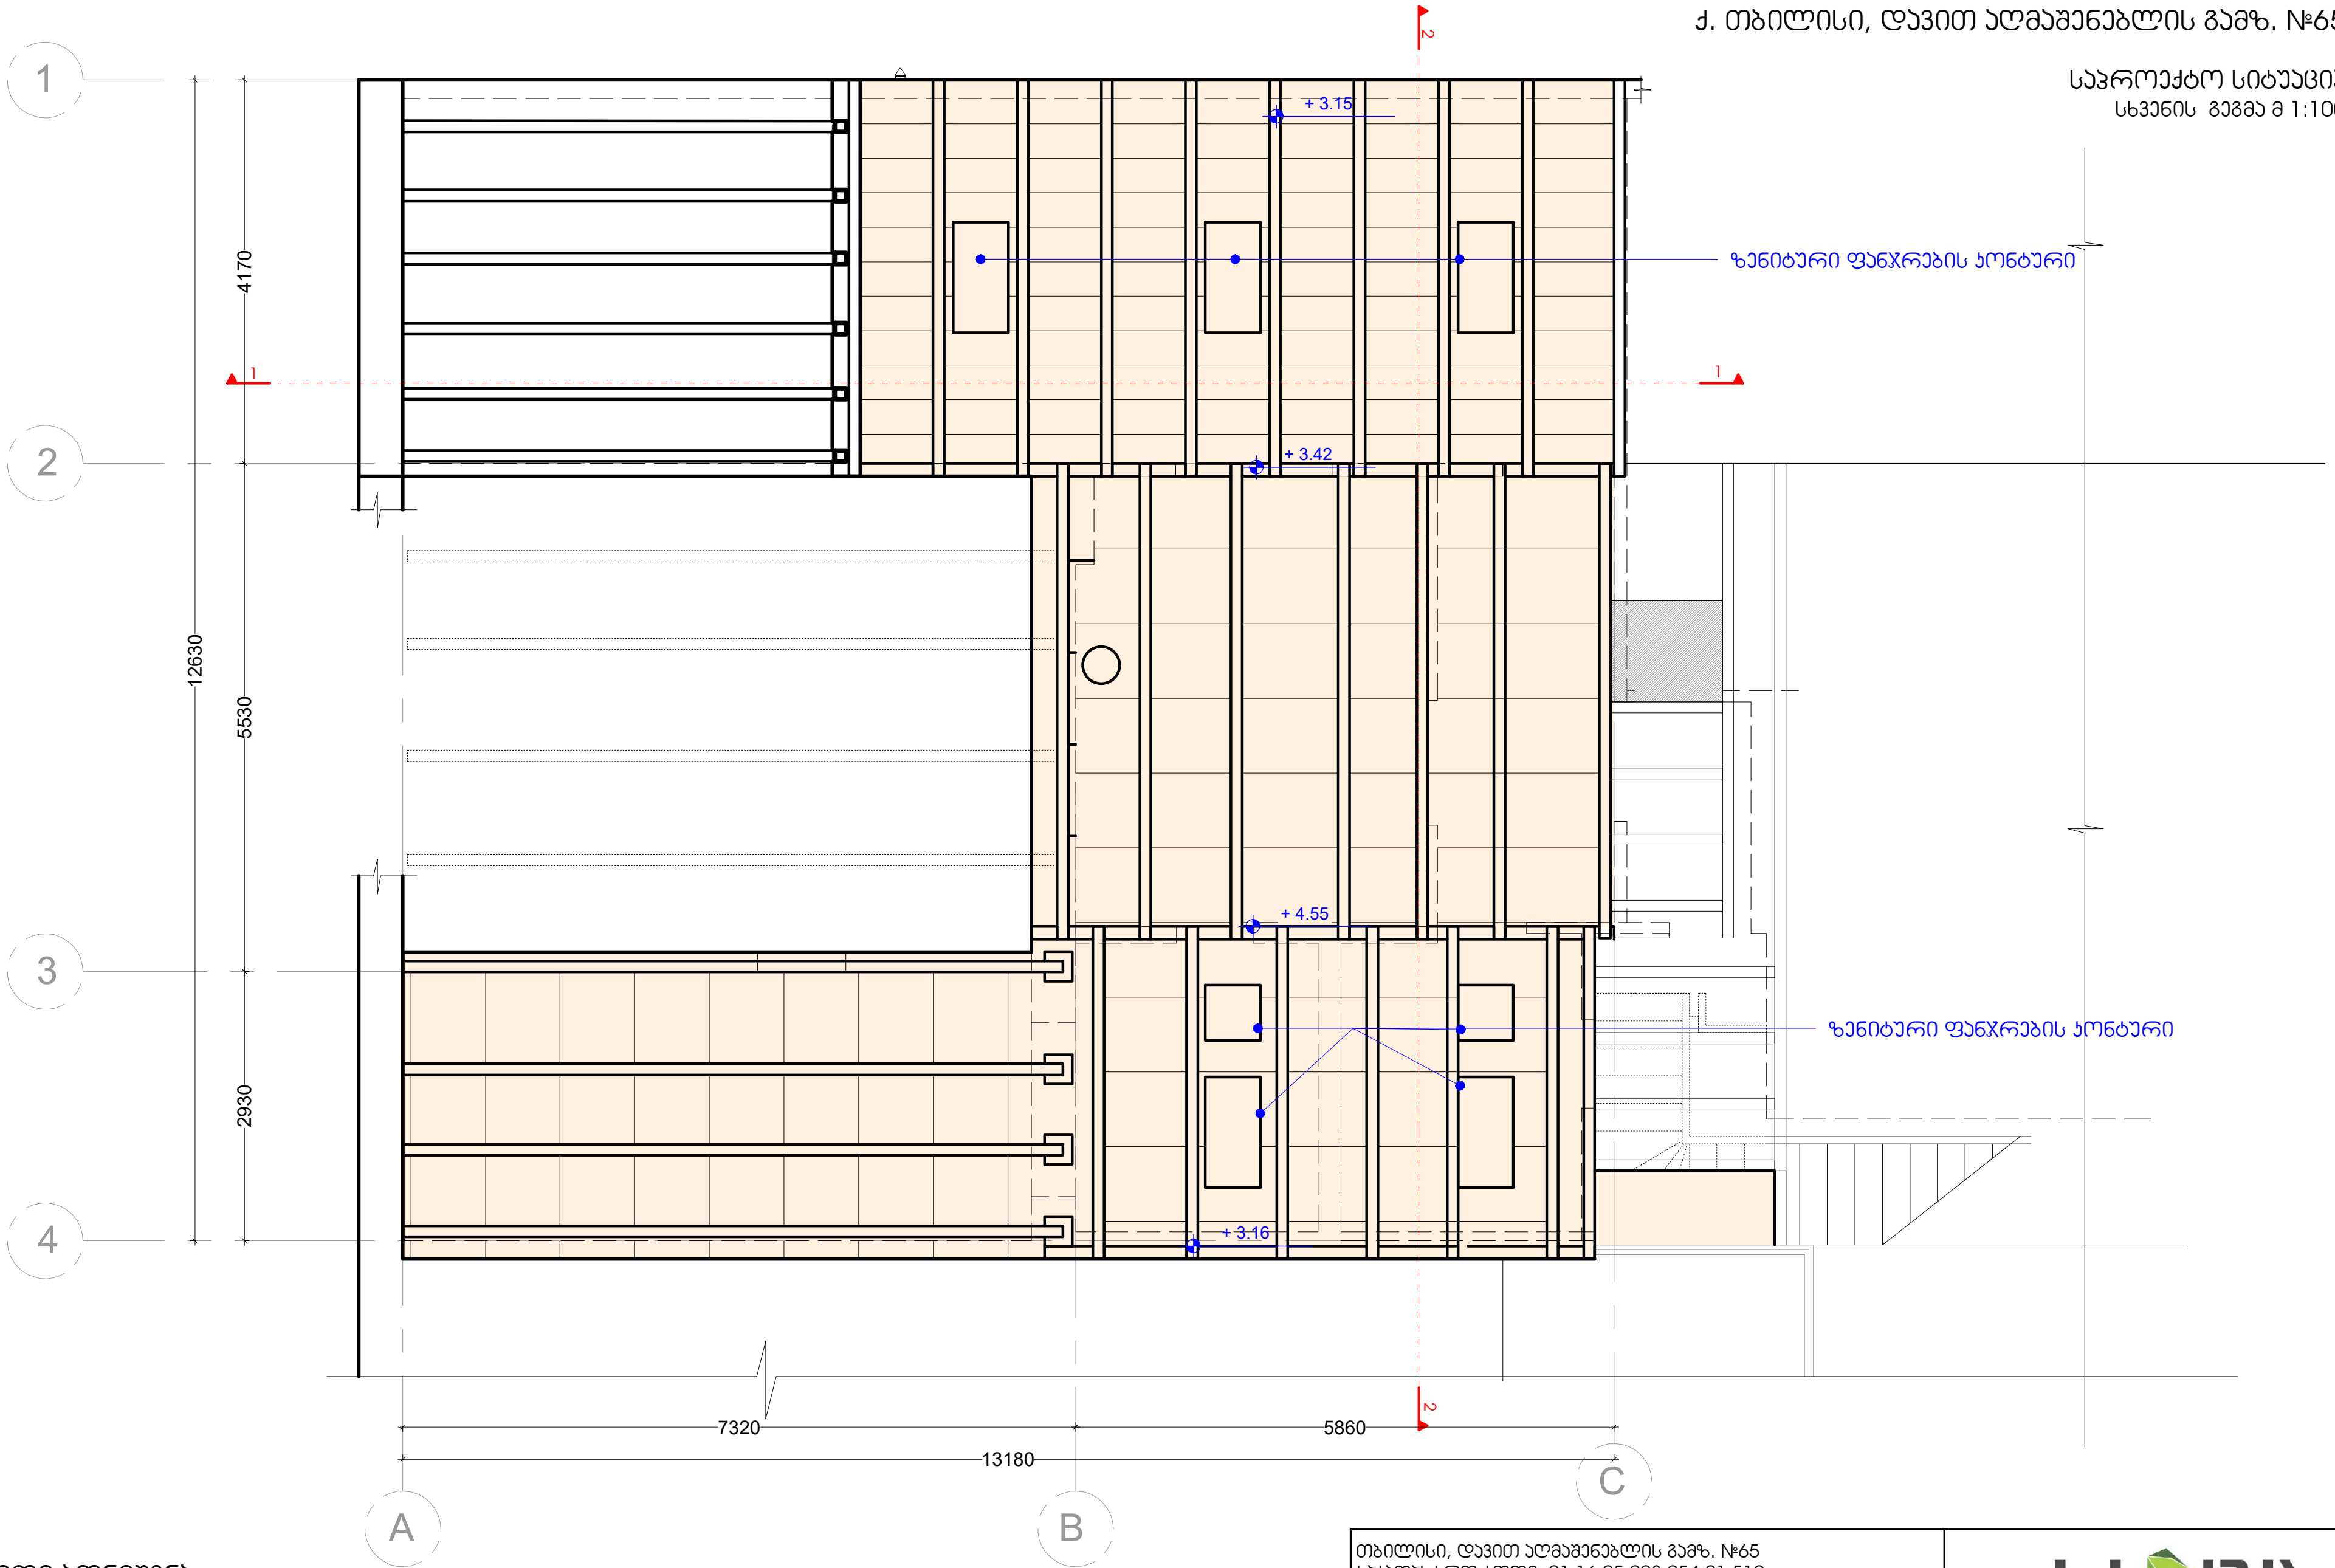

პირობითი აღნიშვნა:

საპროექტო არეალი.
საკადასტრო კოდი: 01.16.05.003.054.01.519

თბილისი, დავით აღმაშენებლის გამზ. №65 საკადასტრო კოდი: 01.16.05.003.054.01.519			LIBRA THE QUALITY YOU NEED	
შემსრულებელი: შპს "ლიბრა გრუპ" ს/კ 406 101 034 მის: ქ. თბილისი, ნ. ყიფშიძის ქუჩა №3ბ				
პროექტის არქიტექტორი		ნ.ცინცაბაძე	მცირე, სარეაბილიტაციო სამუშაოების პროექტი	ფურც. / ს.ფ.
არქიტექტორი		რ. ხეთაშვილი		პრ-02 / 15
დამკვეთი		ნ. გოგლიძე	შპს "სითი ინვესტი: ს/კ - 205214098	
			პროექტი სხვენის გეგმა / მ 1:100	2026 წელი

ქ. თბილისი, დავით აღმაშენებლის გამზ. №65

საპროექტო სიტუაცია
სახურავის გეგმა მ 1:100

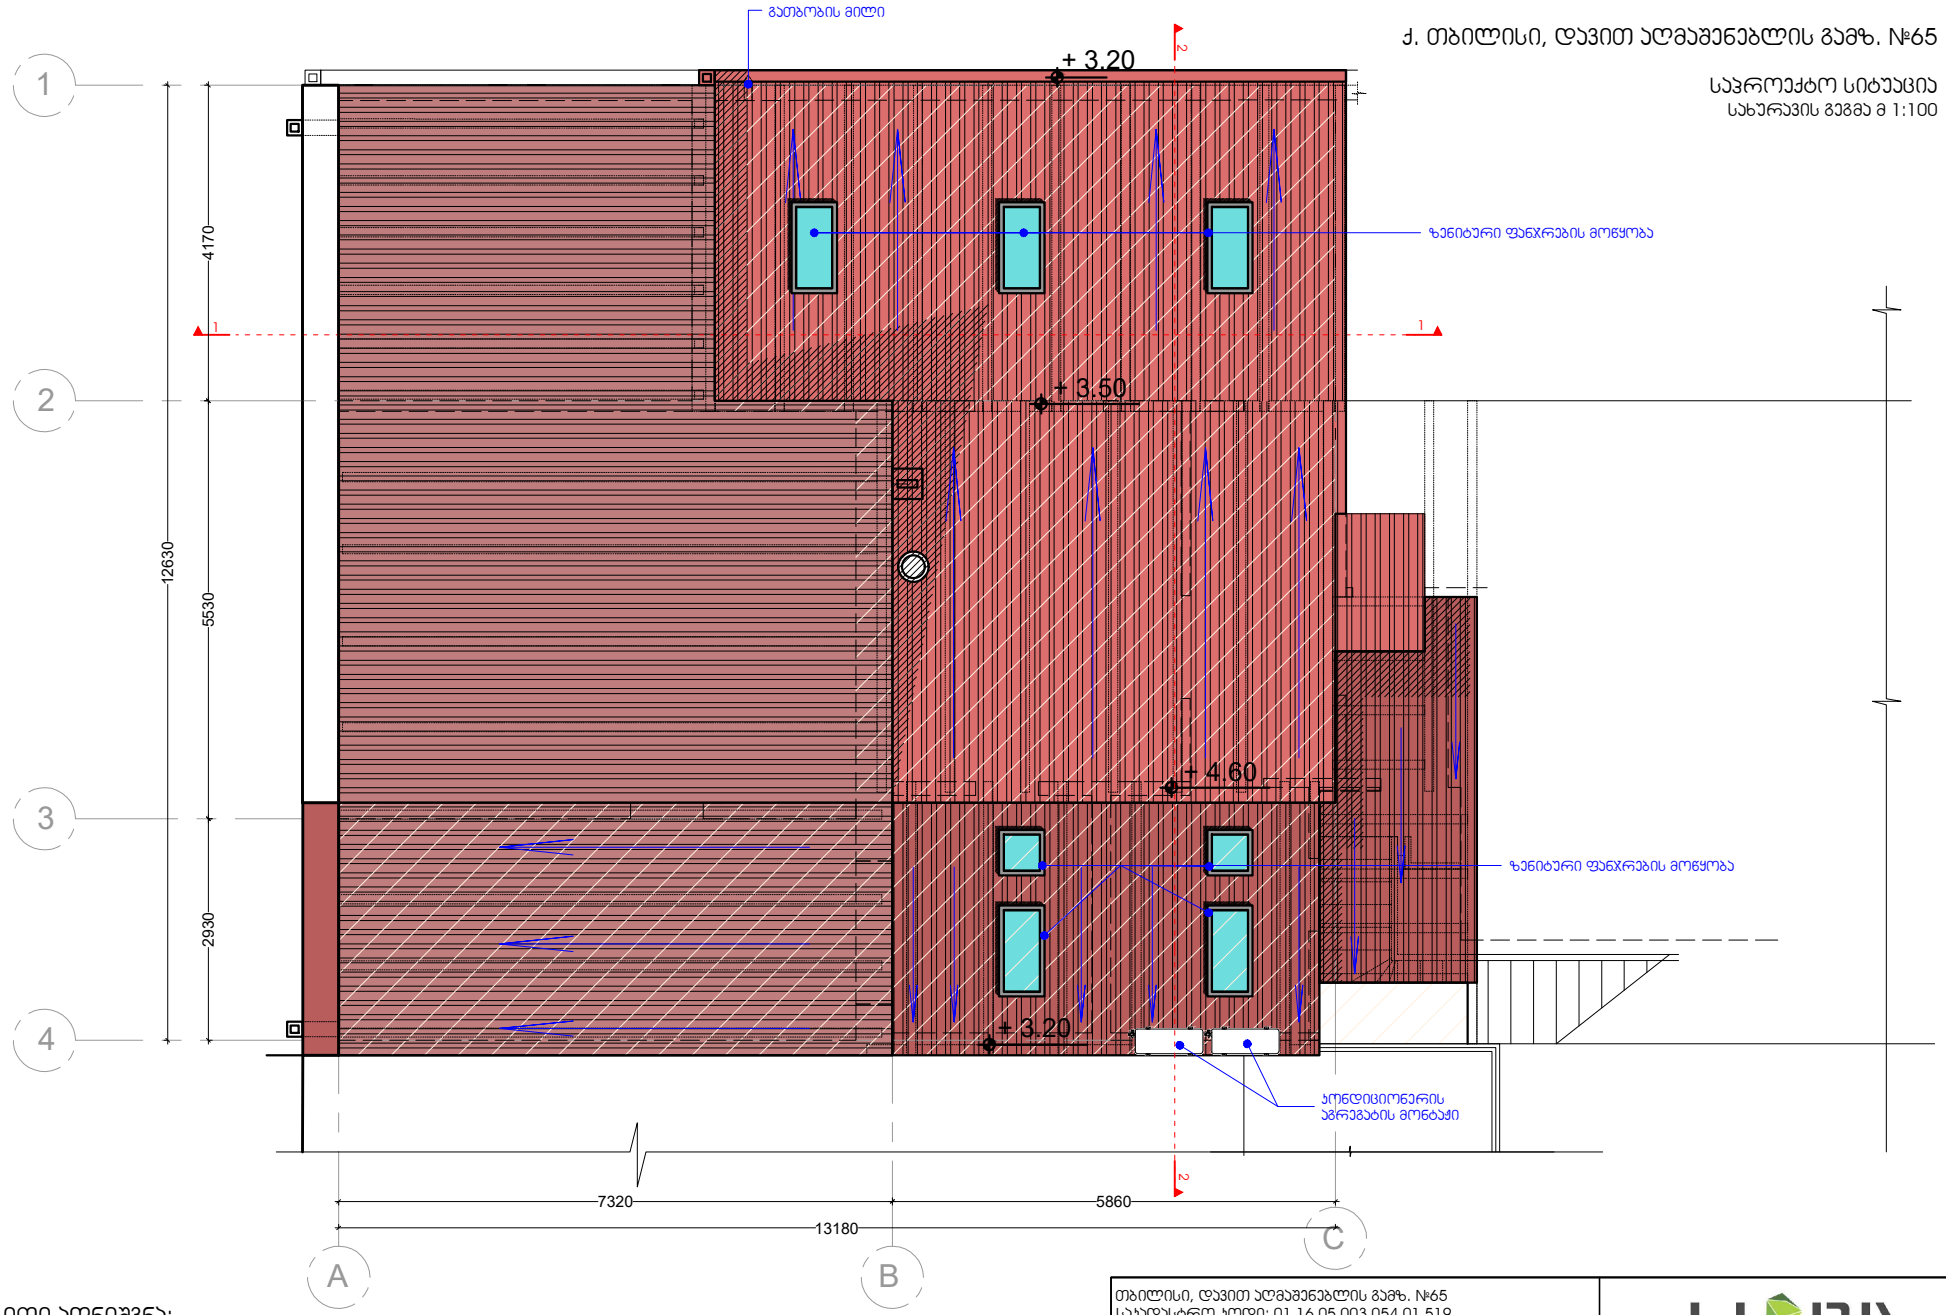

პირობითი აღნიშვნა:

საპროექტო არეალი.
საკადასტრო კოდი: 01.16.05.003.054.01.519



თბილისი, დავით აღმაშენებლის გამზ. №65 საკადასტრო კოდი: 01.16.05.003.054.01.519			LIRIA THE QUALITY YOU NEED
შემსრულებელი: შპს "ლიბრა გრუპ" ს/ნ 406 101 034 მის: ქ. თბილისი, ნ. ყიფშიძინს ქუჩა №3ბ			
პროექტის არქიტექტორი		ნ.ცინცაბაძე	მცირე, სარეაბილიტაციო სამუშაოების პროექტი — ფურც. 15 / ს.ფ.
არქიტექტორი		რ. ხეთაშვილი	პრ-03
დამკვეთი		ნ. გოგლიძე	შპს "სითი ინვესტი: ს/ნ - 205214098
			პროექტი სახურავის გეგმა / მ 1:100 — 2026 წელი

ქ. თბილისი, დავით აღმაშენებლის გამზ. №65

საპროექტო სიტუაცია
ფასადი C -A ღერძებში. მ 1:100

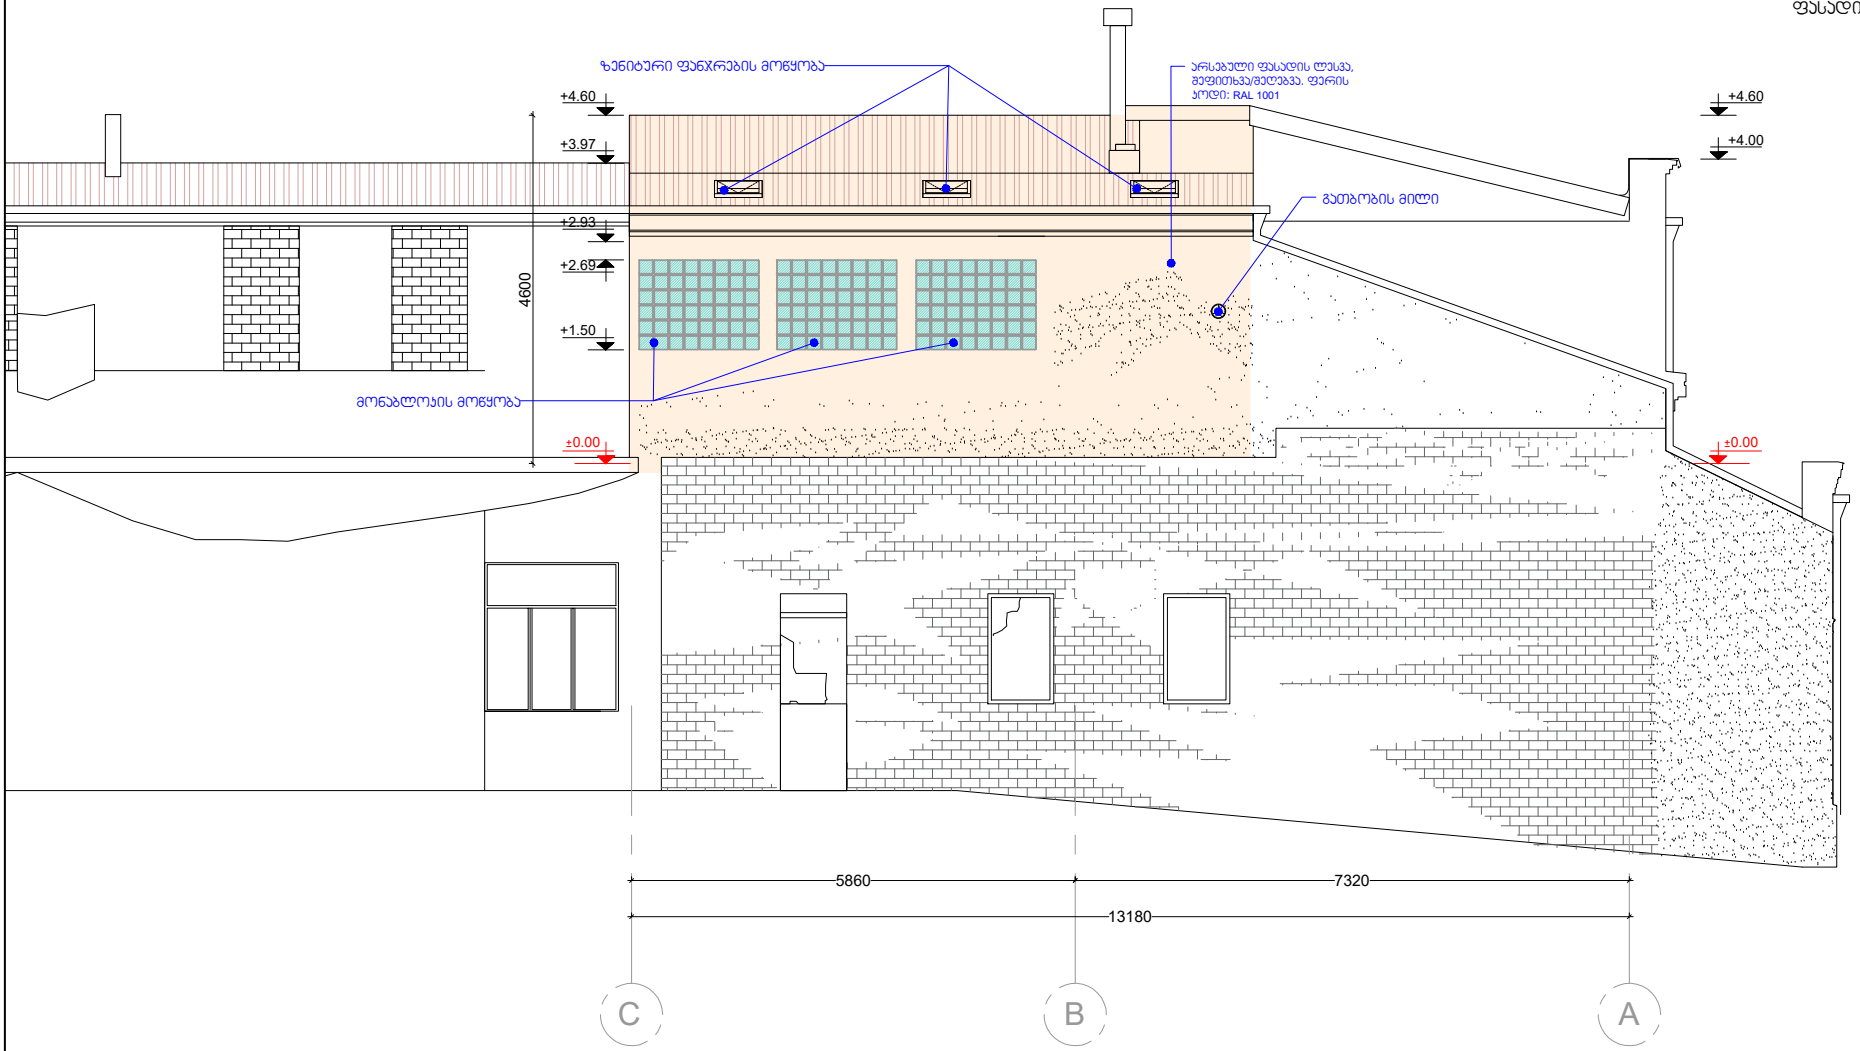

პირობითი აღნიშვნა:

საპროექტო არეალი.
საკადასტრო კოდი: 01.16.05.003.054.01.519

მინაბლოკის მოწყობა

1 0.5 0 1 2 3 4 5

შენიშვნა: ანაზომის პროექტურა განხორციელებულია, 2013 წელს, არჩილ რამიშვილის მიერ შესრულებულ ანაზომზე.

თბილისი, დავით აღმაშენებლის გამზ. №65 საკადასტრო კოდი: 01.16.05.003.054.01.519			LIRIA THE QUALITY YOU NEED
შემსრულებელი: შპს "ლირბრა გრუპ" ს/კ 406 101 034 მის: ქ. თბილისი, ნ. ყიფშიძინს ქუჩა №3ბ			
პროექტის არქიტექტორი		ნ.ცინცაბაძე	მცირე, სარეაბილიტაციო სამეწარმეების პროექტი
არქიტექტორი		რ. ხუთაშვილი	
დამკვეთი		ნ. გოგლიძე	შპს "სითი ინვესტი: ს/კ - 205214098
			პროექტი ფასადი C -A ღერძებში / მ 1:100

ფურც.	ს.ფ.
პრ-04	15
2026 წელი	

ქ. თბილისი, დავით აღმაშენებლის გამზ. №65

საპროექტო სიტუაცია

ჭრილი 1-1. მ 1:100

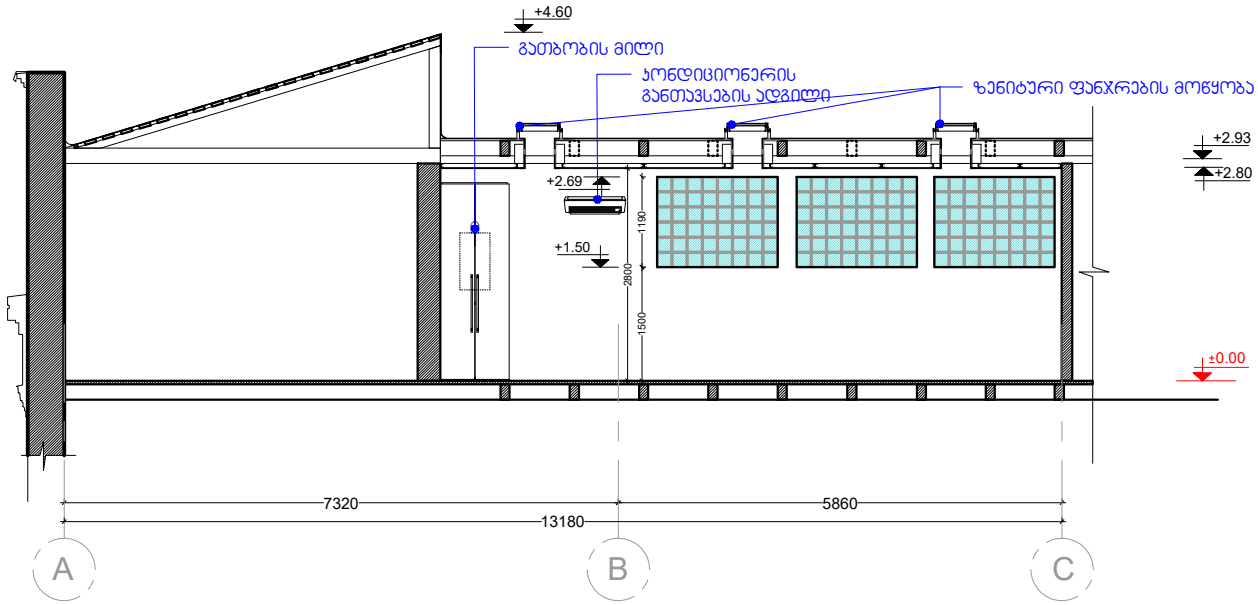

ქ. თბილისი, დავით აღმაშენებლის გამზ. №65

საპროექტო სიტუაცია

ჭრილი 2-2. მ 1:100

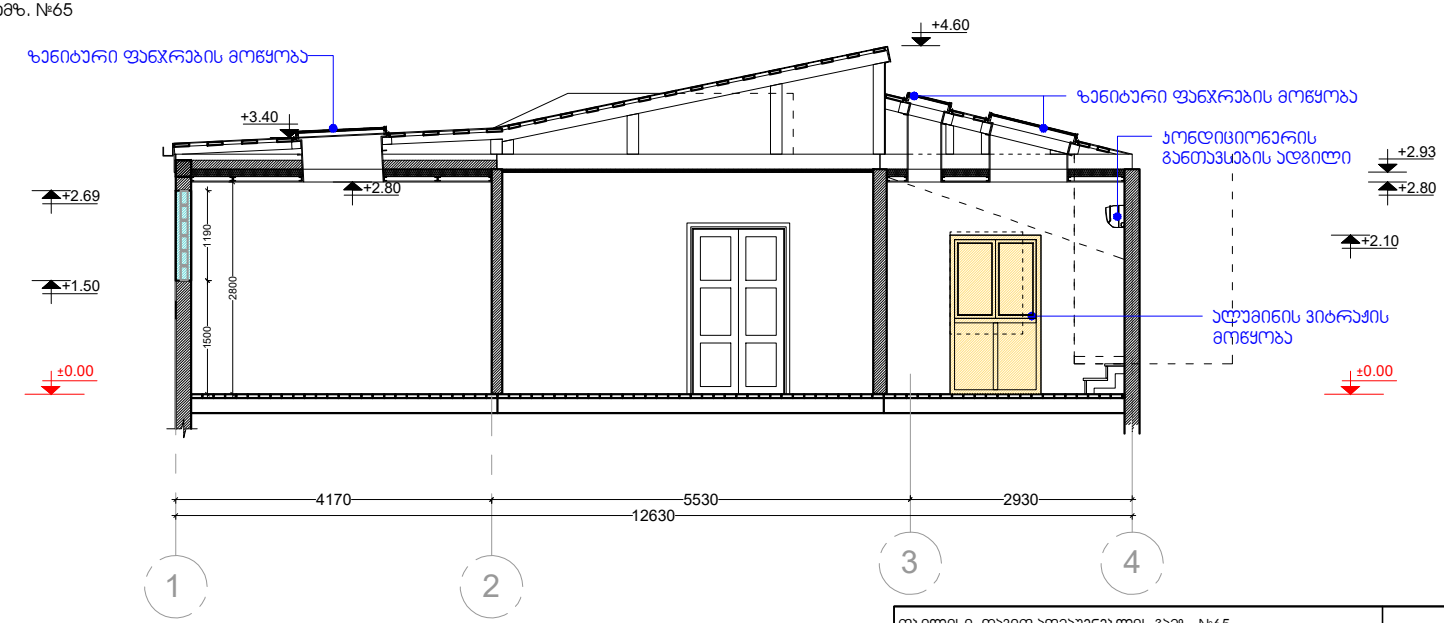

პირობითი აღნიშვნა:

საპროექტო არეალი.
საკადასტრო კოდი: 01.16.05.003.054.01.519

მინაბლოკის მოწყობა

არსებული ფანჯრის
ღიობის გაზრდა

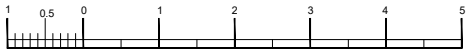

თბილისი, დავით აღმაშენებლის გამზ. №65 საკადასტრო კოდი: 01.16.05.003.054.01.519			LIRIA THE QUALITY YOU NEED
შემსრულებელი: შპს "ლიბრა გრუპ" ს/კ 406 101 034 მის: ქ. თბილისი, ნ. ყიფშიძინს ქუჩა №3ბ			
პროექტის არქიტექტორი		ნ.ცინცაბაძე	მცირე, სარეაბილიტაციო სამუშაოების პროექტი
არქიტექტორი		რ. ხეთაშვილი	
დამკვეთი		ნ. გოგლიძე	შპს "სითი ინვესტი: ს/კ - 205214098
			პროექტი ჭრილი 1-1; ჭრილი 2-2 / მ 1:100

ფურც.	ს.ფ.
პრ-05	15
2026 წელი	

ღიობის შევსება მინაბლოკით
მინაბლოკი - 48 ცალი - ღიობის ფართი 1.9 მ²

სულ 3 ღიობის შესავსებად საჭიროა 144 ცალი მინაბლოკი

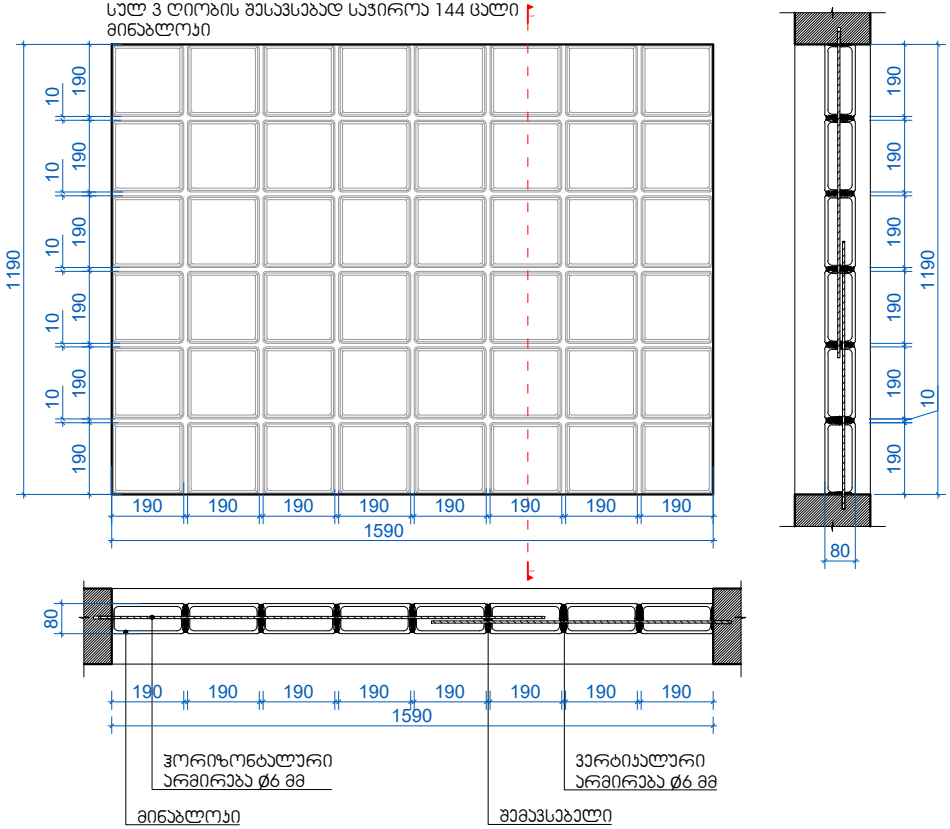

ალუმინის ვიტრაჟი - 1 ცალი

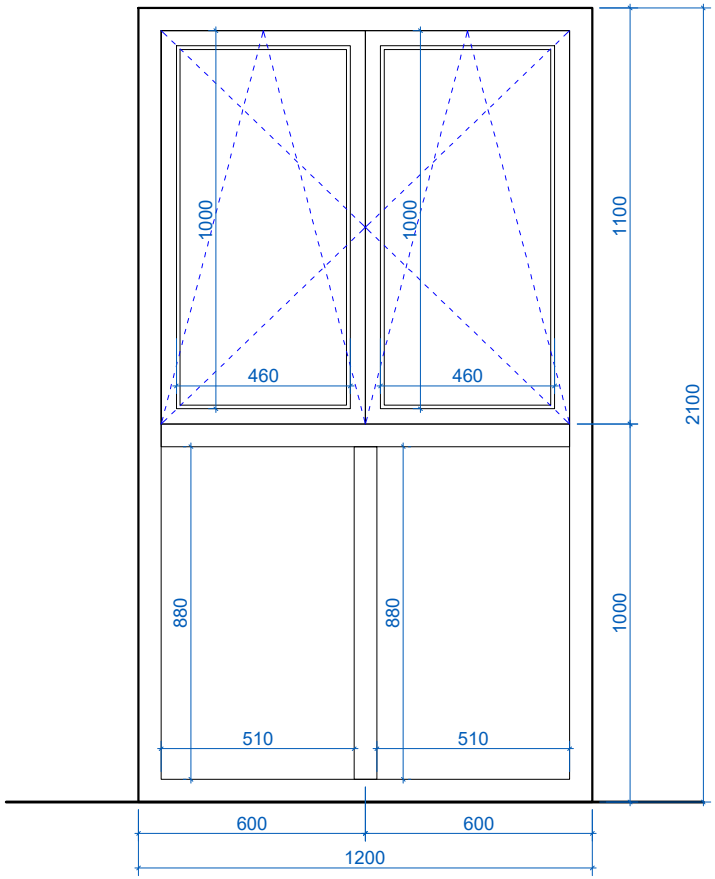

თბილისი, დავით აღმაშენებლის გამზ. №65 საკადასტრო კოდი: 01.16.05.003.054.01.519			LIORIA THE QUALITY YOU NEED		
შემსრულებელი: შპს "ლიბრა გრუპ" ს/კ 406 101 034 მის: ქ. თბილისი, ნ. ყიფშიძინს ქუჩა №3ბ					
პროექტის არქიტექტორი		ნ.ცინცაბაძე	მცირე, სარეაბილიტაციო სამეწარმეების პროექტი	ფურც.	ს.ფ.
არქიტექტორი		რ. ხეთაშვილი		პრ-06	15
დამკვეთი		ნ. გოგლიძე	შპს "სითი ინვესტი: ს/კ - 205214098		
			პროექტი ღიობი სპეციფიკაციები / მ 1:20	2026 წელი	

არსებული მდგომარეობა

პომპიერარული მოდელის ფოტომონტაჟი



ფოტომონტაჟი

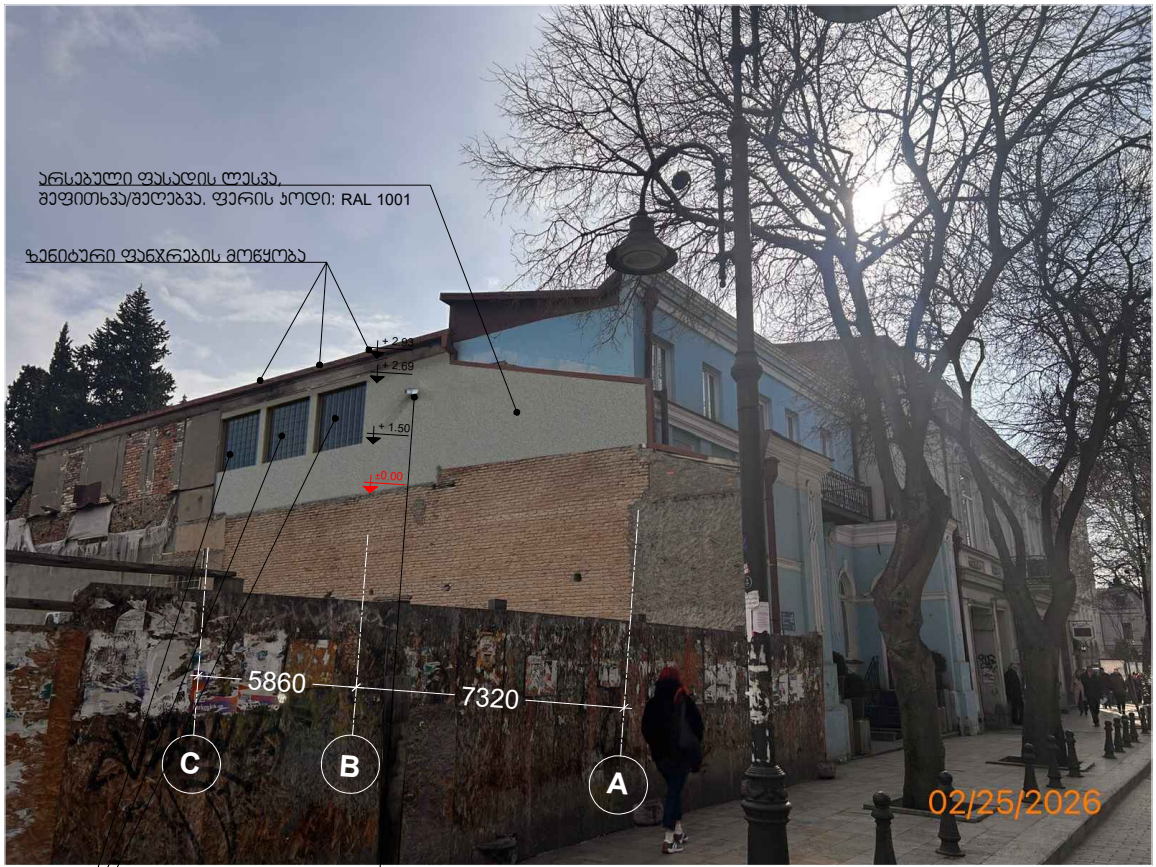

მინაბლოკის მოწყობა

გათბობილ მილი

თბილისი, დავით აღმაშენებლის გამზ. №65 საკადასტრო კოდი: 01.16.05.003.054.01.519			LIRIA THE QUALITY YOU NEED	
შემსრულებელი: შპს "ლიბრა გრუპ" ს/კ 406 101 034 მის: ქ. თბილისი, ნ. ყიფშიძინს ქუჩა №36				
პროექტის არქიტექტორი		ნ.ცინცაბაძე	მცირე, სარეაბილიტაციო სამუშაობის პროექტი	ფურც. ს.ფ.
არქიტექტორი		რ. ხეთაშვილი		პრ-07 15
დამკვეთი		ნ. გოგლიძე	შპს "სითი ინვესტი: ს/კ - 205214098	
			პომპიერარული მოდელის ფოტომონტაჟი	2026 წელი

პომპიერული მოდელის ფოტომონტაჟი

არსებული მდგომარეობა



ფოტომონტაჟი



თბილისი, დავით აღმაშენებლის გამზ. №65 საკადასტრო კოდი: 01.16.05.003.054.01.519			LIRIA THE QUALITY YOU NEED		
შემსრულებელი: შპს "ლირბრა გრუპ" ს/ნ 406 101 034 მის: ქ. თბილისი, ნ. ყიფშიძინს ქუჩა №36					
პროექტის არქიტექტორი		ნ.ცინცაბაძე	მცირე, სარეაბილიტაციო სამუშაოების პროექტი	ფურც.	ს.ფ.
არქიტექტორი		რ. ხეთაშვილი		პრ-08	15
დამკვეთი		ნ. გოგლიძე	შპს "სითი ინვესტი: ს/ნ - 205214098		
			პომპიერული მოდელის ფოტომონტაჟი	2026 წელი	