


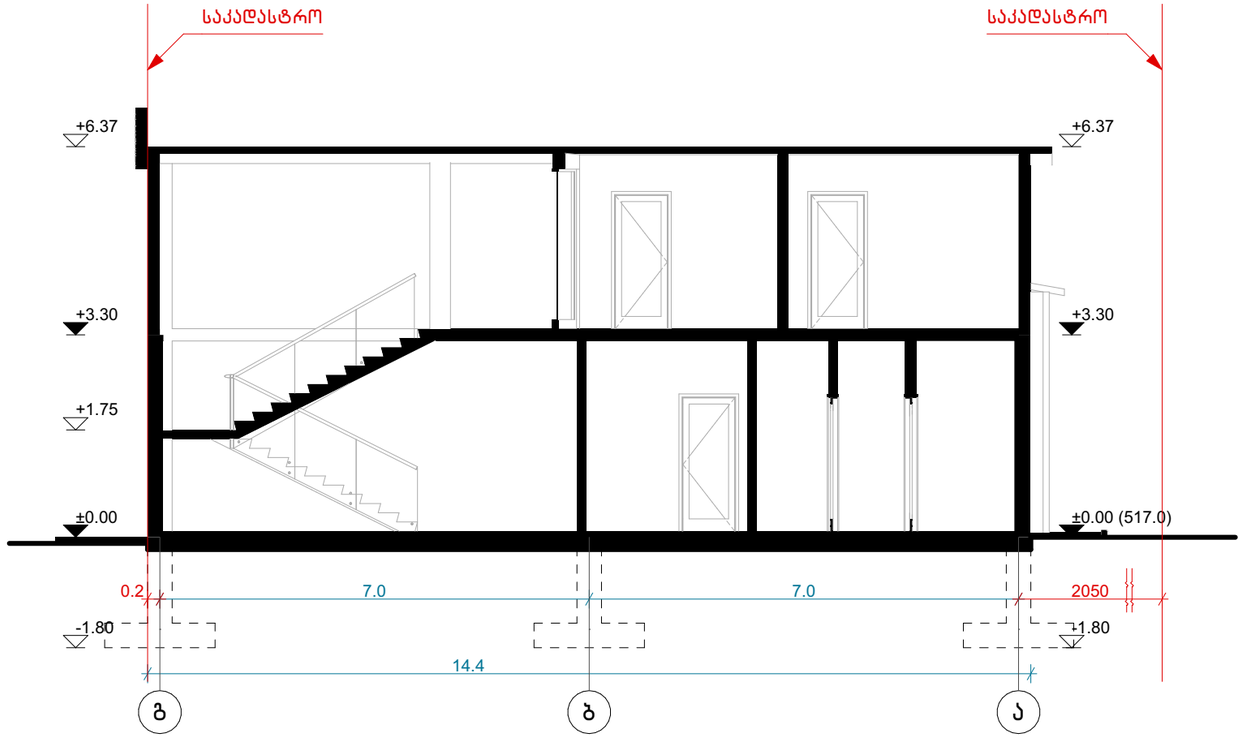


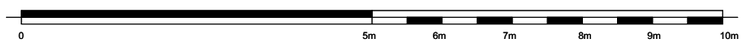

ობიექტის მისამართი	ობიექტის დასახელება	SIMPLEX ანტონოვსაია ქ. თბილისი საქართველო	31/03/2026		
საწყობი	ალექსანდრე თვალჭრელიძის ქ. №39ბ ს/კ №01.19.18.001.069	დირექტორი		მ. ბიჭინაშვილი	ჭრილი 1-1
		არქიტექტორი		მ. ბიჭინაშვილი	A3 1:100
		შემოწმა		ქ. აბულაძე	


A.21

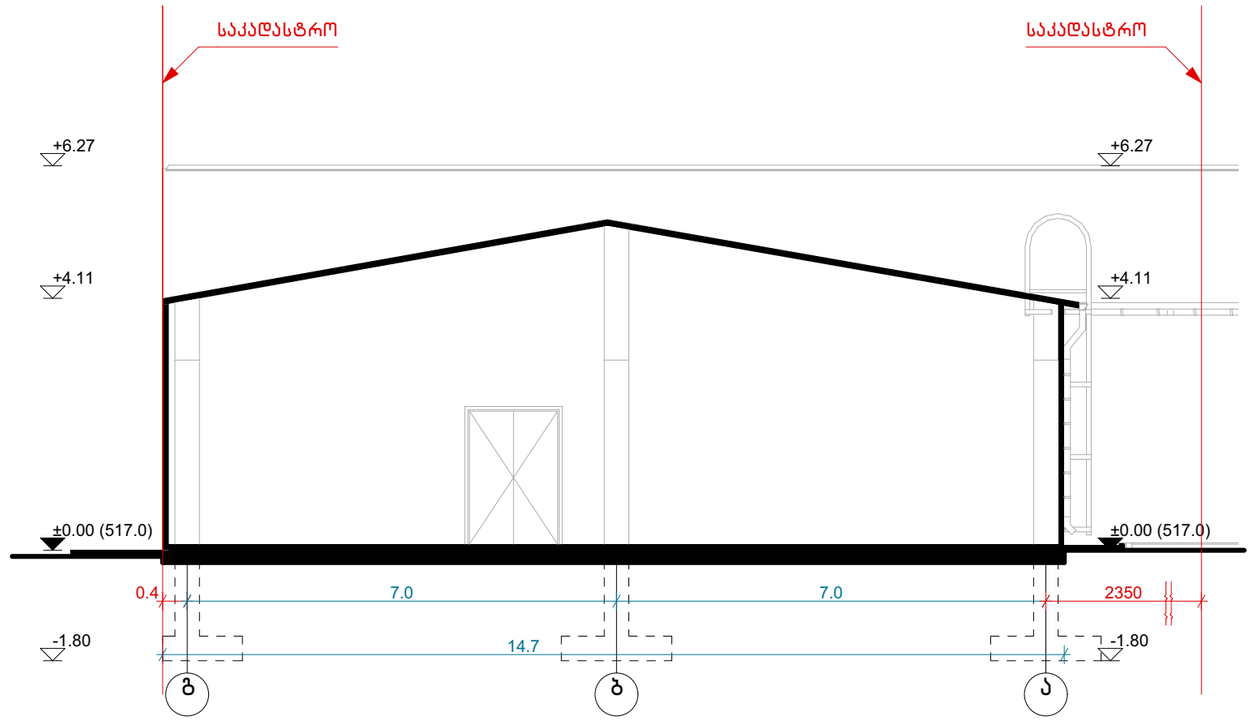


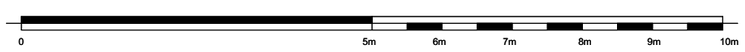

ობიექტის მისამართი	ობიექტის დასახელება	SIMPLEX ანტონოვსაკის №10 ქ. თბილისი, საქართველო		31/01/2026	
საწყობი	ალექსანდრე თვალჭრელიძის ქ. №39ბ ს/კ №01.19.18.001.069	დირექტორი		თ. ბიჭინაშვილი	ჭრილი 2-2
		არქიტექტორი		თ. ბიჭინაშვილი	A3 1:100
		შეამოწმა		ქ. აბულაძე	

A.22

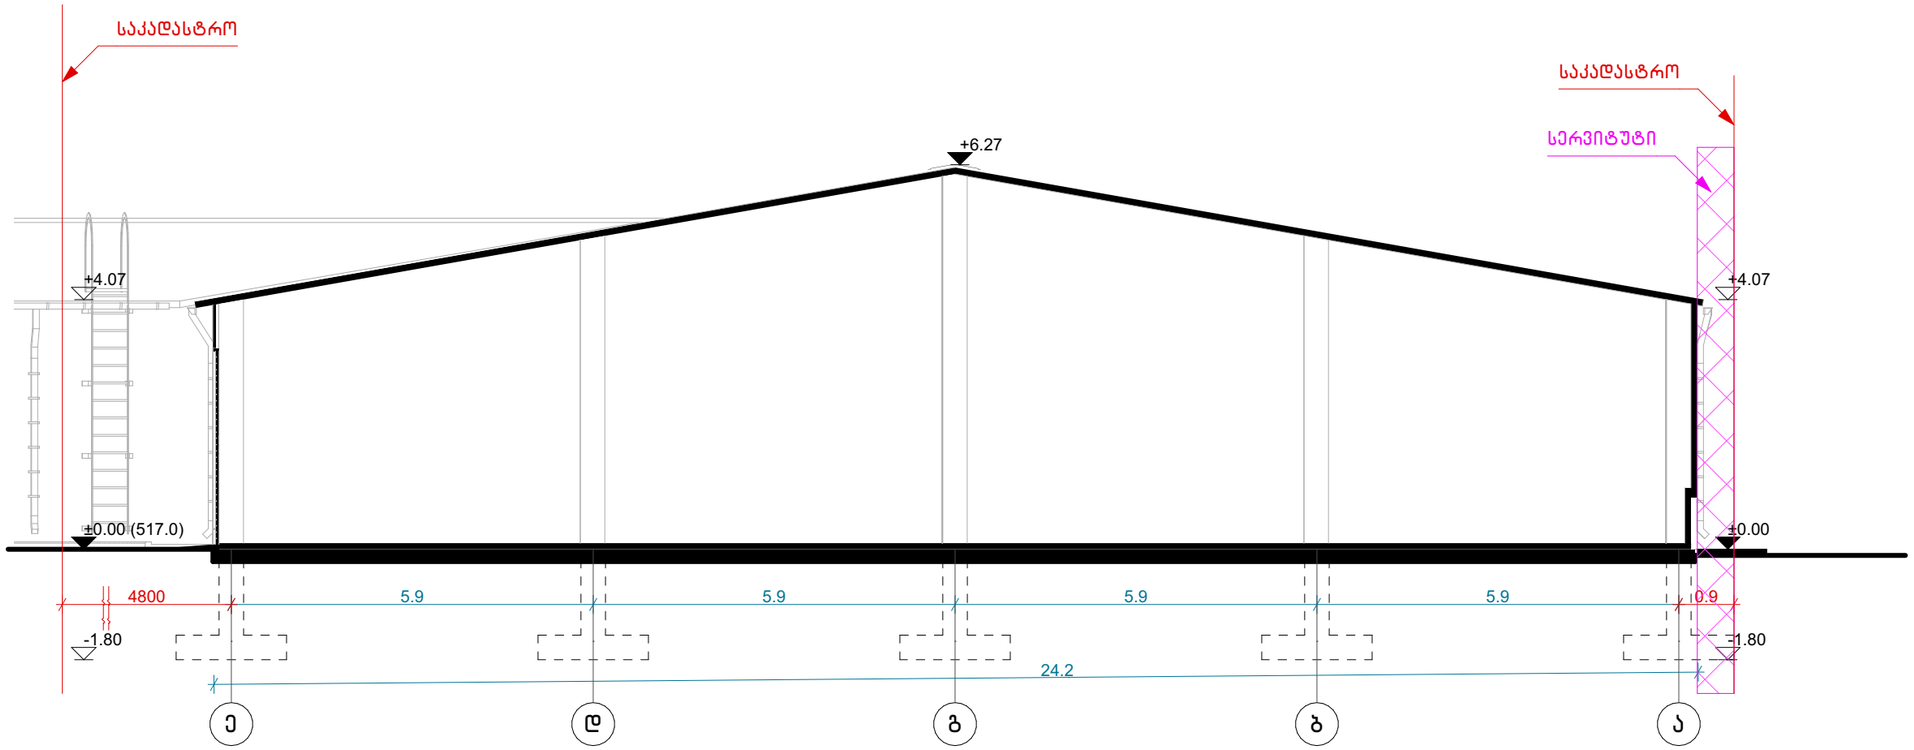

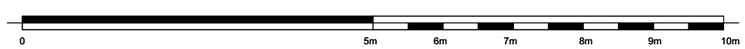

კორექტირება:			შენიშვნა:	ექსპლიკაცია:	ობიექტის მისამართი	ობიექტის დასახელება	SIMPLEX ანტონოვსკაია ქ. თბილისი, საქართველო		31/01/2026	ჭრილი 3-3	A.23
შემოწმება	თარიღი	სათაური			ინდ. საცხოვრებელი სახლი	ქ. --------- სოფ. ---------- ს.ქ: ----------	დირექტორი		მ. ბიჭიკვილი	A3 1:100	
							არქიტექტორი		მ. ბიჭიკვილი		
							შემოწმა		ვ. აბულაძე		