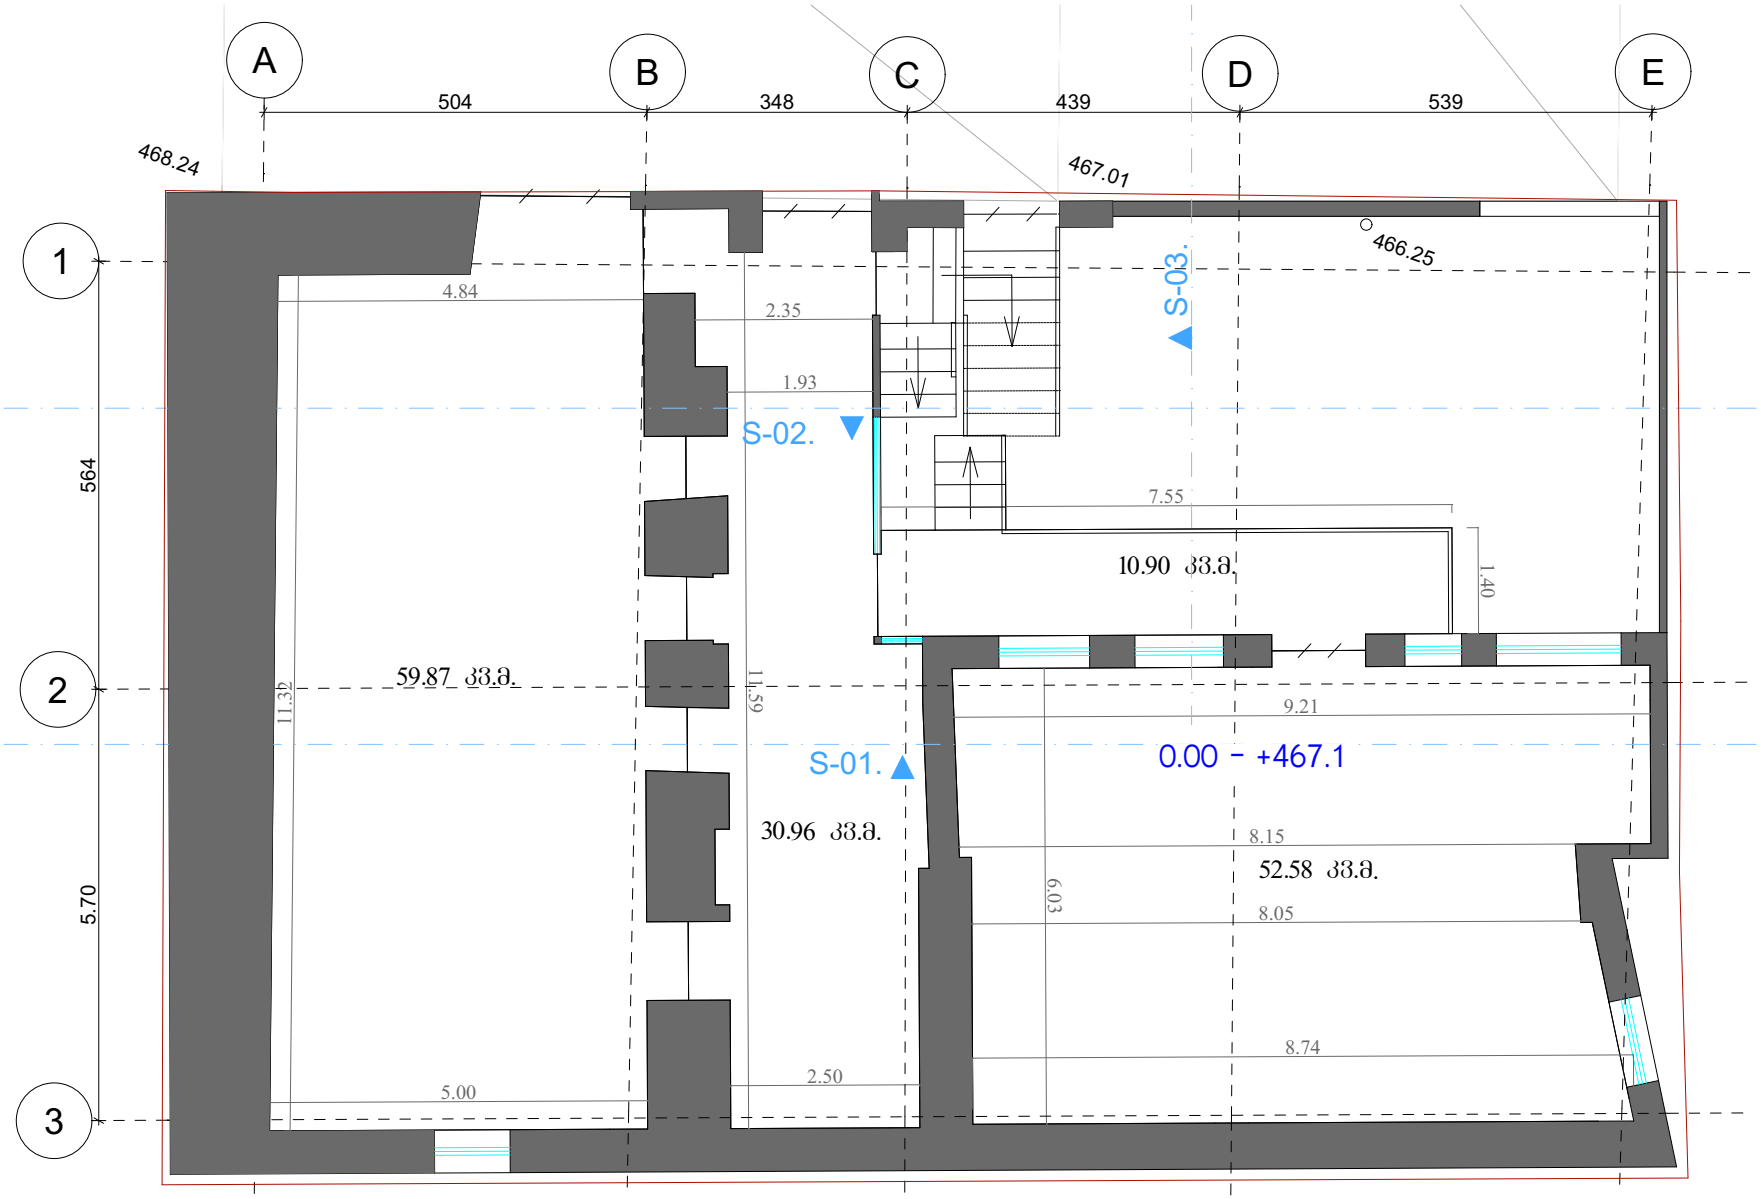


შენიშვნა: გეგმა წარმოდგენილია აზომვით ნახაზზე დაყრდნობით

ჩრდილოეთის მიმართულება

რეკონსტრუქციის შედეგად მოისნება ტროტუარზე გამავალი კიბე, რომელიც ნახსენებია მუნიციპალური ინსპექციის მითითებაში

მისამართი:
დიმიტრი ყიფიანის №20, თბილისი

საკადასტრო კოდი:
01.15.05.039.022


ნახაზი:
არსებული გეგმა 0.00 ნიშნულზე

არქიტექტორი:
ნანა ივარდავა

მასშტაბი 1:100


თარიღი: 24/11/2025

ფორმატი: A4 გვ 9

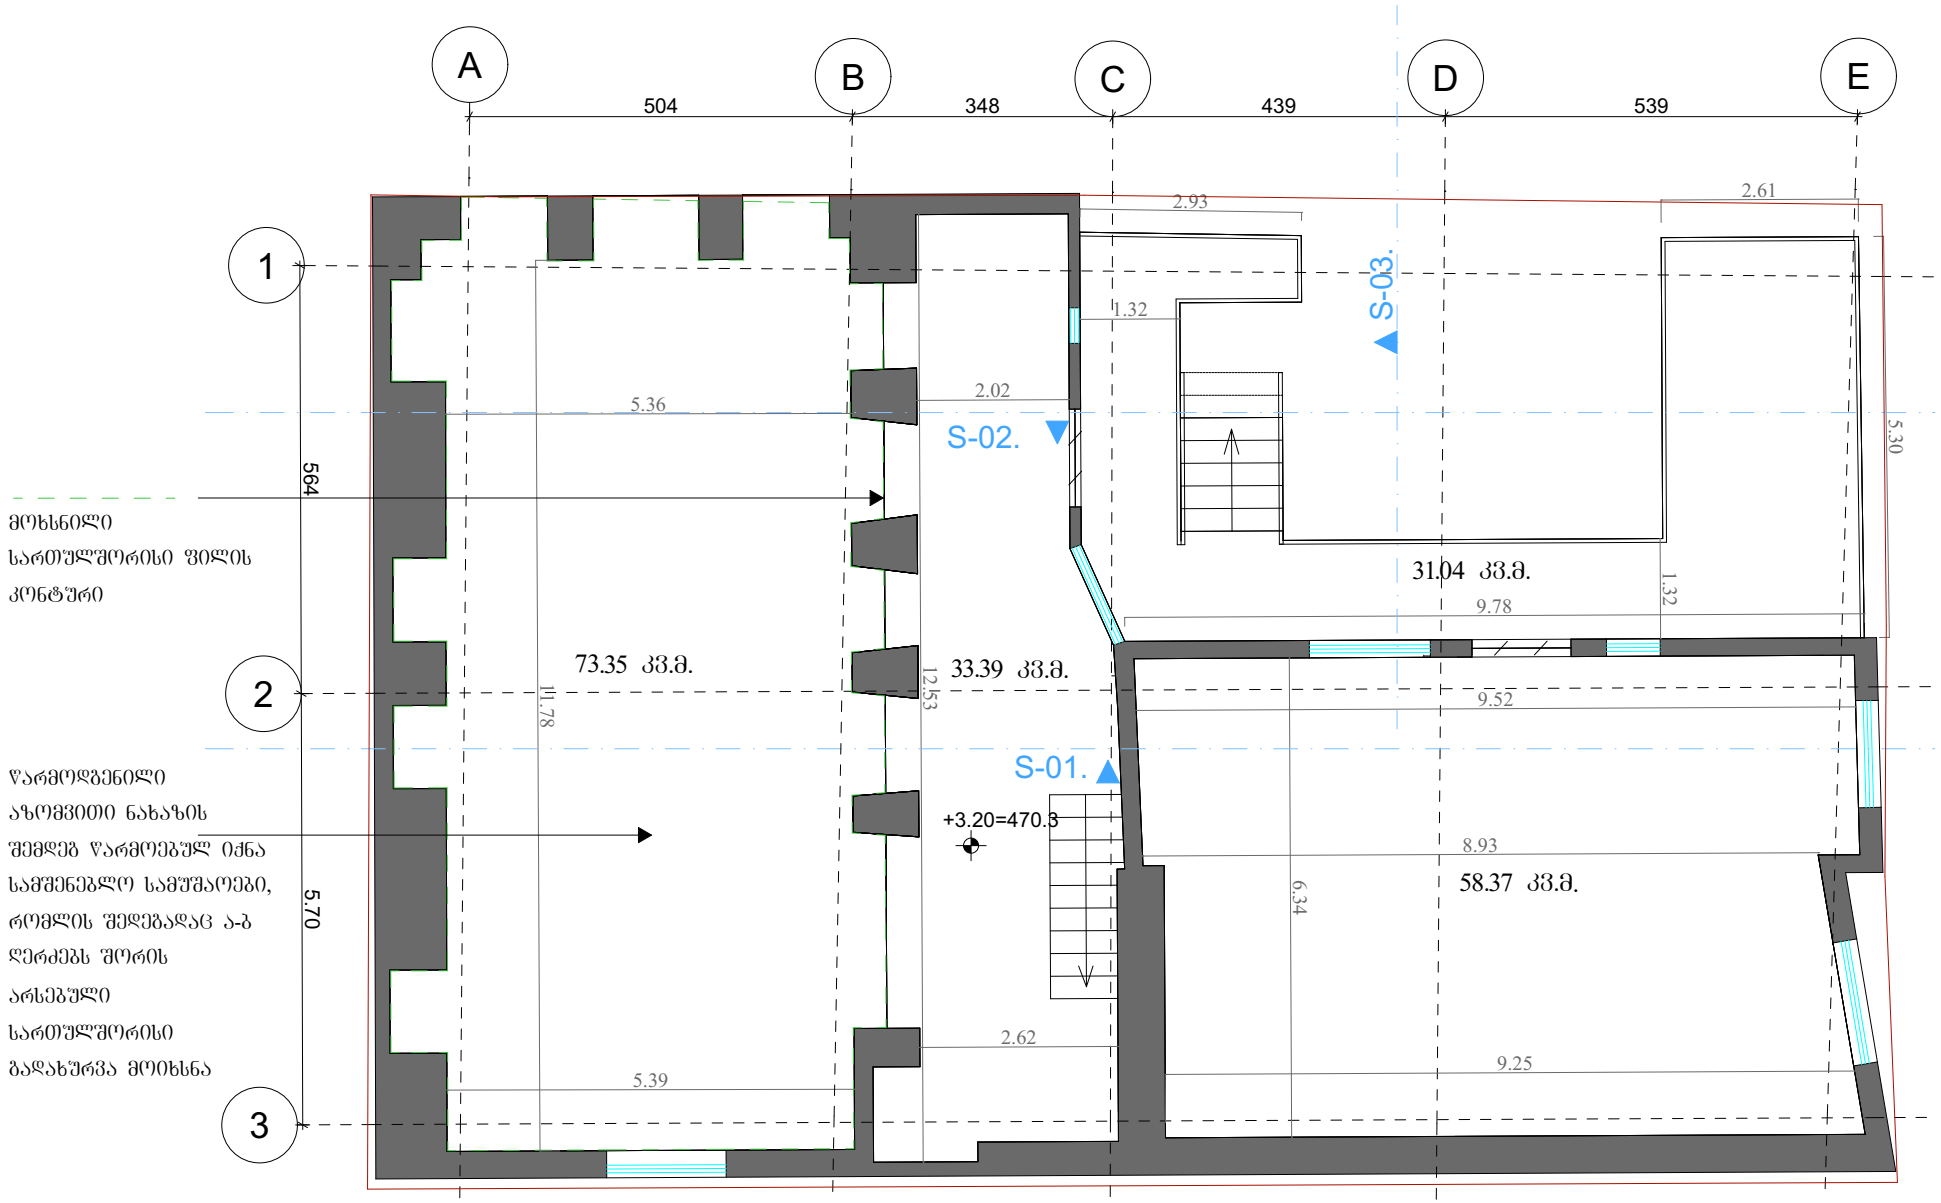

ჩრდილოეთის მიმართულება

შენიშვნა: ბეგმა წარმოდგენილია აზომვით ნახაზზე დაყრდნობით წარმოდგენილი აზომვითი ნახაზის შემდეგ წარმოებულ იქნა სამშენებლო სამუშაოები, რომლის შედეგადაც ა-ბ ღერძებს შორის არსებული სართულშორისი გადახურვა მოიხსნა	მისამართი: დიმიტრი ყიფიანის №20, თბილისი საკადასტრო კოდი: 01.15.05.039.022	ნახაზი: არსებული ბეგმა +3,20 ნიშნულზე	არქიტექტორი: ნანა ივარდავა	მასშტაბი 1:100 თარიღი: 24/11/2025 ფორმატი: ა4 ბვ 10

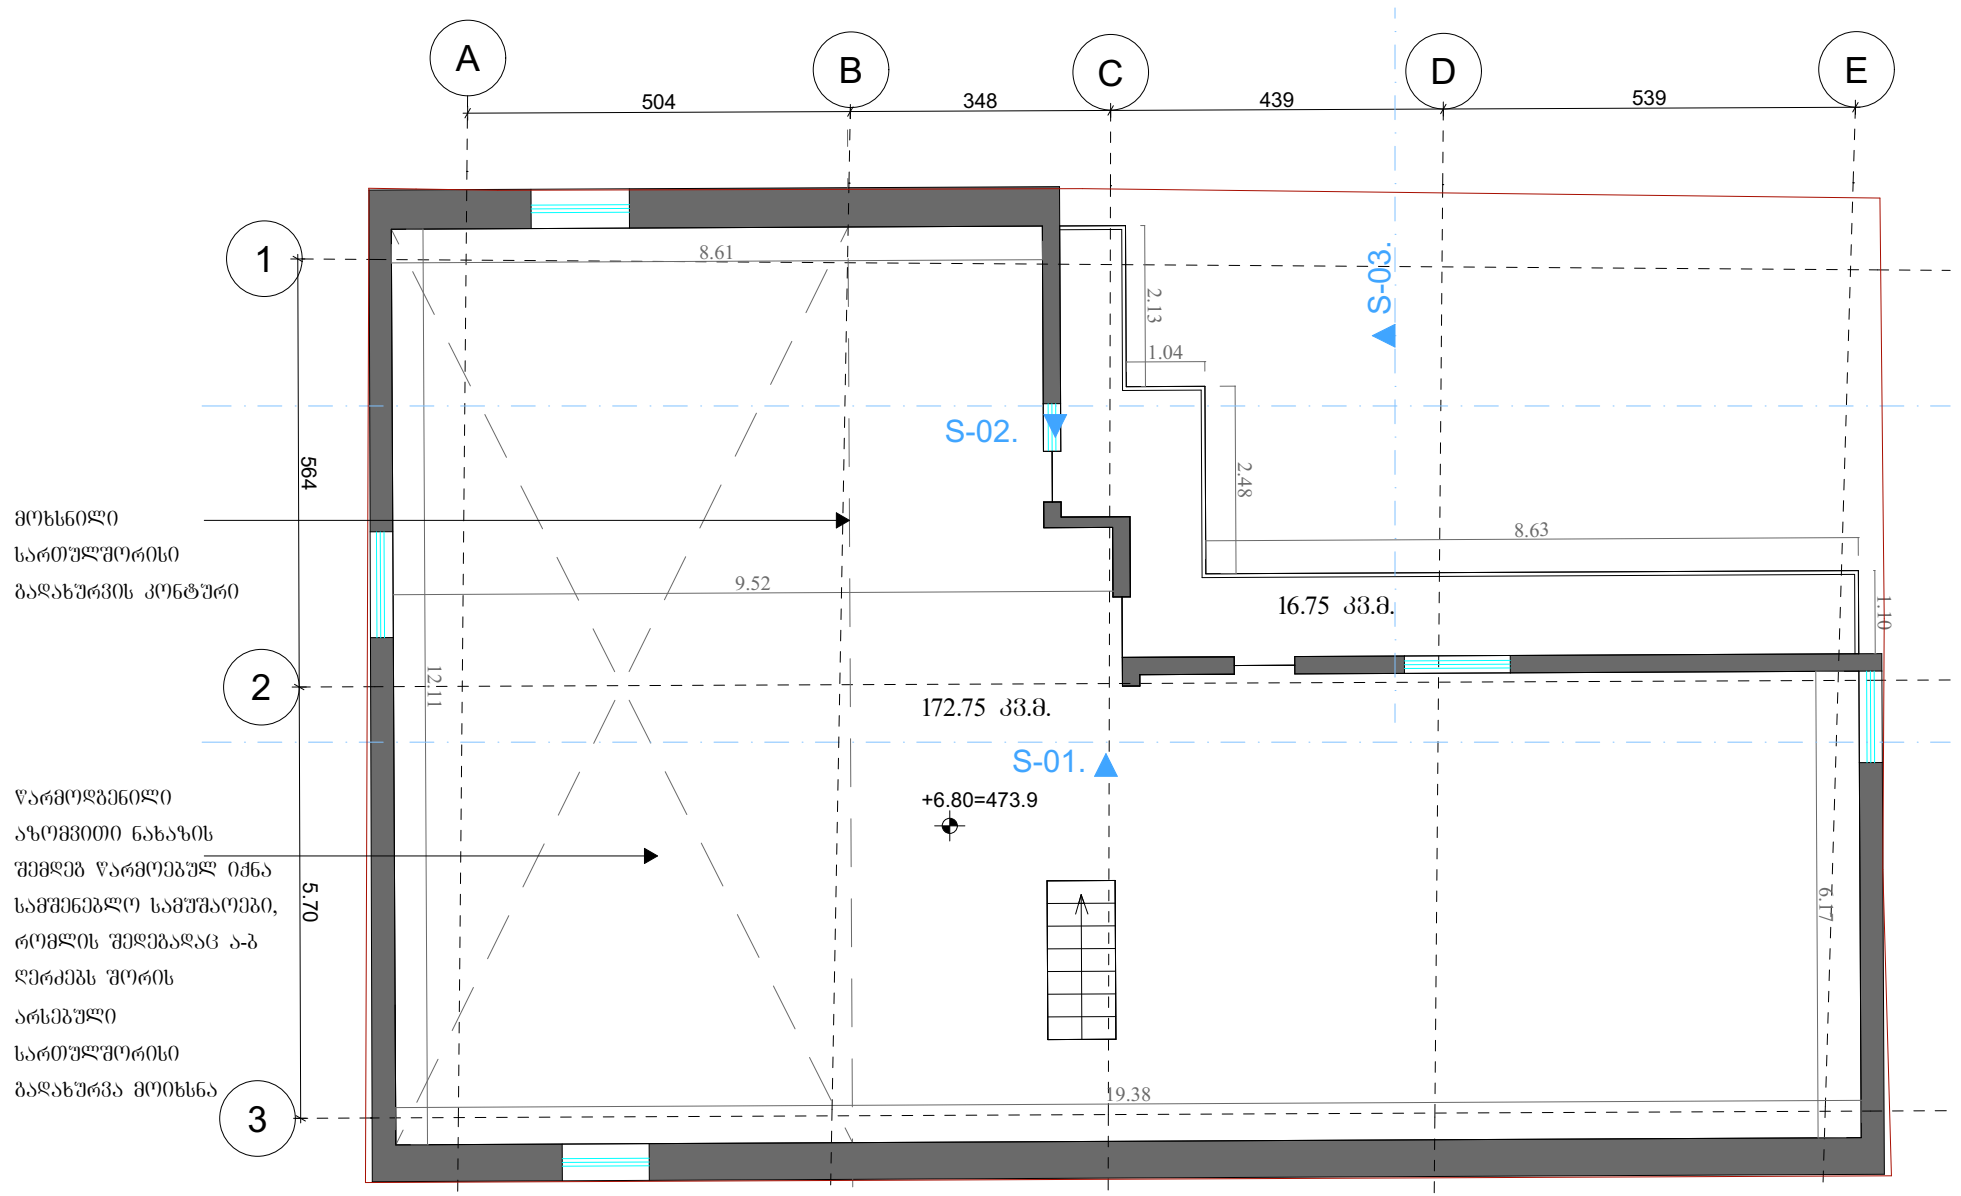

შენიშვნა: გეგმა წარმოდგენილია აზომვით ნახაზზე დაყრდნობით

N ჩრდილოეთის მიმართულება

მისამართი:
დიმიტრი ყიფიანის №20, თბილისი

საკადასტრო კოდი:
01.15.05.039.022


ნახაზი:
არსებული გეგმა +6,80 ნიშნულზე

არქიტექტორი:
ნანა ივარდავა

მასშტაბი 1:100

თარიღი: 24/11/2025

ფორმატი: A4 გვ 11

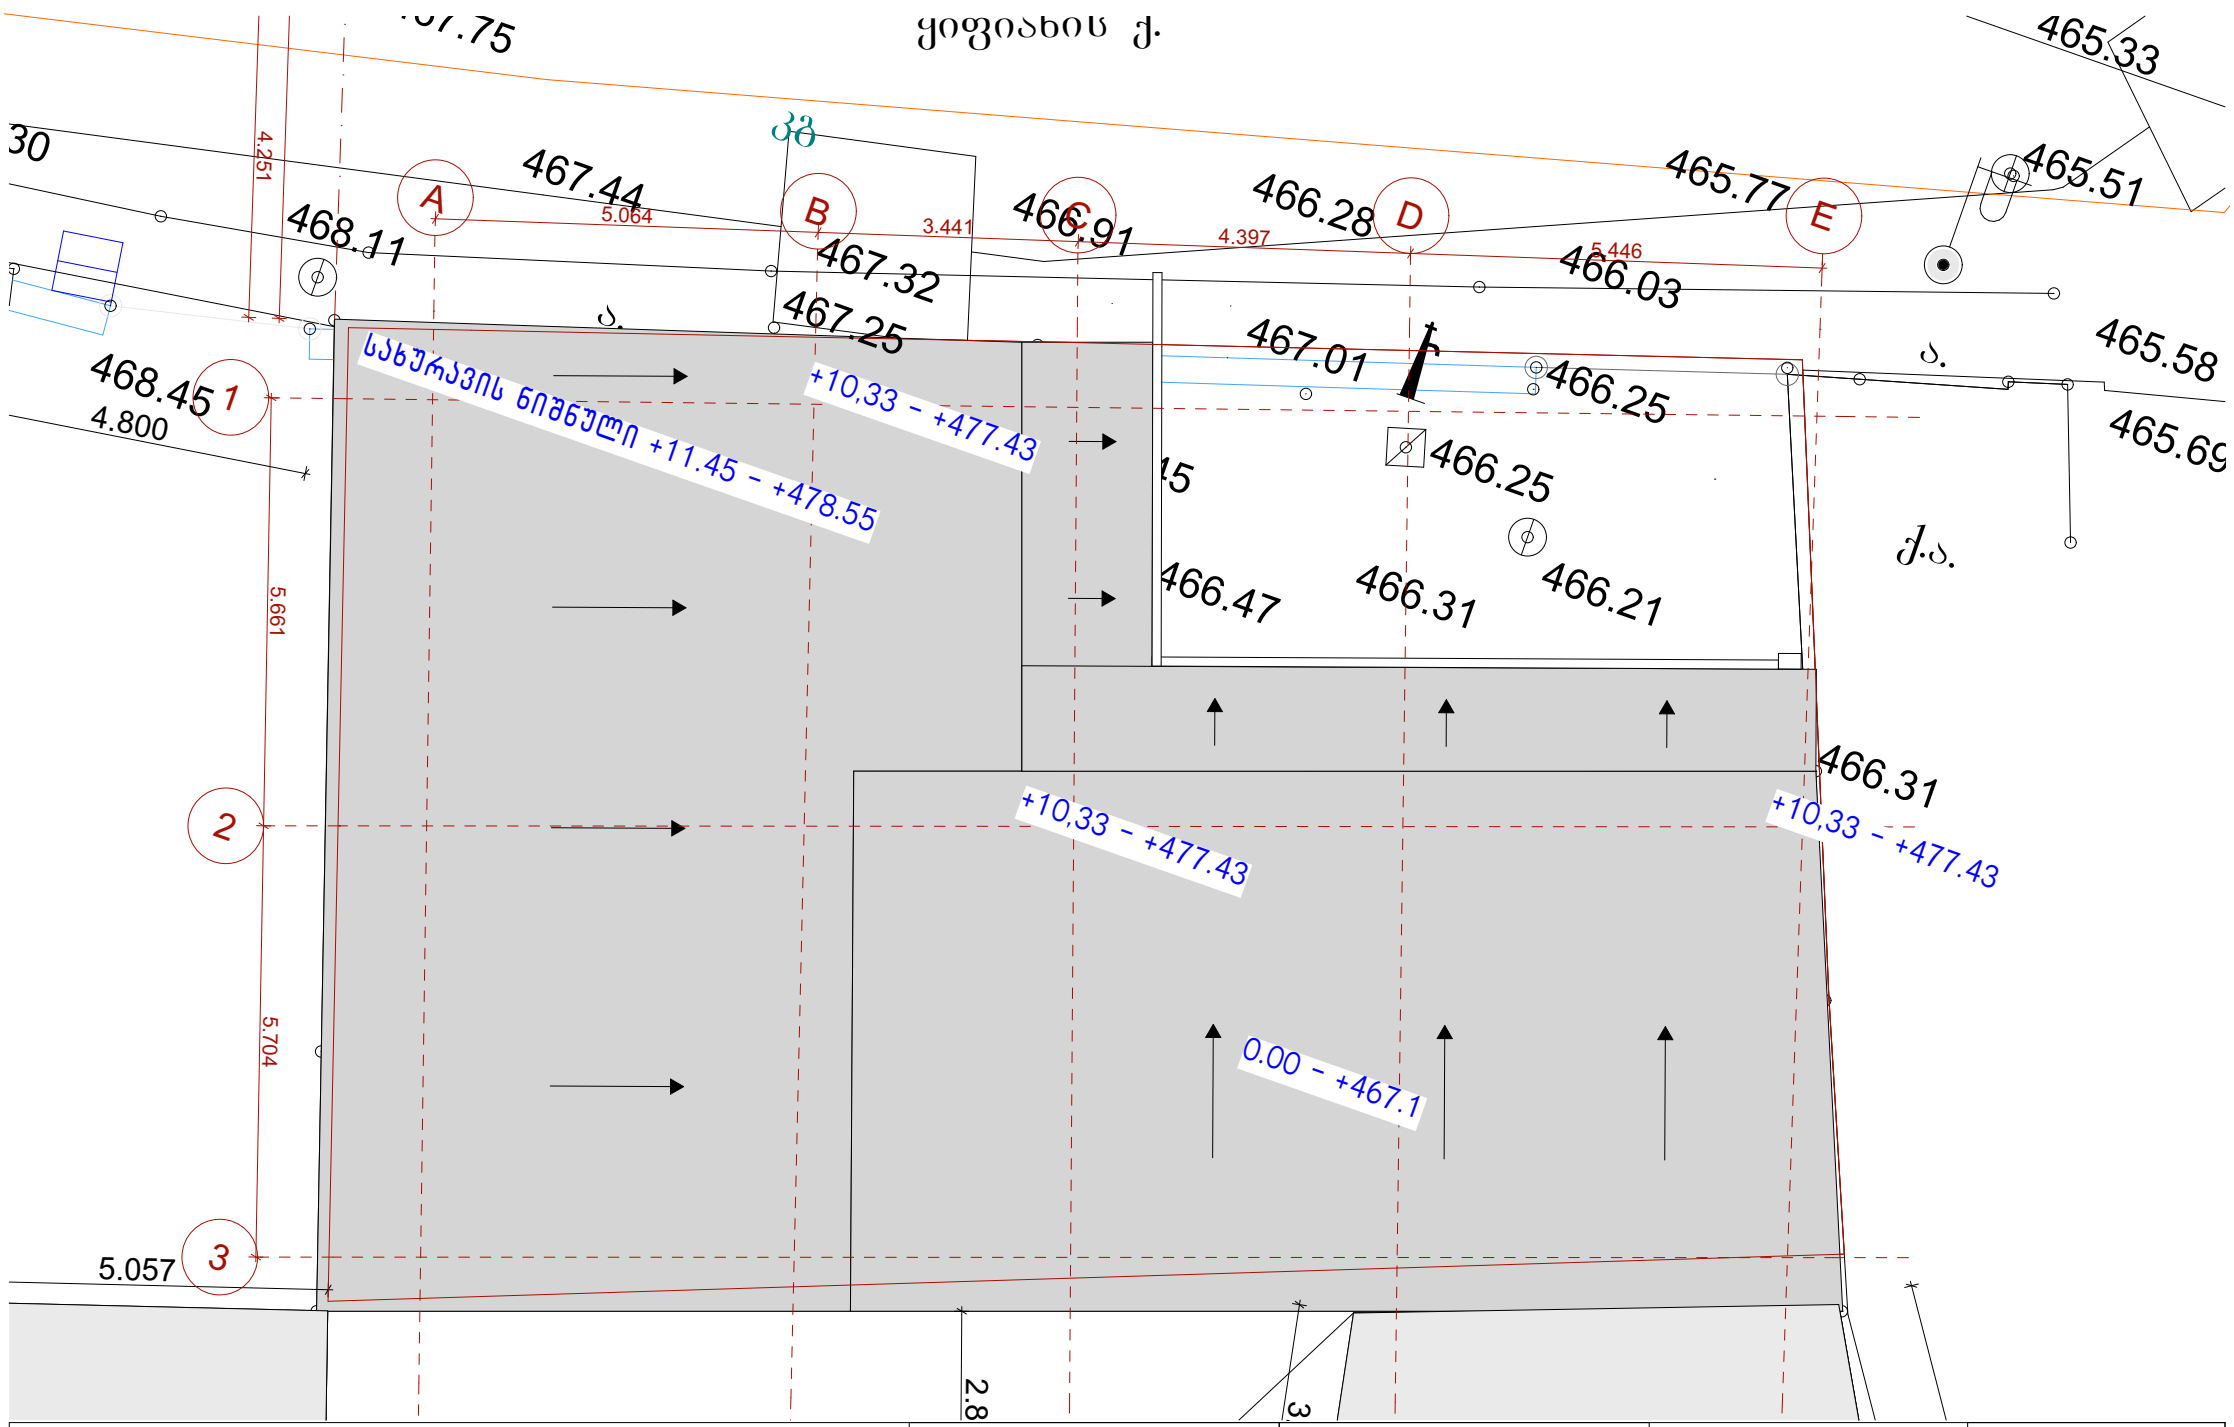

შენიშვნა: ბეგმა წარმოდგენილია აზომვით ნახაზზე დაყრდნობით

N ჩრდილოეთის მიმართულება

მისამართი:
დიმიტრი ყიფიანის №20, თბილისი

საკადასტრო კოდი:
01.15.05.039.022


ნახაზი:
არსებული სახურავის ბეგმა

არქიტექტორი:
ნანა ივარდავა


მასშტაბი 1:100

თარიღი: 24/11/2025


ფორმატი: A4 ბმ 12

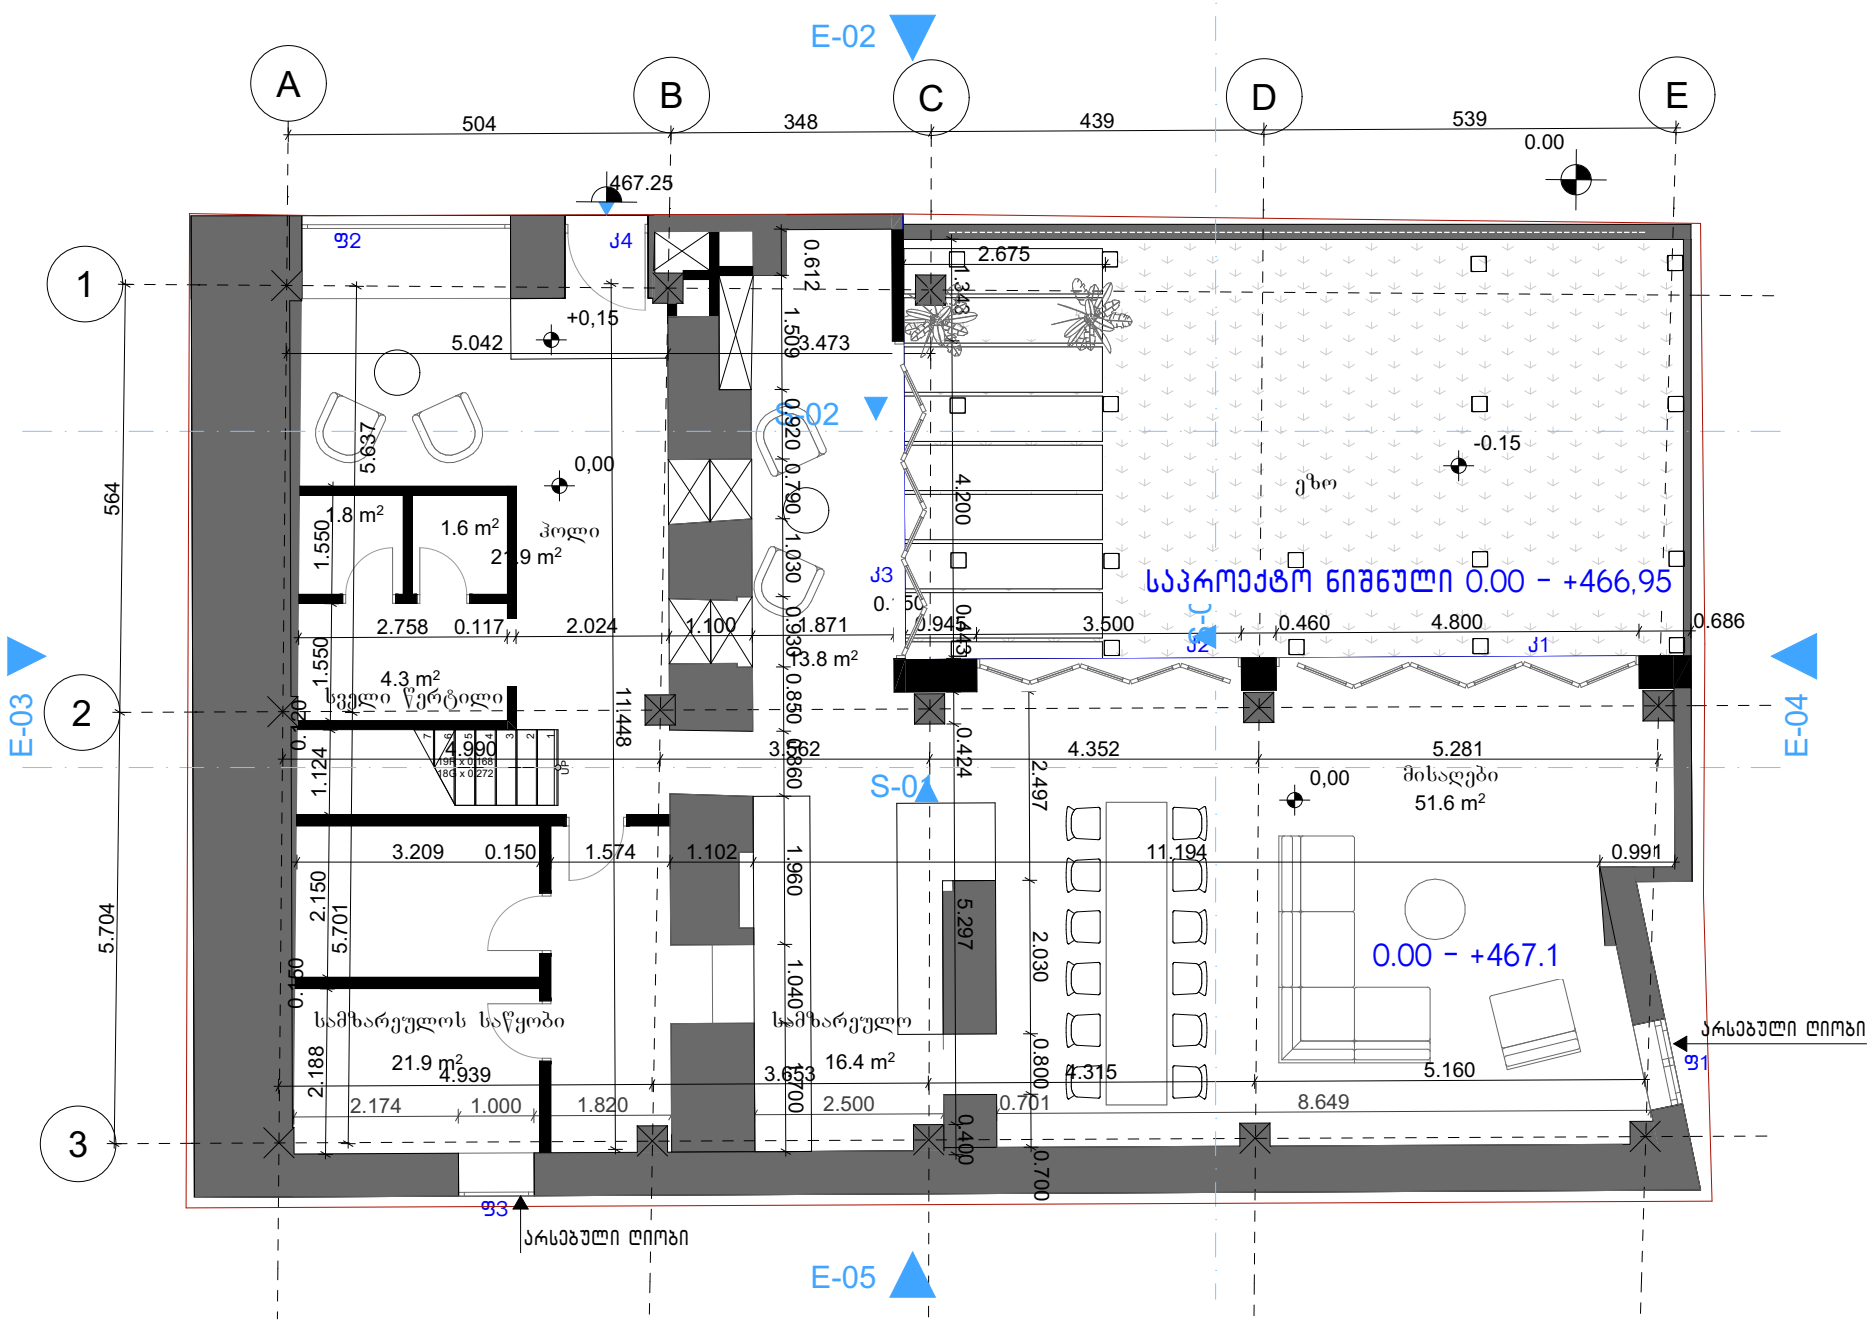


შენიშვნა: N ჩრდილოეთის მიმართულება	მისამართი: ღიმიტრი ყიფიანის №20, თბილისი საკადასტრო კოდი: 01.15.05.039.022	ნახაზი: საპროექტო გეგმა 0.00 ნიშნულზე	არქიტექტორი: ნანა ივარდავა	მასშტაბი 1:100 თარიღი: 24/11/2025 ფორმატი: A4 გვ 13

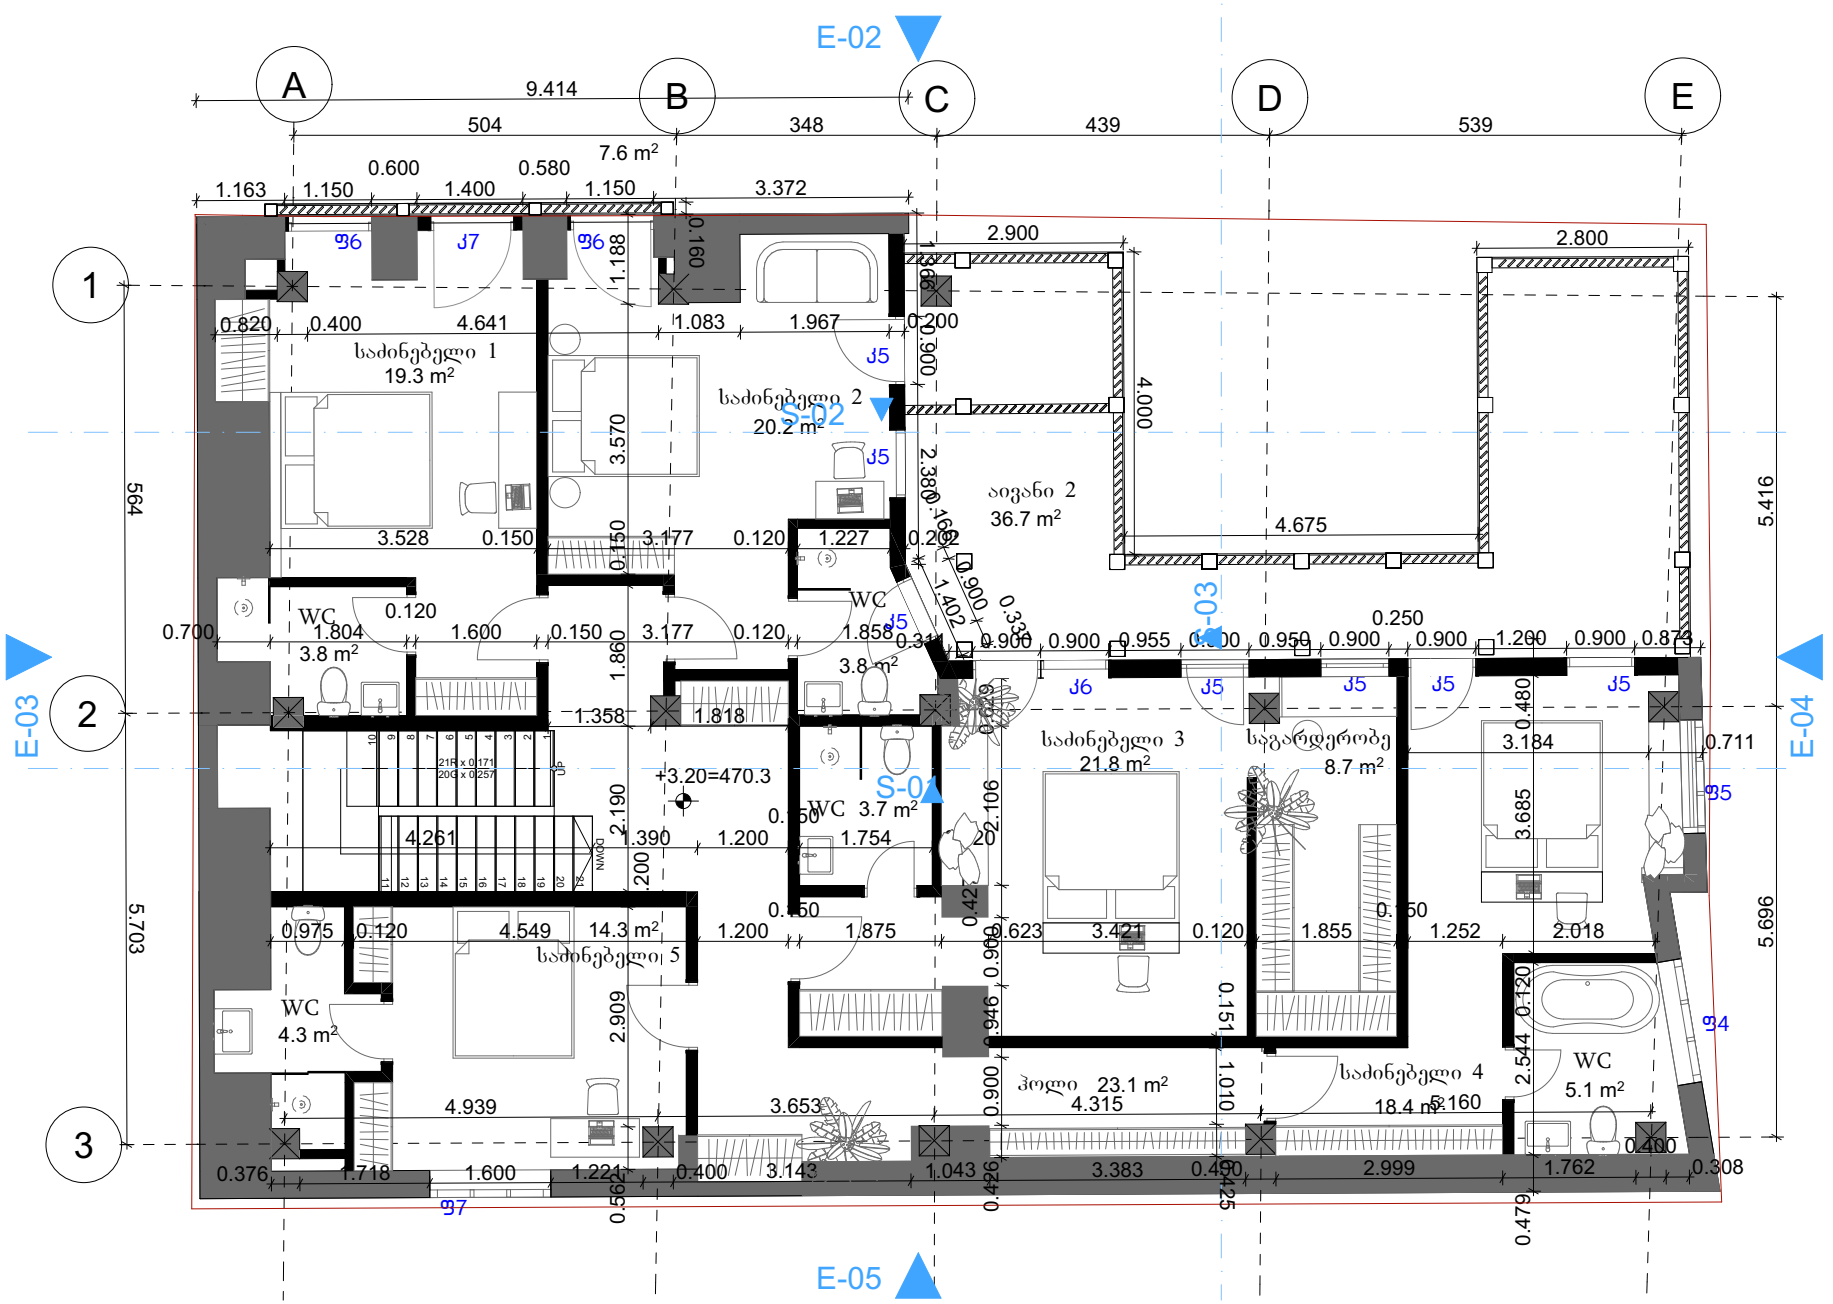

შენიშვნა: N ჩრდილოეთის მიმართულება	მისამართი: დიმიტრი ყიფიანის №20, თბილისი საკადასტრო კოდი: 01.15.05.039.022	ნახაზი: საპროექტო გეგმა +3.20 ნიშნულზე	არქიტექტორი: ნანა ივარდავა	მასშტაბი 1:100 თარიღი: 24/11/2025 ფორმატი: A4 გვ 14

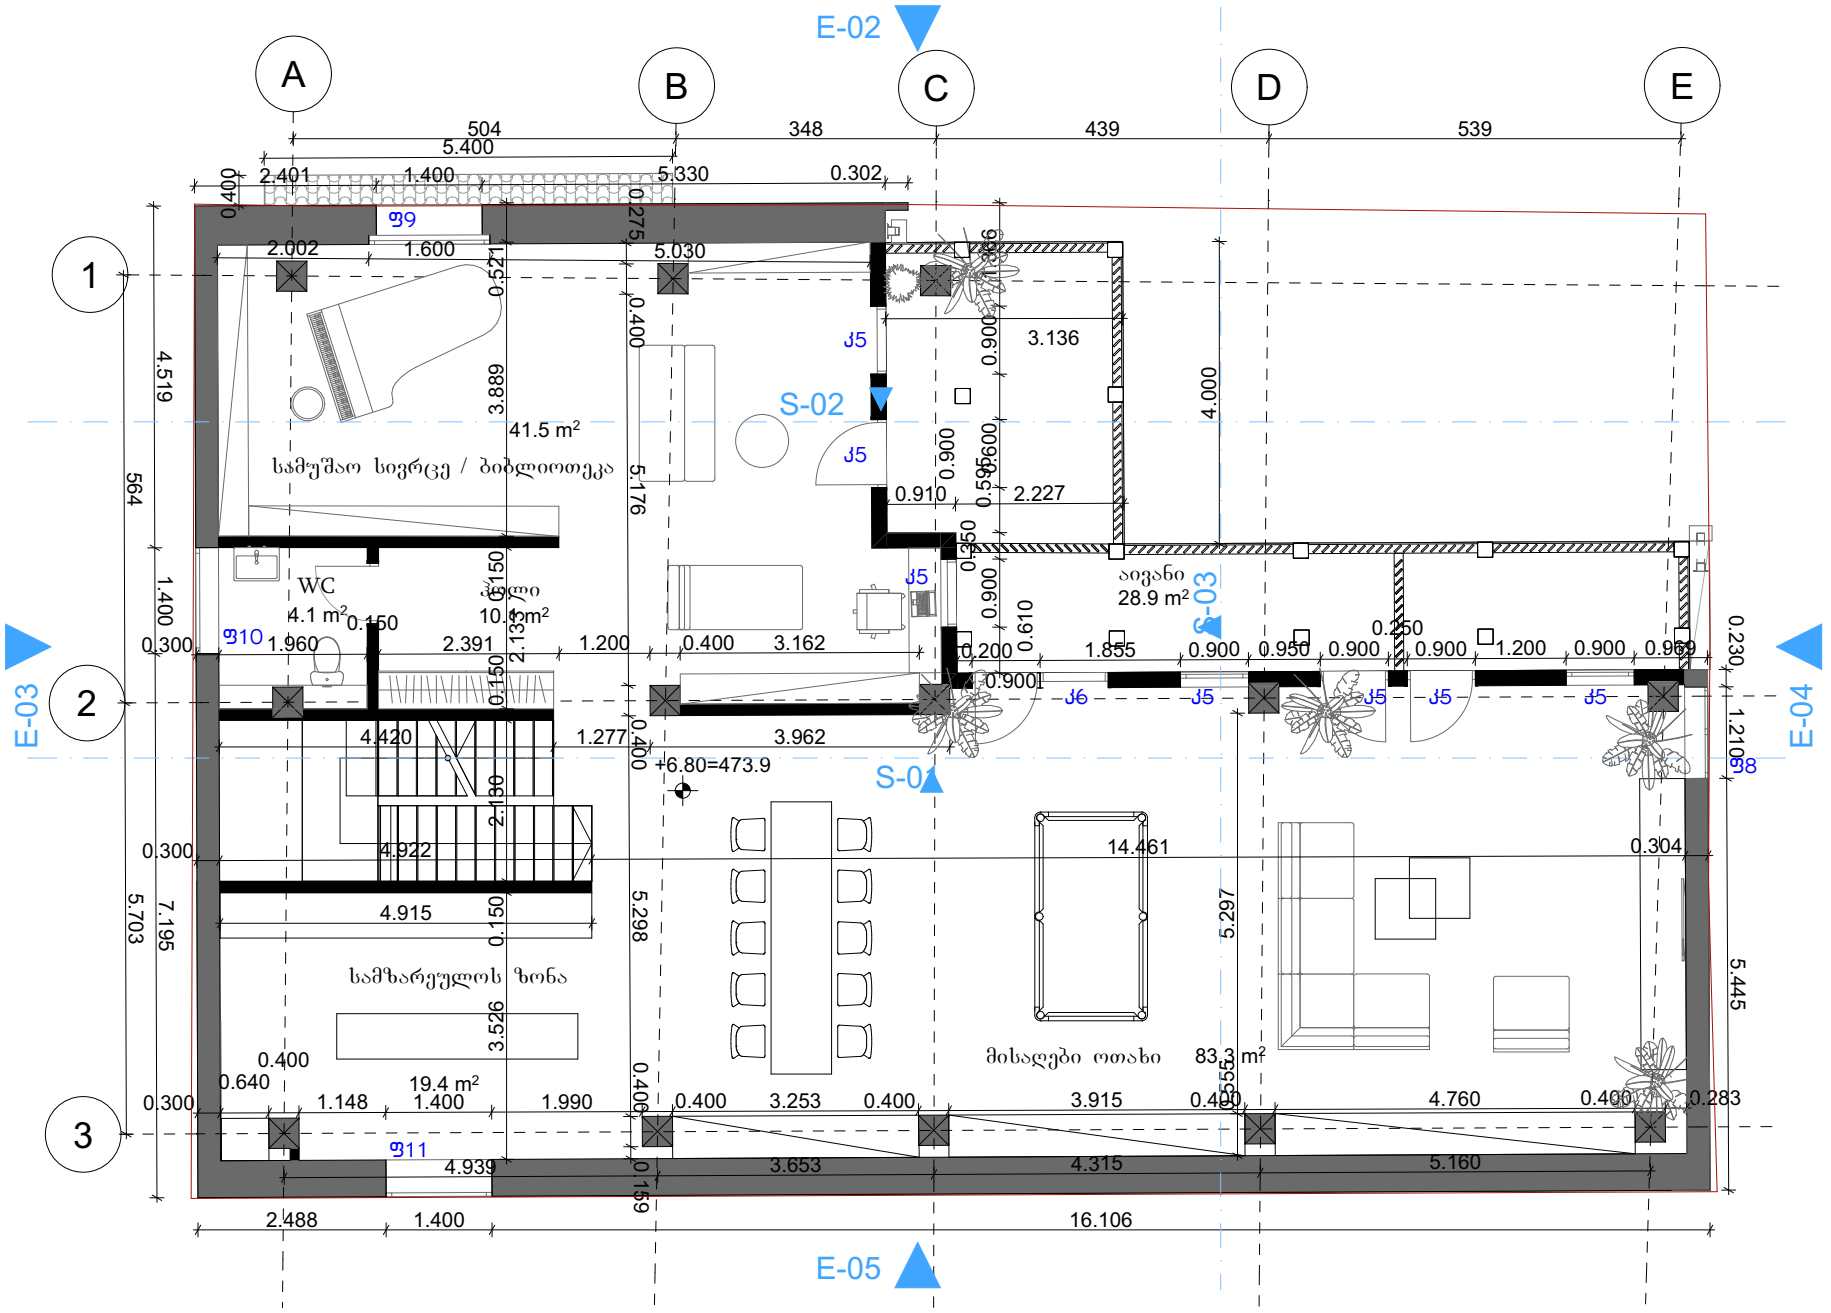

შენიშვნა: N ჩრდილოეთის მიმართულება	მისამართი: ღიმიტრი ყიფიანის №20, თბილისი საკადასტრო კოდი: 01.15.05.039.022	ნახაზი: საპროექტო გეგმა +6.80 ნიშნულზე	არქიტექტორი: ნანა ივარდავა	მასშტაბი 1:100 თარიღი: 24/11/2025 ფორმატი: A4 გვ 15

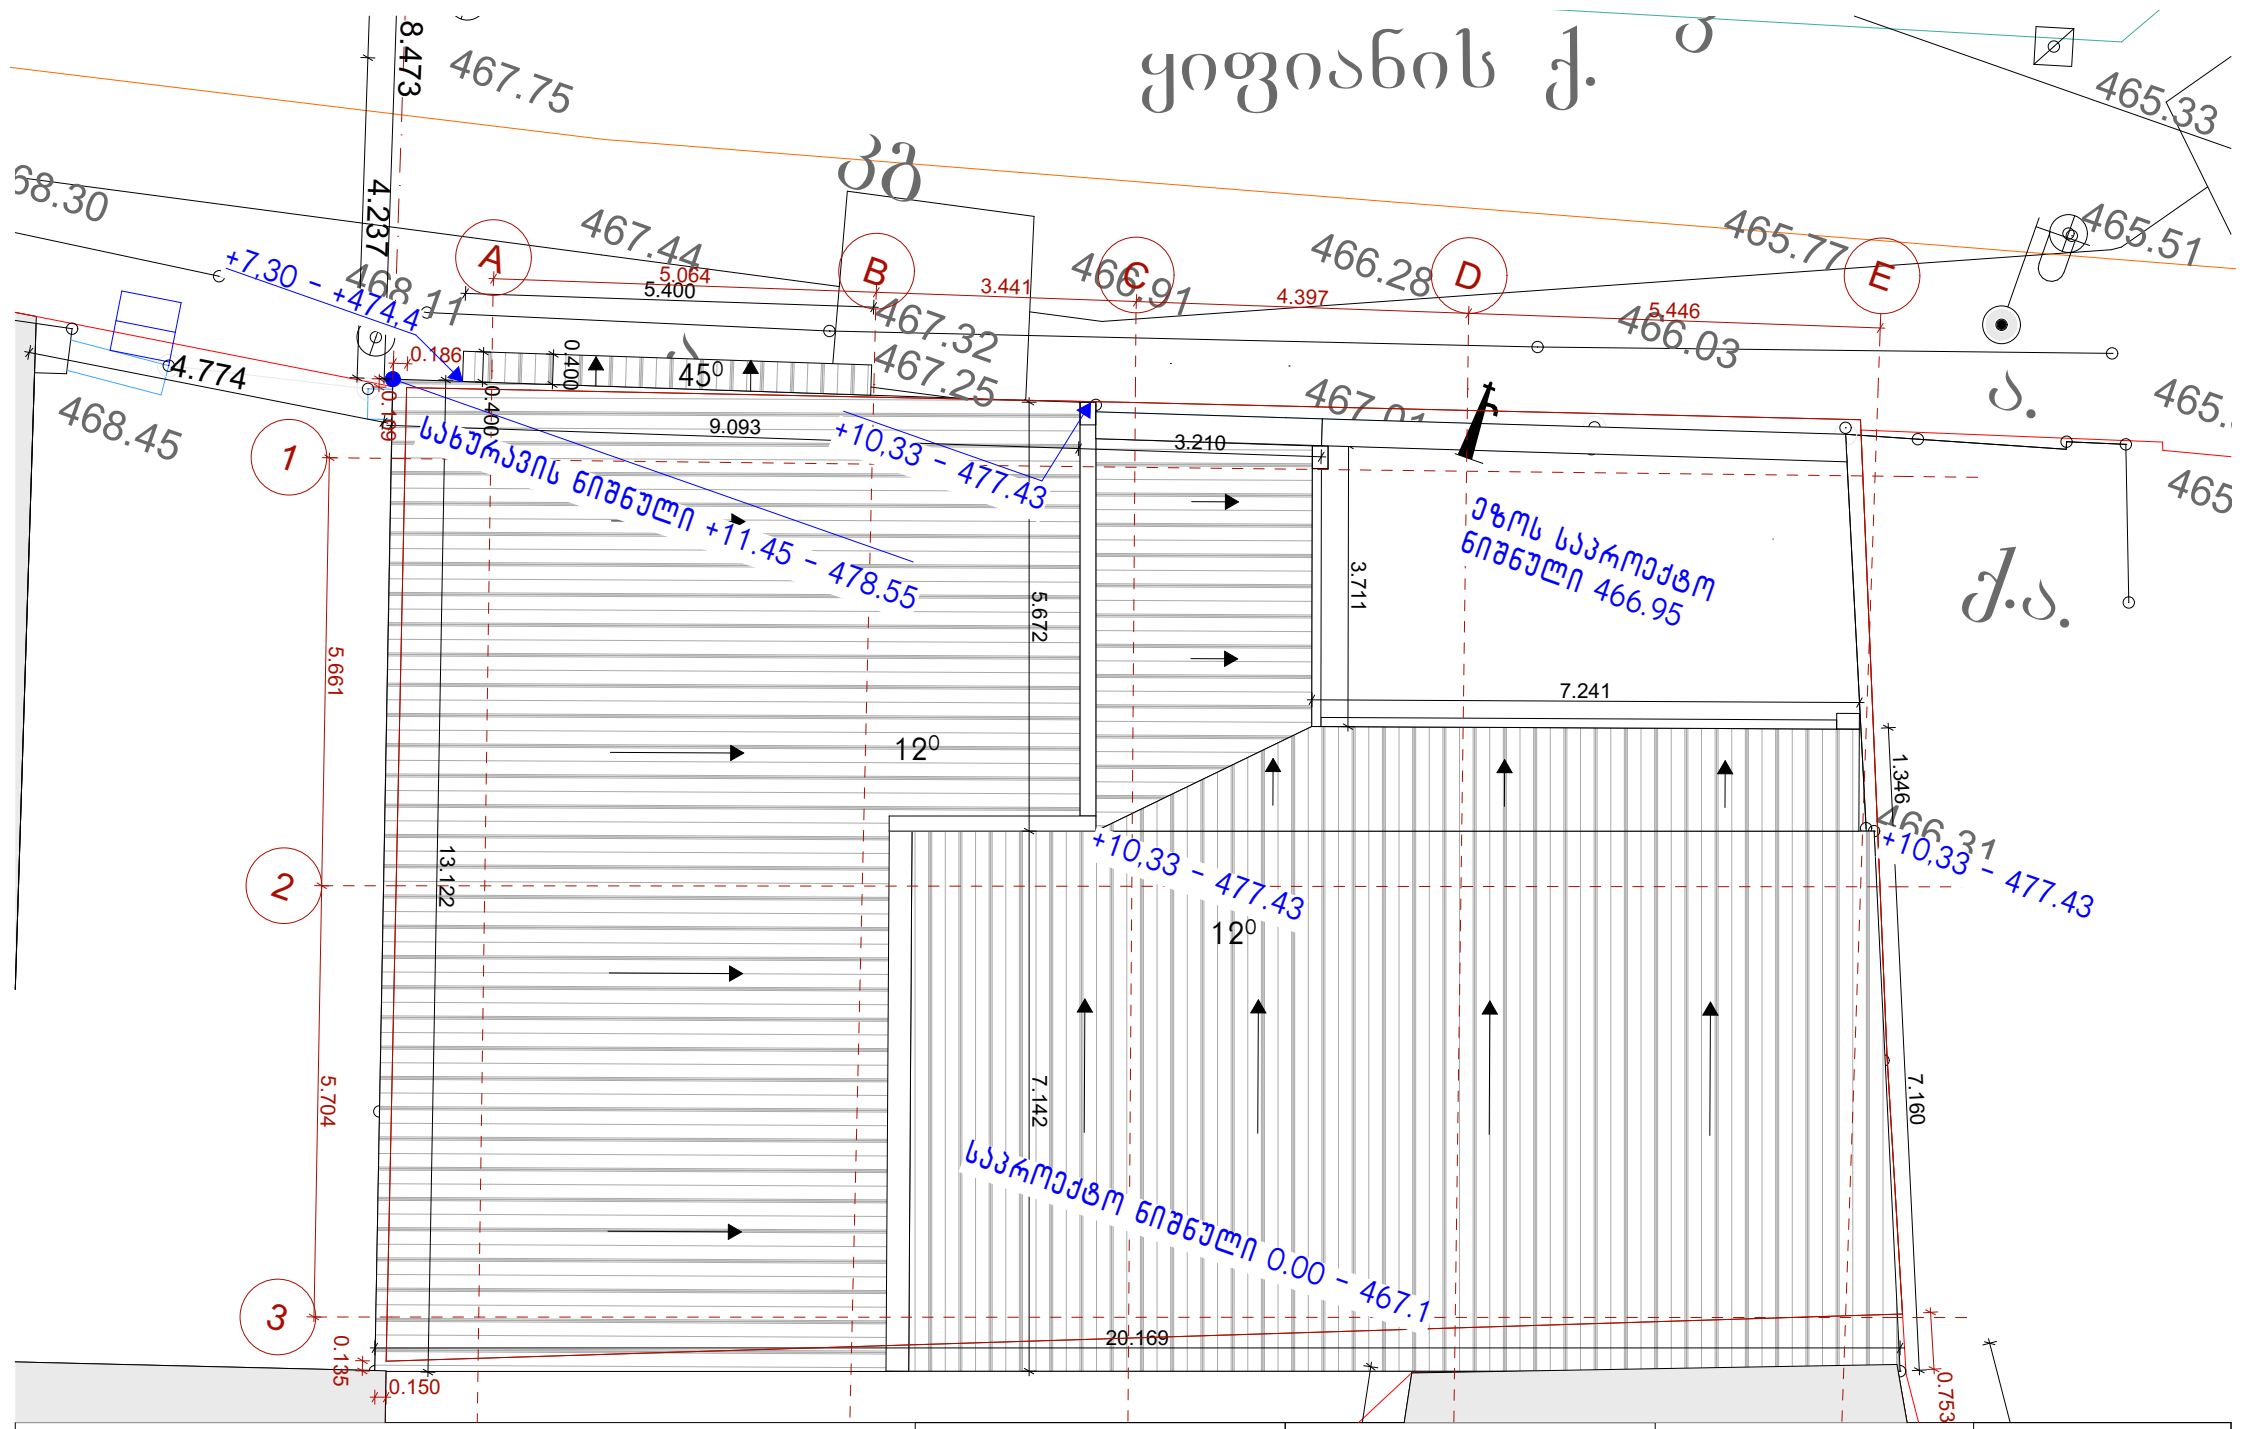

შენიშვნა: ჩრდილოეთის მიმართულება	მისამართი: დიმიტრი ყიფიანის №20, თბილისი საკადასტრო კოდი: 01.15.05.039.022	ნახაზი: საპროექტო სახურავის გეგმა	არქიტექტორი: ნანა ივარდავა	მასშტაბი 1:100 თარიღი: 24/11/2025 ფორმატი: A4 გვ 16