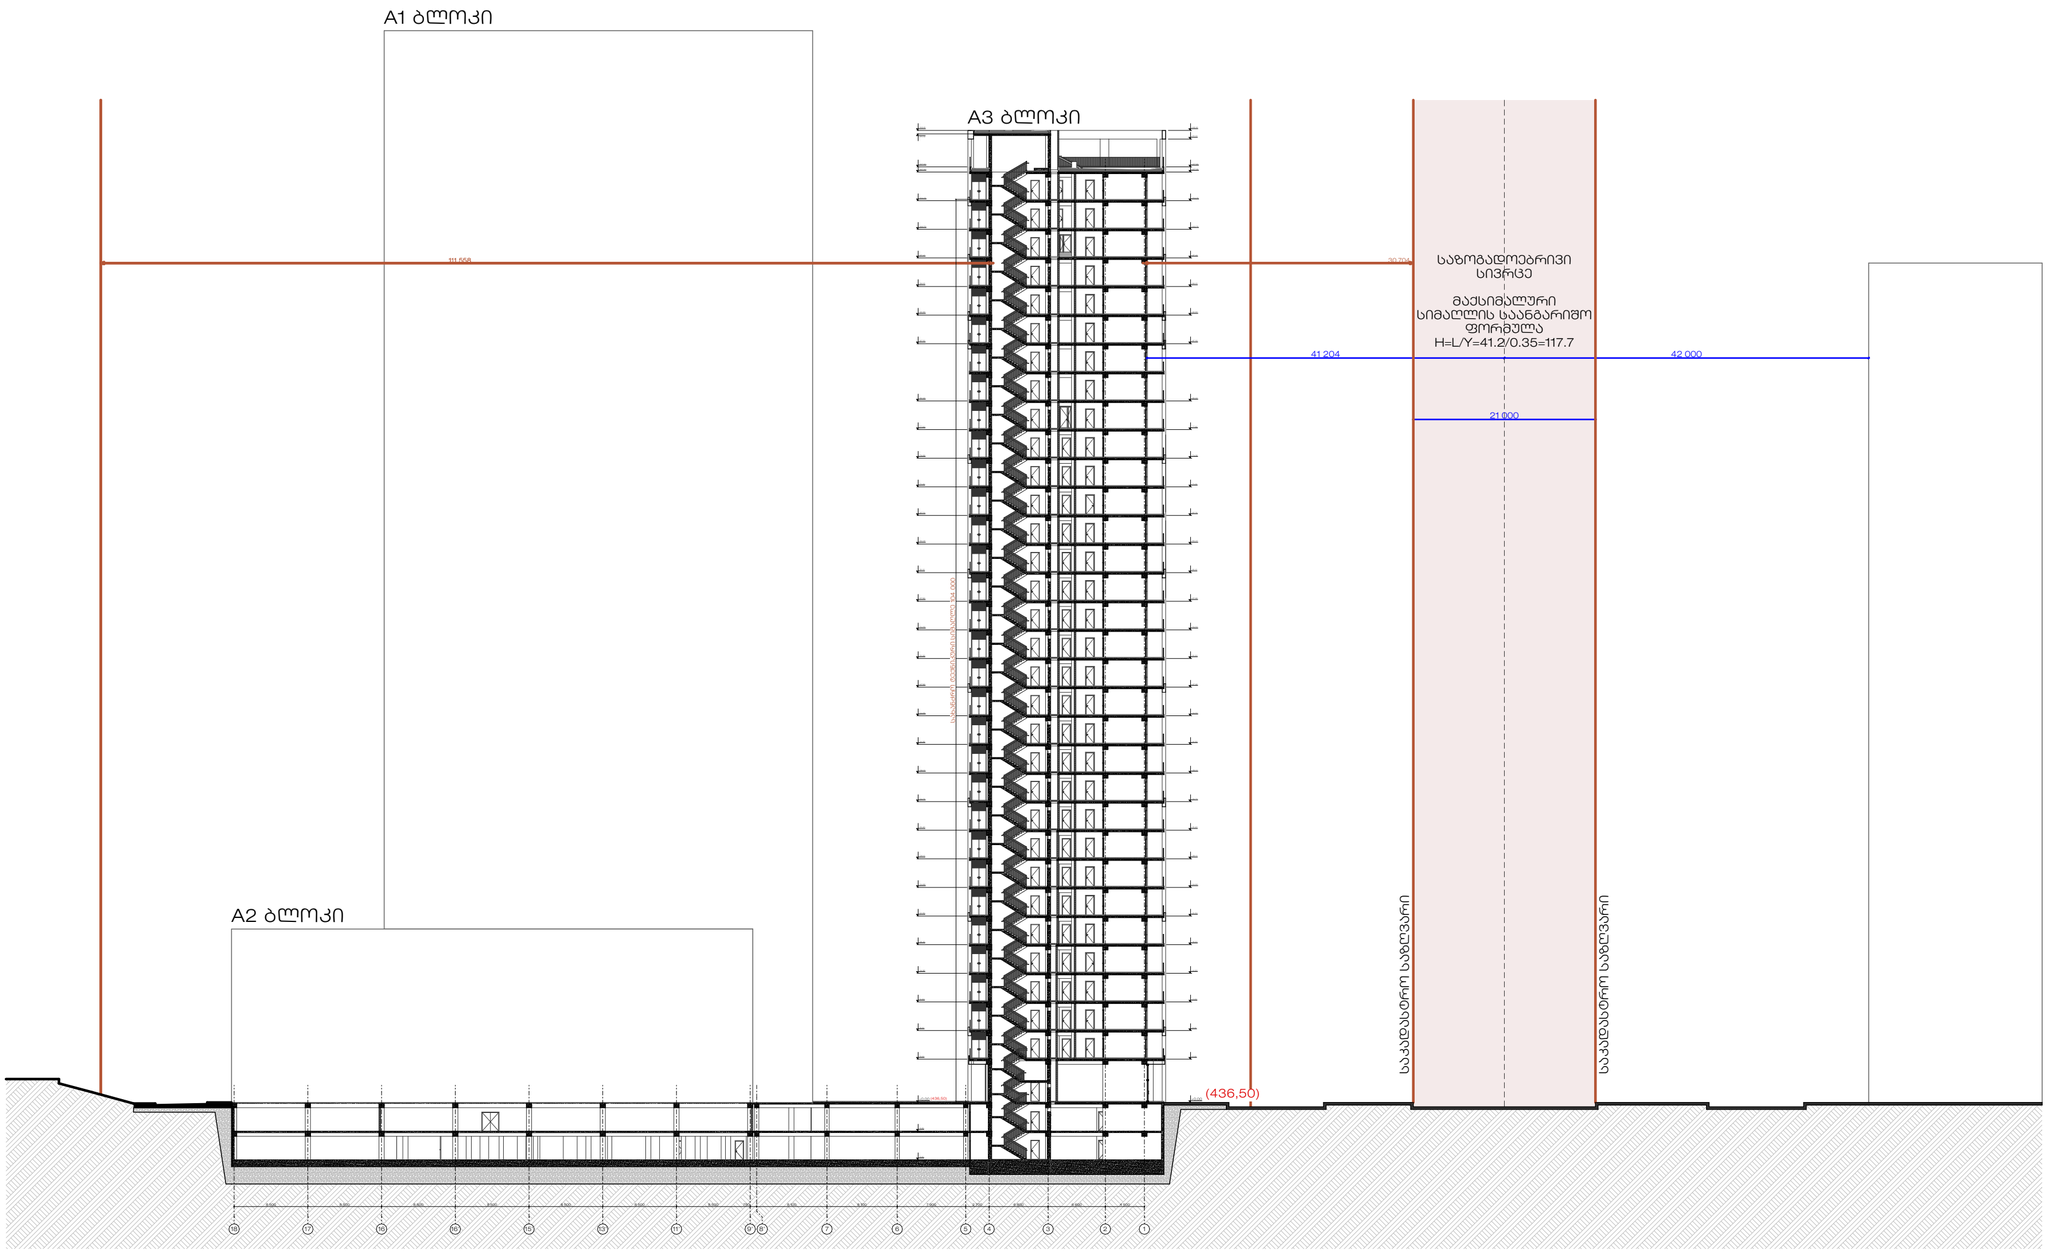


STUDIO 9 architecture design construction Web. studio9.ge Email. interiordesign@studio9.ge Mob. +995 599 88 44 80 Adres. 30 Lubliana Str.Tbilisi მის. თბილისი, ლუბლიანას ქ. N30	საპროექტო ორგანიზაცია : Company name:	დამკვეთი : Customer:	პროექტის დასახელება : Job title:	შენიშვნა : Notes:	შემსრულებლები : Performers:
		შპს "ელფითალ სითი გრუფ ინვესთ"	მრავალბინიანი საცხოვრებელი სახლი ობიექტის მისამართი : Addres: ქ.თბილისი, დავით აღმაშენებლის ხეივანი #200 ს/კ 01.10.06.005.014	1. ნახაზზე ზომები მოცემულია მილიმეტრებში. 2. მშენებლობის პროცესში ნახაზის ნებისმიერი ცვლილება უნდა შეთანხმდეს პროექტის ავტორთან. 3. ფურცლის კორექტირებით ავტომატურად უქმდება წინა ვარიანტი.	თანამდებობა / სახელი,გვარი / ხელმოწერა დირექტორი: ავალი ჩხაიძე პროექტის ავტორი: მაგდა ჩხაიძე მთ. არქიტექტორი: ლაგა ღვინიანიძე მთ. არქიტექტორი: ლუდო გელბახიანიძე არქიტექტორი: ლუკა გაბრიჩიძეიანი არქიტექტორი: გიორგი სიხარულიძე არქიტექტორი: ნინი პაპარაკაციშვილი არქიტექტორი: დავით თიბილაშვილი

ნახაზის დასახელება : Drawing title:	პროექტის სტადია Drawing stage:	#Project Status	
სიმაღლის განსაზღვრის სქემა	თარიღი : Date:	06.03.2026	2026
	ფურცელი Index	204	ფურც. რაოდენობა Pages 283
	მასშტაბი : Drawing Scale	1:500	ფორმატი Format A2