01.10.06.001.258
01.02.595
01.10.06.001.254
01.01.799
01.10.06.001.292
01.10.06.001.293
01.10.06.001.294
01.10.06.001.295
01.10.06.001.296
01.10.06.022.007
01.10.06.022.008
3qa
nangrevi
qa
la
gruntis gza
H=L/Y
H=199.8/0.35
H=570.86
Senoba #4
Senoba #5
Senoba #6
sapr oeqto Senoba - nageboba

ფუნქციური დანიშნულება	ობიექტის მისამართი	შემსრულებელი ორგანიზაცია	დირექტორი		საჯარო სერვიტუტი	A- 3
მრავალბინიანი საცხოვრებელი სახლი	ს.კ. 01 10.06.022.011 ქ.თბილისი, პეტრე იბერის ქუჩის შესახვევი N13	**შპს სტუდიო ალფა სახლი** ს.კ. 404664573	მ.პაპუკაშვილი	გენ. გეგმა.	წარმოსახვითი სამეზობლო მიჯნა	მასშტაბი 1:1300
			არქიტექტორი		რეგულირების წითელი ხაზი	თარიღი 06/03/2026
			მ.პაპუკაშვილი			ფურცელი ა-56

H=L/Y
H=199.8/0.35
H=570.86

ფუნქციური დანიშნულება	ობიექტის მისამართი	შემსრულებელი ორგანიზაცია	დირექტორი		
მრავალბინიანი საცხოვრებელი სახლი	ს.კ. 01 10.06.022.011 ქ.თბილისი, პეტრე იბერის ქუჩის შესახვევი N13	**შპს სტუდიო ალფა სახლი** ს.კ. 404664573	მ.პაპუკაშვილი		სექტორის გენ გეგმა.
			არქიტექტორი		
			მ.პაპუკაშვილი		

საჯარო სერვიტუტი
წარმოსახვითი სამეზობლო მიჯნა
რეგულირების წითელი ხაზი

A- 3	
მასშტაბი	1:700
თარიღი	06/03/2026
ფურცელი	ა-55

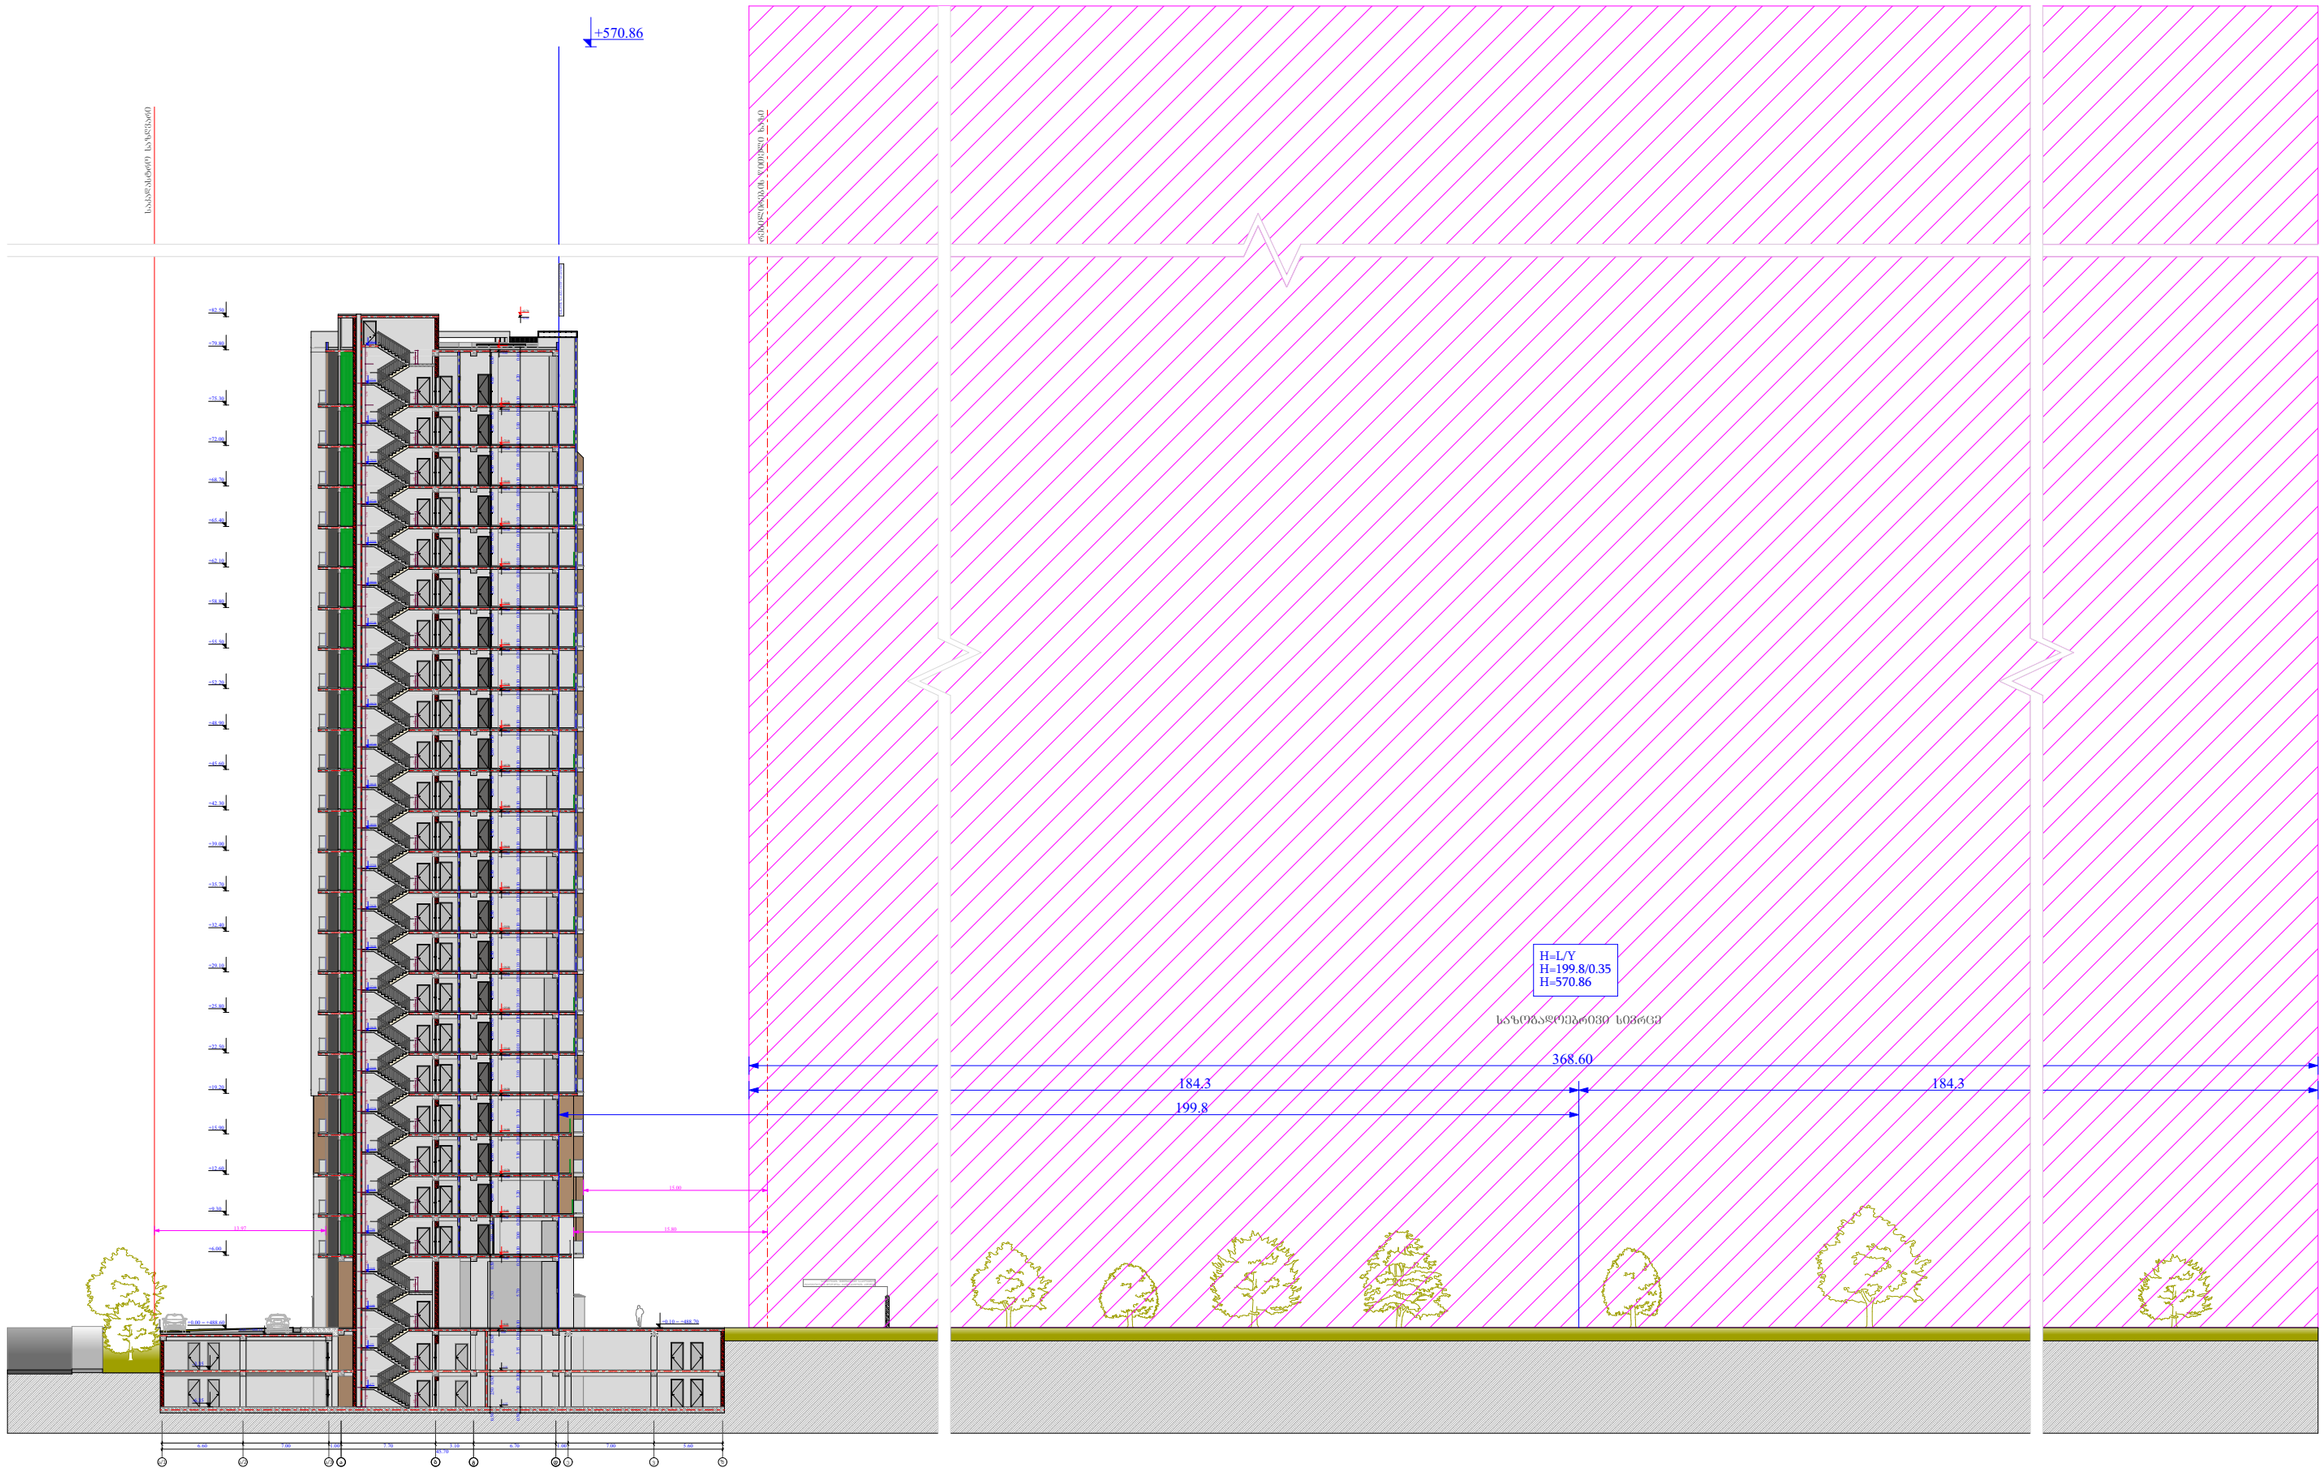

ფუნქციური დანიშნულება	ობიექტის მისამართი	შემსრულებელი ორგანიზაცია	დირექტორი		სიმაღლის განსაზღვრის სქემა	საჯარო სერვიტუტი
მრავალბინიანი საცხოვრებელი სახლი	ს.კ. 01 10.06.022.011 ქ.თბილისი, პეტრე იბერის ქუჩის შესახვევი N13	**შპს სტუდიო ალფა სახლი** ს.კ. 404664573	მ.პაპუკაშვილი			
			არქიტექტორი			
			მ.პაპუკაშვილი			

A- 3	
მასშტაბი	1:500
თარიღი	08/12/2025
ფურცელი	ა-119