A301 ფასადი 7-1 ღერძებში

1:100 ფასადები



განმარტება:
სცენა მოხაზულ აფცილას, B ღერძის მიღმა, ბეჭანიშვილის ქუჩის მხარეს, აღნიშნული ბეტონარული სვეტები არ ეხება გრუნტს, არაფერ აწვეთია მიწ. 10088-ით. ასევე +7,20 ნიშნულის ფილასთანაც აქვს 508მ-იანი დაშორება, ამრიგად მის ზემოთ მოწყობილი საზოგადოო სივრცეები აივნებია, რადგან კონსოლურია სტრუქტურული და არქიტექტურული გაგებით.

A1

A301

სათაური

ფასადი 7-1 ღერძებში

Ns studio
0179 ბაზალეთის ქუჩა 3
ქ. თბილისი, საქართველო.
Tel: 593 27 88 58
info@nsstudio.ge

პროექტი

მრავალბინიანი საცხოვრებელი სახლის პროექტი კიკვიძის პარკთან

სტრუქტურა

Progresi LTD
ვაჟა-ფშაველას გამზირი 16
ქ. თბილისი, საქართველო.
Tel: (995 32) 237 10 09
progresi.ltd@gmail.com

ინფორმაცია დამკვეთის შესახებ

შპს "შიზი"

სქემატური ჭრილი

Mar.06.2026

Cad Dwg File: **Digomi Housing**

ლუკა ჩაგანავა

ნინო ჭანტურია

ლაშა ბარბლიშვილი

მარიამ ქარჩხაძე

ანა გველესიანი

თედორე ინასარიძე

მარიამ ქირია

Ns studio

A302 ფასადი H-B ღერძებში

1:100 ფასადები

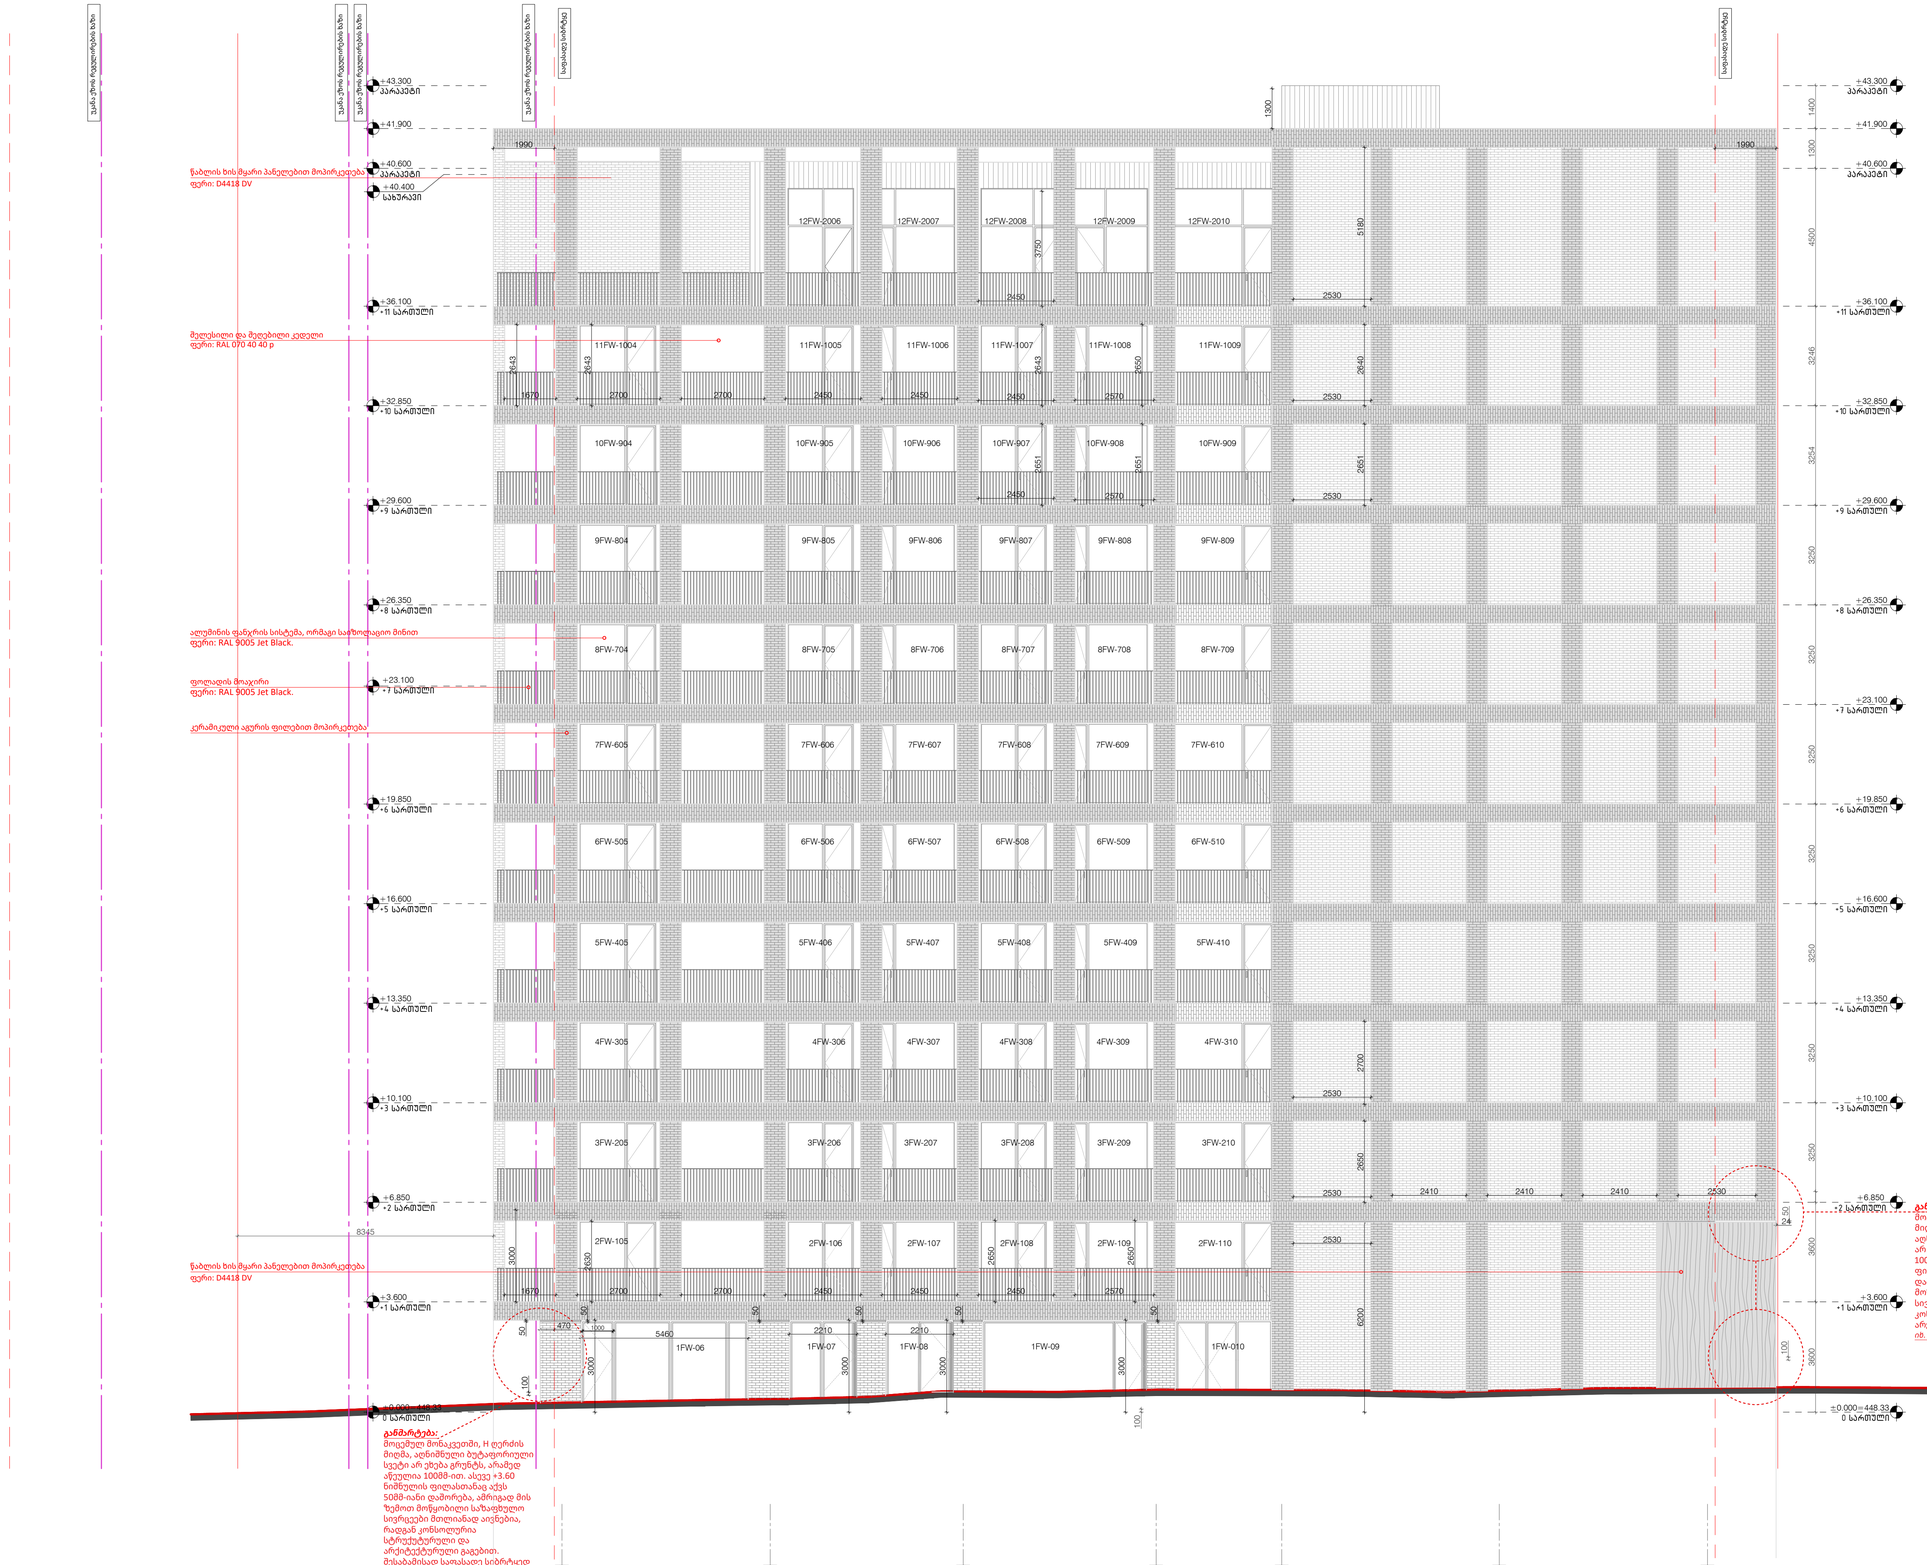

განმარტება: -

მოცემულ მონაკვეთში, H ღერძის მიღმა, აღნიშნული ბუტაფორიული სვეტი არ უხება გრუნტს, არამედ ასვენია 1008მ-ით. ასევე +3.60 ნიშნულის ფილასთანაც აქვს 508მ-იანი დაშორება, ამრიგად მის ზემოთ მოწყობილი საზაფხულო სივრცეები მთლიანად აივნებია, რადგან კონსოლურია სტრუქტურული და არქიტექტურული გაგებით. შესაბამისად საფასადე სიბრტყედ ითვლება H ღერძის გასწვრივ.

განმარტება:

მოცემულ მონაკვეთში, B ღერძის მიღმა, ბეტანიშვილის ქუჩის მხარეს, აღნიშნული ბუტაფორიული სვეტი არ ეხება გრუნტს, არამედ ასვენია 1008მ-ით. ასევე +7,20 ნიშნულის ფილასთანაც აქვს 508მ-იანი დაშორება, ამრიგად მის ზემოთ მოწყობილი საზაფხულო სივრცეები აივნებია, რადგან კონსოლურია სტრუქტურული და არქიტექტურული გაგებით.
იხ. ჭრილი 04 და 06 A-600 ფურცელზე

A1

A302

სათაური

ფასადი H-B ღერძებში

Ns studio
0179 ბაზალეთის ქუჩა 3
ქ. თბილისი, საქართველო.
Tel: 593 27 88 58
info@nsstudio.ge

პროექტი

მრავალბინიანი საცხოვრებელი სახლის პროექტი კიკვიძის პარკთან

სტრუქტურა

Progresi LTD
ვაჟა-ფშაველას გამზირი 16
ქ. თბილისი, საქართველო.
Tel: (995 32) 237 10 09
progresi.ltd@gmail.com

ინფორმაცია დამკვეთის შესახებ

შპს "შიზი"

სქემატური ჭრილი

Mar.06.2026

Cad Dwg File: **Digomi Housing**

ლუკა ჩაგანავა

ნინო ჭანტურია

ლაშა ბარბლიშვილი

მარიამ ქარჩხაძე

ანა გველესიანი

თედორე ინასარიძე

მარიამ ქირია

Ns studio

A303 ფასადი 1-7 ღერძებში

1:100 ფასადები



A1

A303

სათაური

ფასადი 1-7 ღერძებში

Ns studio
0179 ბაზალეთის ქუჩა 3
ქ. თბილისი, საქართველო.
Tel: 593 27 88 58
info@nsstudio.ge

პროექტი

მრავალბინიანი საცხოვრებელი სახლის პროექტი კიკვიძის პარკთან

სტრუქტურა

Progresi LTD
ვაჟა-ფშაველას გამზირი 16
ქ. თბილისი, საქართველო.
Tel: (995 32) 237 10 09
progresi.ltd@gmail.com

ინფორმაცია დამკვეთის შესახებ

შპს "შიზი"

სქემატური ჭრილი

Mar.06.2026

Cad Dwg File: **Digomi Housing**

ლუკა ჩაგანავა

ნინო ჭანტურია

ლაშა ბარბლიშვილი

მარიამ ქარჩხაძე

ანა გველესიანი

თედორე ინასარიძე

მარიამ ქირია

Ns studio

A304 ფასადი B-H ღერძებში

1:100 ფასადები



A1

A304

სათაური

ფასადი B-H ღერძებში

Ns studio
0179 ბაზალეთის ქუჩა 3
ქ. თბილისი, საქართველო.
Tel: 593 27 88 58
info@nsstudio.ge

პროექტი

მრავალბინიანი საცხოვრებელი სახლის პროექტი კიკვიძის პარკთან

სტრუქტურა

Progresi LTD
ვაჟა-ფშაველას გამზირი 16
ქ. თბილისი, საქართველო.
Tel: (995 32) 237 10 09
progresi.ltd@gmail.com

ინფორმაცია დამკვეთის შესახებ

შპს "შიზი"

სქემატური ჭრილი

Mar.06.2026

Cad Dwg File: **Digomi Housing**

ლუკა ჩაგანავა

ნინო ჭანტურია

ლაშა ბარბლიშვილი

მარიამ ქარჩხაძე

ანა გველესიანი

თედორე ინასარიძე

მარიამ ქირია

Ns studio

A305 კარ-ფანჯარა

1:50 სპეციფიკაცია

	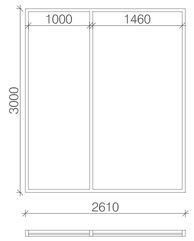	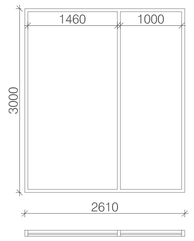	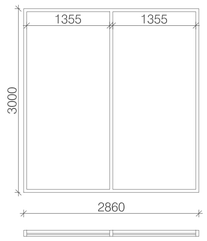	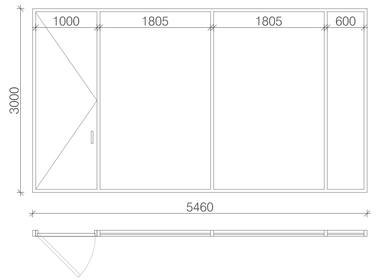	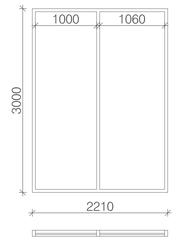	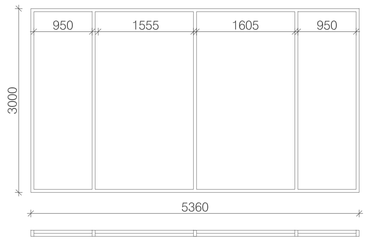
დასახელება	1FW-01, 1FW-04,	1FW-2, 1FW-05,	1 FW-03	1FW-06	1FW-07, 1FW-08	1FW-09
რაოდენობა	2	2	1	1	3	1
მასალა	ალუმინის ფანჯრის სისტემა, ორმაგი საიზოლაციო მინით	ალუმინის ფანჯრის სისტემა, ორმაგი საიზოლაციო მინით	ალუმინის ფანჯრის სისტემა, ორმაგი საიზოლაციო მინით	ალუმინის ფანჯრის სისტემა, ორმაგი საიზოლაციო მინით	ალუმინის ფანჯრის სისტემა, ორმაგი საიზოლაციო მინით	ალუმინის ფანჯრის სისტემა, ორმაგი საიზოლაციო მინით
გაღება	ფიქსირებული	ფიქსირებული	ფისქირებული	ფიქსირებული	ფიქსირებული	ფიქსირებული
ზომა (სიგრძე*სიმაღლე*სისქე)	2.61*3.00*0.1 m	2.61*3.00*0.1 m	2.86*3.00*0.1 m	5.46*3.00*0.1 m	2.21*3.00*0.1 m	5.36*3.00*0.1 m
ჩარჩოს ფერი	RAL 9005 Jet Black	RAL 9005 Jet Black	RAL 9005 Jet Black	RAL 9005 Jet Black	RAL 9005 Jet Black	RAL 9005 Jet Black
ფართობი	7.8x2=15.6	7.8x2=15.6	8.6	16.4	6.6x3=19.8	16.1

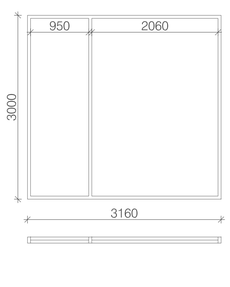	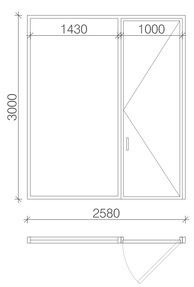	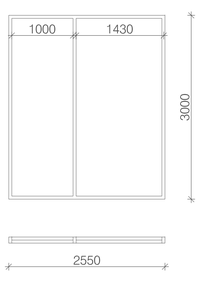	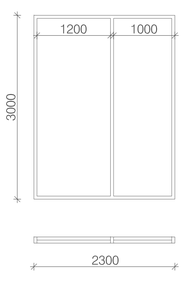	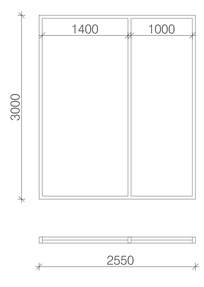	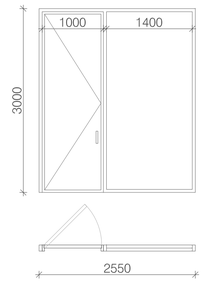	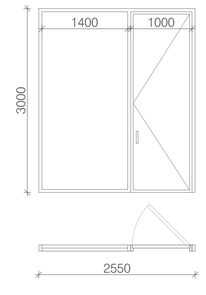	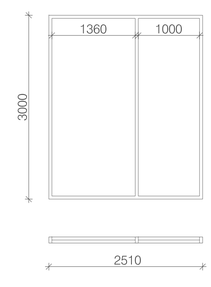
1FW-010	1FW-011	1FW-012	1FW-013	1FW-014, 1FW-015, 1FW-016	1FW-017, 1FW-018, 1FW-019, 1FW-020	1FW-021	1FW-022, 1FW-023
1	1	1	1	3	4	1	2
ალუმინის ფანჯრის სისტემა, ორმაგი საიზოლაციო მინით	ალუმინის ფანჯრის სისტემა, ორმაგი საიზოლაციო მინით	ალუმინის ფანჯრის სისტემა, ორმაგი საიზოლაციო მინით	ალუმინის ფანჯრის სისტემა, ორმაგი საიზოლაციო მინით	ალუმინის ფანჯრის სისტემა, ორმაგი საიზოლაციო მინით	ალუმინის ფანჯრის სისტემა, ორმაგი საიზოლაციო მინით	ალუმინის ფანჯრის სისტემა, ორმაგი საიზოლაციო მინით	ალუმინის ფანჯრის სისტემა, ორმაგი საიზოლაციო მინით
ფიქსირებული	მარჯვნივ	ფიქსირებული	ფიქსირებული	ფიქსირებული	მარჯვნივ	მარცხნივ	ფიქსირებული
3.16*3.00*0.1 m	2.58*3.00*0.1 m	2.55*3.00*0.1 m	2.30*3.00*0.1 m	2.55*3.00*0.1 m	2.55*3.00*0.1 m	2.55*3.00*0.1 m	2.51*3.00*0.1 m
RAL 9005 Jet Black	RAL 9005 Jet Black	RAL 9005 Jet Black	RAL 9005 Jet Black	RAL 9005 Jet Black	RAL 9005 Jet Black	RAL 9005 Jet Black	RAL 9005 Jet Black
9.5	7.7	7.6	6.9	7.7x3=23.1	7.7x4=30.8	7.7	7.5x2=15

A1

A305

სათაური

კარ-ფანჯარა

Ns studio
0179 ბაზალეთის ქუჩა 3
ქ. თბილისი, საქართველო.
Tel: 593 27 88 58
info@nsstudio.ge

პროექტი

მრავალბინიანი საცხოვრებელი სახლის პროექტი კიკვიძის პარკთან

სტრუქტურა

Progresi LTD
ვაჟა-ფშაველას გამზირი 16
ქ. თბილისი, საქართველო.
Tel: (995 32) 237 10 09
progresi.ltd@gmail.com

ინფორმაცია დამკვეთის შესახებ

შპს "შიზი"

სქემატური ჭრილი

Mar.06.2026

Cad Dwg File: **Digomi Housing**

ლუკა ჩაგანავა
ნინო ჭანტურია
ლაშა ბარბლიშვილი
მარიამ ქარჩხაძე
ანა გველესიანი
თედორე ინასარიძე
მარიამ ქირია

Ns studio

A306 კარ-ფანჯარა

1:50 სპეციფიკაცია

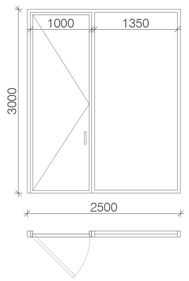	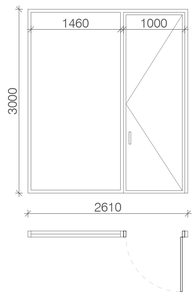	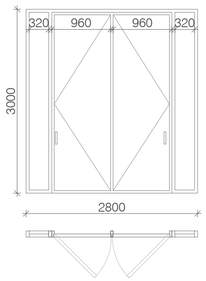	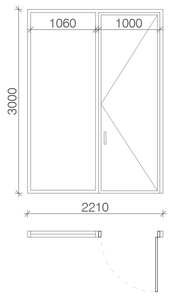	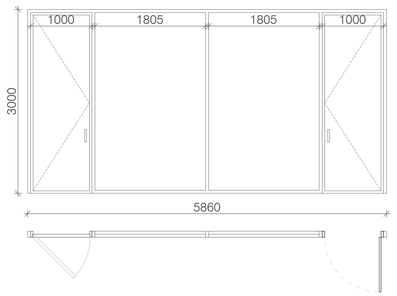
1FW-024	1FW-025	1FW-026	1FW-027	1FW-028
1	1	1	1	1
ალუმინის ფანჯრის სისტემა, ორმაგი საიზოლაციო მინით	ალუმინის ფანჯრის სისტემა, ორმაგი საიზოლაციო მინით	ალუმინის ფანჯრის სისტემა, ორმაგი საიზოლაციო მინით	ალუმინის ფანჯრის სისტემა, ორმაგი საიზოლაციო მინით	ალუმინის ფანჯრის სისტემა, ორმაგი საიზოლაციო მინით
მარცხნივ	მარჯვნივ	მარცხნივ,მარჯვნივ	მარჯვნივ	მარჯვნივ,მარცხნივ
2.50*3.00*0.1 m	2.61*3.00*0.1 m	2.80*3.00*0.1 m	2.21*3.00*0.1 m	5.86*3.00*0.1 m
RAL 9005 Jet Black	RAL 9005 Jet Black	RAL 9005 Jet Black	RAL 9005 Jet Black	RAL 9005 Jet Black

		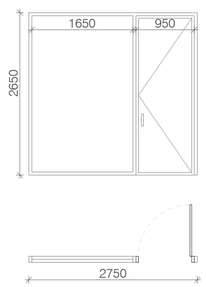	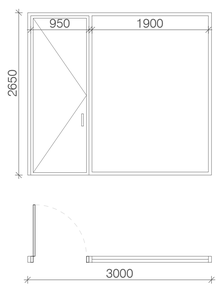	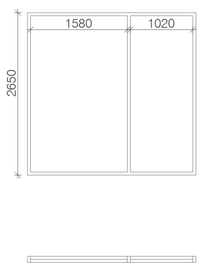	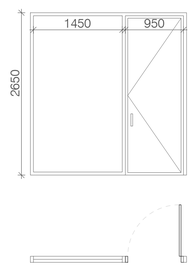	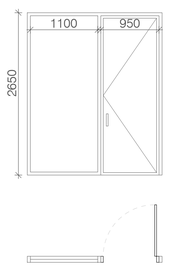	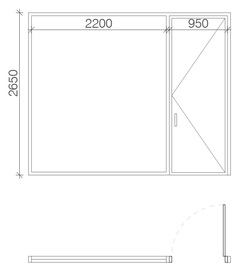
დასახელება	+3.60 ნიშნულზე	2FW-100, 2FW-101, 2FW-103, 2FW-130, 2FW-132	2FW-102, 2FW-107, 2FW-109 (100 - 1000)	2FW-104	2FW-105, 2FW-135, 2FW-137 (100 - 1000)	2FW-106, 2FW-108 (100 - 1000)	2FW-110, 3FW-210, 4FW-310, 5FW-410, 6FW-510, 7FW-610, 8FW-709, 9FW-809, 10FW-909, 11FW-1009
	+6.85 ნიშნულიდან +19.85 ნიშნულამდე (200 - 500)	3FW-200, 3FW-201, 3FW-203, 3FW-218, 3FW-220, 3FW-222, 3FW-224, 3FW-226, 3FW-230, 3FW-232		3FW-204, 3FW-216 (200 - 1000)			
	+23.10 ნიშნულიდან +32.85 ნიშნულამდე (600 - 1000)	7FW-601, 7FW-603, 7FW-618, 7FW-620, 7FW-622, 7FW-624, 7FW-626, 7FW-630, 7FW-632					
რაოდენობა		91	30	19	30	20	10
მასალა		ალუმინის ფანჯრის სისტემა, ორმაგი საიზოლაციო მინით	ალუმინის ფანჯრის სისტემა, ორმაგი საიზოლაციო მინით	ალუმინის ფანჯრის სისტემა, ორმაგი საიზოლაციო მინით	ალუმინის ფანჯრის სისტემა, ორმაგი საიზოლაციო მინით	ალუმინის ფანჯრის სისტემა, ორმაგი საიზოლაციო მინით	ალუმინის ფანჯრის სისტემა, ორმაგი საიზოლაციო მინით
გაღება		მარჯვნივ	მარცხნივ	ფისქირებული	მარჯვნივ	მარჯვნივ	მარჯვნივ
ზომა (სიგრძე*სიმაღლე*სისქე)		2.75*2.65*0.1 m	3.00*2.65*0.1 m	2.75*2.65*0.1 m	2.55*2.65*0.1 m	2.20*2.65*0.1 m	3.30*2.65*0.1 m
ჩარჩოს ფერი		RAL 9005 Jet Black	RAL 9005 Jet Black	RAL 9005 Jet Black	RAL 9005 Jet Black	RAL 9005 Jet Black	RAL 9005 Jet Black
ფართობი		7.3x55=664.3	8x30=240	7.3x19=138.7	6.8x30=204	5.8x20=116	8.7x10=87

A1

A306

სათაური

კარ-ფანჯარა

Ns studio
0179 ბაზალეთის ქუჩა 3
ქ. თბილისი, საქართველო.
Tel: 593 27 88 58
info@nsstudio.ge

პროექტი

მრავალბინიანი საცხოვრებელი
სახლის პროექტი კიკვიძის პარკთან

სტრუქტურა

Progresi LTD
ვაჟა-ფშაველას გამზირი 16
ქ. თბილისი, საქართველო.
Tel: (995 32) 237 10 09
progresi.ltd@gmail.com

ინფორმაცია დამკვეთის შესახებ

შპს "შიზი"

სქემატური ჭრილი

Mar.06.2026

Cad Dwg File: **Digomi Housing**

ლუკა ჩაგანავა
ნინო ჭანტურია
ლაშა ბარბლიშვილი
მარიამ ქარჩხაძე
ანა გველესიანი
თედორე ინასარიძე
მარიამ ქირია

Ns studio

A307 კარ-ფანჯარა

1:50 სპეციფიკაცია

	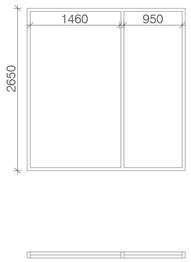	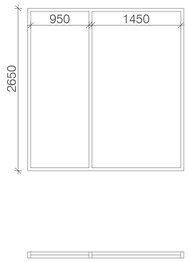	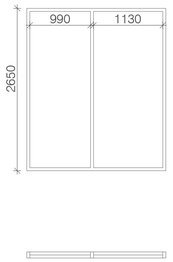	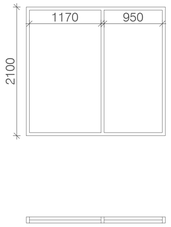	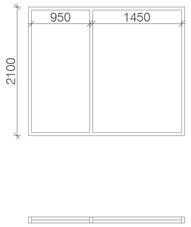	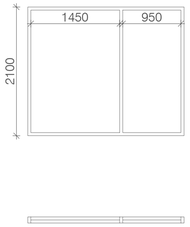	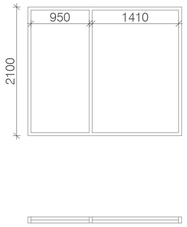
2FW-111, 3FW-211, 4FW-311, 5FW-411, 6FW-511, 7FW-610, 8FW-710, 9FW-710, 10FW-910, 11FW-1010	2FW-112, 3FW-212, 4FW-312, 5FW-412, 6FW-512, 7FW-611, 8FW-711, 9FW-711, 10FW-911, 11FW-1011	2FW-113, 3FW-213, 4FW-313, 5FW-413, 6FW-513, 7FW-612, 8FW-712, 9FW-712, 10FW-912, 11FW-1012	2FW-114, 3FW-214, 4FW-314, 5FW-414, 6FW-514, 7FW-613, 8FW-713, 9FW-713, 10FW-913, 11FW-1013	2FW-115	2FW-116,2FW-118,2FW-120,2FW-122	2FW-117,2FW-119,2FW-121,2FW-123	2FW-124
10	10	10	10	1	4	4	1
ალუმინის ფანჯრის სისტემა, ორმაგი საიზოლაციო მინით	ალუმინის ფანჯრის სისტემა, ორმაგი საიზოლაციო მინით	ალუმინის ფანჯრის სისტემა, ორმაგი საიზოლაციო მინით	ალუმინის ფანჯრის სისტემა, ორმაგი საიზოლაციო მინით	ალუმინის ფანჯრის სისტემა, ორმაგი საიზოლაციო მინით	ალუმინის ფანჯრის სისტემა, ორმაგი საიზოლაციო მინით	ალუმინის ფანჯრის სისტემა, ორმაგი საიზოლაციო მინით	ალუმინის ფანჯრის სისტემა, ორმაგი საიზოლაციო მინით
მარჯვნივ	ფიქსირებული	ფიქსირებული	ფიქსირებული	ფიქსირებული	ფიქსირებული	ფიქსირებული	ფიქსირებული
1.05*2.65*0.1 m	2.58*2.65*0.1 m	2.55*2.65*0.1 m	2.27*2.65*0.1 m	2.27*2.10*0.1 m	2.55*2.10*0.1 m	2.55*2.10*0.1 m	2.51*2.10*0.1 m
RAL 9005 Jet Black	RAL 9005 Jet Black	RAL 9005 Jet Black	RAL 9005 Jet Black	RAL 9005 Jet Black	RAL 9005 Jet Black	RAL 9005 Jet Black	RAL 9005 Jet Black
2.8x10=28	6.8x10=68	6.8x10=68	6.0x10=60	4.8	5.4x4=21.6	5.4x4=21.6	5.3

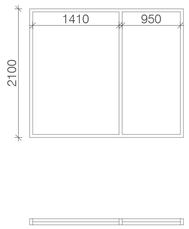	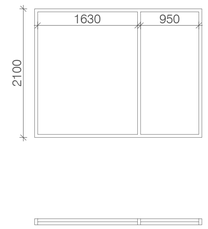	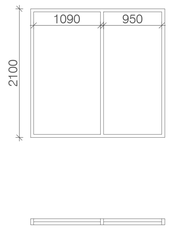	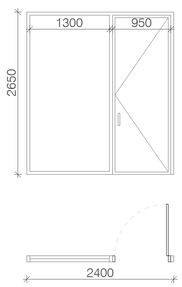	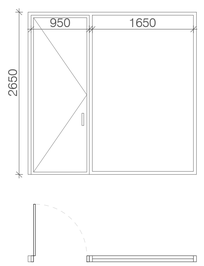	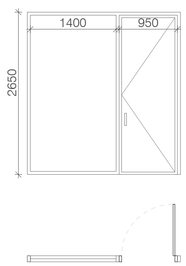	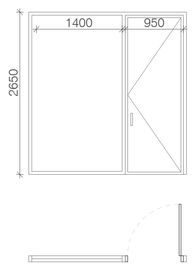
2FW-125	2FW-126, 2FW-127	2FW-128	2FW-129 3FW-215, 3FW-229 (200 - 1000)	2FW-131, 2FW-133 3FW-217, 3FW-219, 3FW-221, 3FW-223, 3FW-225, 3FW-227, 3FW-231, 3FW-233 (200 - 1000)	2FW-134, 3FW-234, 4FW-334, 5FW-434, 6FW-534, 7FW-634, 8FW-733, 9FW-833, 10FW-933, 11FW-1033	2FW-135, 2FW-137 (100 - 1000)
1	2	1	19	74	10	20
ალუმინის ფანჯრის სისტემა, ორმაგი საიზოლაციო მინით	ალუმინის ფანჯრის სისტემა, ორმაგი საიზოლაციო მინით	ალუმინის ფანჯრის სისტემა, ორმაგი საიზოლაციო მინით	ალუმინის ფანჯრის სისტემა, ორმაგი საიზოლაციო მინით	ალუმინის ფანჯრის სისტემა, ორმაგი საიზოლაციო მინით	ალუმინის ფანჯრის სისტემა, ორმაგი საიზოლაციო მინით	ალუმინის ფანჯრის სისტემა, ორმაგი საიზოლაციო მინით
ფიქსირებული	ფიქსირებული	ფიქსირებული	მარცხნივ	მარცხნივ	მარჯვნივ	მარჯვნივ
2.51*2.10*0.1 m	2.73*2.10*0.1 m	2.19*2.10*0.1 m	2.40*2.65*0.1 m	2.75*2.65*0.1 m	2.50*2.65*0.1 m	2.57*2.65*0.1 m
RAL 9005 Jet Black	RAL 9005 Jet Black	RAL 9005 Jet Black	RAL 9005 Jet Black	RAL 9005 Jet Black	RAL 9005 Jet Black	RAL 9005 Jet Black
5.3	5.7x2=11.4	4.6	6.4x19=121.6	7.3x74=540.2	6.6x10=66	6.8x20=136

A1

A307

სათაური

კარ-ფანჯარა

Ns studio
0179 ბაზალეთის ქუჩა 3
ქ. თბილისი, საქართველო.
Tel: 593 27 88 58
info@nsstudio.ge

პროექტი

მრავალბინიანი საცხოვრებელი სახლის პროექტი კიკვიძის პარკთან

სტრუქტურა

Progresi LTD
ვაჟა-ფშაველას გამზირი 16
ქ. თბილისი, საქართველო.
Tel: (995 32) 237 10 09
progresi.ltd@gmail.com

ინფორმაცია დამკვეთის შესახებ

შპს "შიზი"

სქემატური ჭრილი

Mar.06.2026

Cad Dwg File: **Digomi Housing**

ლუკა ჩაგანავა

ნინო ჭანტურია

ლაშა ბარბლიშვილი

მარიამ ქარჩხაძე

ანა გველესიანი

თედორე ინასარიძე

მარიამ ქირია

Ns studio

A308 კარ-ფანჯარა

1:50 სპეციფიკაცია

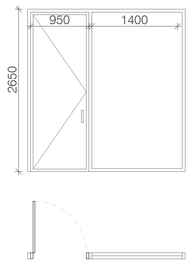		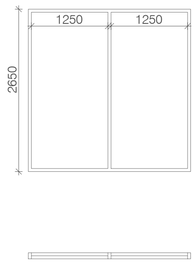	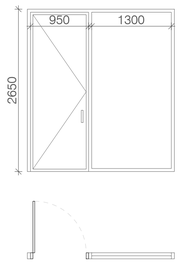
2FW-136, 2FW-138 (100 - 1000)	2FW-139, 3FW-239, 4FW-339, 5FW-439, 6FW-539, 7FW-638, 8FW-738, 9FW-838, 10FW-938, 11FW-1038	2FW-140, 3FW-240, 4FW-340, 5FW-440, 6FW-540, 7FW-639, 8FW-739, 9FW-839, 10FW-939, 11FW-1039	3FW-228, 4FW-328, 5FW-428, 6FW-528, 7FW-627, 8FW-727, 9FW-827, 10FW-927, 11FW-1027
20	10	10	9
ალუმინის ფანჯრის სისტემა, ორმაგი საიზოლაციო მინით	ალუმინის ფანჯრის სისტემა, ორმაგი საიზოლაციო მინით	ალუმინის ფანჯრის სისტემა, ორმაგი საიზოლაციო მინით	ალუმინის ფანჯრის სისტემა, ორმაგი საიზოლაციო მინით
მარცნივ	მარცხნივ	ფიქსირებული	მარჯვნივ
2.57*2.65*0.1 m	1.05*2.65*0.1 m	2.65*2.65*0.1 m	2.40*2.65*0.1 m
RAL 9005 Jet Black	RAL 9005 Jet Black	RAL 9005 Jet Black	RAL 9005 Jet Black
6.8x20=136	2.8x10=28	7.0x10=70	6.4x9=57.6

	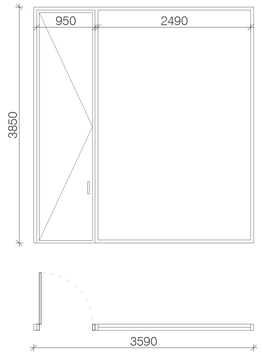		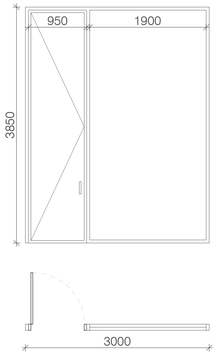	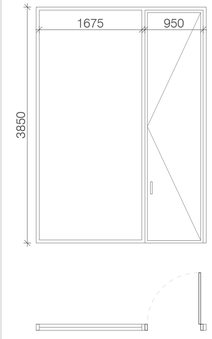	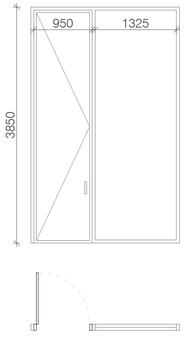	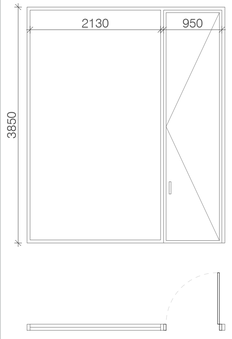	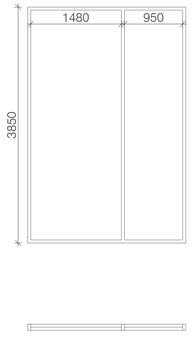
დასახელება	12FW-2000	12FW-2001	12FW-2002	12FW-2003	12FW-2004, 12FW-2009	12FW-2005	12FW-2006
რაოდენობა	1	1	1	1	2	1	1
მასალა	ალუმინის ფანჯრის სისტემა, ორმაგი საიზოლაციო მინით	ალუმინის ფანჯრის სისტემა, ორმაგი საიზოლაციო მინით	ალუმინის ფანჯრის სისტემა, ორმაგი საიზოლაციო მინით	ალუმინის ფანჯრის სისტემა, ორმაგი საიზოლაციო მინით	ალუმინის ფანჯრის სისტემა, ორმაგი საიზოლაციო მინით	ალუმინის ფანჯრის სისტემა, ორმაგი საიზოლაციო მინით	ალუმინის ფანჯრის სისტემა, ორმაგი საიზოლაციო მინით
გაღება	მარჯვნივ	მარცხნივ	ფიქსირებული	მარჯვნივ	მარცხნივ	მარჯვნივ	მარჯვნივ
ზომა (სიგრძე*სიმაღლე*სისქე)	3.59*3.85*0.1 m	2.20*3.85*0.1 m	3.00*3.85*0.1 m	2.77*3.85*0.1 m	2.42*2.85*0.1 m	3.23*3.85*0.1 m	2.58*3.85*0.1 m
ჩარჩოს ფერი	RAL 9005 Jet Black	RAL 9005 Jet Black	RAL 9005 Jet Black	RAL 9005 Jet Black	RAL 9005 Jet Black	RAL 9005 Jet Black	RAL 9005 Jet Black
ფართობი	13.8	8.5	11.6	10.7	6.9x2=13.8	12.4	9.9

A1

A308

სათაური

კარ-ფანჯარა

Ns studio
0179 ბაზალეთის ქუჩა 3
ქ. თბილისი, საქართველო.
Tel: 593 27 88 58
info@nsstudio.ge

პროექტი

მრავალბინიანი საცხოვრებელი
სახლის პროექტი კიკვიძის პარკთან

სტრუქტურა

Progresi LTD
ვაჟა-ფშაველას გამზირი 16
ქ. თბილისი, საქართველო.
Tel: (995 32) 237 10 09
progresi.ltd@gmail.com

ინფორმაცია დამკვეთის შესახებ

შპს "შიზი"

სქემატური ჭრილი

Mar.06.2026

Cad Dwg File: **Digomi Housing**

ლუკა ჩაგანავა

ნინო ჭანტურია

ლაშა ბარბლიშვილი

მარიამ ქარჩხაძე

ანა გველესიანი

თედორე ინასარიძე

მარიამ ქირია

Ns studio

A309 კარ-ფანჯარა

1:50 სპეციფიკაცია

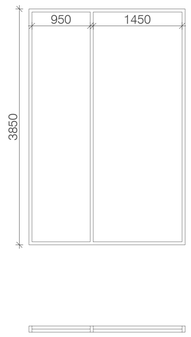	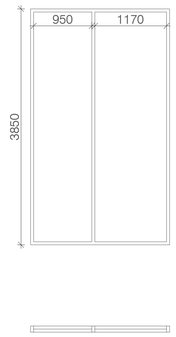	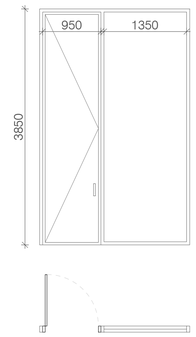	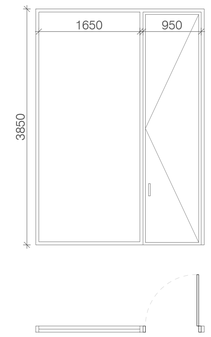	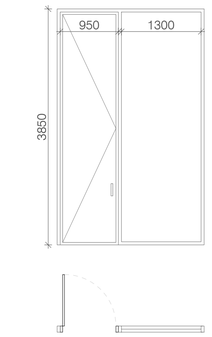		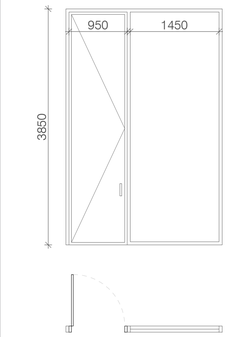
12FW-2007	12FW-2008	12FW-2009	12FW-2010, 12FW-2021, 12FW-2024, 12FW-2026	12 FW-2011, 12FW-2020, 12FW-2022,	12FW-2012	12FW-2012, 12FW-2017
1	1	1	4	3	1	2
ალუმინის ფანჯრის სისტემა, ორმაგი საიზოლაციო მინით	ალუმინის ფანჯრის სისტემა, ორმაგი საიზოლაციო მინით	ალუმინის ფანჯრის სისტემა, ორმაგი საიზოლაციო მინით	ალუმინის ფანჯრის სისტემა, ორმაგი საიზოლაციო მინით	ალუმინის ფანჯრის სისტემა, ორმაგი საიზოლაციო მინით	ალუმინის ფანჯრის სისტემა, ორმაგი საიზოლაციო მინით	ალუმინის ფანჯრის სისტემა, ორმაგი საიზოლაციო მინით
მარცხნივ	ფისქირებული	ფიქსირებული	ფიქსირებული	მარცხნივ	მარცხნივ	მარცხნივ
2.55*3.85*0.1 m	2.27*3.85*0.1 m	2.45*3.85*0.1 m	2.75*3.85*0.1 m	2.40*3.85*0.1 m	2.55*3.85*0.1 m	2.55*3.85*0.1 m
RAL 9005 Jet Black	RAL 9005 Jet Black	RAL 9005 Jet Black	RAL 9005 Jet Black	RAL 9005 Jet Black	RAL 9005 Jet Black	RAL 9005 Jet Black
9.8	8.7	9.4	10.6x4=42.4	9.2x3=27.6	9.8	9.8x2=19.6

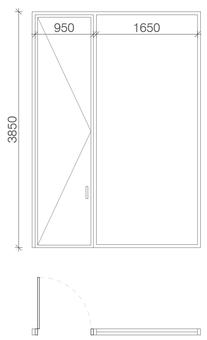	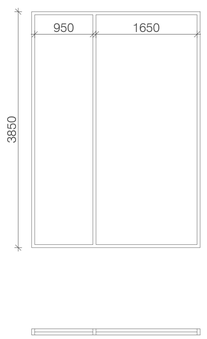	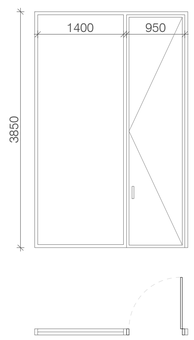	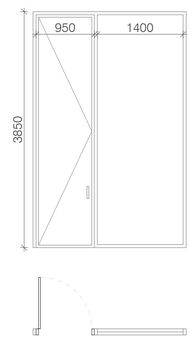	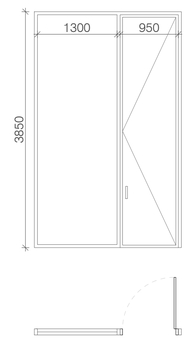	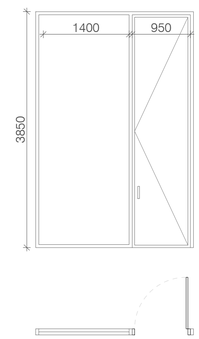	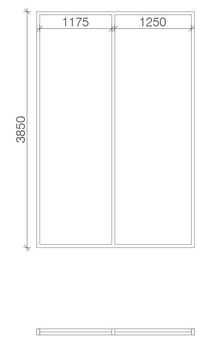	
12FW-2014, 12FW-2016, 12FW-2025, 12FW-2027	12FW-2015	12FW-2018	12FW-2019	12FW-2023, 12FW-2030	12FW-2028	12FW-2029	12FW-2031
4	1	1	1	2	1	1	1
ალუმინის ფანჯრის სისტემა, ორმაგი საიზოლაციო მინით	ალუმინის ფანჯრის სისტემა, ორმაგი საიზოლაციო მინით	ალუმინის ფანჯრის სისტემა, ორმაგი საიზოლაციო მინით	ალუმინის ფანჯრის სისტემა, ორმაგი საიზოლაციო მინით	ალუმინის ფანჯრის სისტემა, ორმაგი საიზოლაციო მინით	ალუმინის ფანჯრის სისტემა, ორმაგი საიზოლაციო მინით	ალუმინის ფანჯრის სისტემა, ორმაგი საიზოლაციო მინით	ალუმინის ფანჯრის სისტემა, ორმაგი საიზოლაციო მინით
მარჯვნივ	მარჯვნივ	მარჯვნივ	ფიქსირებული	მარცხნივ	მარცხნივ	ფიქსირებული	ფიქსირებული
2.75*3.85*0.1 m	2.75*3.85*0.1 m	2.50*3.85*0.1 m	2.50*3.85*0.1 m	2.40*3.85*0.1 m	2.57*3.85*0.1 m	2.57*3.85*0.1 m	2.47*3.85*0.1 m
RAL 9005 Jet Black	RAL 9005 Jet Black	RAL 9005 Jet Black	RAL 9005 Jet Black	RAL 9005 Jet Black	RAL 9005 Jet Black	RAL 9005 Jet Black	RAL 9005 Jet Black
10.6x4=42.4	10.6	9.6	9.6	9.2x2=18.4	9.9	9.9	9.5

A1

A309

სათაური

კარ-ფანჯარა

Ns studio
0179 ბაზალეთის ქუჩა 3
ქ. თბილისი, საქართველო.
Tel: 593 27 88 58
info@nsstudio.ge

პროექტი

მრავალბინიანი საცხოვრებელი
სახლის პროექტი კიკვიძის პარკთან

სტრუქტურა

Progresi LTD
ვაჟა-ფშაველას გამზირი 16
ქ. თბილისი, საქართველო.
Tel: (995 32) 237 10 09
progresi.ltd@gmail.com

ინფორმაცია დამკვეთის შესახებ

შპს "შიზი"

სქემატური ჭრილი

Mar.06.2026

Cad Dwg File: **Digomi Housing**

ლუკა ჩაგანავა
ნინო ჭანტურია
ლაშა ბარბლიშვილი
მარიამ ქარჩხაძე
ანა გველესიანი
თედორე ინასარიძე
მარიამ ქირია

Ns studio

A802 კედლის ტიპები
1:10 დეტალები

გარე კედლის ტიპი 1

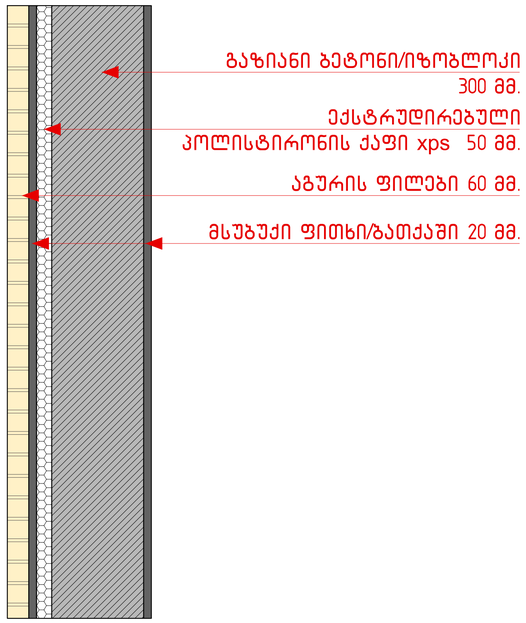

გარე კედლის ტიპი 2

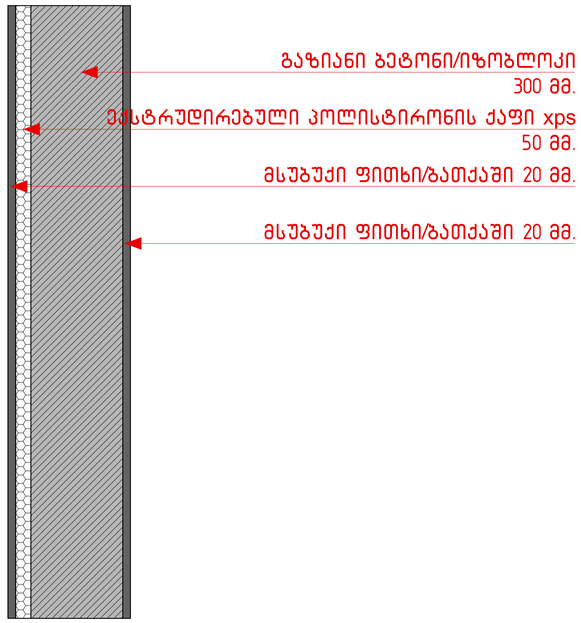

გარე კედლის ტიპი 3

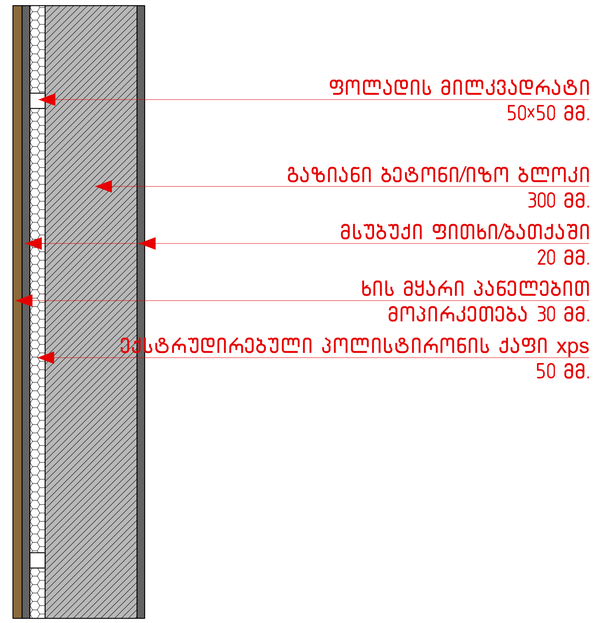

შიდა კედლის ტიპი 1

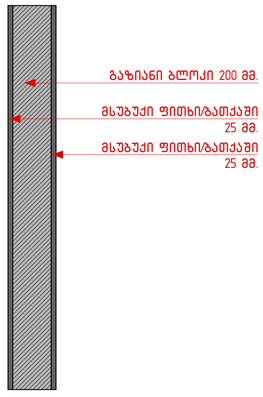

შიდა კედლის ტიპი 2

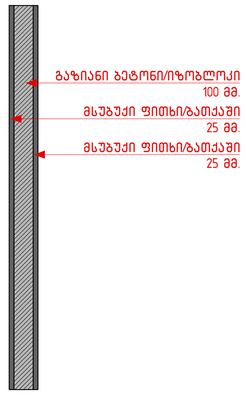

აივნის მოაჯირის დეტალი

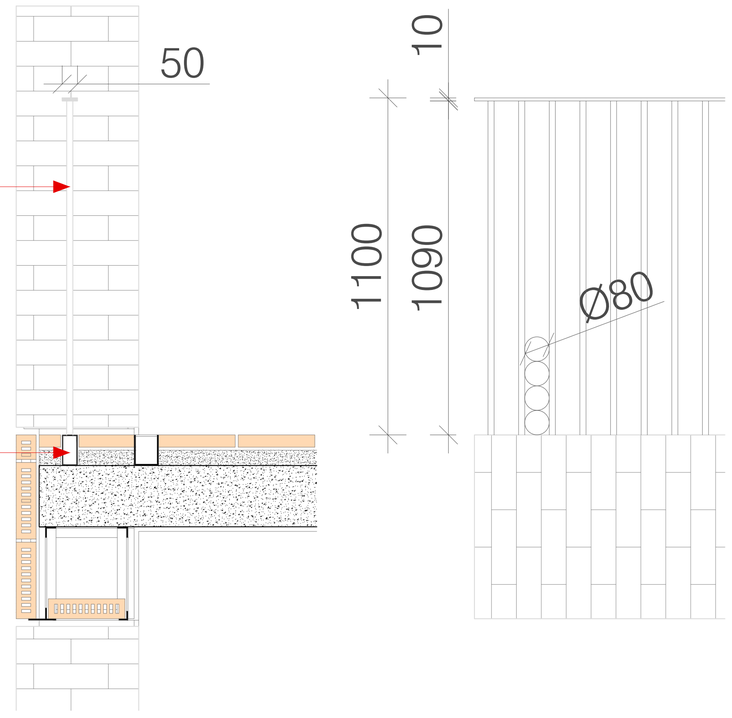

A1

A802

სათაური

კედლის ტიპები

Ns studio
0179 ბაზალეთის ქუჩა 3
ქ. თბილისი, საქართველო.
Tel: 593 27 88 58
info@nsstudio.ge

პროექტი

მრავალბინიანი საცხოვრებელი
სახლის პროექტი კიკვიძის პარკთან

სტრუქტურა

Progresi LTD
ვაჟა-ფშაველას გამზირი 16
ქ. თბილისი, საქართველო.
Tel: (995 32) 237 10 09
progresi.ltd@gmail.com

ინფორმაცია დამკვეთის შესახებ

შპს "შიზი"

სქემატური ჭრილი

Sep.27.2023

Cad Dwg File: **Digomi Housing**

ლუკა ჩაგანავა

ნინო ჭანტურია

ლაშა ბარბლიშვილი

მარიამ ქარჩხაძე

ანა გველესიანი

თედორე ინასარიძე

Ns studio

A802 იატაკის და სახურავის კვანძები

1:10 დეტალები

თაბაშირის ფითხი/ბათქაში 20 მმ.

ექსტურდირებული პოლისტირონის ქაფი xps 100 მმ.

პოლიმერული ჰიდროსაიზოლაციო pvc-p ლენტა 2 მმ.

ტროტუარის მოპირკეთება 50 მმ.

მსუბუქი აგრეგატი ბეტონი 50 მმ.

რკინაბეტონი 200 მმ.

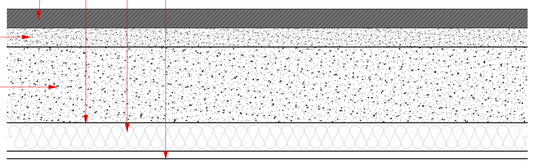

იატაკის კვანძი 0,00 ნიშნულზე

DET-07

რკინაბეტონი 200 მმ.

მსუბუქი აგრეგატი ბეტონი 150 მმ.

პოლიმერული ჰიდროსაიზოლაციო PVC-P-ის ლენტი 2 მმ.

ექსტრუდირებული პოლისტირონის ქაფი xps 100 მმ.

ბიტუმიანი ზოლები მინის ბოჭკოვანი ქსოვილები 2 მმ.

კენჭი მშრალი 30 მმ.

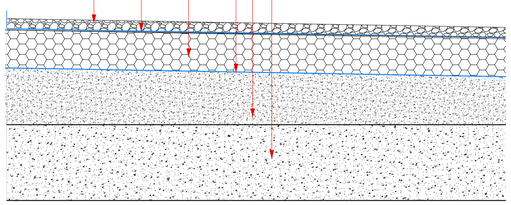

სახურავის კვანძი

DET-08

A1

A802

სათაური

კედლის ტიპები

Ns studio
0179 ბაზალეთის ქუჩა 3
ქ. თბილისი, საქართველო.
Tel: 593 27 88 58
info@nsstudio.ge

პროექტი

მრავალბინიანი საცხოვრებელი სახლის პროექტი კიკვიძის პარკთან

სტრუქტურა

Progresi LTD
ვაჟა-ფშაველას გამზირი 16
ქ. თბილისი, საქართველო.
Tel: (995 32) 237 10 09
progresi.ltd@gmail.com

ინფორმაცია დამკვეთის შესახებ

შპს "შიზი"

სქემატური ჭრილი

Sep.27.2023

Cad Dwg File: **Digomi Housing**

ლუკა ჩაგანავა

ნინო ჭანტურია

ლაშა ბარბლიშვილი

მარიამ ქარჩხაძე

ანა გველესიანი

თედორე ინასარიძე

Ns studio

A801 დეტალები

დეტალები

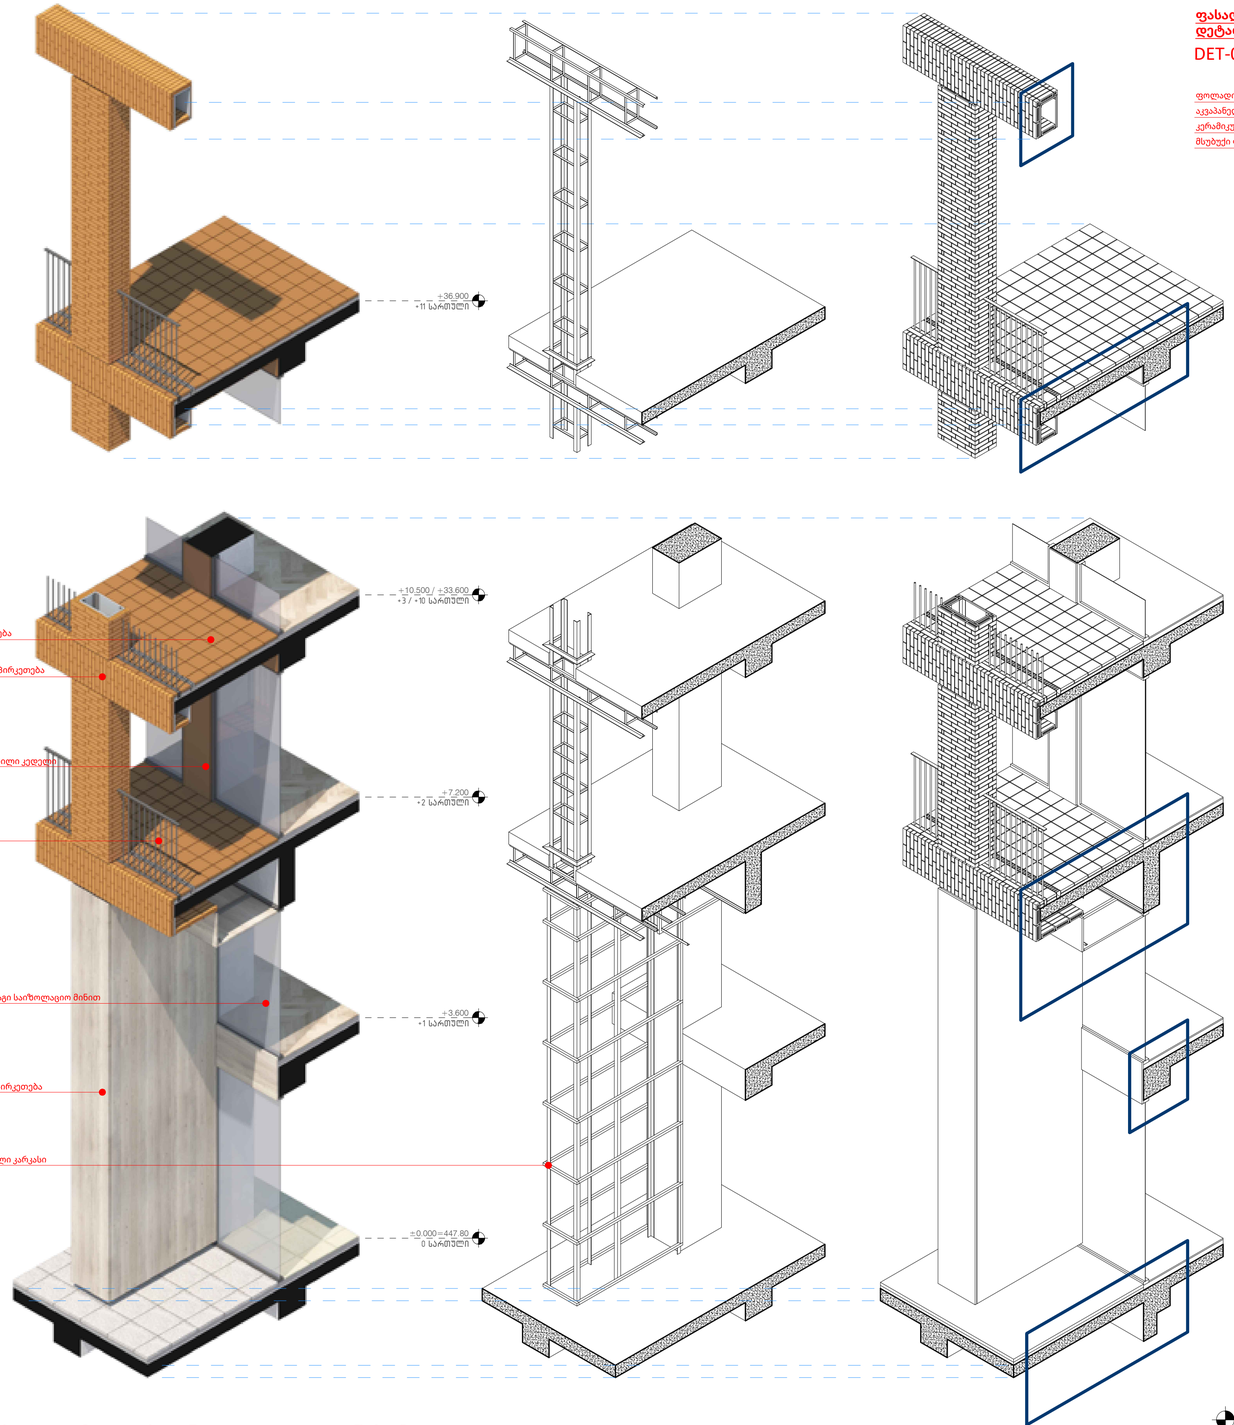

ფასადის ბუტაფორიული რიგელის დეტალი +41.900 ნიშნულზე

DET-02

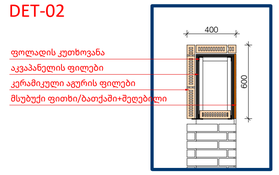

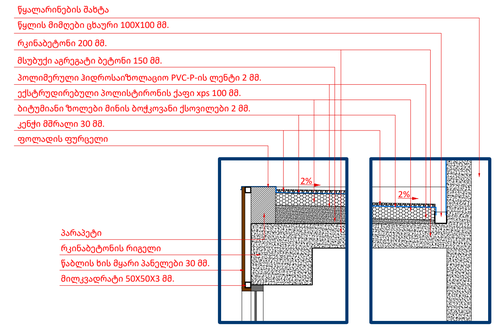

გადახურვის დეტალები

DET-01

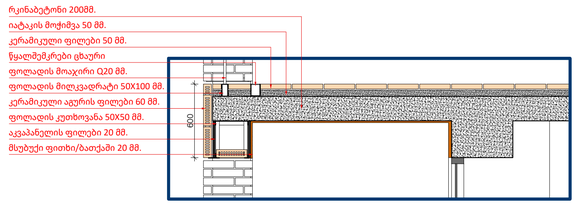

ფასადის ბუტაფორიული რიგელის და აივნის დეტალი +36.900 ნიშნულზე

DET-03

ბუტაფორიული სვეტის, აივნის და ფანჯრის ჩამაგრების დეტალი

DET-04

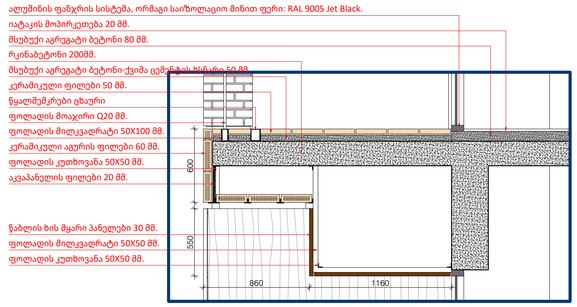

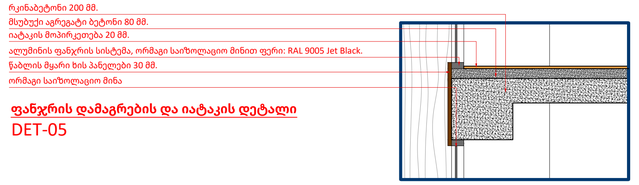

ფანჯრის დამაგრების და იატაკის დეტალი

DET-05

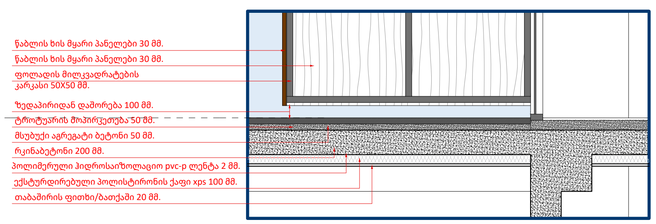

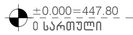

ბუტაფორიული სვეტის დეტალი ±0.000 ნიშნულზე + პარკინგის ჭერის დეტალი

DET-06

შენიშვნა:

±0.000 ნიშნულზე ბუტაფორიული ხით შეფუთული კოლონები მთელი შენობის პერიმეტრზე არ ეხება გრუნტს, არამედ აწეულია 100 მმ-ით. შესაბამისად მსგავსი კოლონების თავზე მწყობილი აივნები ითვლება კონსოლურად, რადგან ზემოტაღნიშნული კოლონების მეშვეობით ისინი არ ეყრდნობიან გრუნტს. აქედან გამომდინარე კონსოლური აივნების ფართი არ შეგვყავს კ2 კოეფიციენტის საანგარიშო ფართობში.

იხილეთ შესაბამისად განახლებული სპროექტო ვიზუალიზაცია

A1

A801

სათაური

დეტალები

Ns studio
0179 ბაზალეთის ქუჩა 3
ქ. თბილისი, საქართველო.
Tel: 593 27 88 58
info@nsstudio.ge

პროექტი

მრავალბინიანი საცხოვრებელი სახლის პროექტი კიკვიძის პარკთან

სტრუქტურა

Progresi LTD
ვაჟა-ფშაველას გამზირი 16
ქ. თბილისი, საქართველო.
Tel: (995 32) 237 10 09
progresi.ltd@gmail.com

ინფორმაცია დამკვეთის შესახებ

შპს "შიზი"

სქემატური ჭრილი

Sep.27.2023

Cad Dwg File: **Digomi Housing**

ლუკა ჩაგანავა

ნინო ჭანტურია

ლაშა ბარბლიშვილი

მარიამ ქარჩხაძე

ანა გველესიანი

თედორე ინასარიძე

Ns studio