
გეგმა +0.000 ნიშნულზე

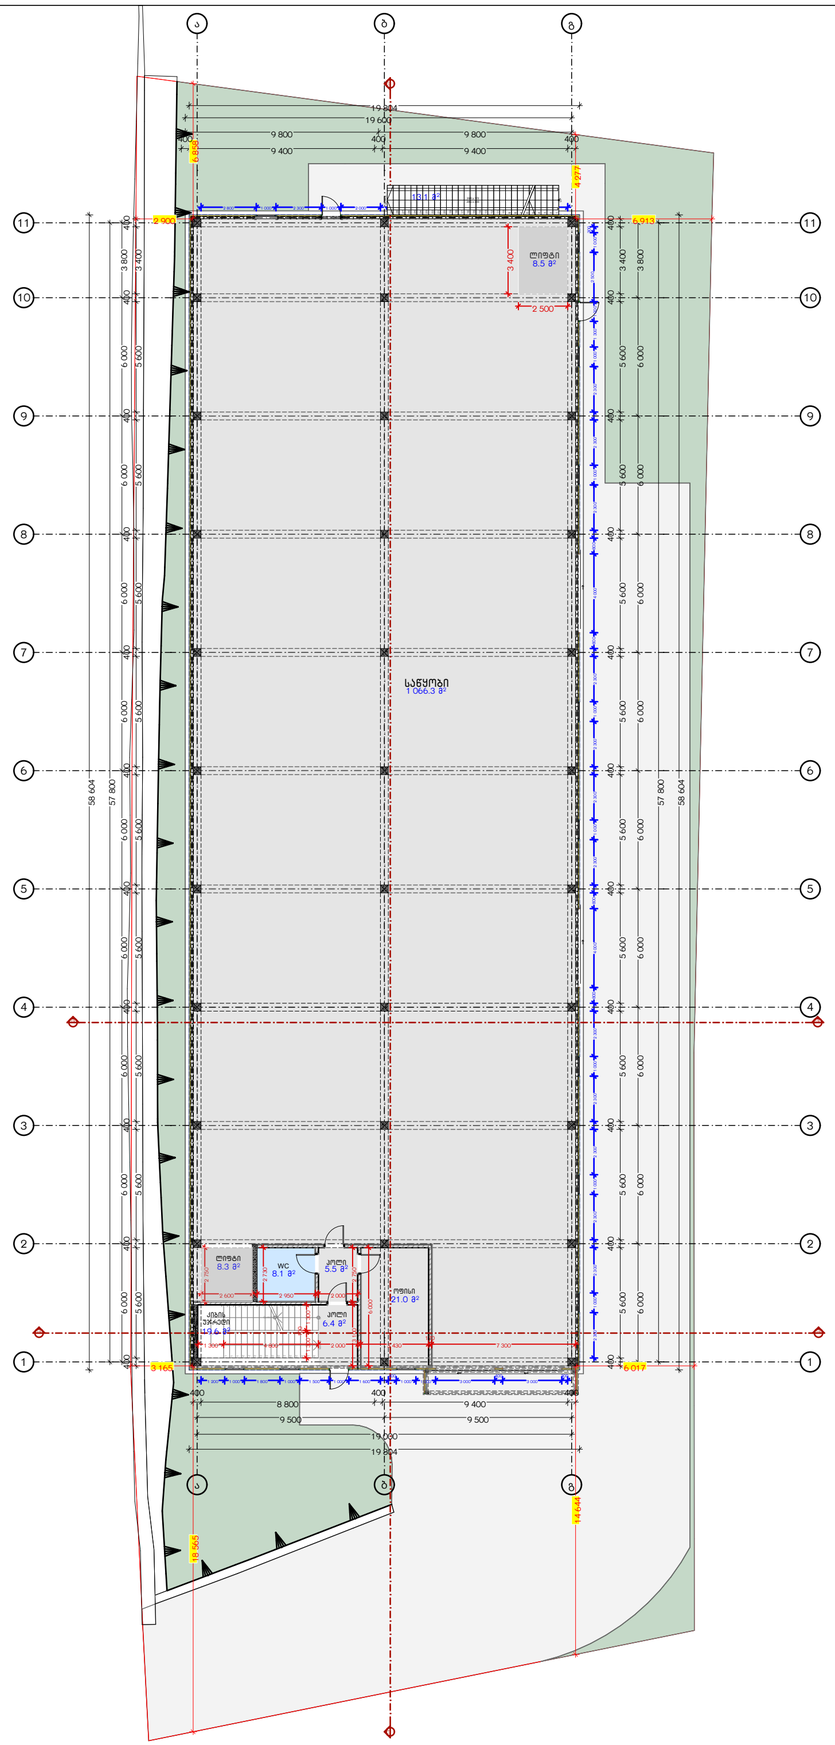

ტეტრიქსი TETRIX
არქიტექტურა და მშენებლობა ARCHITECTURE AND CONSTRUCTION

საქართველო, თბილისი, პეკინის ქუჩა №34
GEORGIA, TBILISI, PEKINI st.
კონტაქტი/CONTACT: tetrix.ge@gmail.com, 551 37 00 44
ს/კ ID 406213663

შენიშვნა:
NOTICE:
ნებისმიერი სახის ცვლილება შეთანხმებული უნდა იყოს პროექტის ავტორთან

ექსპლიკაცია:
EXPLICATION:

პროექტის დასახელება: **PROJECT NAME:**

სასაწყობე შენობა
Warehouse building


პროექტის მისამართი: **PROJECT ADRESS:**		ქ.თბილისი, ლევან დევდარიანის IV მას.კვ.N, N 17 Tbilisi, Levan Devdariani Turn IV, N 17	
დამკვეთი: **CLIENT:**		თეონა კუჭუხიძე Teona Kuchukhidze	
თანამდებობა:	**POSITION:**	ხელმოწერა: SIGNATURE:	სახელი/გვარი: NAME/SURNAME:
დირექტორი	**DIRECTOR**		დავითი ჩიკვაიძე DAVITI CHIKVAIDZE
მთავარი არქიტექტორი	**Senior Architect**		გიორგი არევაძე GIORGI AREVADZE
არქიტექტორი	**Architect**		თამარ კენჭუაშვილი Tamar Kentchuashvili
დამუშავა	**Processed**		თამარ კენჭუაშვილი Tamar Kentchuashvili

სტადია:	არქიტექტურული პროექტი
Stage:	**Architectural Project**
ნახაზის ნომერი: **Drawing number:**	**7**
ნახაზის დასახელება:	პირველი სართულის გეგმა
Drawing name:	

ფურცელი **Paper**	ინდექსი **Index**	მასშტაბი **Scale**
A3	ა	1:100

06.03.2026

მეორე სართულის გეგმა

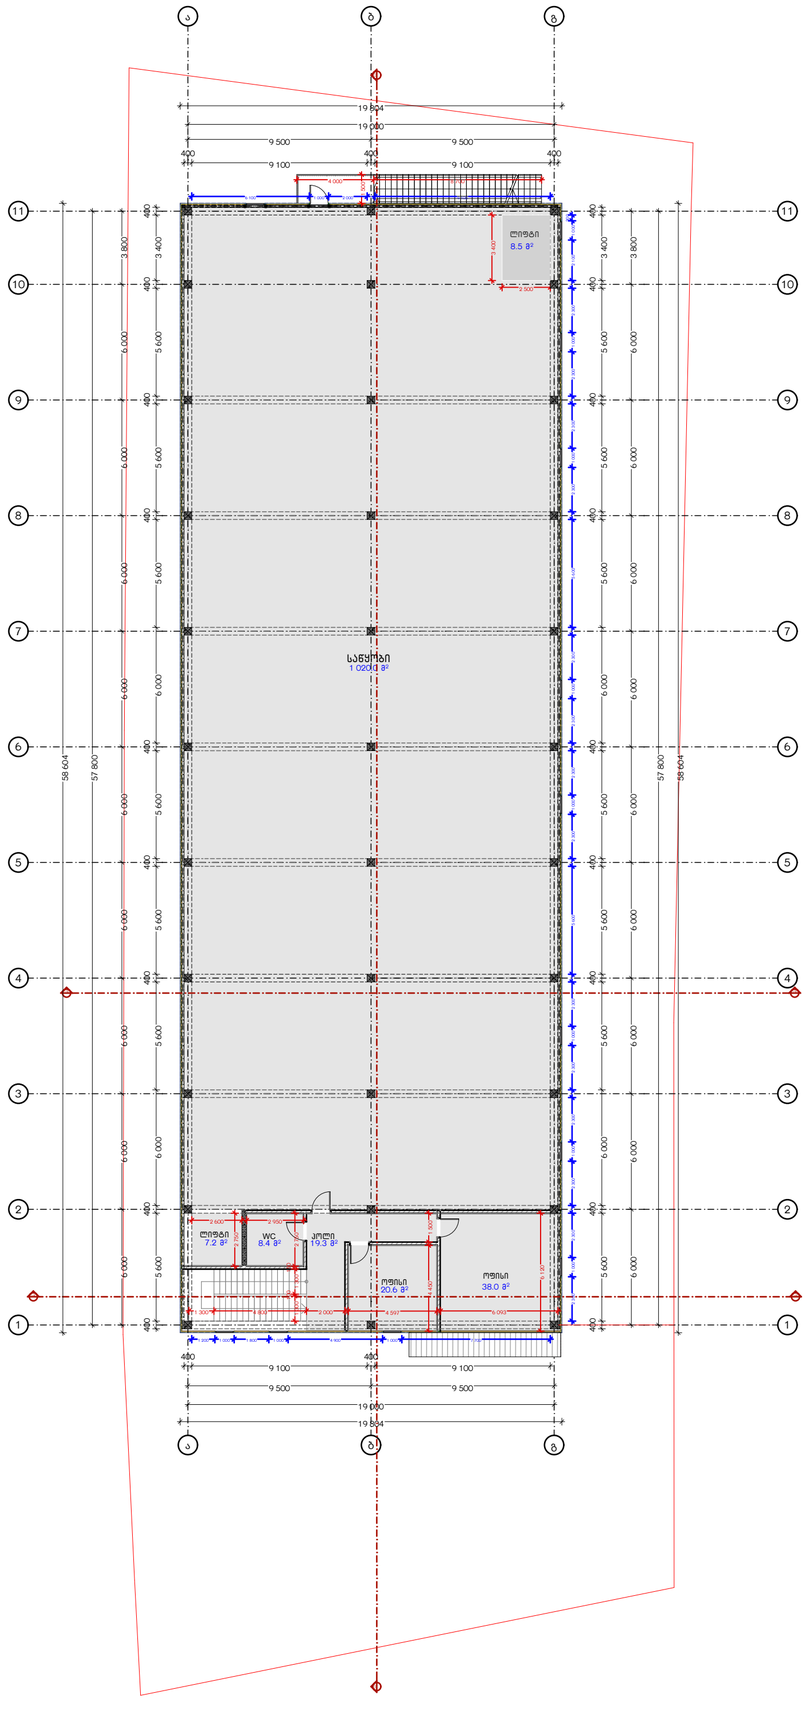

ტეტრიქსი TETRIX
არქიტექტურა და მშენებლობა ARCHITECTURE AND CONSTRUCTION

საქართველო, თბილისი, პეკინის ქუჩა №34
GEORGIA, TBILISI, PEKINI st.
კონტაქტი/CONTACT: tetrix.ge@gmail.com, 551 37 00 44
ს/კ ID 406213663

შენიშვნა:
NOTICE:

ნებისმიერი სახის ცვლილება შეთანხმებული უნდა იყოს პროექტის ავტორთან

ექსპლიკაცია:
EXPLICATION:

პროექტის დასახელება:	**PROJECT NAME:**

სასაწყობე შენობა
Warehouse building


პროექტის მისამართი: **PROJECT ADRESS:**		ქ.თბილისი, ლევან დევდარიანის IV მას.კვ.N 17 Tbilisi, Levan Devdariani Turn IV, N 17	
დამკვეთი: **CLIENT:**		თეონა კუჭუხიძე Teona Kuchukhidze	
თანამდებობა:	**POSITION:**	ხელმოწერა: SIGNATURE:	სახელი/გვარი: NAME/SURNAME:
დირექტორი	**DIRECTOR**		დავითი ჩიქვაიძე DAVITI CHIKVAIDZE
მთავარი არქიტექტორი	**Senior Architect**		გიორგი არევაძე GIORGI AREVADZE
არქიტექტორი	**Architect**		თამარ კენჭუაშვილი Tamar Kentchuashvili
დაამუშავა	**Processed**		თამარ კენჭუაშვილი Tamar Kentchuashvili

სტადია:	არქიტექტურული პროექტი
Stage:	**Architectural Project**
ნახაზის ნომერი: **Drawing number:**	**8**
ნახაზის დასახელება:	მეორე სართულის გეგმა
Drawing name:	

ფურცელი **Paper**	ინდექსი **Index**	მასშტაბი **Scale**
A3	ა	1:100

06.03.2026

გადახურვის გეგმა

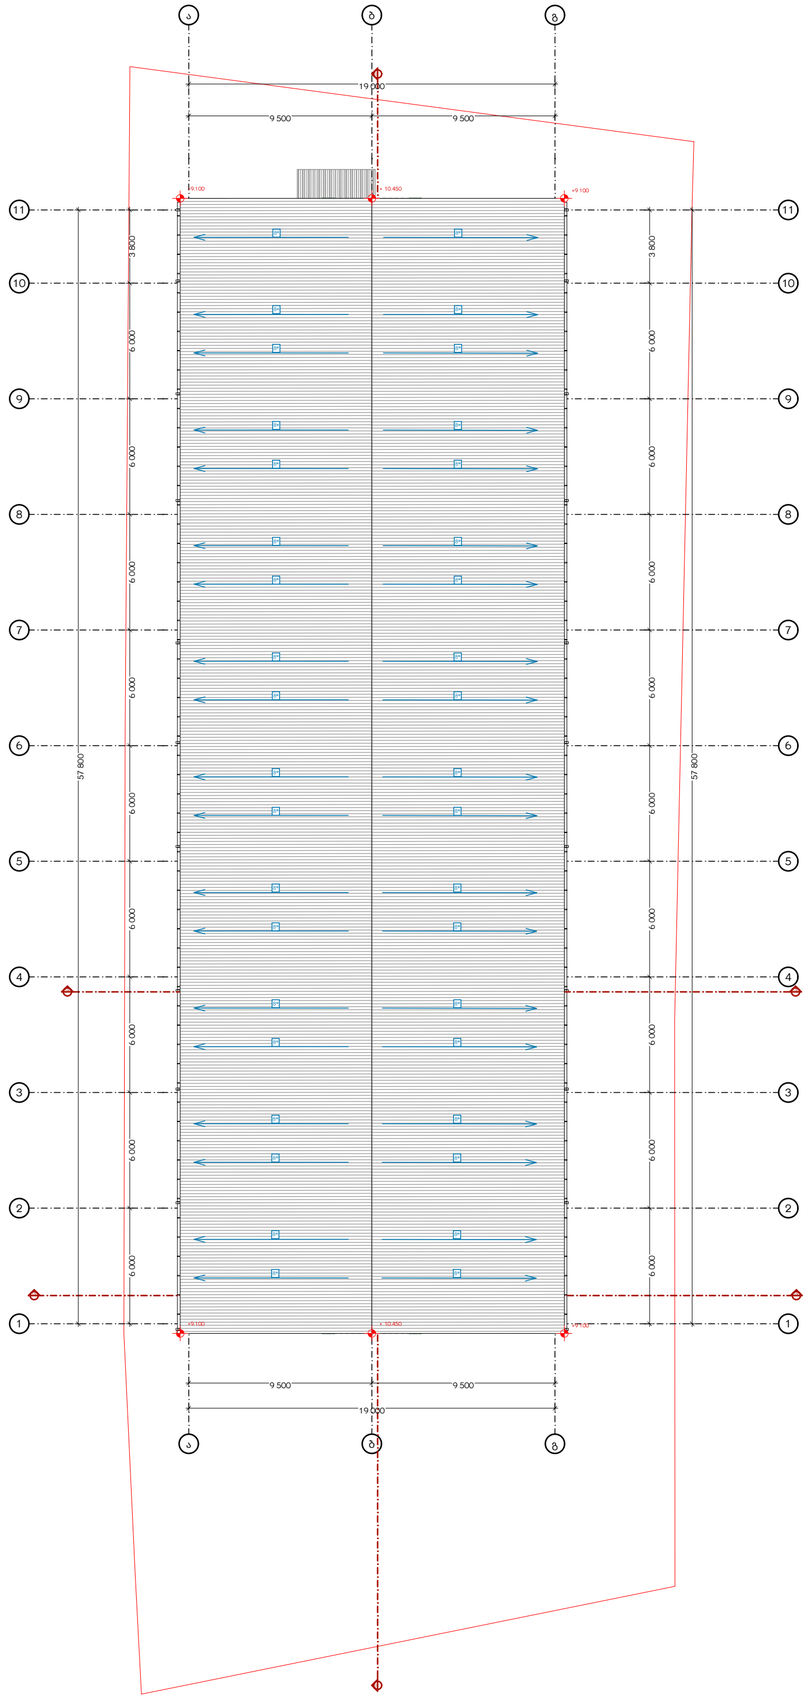

ტეტრიქსი TETRIX
არქიტექტურა და მშენებლობა ARCHITECTURE AND CONSTRUCTION

საქართველო, თბილისი, პეკინის ქუჩა №34
GEORGIA, TBILISI, PEKINI st.
ᲙᲝᲜᲢᲐᲥᲢᲘ/CONTACT: tetrix.ge@gmail.com, 551 37 00 44
ს/კ ID 406213663

შენიშვნა:
NOTICE:

ნებისმიერი სახის ცვლილება შეთანხმებული უნდა იყოს პროექტის ავტორთან

ექსპლიკაცია:
EXPLICATION:

პროექტის დასახელება:	**PROJECT NAME:**

სასაწყობე შენობა
Warehouse building


პროექტის მისამართი: **PROJECT ADRESS:**		ქალაქი თბილისი, ლევან დვალიანის IV მასივი, N 17 Tbilisi, Levan Devdariani Turn IV, N 17	
დამკვეთი: **CLIENT:**		თეონა კუჭუხიძე Teona Kuchukhidze	
თანამდებობა:	**POSITION:**	ხელმოწერა: SIGNATURE:	სახელი/გვარი: NAME/SURNAME:
დირექტორი	**DIRECTOR**		დავითი ჩიკვაიძე DAVITI CHIKVAIDZE
მთავარი არქიტექტორი	**Senior Architect**		გიორგი არევაძე GIORGI AREVADZE
არქიტექტორი	**Architect**		თამარ ჯინჯუაშვილი Tamar Kentchuashvili
დამუშავება	**Processed**		თამარ ჯინჯუაშვილი Tamar Kentchuashvili

სტადია:	არქიტექტურული პროექტი
Stage:	**Architectural Project**
ნახაზის ნომერი: **Drawing number:**	**9**
ნახაზის დასახელება:	გადახურვის მოწყობის გეგმა
Drawing name:	


ფურცელი **Paper**	ინდექსი **Index**	მასშტაბი **Scale**
A3	ა	1:100

06.03.2026


კ1 და პირველი სართულის განშენიანების მაჩვენებელი
1 809.4 მ²

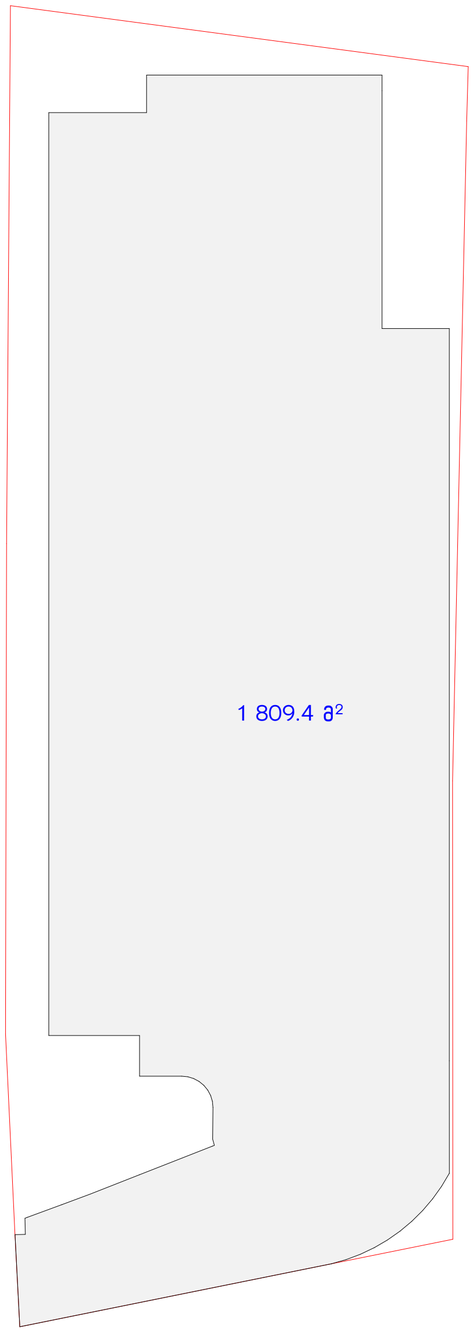

კ2 პირველი სართულის მაჩვენებელი
1 160.6მ²

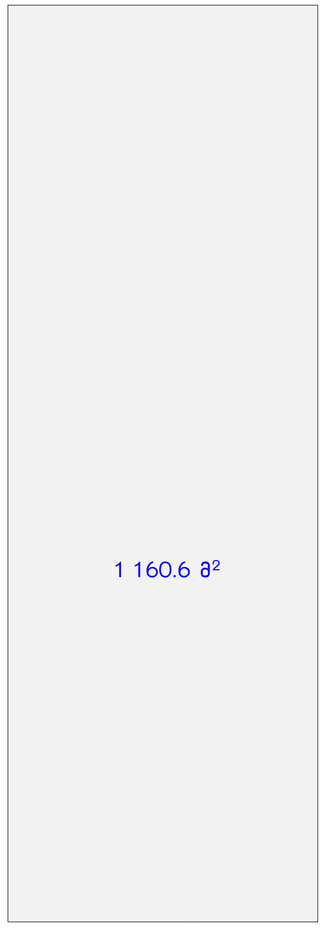

კ3 გამწვანების მაჩვენებელი
350.3მ²

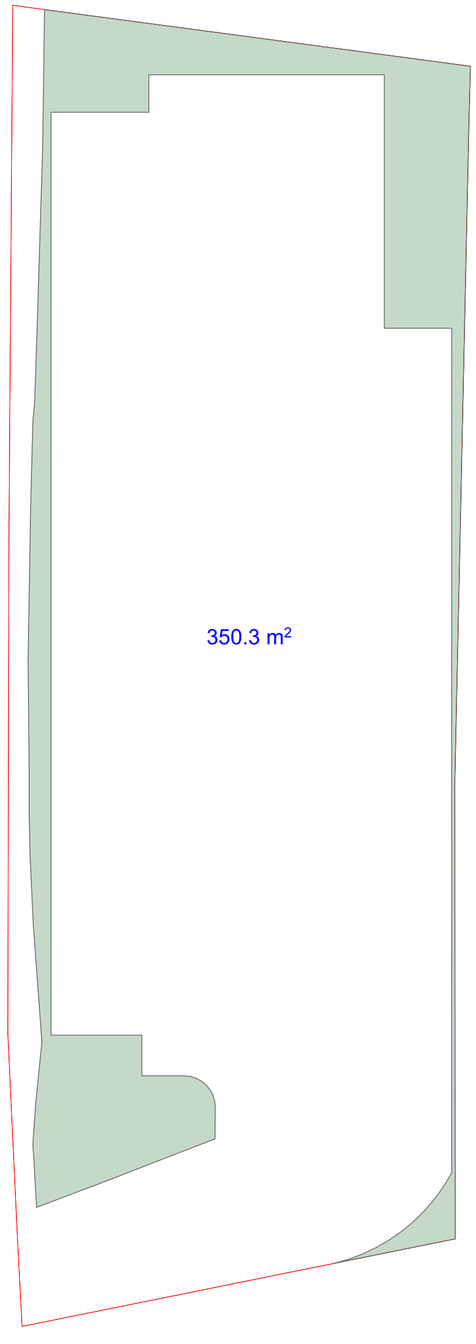

ტეტრიქსი TETRIX
არქიტექტურა და მშენებლობა ARCHITECTURE AND CONSTRUCTION

საქართველო, თბილისი, პეკინის ქუჩა №34
GEORGIA, TBILISI, PEKINI st.
კონტაქტი/CONTACT: tetrix.ge@gmail.com, 551 37 00 44
ს/კ ID 406213663

შენიშვნა:
NOTICE:
ნებისმიერი სახის ცვლილება შეთანხმებული უნდა იყოს პროექტის ავტორთან

ექსპლიკაცია:
EXPLICATION:

პროექტის დასახელება:	**PROJECT NAME:**

სასაწყობე შენობა
Warehouse building


პროექტის მისამართი: **PROJECT ADRESS:**		ქალაქ თბილისი, ლევან დვალიანის IV მასივი, N 17 Tbilisi, Levan Devdariani Turn IV, N 17	
დამკვეთი: **CLIENT:**		თეონა კუჭუხიძე Teona Kuchukhidze	
თანამდებობა:	**POSITION:**	ხელმოწერა: SIGNATURE:	სახელი/გვარი: NAME/SURNAME:
დირექტორი	**DIRECTOR**		დავითი ჩიკვაიძე DAVITI CHIKVAIDZE
მთავარი არქიტექტორი	**Senior Architect**		გიორგი არევაძე GIORGI AREVADZE
არქიტექტორი	**Architect**	თ. კენჭუაშვილი	თამარ კენჭუაშვილი Tamar Kentchuashvili
დამმუშავა	**Processed**	თ. კენჭუაშვილი	თამარ კენჭუაშვილი Tamar Kentchuashvili

სტადია:	არქიტექტურული პროექტი
Stage:	**Architectural Project**
ნახაზის ნომერი: **Drawing number:**	**10**
ნახაზის დასახელება:	კროკი
Drawing name:	

ფურცელი **Paper**	ინდექსი **Index**	მასშტაბი **Scale**
A3	ა	1:100

06.03.2026


საანგარიშო კროკი

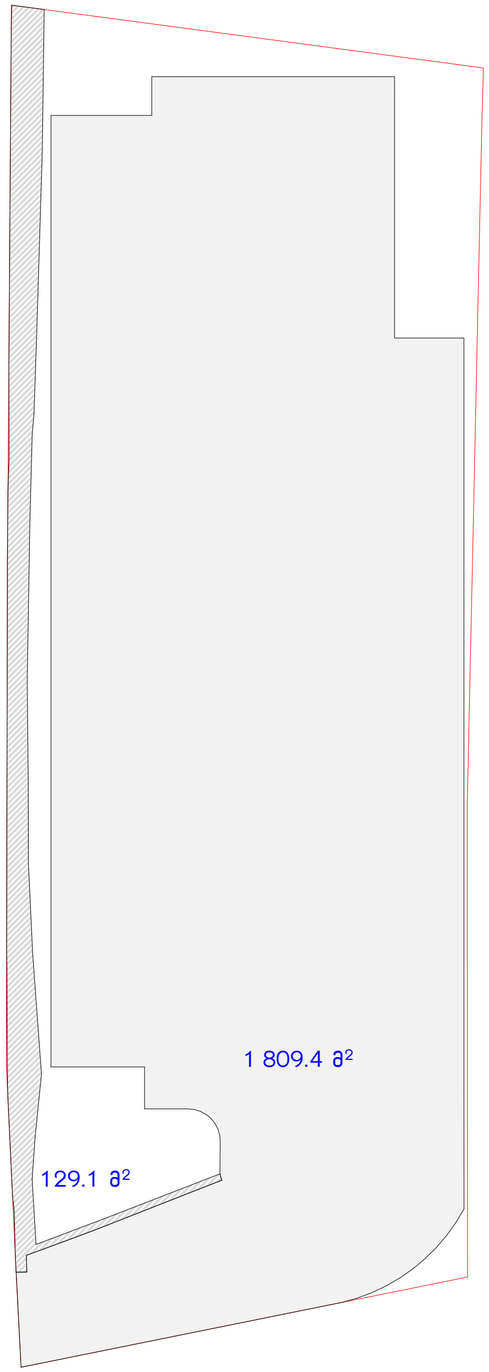

კ1 და მეორე სართულის განშენიანების მაჩვენებელი
1 179.6 მ²



კ2 მეორე სართულის მაჩვენებელი
1 160.6+6/3=1162.3

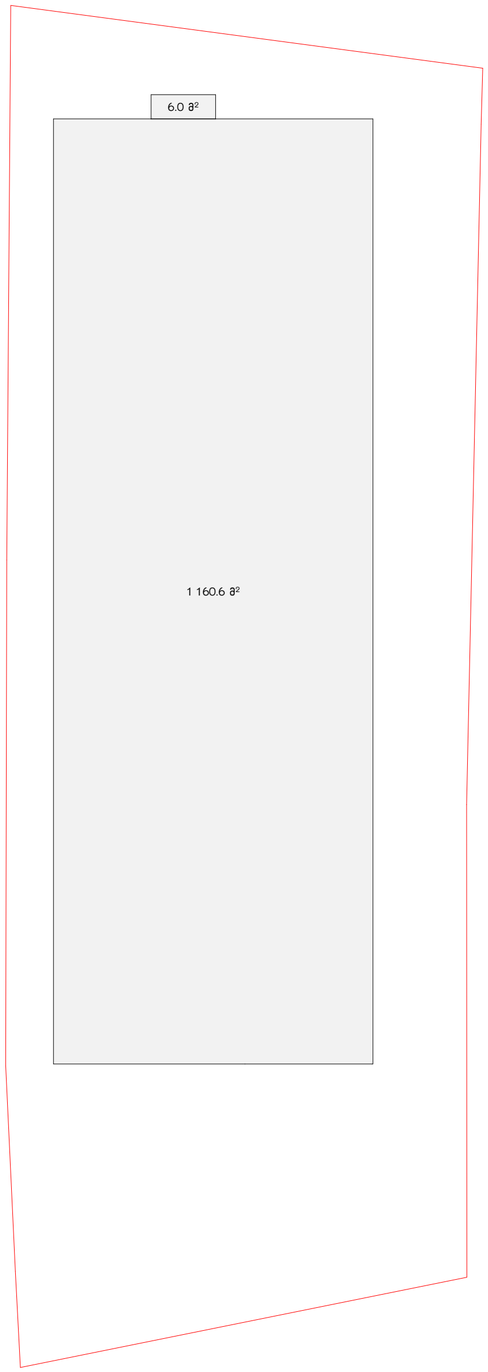

ტეტრიქსი TETRIX
არქიტექტურა და მშენებლობა ARCHITECTURE AND CONSTRUCTION

საქართველო, თბილისი, პეკინის ქუჩა №34
GEORGIA, TBILISI, PEKINI st.
კონტაქტი/CONTACT: tetrix.ge@gmail.com, 551 37 00 44
ს/კ ID 406213663

შენიშვნა:
NOTICE:
ნებისმიერი სახის ცვლილება შეთანხმებული უნდა იყოს პროექტის ავტორთან

ექსპლიკაცია:
EXPLICATION:

პროექტის დასახელება:	**PROJECT NAME:**

სასაწყობე შენობა
Warehouse building

პროექტის მისამართი: **PROJECT ADRESS:**		ქალაქ თბილისი, ლევან დვალი დვალიანის IV მასივი, N 17 Tbilisi, Levan Devdariani Turn IV, N 17	
დამკვეთი: **CLIENT:**		თეონა კუჭუხიძე Teona Kuchukhidze	
თანამდებობა:	**POSITION:**	ხელმოწერა: SIGNATURE:	სახელი/გვარი: NAME/SURNAME:
დირექტორი	**DIRECTOR**		დავითი ჩიქვაიძე DAVITI CHIKVAIDZE
მთავარი არქიტექტორი	**Senior Architect**		გიორგი არევაძე GIORGI AREVADZE
არქიტექტორი	**Architect**		თამარ ხენჭუაშვილი Tamar Kentchuashvili
დაამუშავა	**Processed**		თამარ ხენჭუაშვილი Tamar Kentchuashvili

სტადია:	არქიტექტურული პროექტი
Stage:	**Architectural Project**
ნახაზის ნომერი: **Drawing number:**	**11**
ნახაზის დასახელება:	კროკი
Drawing name:	

ფურცელი **Paper**	ინდექსი **Index**	მასშტაბი **Scale**
A3	პ	1:100

06.03.2026