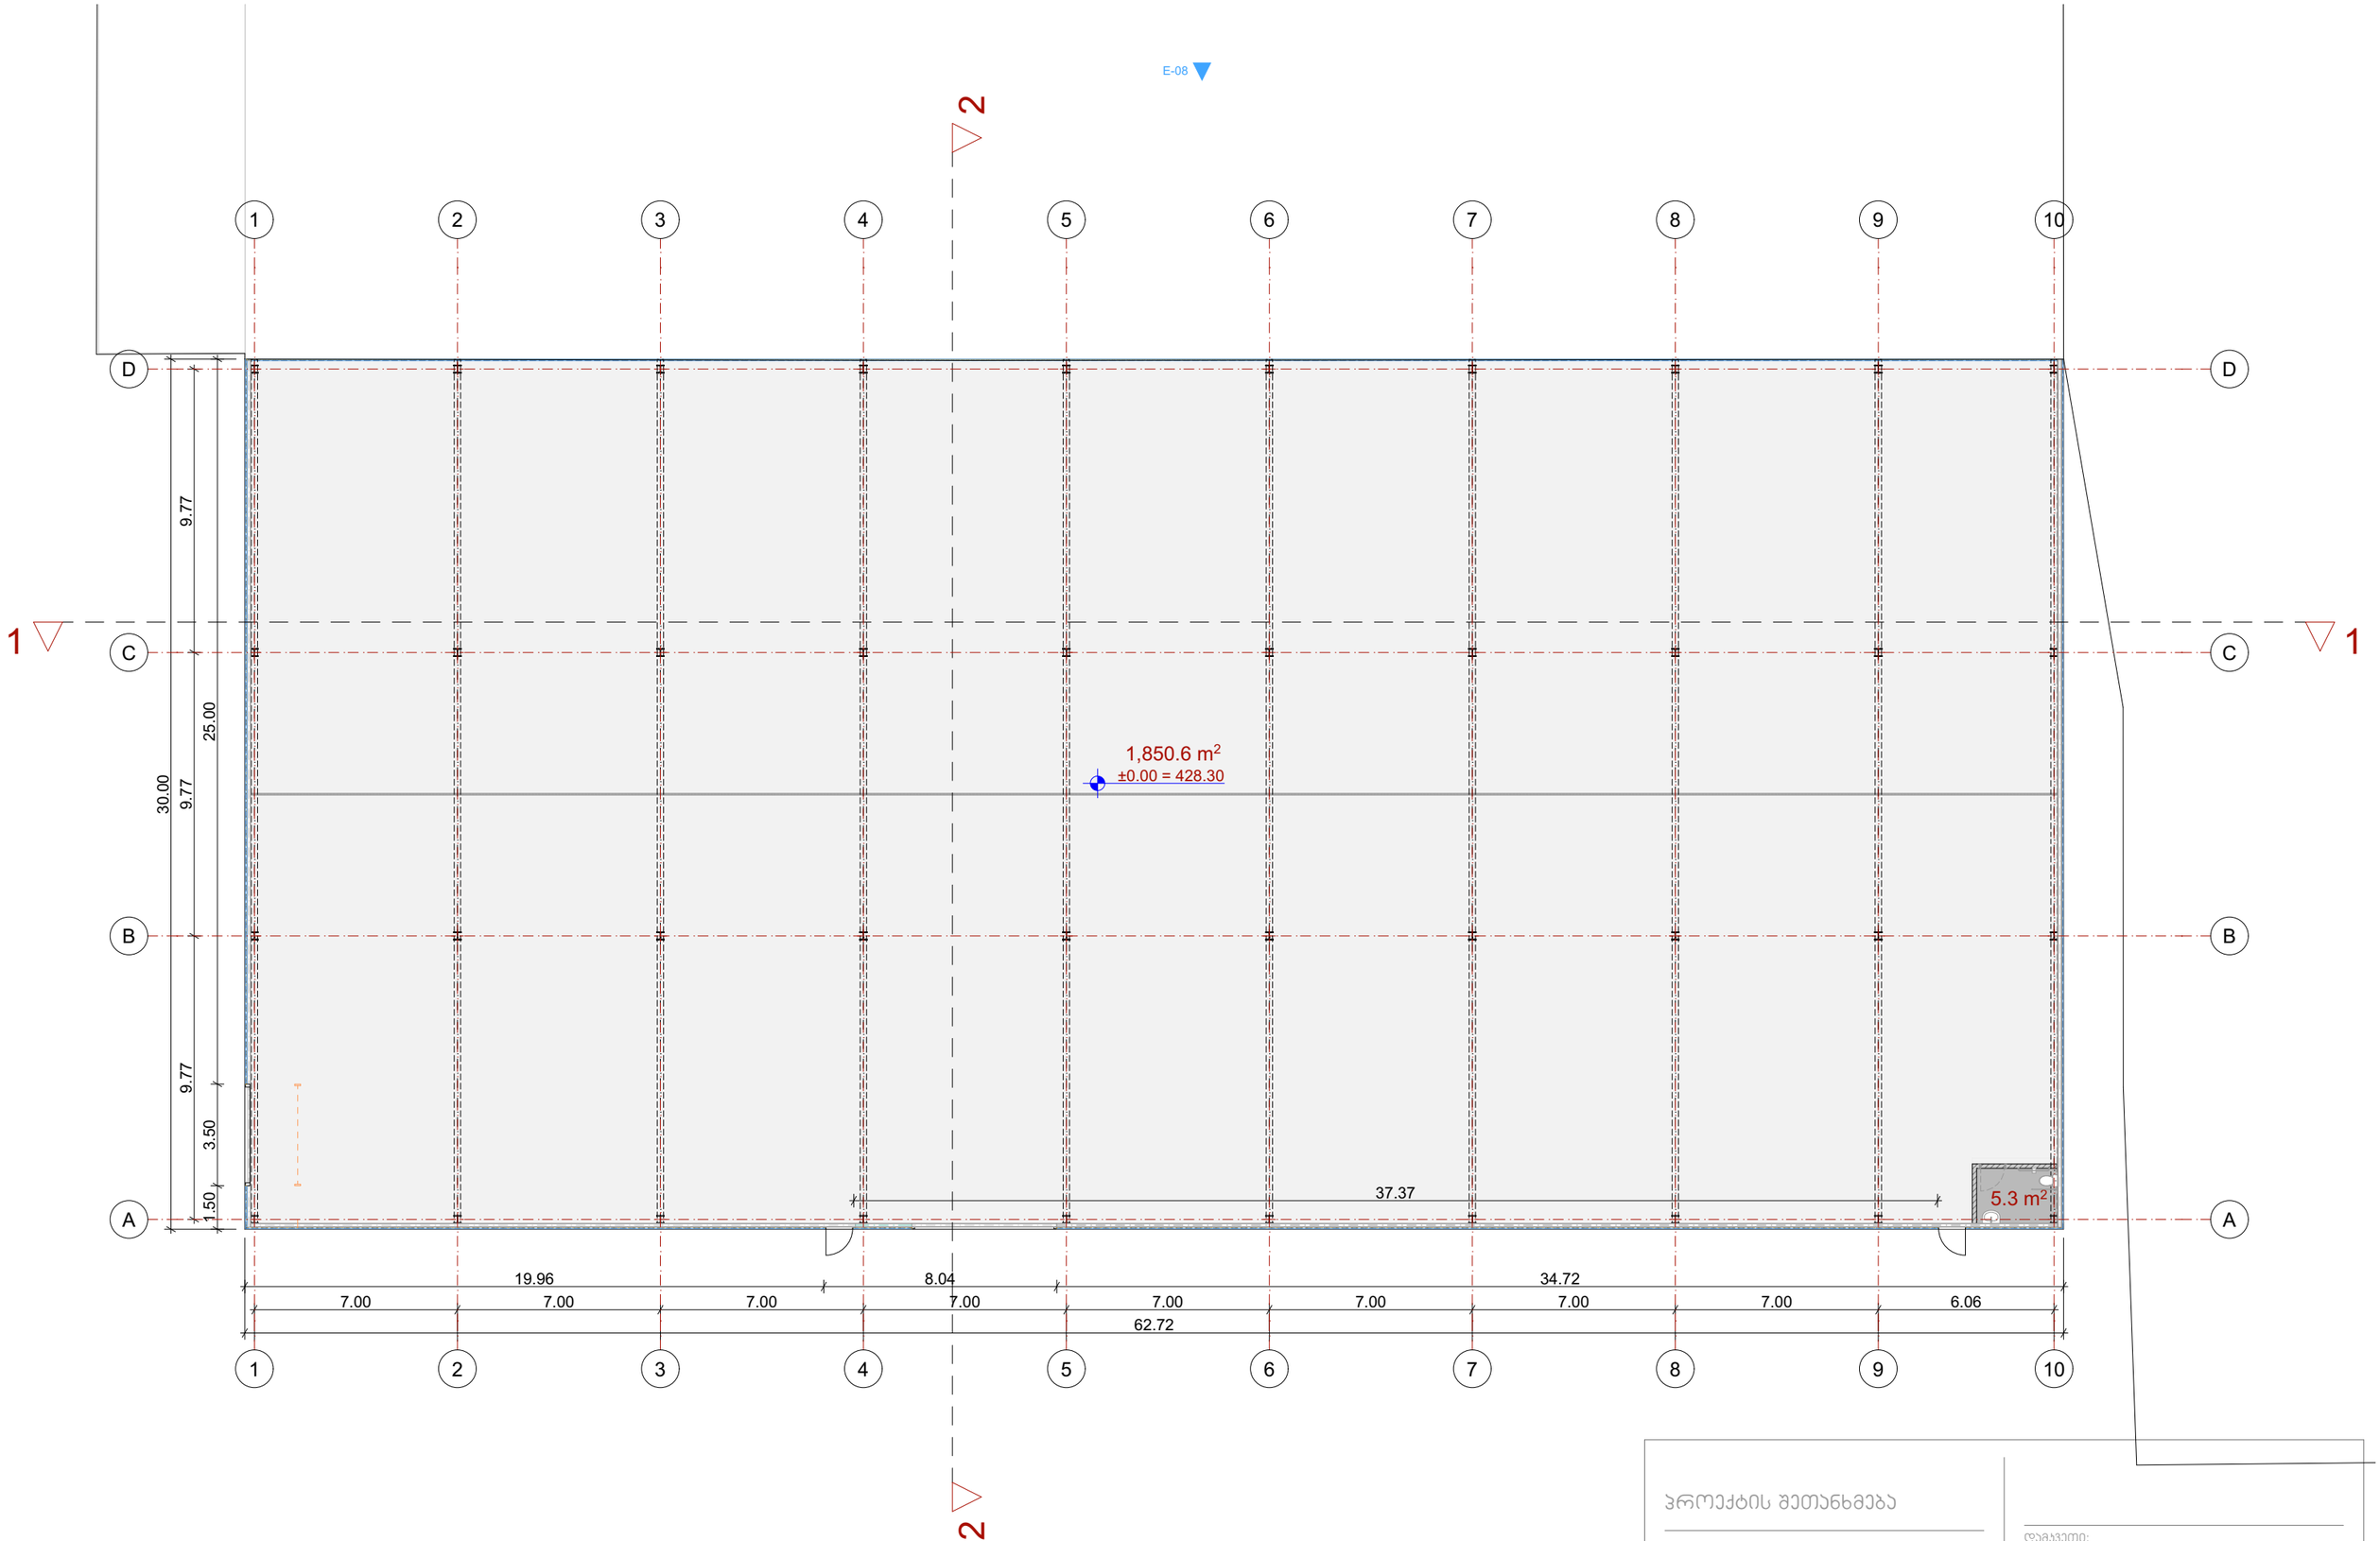


პროექტის შეთანხმება

გეგმა 0.00 ნიშნულზე

მასშტაბი:
1:200

დამკვეთი:
შ.პ.ს. "ელექტრონი"

პროექტის ავტორი:
ნიკოლოზ ხარატიშვილი
nkharatishvili@gmail.com

ფორმატი: A3
გვერდი: 1
თარიღი: 2025

E-08

2

1

2

1

2

E-08

E-08

გადახურვის "სენდვიჩ-პანელი"

α=2 °

9.77

25.00

30.00

9.77

9.77

3.50

1.50

19.96

8.04

34.72

7.00

7.00

7.00

7.00

7.00

7.00

7.00

7.00

6.06

62.72

წყალშემკრები

წყალშემკრები

პირობითი აღნიშვნები

საპროექტო სახურავი

წყალსარინელი

წყალშემკრები

პროექტის შეთანხმება

სახურავის გეგმა

მასშტაბი:
1:200

დამკვეთი:
შ.პ.ს. "ელექტრონი"

პროექტის ავტორი:
ნიკოლოზ ხარატიშვილი
nkharatishvili@gmail.com

ფორმატი: A3

გვერდი: 1

თარიღი: 2025