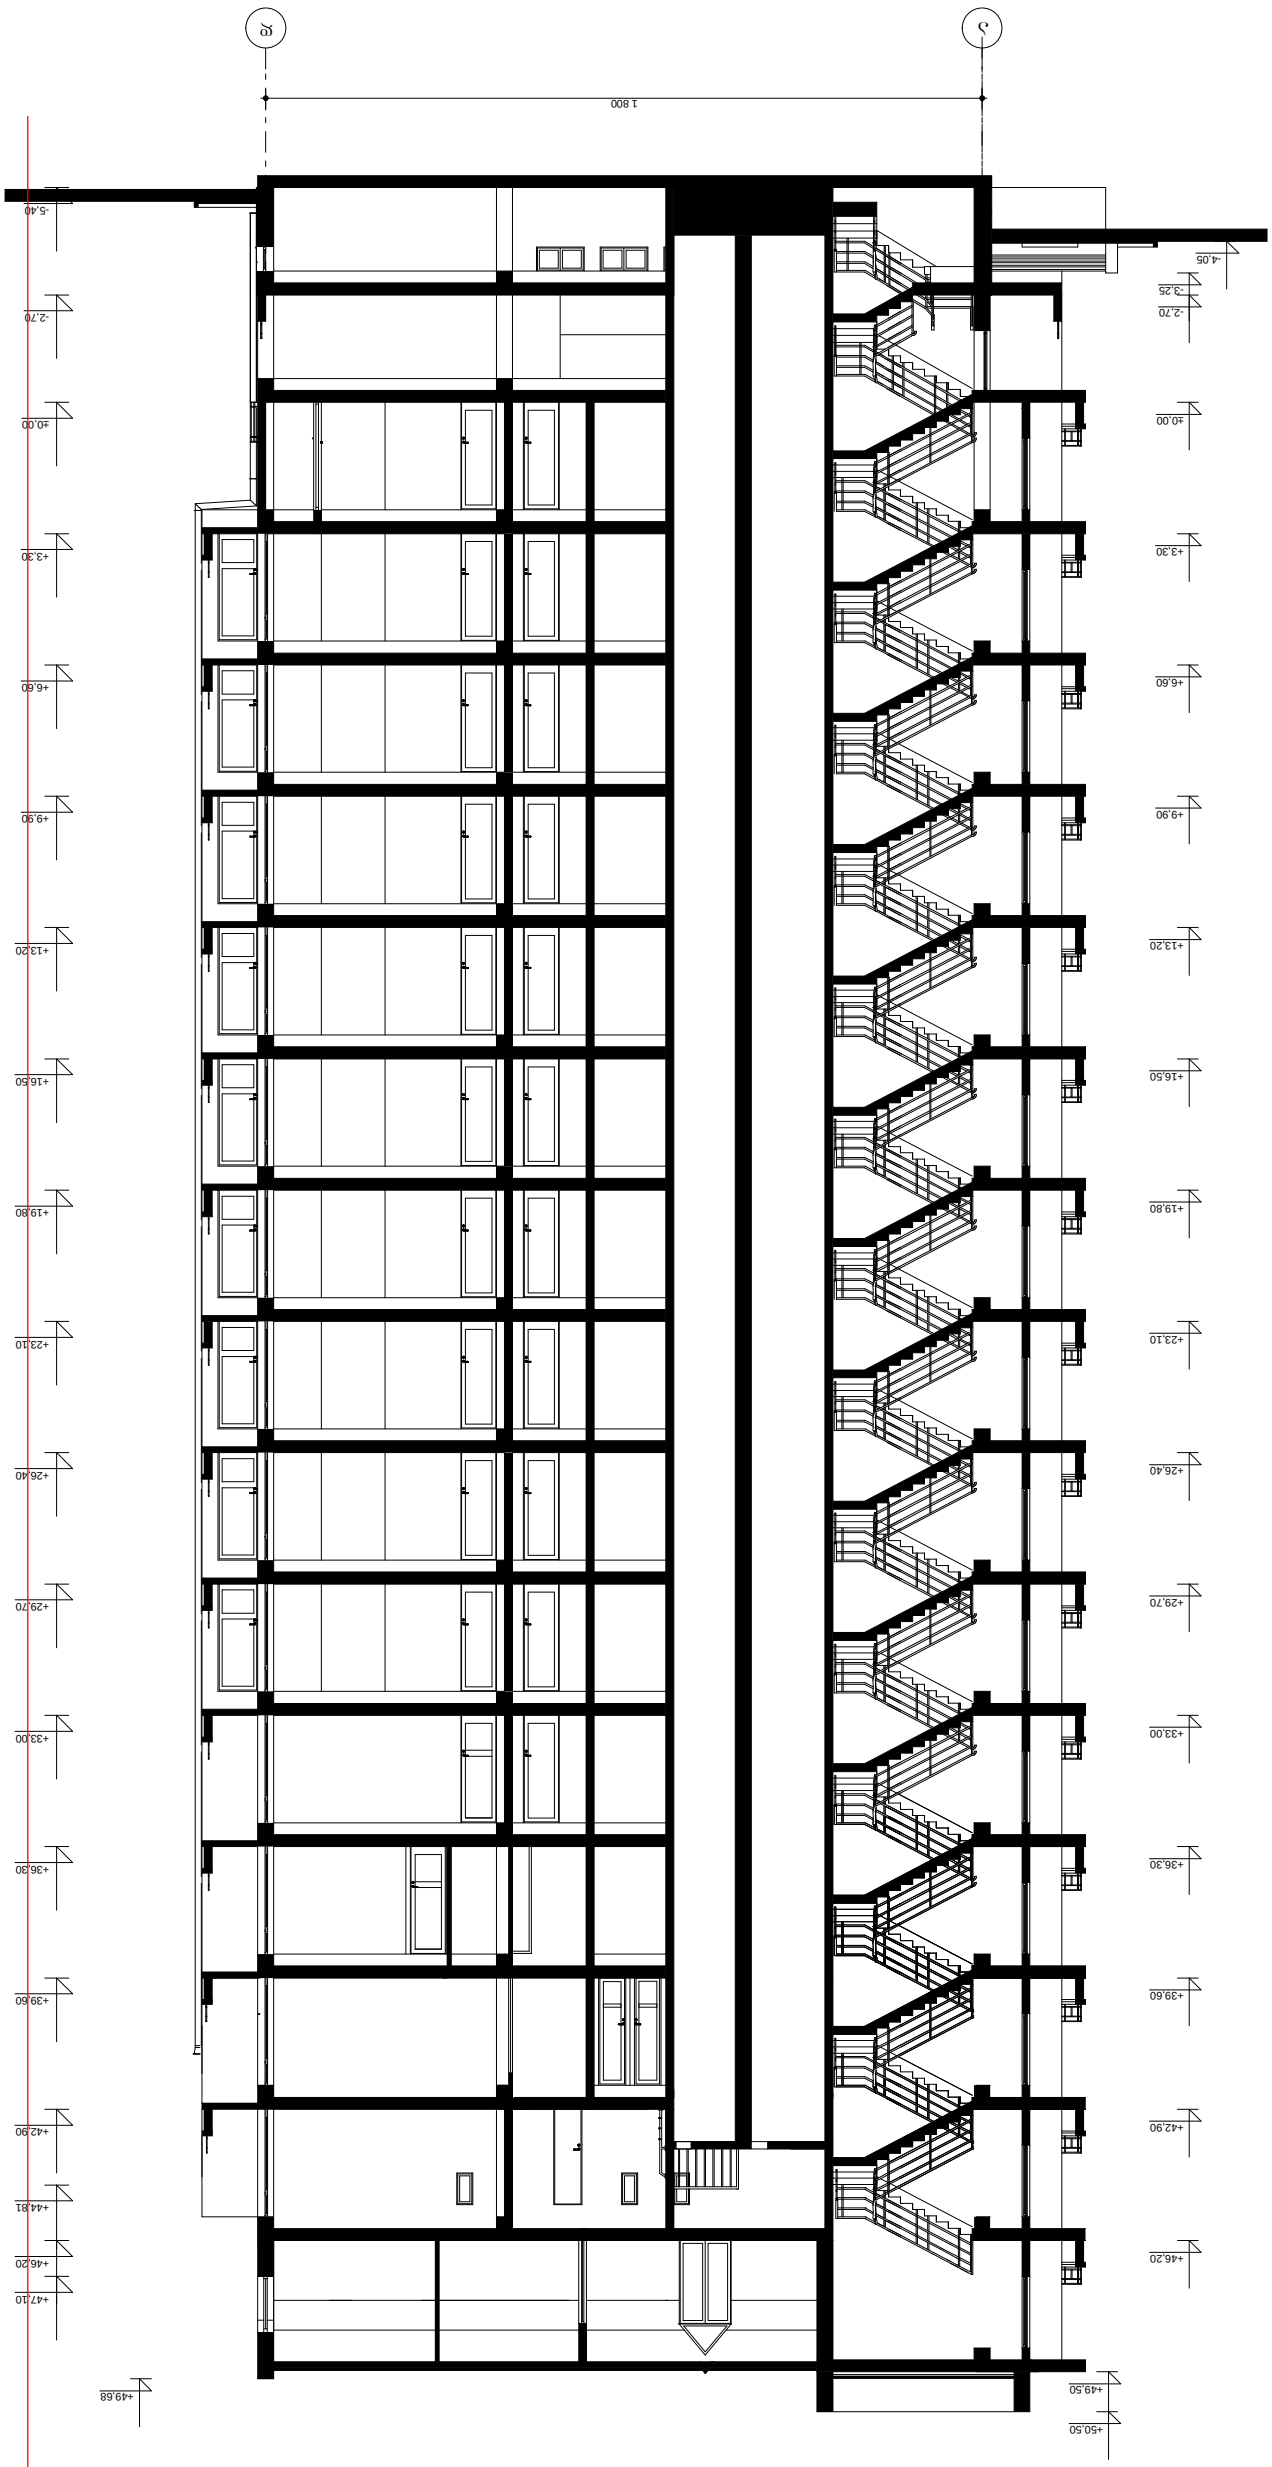
1 800
Д
Ж
-5.40
-2.70
±0.00
+3.30
+6.60
+9.90
+13.20
+16.50
+19.80
+23.10
+26.40
+29.70
+33.00
+36.30
+39.60
+42.90
+44.81
+46.20
+47.10
+49.68
+49.50
+50.50
-4.05
-3.25
-2.70
±0.00
+3.30
+6.60
+9.90
+13.20
+16.50
+19.80
+23.10
+26.40
+29.70
+33.00
+36.30
+39.60
+42.90
+46.20

ჭრილი 2-2
მ. 1:200

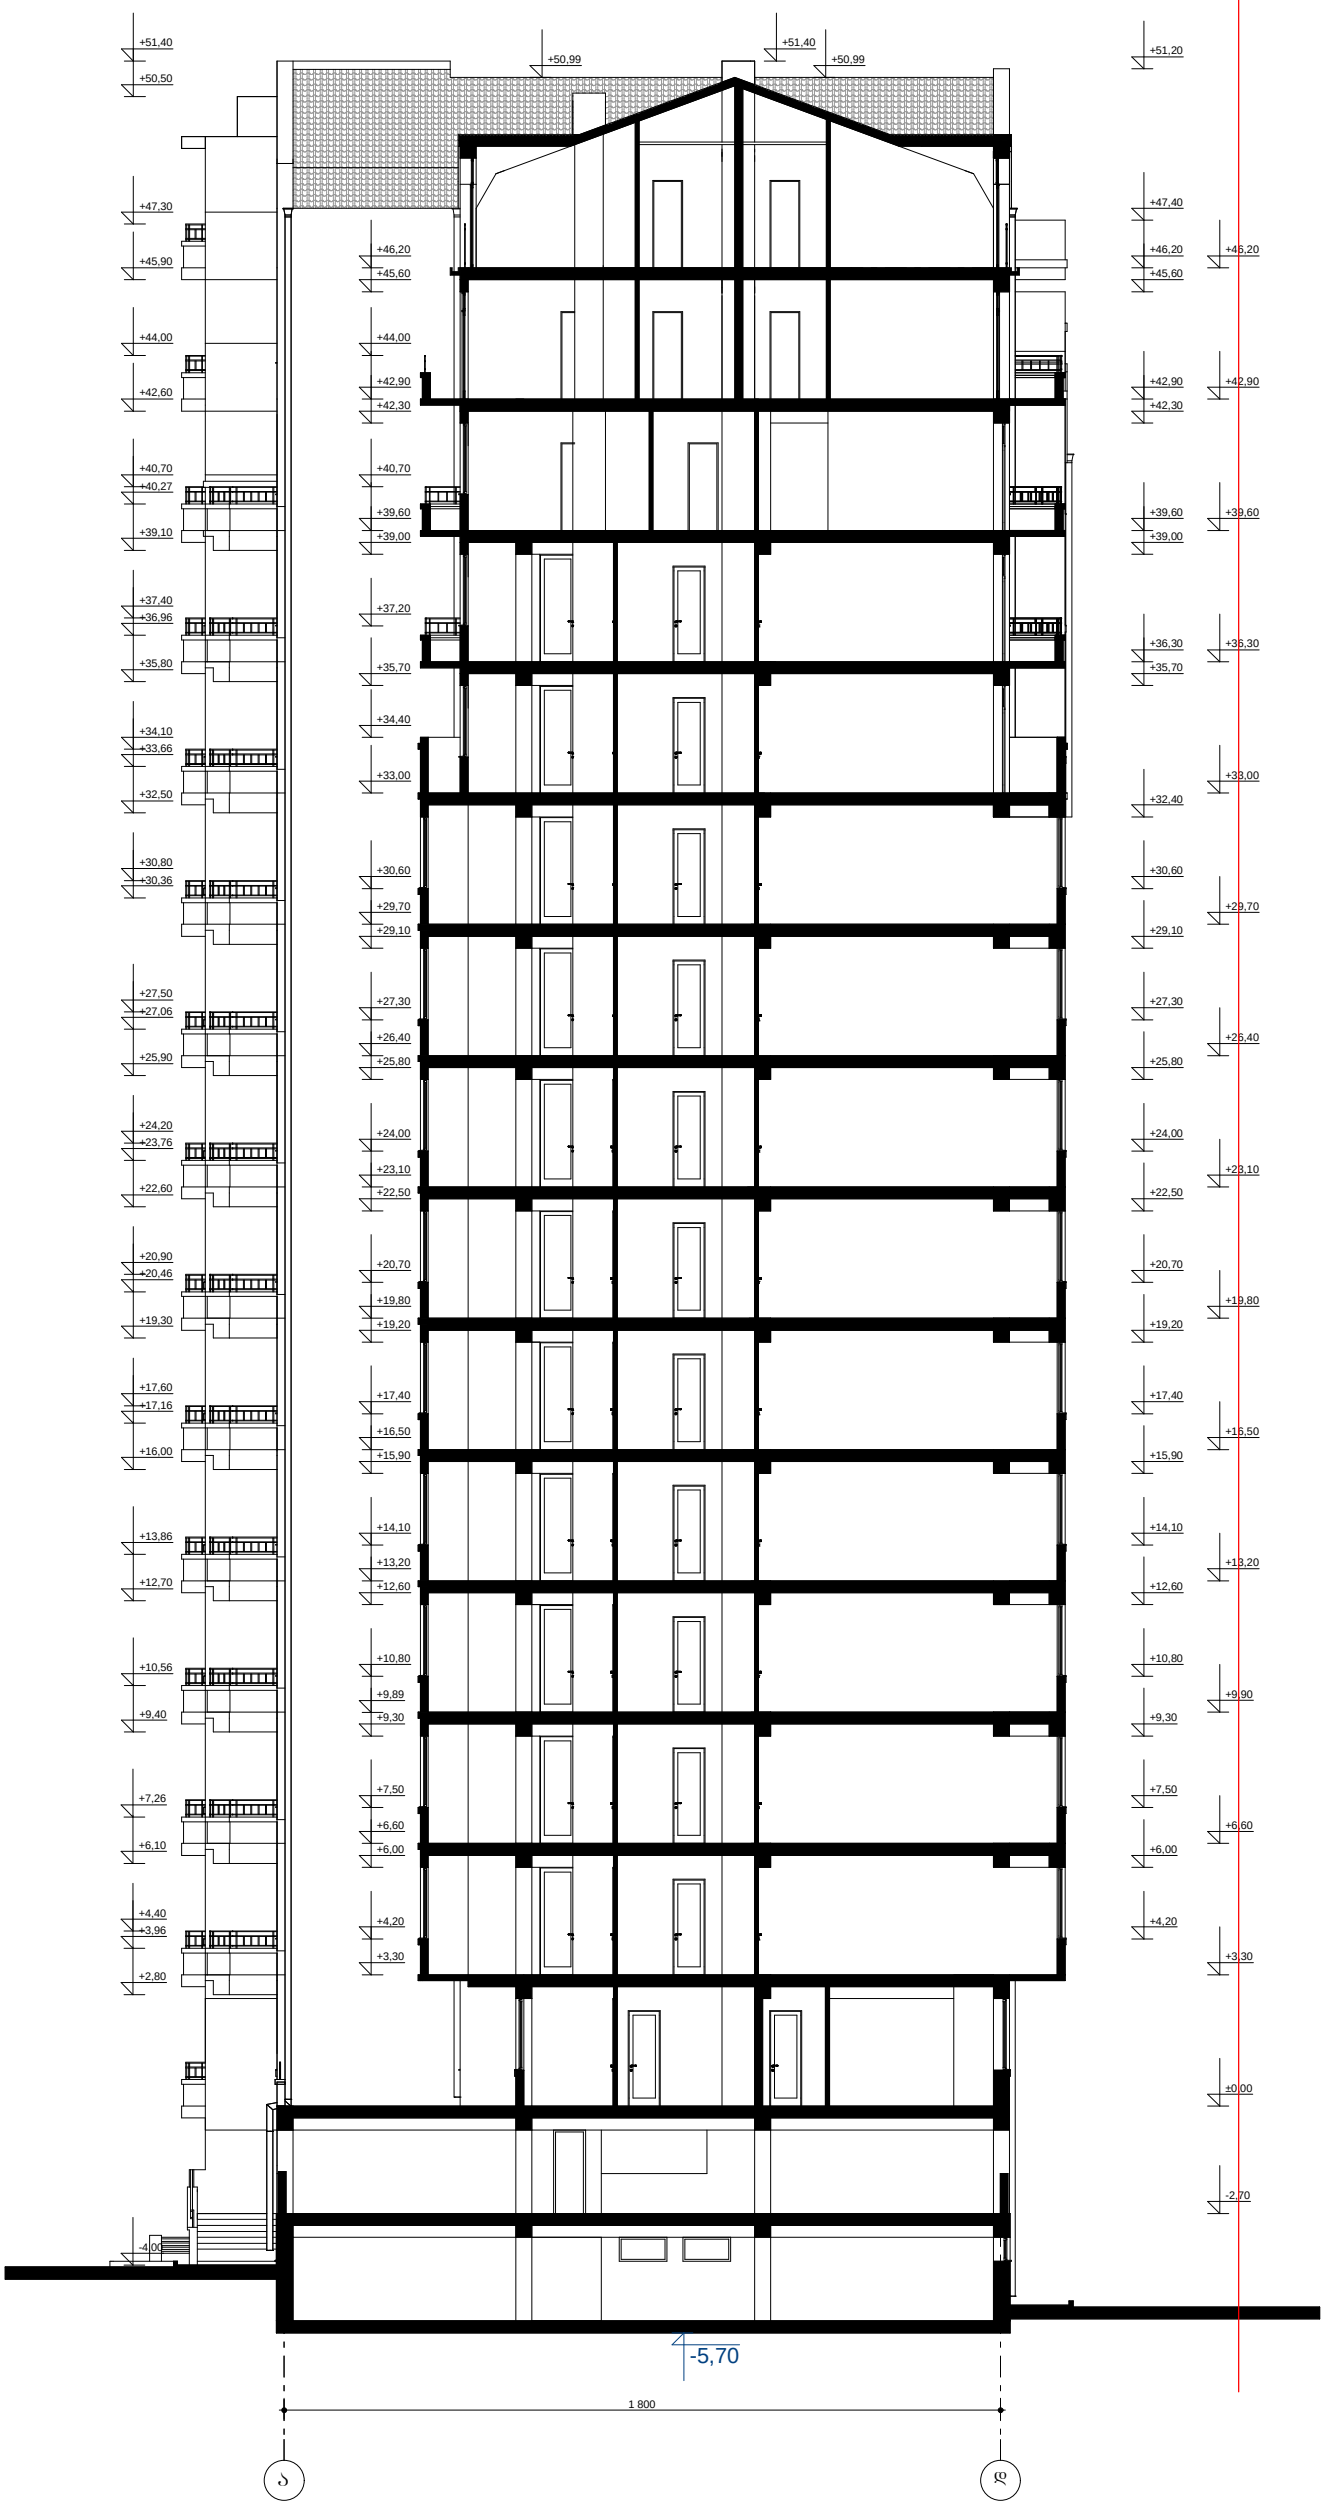

შ.პ.ს.
"ჯეოესტი"

ქ. თბილისში, ვაკე-საბურთალოს რაიონში, ალექსანდრე ყაზბეგის გამზირი №34-ში მრავალბინიანი საცხოვრებელ სახლზე სხვენის აღების პროექტი

არქიტექტურული ნაწილი

ჭრილი 2-2

დაკვეთა №

სტადია	ფურცელი	მასშტაბი
მ.პ	ა-	1:200

დირექტორი		მ. ძოძუა
არ. მთ. არქ.		ვ.მარგველაშვილი
შესრულა		ი.ოქუჯავა
