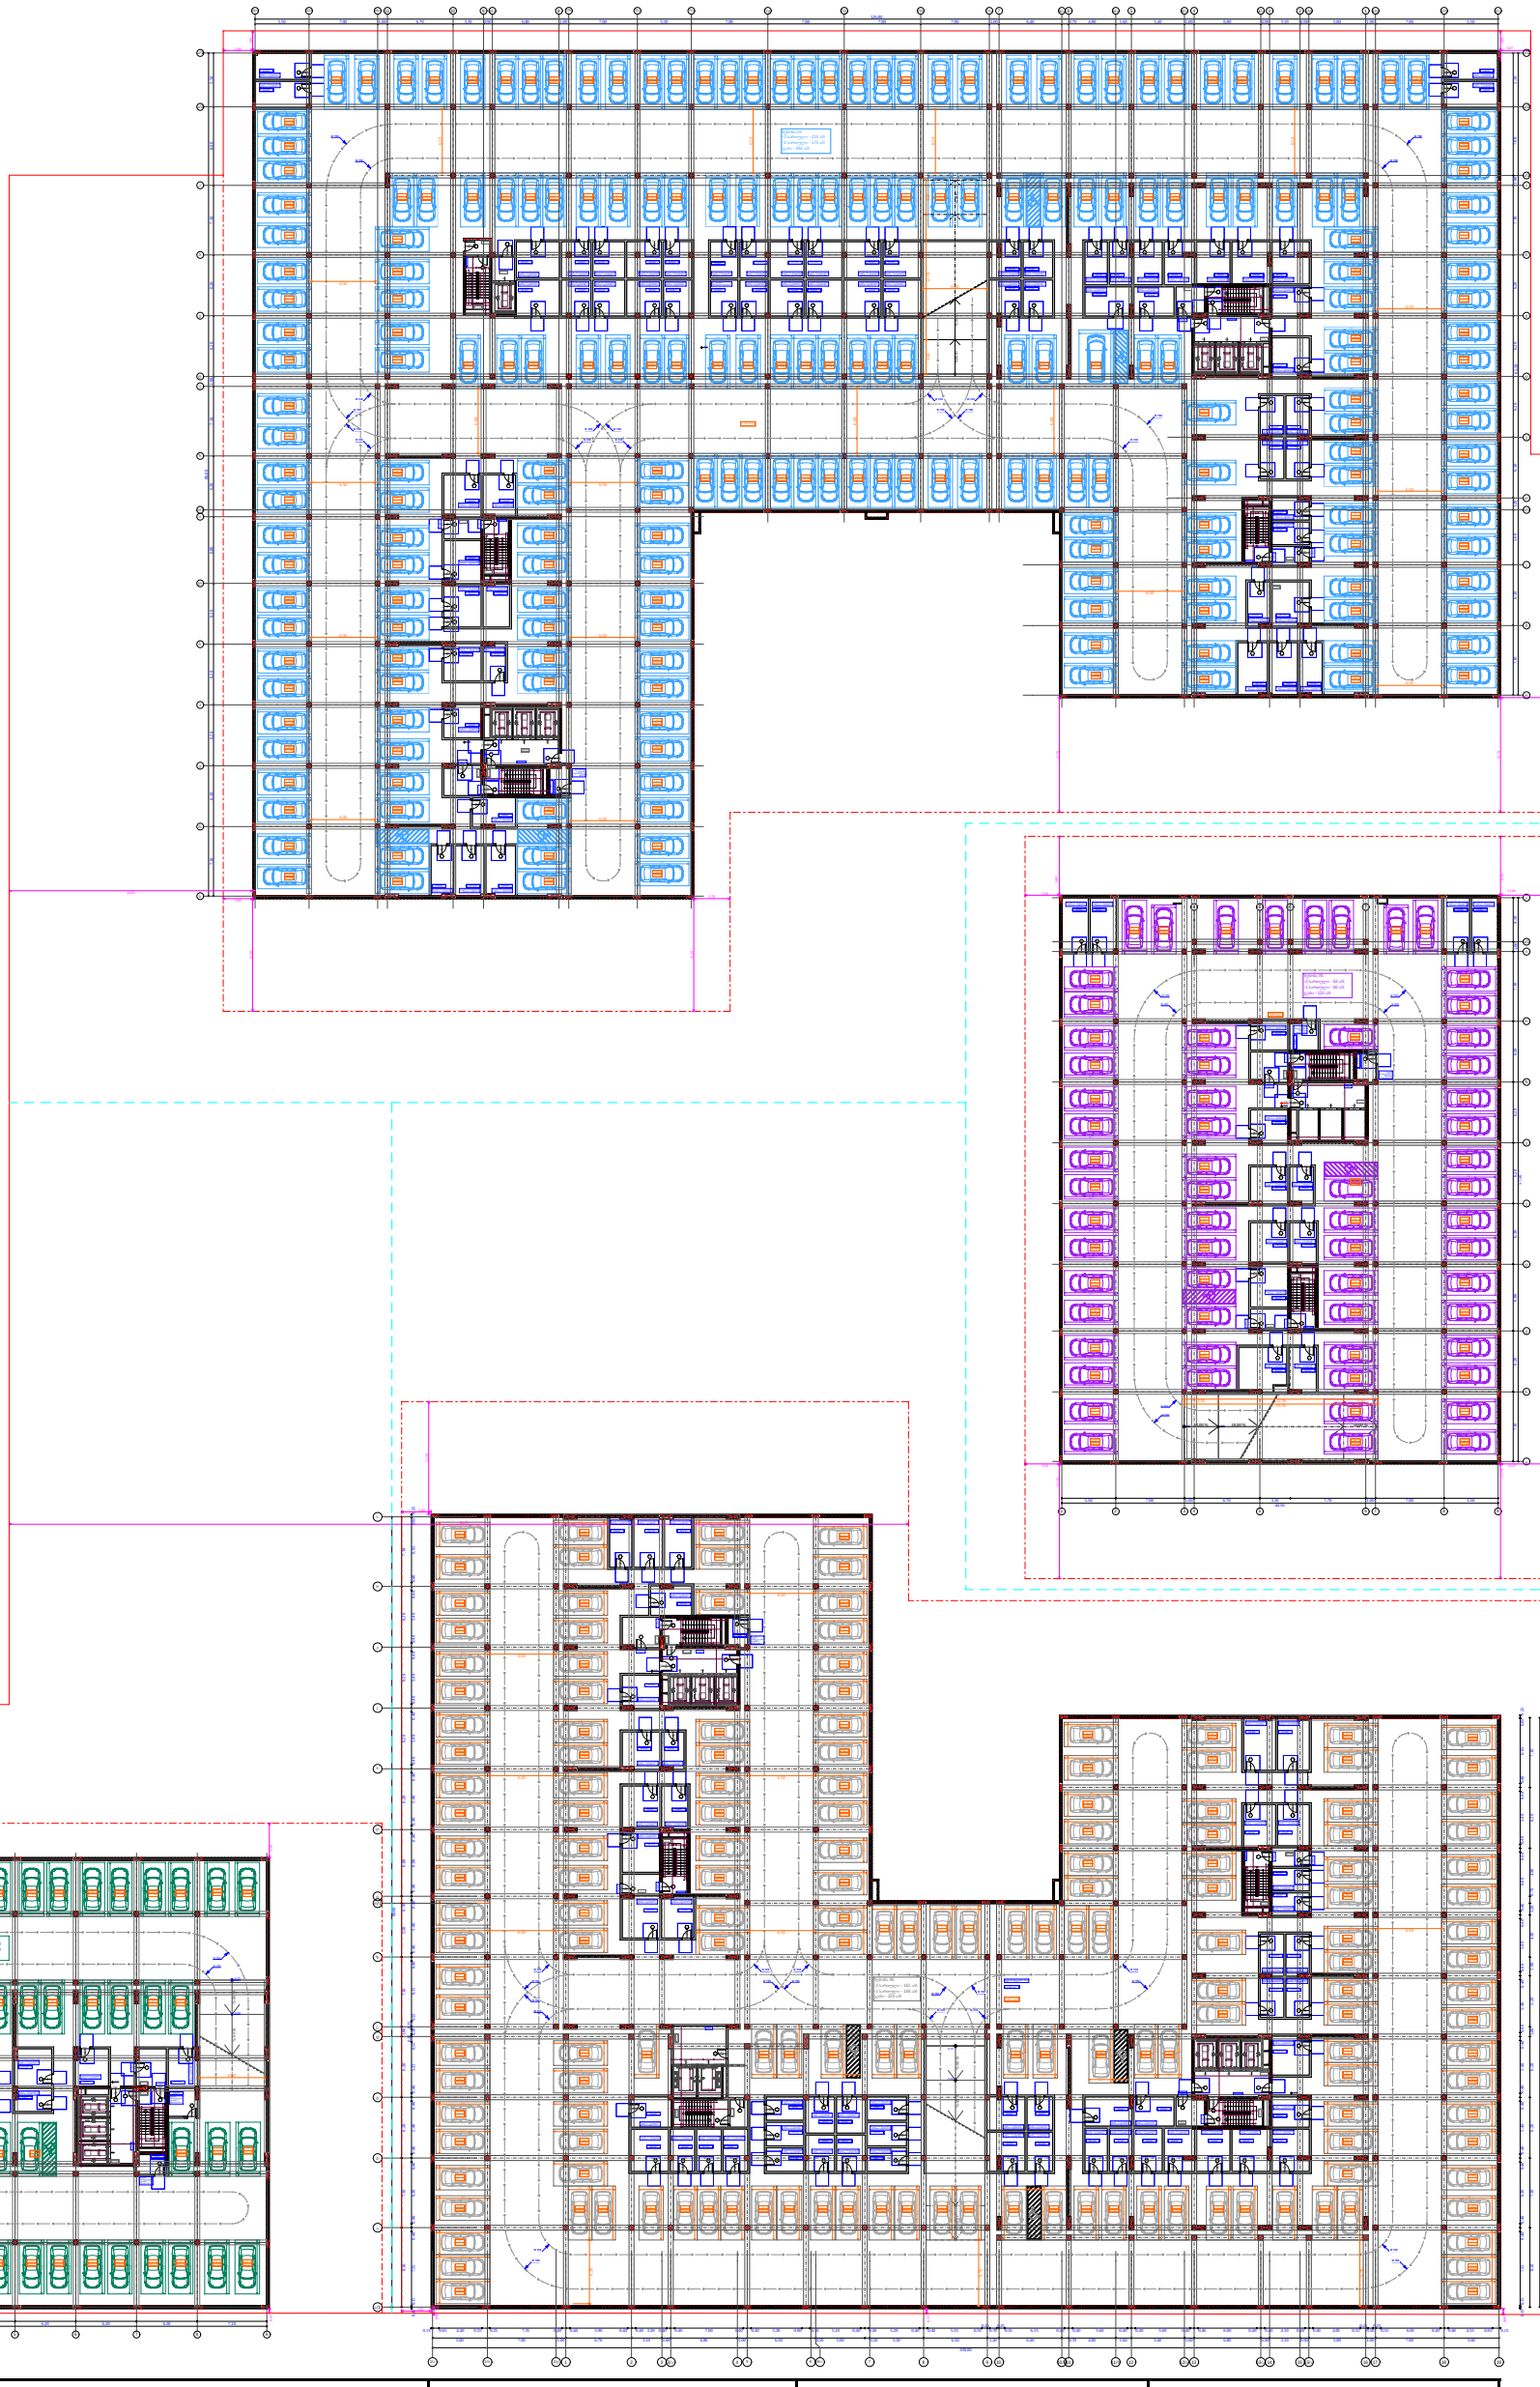

შენობა #	პირობითი აღნიშვნა
#4	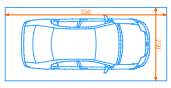
#5	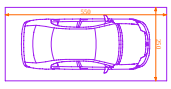
#6	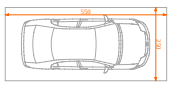
#7	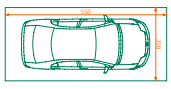

Senoba	k2 ganaSenianebis intensivoba SenobaSi funqciebis gadanawilebis mixedbiT		teritoriul - struqturuli zonireba	avtosadgomi adgilebis minimaluri raodenoba	avtosadgomi adgilebis saproeqto raodenoba
	komerciuli/saofise	sacxovrebeli			
#4	6840	48173.5	gegmarebiTi karkasi - 150	321	387
#5	867,6	21153.6		141	141
#6	6161.6	49037.8		327	327
#7	944.5	21153.6		141	141
jami	14813.7	139518.5		930	996

ფუნქციური დანიშნულება	ობიექტის მისამართი	შემსრულებელი ორგანიზაცია	დირექტორი		ავტოსადგომების განშლა -2 სართულზე	A- 3	
მრავალბინიანი საცხოვრებელი სახლების კომპლექსი	**ს.კ.** 01 10.06.022.011	**შპს სტუდიო ალფა სახლი**	მ.პაპუკაშვილი			მასშტაბი	1:700
	ქ.თბილისი, პეტრე იბერის ქუჩის შესახვევი N13	ს.კ. 404664573	არქიტექტორი			თარიღი	02/03/2026
			მ.პაპუკაშვილი			ფურცელი	ა-03.1

შენობა #	პირობითი აღნიშვნა
#4	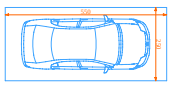
#5	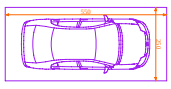
#6	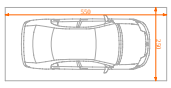
#7	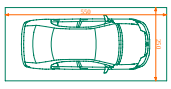

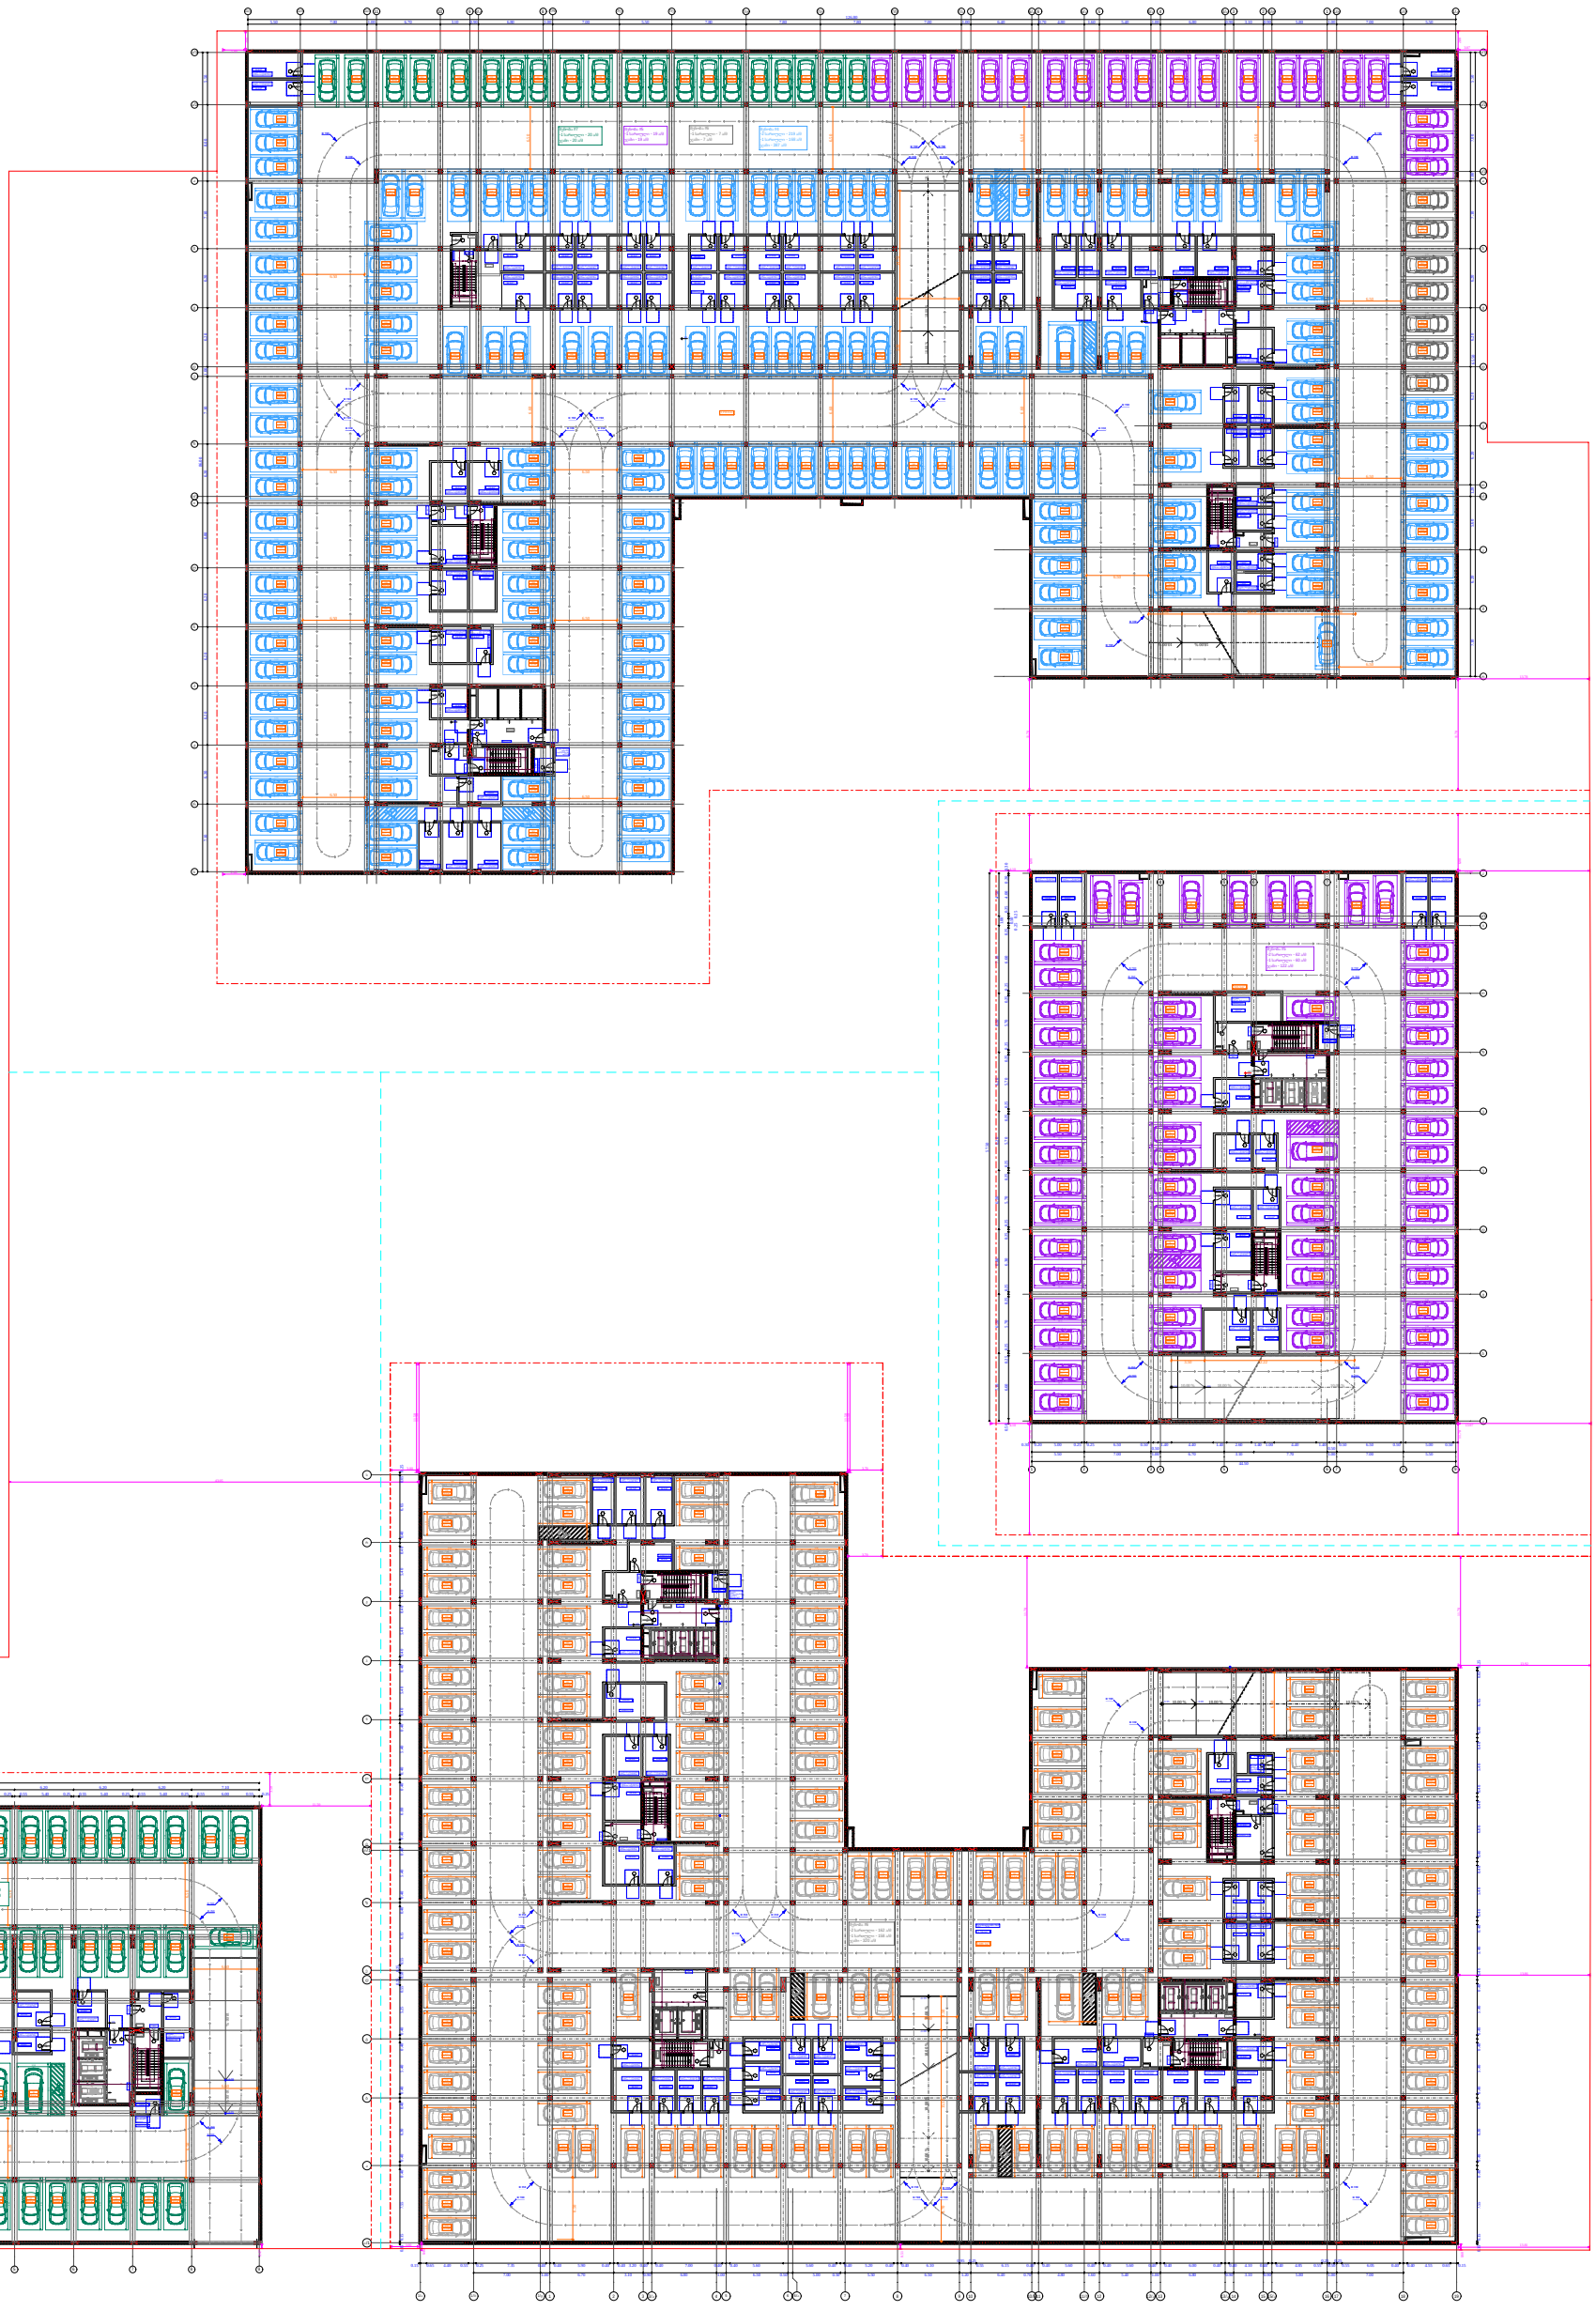

Senoba	k2 ganaSenianebis intensivoba SenobaSi funqciebis gadanawilebis mixedbiT		teritoriul - struqturuli zonireba	avtosadgomi adgilebis minimaluri raodenoba	avtosadgomi adgilebis saproeqto raodenoba
	komerciuli/saofise	sacxovrebeli			
#4	6840	48173.5	gegmarebiTi karkasi - 150	321	387
#5	867,6	21153.6		141	141
#6	6161.6	49037.8		327	327
#7	944.5	21153.6		141	141
jami	14813.7	139518.5		930	996

ფუნქციური დანიშნულება	ობიექტის მისამართი	შემსრულებელი ორგანიზაცია	დირექტორი		ავტოსადგომების განშლა -1 სართულზე	A- 3	
მრავალბინიანი საცხოვრებელი სახლების კომპლექსი	**ს.კ.** 01 10.06.022.011	**შპს სტუდიო ალფა სახლი**	მ.პაპუკაშვილი			მასშტაბი	1:700
	ქ.თბილისი, პეტრე იბერის ქუჩის შესახვევი N13	ს.კ. 404664573	არქიტექტორი			თარიღი	02/03/2026
			მ.პაპუკაშვილი			ფურცელი	ა-03.2

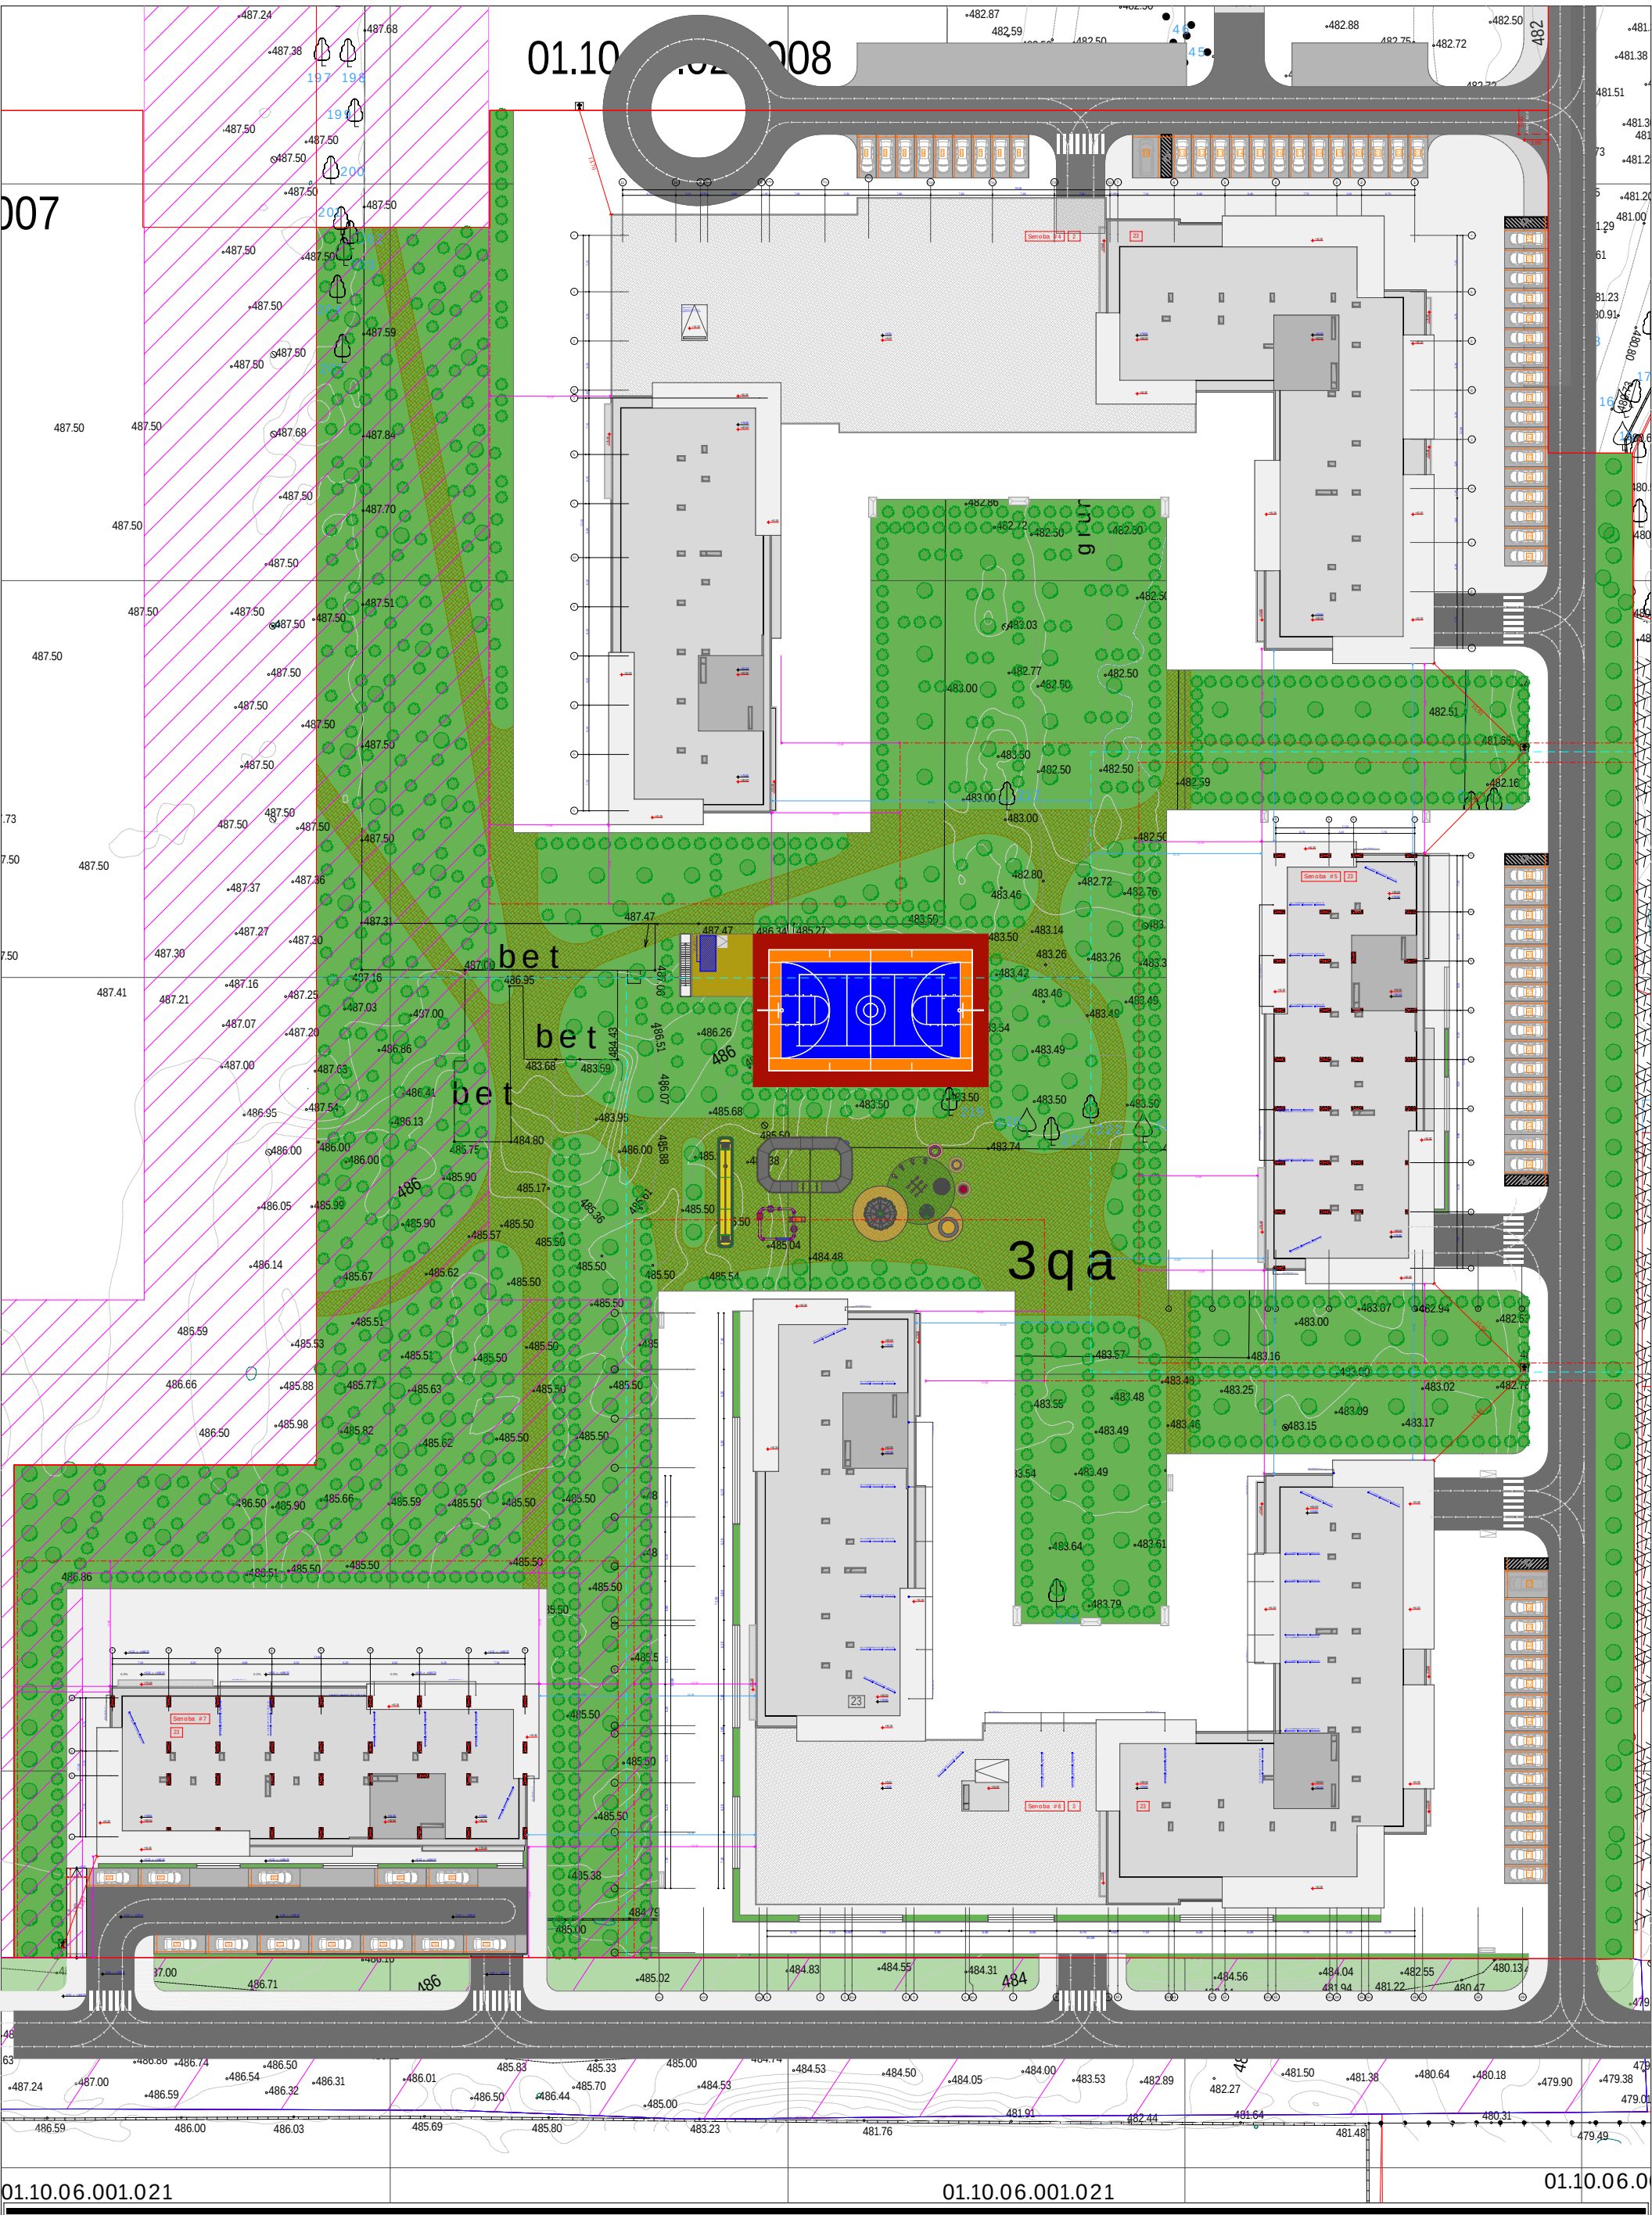

ფუნქციური დანიშნულება	ობიექტის მისამართი	შემსრულებელი ორგანიზაცია	დირექტორი			A- 3	
	ს.კ. 01 10.06.022.011	შპს სტუდიო ალფა სახლი	მ.პაპუკაშვილი			მასშტაბი	1:700
მრავალბინიანი საცხოვრებელი სახლების კომპლექსი	ქ.თბილისი, პეტრე იბერის ქუჩის შესახვევი N13	ს.კ. 404664573	არქიტექტორი		გენ. გეგმა	თარიღი	02/03/2026
			მ.პაპუკაშვილი			ფურცელი	ა-03.3