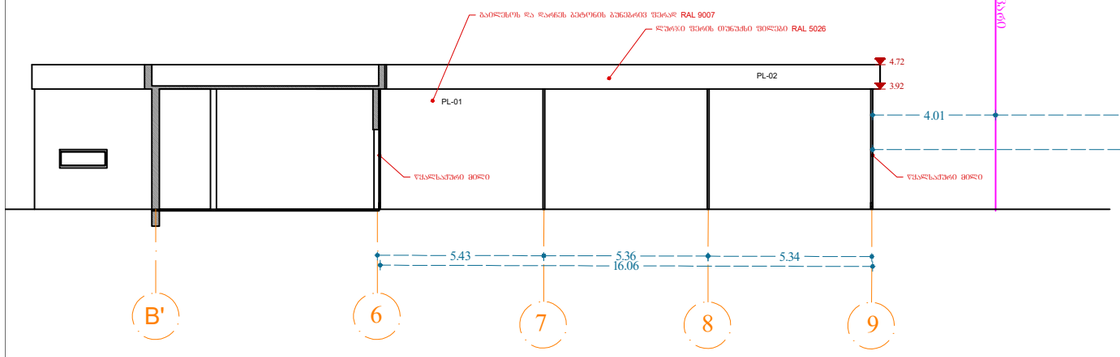


ექსპლიკაცია:

- მოცემულია თავად ნახაზზე

პირობითი ნიშნები

ნაკვეთის საზღვარი

გრ ხაზი უკანა ეზოსთვის

შენიშვნები:

1. ნახაზზე საპროექტო შენობის ნული შეესაბამება აბსოლუტურ ნიშნულს - 513.76
ნახაზზე ზომები მოცემულია მეტრებში

3. ნახაზის ცვლა ცვლილება მშენებლობისას შეთანხმებული უნდა იყოს პროექტის ავტორთან

4. ფასადზე აალებადი მასალები დამუშავდეს ხანძარსაწინააღმდეგო ხსნარით

დამკვეთი
შპს სასწავლო და საგამოცდო ცენტრი-პტი

შეთანხმებულია დამკვეთთან

პროექტის სახელწოდება

შპს სასწავლო და საგამოცდო ცენტრი-პტი -ს ფარეხის პროექტი მის.: ქ. თბილისი, კახეთის გზატკეცილი, N141

ნაკვეთის კოდი:
01.19.25.001.362

ელ-ფოსტა:
levanmamisashvili78@gmail.com


თანამდებობა	გვარი	ხელმოწერა	თარიღი
პროექტის ავტორი	ლ. მამისაშვილი		16/08/2024
დაამუშავა			16/08/2024

მასშტაბი	1:200
თარიღი	16/08/2024

ფასადი **6-9** ღერძებში

სტადია	შენობის კლასი
პროექტი	II

ფორმატი A-3 | თბილისი 2024 წ. | დაკვეთა №

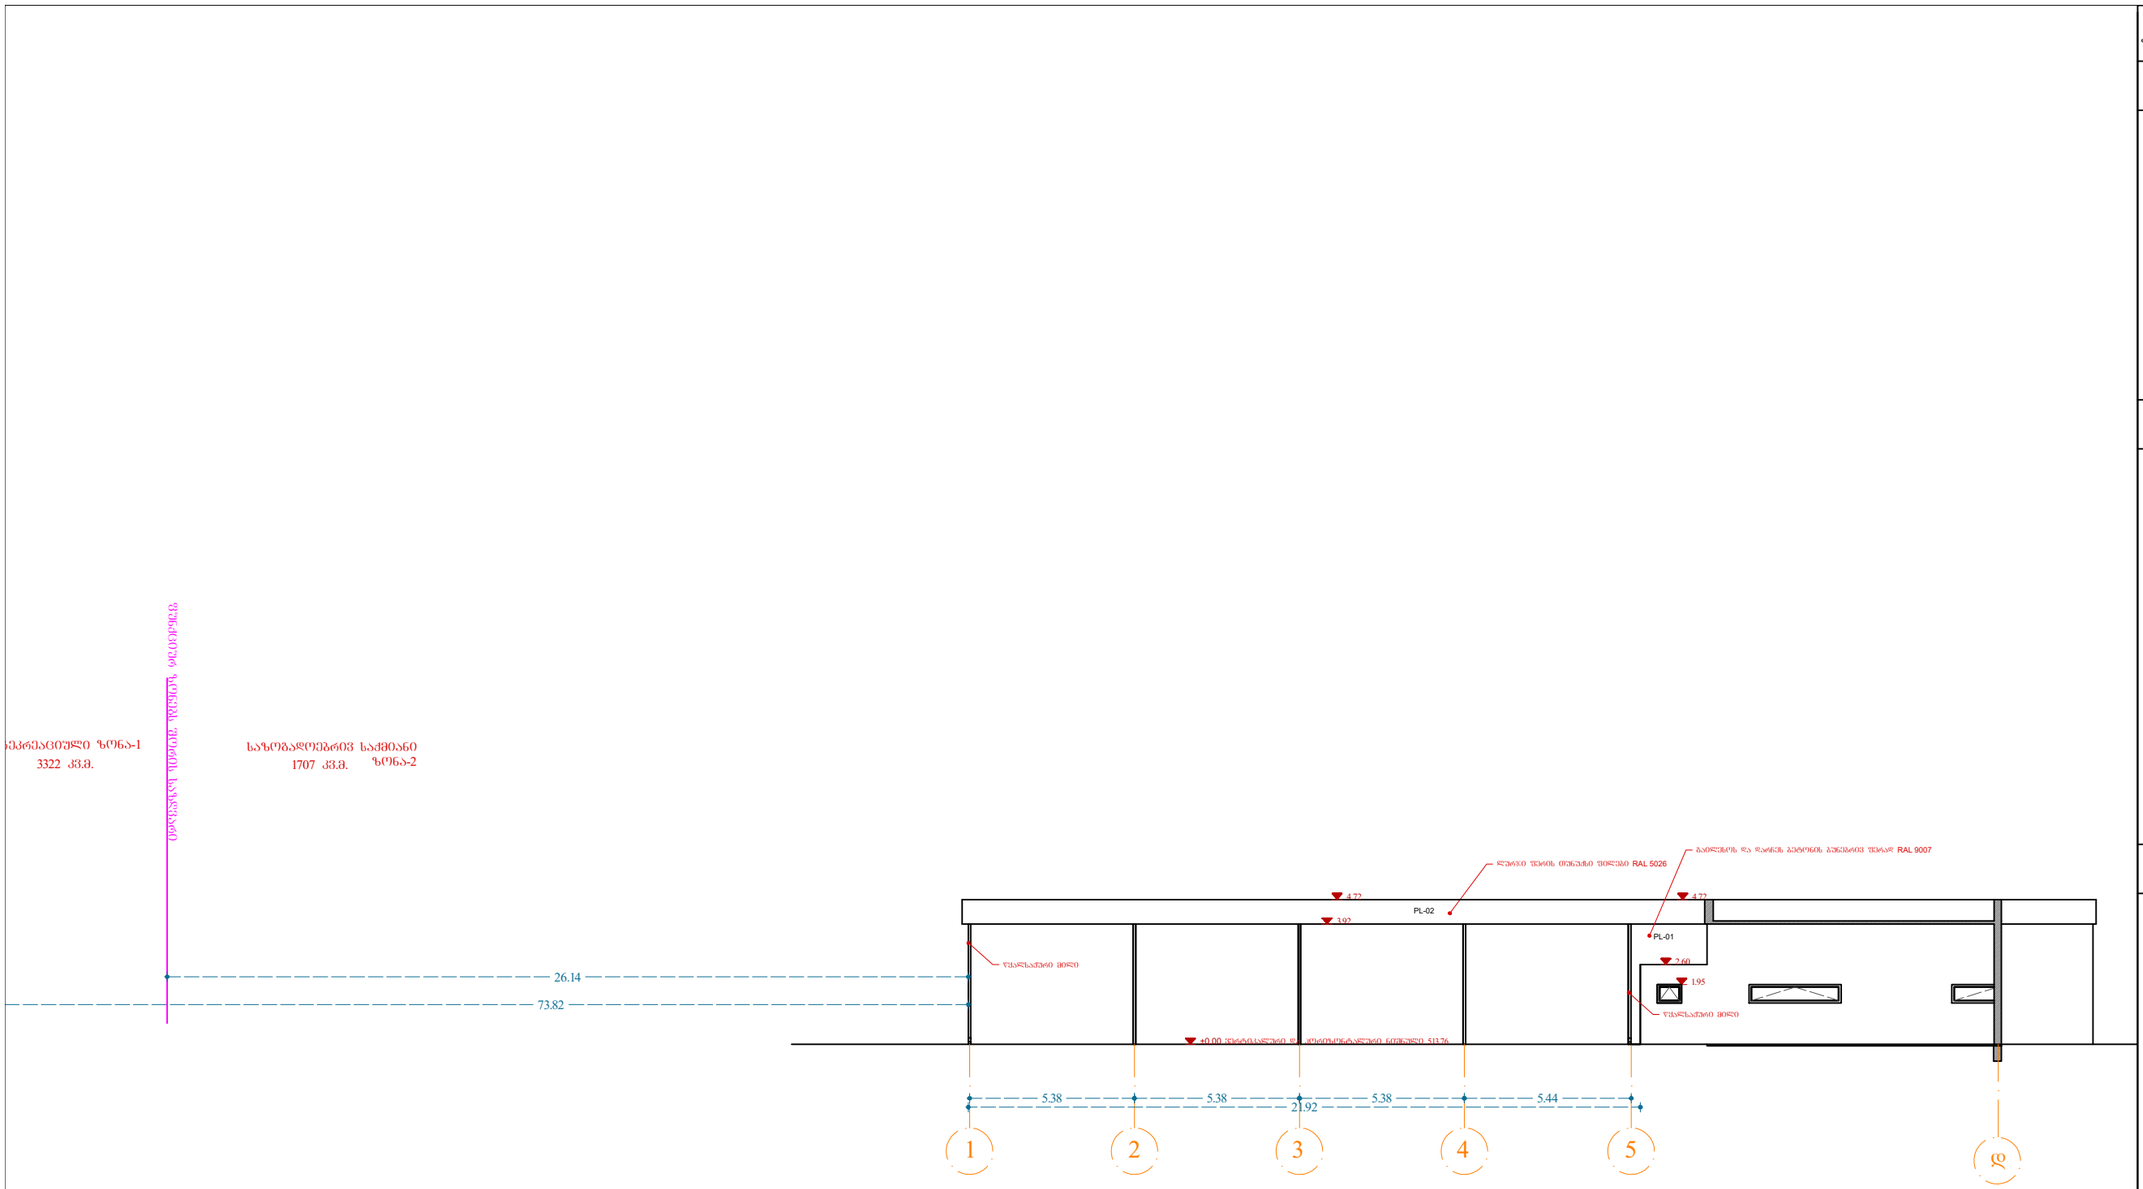

ფორმატი A-3

თბილისი 2024 წ.

დაკვეთა №

ექსპლიკაცია:

- მოცემულია თავად ნახაზზე

პირობითი ნიშნები

ნაკვეთის საზღვარი

გრ ხაზი უკანა ეზოსთვის

შენიშვნები:

1. ნახაზზე საპროექტო შენობის ნული შეესაბამება აბსოლუტურ ნიშნულს - 513.76 ნახაზზე ზომები მოცემულია მეტრებში

3. ნახაზის ყველა ცვლილება მშენებლობისას შეთანხმებული უნდა იყოს პროექტის ავტორთან

4. ფასადზე აალებადი მასალები დამუშავდეს ხანძარსაწინააღმდეგო ხსნარით

დამკვეთი
შპს სასწავლო და საგამოცდო ცენტრი-პტი

შეთანხმებულია დამკვეთთან

პროექტის სახელწოდება

შპს სასწავლო და საგამოცდო ცენტრი-პტი -ს ფარეხის პროექტი მის.: ქ. თბილისი, კახეთის გზატკეცილი, N141

ნაკვეთის კოდი:
01.19.25.001.362


ელ-ფოსტა:
levanmamisashvili78@gmail.com

თანამდებობა	გვარი	ხელმოწერა	თარიღი
პროექტის ავტორი	ლ. მამისაშვილი		16/08/2024
დაამუშავა			16/08/2024

მასშტაბი	1:200
თარიღი	16/08/2024

ფასადი **1-5** ღერძებში

სტადია	შენობის კლასი
პროექტი	II

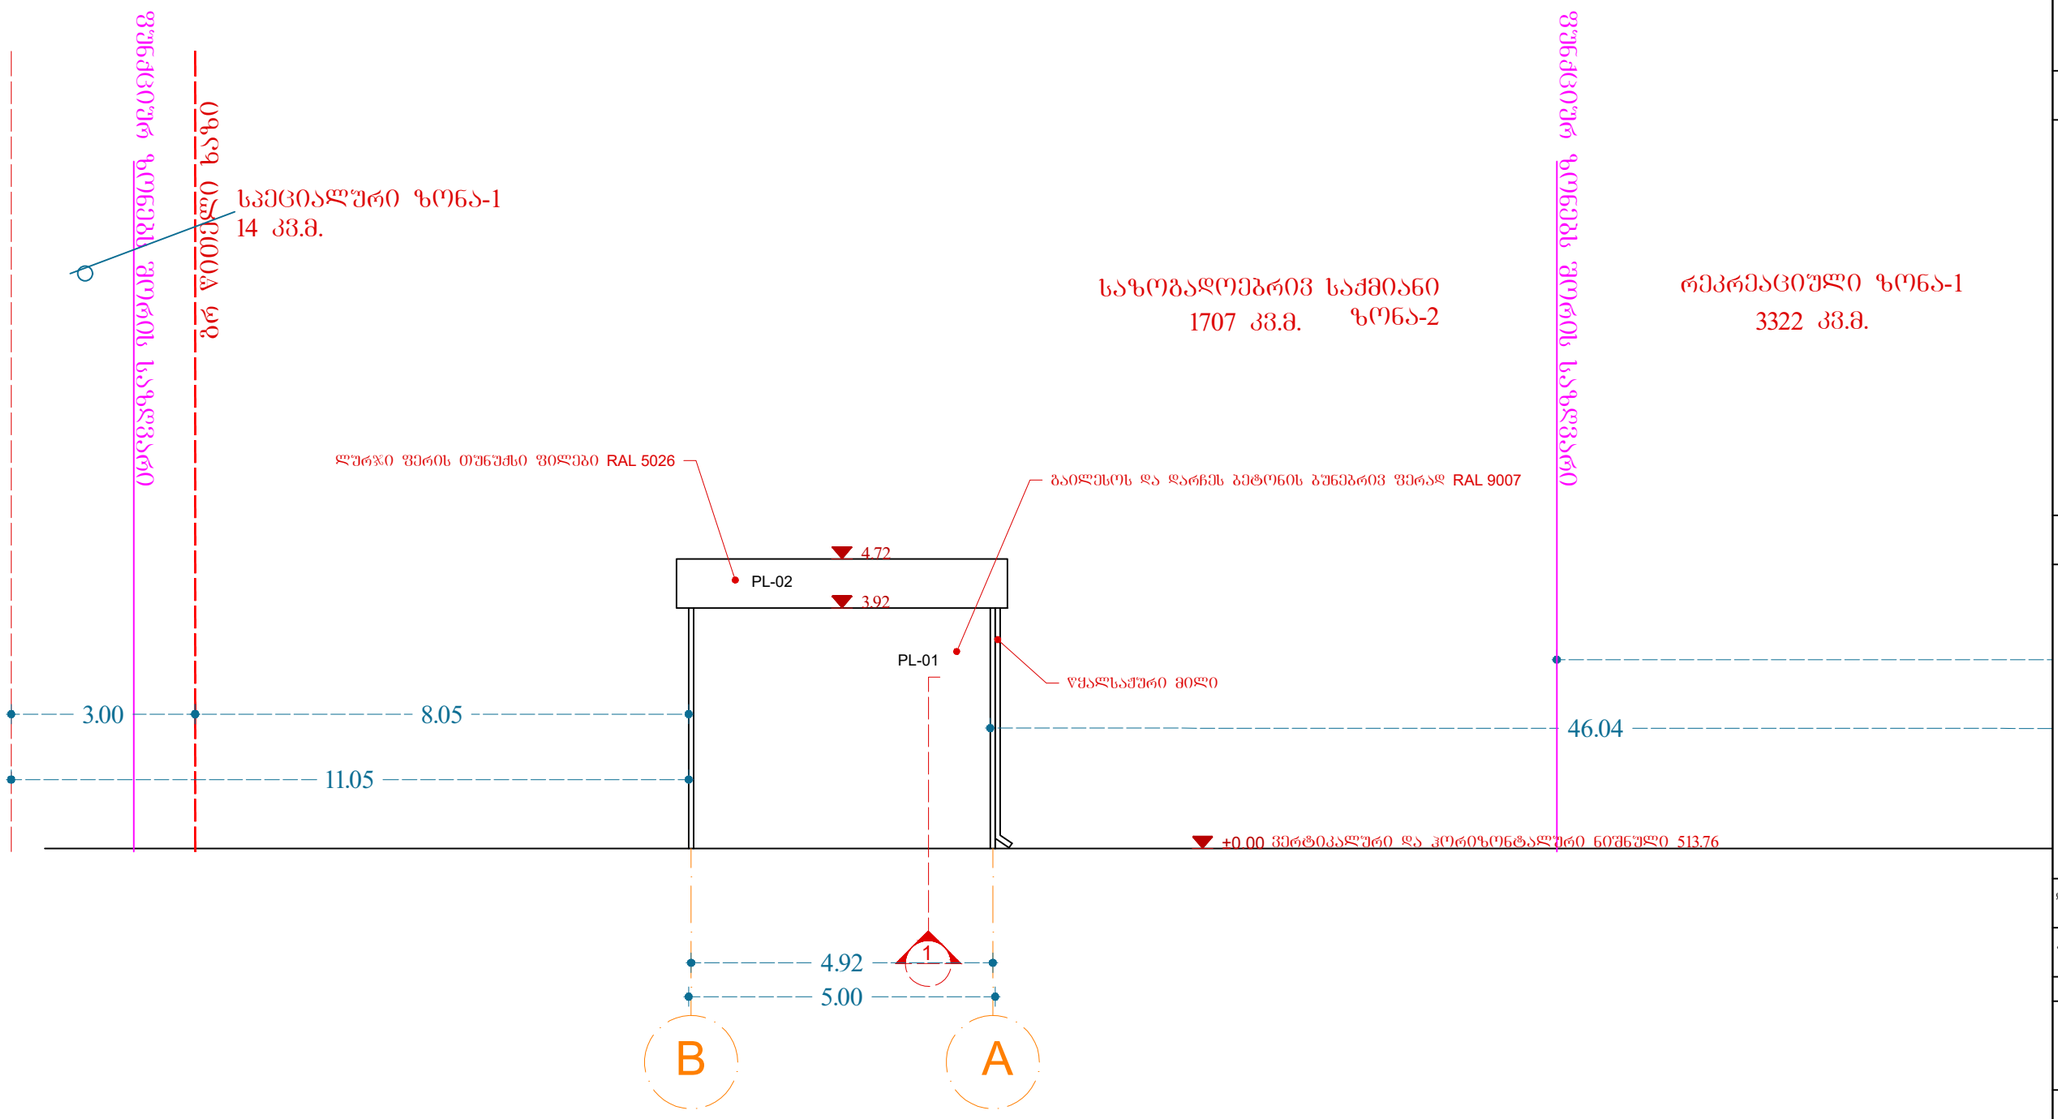

ფორმატი A-3 | თბილისი 2024 წ. | დაკვეთა №

ექსპლიკაცია:

- მოცემულია თავად ნახაზზე

პირობითი ნიშნები

ნაკვეთის საზღვარი

გრ ხაზი უკანა ეზოსთვის

შენიშვნები:

1. ნახაზზე საპროექტო შენობის ნული შეესაბამება აბსოლუტურ ნიშნულს - 513.76 ნახაზზე ზომები მოცემულია მეტრებში

3. ნახაზის ყველა ცვლილება მშენებლობისას შეთანხმებული უნდა იყოს პროექტის ავტორთან

4. ფასადზე აალებადი მასალები დამუშავდეს ხანძარსაწინააღმდეგო ხსნარით

დამკვეთი
შპს სასწავლო და საგამოცდო ცენტრი-პტი

შეთანხმებულია დამკვეთთან

პროექტის სახელწოდება


შპს სასწავლო და საგამოცდო ცენტრი-პტი -ს ფარეხის პროექტი მის.: ქ. თბილისი, კახეთის გზატკეცილი, N141

ნაკვეთის კოდი:
01.19.25.001.362

ელ-ფოსტა:
levanmamisashvili78@gmail.com

თანამდებობა	გვარი	ხელმოწერა	თარიღი
პროექტის ავტორი	ლ. მამისაშვილი		16/08/2024
დაამუშავა			16/08/2024

მასშტაბი	1:100	ფასადი **B-A** ღერძებში
თარიღი	16/08/2024	
სტადია		შენობის კლასი
პროექტი		II

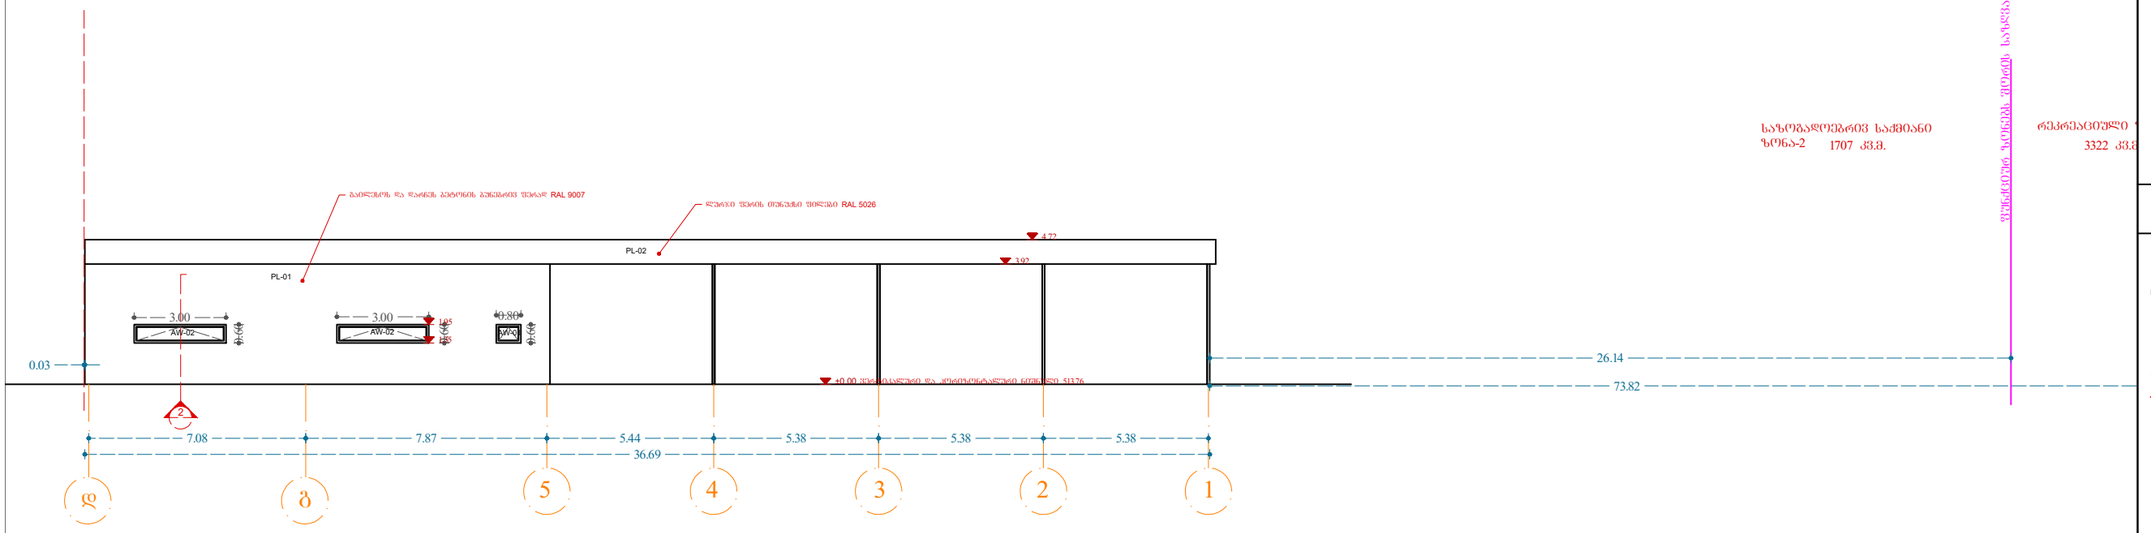

ფორმატი A-3

თბილისი 2024 წ.

დაკვეთა №

ექსპლიკაცია:

- მოცემულია თავად ნახაზზე

პირობითი ნიშნები

ნაკვეთის საზღვარი

გრ ხაზი უკანა ეზოსთვის

შენიშვნები:

1. ნახაზზე საპროექტო შენობის ნული შეესაბამება აბსოლუტურ ნიშნულს - 513.76
ნახაზზე ზომები მოცემულია მეტრებში

3. ნახაზის ყველა ცვლილება მშენებლობისას შეთანხმებული უნდა იყოს პროექტის ავტორთან

4. ფასადზე ალებადი მასალები დამუშავდეს ხანძარსაწინააღმდეგო ხსნარით

დამკვეთი
შპს სასწავლო და საგამოცდო ცენტრი-პტი

შეთანხმებულია დამკვეთთან


პროექტის სახელწოდება


შპს სასწავლო და საგამოცდო ცენტრი-პტი -ს ფარეხის პროექტი მის.: ქ. თბილისი, კახეთის გზატკეცილი, N141

ნაკვეთის კოდი:
01.19.25.001.362

ელ-ფოსტა:
levanmamisashvili78@gmail.com

თანამდებობა	გვარი	ხელმოწერა	თარიღი
პროექტის ავტორი	ლ. მამისაშვილი		16/08/2024
დაამუშავა			16/08/2024
მასშტაბი	1:200	ფასადი D-1 ღერძებში	
თარიღი	16/08/2024		
სტადია		შენობის კლასი	
პროექტი		II	

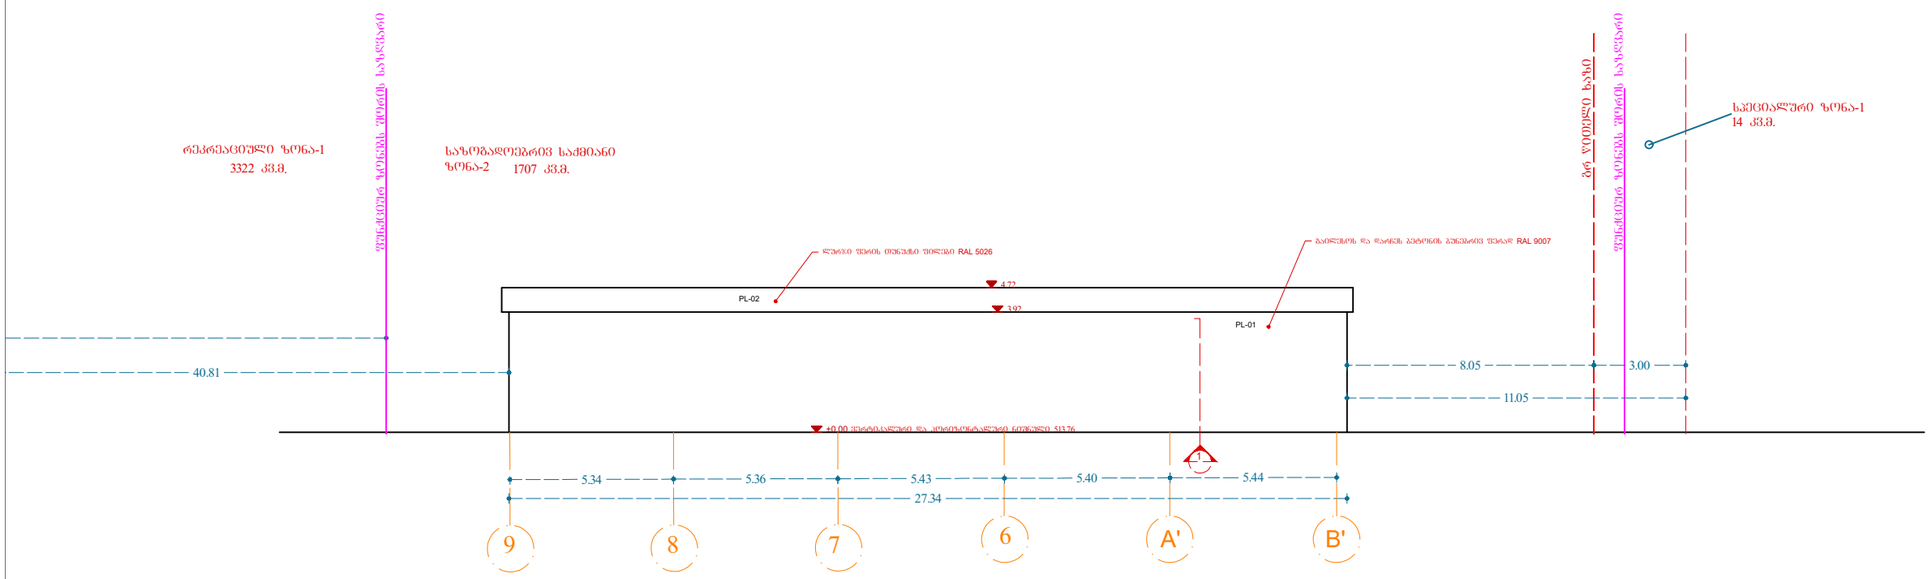
რეპრეზენტული ზონა-1
3322 კვ.მ.
საზოგადოებრივ საქმიანო ზონა-2 1707 კვ.მ.
წუნქვეშა ზონაში შეღის საზღვარი
ზრ ხეობის ზონა
წუნქვეშა ზონაში შეღის საზღვარი
საცხოვრებელი ზონა-1
14 კვ.მ.
ღია ნაცრისფერი RAL 7035
ღია ნაცრისფერი RAL 7035
ღია ნაცრისფერი RAL 7035

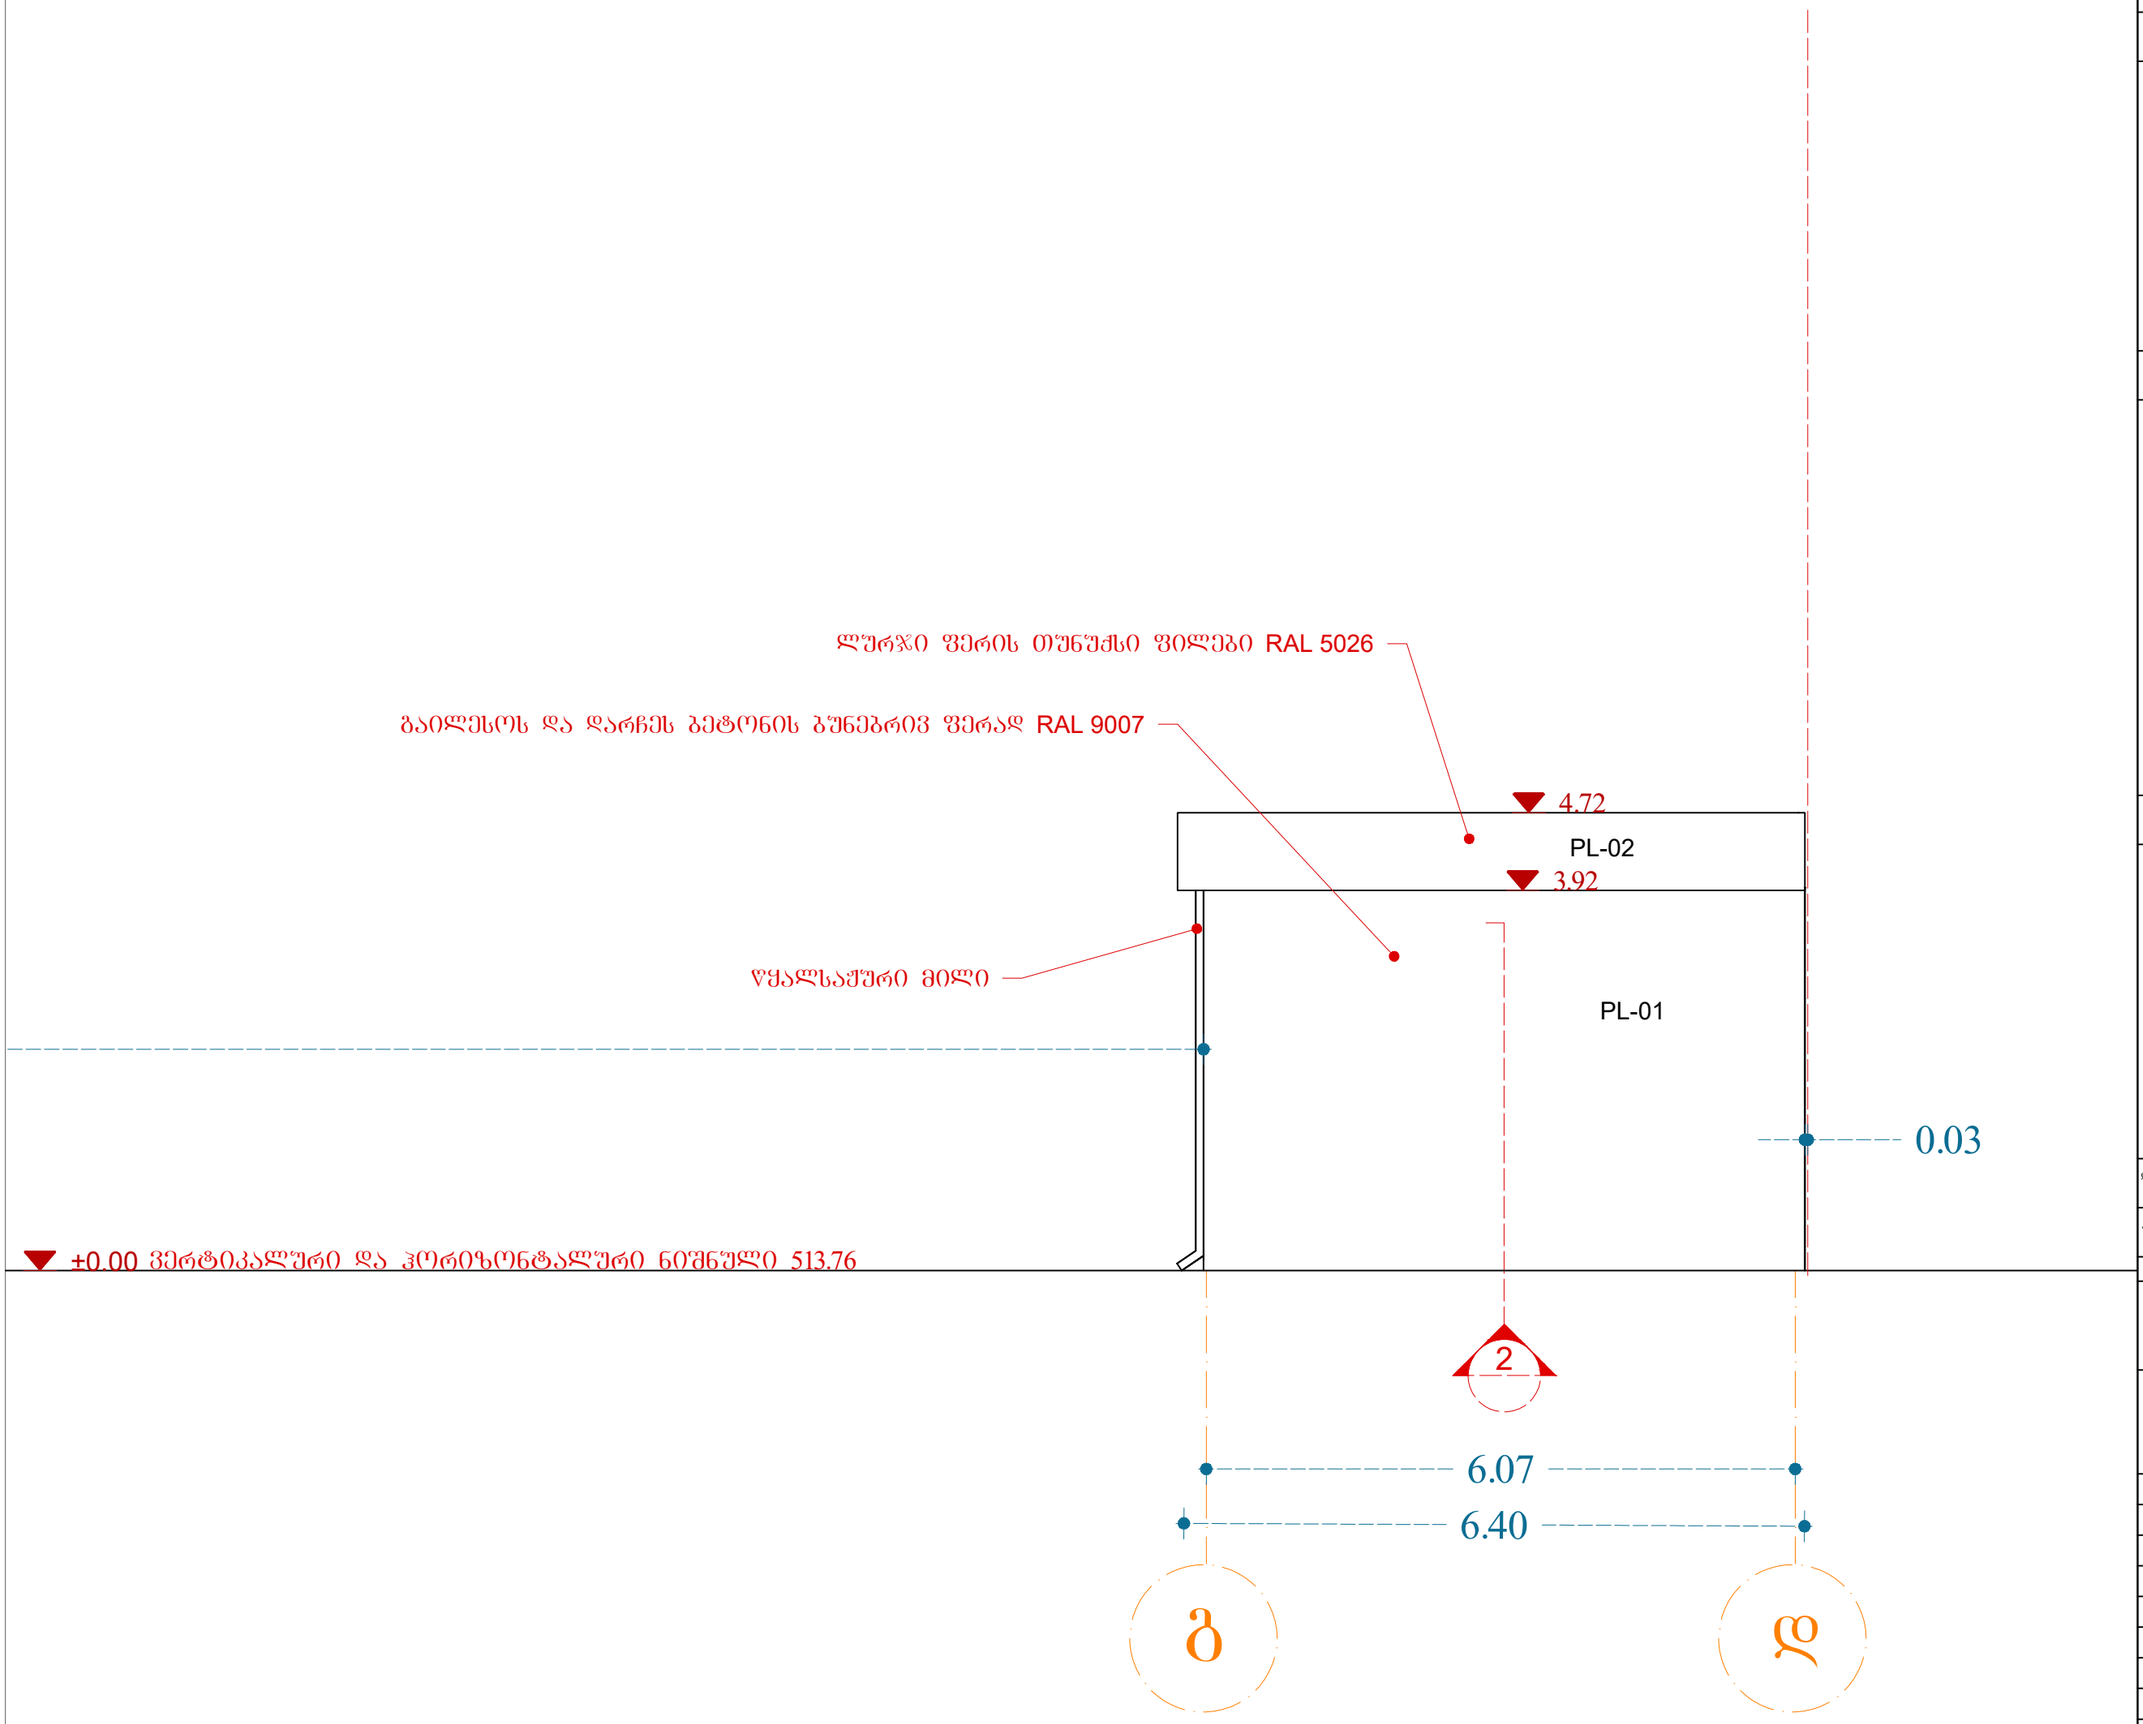

ფორმატი A-3

თბილისი 2024 წ.

დაკვეთა №

ექსპლიკაცია:

- მოცემულია თავად ნახაზზე

პირობითი ნიშნები

ნაკვეთის საზღვარი

გრ ხაზი უკანა ეზოსთვის

შენიშვნები:

1. ნახაზზე საპროექტო შენობის ნული შეესაბამება აბსოლუტურ ნიშნულს - 513.76
ნახაზზე ზომები მოცემულია მეტრებში

3. ნახაზის ყველა ცვლილება მშენებლობისას შეთანხმებული უნდა იყოს პროექტის ავტორთან

4. ფასადზე აალებადი მასალები დამუშავდეს ხანძარსაწინააღმდეგო ხსნარით

დამკვეთი
შპს სასწავლო და საგამოცდო ცენტრი-პტი

შეთანხმებულია დამკვეთთან

პროექტის სახელწოდება

შპს სასწავლო და საგამოცდო ცენტრი-პტი -ს ფარეხის პროექტი მის.: ქ. თბილისი, კახეთის გზატკეცილი, N141

ნაკვეთის კოდი:
01.19.25.001.362

ელ-ფოსტა:
levanmamisashvili78@gmail.com

თანამდებობა	გვარი	ხელმოწერა	თარიღი
პროექტის ავტორი	ლ. მამისაშვილი		16/08/2024
დაამუშავა			16/08/2024

მასშტაბი	1:100
თარიღი	16/08/2024

ფასადი **G-D** ღერძებში

სტადია	შენობის კლასი
პროექტი	II

კარ-ფანჯრების სპეციფიკაცია

	AW	ფანჯარა/ფრამუგა/ვიტრაჟი			მეტალის/ორმაგი მინა-პაკეტი	ბაღების მიმართულება იხილე ფასადზე და გეგმებზე
1	AW-01		80X60	1	---„---	
2	AW-02		300X60	2	---„---	

სამშენებლო-მოსაპირკეთებელი მასალების სპეციფიკაცია

			კვ.მ	ფერი		
1	პლასტიკური ფილა	PL- 01	577	RAL 9018	ღია რუხი	ოთხივე ფასადი
2	პროფნასტილი	PL- 02	95	RAL 5026	ლურჯი	ოთხივე ფასადი