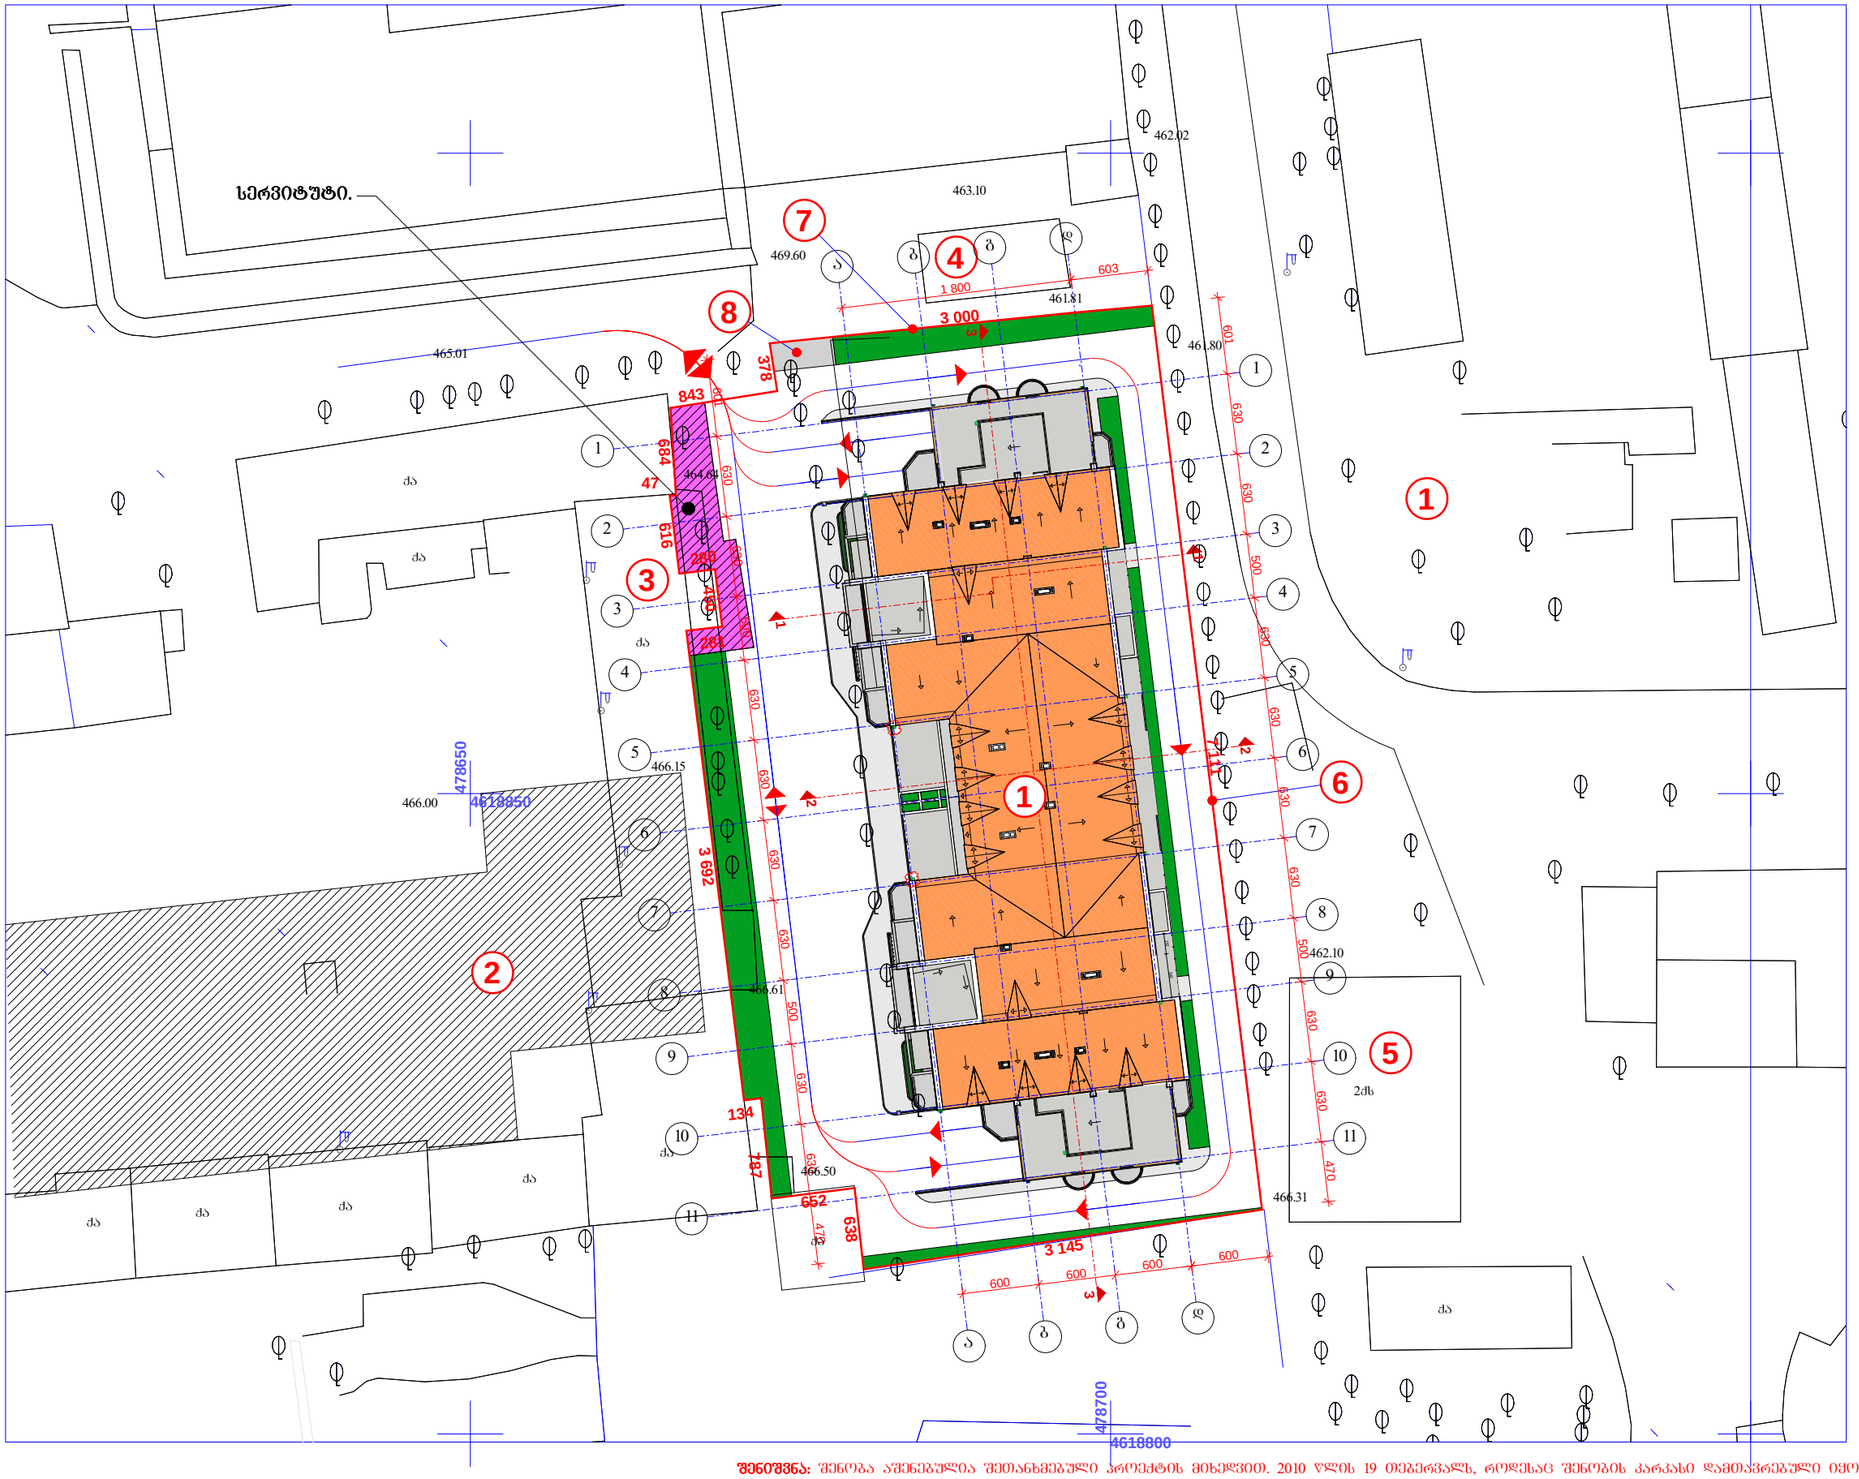


შენიშვნა: შენობა აშენებულია შეთანხმებული პროექტის მიხედვით. 2010 წლის 19 ოქტომბრის №01/353 ბრძანებით შეთანხმდა კორექტირებული პროექტი, რომელიც ითვალისწინებდა სახურავის კონფიგურაციის ცვლილებას. წინამდებარე კორექტირებული პროექტი ითვალისწინებს, XI-და XIII სართულებზე ტერასების ნაწილის დახურვას, აივნების მოაჯირებისა და კარფანჯრების ესკიზებისა და უმნიშვნელო შიდა გეგმარებით ცვლილებებს და XIV სართულისა და მანსარდის დაშენებას და არ ცვლის ღობების ზომებსა და განლაგებას წარმოდგენილ გენგეგმაზე, შენობის მიმდა ტერიტორიის საზღვართან შეთანხმებული გენგეგმის იდენტურია. სამეზობლო მიჯნასთან ფანჯრების და ღობების დაშორება განხორციელებულია შეთანხმებული პროექტის მიხედვით.

ექსპლიკაცია

1. საპროექტო შენობა
2. მშენებარე მრავალბინიანი სახლი
3. არსებული არასაცხოვრებელი შენობა
4. სატრანსფორმატორო ჯიხური
5. 2 სართულიანი არასაც. კაპიტალური ნაგებობა
6. ფიზიკის ინსტიტუტის ღობე (არსებული)
7. საპროექტო ღობე
8. სადარაჯო ჯიხური

შ.პ.ს.
"ჯეოესტი"

ქ. ობილისში, ვაკე-საბურთალოს რაიონში, ალექსანდრე ყაზბეგის გამზირი №34-ში მრავალბინიანი საცხოვრებელ სახლის პროექტის კორექტირება

არქიტექტურული ნაწილი

გენგეგმა

დაკვეთა №

სტადია	ფურცელი	მასშტაბი
მ.პ	ა-	1:500
დირექტორი		მ. ქორთუა
არ. მთ. არქ.		ვახტანგლაშხი
შესრულა.		ი. ოქუჯავა