ქალაქ თბილისის მუნიციპალიტეტის საჯარო სამართლის იურიდიული პირი – ქალაქ თბილისის მუნიციპალიტეტის ტრანსპორტისა და ურბანული განვითარების სააგენტო

წერილის ნომერი: **16-01260361489**
გაცემის თარიღი: **13/02/2026**

ადრესატი: დათო მაისაშვილი
პირადი ნომერი: 40001038859
მისამართი: სიღნაღი ს. ტიბაანი ერეკლე II-ის ქ. N 11

ქალაქ თბილისის მუნიციპალიტეტის სსიპ - ქალაქ თბილისის მუნიციპალიტეტის ტრანსპორტისა და ურბანული განვითარების სააგენტომ განიხილა 2026 წლის 4 თებერვლის № 01260352185-16 განცხადება, რომელთან დაკავშირებითაც გაცნობებთ შემდეგს:

დაკმაყოფილდეს 2026 წლის 4 თებერვლის № 01260352185-16 განცხადება და შეთანხმდეს ქალაქ თბილისში, სოფელი დიღომი, ცამეტი ასურელი მამის III შესახვევი, N 13-ში არსებულ მიწის ნაკვეთზე (საკადასტრო კოდი: 01.72.14.324.004) საგზაო მოძრაობის ორგანიზების სქემა თანდართულ ბმულზე არსებული დანართის შესაბამისად.

საგზაო მოძრაობის ორგანიზების სქემები შეთანხმებულია იმ პირობით, რომ სამშენებლო ტექნიკა იმოძრავებს მოქმედი სამართლებრივი დადგენილი წესით.

ასევე გაცნობებთ, რომ საჭიროების შემთხვევაში, სსიპ ტრანსპორტისა და ურბანული განვითარების სააგენტო იტოვებს უფლებამოსილებას, მოითხოვოს სამუშაოების პერიოდში არსებული სიტუაციის საგზაო მოძრაობის ორგანიზების სქემის ალტერნატიული ვარიანტის წარმოდგენა.

სამუშაოების მიმდინარეობის პერიოდში, საგზაო მოძრაობის ორგანიზების დროებითი სქემის მიხედვით გათვალისწინებული საგზაო ნიშნები უნდა განთავსდეს მოძრავ დგარზე, რათა არ დაზიანდეს მიმდებარე ტერიტორიაზე არსებული ინფრასტრუქტურა.

იმ შემთხვევაში, თუ სამუშაოებისათვის საჭირო დროებითი და არსებული საგზაო ნიშნები ეწინააღმდეგება/ხელს უშლის ერთმანეთს, საჭიროა უკვე არსებული საგზაო ნიშნები შეიფუთოს, ხოლო სამუშაოს დასრულებისთანავე დემონტაჟი უნდა გაუკეთდეს დროებით დამონტაჟებულ საგზაო მოძრაობის ორგანიზების ტექნიკურ საშუალებებს და ქუჩის სავალი ნაწილი (ყველა შეფუთული ნიშნის ჩათვლით) მოყვანილი იქნას პირვანდელ მდგომარეობაში.

დამატებით გაცნობებთ, რომ თუ მშენებლობის პერიოდში, საპროექტო ტერიტორიის მიმდებარედ, ხორციელდება სხვა სამშენებლო სამუშაოები და დროებითი საგზაო ნიშნები, რომლებიც განთავსებულია სხვა, ნებართვის მქონე, შემსრულებელი კომპანიის მიერ და კვეთს/ეწინააღმდეგება თქვენს მიერ დასამონტაჟებელ საგზაო ნიშნებს, დროებითი საგზაო ნიშნები დაიტანოთ საჭიროებისამებრ და აუცილებლობის შემთხვევაში, სამუშაოები განახორციელოთ უკვე განთავსებული დროებითი საგზაო ნიშნების გამოყენებით. ხოლო, სხვა შემსრულებლის მიერ, სამუშაოების დასრულებისა და ნიშნების დემონტაჟის შემთხვევაში, უზრუნველყოთ თქვენი საგზაო ნიშნების სრულად მონტაჟი, მოცემული პირობების შესაბამისად.

საგზაო მოძრაობის ორგანიზების სქემის ცვლილება საჭიროებს შეთანხმებას სააგენტოსთან.

გადაწყვეტილების გასაჩივრება, დაინტერესებული მხარის მიერ, შესაძლებელია ამ გადაწყვეტილების გაცნობიდან ერთი თვის ვადაში ქალაქ თბილისის მუნიციპალიტეტის მერთან (მისამართი: ჟ. შარტავას

ქუჩა N7) კანონმდებლობით დადგენილი წესით.

დანართი: სსიპ - ტრანსპორტისა და ურბანული განვითარების სააგენტოს მიერ შეთანხმებული საგზაო მოძრაობის ორგანიზების სქემები იხილეთ თანდართულ ბმულზე :

https://cloud.msda.ge/index.php/s/ELq2mPH0qfhtbMX

პატივისცემით,

ნინო ბაგაშვილი

სააგენტოს უფროსი

გამოყენებულია კვალიფიციური ელექტრონული ხელმოწერა/ ელექტრონული შტამპი



საქართველოს შინაგან საქმეთა სამინისტროს
საპატრულო პოლიციის დეპარტამენტი

MINISTRY OF INTERNAL AFFAIRS OF GEORGIA
PATROL POLICE DEPARTMENT

13/02/2026

MIA 0 26 00507320

მოქალაქე ნინო პაიკიძეს
ასლი: შსს საპატრულო პოლიციის დეპარტამენტის
ქ. თბილისის მთავარ სამმართველოს

შსს საპატრულო პოლიციის დეპარტამენტში განხილულ იქნა თქვენი განცხადება, რომელშიც ითხოვთ, ქალაქ თბილისში, სოფელი დიღომი, ცამეტი ასურელი მამის III შესახვევი, N 13-ში არსებულ მიწის ნაკვეთზე (ს/კ: N 01.72.14.324.004) სამშენებლო დამცავი ღობის მოწყობის და საგზაო-სატრანსპორტო ინფრასტრუქტურის ნაკადების მიმართულების საგზაო მოძრაობის ორგანიზაციის წარმოდგენილი დროებითი და მუდმივი სქემების შეთანხმებას.

ვითვალისწინებთ , ს.ს.ი.პ. ტრანსპორტისა და ურბანული განვითარების სააგენტოს (13.02.2026წ 16-01260361489) თანხმობას შსს საპატრულო პოლიციის დეპარტამენტი ითანხმებს (საგზაო მოძრაობის უსაფრთხოების კუთხით) წარმოდგენილ დროებითი და მუდმივი მოძრაობის ორგანიზაციის სქემებს და არ არის წინააღმდეგი განახორციელოთ აღნიშნული სამუშაოები შემდეგი პირობების დაცვით:

- ქვეითად მოსიარულეთა უსაფრთხოების მიზნით დამცავი ღობის ფარგლებში მოეწყოს ქუჩის სავალი ნაწილის მხრიდან ქვეითად მოსიარულეთა ბილიკი, ღობე გზის სავალი ნაწილის მხრიდან გადაიხუროს და ღამის საათებში განათდეს;
- სამშენებლო ობიექტზე მისასვლელი გზა (სამუშაოების განხორციელების პროცესში) აღიჭურვოს მოძრაობის რეგულირების ტექნიკური საშუალებებით შეთანხმებული სქემების შესაბამისად, ხოლო მიმდებარე ტერიტორიაზე არსებულ მოძრაობის ორგანიზების ტექნიკურ საშუალებებს გაუკეთდეს დროებით დემონტაჟი ან შეიფუთოს;
- საგზაო მოძრაობის რეგულირებისთვის და ფეხით მოსიარულეთა უსაფრთხო გადაადგილების მიზნით სამუშაოების მწარმოებლის მიერ გამოყოფილ იქნეს სპეც. ტანსაცმლით და ალმით აღჭურვილი საჭირო რაოდენობის თანამშრომელი;
- საგზაო მოძრაობის ორგანიზების სქემები შეთანხმებულია იმ პირობით, რომ სამშენებლო ტექნიკა იმოძრავებს მოქმედი სამართლებრივი დადგენილი წესით.
- დაცული იქნას გზის სავალი ნაწილის სისუფთავე, არ დაუშვათ სამშენებლო მასალისა და ტექნიკის გზის სავალ ნაწილზე განთავსება;
- სამუშაოების დასრულებისთანავე ფეხით მოსიარულეთა ბილიკი მოყვანილ იქნას არსებული სტანდარტის შესაბამისად, დროებითი მოძრაობის რეგულირების ტექნიკურ საშუალებებს გაუკეთდეს დემონტაჟი და მიმდებარე ტერიტორია აღიჭურვოს

0190, თბილისი, ნოე რამიშვილის ქ. №38
№38, Noe Ramishvili St. 0190, Tbilisi, Georgia
ტელ./Tel.: (+995 32) 2 41 42 42
(+995 32) 2 41 85 02
E-mail: patrolinfo@mia.gov.ge

მოძრაობის რეგულირების ტექნიკური საშუალებებით შეთანხმებული საგზაო მოძრაობის ორგანიზაციის სქემების შესაბამისად;

- სამუშაოების დაწყების შესახებ წინასწარ ეცნობოს შსს საპატრულო პოლიციის დეპარტამენტის სამორიგეო ნაწილს (241–85–04; 241–85–05).

მეორე ადრესატს: გთხოვთ, უზრუნველყოთ კონტროლის დაწესება წერილში მითითებულ პირობების შესრულებაზე და მოძრაობის რეგულირების ტექნიკური საშუალებების განთავსების მდგომარეობაზე. შეუსრულებლობის შემთხვევაში გაატარეთ ზომები საქართველოს ადმინისტრაციულ სამართალდარღვევათა კოდექსის 134 მუხლით გათვალისწინებული მოთხოვნების შესაბამისად.

დანართი: სქემა 1 ფაილად

პატივისცემით,

საპატრულო პოლიციის დეპარტამენტი /
საორგანიზაციო სამმართველო / საგზაო მოძრაობის
ზედამხედველობის განყოფილება
განყოფილების უფროსი
ბარბაქაძე დავით

შპს " გეომეპ

ქ. თბილისი, ცოტნე დადიანის №7,
ოფისი, №209ბ
ტელ: +995 598306562


მისამართი

ქალაქი თბილისი, სოფელი დიდომი, ცამეტი
ასურელი მამის III შესახვევი, №13
ს.კ(01.72.14.324.005)

სიტუაციური სქემა



ტოპო გეგმა

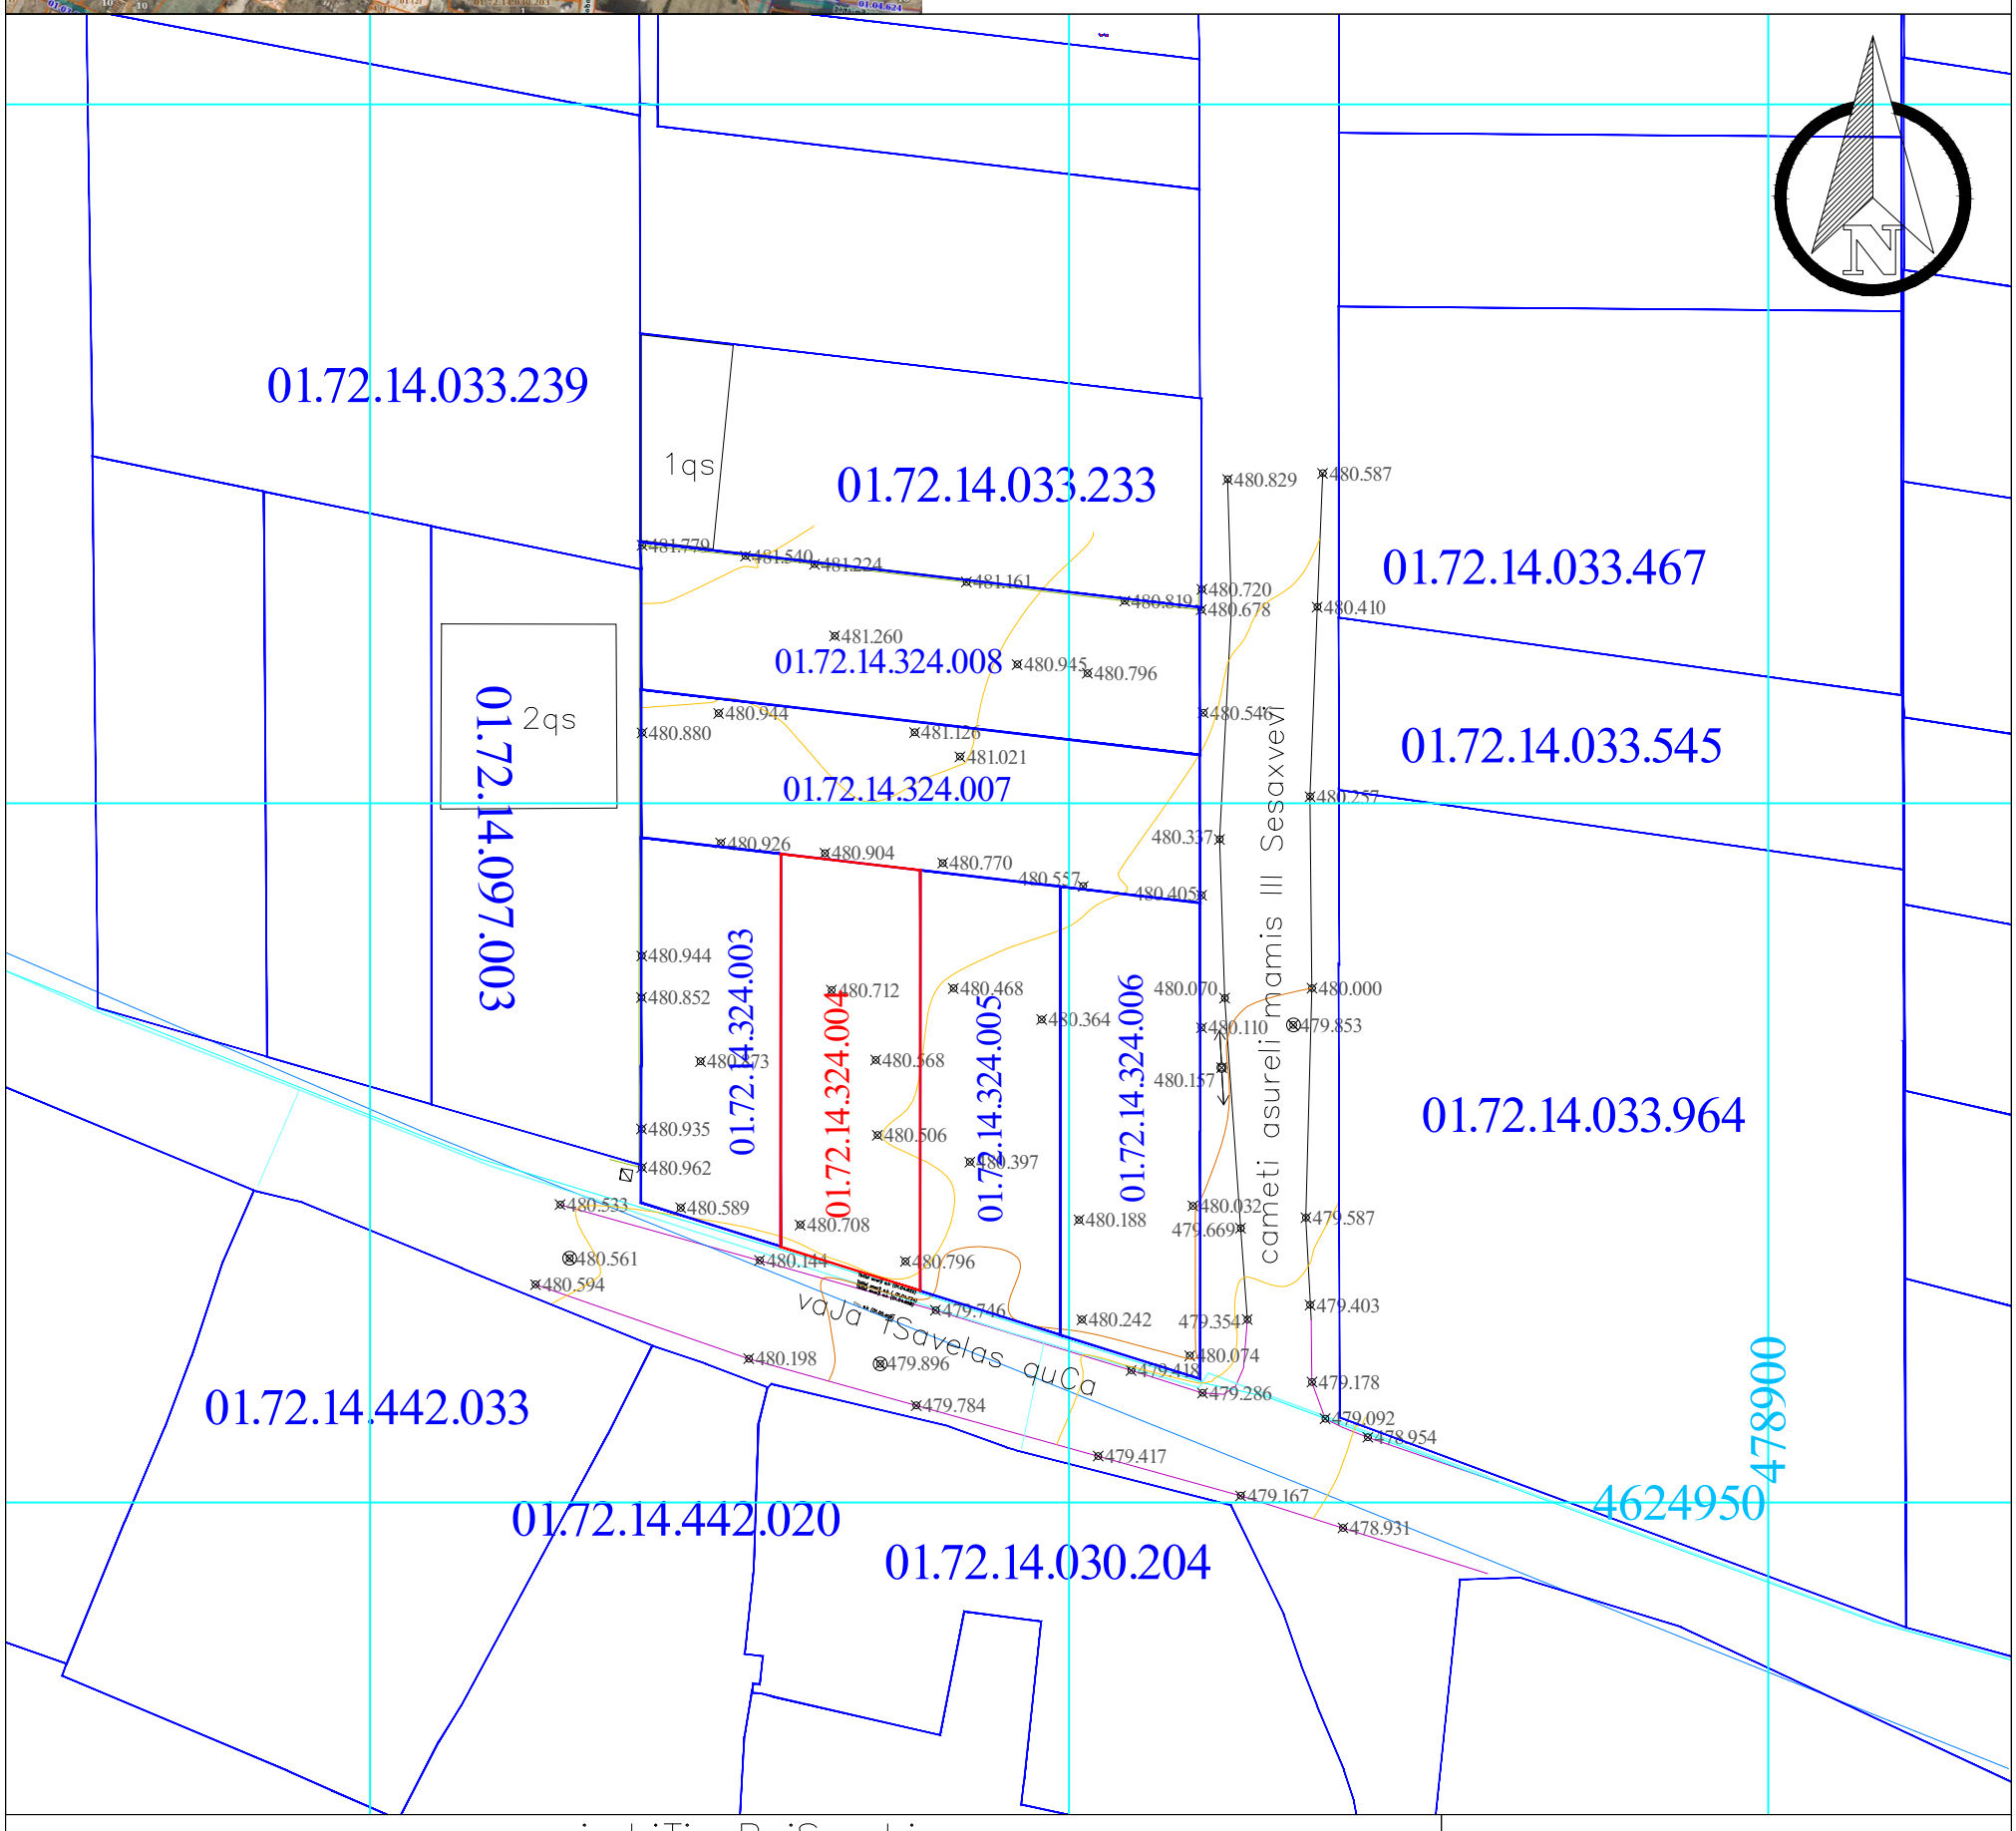

pirobiTi aRniSvnebi

miwisqveSa komunikaciebi	nakveTis sazRvari	buCqi	cocxali Robe	setkis Robe
kanalizacia	Senoba	gazoni	xeebis rigi	bordiuri
denis kabeli	arka	sameTvalyureo Webi	rkinis boZi	betoni
gazis mili	farduli	Zegli	radio an tele anZa	kedeli
wylis mili	kibe	Sadrevani	lampionebi	sayrdeni kedeli
kavSirgabmuloba	foTlovani xe	onkani	denis boZi	WiSkari
	wiwvovani xe	wyaro an Wa	rkinigza	gzis konturi
	vazi	benzingasamarTi sadguri	izohifsi	flate
	palma	maRali Zabvis gadamcemi	rkinis Robe	UTM (საერთაშორისო) სისტემის კოორდ.

შპს " გეომეპ"

დირექტორი		ლ.ბერძენაძე
შემსრულებელი		ლ.ბერძენაძე
დამკვეთი		
მ. 1:500		16/09/2025

ქ.თბილისი, სოფელი დიდომი,
ცამეტი ასურელი მამის III შესახვევი N:13.


ს/კ: 01.72.14.324.004

დროის მონტაჟი-დემონტაჟის დროს საგზაო მოძრაობის ორგანიზების დროებითი სქემა

ექსპლიკაცია

- საპროექტო ტერიტორია
- საკადასტრო ერთეული
- შსაფრთხოების ლენტი
- ქვეითის გადაადგილება
- შუძ.ტ7 - 4ც

დამკვეთი	შპს "ურბან ვილა" ს/კ: 4055778840
შემსრულებელი	ნინო პაიკიძე პ/ნ: 37001056683
ნახაზის დასახელება	საგზაო მოძრაობის ორგანიზების სქემა
თარიღი	2026 წ.
მასშტაბი	A3
ტელ.ნომერი	598 195 054

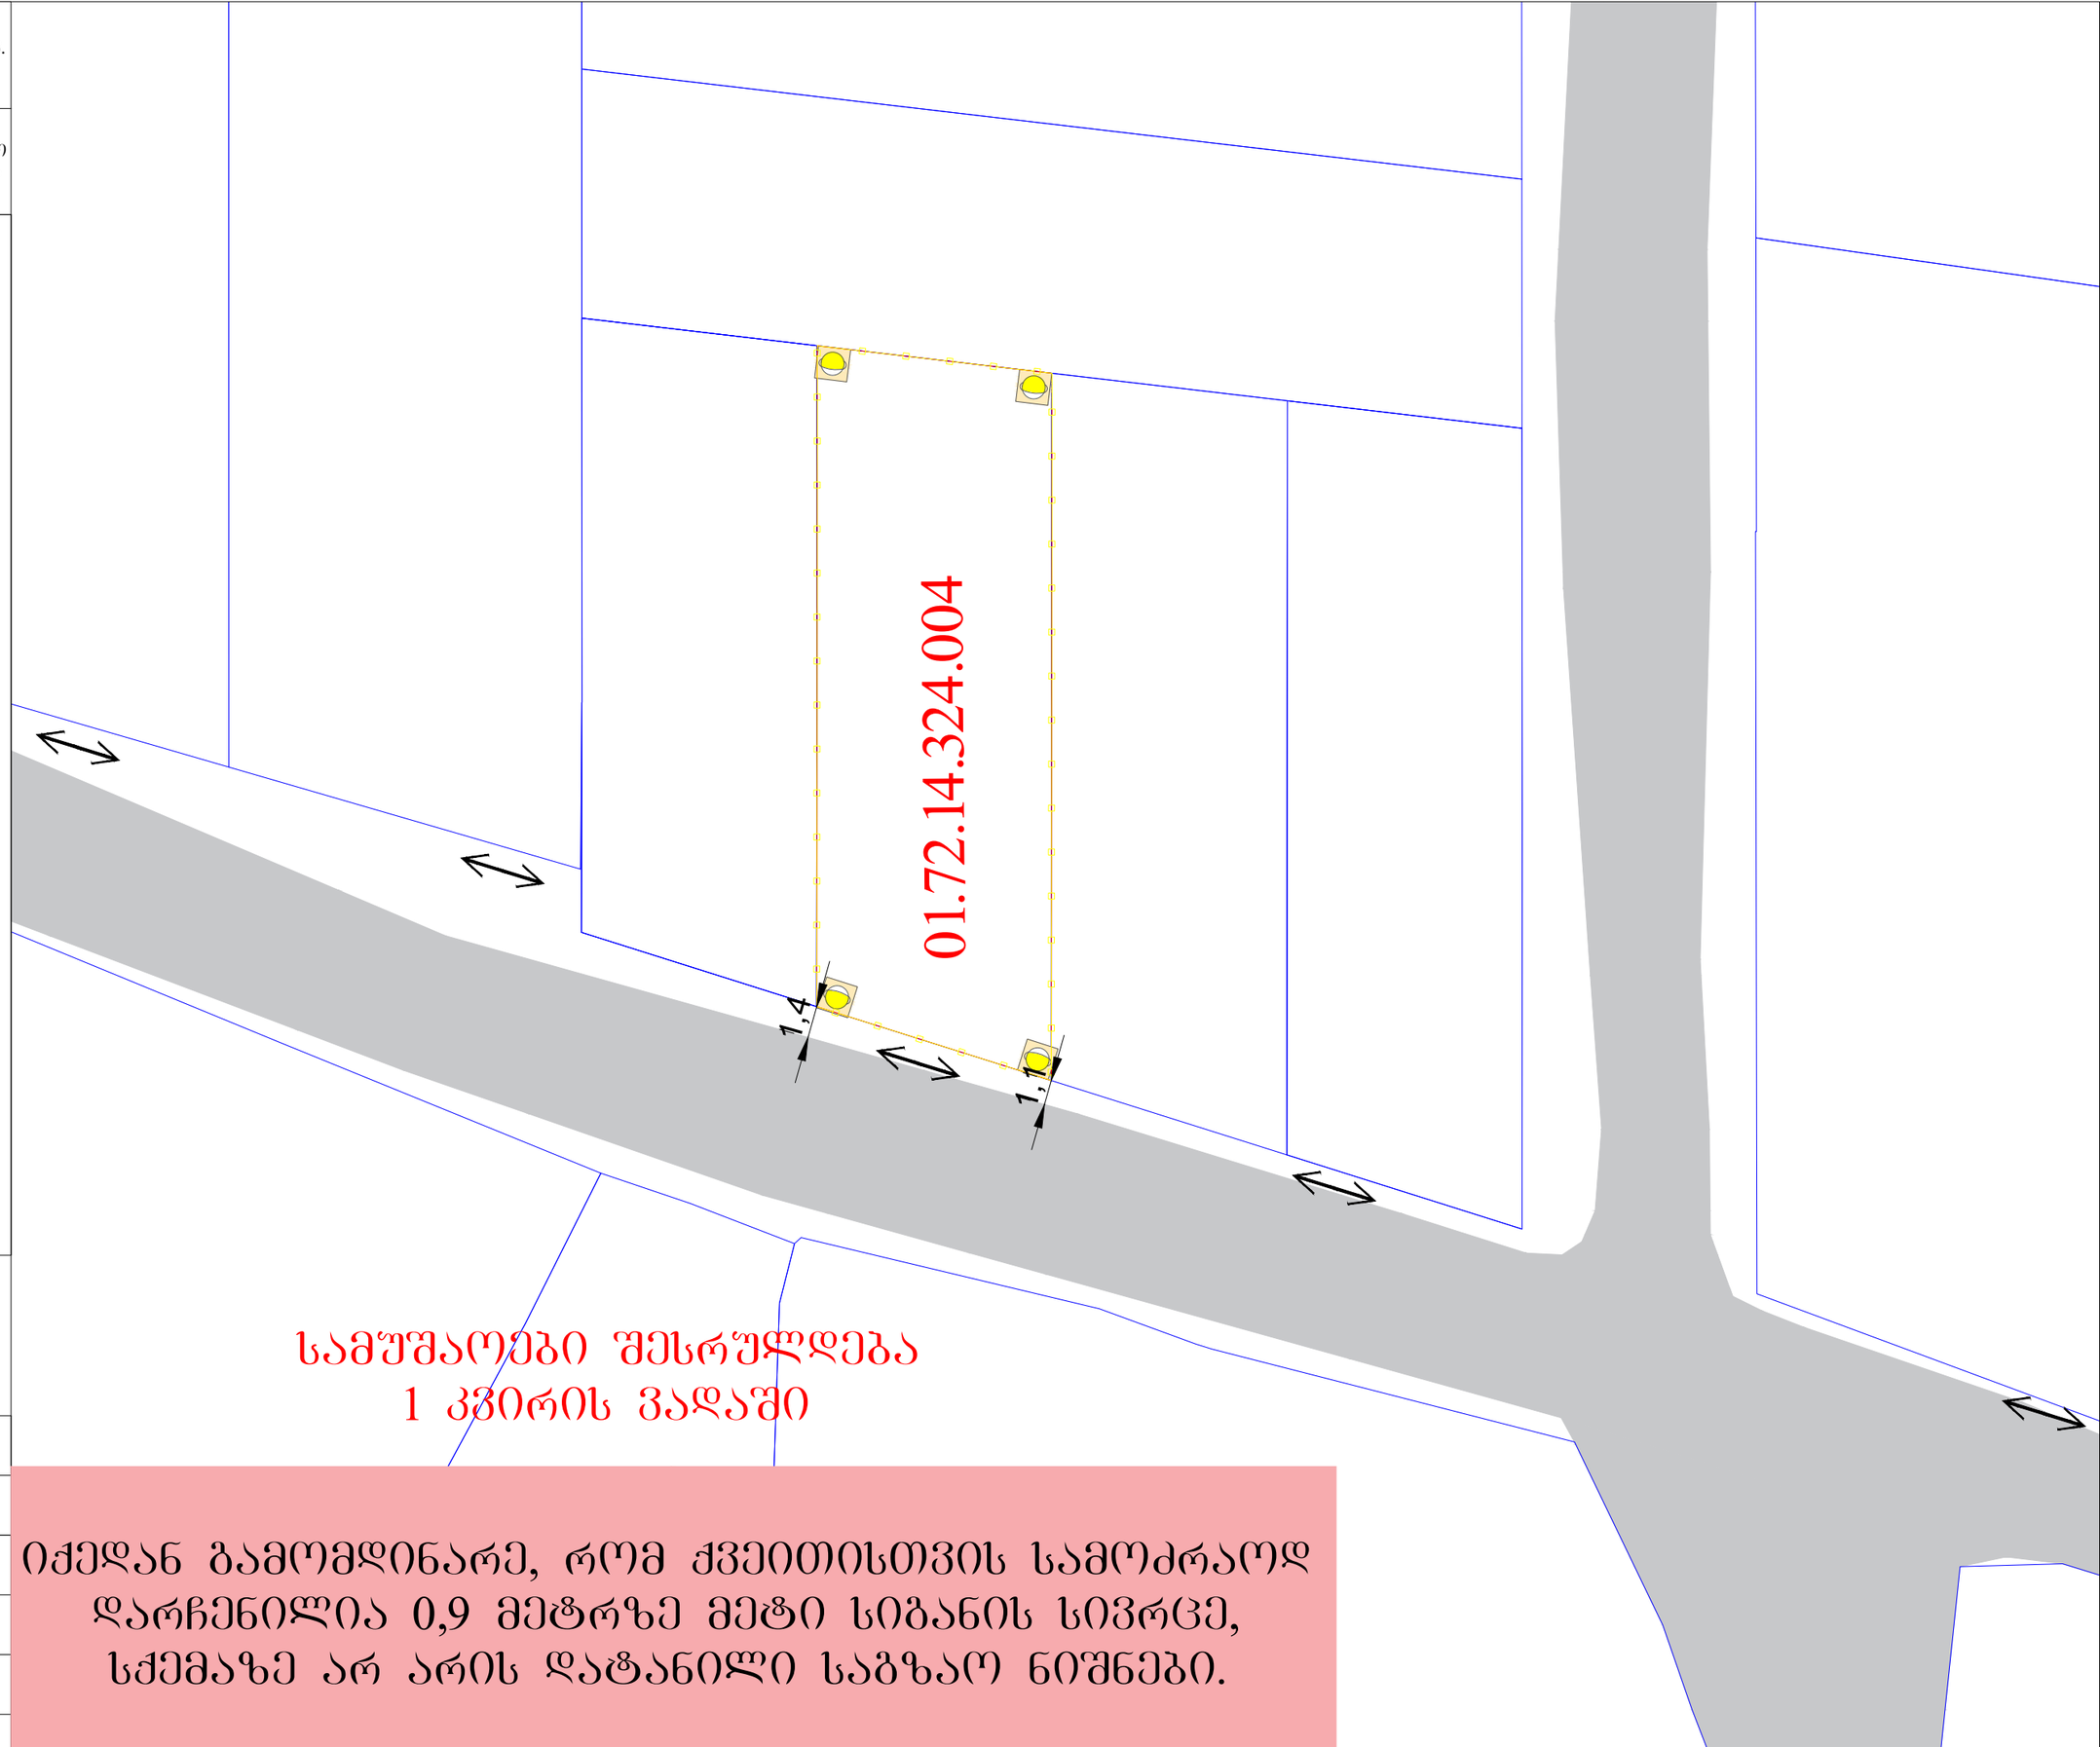

სამუშაოები შესრულდება
1 კვირის ვადაში

იქედან გამომდინარე, რომ ქვეითისთვის სამოძრაოდ დარჩენილია 0,9 მეტრზე მეტი სიგანის სივრცე, სქემაზე არ არის დატანილი საგზაო ნიშნები.

ქ.თბილისი, სოფელი დიღომი,
ცამეტი ასურელი მამის III შესახვევი N:13.


ს/კ: 01.72.14.324.004

მშენებლობის დროს საგზაო
მოძრაობის ორგანიზების დროებითი სქემა

ექსპლიკაცია

- საპროექტო ტერიტორია
- საკადასტრო ერთეული
- დროებითი ღობე
- ქვეითის გადაადგილება
- სამშენებლო ტექნიკის გადაადგილება
- შუქტ7 - 4ც

ღობეშრა დამცავი ქოლგით

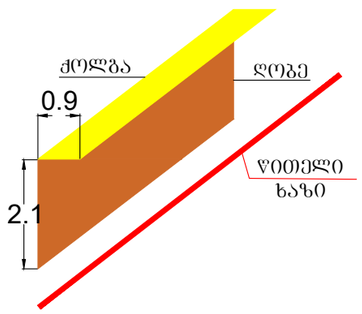

დამკვეთი	შპს "ურბან ვილა" ს/კ: 4055778840
შემსრულებელი	ნინო პაიკიძე პ/ნ: 37001056683
ნახაზის დასახელება	საგზაო მოძრაობის ორგანიზების სქემა
თარიღი	2026 წ.
მასშტაბი	A3
ტელ.ნომერი	598 195 054

ქ.თბილისი, სოფელი დიდომი,
ცამეტი ასურელი მამის III შესახვევი N:13.

ს/კ: 01.72.14.324.004

საგზაო მოძრაობის ორგანიზების
(დასრულებული) სქემა


ექსპლიკაცია


საპროექტო ტერიტორია

საკადასტრო ერთეული

საპროექტო შენობა

ტროტუარის განივი კვეთა

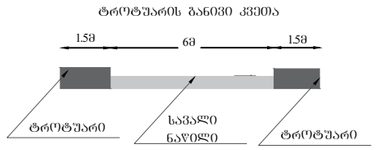

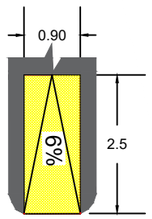

შშმ პირთა პანდუსი

დამკვეთი	შპს "შრბან ვილა" ს/კ: 4055778840
შემსრულებელი	ნინო პაიკიძე პ/ნ: 37001056683
ნახაზის დასახელება	საგზაო მოძრაობის ორგანიზების სქემა
თარიღი	2026წ.
მასშტაბი	A3
ტელ.ნომერი	598 195 054

