პირველი სართულის გეგმა
მ 1:100

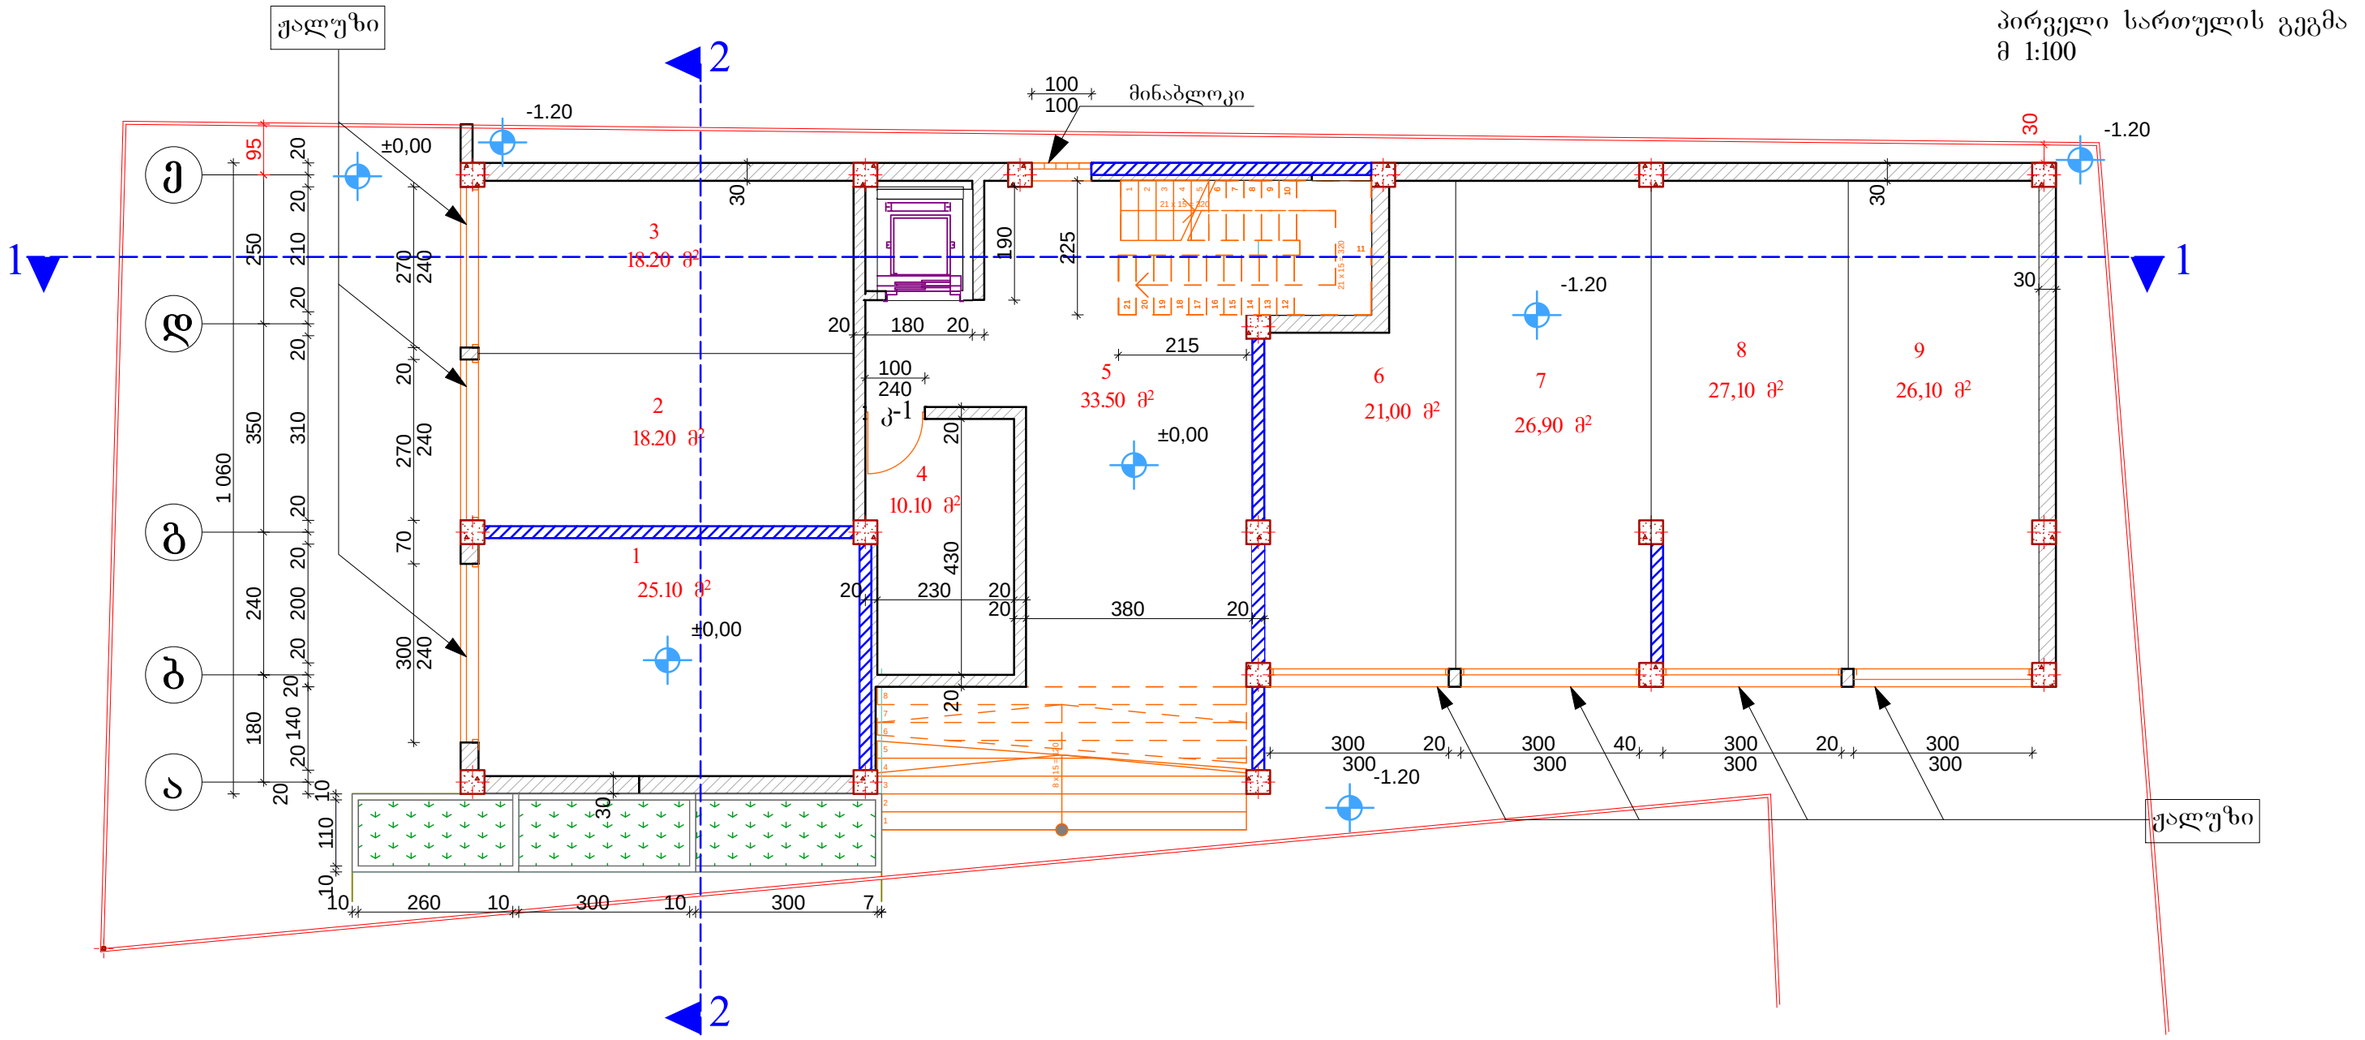

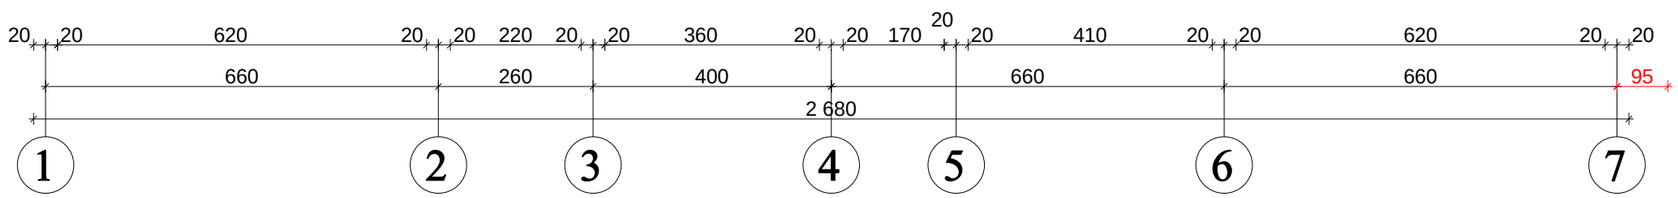

ექსპლიკაცია

1. ავტოფარეხი -- 25.10 მ²
2. ავტოფარეხი -- 18.20 მ²
3. ავტოფარეხი -- 18.20 მ²
4. ტექნიკური ოთახი -- 10.10 მ²
5. სადარბაზო -- 33.50 მ²
6. ავტოფარეხი -- 21.00 მ²
7. ავტოფარეხი -- 26.90 მ²
8. ავტოფარეხი -- 27.10 მ²
9. ავტოფარეხი -- 26.10 მ²

სპეციფიკაცია

კარები

1. К-1 - 1ც

2013წ	შ.პს „ცეკური"		
დირექტორი		ე. მელიძიძე	დამკვეთი
პროექტის მთ.არქ		ბ. კვირკვალია	ევზარი მელიძეზე
შესრულა		თ. კვირკვალია	
ქ. თბილისი, ხევსძარის ქუჩა №4		პირველი სართულის გეგმა მ 1:100	ფურცელი არ-

მეორე სართულის გეგმა
მ 1:100

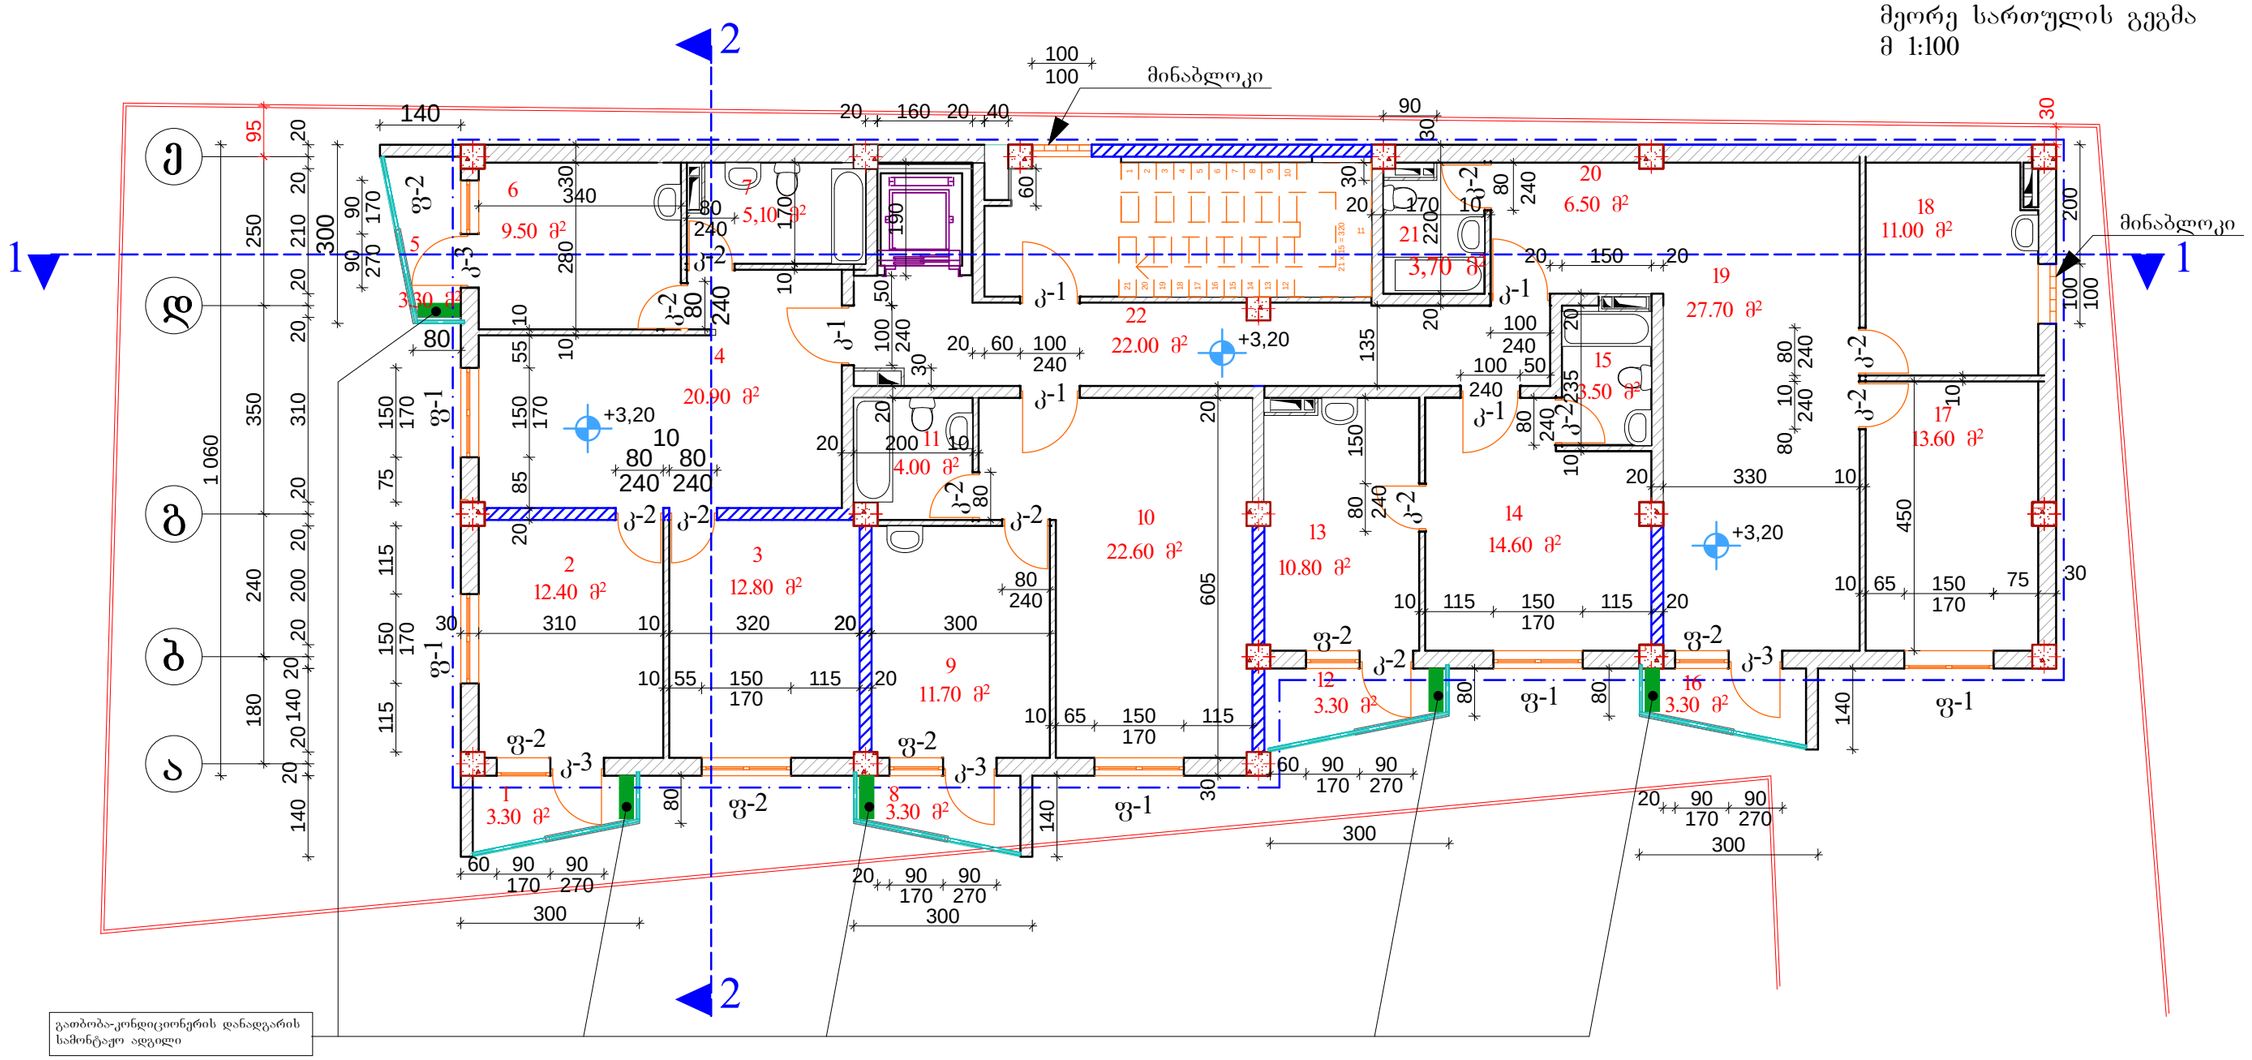

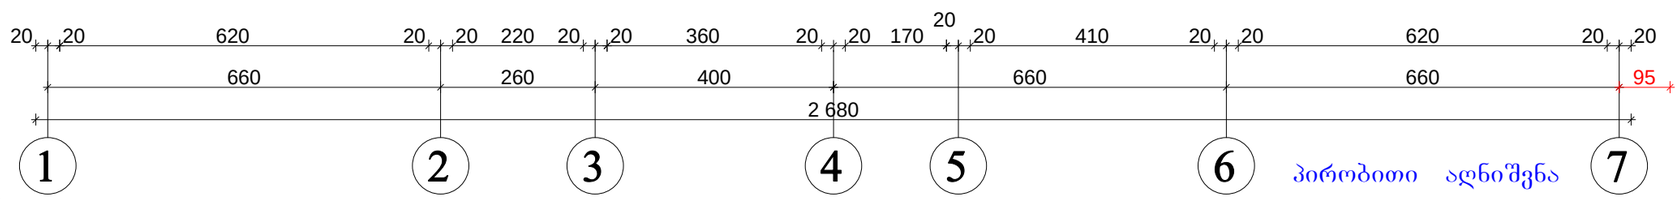

ექსპლიკაცია

1. აივანი -- 3.30 მ²
2. საძინებელი -- 12.40 მ²
3. საძინებელი -- 12.80 მ²
4. საერთო ოთახი -- 20.90 მ²
5. აივანი -- 3.30 მ²
6. სამზარეულო -- 9.50 მ²
7. wc -- 5.10 მ²
8. აივანი -- 3.30 მ²
9. სამზარეულო -- 11.70 მ²
10. საერთო ოთახი -- 22.60 მ²
11. wc -- 4.00 მ²
12. აივანი -- 3.30 მ²
13. სამზარეულო -- 10.80 მ²
14. საერთო ოთახი -- 14.60 მ²
15. wc -- 3.50 მ²
16. აივანი -- 3.30 მ²
17. საძინებელი -- 11.10 მ²
18. სამზარეულო -- 14.50 მ²
19. საერთო ოთახი -- 27.70 მ²
20. კოლიდორი -- 6.50 მ²
21. wc -- 3.70 მ²
22. სადარბაზო -- 22.00 მ²

პირობითი აღნიშვნა

კ-2 საანგარიშო ფართი გარე კედლების ჩათვლით= 260.00 მ²

სპეციფიკაცია

კარები
1. კ-1 - 5ც
2. კ-2 - 11ც
3. კ-3 - 5ც

ფანჯრები
1. ფ-1 - 6ც
2. ფ-2 - 5ც

2013წ	შ.პ.ს „ცეკუშრი"		
დირექტორი		ე. მელიქიძე	დამკვეთი
პროექტის მთ.არქ		გ. კვირცხალია	ეზოსარი მელიქიძეზე
შეასრულა		თ. კვირცხალია	
ქ. თბილისი, ხეჭქმარის ქუჩა №4		მეორე სართულის გეგმა მ 1:100	ფურცელი არ-

მეორე სართულის გეგმა
მ 1:100

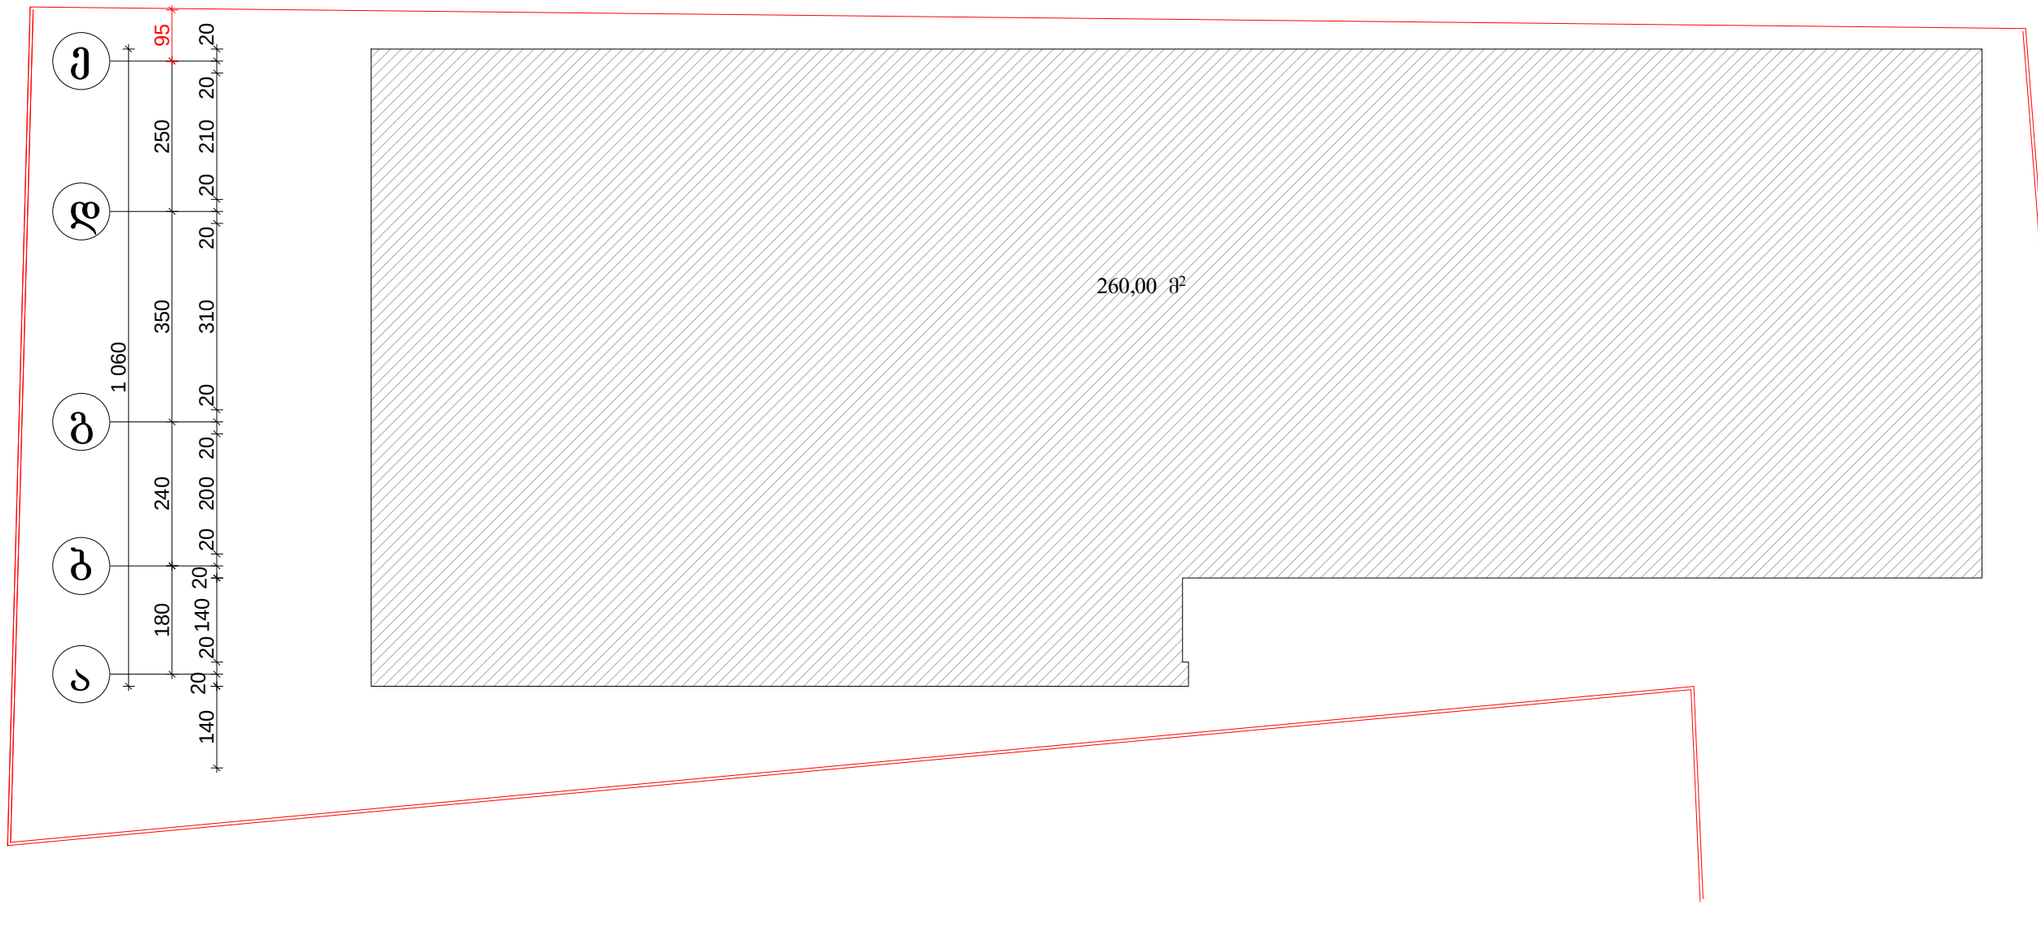

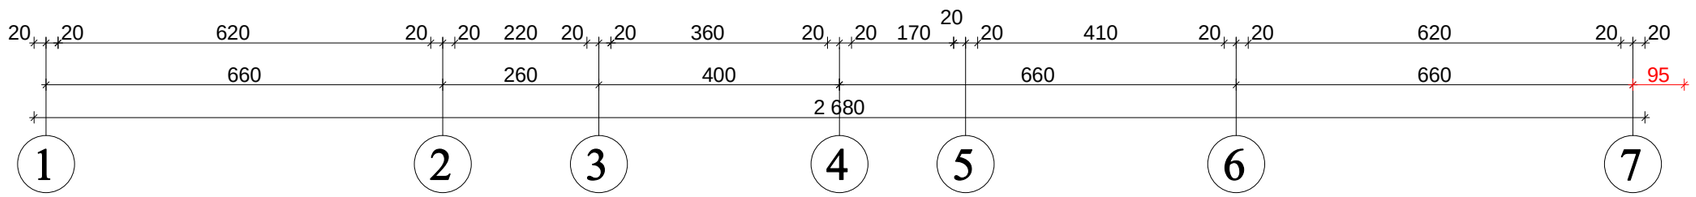

პირობითი აღნიშვნა

კ-2 საანგარიშო ფართი გარე კედლების ჩათვლით= 260.00 მ²

2013წ	შ.პ.ს „ცეკური"		
დირექტორი		ე. მელიქიძე	დამკვეთი
პროექტის მთ.არქ		ბ. კვირცხალია	ემზარი მელიქიდზე
შესრულა		თ. კვირცხალია	
ქ. თბილისი, ხეჯძმარის ქუჩა №4		მეორე სართულის გეგმა მ 1:100	ფურცელი არ-

მესამე სართულის გეგმა
მ 1:100

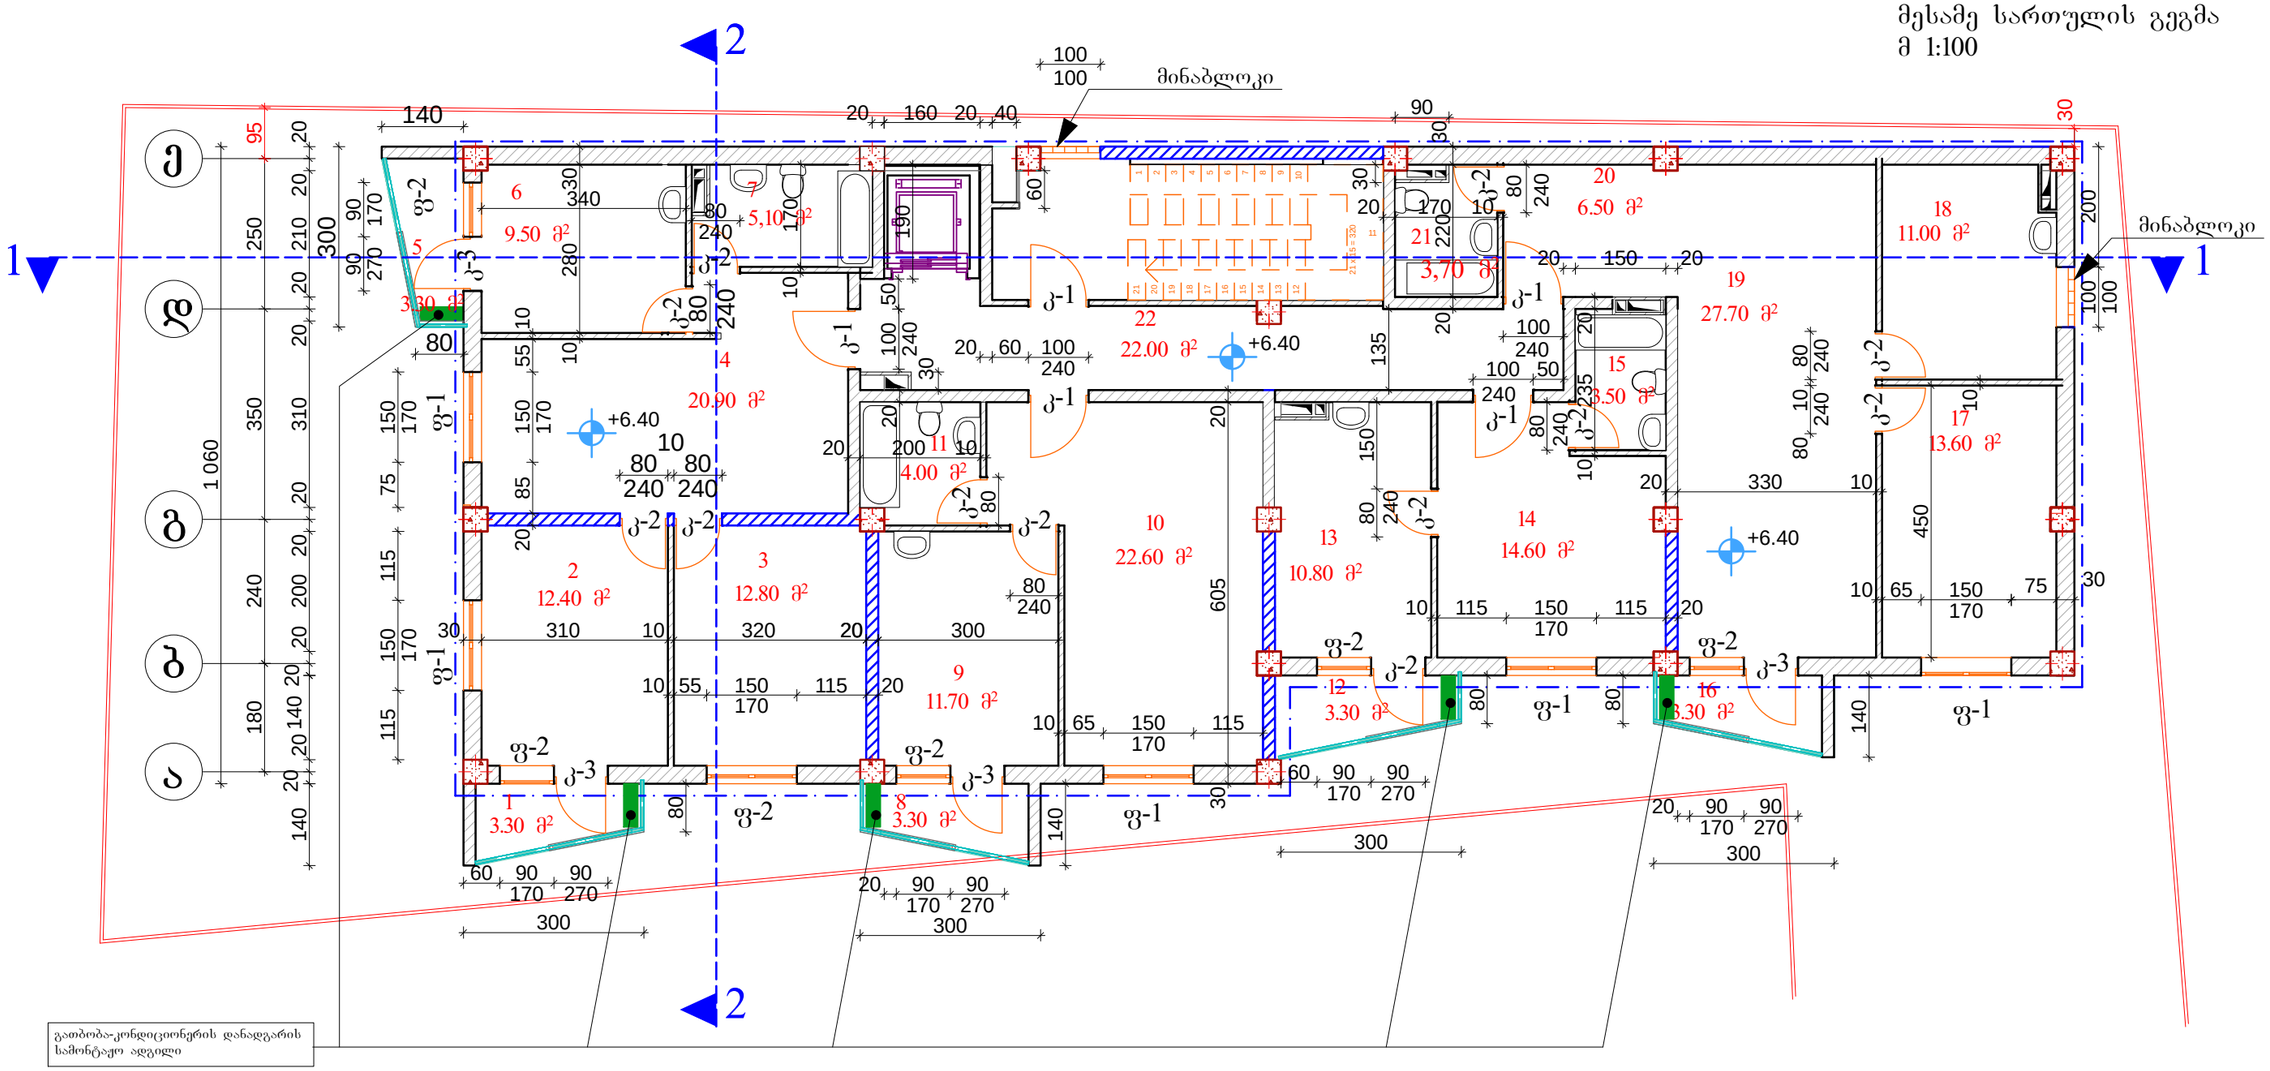

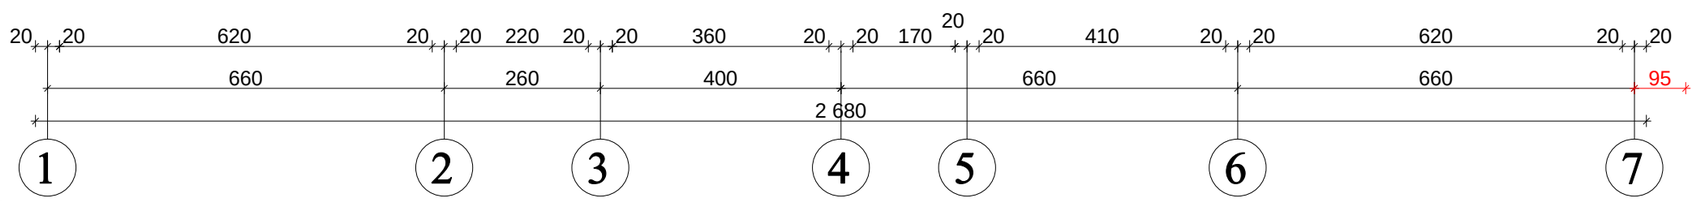

ექსპლიკაცია

1. აივანი -- 3.30 მ²
2. საძინებელი -- 12.40 მ²
3. საძინებელი -- 12.80 მ²
4. საერთო ოთახი -- 20.90 მ²
5. აივანი -- 3.30 მ²
6. სამზარეულო -- 9.50 მ²
7. wc -- 5.10 მ²
8. აივანი -- 3.30 მ²
9. სამზარეულო -- 11.70 მ²
10. საერთო ოთახი -- 22.60 მ²
11. wc -- 4.00 მ²
12. აივანი -- 3.30 მ²
13. სამზარეულო -- 10.80 მ²
14. საერთო ოთახი -- 14.60 მ²
15. wc -- 3.50 მ²
16 აივანი -- 3.30 მ²
17. საძინებელი -- 11.10 მ²
18. სამზარეულო -- 14.50 მ²
19. საერთო ოთახი -- 27.70 მ²
20. კოლიდორი -- 6.50 მ²
21. wc -- 3.70 მ²
22. სადარბაზო -- 22.00 მ²

სპეციფიკაცია

კარები
1. კ-1 - 5ც
2. კ-2 - 11ც
3. კ-3 - 5ც

ფანჯრები
1. ფ-1 - 6ც
2. ფ-2 - 5ც

პირობითი აღნიშვნა

— · — · — კ-2 საანგარიშო ფართი გარე კედლების ჩათვლით= 260.00 მ²

2013წ	შ.პ.ს „ცეკშრო"		
დირექტორი		ე. მელიქიძე	დამკვეთი
პროექტის მთ.არქ		გ. კვირცხალია	ქმზარი მელიქიძეზე
შესრულა		თ. კვირცხალია	
ქ. თბილისი, ხევსმარის ქუჩა №4		მესამე სართულის გეგმა მ 1:100	ფურცელი არ-

მესამე სართულის გეგმა
მ 1:100

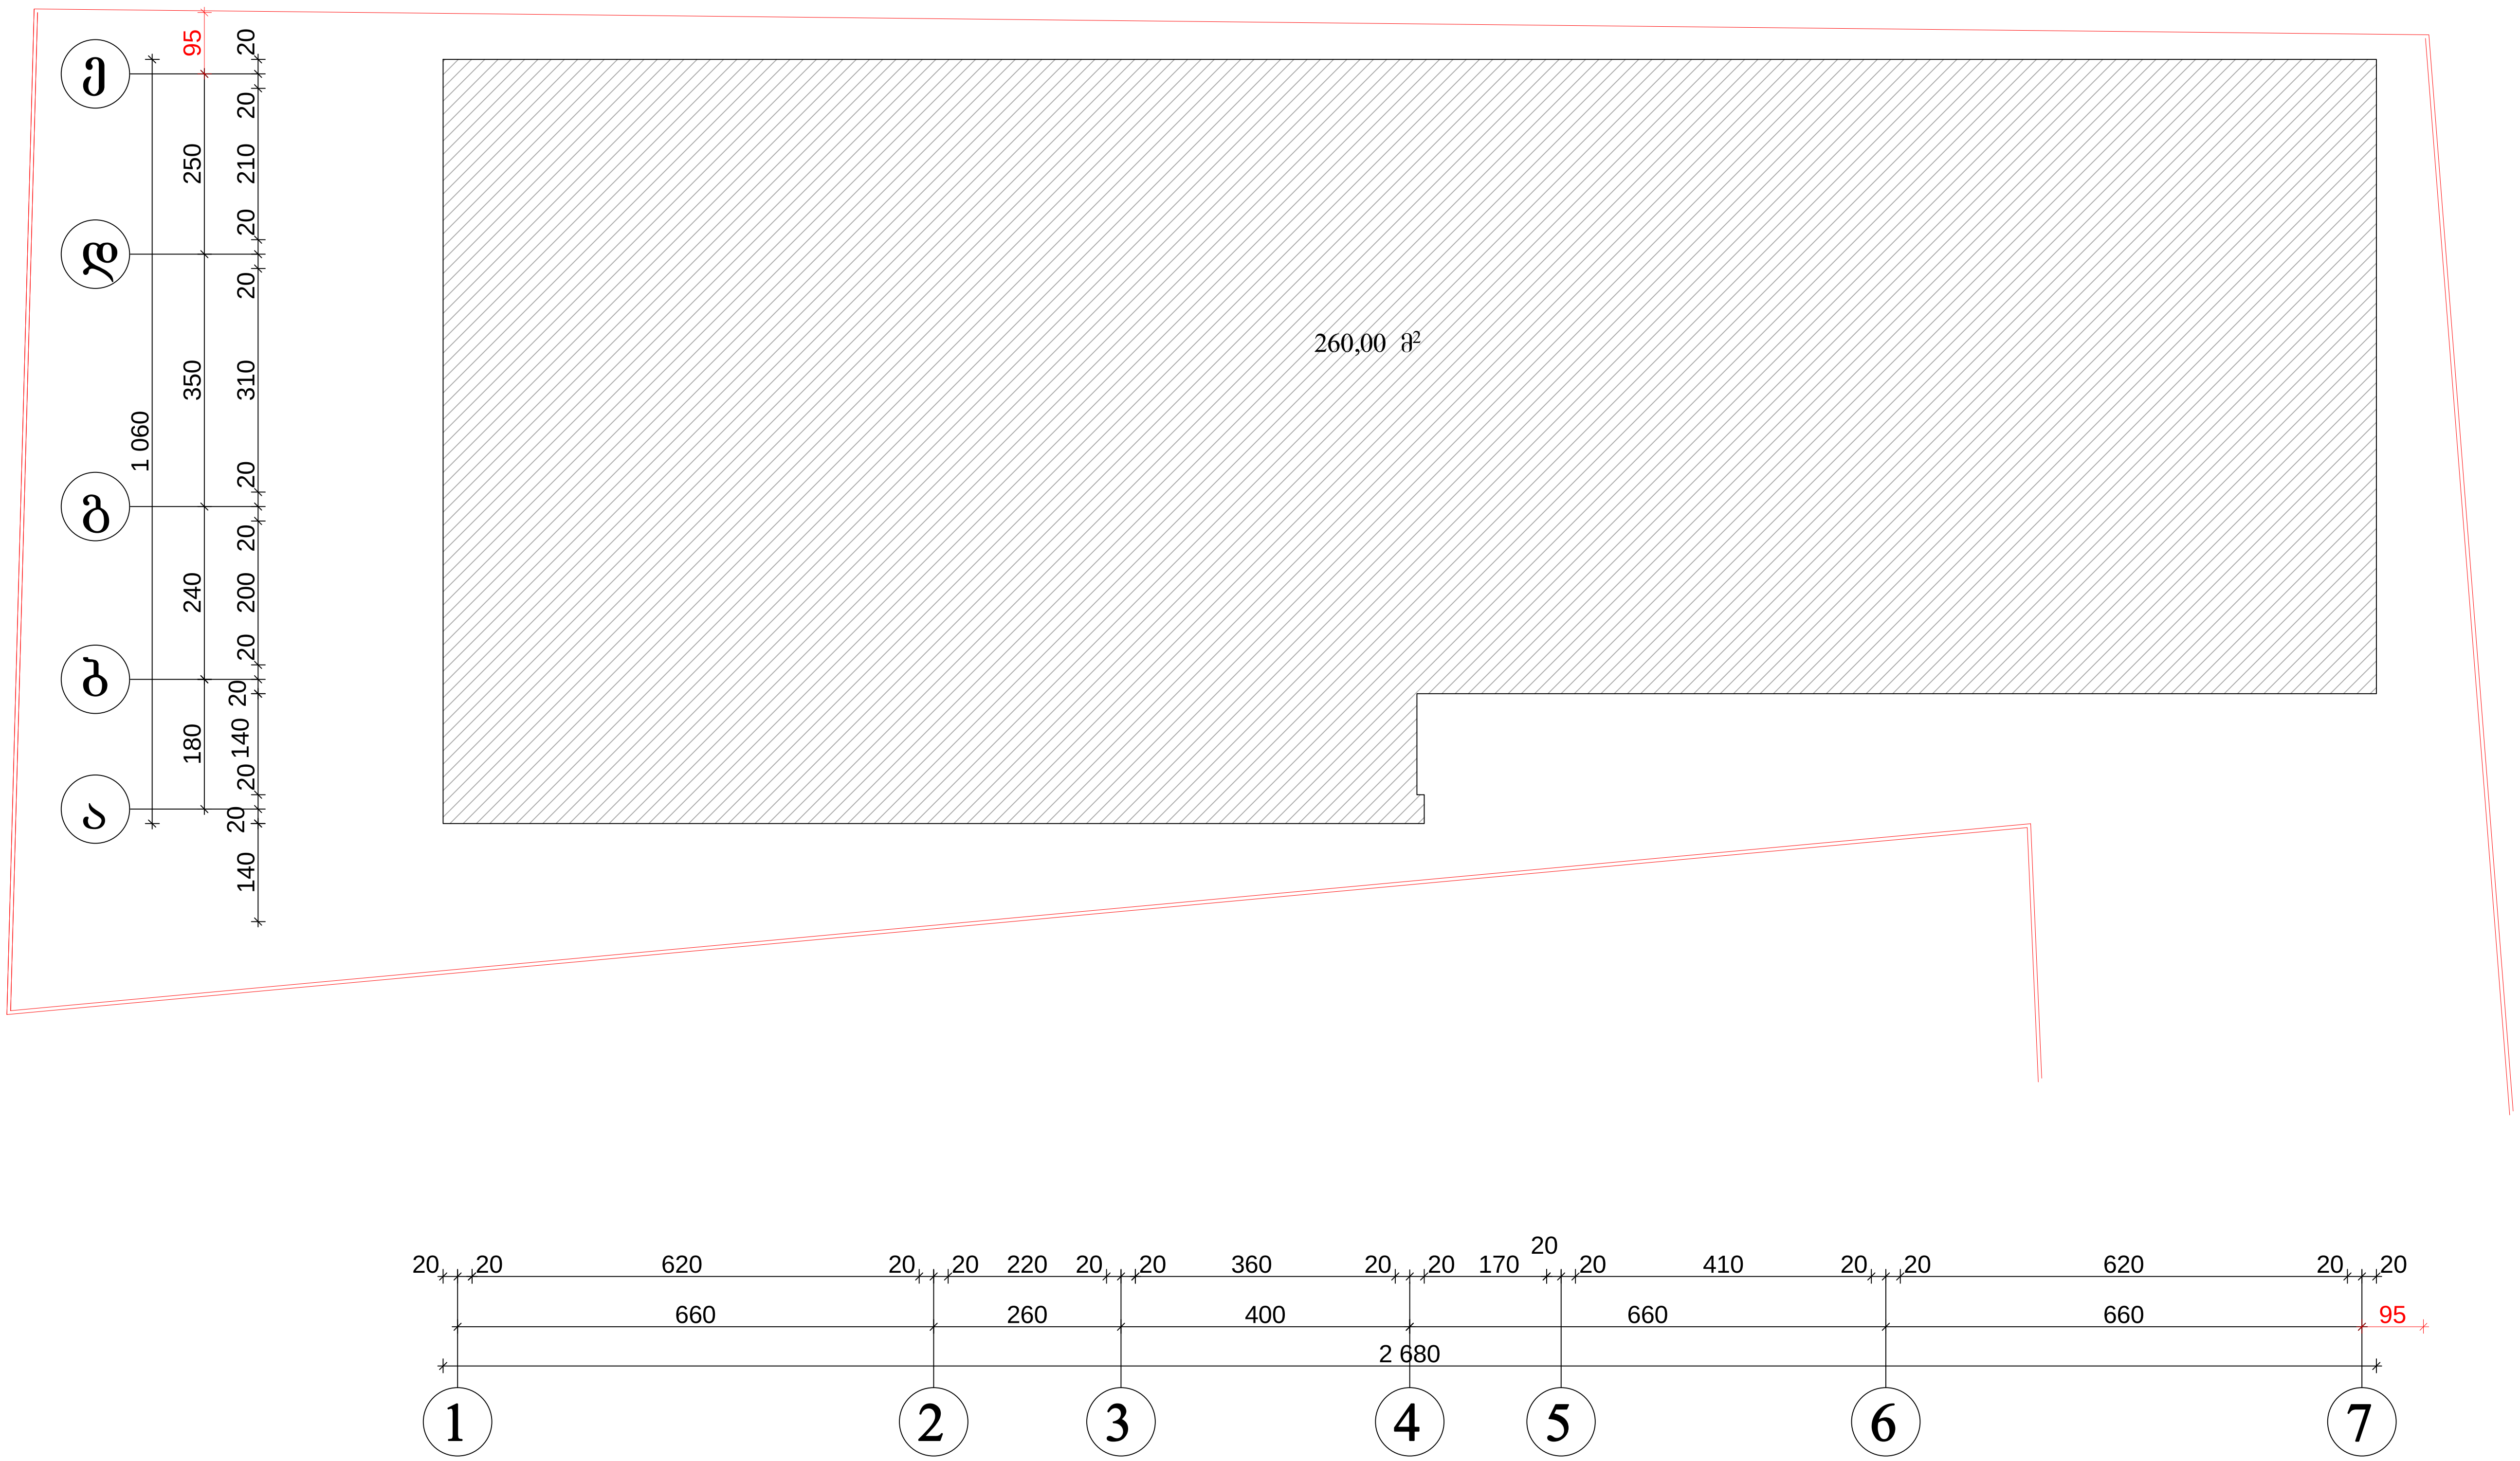

პირობითი აღნიშვნა

კ-2 საანგარიშო ფართი გარე კედლების ჩათვლით= 260.00 მ²

2013Წ	Შ.Პ.Ს „ᲪᲔᲙᲣᲠᲘ"		
ᲓᲘᲠᲔᲥᲢᲝᲠᲘ		Ე. ᲛᲔᲚᲘᲥᲘᲫᲔ	ᲓᲐᲛᲙᲕᲔᲗᲘ
ᲞᲠᲝᲔᲥᲢᲘᲡ ᲛᲗ.ᲐᲠᲥ		Ზ. ᲙᲘᲠᲪᲮᲐᲚᲘᲐ	ᲔᲛᲖᲐᲠᲘ ᲛᲔᲚᲘᲥᲘᲓᲖᲔ
ᲨᲔᲐᲡᲠᲣᲚᲐ		Თ. ᲙᲘᲠᲪᲮᲐᲚᲘᲐ	
Ქ. ᲗᲑᲘᲚᲘᲡᲘ, ᲮᲔᲕᲫᲛᲐᲠᲘᲡ ᲥᲣᲩᲐ №4		მესამე სართულის გეგმა მ 1:100	ᲤᲣᲠᲪᲔᲚᲘ ᲐᲠ-

მეოთხე სართულის გეგმა
მ 1:100

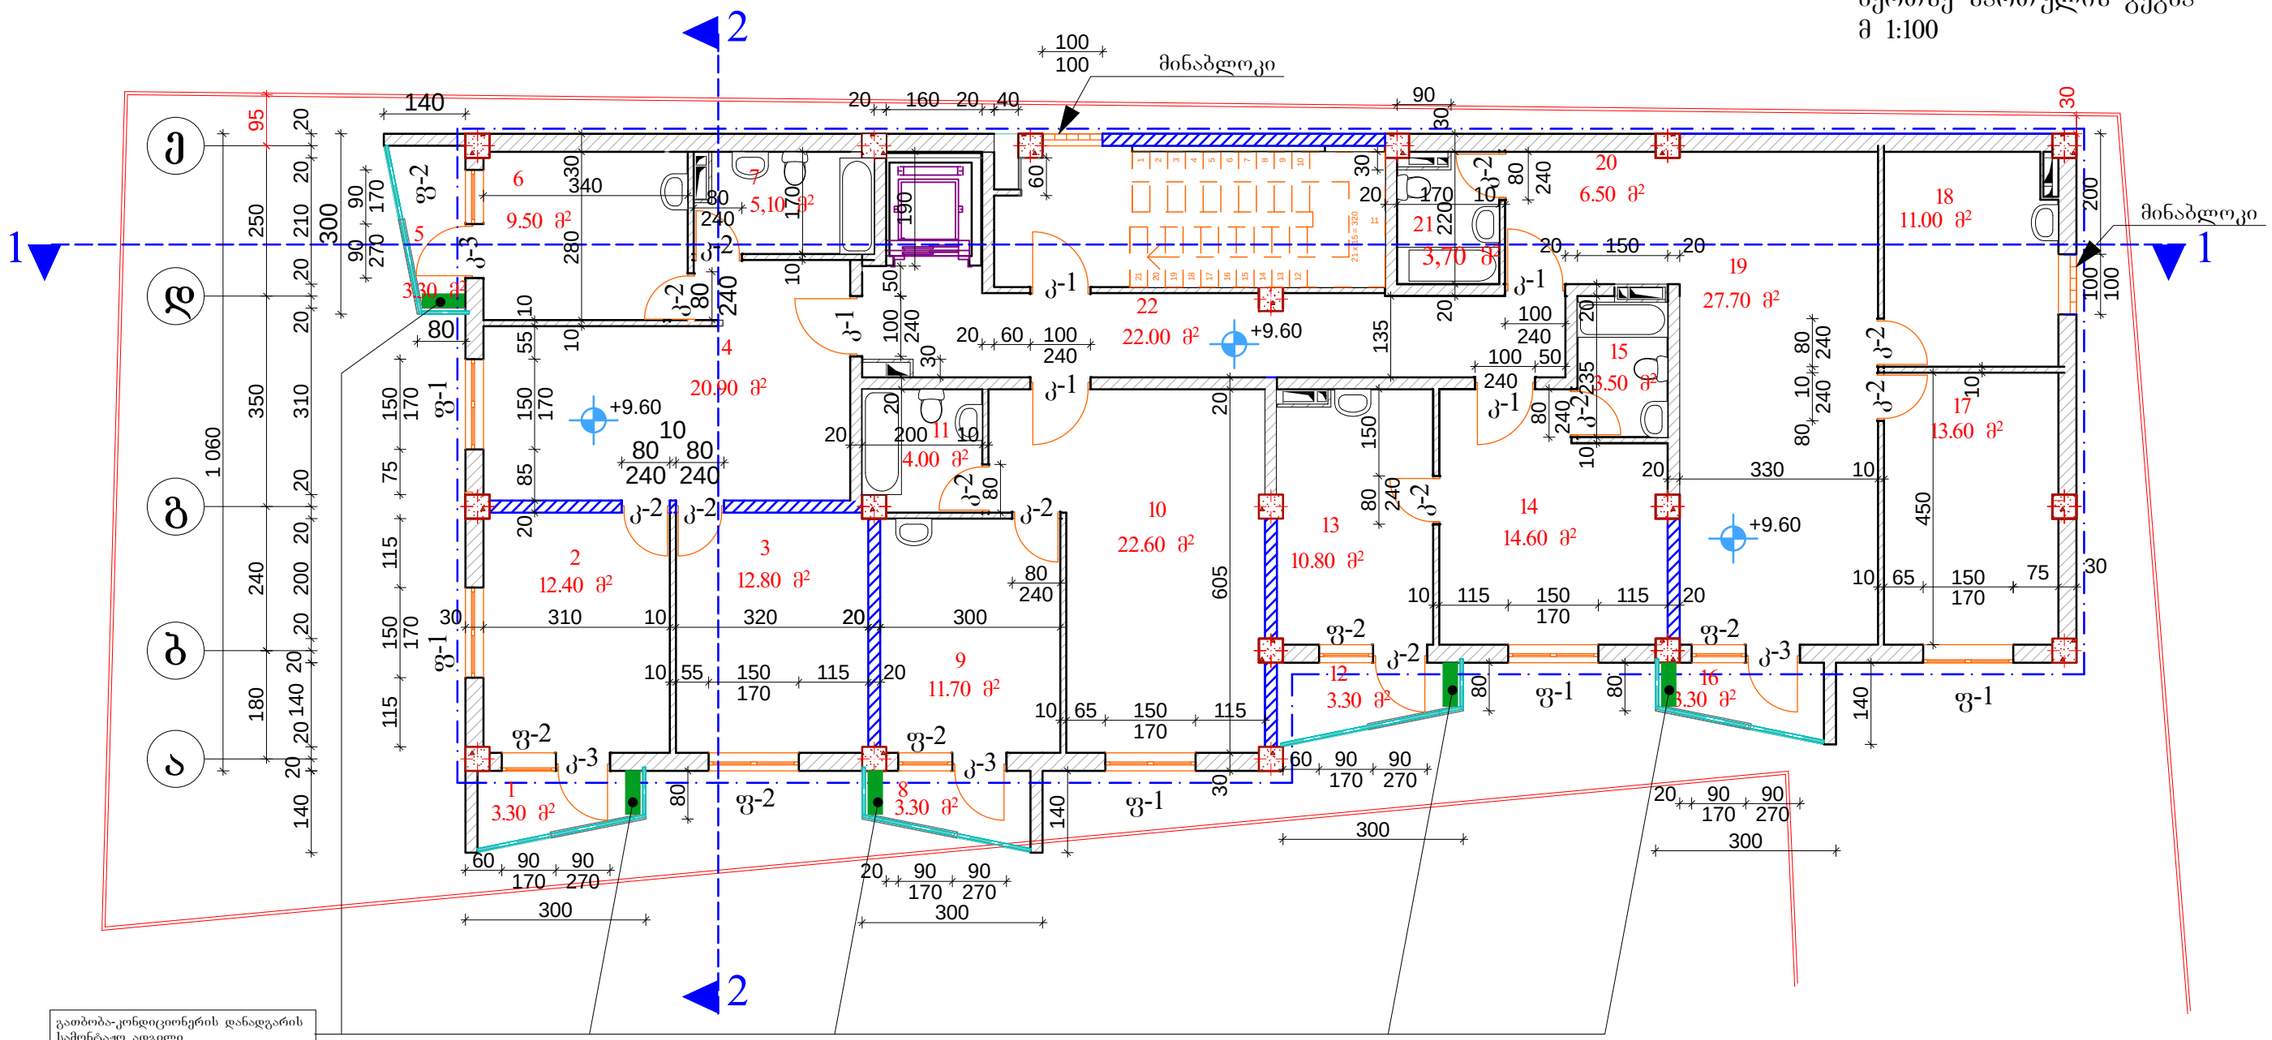

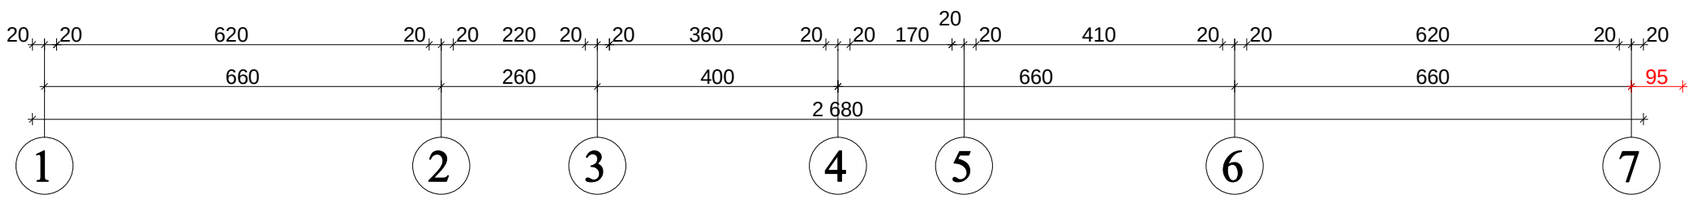

ექსპლიკაცია

1. აივანი -- 3.30 მ²
2. საძინებელი -- 12.40 მ²
3. საძინებელი -- 12.80 მ²
4. საერთო ოთახი -- 20.90 მ²
5. აივანი -- 3.30 მ²
6. სამზარეულო -- 9.50 მ²
7. wc -- 5.10 მ²
8. აივანი -- 3.30 მ²
9. სამზარეულო -- 11.70 მ²
10. საერთო ოთახი -- 22.60 მ²
11. wc -- 4.00 მ²
12. აივანი -- 3.30 მ²
13. სამზარეულო -- 10.80 მ²
14. საერთო ოთახი -- 14.60 მ²
15. wc -- 3.50 მ²
16. აივანი -- 3.30 მ²
17. საძინებელი -- 11.10 მ²
18. სამზარეულო -- 14.50 მ²
19. საერთო ოთახი -- 27.70 მ²
20. კოლიდორი -- 6.50 მ²
21. wc -- 3.70 მ²
22. სადარბაზო -- 22.00 მ²

სპეციფიკაცია

კარები

1. კ-1 - 5ც
2. კ-2 - 11ც
3. კ-3 - 5ც

ფანჯრები

1. ფ-1 - 6ც
2. ფ-2 - 5ც

პირობითი აღნიშვნა

— · — · —

კ-2 საანგარიშო ფართი გარე კედლების ჩათვლით= 260.00 მ²

2013წ	შ.პ.ს „ცეკური"		
დირექტორი		ე. მელიძიძე	დამკვეთი
პროექტის მთ.არქ		ბ. კვირცხალია	ქმზარი მელიძიძეზე
შესრულა		თ. კვირცხალია	
ქ. თბილისი, ხევძმარის ქუჩა №4		მეოთხე სართულის გეგმა მ 1:100	ფურცელი არ-

მეოთხე სართულის გეგმა
მ 1:100

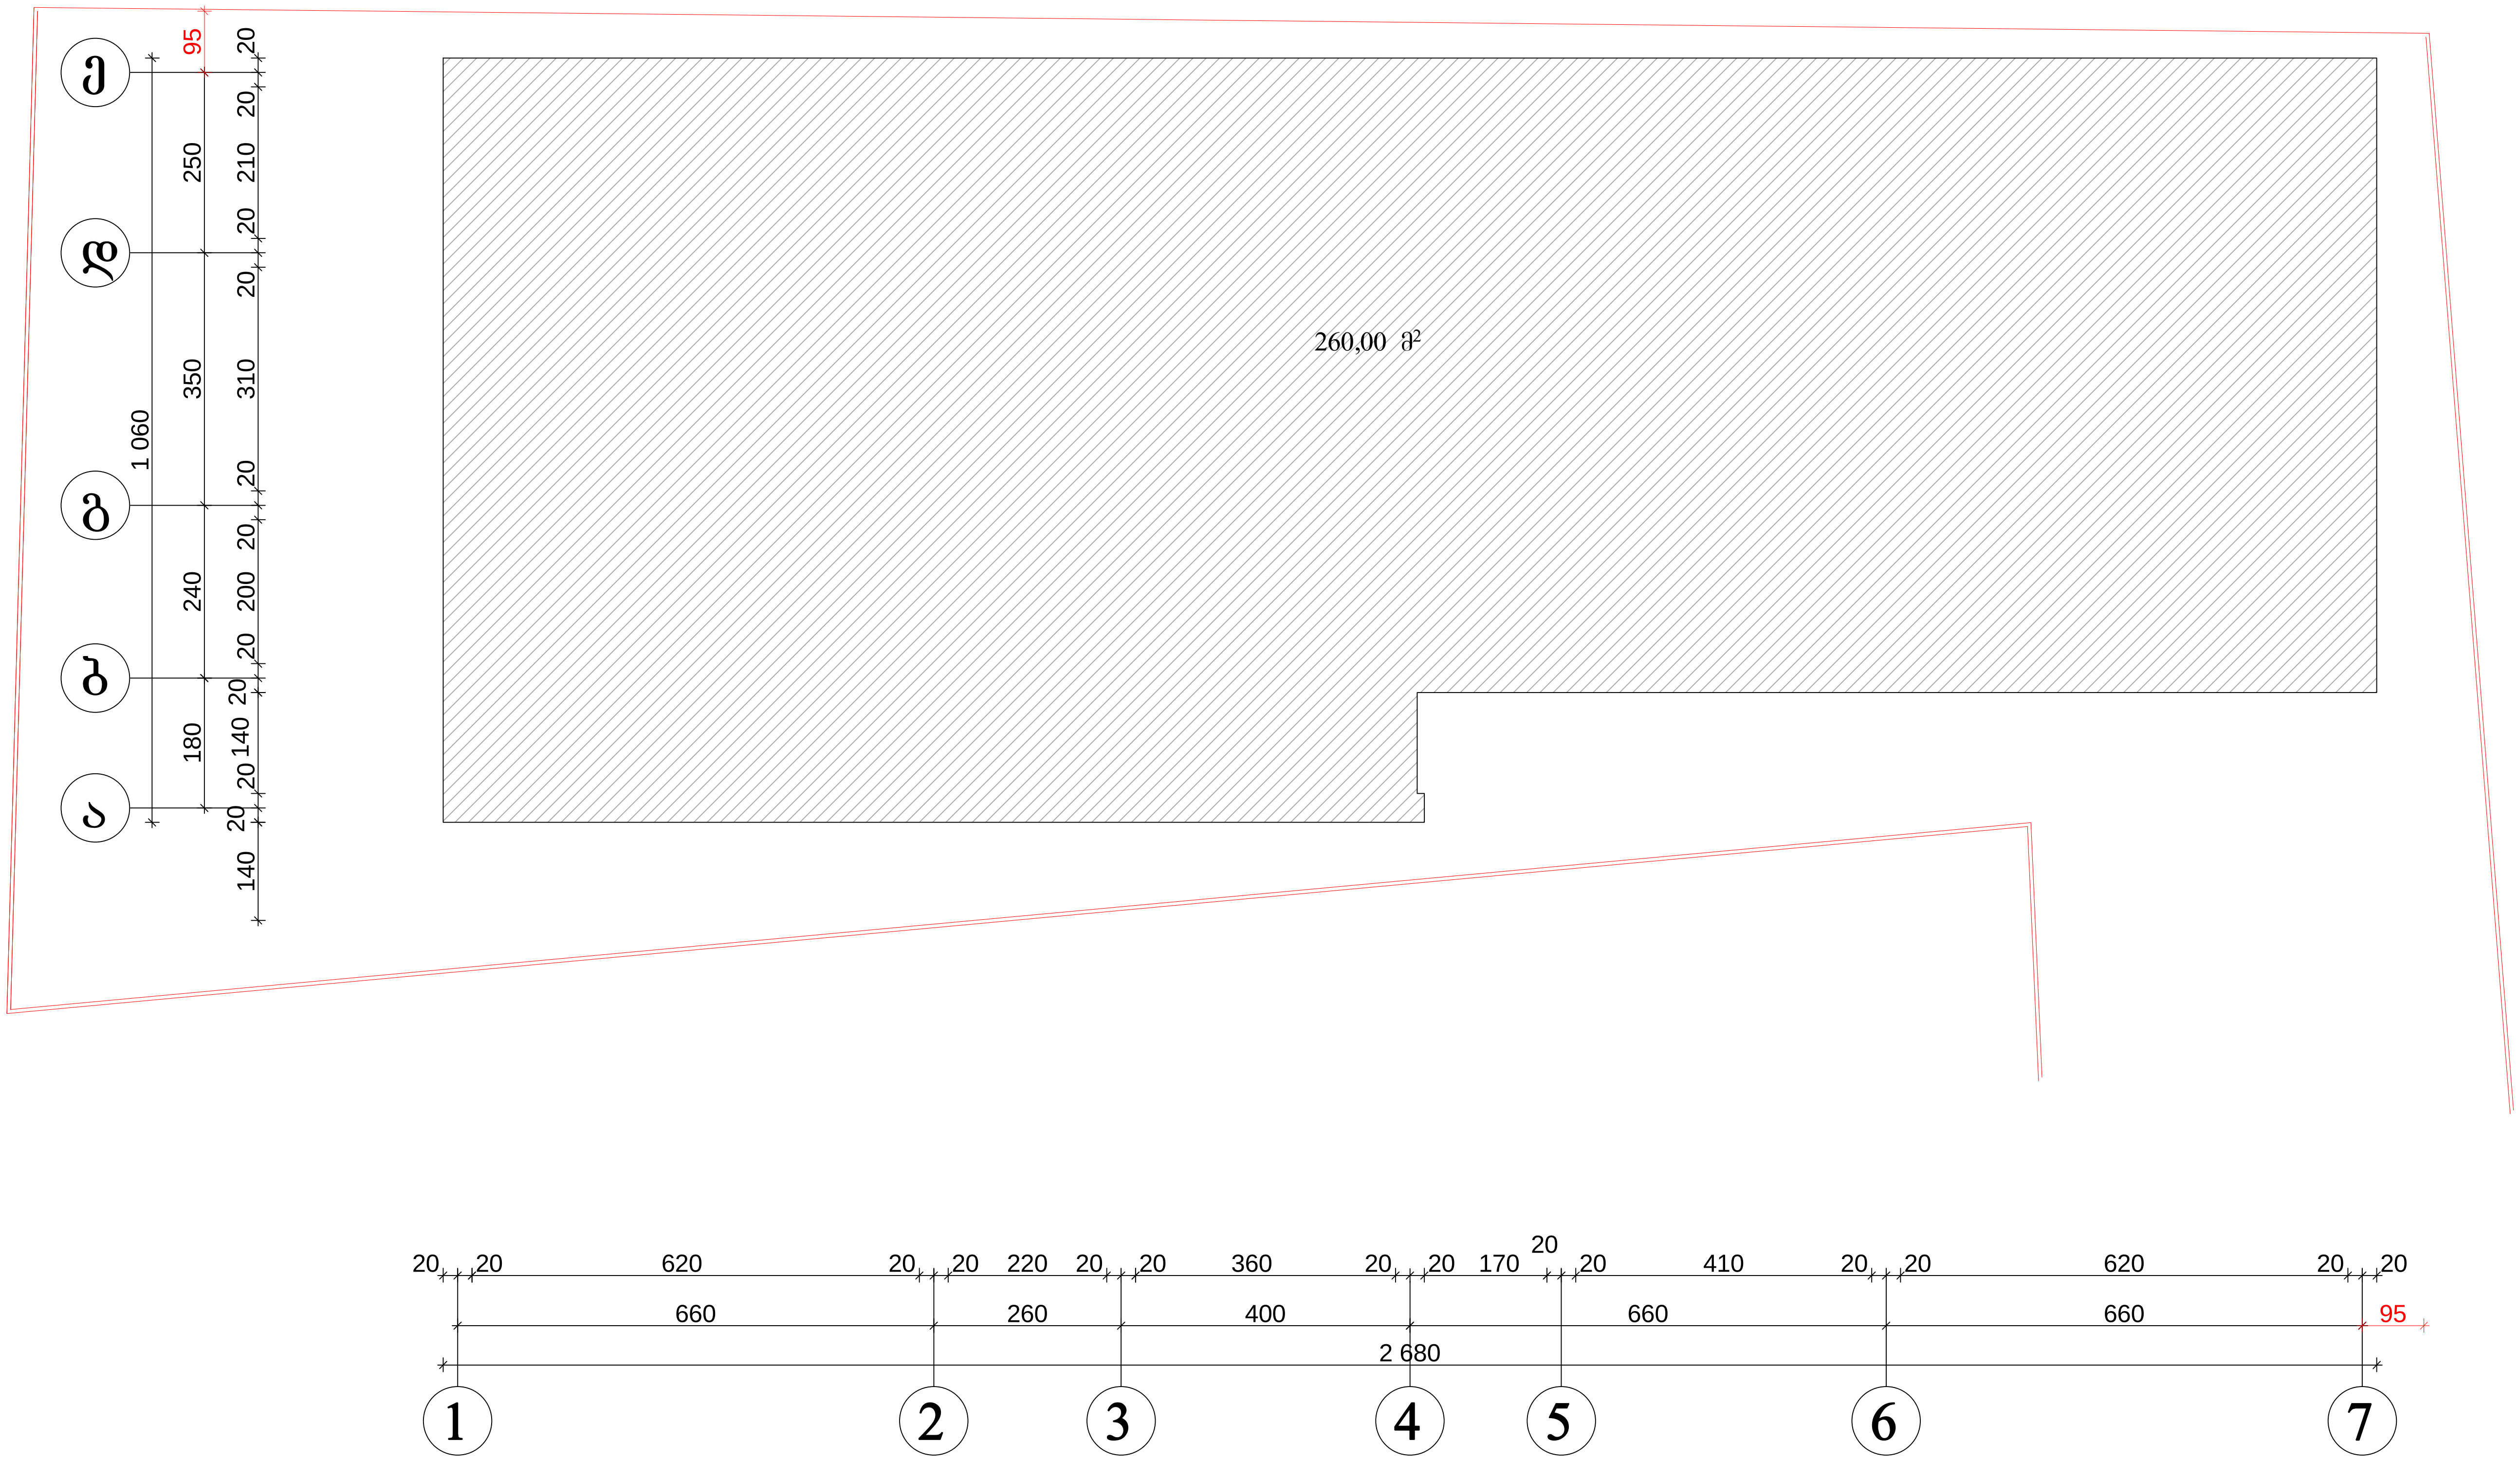

პირობითი აღნიშვნა

კ-2 საანგარიშო ფართი გარე კედლების ჩათვლით= 260.00 მ²

2013წ	შ.პ.ს „ცეკური"		
დირექტორი		ე. მელიქიძე	დამკვეთი
პროექტის მთ.არქ		გ. კვირცხალია	
შეასრულა		თ. კვირცხალია	ემზარი მელიქიდზე
ქ. თბილისი, ხევძმარის ქუჩა №4		მეოთხე სართულის გეგმა მ 1:100	ფურცელი არ-

მეხუთე სართულის გეგმა
მ 1:100

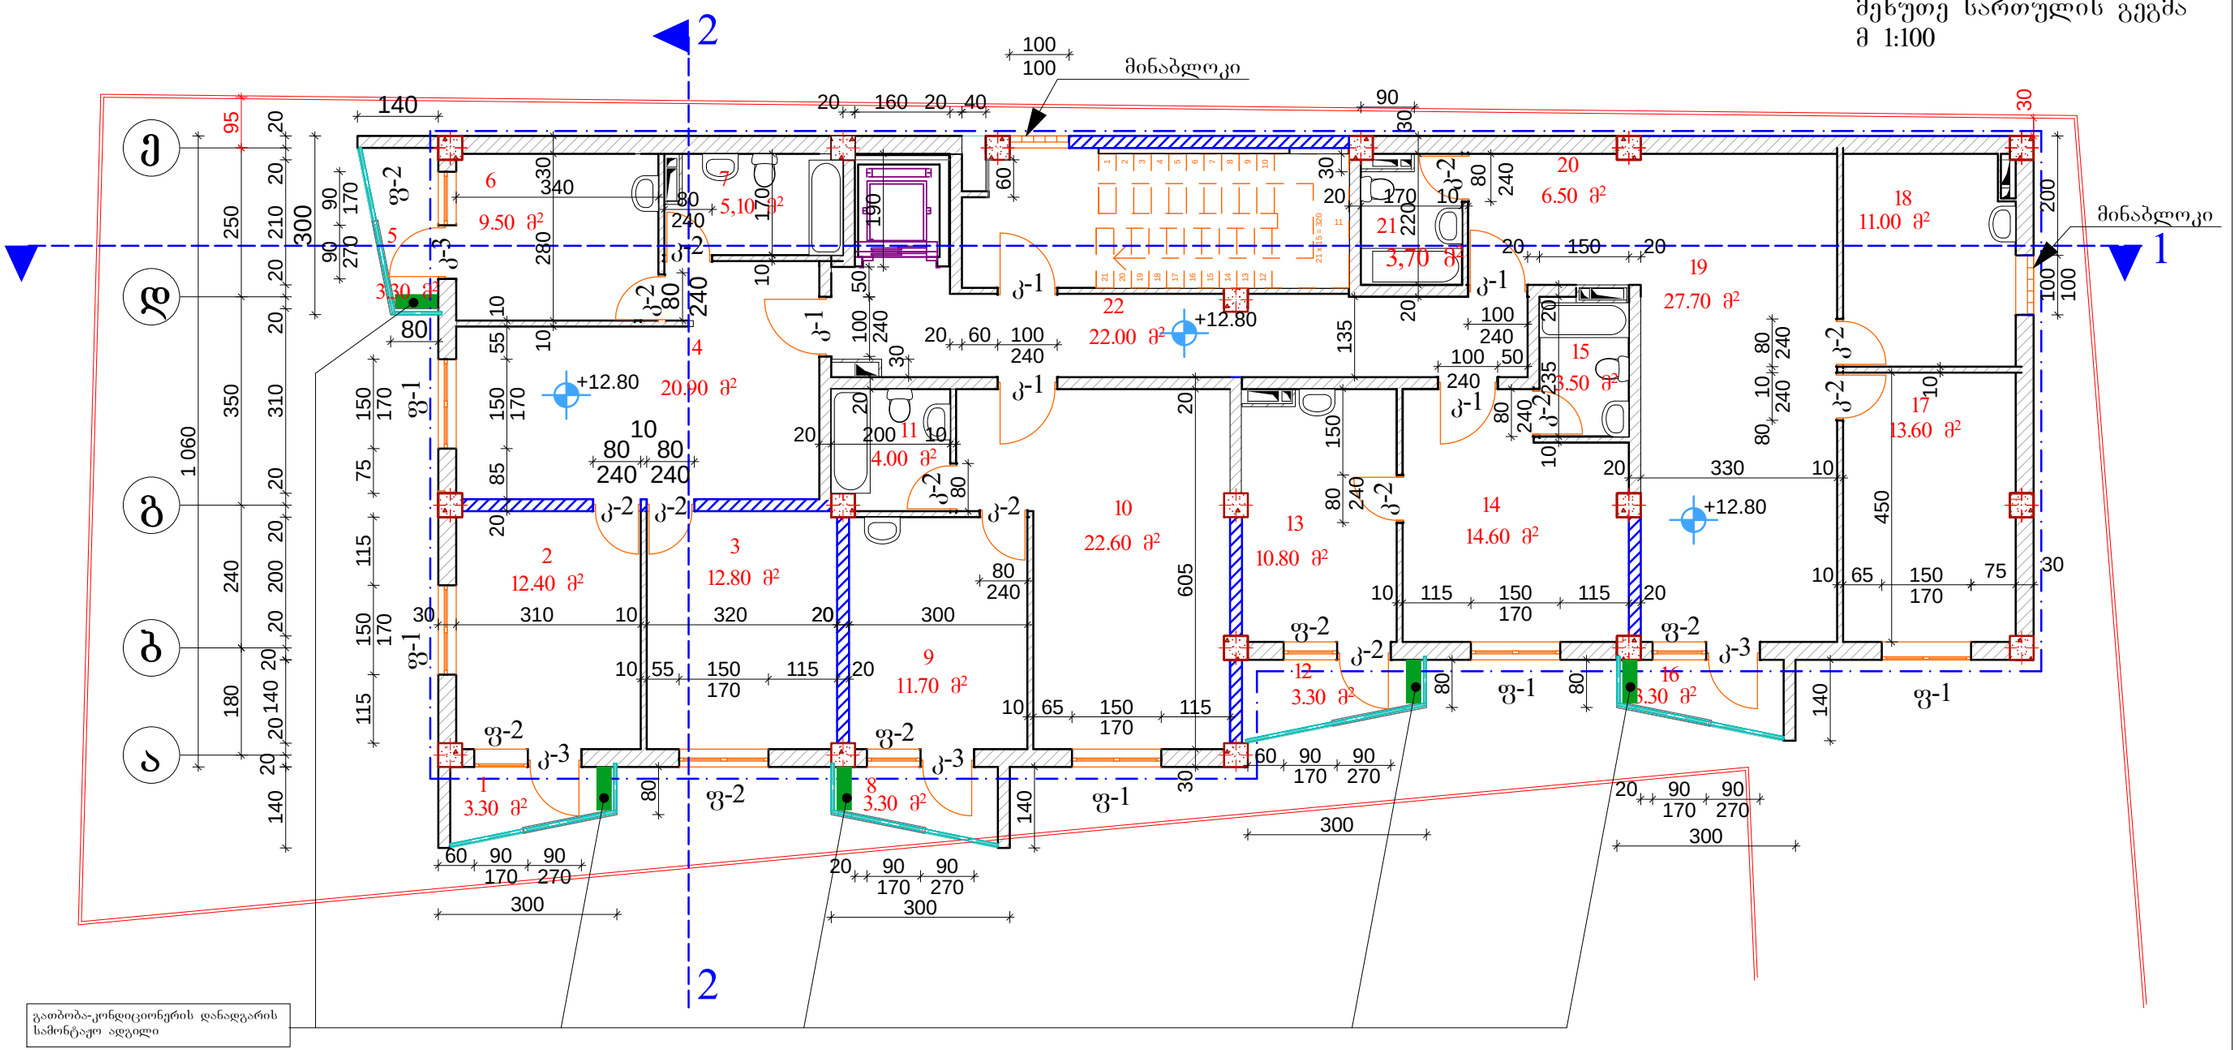

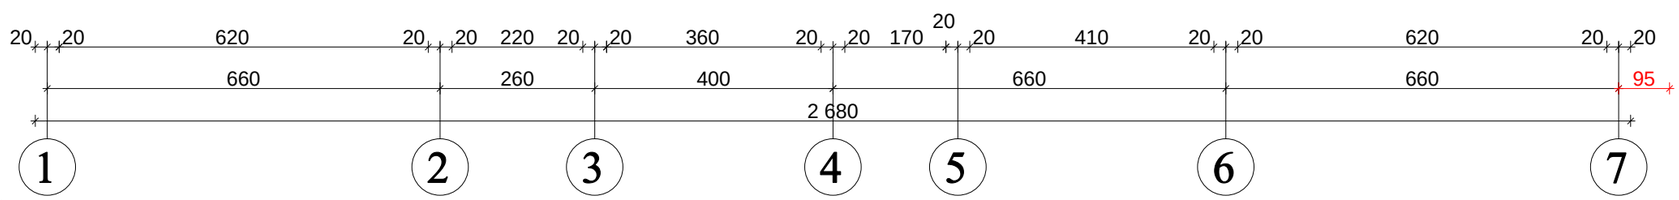

ექსპლიკაცია

1. აივანი -- 3.30 მ²
2. საძინებელი -- 12.40 მ²
3. საძინებელი -- 12.80 მ²
4. საერთო ოთახი -- 20.90 მ²
5. აივანი -- 3.30 მ²
6. სამზარეულო -- 9.50 მ²
7. wc -- 5.10 მ²
8. აივანი -- 3.30 მ²
9. სამზარეულო -- 11.70 მ²
10. საერთო ოთახი -- 22.60 მ²
11. wc -- 4.00 მ²
12. აივანი -- 3.30 მ²
13. სამზარეულო -- 10.80 მ²
14. საერთო ოთახი -- 14.60 მ²
15. wc -- 3.50 მ²
16. აივანი -- 3.30 მ²
17. საძინებელი -- 11.10 მ²
18. სამზარეულო -- 14.50 მ²
19. საერთო ოთახი -- 27.70 მ²
20. კოლიდორი -- 6.50 მ²
21. wc -- 3.70 მ²
22. სადარბაზო -- 22.00 მ²

სპეციფიკაცია

კარები

1. ჯ-1 - 5ც
2. ჯ-2 - 11ც
3. ჯ-3 - 5ც

ფანჯრები

1. ფ-1 - 6ც
2. ფ-2 - 5ც

პირობითი აღნიშვნა

— · — · — კ-2 საანგარიშო ფართი გარე კედლების ჩათვლით= 260.00 მ²

2013წ	შ.პ.ს „ცეკუშრი"		
დირექტორი		ე. მელიქიძე	დამკვეთი
პროექტის მთ.არქ		ბ. კვირცხალია	ქმზარი მელიქიძეზე
შეასრულა		თ. კვირცხალია	
ქ. თბილისი, ხვიჩმარის ქუჩა №4		მეხუთე სართულის გეგმა მ 1:100	ფურცელი არ-

მეხუთე სართულის გეგმა
მ 1:100

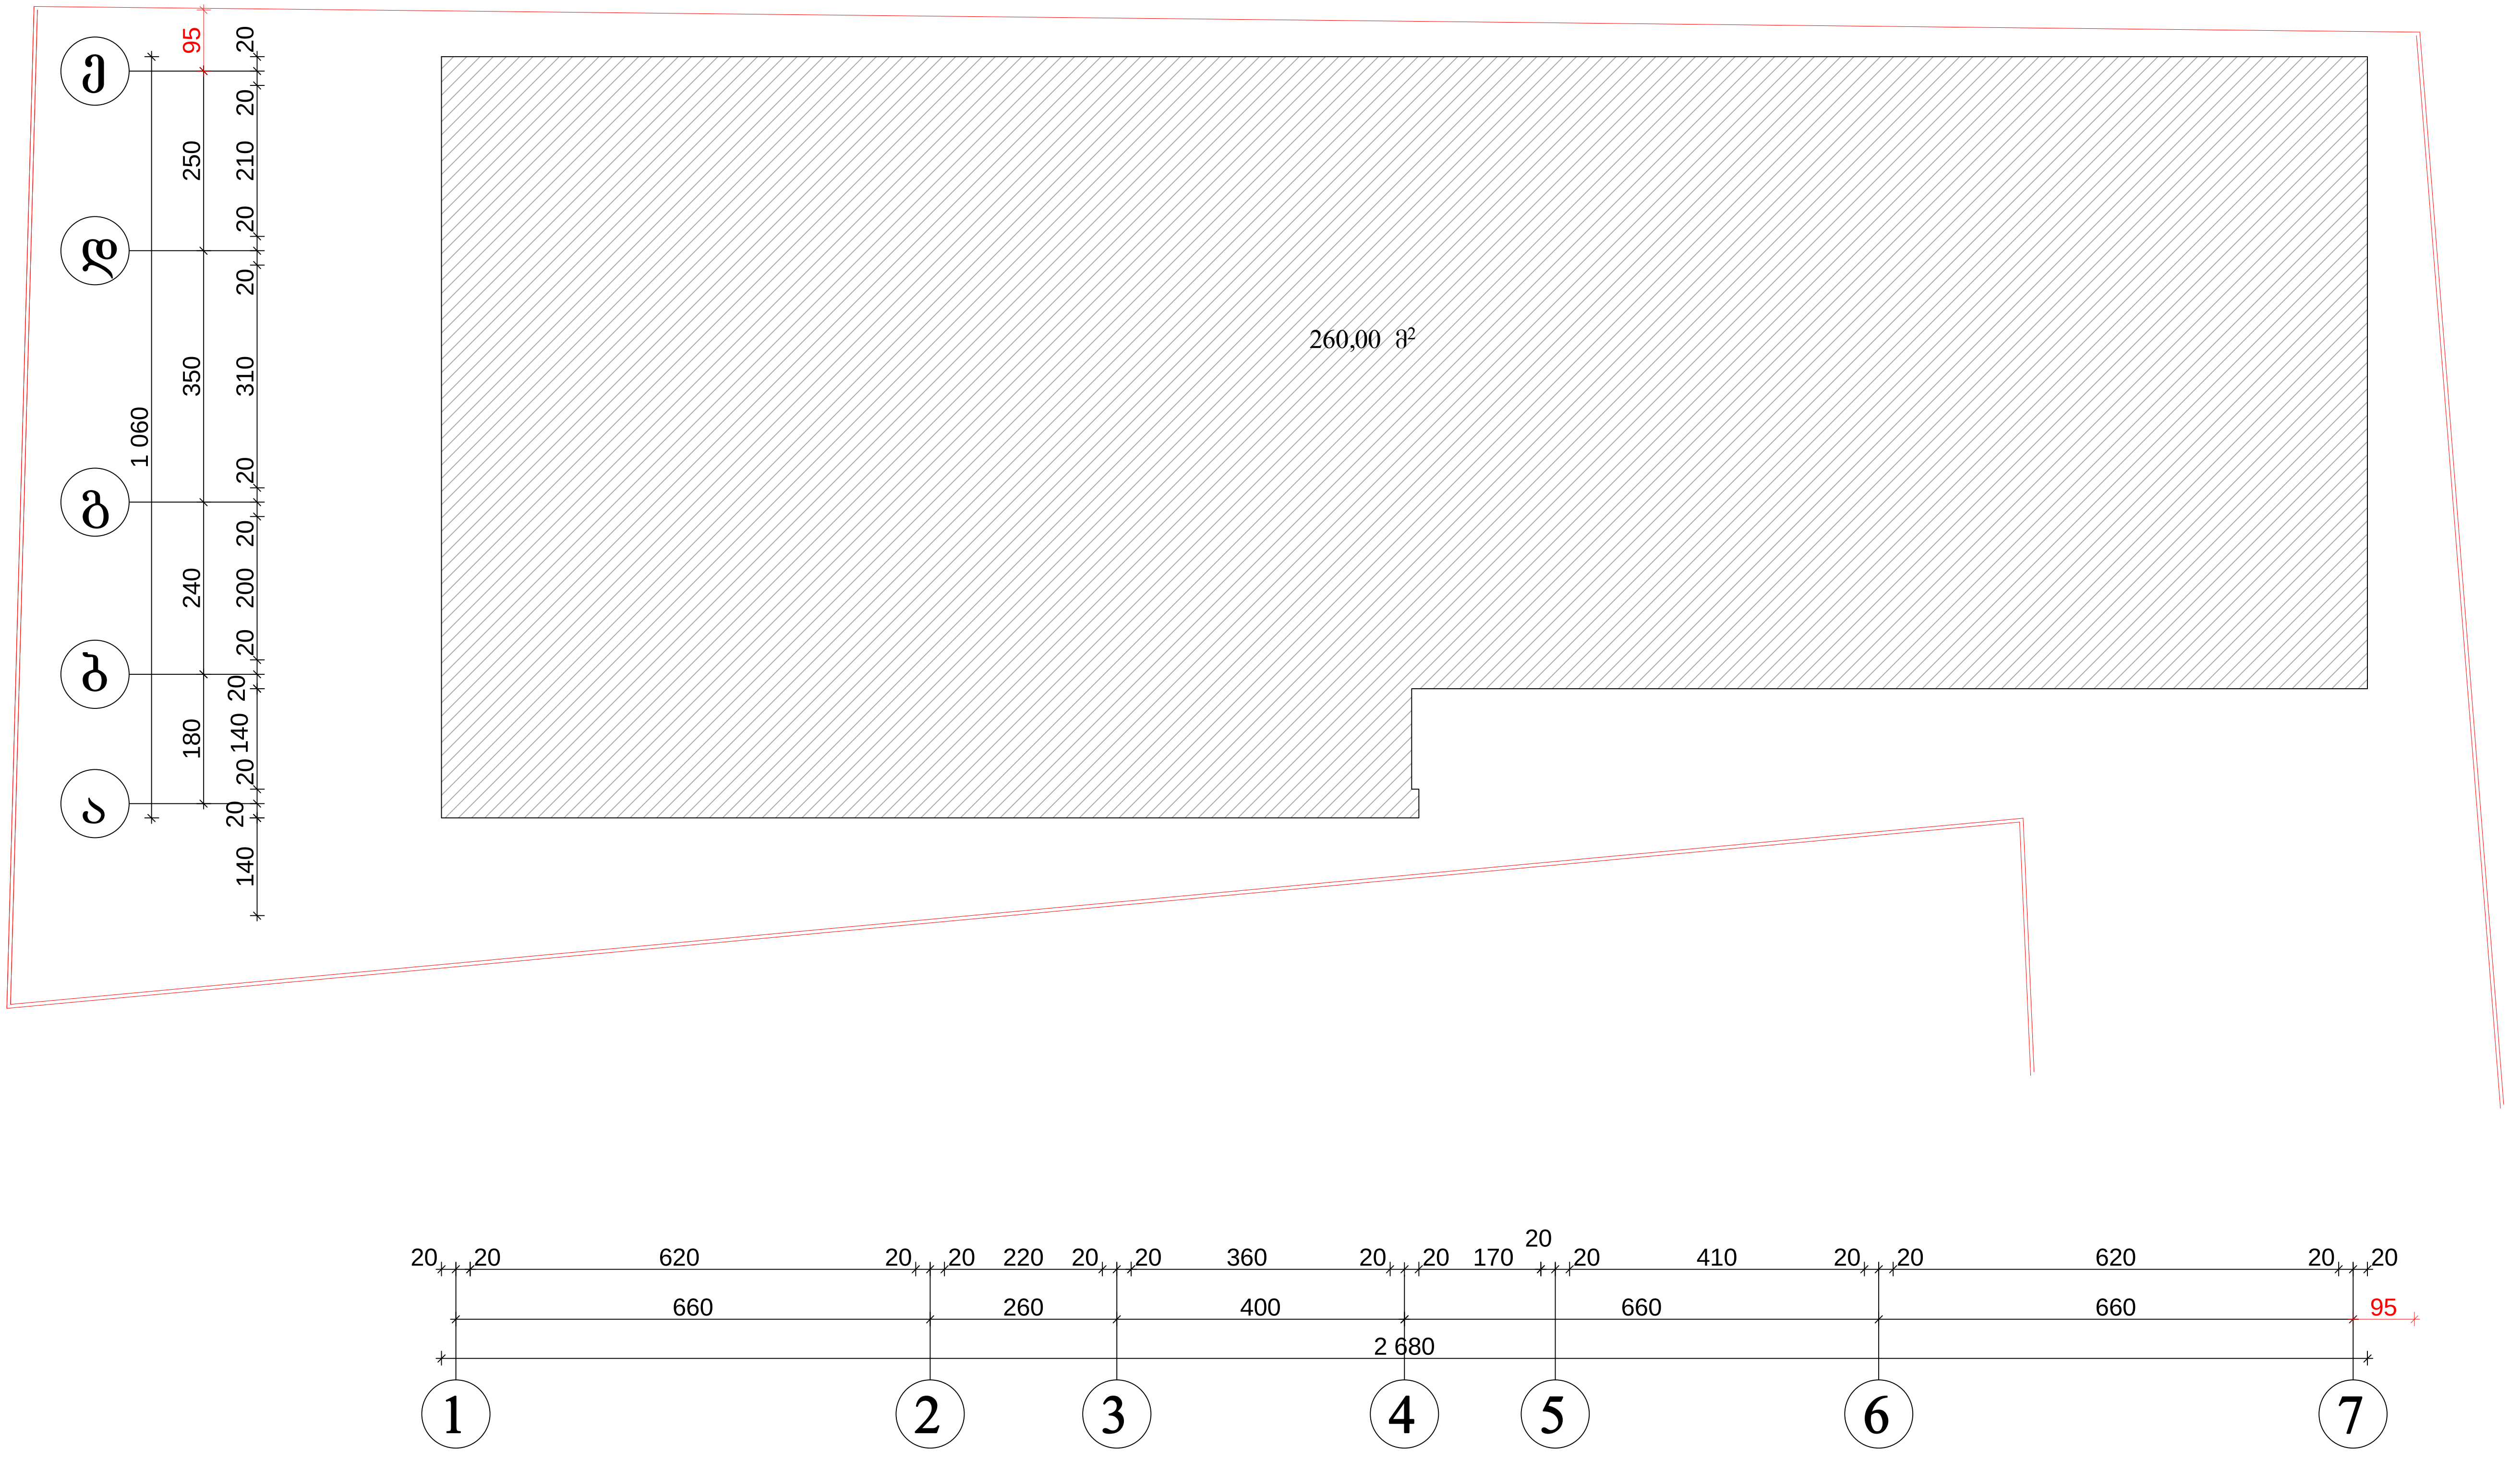

პირობითი აღნიშვნა

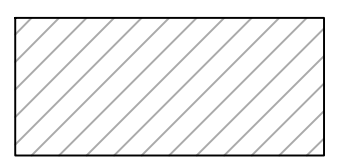

კ-2 საანგარიშო ფართი გარე კედლების ჩათვლით= 260.00 მ²

2013წ	შ.პ.ს „ცეკური"		
დირექტორი		ე. მელიქიძე	დამკვეთი
პროექტის მთ.არქ		გ. კვირცხალია	
შეასრულა		თ. კვირცხალია	ემზარი მელიქიძე
ქ. თბილისი, ხევძმარის ქუჩა №4		მეხუთე სართულის გეგმა მ 1:100	ფურცელი არ-

მეექვსე სართულის გეგმა
მ 1:100

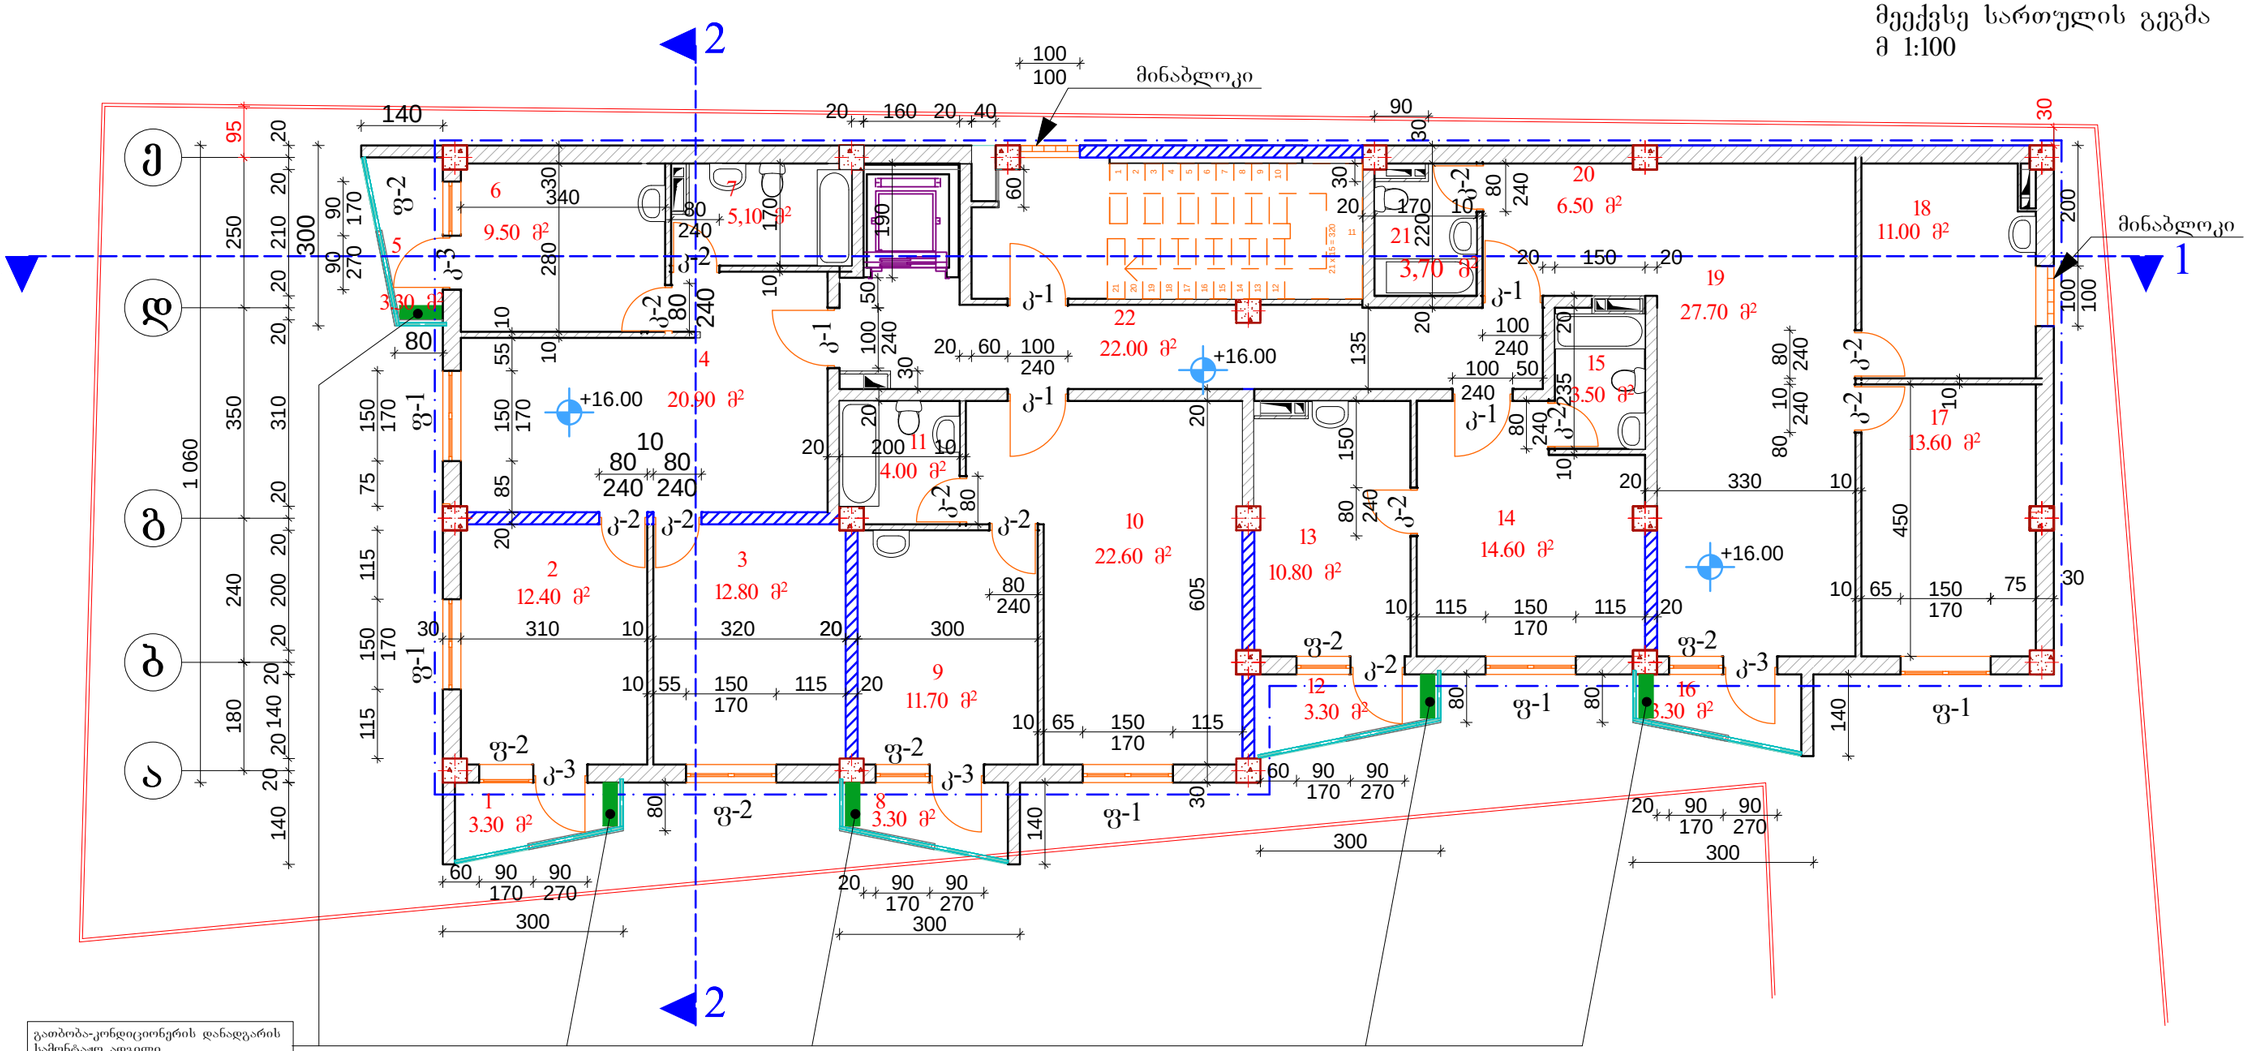

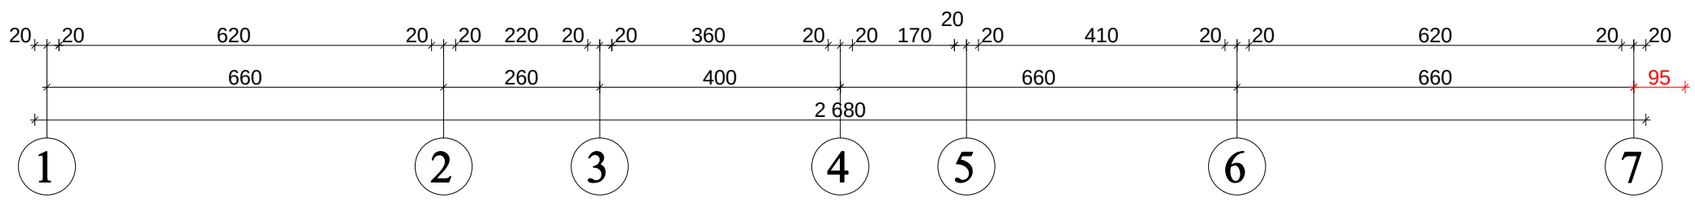

ექსპლიკაცია

1. აივანი -- 3.30 მ²
2. საძინებელი -- 12.40 მ²
3. საძინებელი -- 12.80 მ²
4. საერთო ოთახი -- 20.90 მ²
5. აივანი -- 3.30 მ²
6. სამზარეულო -- 9.50 მ²
7. wc -- 5.10 მ²
8. აივანი -- 3.30 მ²
9. სამზარეულო -- 11.70 მ²
10. საერთო ოთახი -- 22.60 მ²
11. wc -- 4.00 მ²
12. აივანი -- 3.30 მ²
13. სამზარეულო -- 10.80 მ²
14. საერთო ოთახი -- 14.60 მ²
15. wc -- 3.50 მ²
16. აივანი -- 3.30 მ²
17. საძინებელი -- 11.10 მ²
18. სამზარეულო -- 14.50 მ²
19. საერთო ოთახი -- 27.70 მ²
20. კოლიდორი -- 6.50 მ²
21. wc -- 3.70 მ²
22. სადარბაზო -- 22.00 მ²

სპეციფიკაცია

კარები
1. კ-1 - 5ც
2. კ-2 - 11ც
3. კ-3 - 5ც

ფანჯრები
1. ფ-1 - 6ც
2. ფ-2 - 5ც

პირობითი აღნიშვნა

— · — · — კ-2 საანგარიშო ფართი გარე კედლების ჩათვლით= 260.00 მ²

2013წ	შ.პ.ს „ცეკური"		
დირექტორი		ე. მელიძიძე	დამკვეთი
პროექტის მთ.არქ		ბ. კვირცხალია	ემზარი მელიძიძეზე
შესრულა		თ. კვირცხალია	
ქ. ოზურგეთი, ხევძმარის ქუჩა №4		მეექვსე სართულის გეგმა მ 1:100	ფურცელი არ-

მეშვიდე სართულის გეგმა
მ 1:100



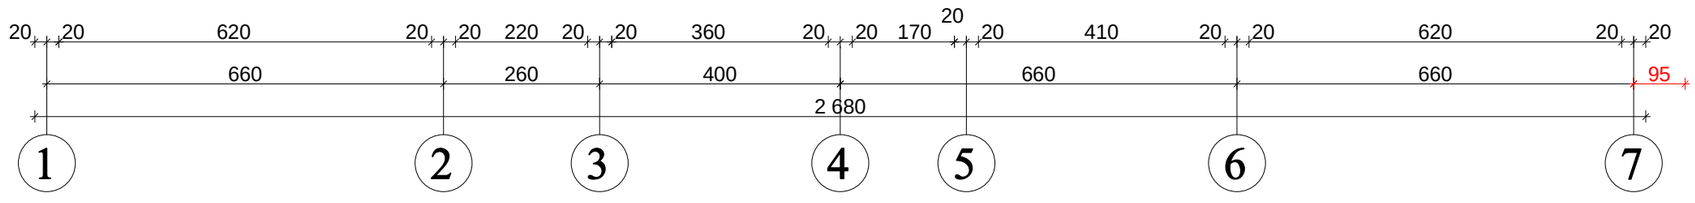

პირობითი აღნიშვნა

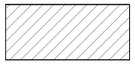

კ-2 საანგარიშო ფართი გარე კედლების ჩათვლით= 260.00 მ²

2013წ	შ.პ.ს „ცეკური"		
დირექტორი		ე. მელიქიძე	დამკვეთი
პროექტის მთ.არქ		ბ. კვირცხალია	ეზოარი მელიქიძეზე
შესრულა		თ. კვირცხალია	
ქ. თბილისი, ხვიმარის ქუჩა №4		მეშვიდე სართულის გეგმა მ 1:100	ფურცელი არ-

ლიფტის სამანქანო განყოფილების გეგმა
მ 1:100

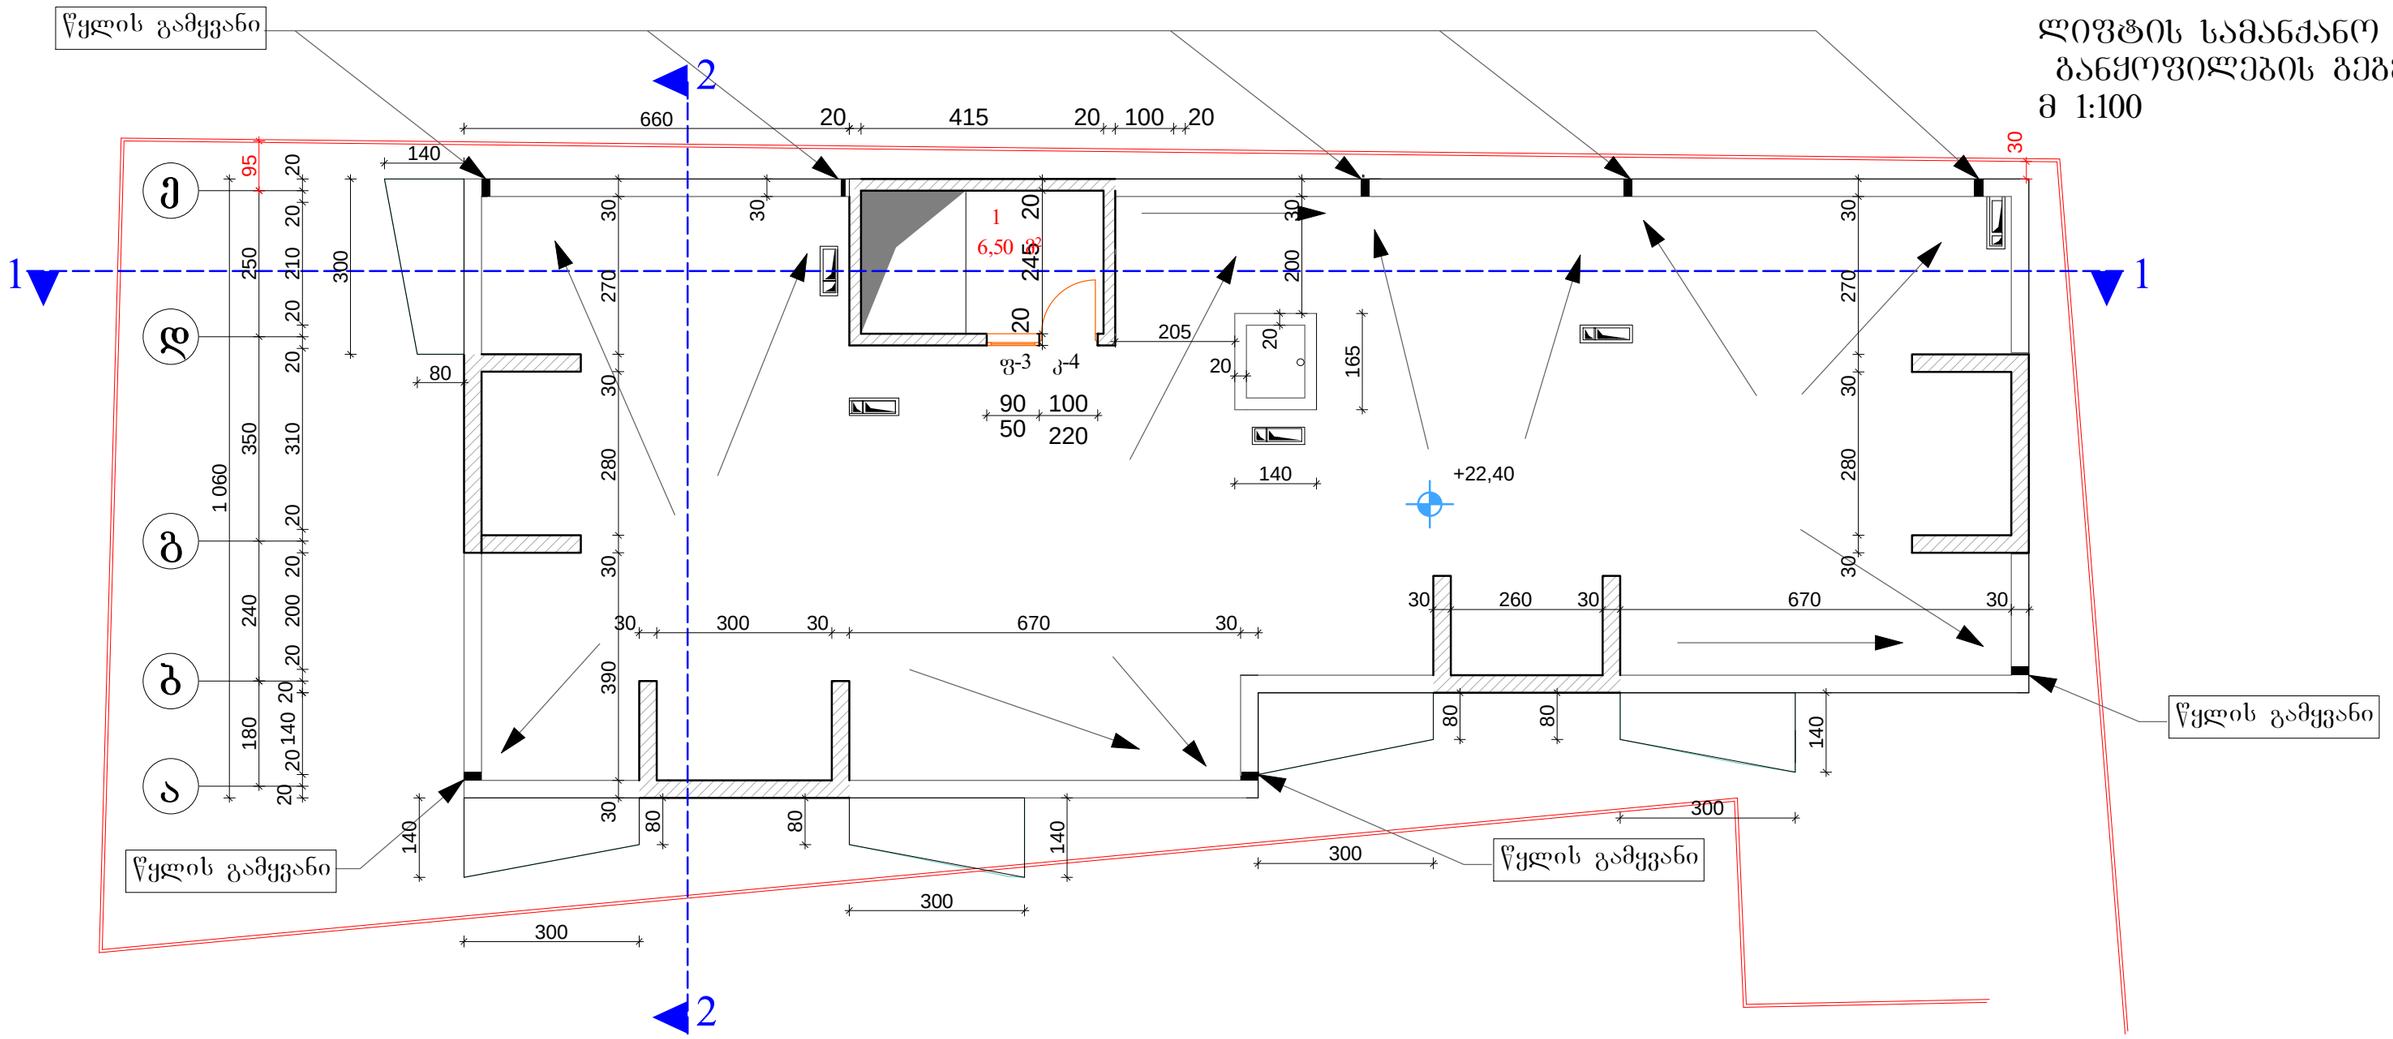

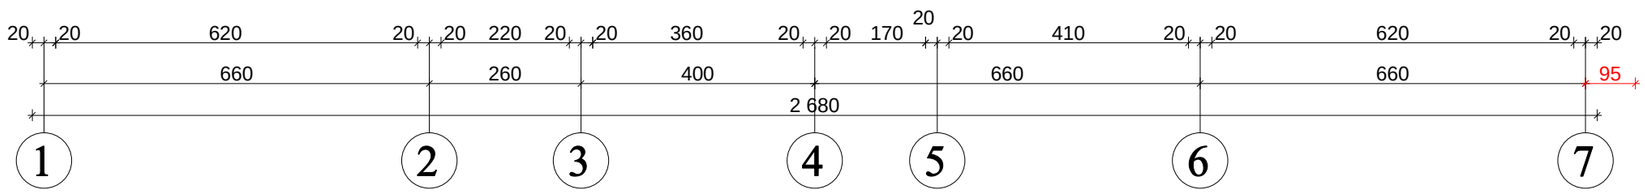

1. ლიფტის სამანქანო განყოფილების ოთახი -- 6.50 მ²

სპეციფიკაცია

კარები
1. კ-4 - 1ც

ფანჯრები
1. ფ-3 - 1ც

2013წ	შ.პ.ს „ცეკური"		
დირექტორი		ე. მელიქიძე	დამკვეთი
პროექტის მთ.არქ		ზ. კვირცხალია	ქმზარი მელიქიძეზე
შესრულა		თ. კვირცხალია	
ქ. თბილისი, ხევსმარის ქუჩა №4		ლიფტის სამანქანო განყოფილების გეგმა მ 1:100	ფურცელი არ-

გადახურვის გეგმა
მ 1:100

წყლის გამყვანი

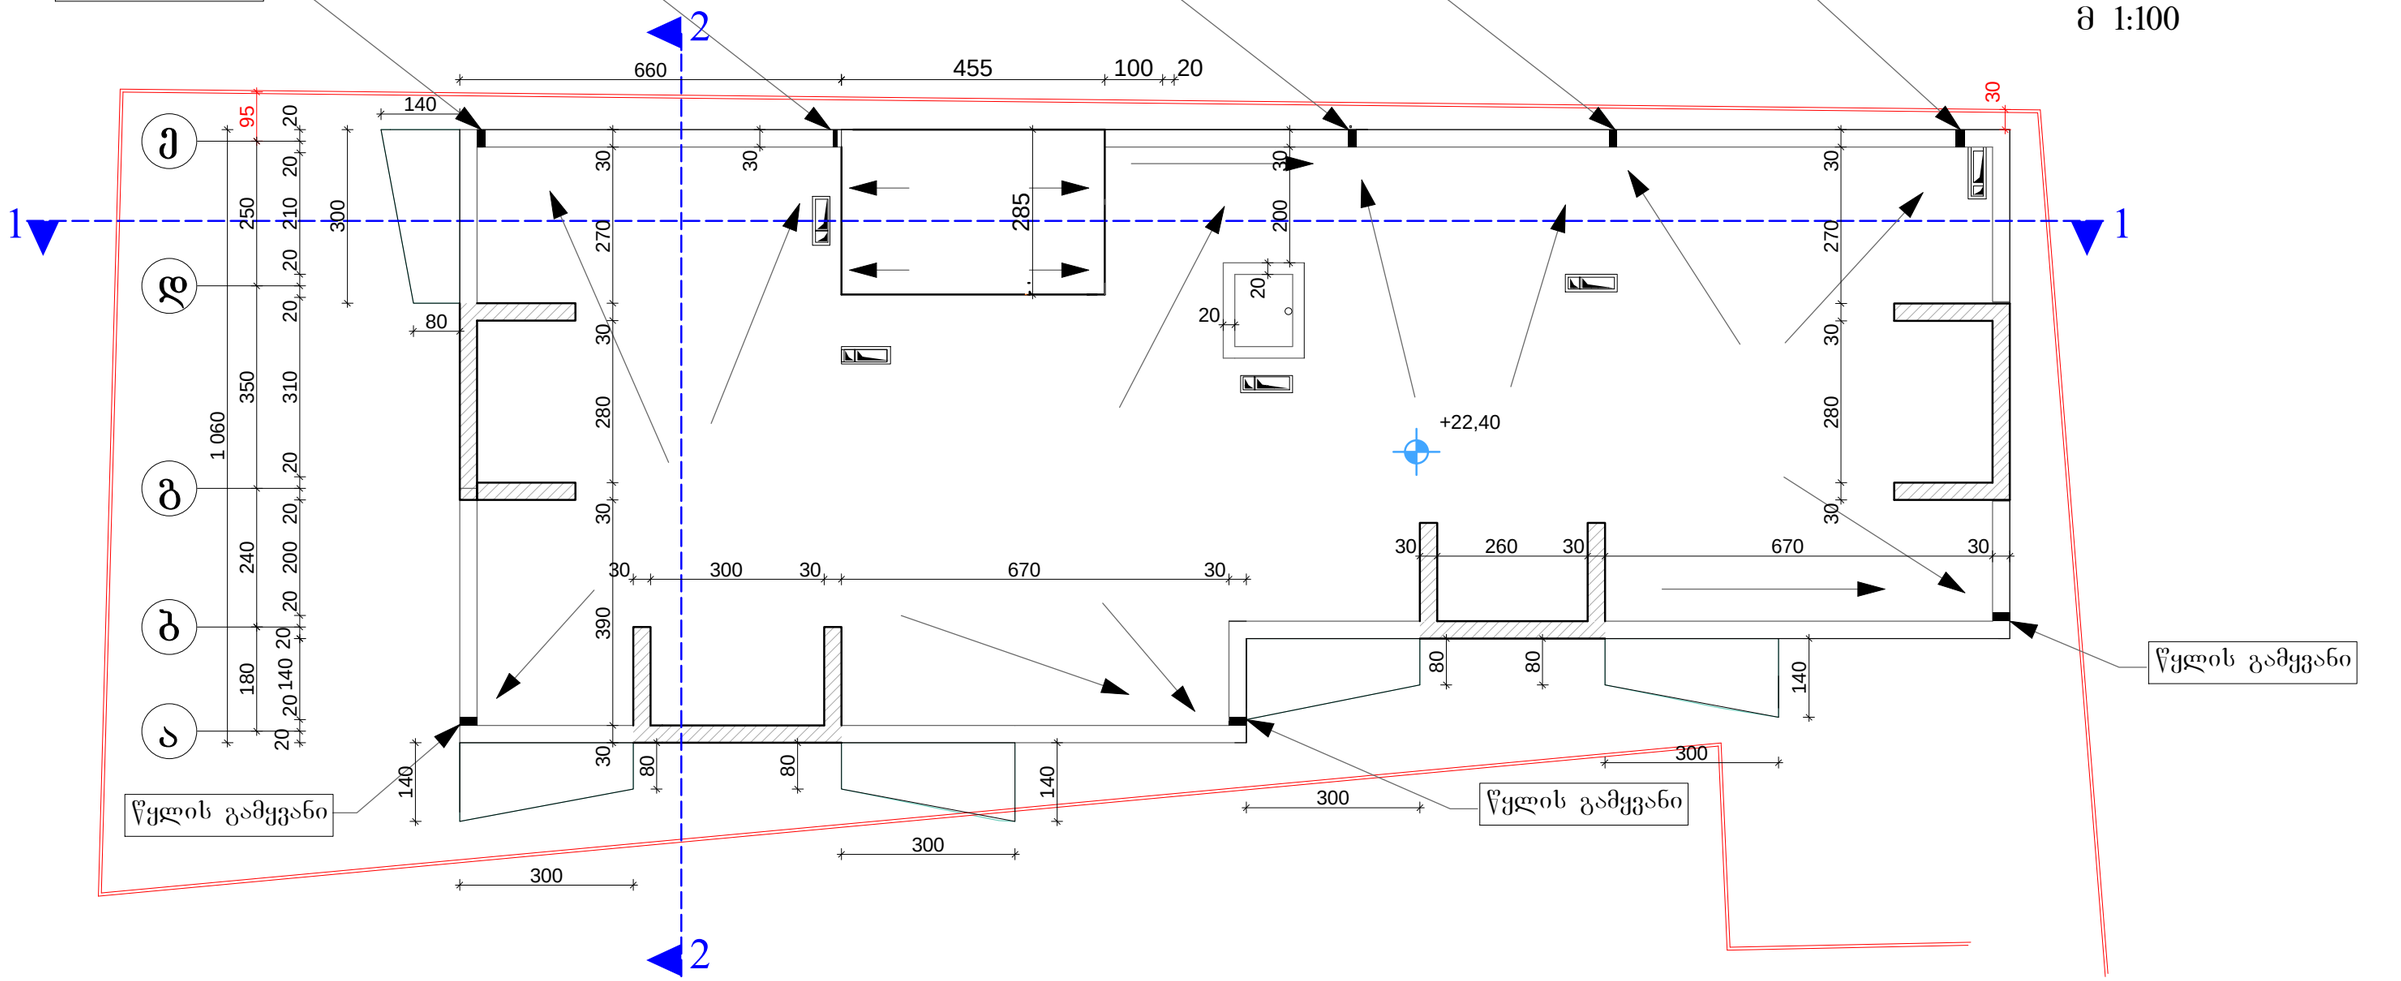

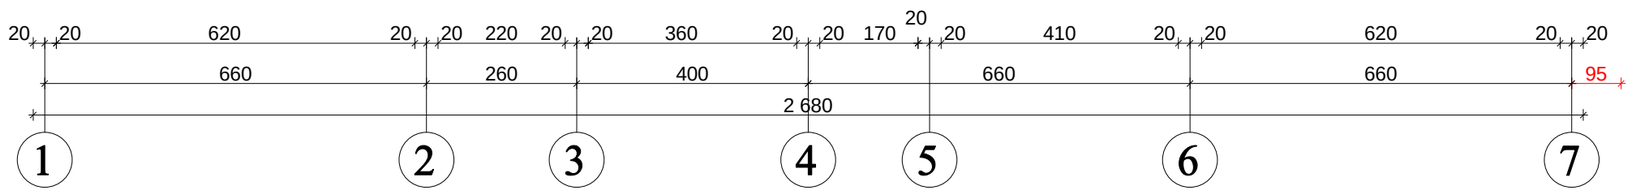

2013წ	შ.პ.ს „ცეკური"		
დირექტორი		ე. მელიქიძე	დამკვეთი
პროექტის მთ.არქ		ბ. კვირცხალია	
შესასრულა		თ. კვირცხალია	ემზარი მელიქიძეზე
ქ. თბილისი, ხეჩინარის ქუჩა №4		გადახურვის გეგმა მ 1:100	ფურცელი არ-