გეგმა
+0.00 ნიშნულზე

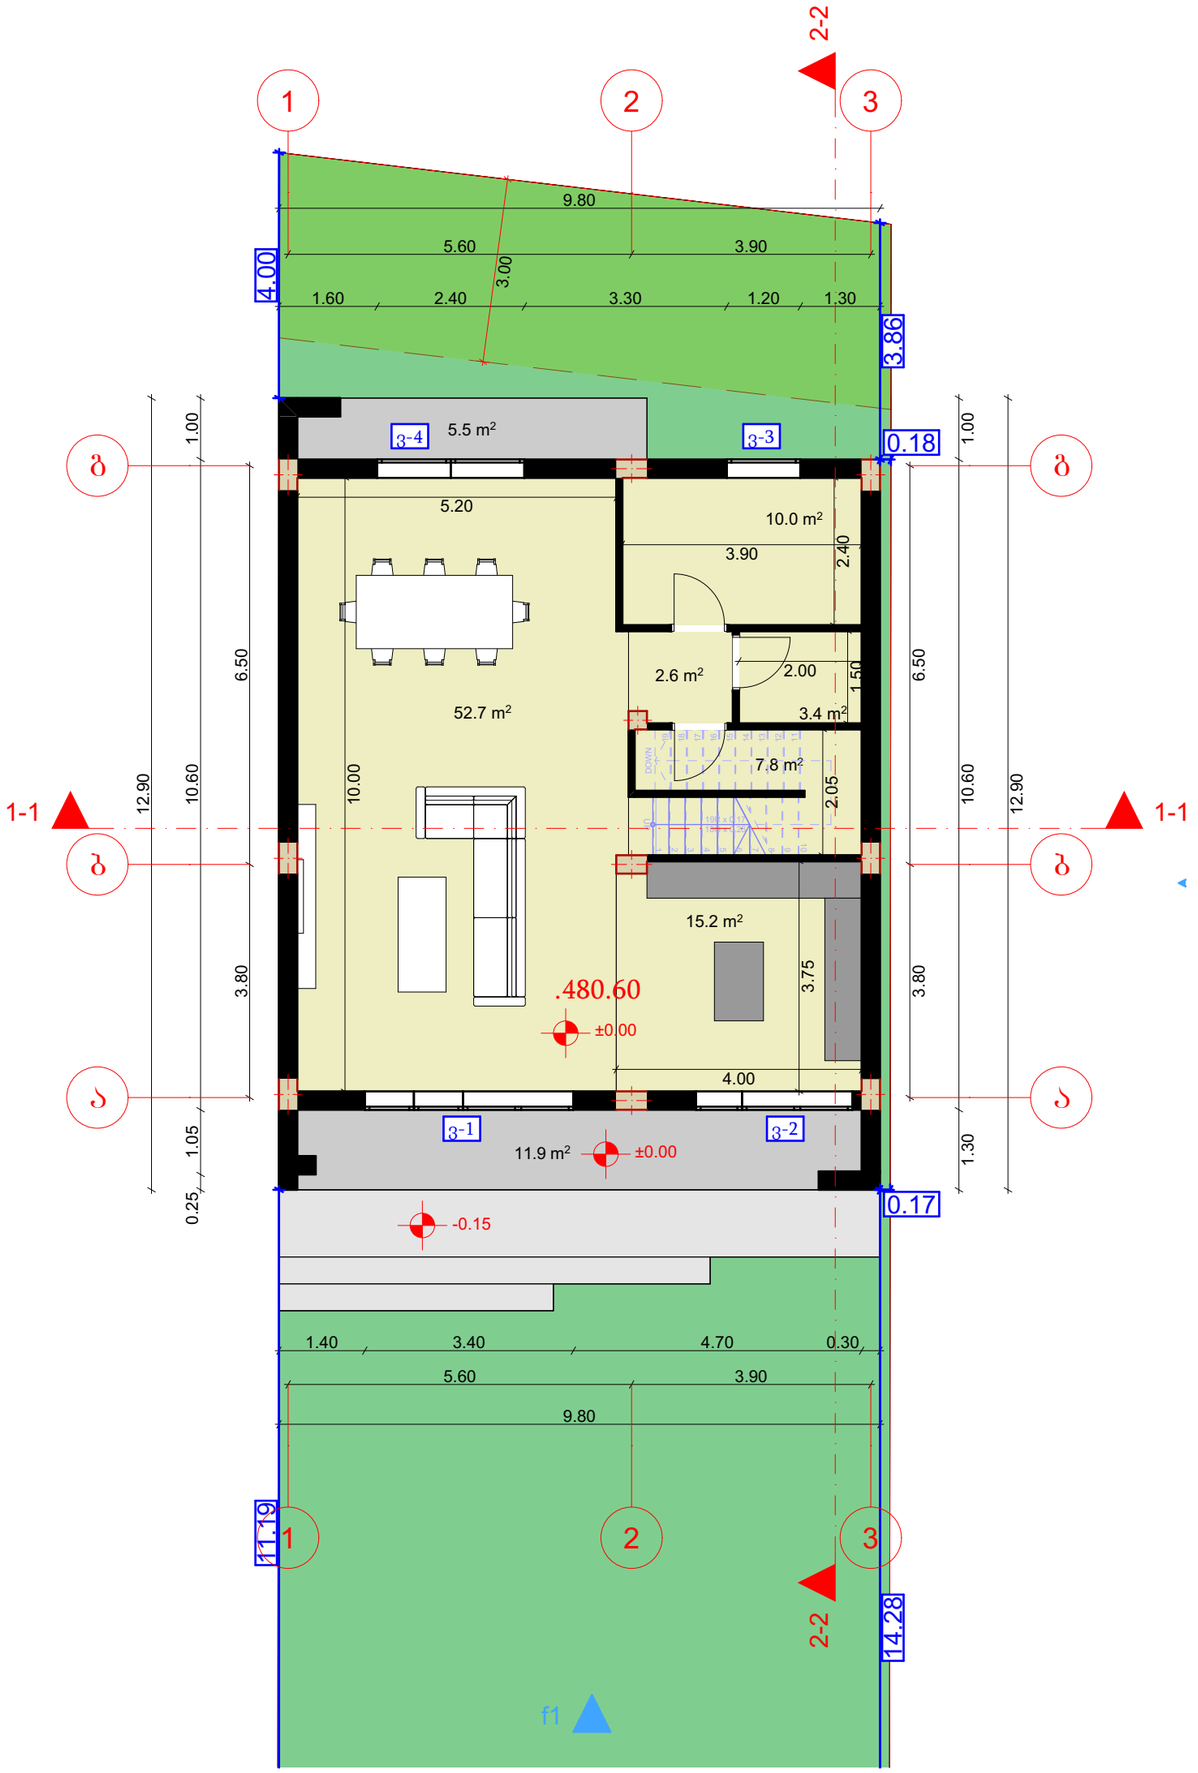

მისამართი:
ქალაქი თბილისი, სოფელი დიღომი, ცამეტი ასურელი მამის III შესახვევი, N 13
ს/კ:01.72.14.324.004

პროექტის დასახელება:

ინდივიდუალური საცხოვრებელი სახლი

დამკვეთი:

შპს ურბან ვილა (405778840)

შენიშვნა:

ნახაზის დასახელება:

მასშტაბი: 1:100

არქიტექტორი:
დ.მაისაშვილი

თარიღი 2025 წელი

A3

გვ.რაოდენობა	გვერდი

გეგმა
+3.20 ნიშნულზე

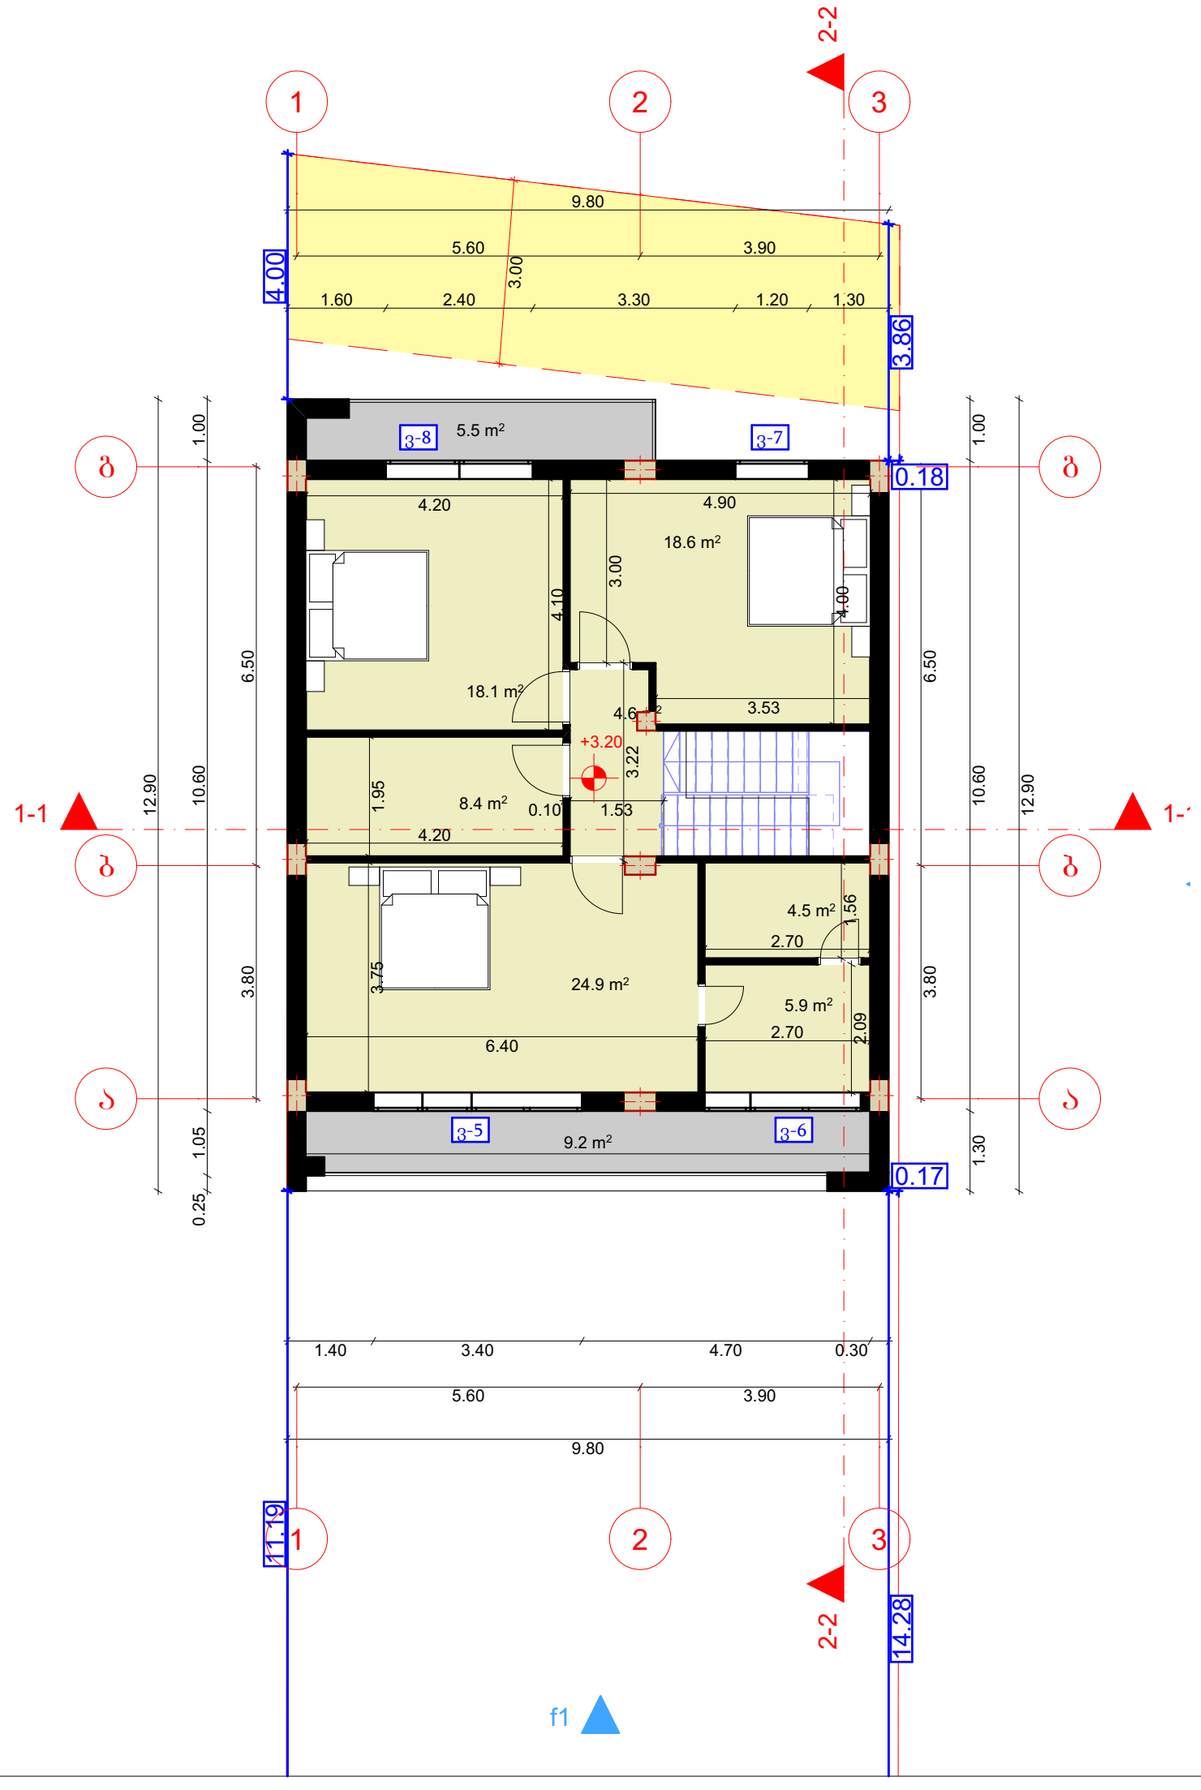

მისამართი:	ქალაქი თბილისი, სოფელი დიღომი, ცამეტი ასურელი მამის III შესახვევი, N 13 ს/კ:01.72.14.324.004
პროექტის დასახელება:	ინდივიდუალური საცხოვრებელი სახლი
დამკვეთი:	შპს ურბან ვილა (405778840)
შენიშვნა:	
ნახაზის დასახელება:	
მასშტაბი:	1:100
არქიტექტორი:	დ.მაისაშვილი
თარიღი	2025 წელი
A3	
გვ.რაოდენობა	გვერდი

გადახურვის გეგმა
+6.40 ნიშნულზე

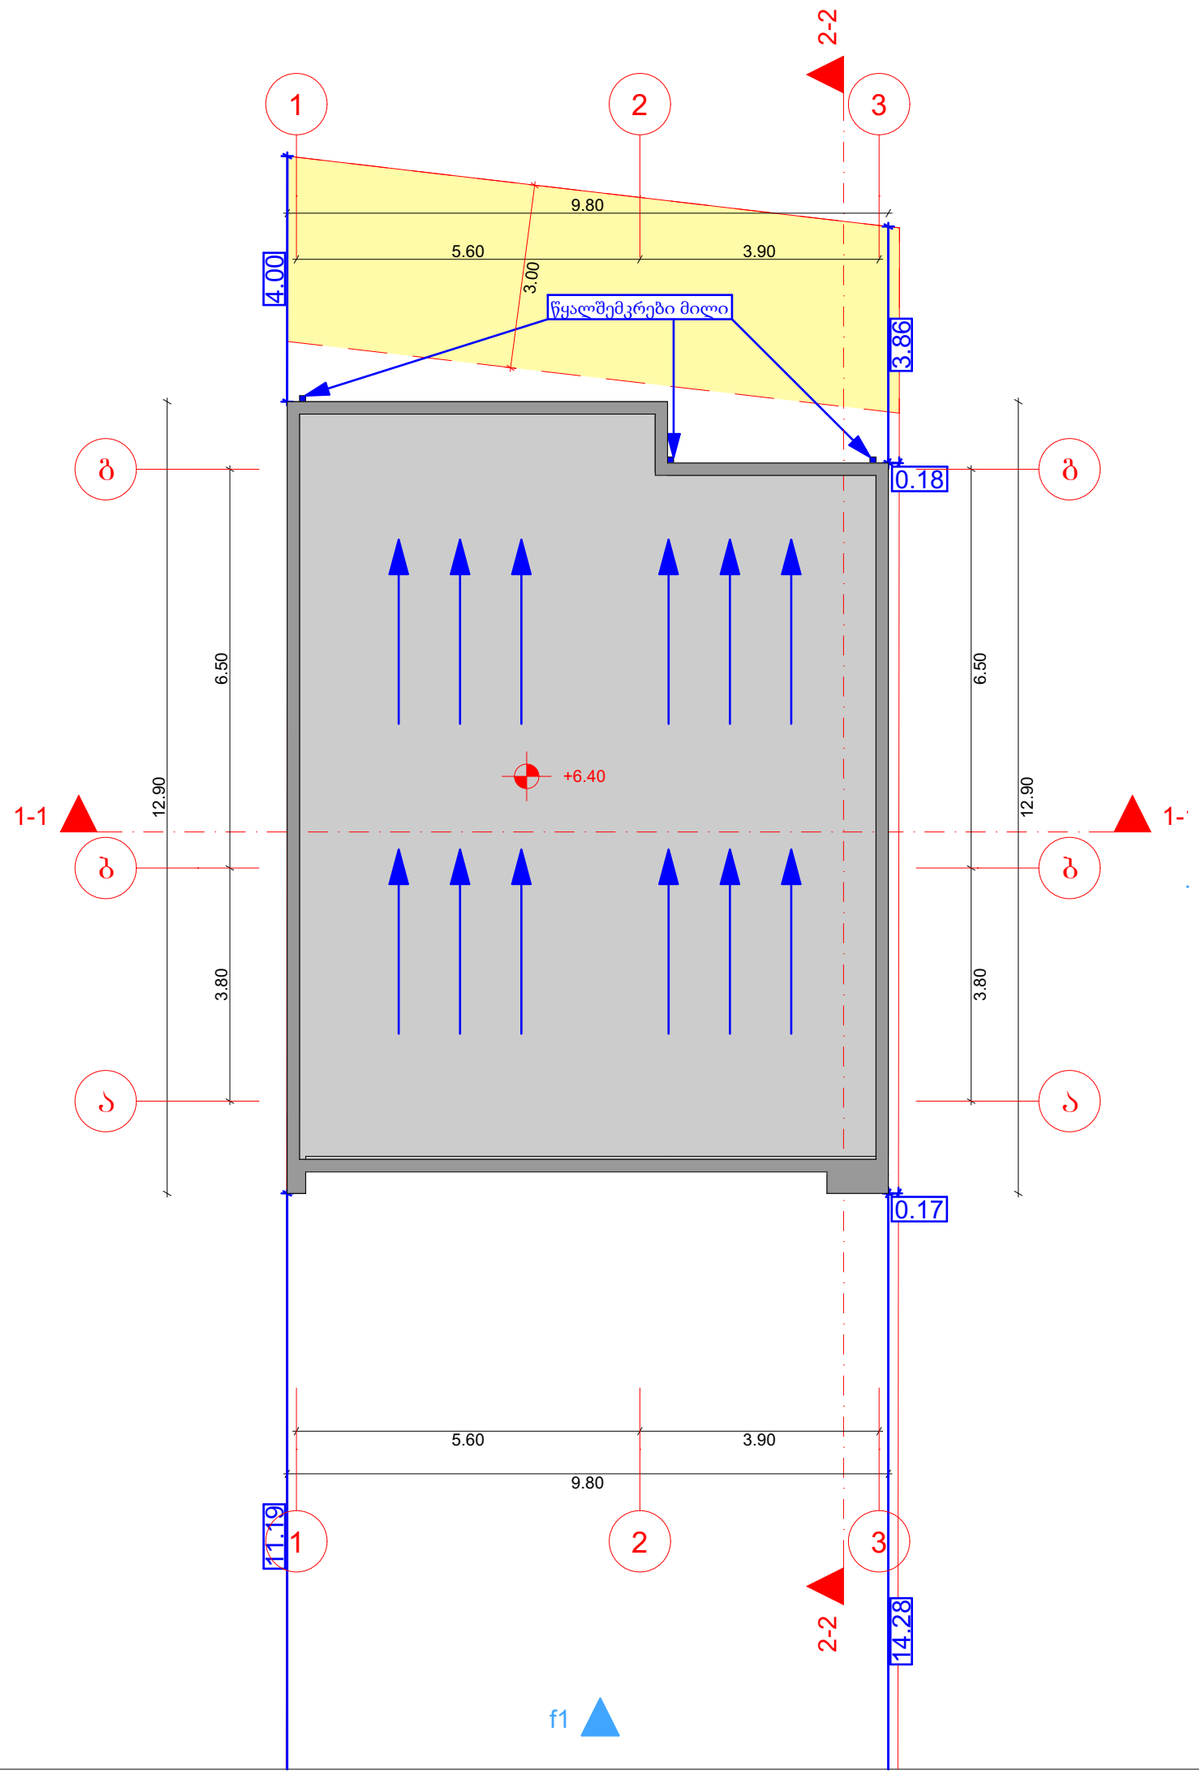

მისამართი:
ქალაქი თბილისი, სოფელი დიღომი, ცამეტი ასურელი მამის III შესახვევი, N 13
ს/კ:01.72.14.324.004

პროექტის დასახელება:

ინდივიდუალური საცხოვრებელი სახლი

დამკვეთი:

შპს ურბან ვილა (405778840)

შენიშვნა:

ნახაზის დასახელება:

მასშტაბი: 1:100

არქიტექტორი:
დ.მაისაშვილი

თარიღი 2025 წელი

A3

გვ.რაოდენობა	გვერდი

კ-3 კოეფიციენტის
საანგარიშო კროკი

151.6/290=0.5

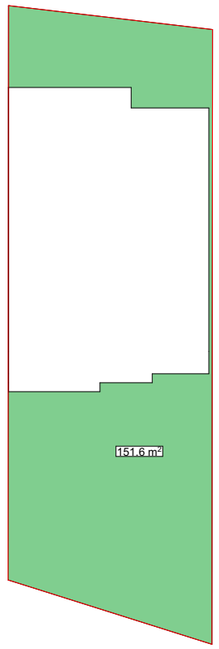

განაშენიანების
საანგარიშო კროკი

122.7+122.7=245.4

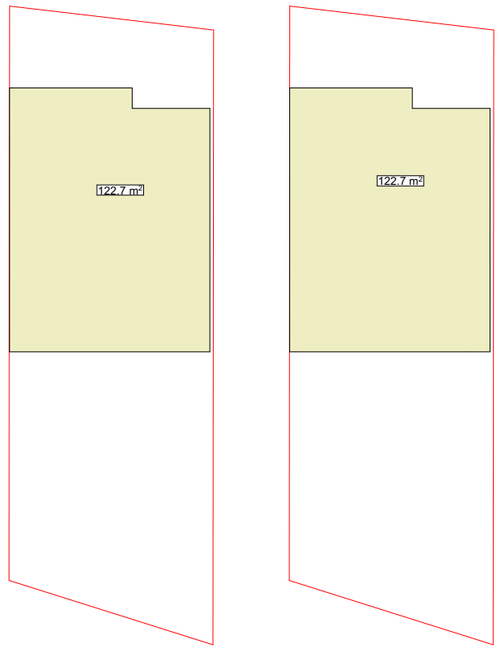

კ-1 კოეფიციენტის
საანგარიშო კროკი
122.7/290=0.4

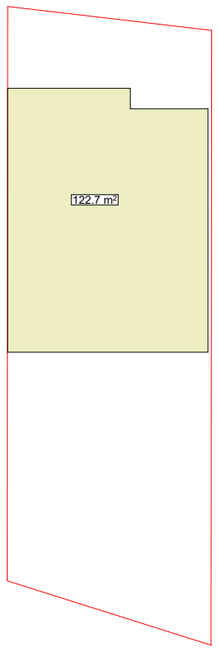

კ-2 კოეფიციენტის
საანგარიშო კროკი
221.28/290=0.76=0.8



მისამართი:
ქალაქი თბილისი, სოფელი დიღომი, ცამეტი ასურელი მამის III შესახვევი, N 13
ს/კ:01.72.14.324.004

პროექტის დასახელება:

ინდივიდუალური საცხოვრებელი სახლი

დამკვეთი:

შპს ურბან ვილა (405778840)

შენიშვნა:

ნახაზის დასახელება:

მასშტაბი: 1:100

არქიტექტორი:
დ.მაისაშვილი

თარიღი 2025 წელი

A3

გვ.რაოდენობა	გვერდი