
სიმაღლის სხივის საანგარიშო გენ გეგმა

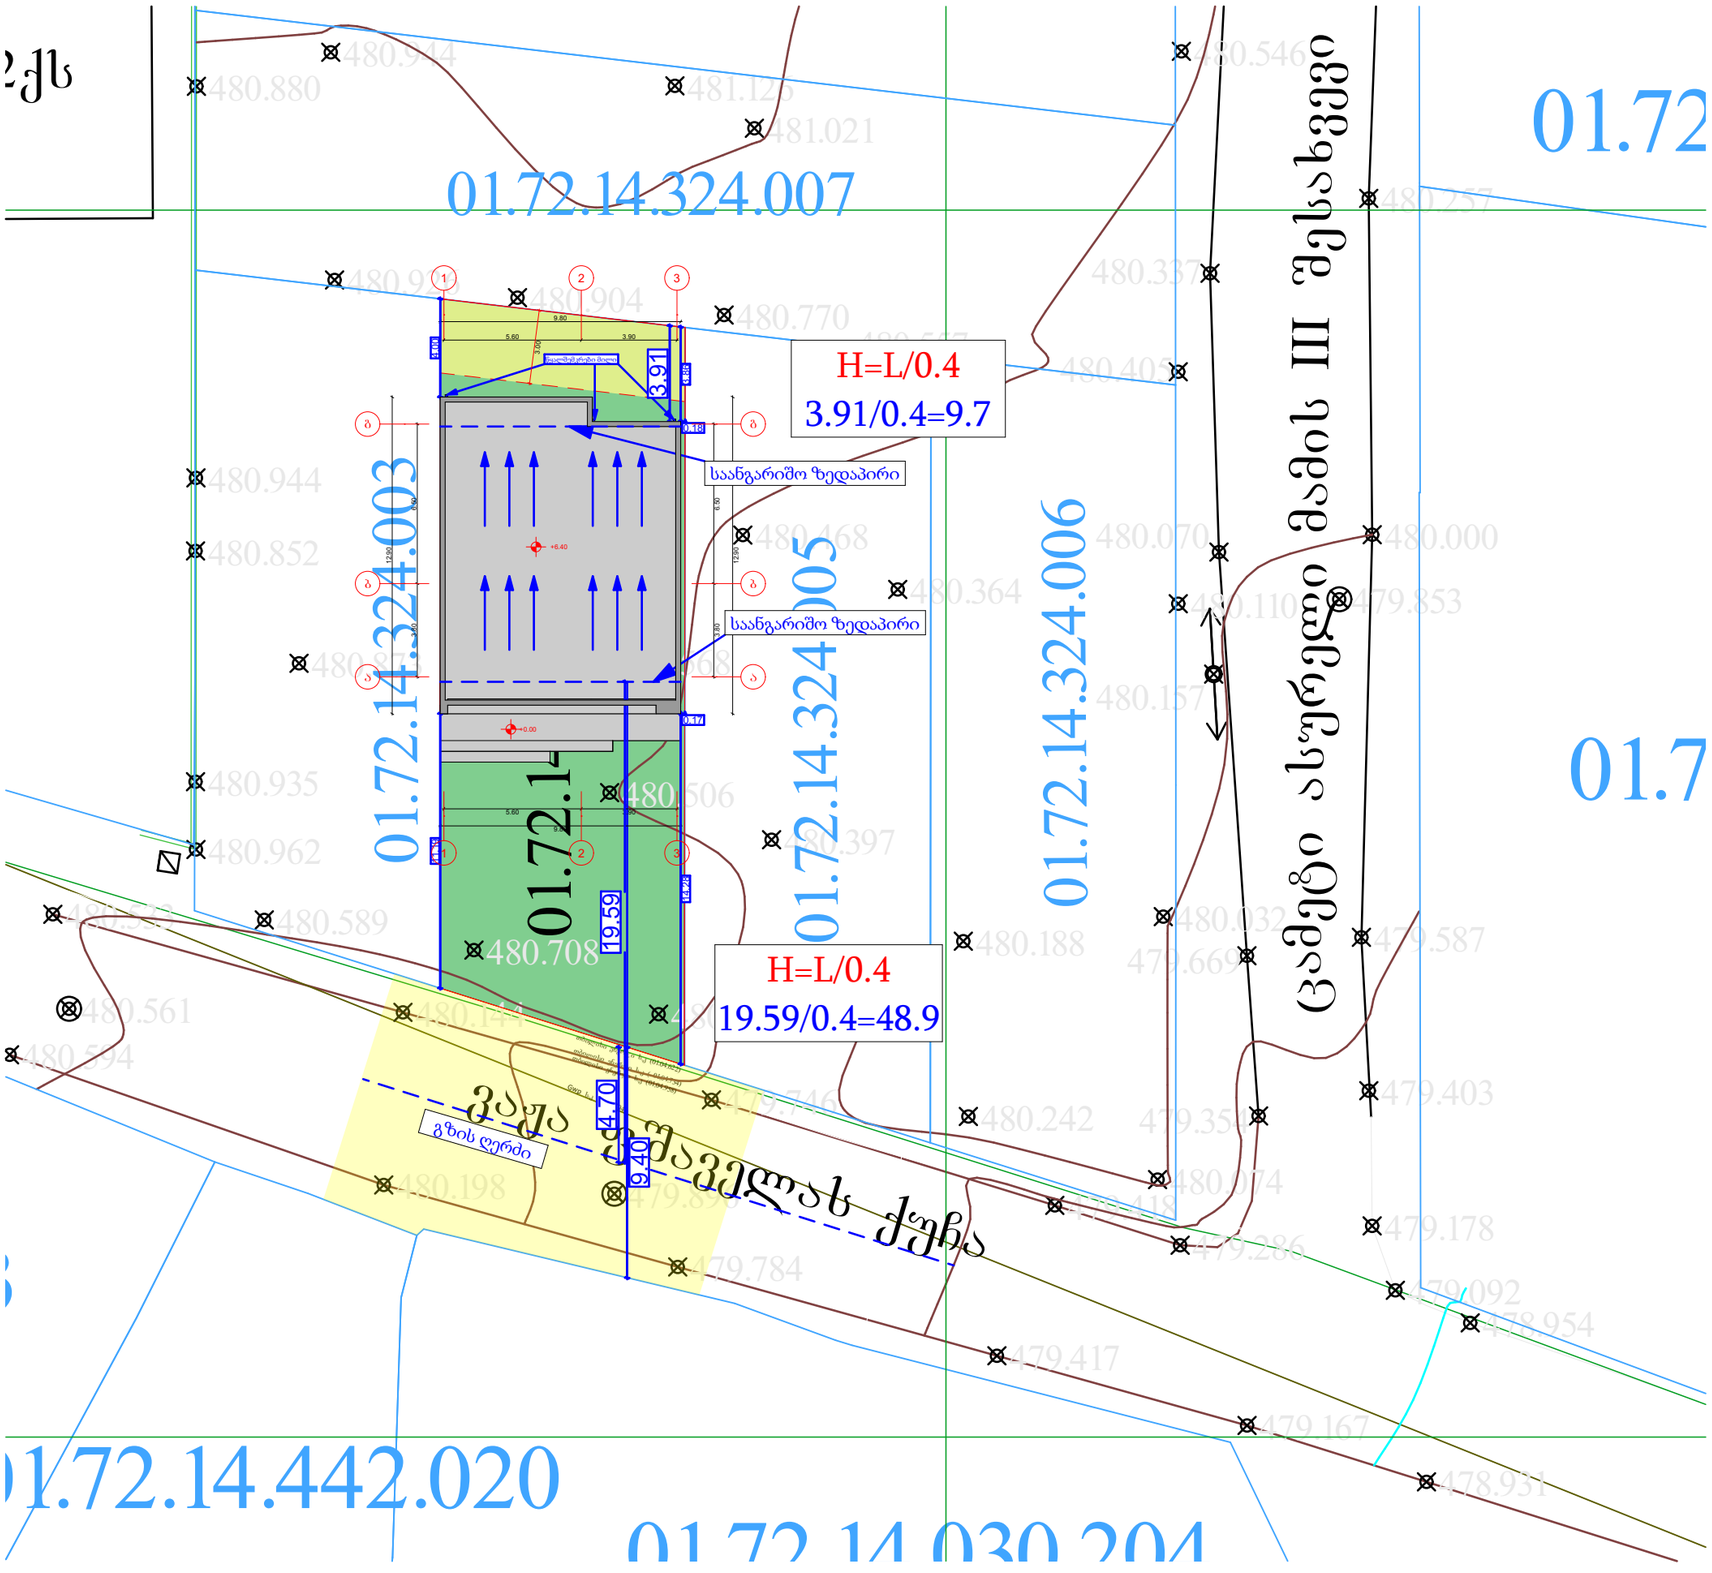


მისამართი:	ქალაქი თბილისი, სოფელი დიღომი, ცამეტი ასურელი მამის III შესახვევი, N 13 ს/კ:01.72.14.324.004
პროექტის დასახელება:	ინდივიდუალური საცხოვრებელი სახლი
დამკვეთი:	შპს ურბან ვილა (405778840)
შენიშვნა:	
ნახაზის დასახელება:	
მასშტაბი:	1:100
არქიტექტორი:	დ.მაისამვილი
თარიღი	2025 წელი
A3	
გვ.რაოდენობა	გვერდი

სიმაღლის სხივის საანგარიშო ჭრილი

H=L/0.4

19.59/0.4=48.9

ჭრილი 2-2

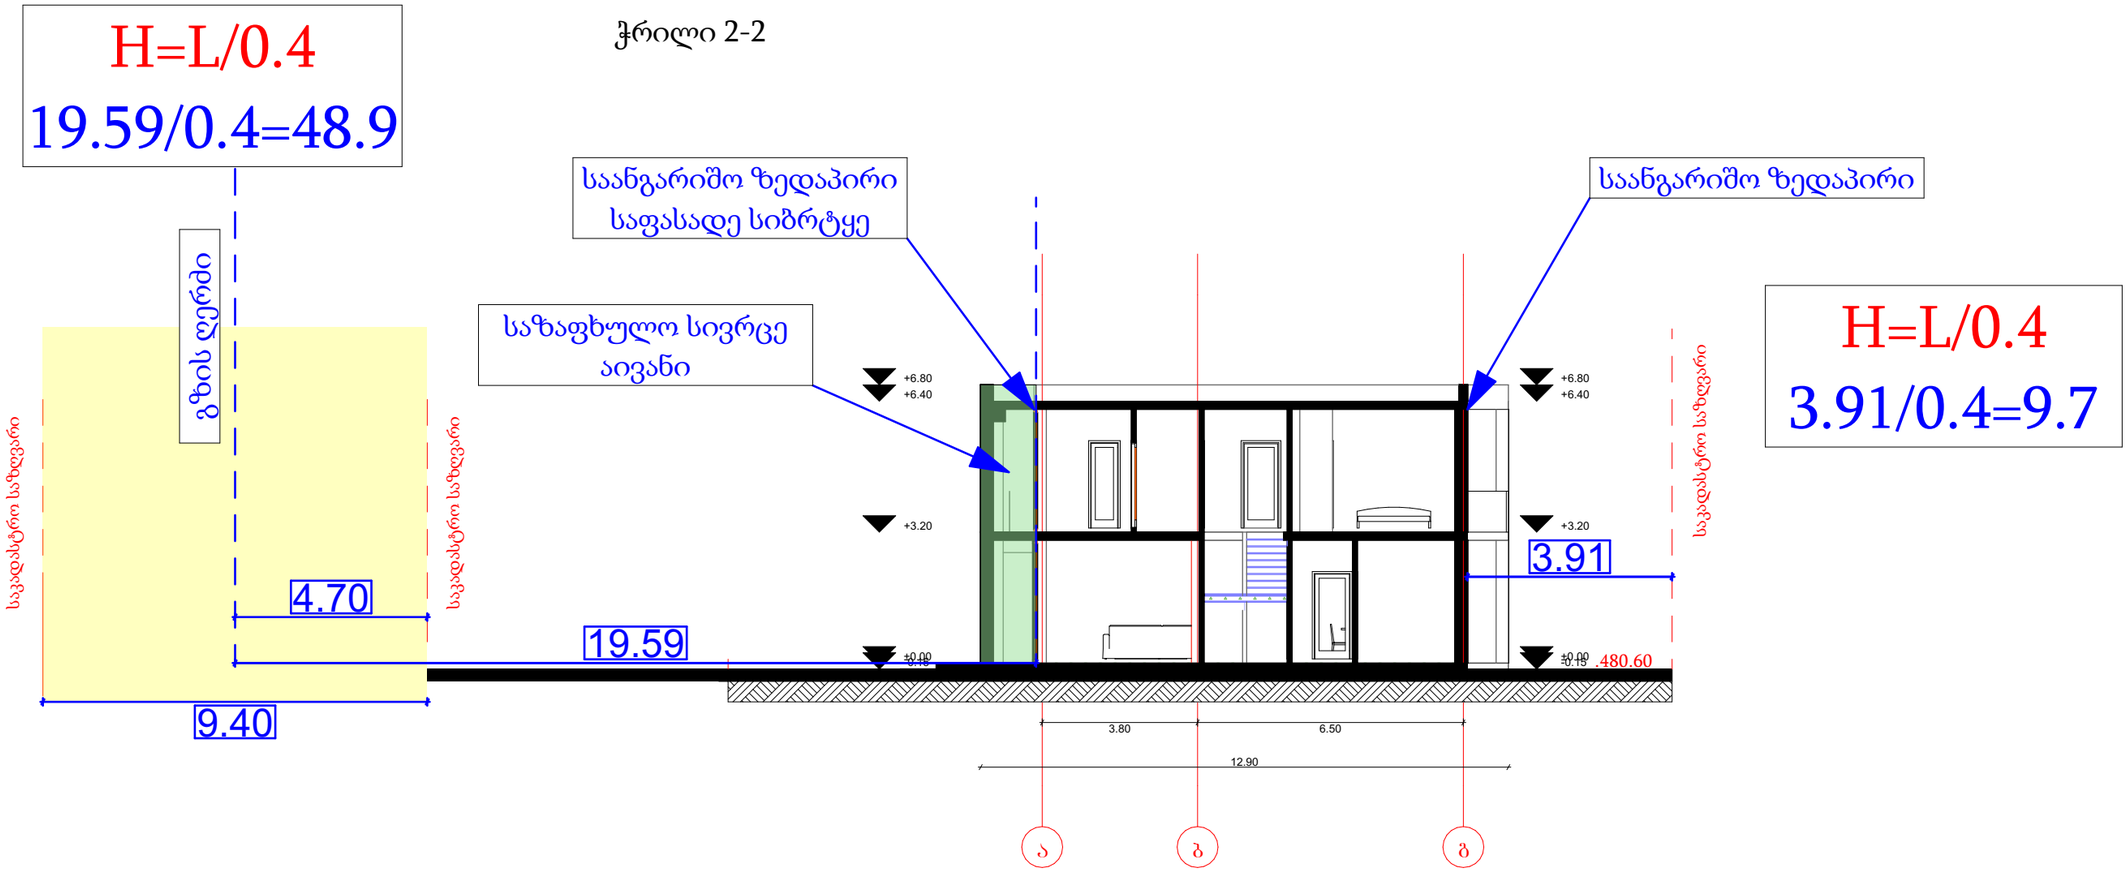

მისამართი:
ქალაქი თბილისი, სოფელი დიღომი, ცამეტი ასურელი მამის III შესახვევი, N 13
ს/კ:01.72.14.324.004

პროექტის დასახელება:
ინდივიდუალური საცხოვრებელი სახლი

დამკვეთი:
შპს ურბან ვილა (405778840)

შენიშვნა:

ნახაზის დასახელება:

მასშტაბი: 1:100

არქიტექტორი:
დ.მაისაშვილი

თარიღი 2025 წელი

A3

გვ.რაოდენობა	გვერდი