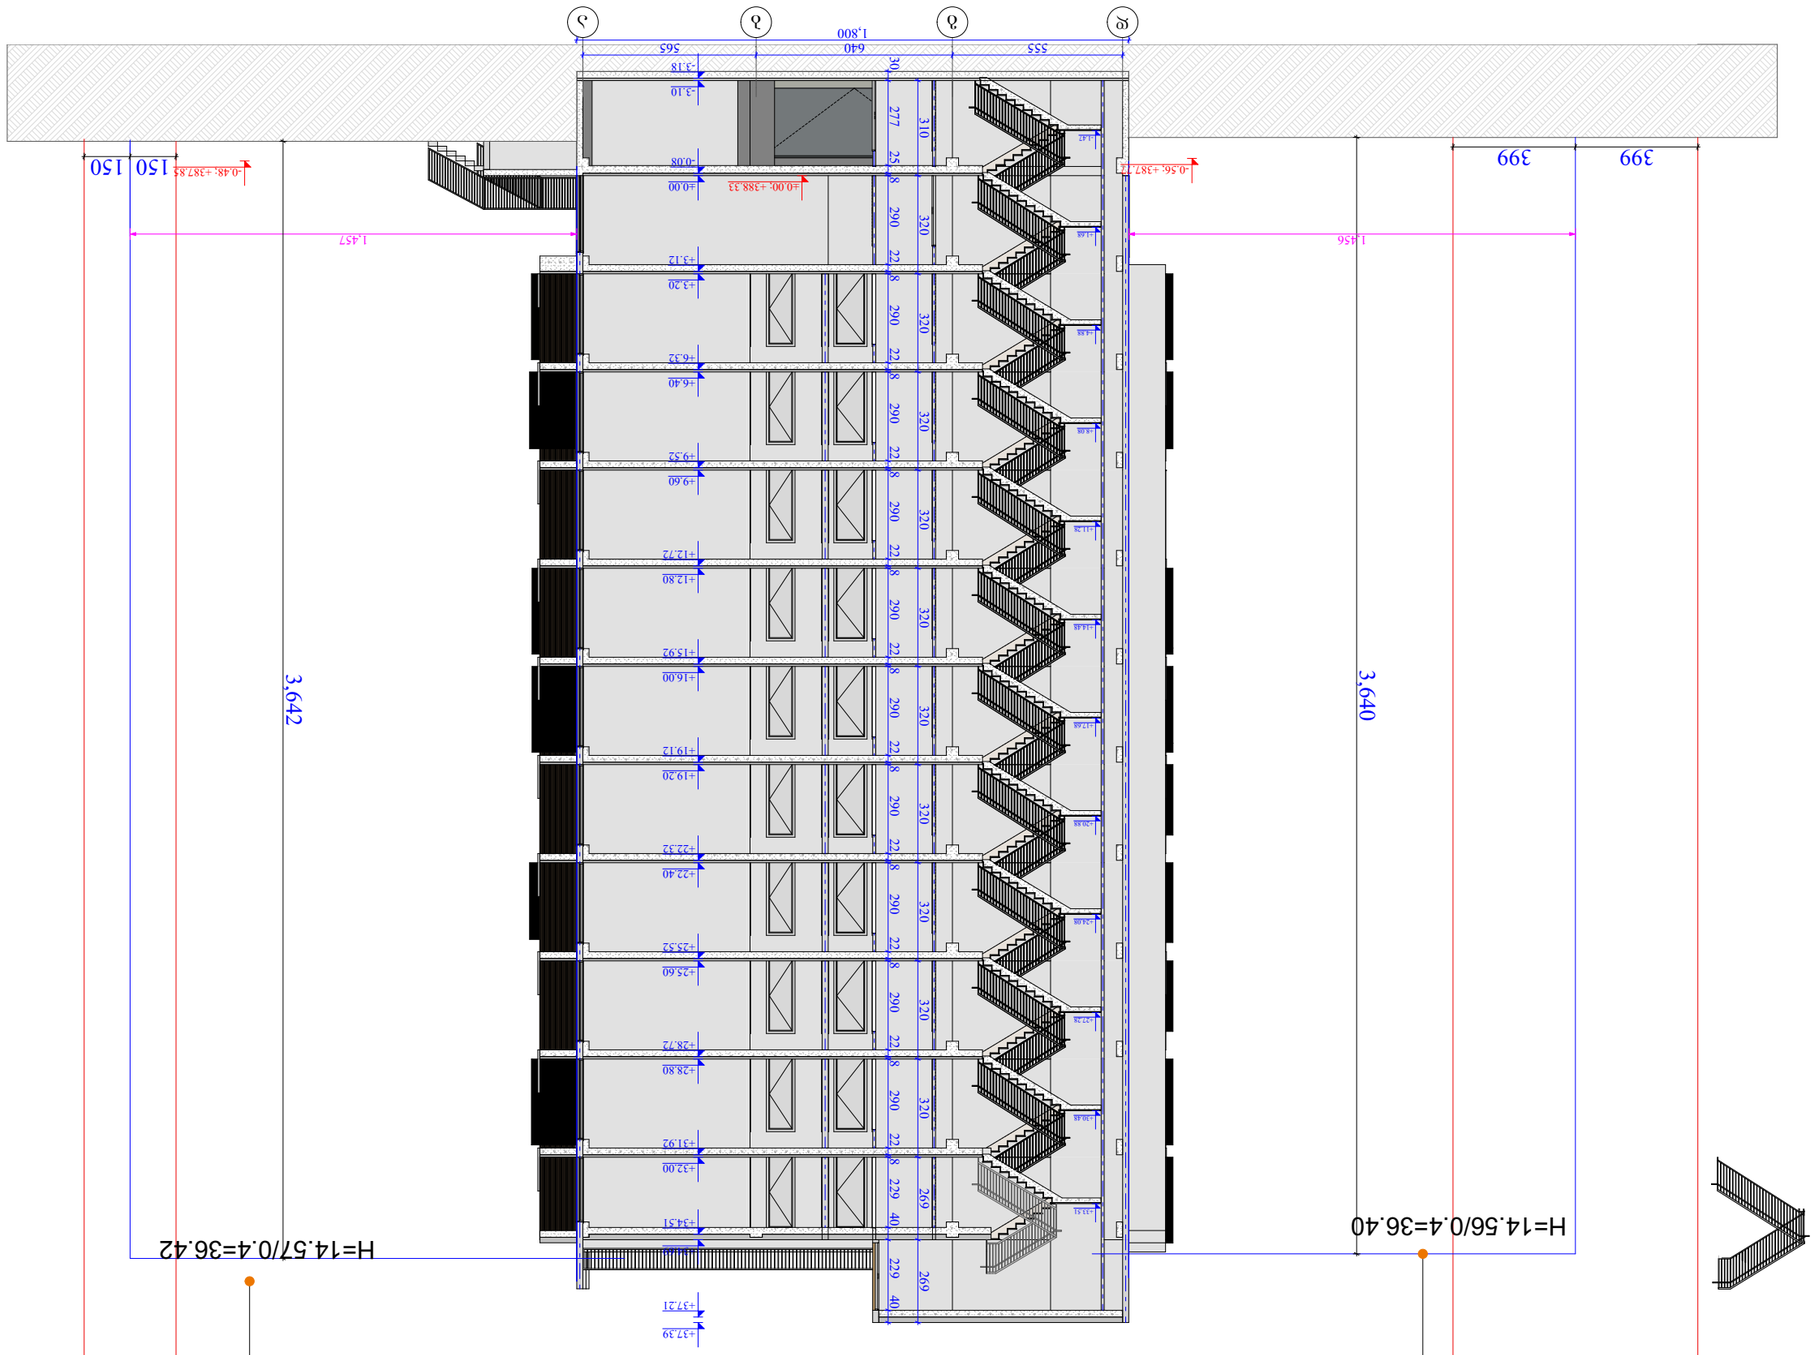

GSPublisherVersion 0.0.100.100

თარიღი

ობიექტის მისამართი

ქ. თბილისი, ბერი გაბრიელ

სალოსის გამზირი # 57

ფუნქციური დანიშნულება

მრავალბინიანი

საცხოვრებელი სახლი

ორგანიზაცია

შპს ლაღიძე პლაზა

დირექტორი

ი. ოქროპირიძე

პრ. ავტორი

მ. პაპუკაშვილი

s.k. 211377767

s.k. 01.17.14.001.408

ფურც.

მასშტაბი

A -

3

15/09/2019

საცხოვრებელი

დაკავებულობა (სც-2)

დამხმარე

დაკავებულობა (დს)

სასაწყობო

დაკავებულობა (სწ-2)

საკადასტრო საზღვარი

კედლის ცეცხლმედეგობის
ხარისხი 2 საათი

კედლის ცეცხლმედეგობის
ხარისხი 1 საათი

განაშენიანების რეგულირების
wiTEli ხაზი

1 ღერძის ხაზი

მისაწვდომი სვლაგეზი

გასასვლელამდე სავალი
მანძილი

1 ჭრილი

ბლოკის კედელი

გაძლიერებული ბეტონის
სტრუქტურული ელემენტები
3 სთ-იანი ხანძარმედეგობით

(სვეტი, კოჭი, დიაფრაგმა,
იატაკისა და სახურავის ანაწყობი)

საქმიანი

დაკავებულობა (სქ)
d

g

b

a

399 399 150 150

1,457

3,640

3,642

555 640 565 30 277 25 8 290 22 8 290 22 8 290 22 8 290 22 8 22 22 22 22 22 22 290 8 290 8 290 8 290 8 290 8 290 8 229 40 229 40

+3.20

+3.12

+6.40

+6.32

+9.60

+9.52

+12.80

+12.72

+16.00

+15.92

+19.20

+19.12

+22.40

+22.32

+25.60

+25.52

+28.80

+28.72

+32.00

+31.92

+34.69

+34.51

+37.39

+37.21

±0.00

-0.08

-3.10

-3.18

310 320 320 320 320 320 320 320 320 320 320 269 269

1,800

- 1.47

+1.68

+4.88

+8.08

+11.28

+14.48

+17.68

+20.88

+24.08

+27.28

+30.48

+33.51

1,456

-0.56; +387.77 -0.48; +387.85

±0.00; +388.33

H=14.57/0.4=36.42
H=14.56/0.4=36.40

განაშენიანების რეგულირების ხაზი

ჭრილი

1

1 : 200

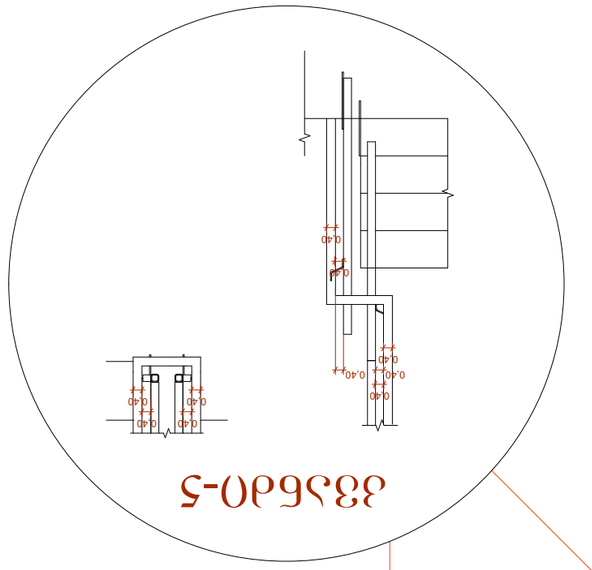

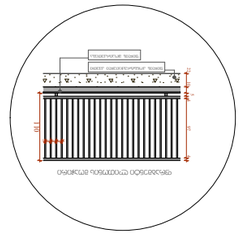

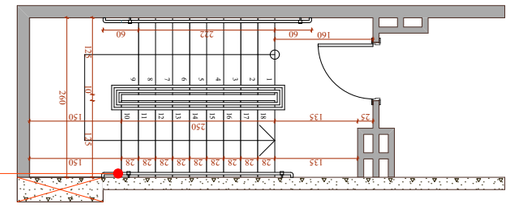

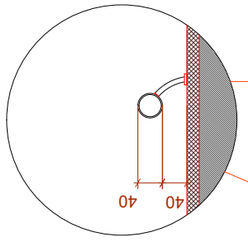

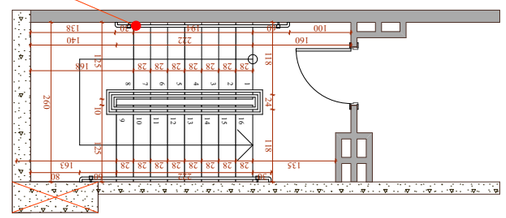

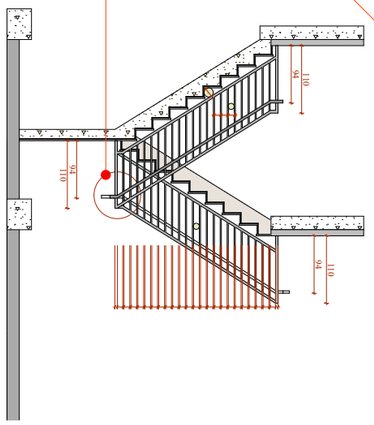

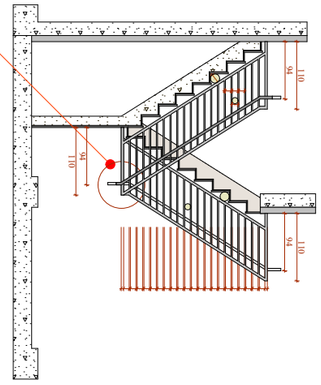

GSPublisherVersion 0.0.100.100

თარიღი

ობიექტის მისამართი

ქ. თბილისი, ბერი გაბრიელ

სალოსის გამზირი # 57

ფუნქციური დანიშნულება

მრავალბინიანი

საცხოვრებელი სახლი

ორგანიზაცია

შპს ლაღიძე პლაზა

დირექტორი

ი. ოქროპირიძე

პრ. ავტორი

მ. პაპუკაშვილი

s.k. 211377767

s.k. 01.17.14.001.408

ფურც.

მასშტაბი

A -

3

15/09/2019

საცხოვრებელი

დაკავებულობა (სც-2)

დამხმარე

დაკავებულობა (დს)

სასაწყობო

დაკავებულობა (სწ-2)

საკადასტრო საზღვარი

კედლის ცეცხლმედეგობის
ხარისხი 2 საათი

კედლის ცეცხლმედეგობის
ხარისხი 1 საათი

განაშენიანების რეგულირების
wiTEli ხაზი

1 ღერძის ხაზი

მისაწვდომი სვლაგეზი

გასასვლელამდე სავალი
მანძილი

1 ჭრილი

ბლოკის კედელი

გაძლიერებული ბეტონის
სტრუქტურული ელემენტები
3 სთ-იანი ხანძარმედეგობით

(სვეტი, კოჭი, დიაფრაგმა,
იატაკისა და სახურავის ანაწყობი)

საქმიანი

დაკავებულობა (სქ)

1

2

3

4

5

6

7

8

9

16

15

14

13

12

11

10

1

2

3

4

5

6

7

8

9

18

17

16

15

14

13

12

11

10

160 222 140

100 60 194 30 138

260

125 10 125

118 24 118

135 28 28 28 28 28 28 28 28 163

28 28 28 28 28 28 28 168

30 222 60 80

0,40 0,40

0,40

0,40

0,40

0,40

0,40

0,40 0,40

0,40

110

110

110

94

94 94

15

4

9

2

9

2

9

2

9

2

9

2

9

2

9

2

9

2

9

2

9

2

9

2

9

2

9

2

9

2

9

2

9

2

9

2

9

2

9

2

9

2

9

4

110

110

110

94

94

94

4

9

2

9

2

9

2

9

2

9

2

9

2

9

2

9

2

9

2

9

2

9

2

9

2

9

2

9

2

9

2

9

2

9

2

9

2

9

2

9

2

9

2

9

2

9

4

25 135

250
150

260

125 10 125

60 222 60

135 28 28 28 28 28 28 28 28 28 150

160

22 10

5

4 97 4

110

2

7
2

7
2

7

2

40 40

ფილის კონსტრუქციული კვეთი
ფილის მოპირკეთება

კვანძი-5

ფრაგმენტი ლითონის მოაჯირი

9

2

9

2

9

2

10

2

9

2

9

2

9

2

15

კიბის სპეციფიკაცია

1 : 100

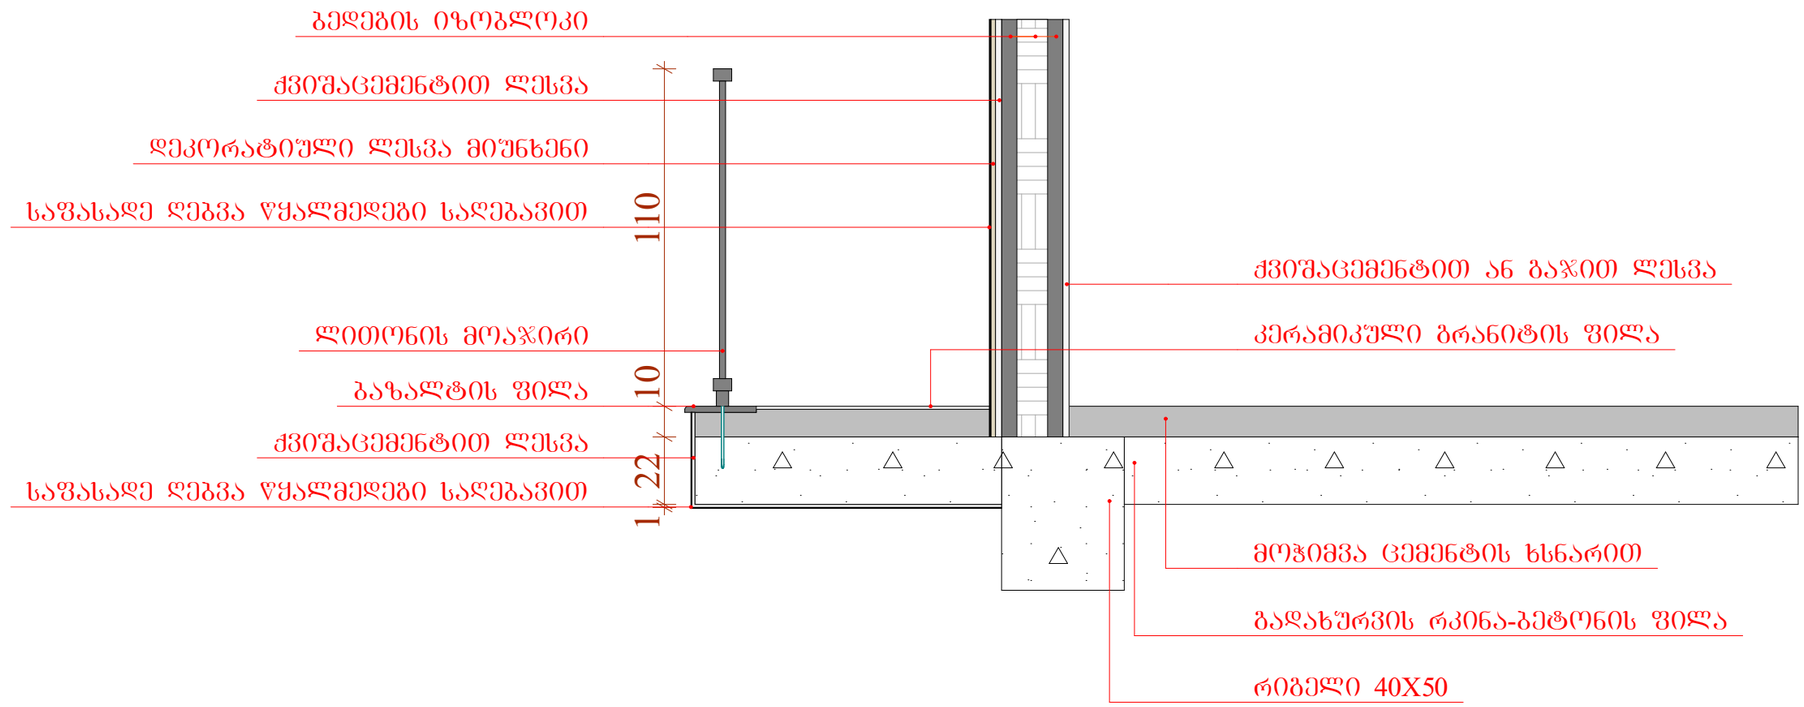

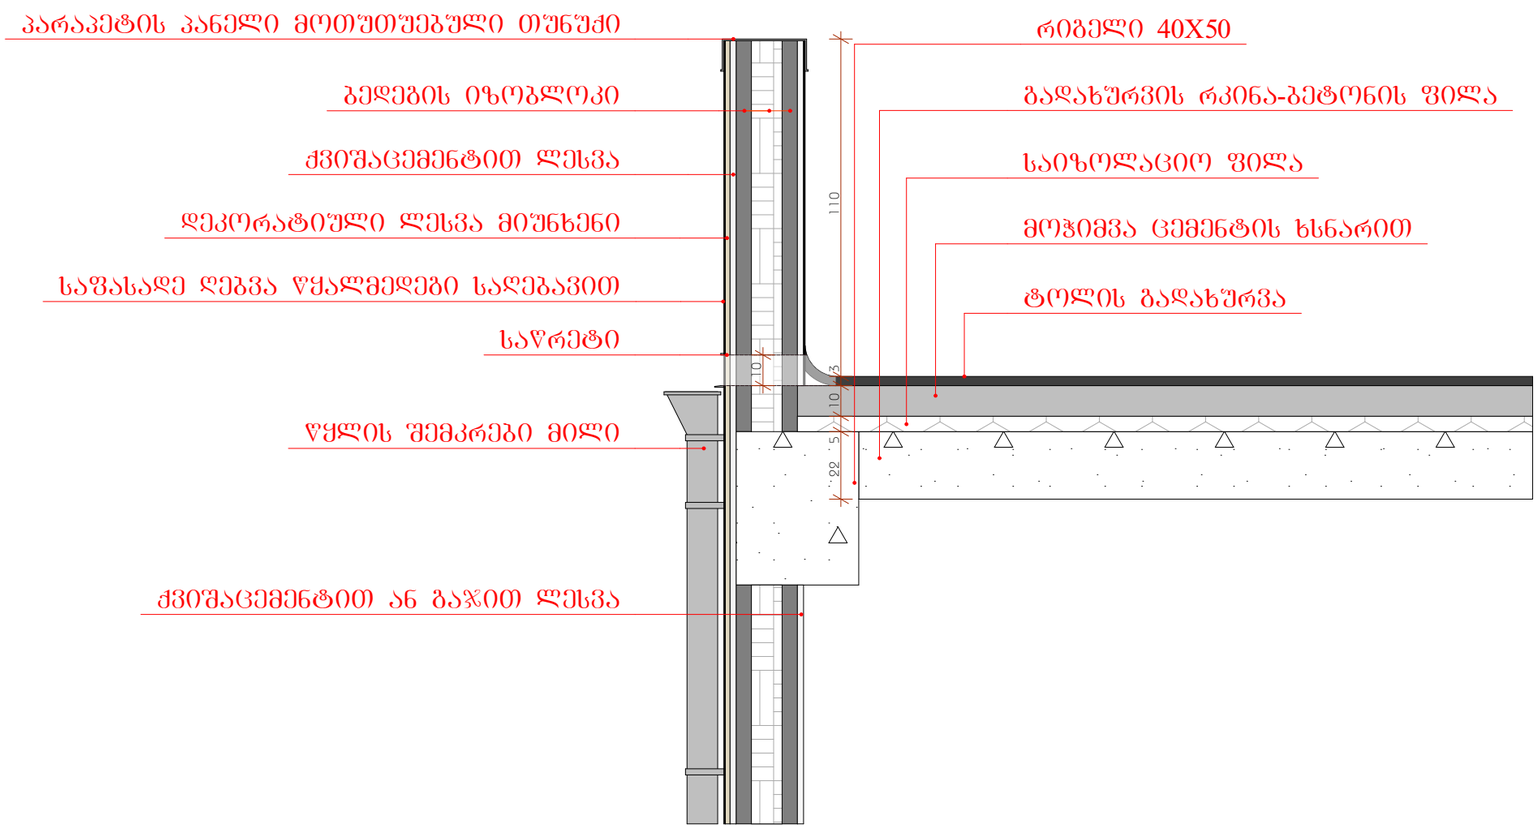

GSPublisherVersion 0.0.100.100

თარიღი

ობიექტის მისამართი

ქ. თბილისი, ბერი გაბრიელ

სალოსის გამზირი # 57

ფუნქციური დანიშნულება

მრავალბინიანი

საცხოვრებელი სახლი

ორგანიზაცია

შპს ლაღიძე პლაზა

დირექტორი

ი. ოქროპირიძე

პრ. ავტორი

მ. პაპუკაშვილი

s.k. 211377767

s.k. 01.17.14.001.408

ფურც.

მასშტაბი

A - 3

15/09/2019

საცხოვრებელი

დაკავებულობა (სც-2)

დამხმარე

დაკავებულობა (დს)

სასაწყობო

დაკავებულობა (სწ-2)

საკადასტრო საზღვარი

კედლის ცეცხლმედეგობის
ხარისხი 2 საათი

კედლის ცეცხლმედეგობის
ხარისხი 1 საათი

განაშენიანების რეგულირების
wiTEli ხაზი

1 ღერძის ხაზი

მისაწვდომი სვლაგეზი

გასასვლელამდე სავალი
მანძილი

1 ჭრილი

ბლოკის კედელი

გაძლიერებული ბეტონის
სტრუქტურული ელემენტები
3 სთ-იანი ხანძარმედეგობით

(სვეტი, კოჭი, დიაფრაგმა,
იატაკისა და სახურავის ანაწყობი)

საქმიანი

დაკავებულობა (სქ)

1 22 10 110

ქვიშაცემენტით ლესვა

საფასადე ღებვა წყალმედეგი საღებავით

ლითონის მოაჯირი

გადახურვის რკინა-ბეტონის ფილა

რიგელი 40X50

მოჭიმვა ცემენტის ხსნარით

კერამიკული გრანიტის ფილა

ბაზალტის ფილა

ქვიშაცემენტით ლესვა

დეკორატიული ლესვა მიუნხენი

საფასადე ღებვა წყალმედეგი საღებავით

ბედეგის იზობლოკი

ქვიშაცემენტით ან გაჯით ლესვა

საფასადე სიბრტყისა და სართულშუა ფილის კვეთი 22 5 10 3 110 10

გადახურვის რკინა-ბეტონის ფილა

რიგელი 40X50

საიზოლაციო ფილა

მოჭიმვა ცემენტის ხსნარით

ტოლის გადახურვა

ქვიშაცემენტით ლესვა

დეკორატიული ლესვა მიუნხენი

საფასადე ღებვა წყალმედეგი საღებავით

ბედეგის იზობლოკი

საწრეტი

წყლის შემკრები მილი

პარაპეტის პანელი მოთუთუებული თუნუქი

ქვიშაცემენტით ან გაჯით ლესვა

საფასადე სიბრტყისა და გადახურვის ფილის კვეთი

საფასადე სიბრტყისა და

სართულშუა ფილის კვეთები

1 : 20

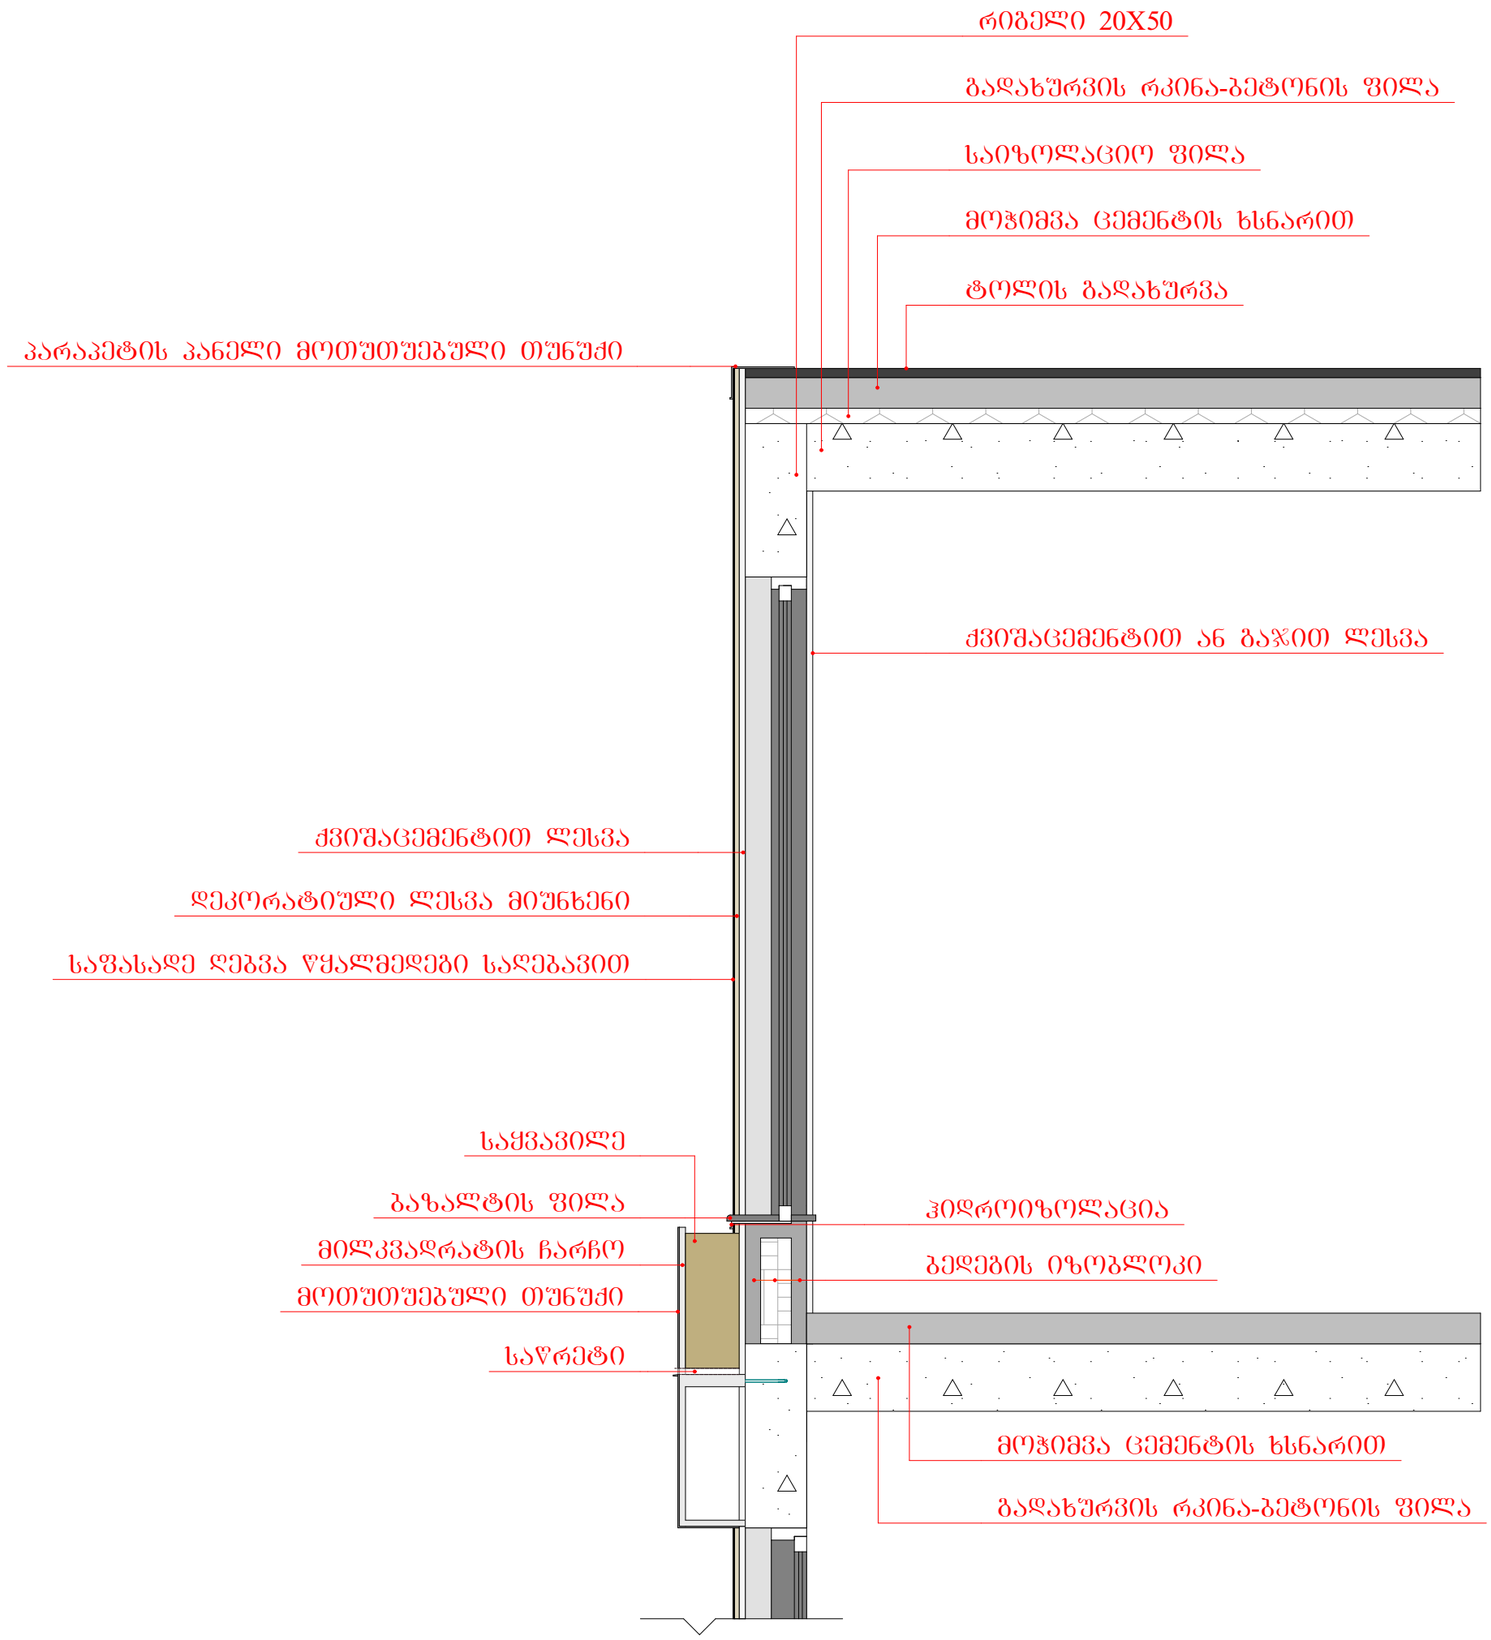

GSPublisherVersion 0.0.100.100

თარიღი

ობიექტის მისამართი

ქ. თბილისი, ბერი გაბრიელ

სალოსის გამზირი # 57

ფუნქციური დანიშნულება

მრავალბინიანი

საცხოვრებელი სახლი

ორგანიზაცია

შპს ლაღიძე პლაზა

დირექტორი

ი. ოქროპირიძე

პრ. ავტორი

მ. პაპუკაშვილი

s.k. 211377767

s.k. 01.17.14.001.408

ფურც.

მასშტაბი

A - 3

15/09/2019

საცხოვრებელი

დაკავებულობა (სც-2)

დამხმარე

დაკავებულობა (დს)

სასაწყობო

დაკავებულობა (სწ-2)

საკადასტრო საზღვარი

კედლის ცეცხლმედეგობის
ხარისხი 2 საათი

კედლის ცეცხლმედეგობის
ხარისხი 1 საათი

განაშენიანების რეგულირების
wiTEli ხაზი

1 ღერძის ხაზი

მისაწვდომი სვლაგეზი

გასასვლელამდე სავალი
მანძილი

1 ჭრილი

ბლოკის კედელი

გაძლიერებული ბეტონის
სტრუქტურული ელემენტები
3 სთ-იანი ხანძარმედეგობით

(სვეტი, კოჭი, დიაფრაგმა,
იატაკისა და სახურავის ანაწყობი)

საქმიანი

დაკავებულობა (სქ)

გადახურვის რკინა-ბეტონის ფილა

მოჭიმვა ცემენტის ხსნარით

გადახურვის რკინა-ბეტონის ფილა

საიზოლაციო ფილა

მოჭიმვა ცემენტის ხსნარით

ტოლის გადახურვა

ბაზალტის ფილა

რიგელი 20X50

მილკვადრატის ჩარჩო

პარაპეტის პანელი მოთუთუებული თუნუქი

მოთუთუებული თუნუქი

საყვავილე

საწრეტი

ქვიშაცემენტით ან გაჯით ლესვა

ქვიშაცემენტით ლესვა

დეკორატიული ლესვა მიუნხენი

საფასადე ღებვა წყალმედეგი საღებავით

ბედეგის იზობლოკი

ჰიდროიზოლაცია

ფანჯრის ვერტიკალური კვეთი

ფანჯრის

ვერტიკალური კვეთი

1 : 20