
შ.პ.ს ალფა" (ს/ნ 45298574)

L.T.D ALFA

ქალაქი თბილისი, ბერი გაბრიელ სალოსის გამზირი №57 (ს/კ: 01.17.14.001.408, 01.17.14.001.409)
მეს. შპს. "ლაღიძე პლაზა" (ს/კ: 211377767) საკუთრებაში არსებული 2581კვ.მ. 745.50კვ.მ არასასოფლო-სამეურნეო
დანიშნულების მიწის ნაკვეთების და მისი მიმდებარე ტერიტორიის ტოპოგრაფიული

გეგმა

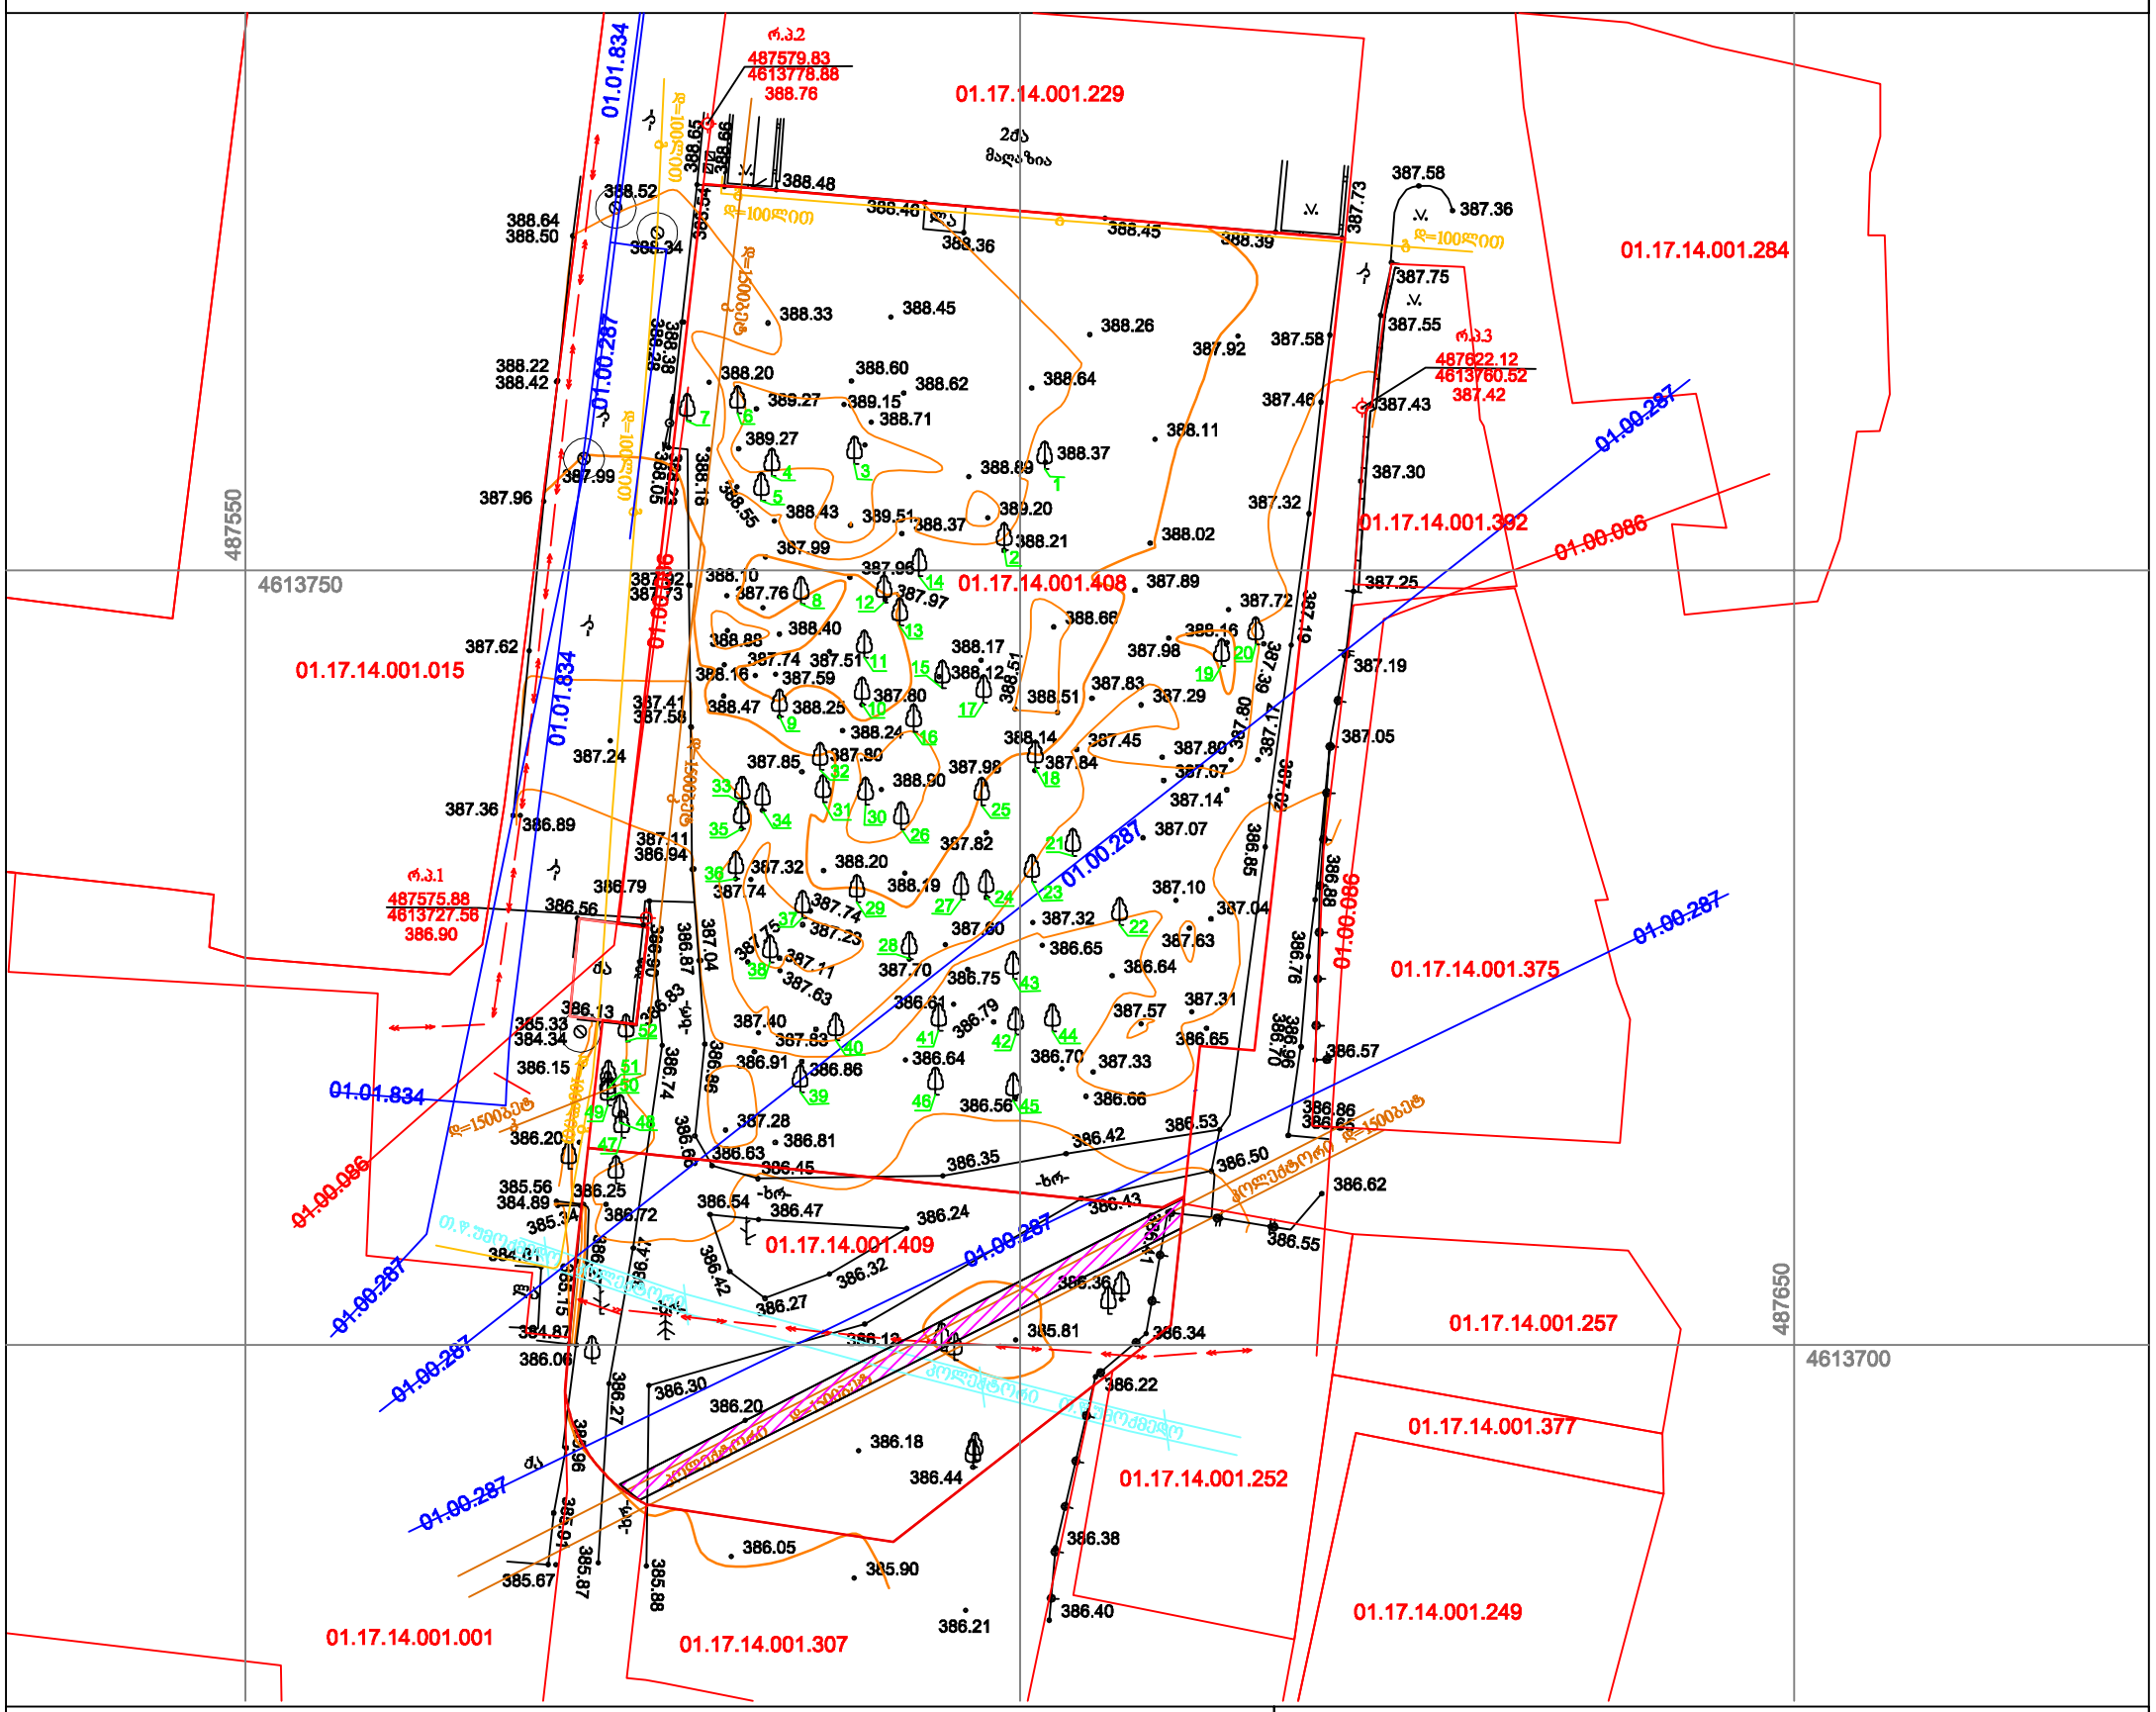

პირობითი აღნიშვნები

WGS 1984-ის კოორდინატთა სისტემის UTM პროექცია

ძს	საცხ. შენობა	ხის ღობე	წ — წყალგაყვანილობა
ძა	არასაცხ. შენობა	ღობე	გ — გაზი
	ფარდული	ქვის კედელი	კ — კანალიზაცია
	მშენებარე შენობა	კედელი	სან — სანიაღვრე
	წიწვოვანი ხე	ფლატე	კგ — კავშირგაბმულობა
	ფოთლოვანი ხე	რკინიგზა	ელ. ქსელები
	ხილკენკროვანი	სამეთვალყურეო ჭები	გთ — გათბობა
	მცენარე	ელ. გადამცემი ხაზი	
	გარე განათება		


შენიშვნა: 1) გეგმაზე დატანილია საჯარო რეესტრში რეგისტრირებული ნაკვეთის საზღვრები

2) ვინაიდან გეგმაზე დატანილია მხოლოდ რეგისტრირებული მიწისქვეშა კომუნიკაციები მათი მდებარეობების დაზუსტება მოხდეს ყველა კომუნიკაციის წარმომადგენლებთან

შ.პ.ს ალფა" (ს/ნ 45298574)
ქ.თბილისი.ნუცუბიძის ფერდობი IV მ/რ კორპუსი №4
ltd.alfa2018@gmail.com MOB; 591 99 46 46

დირექტორი:	დ.რ	დ. რ[illegible]ძე
აზომა:	ა.მ	ა. მენაბდე
დახაზა:	ა.მ	ა. მენაბდე
დამკვეთი		შპს "ლაღიძე პლაზა"
მასშტაბი: 1:500		07.07.2019წ.

You created this PDF from an application that is not licensed to print to novaPDF printer (http://www.novapdf.com)

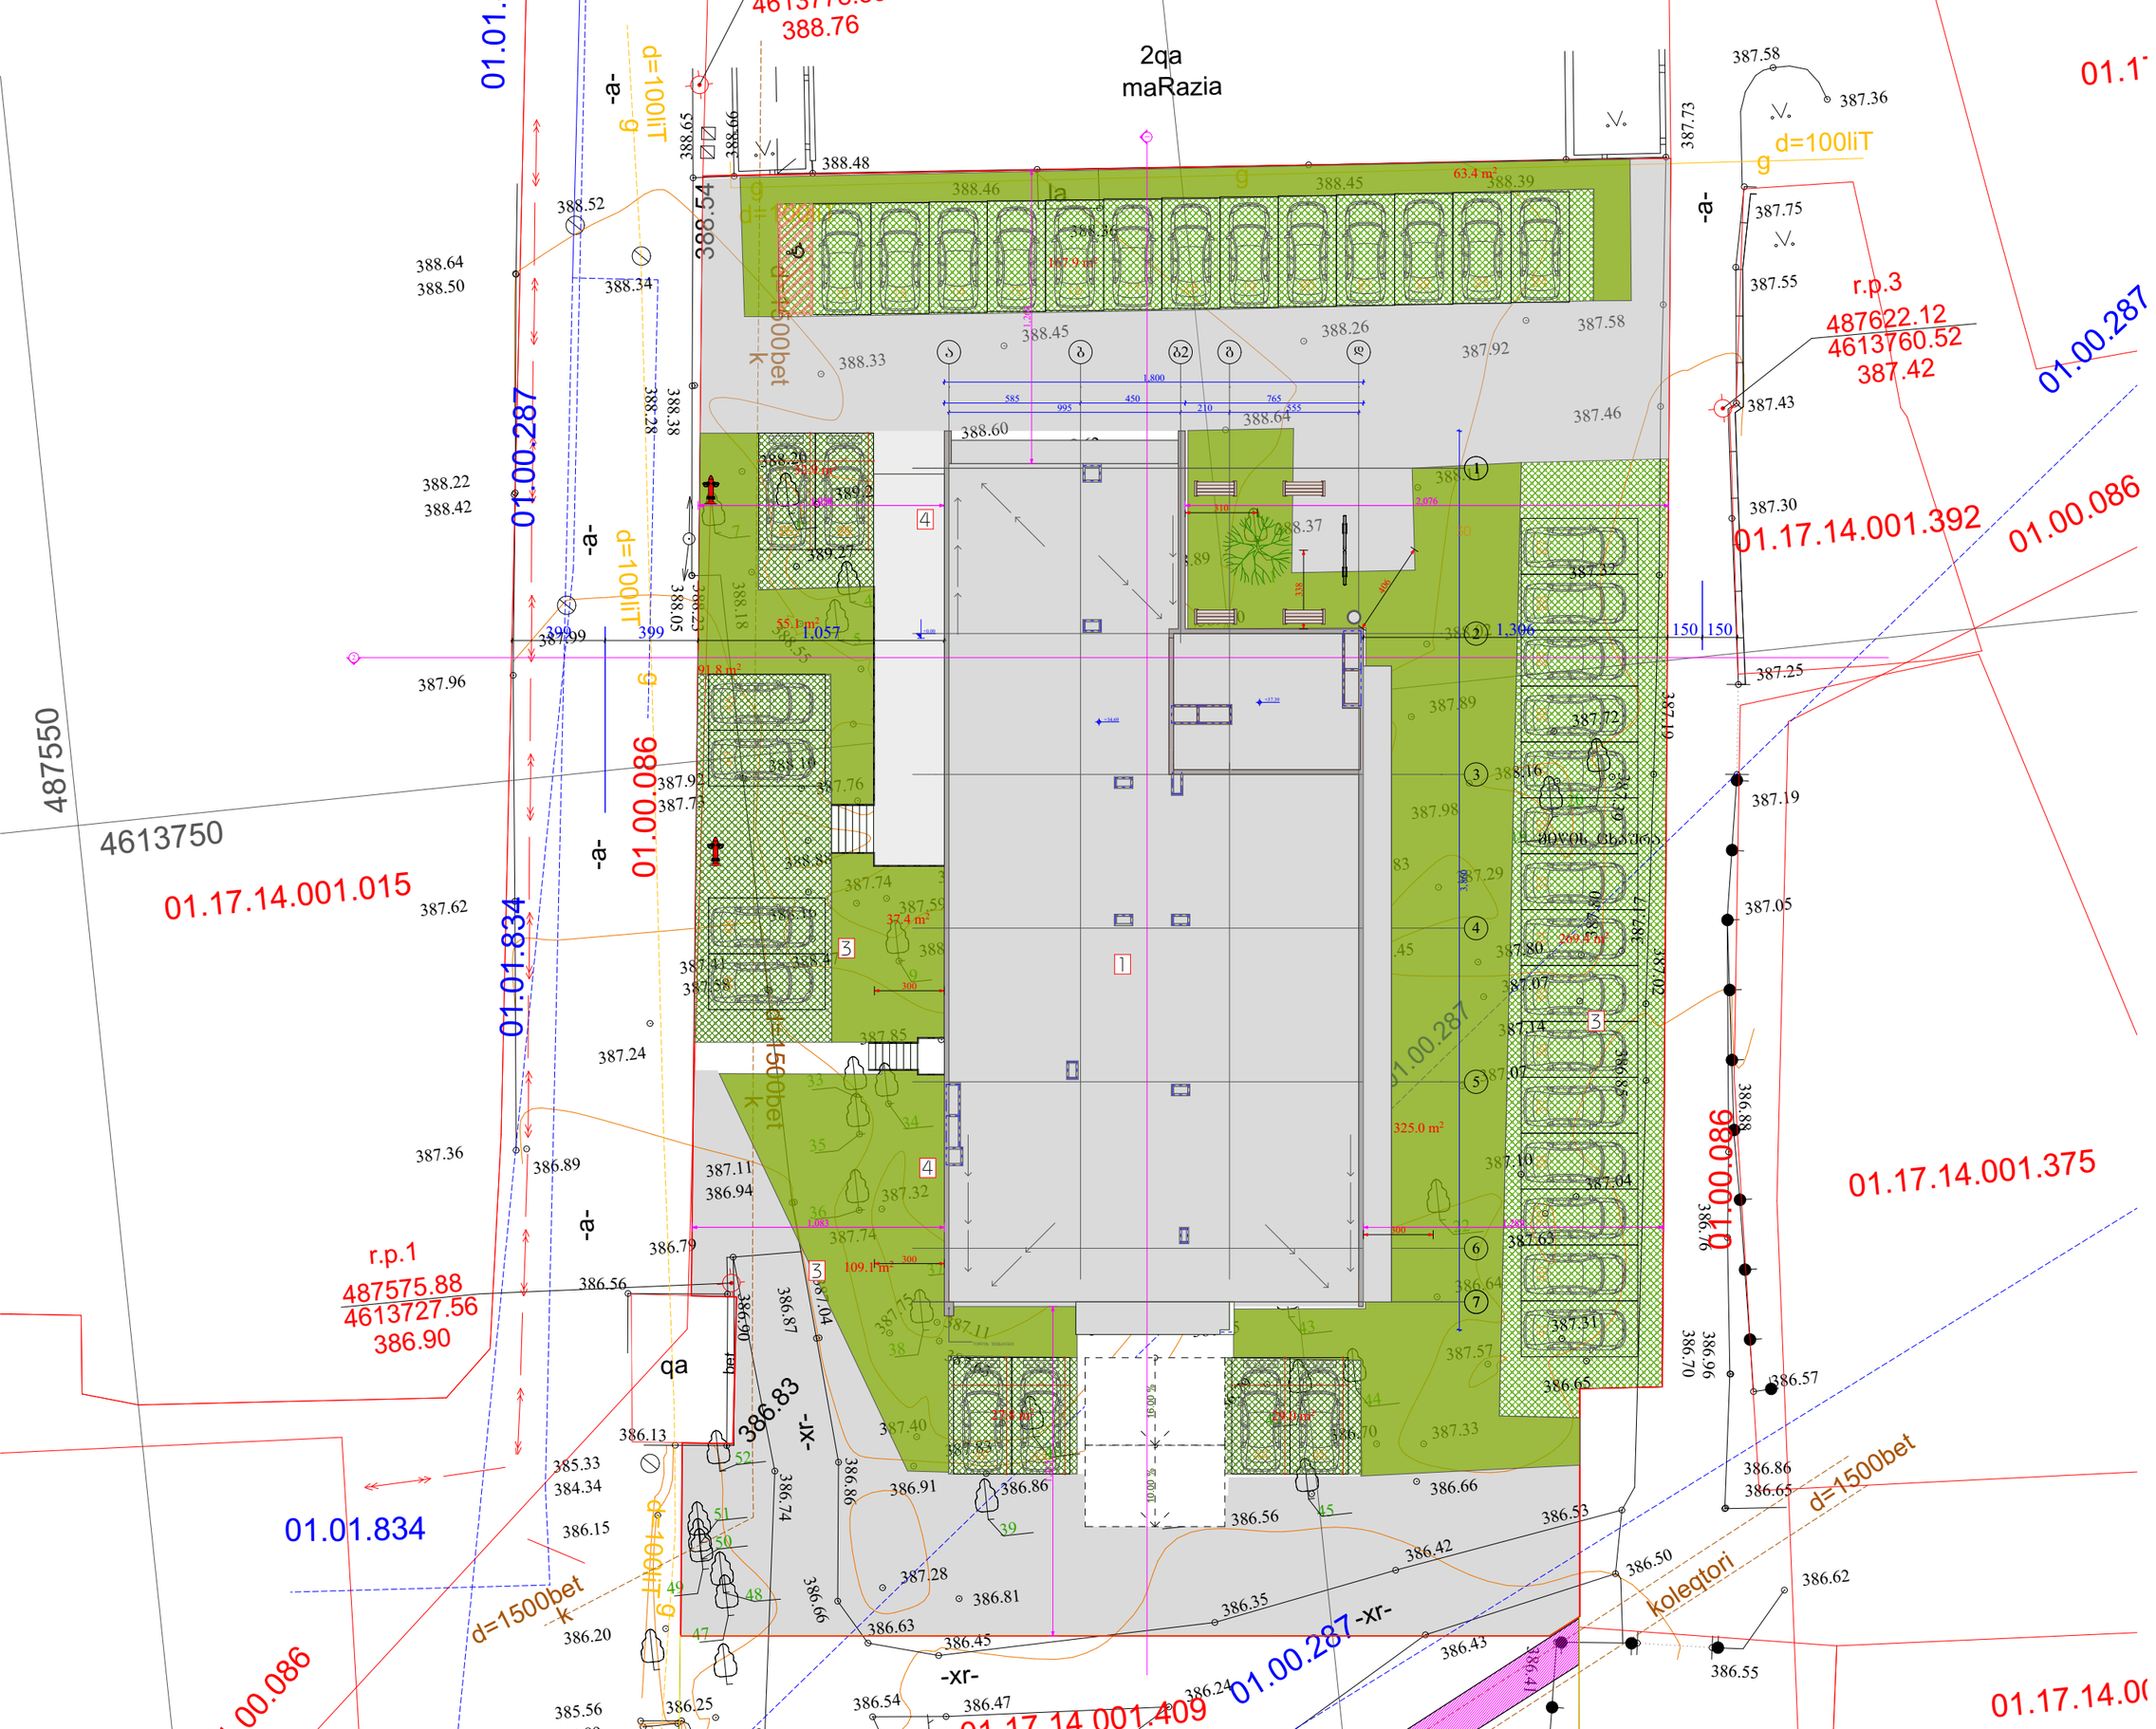

ობიექტის მისამართი

ქ. თბილისი, ბერი გაბრიელ სალოსის გამზირი № 57

ს.კ. 01.17.14.001.408

შუნძციური დანიშნულება

მრავალბინიანი საცხოვრებელი სახლი

ორგანიზაცია

შპს ლაღიძე კლაზა

ს.კ. 211377767

დირექტორი	
ი. ოძროპირიძე	
პრ. ავტორი	
მ. პაპუაშვილი	

გენ გეგმა

1. საპროექტო შენობა
2. ღია პარკინგი
3. საპროექტო გამწვანება
4. სადარბაზოში შესასვლელი
5. გაშვებია სათამაშო მოედანი

A - 3	
მასშტაბი	1 : 250
თარიღი	15/09/2019
შეცვ.	