
ტოპოგრაფიული რუკა

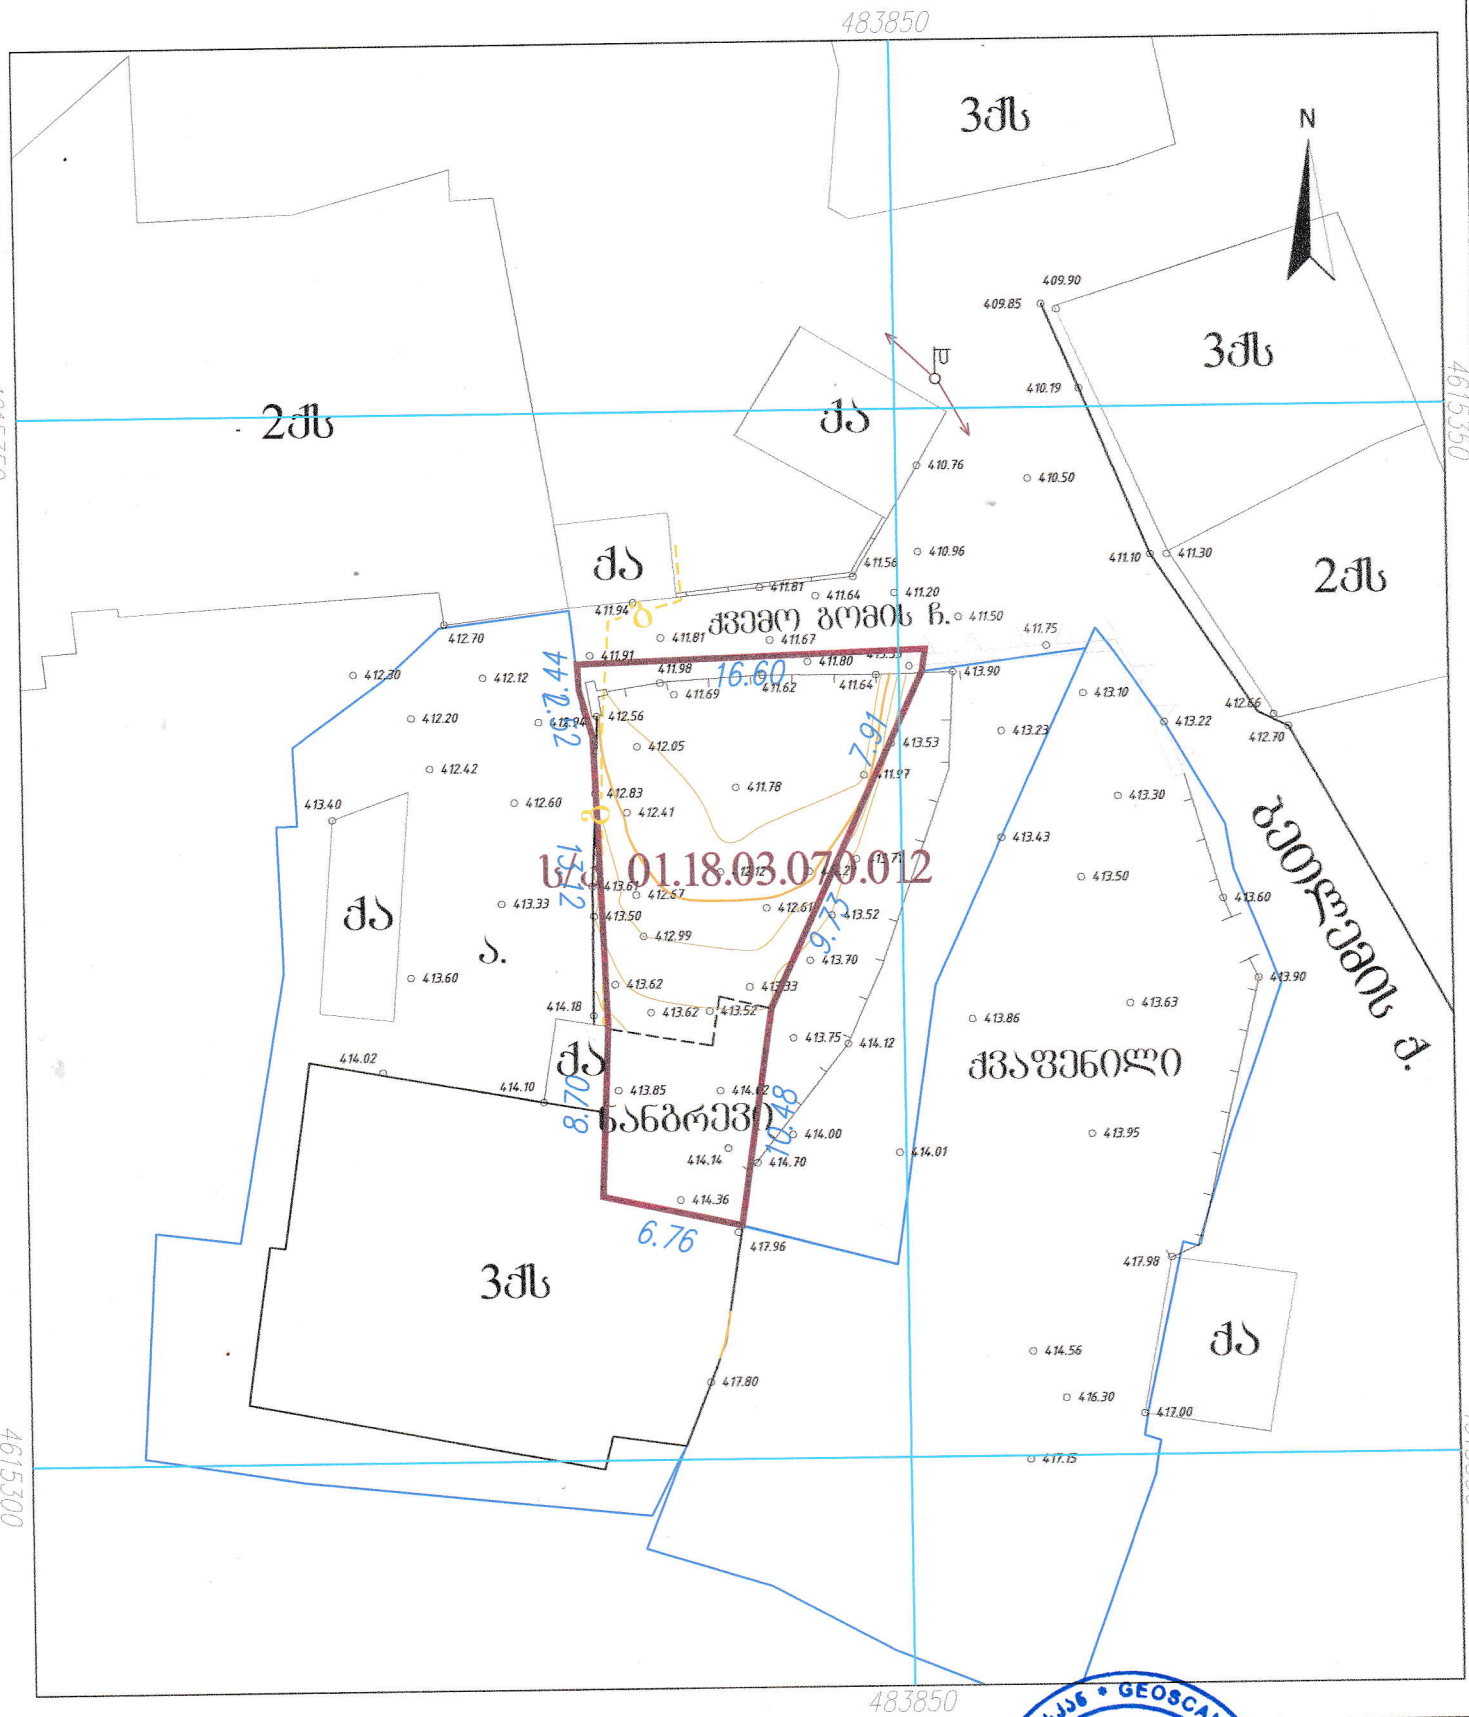

პირობითი აღნიშვნები

ქს	საცხოვრებელი შენობა
ქა	არასაცხოვრებელი შენობა
ფ.	ფარდული
სათბური	სათბური
ნანგრევი	დანგრეული შენობა
რეზ.	რეზერვუარი
ელ.	ელ. ქვესადგური
	მიწის ნაკვეთის საზღვარი
	მეზობლის მ/ნ საზღვარი
ბ	ბაზი
	წყალი
	ბორდიური
ა	ასფალტის გზა
გრ.	ბრუნტის გზა
	რკინიგზა
221	მთავარი იზოჰიფსი
	იზოჰიფსი სიმაღლით
	ქვის ღობე
	ლითონის ღობე
	ბეტონის ღობე
	მავთულბადის ღობე
	ნაყარი მიწა
	ჩამოშრეული ბრუნტი
	ძარსაცავი ზოლი
	ცოცხალი ღობე
	ხეები, პალმა, ბუჩქი
	ბოძები
	ბანათების ელ. ბოძი
	ონკანი, სათვალთვალო ჭა
	ანძა, ანტენა

GEOSCAN
ქ. ახალციხე, რ. ხოშტარიას ქ. №5ა
ტელ: 579 03 33 22
GEOSCAN777@Gmail.com

დირექტორი	დ. ზედგინიძე
შესრულ.	მ. ფართლაძე
დახაზა	დ. ზედგინიძე
მისამართი	ქ. ახალციხე, ჩიხი ქვემო ბომი №4
მ 1:500	GEO-CORS WGS 84 UTM T38
	20.08.2022

N

2ქს

ქა

ქა

3ქს

2ქს

ქა

ქა

ქა

3ქს

ქვაფენილი

ა. ცაგარელის ქ.

ს. ვაშლიჯვრის ქ.

409.90
409.85
410.19
410.76
410.50
410.96
411.56
411.10
411.30
411.81
411.64
411.20
411.50
411.75
412.70
412.30
412.12
412.20
412.42
413.40
412.60
413.33
413.60
414.18
414.02
414.10
413.90
413.10
412.66
413.22
412.70
413.23
413.30
413.43
413.50
413.60
413.90
413.63
413.86
413.95
414.56
416.30
417.00
417.98
417.80
417.15
414.00
414.70
414.01
413.75
414.12
413.70
413.71
413.52
413.53
411.97
411.91
411.96
411.86
411.67
412.56
412.83
413.61
413.58
413.62
413.64
412.29
2.33
2.79
10.48
8.70
6.76
21.21
483850
4615300
483850

WERKRAUM
DESIGNARCHITECTURE

სასტუმრო	ქალაქი თბილისი ქვემო გომის ჩიხი №4 ს.კ. (01.18.03.070.012)
გენ-გეგმა (არქიტექტურა)	
ნახაზი	
არქიტექტურული ნაწილი	
1:200	
მასშტაბი	
პრ.მთ.არქ.	კ.კახიშვილი
პრ.არქ.	ლ. გოგლიძე
პრ.მთ.კონსტრ.	ე. წოწორია
შეასრულა	ლ. გოგლიძე
შეამოწმა	კ.კახიშვილი
ფურცელი A-12-ა	ფურცლები

შ.პ.ს. "WERK" - 405001082
ცოტნე ცაგარელის ქ. 6
0194 თბილისი
საქართველო

T +995 595 220 600
kk@werk-raum.com
ms@werk-raum.com
www.werk-raum.com



WERKRAUM
DESIGNARCHITECTURE

სასტუმრო
ქალაქი თბილისი
ქვემო გომის ჩიხი №4
ს.კ. (01.18.03.070.012)

გენ-გეგმა (სახანძრო უსაფრთხოება)
ნახაზი

არქიტექტურული ნაწილი

1:200
მასშტაბი

პრ.მთ.არქ.	კ.კახიშვილი
პრ.არქ.	ლ. გოგლიძე
პრ.მთ.კონსტრ.	ე. წოწორია
შეასრულა	ლ. გოგლიძე
შეამოწმა	კ.კახიშვილი

ფურცელი A-12-ს
ფურცლები

შ.პ.ს. "WERK" - 405001082
ცოტნე დადიანის ქ. 6
0194 თბილისი
საქართველო

T +995 595 220 600
kk@werk-raum.com
ms@werk-raum.com
www.werk-raum.com