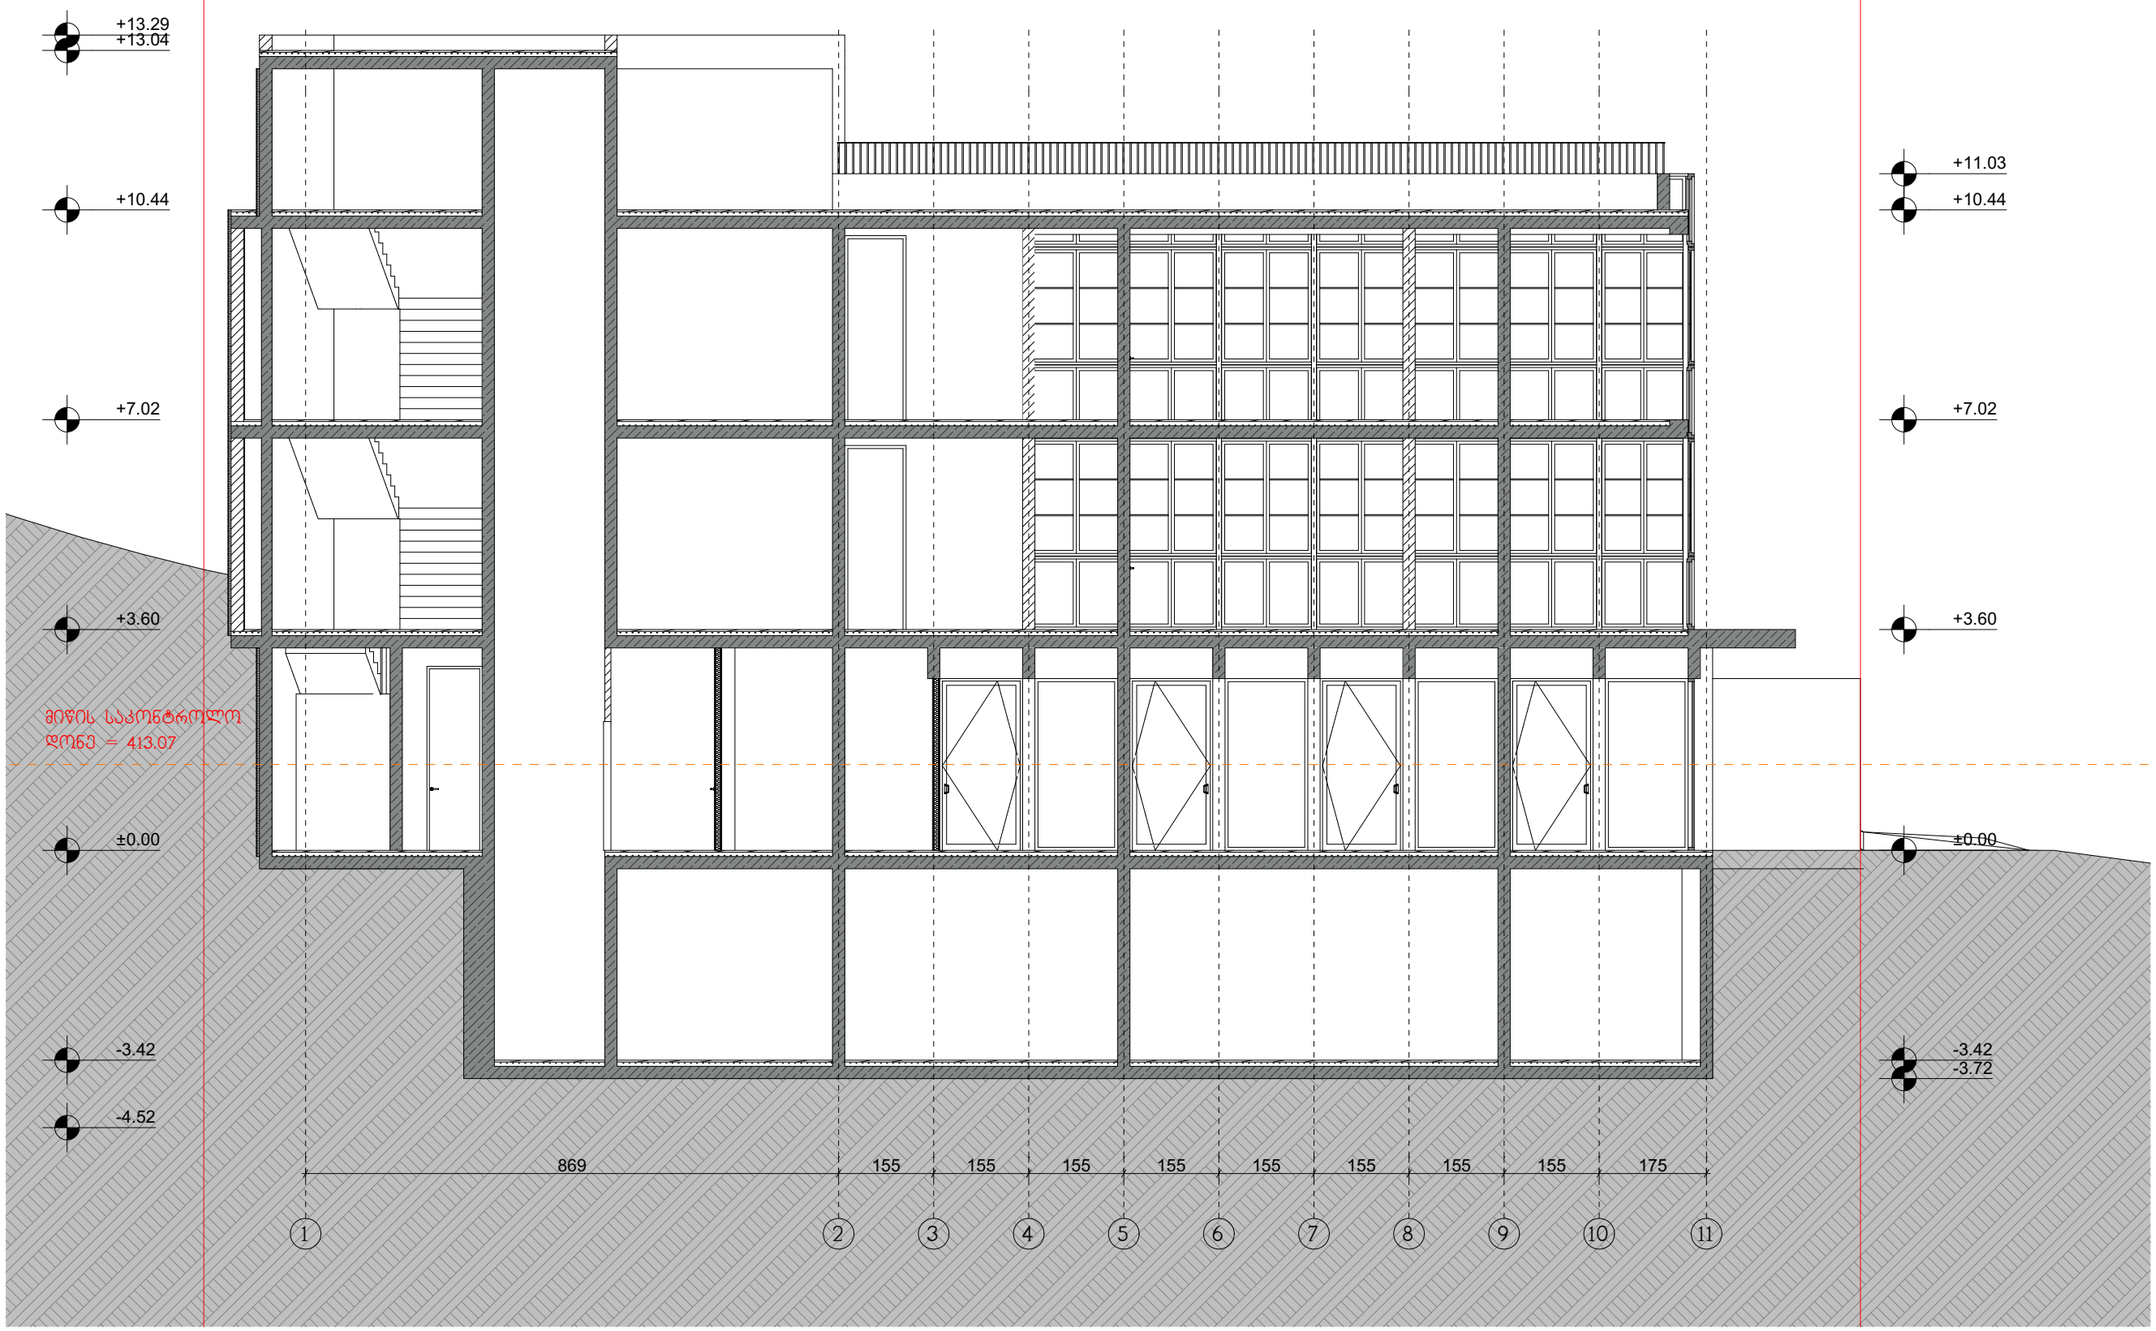

WERKRAUM
D E S I G N A R C H I T E C T U R E

სასტუმრო
ქალაქი თბილისი
ქვემო გომის ჩიხი № 4
ს.კ. (01.18.03.070.012)

ჭრილი 1-1 (არქიტექტურა)
ნახაზი

არქიტექტურული ნაწილი

1:100
მასშტაბი

პრ.მთ.არქ.	კ.კახიშვილი
პრ.არქ.	ლ. გოგლიძე
პრ.მთ.კონსტრ.	ე. წოწურია
შესრულა	ლ. გოგლიძე
შეამოწმა	კ.კახიშვილი

ფურცელი A-201-ა ფურცლები

შ.პ.ს. "WERKRAUM" - 405156842
ცოცხალის ქ. 49
0194 თბილისი
საქართველო
T +995 595 220 600
kk@werkraum.ge
ms@werkraum.ge
www.werkraum.ge

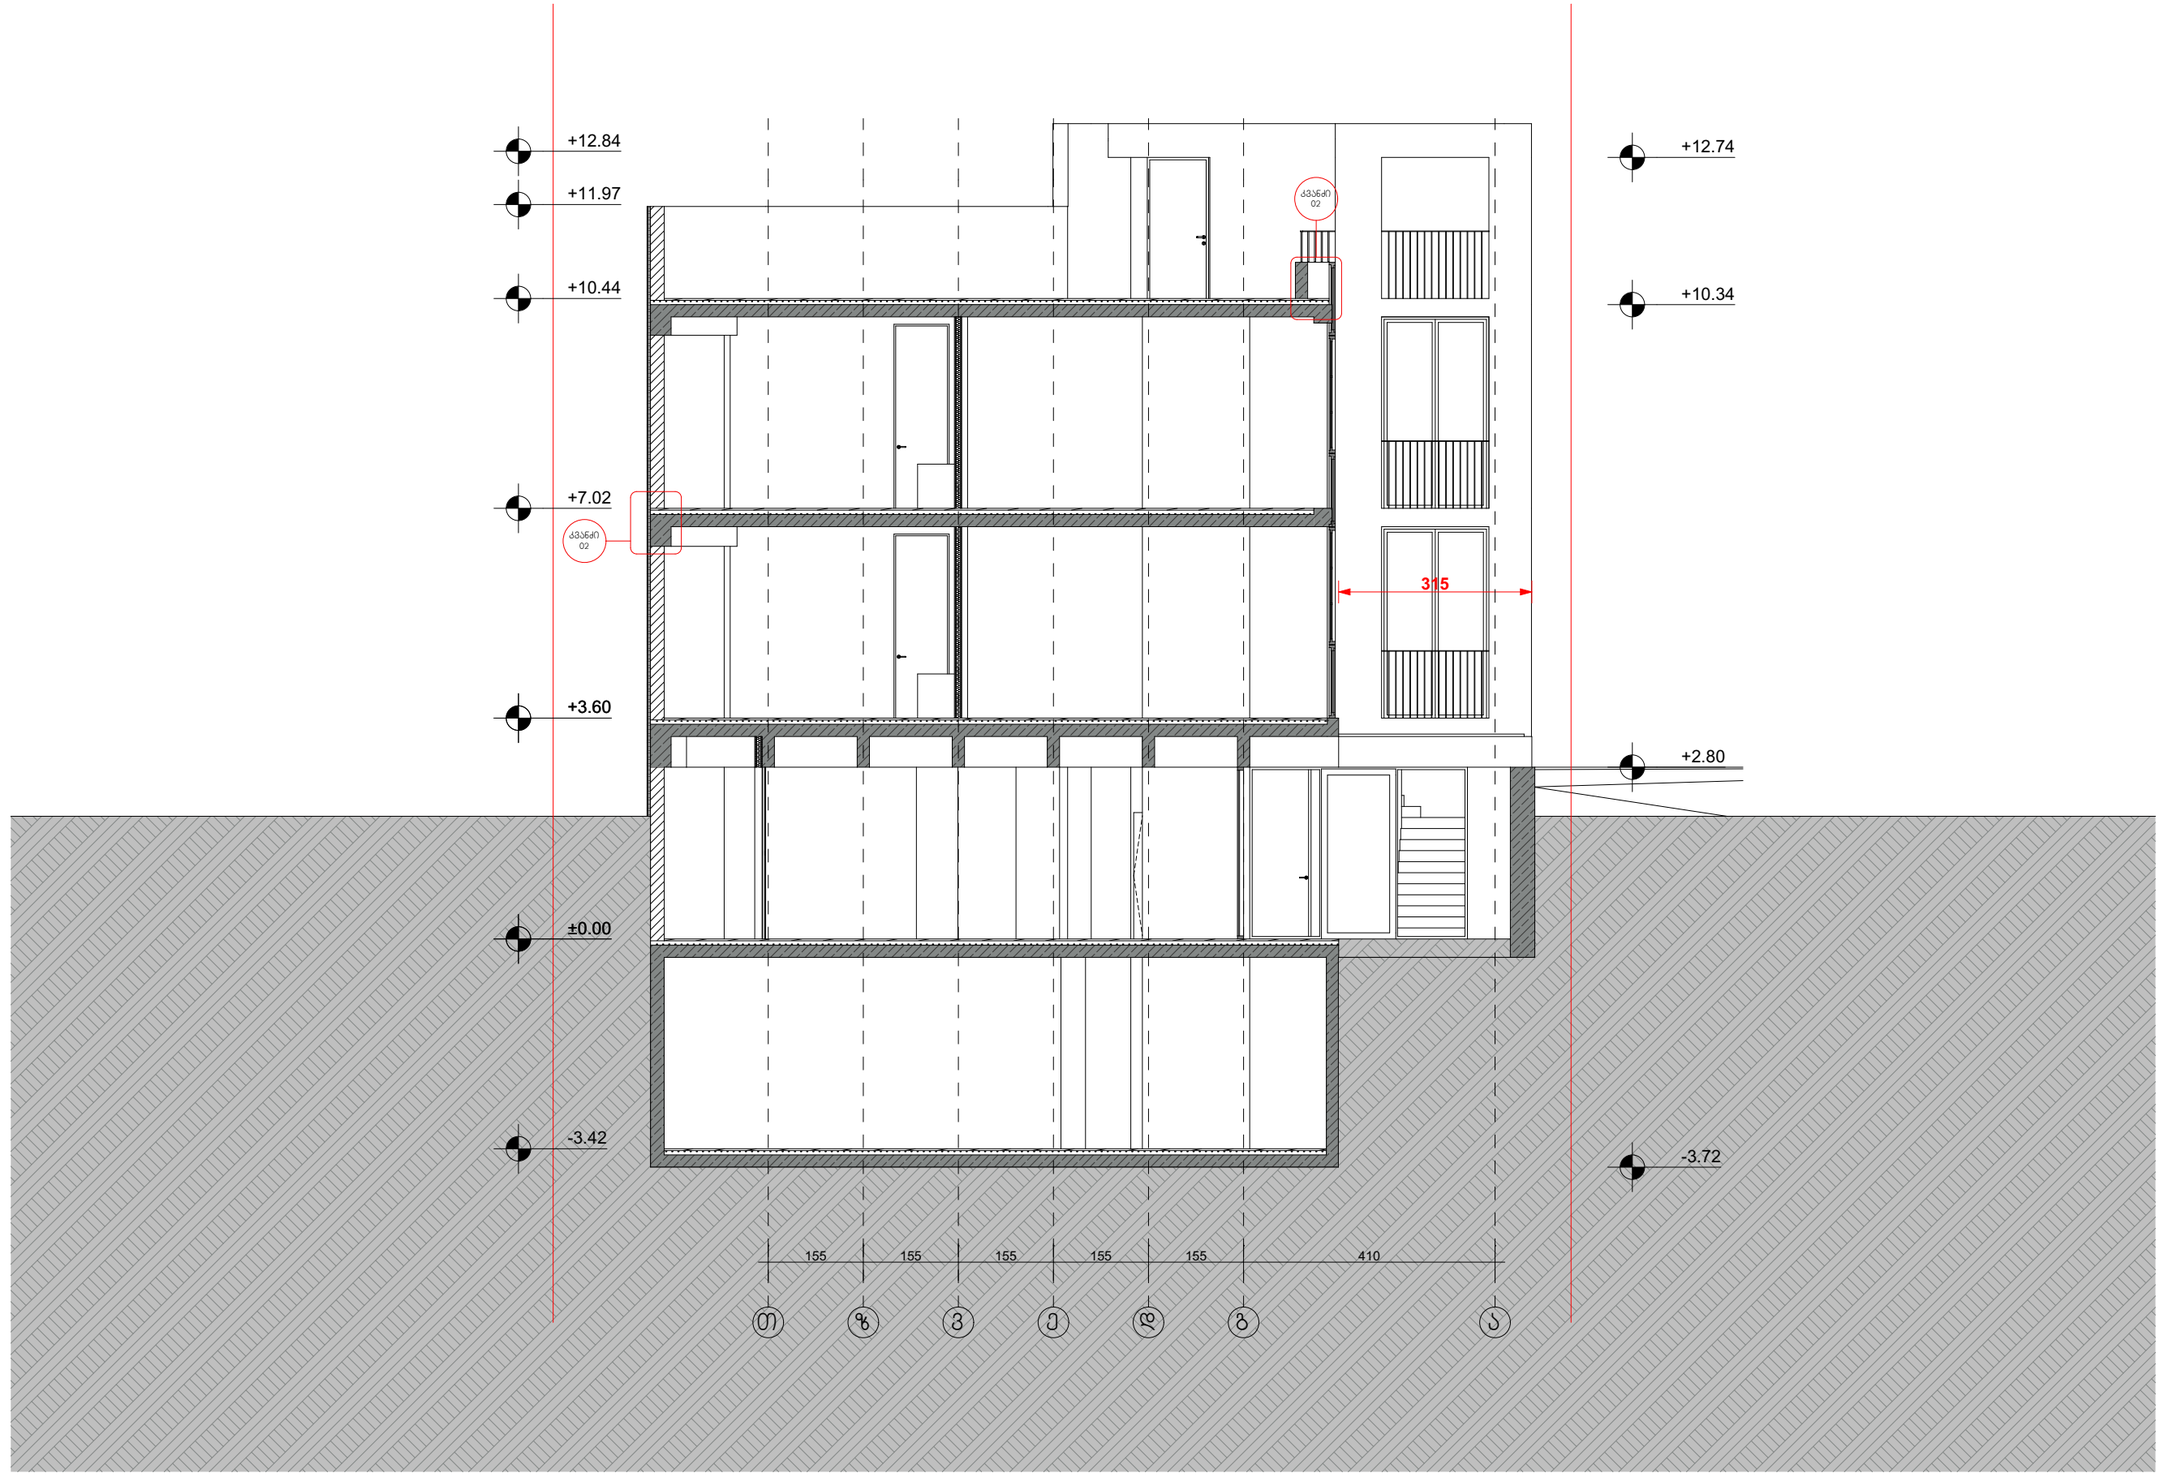

WERKRAUM
D E S I G N A R C H I T E C T U R E

სასტუმრო
ქალაქი თბილისი
ქვემო გომის ჩიხი № 4
ს.კ. (01.18.03.070.012)

ჭრილი 2-2 (არქიტექტურა)
ნახაზი

არქიტექტურული ნაწილი

1:100
მასშტაბი

პრ.მთ.არქ.	კ.კახიშვილი
პრ.არქ.	ლ. გოგლიძე
პრ.მთ.კონსტრ.	ე. წოწურია
შეასრულა	ლ. გოგლიძე
შეამოწმა	კ.კახიშვილი

ფურცელი A-202-ა
ფურცლები

შ.პ.ს. "WERKRAUM" - 405156842
ცოცხალოს ქ. 49
0194 თბილისი
საქართველო
T +995 595 220 600
kk@werkraum.ge
ms@werkraum.ge
www.werkraum.ge